




- PIANO DI CAMPAGNA
- PIANO DI SCOTICO E COMPATTAZIONE
- PIANO DEI RIPORTI
- ZONA IN RILEVATO

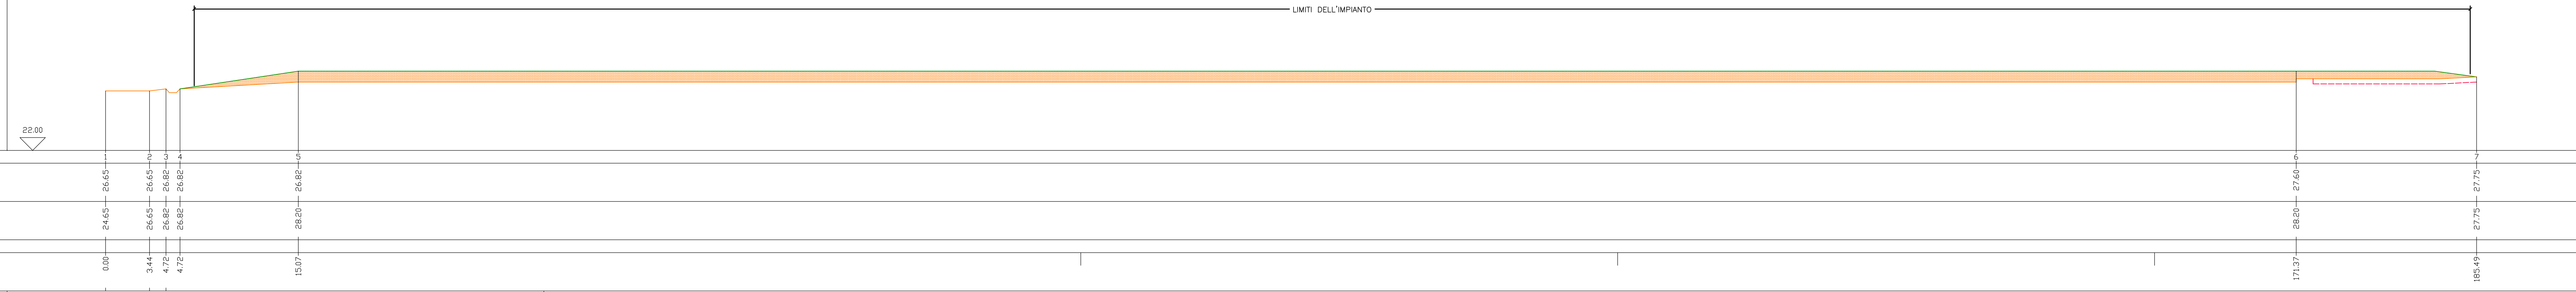


— PIANO DI CAMPAGNA
 - - - PIANO DI SCOTICO E COMPATTAZIONE
 — PIANO DEI RIPORTI
 ■ ZONA IN RILEVATO

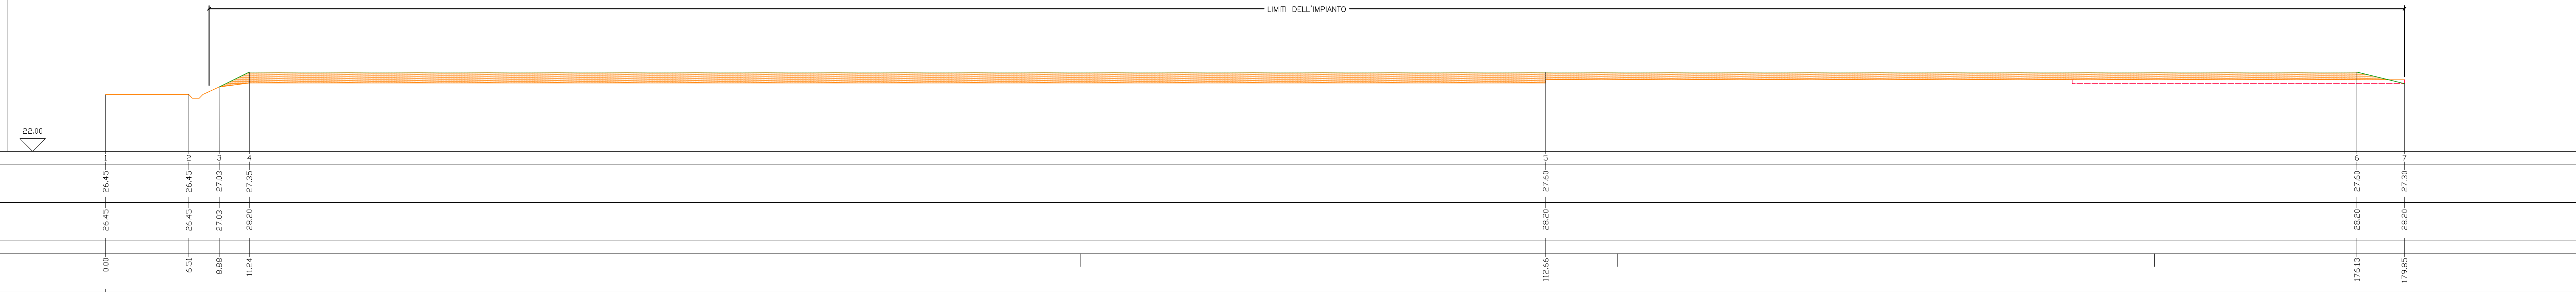

SCALA 1:20

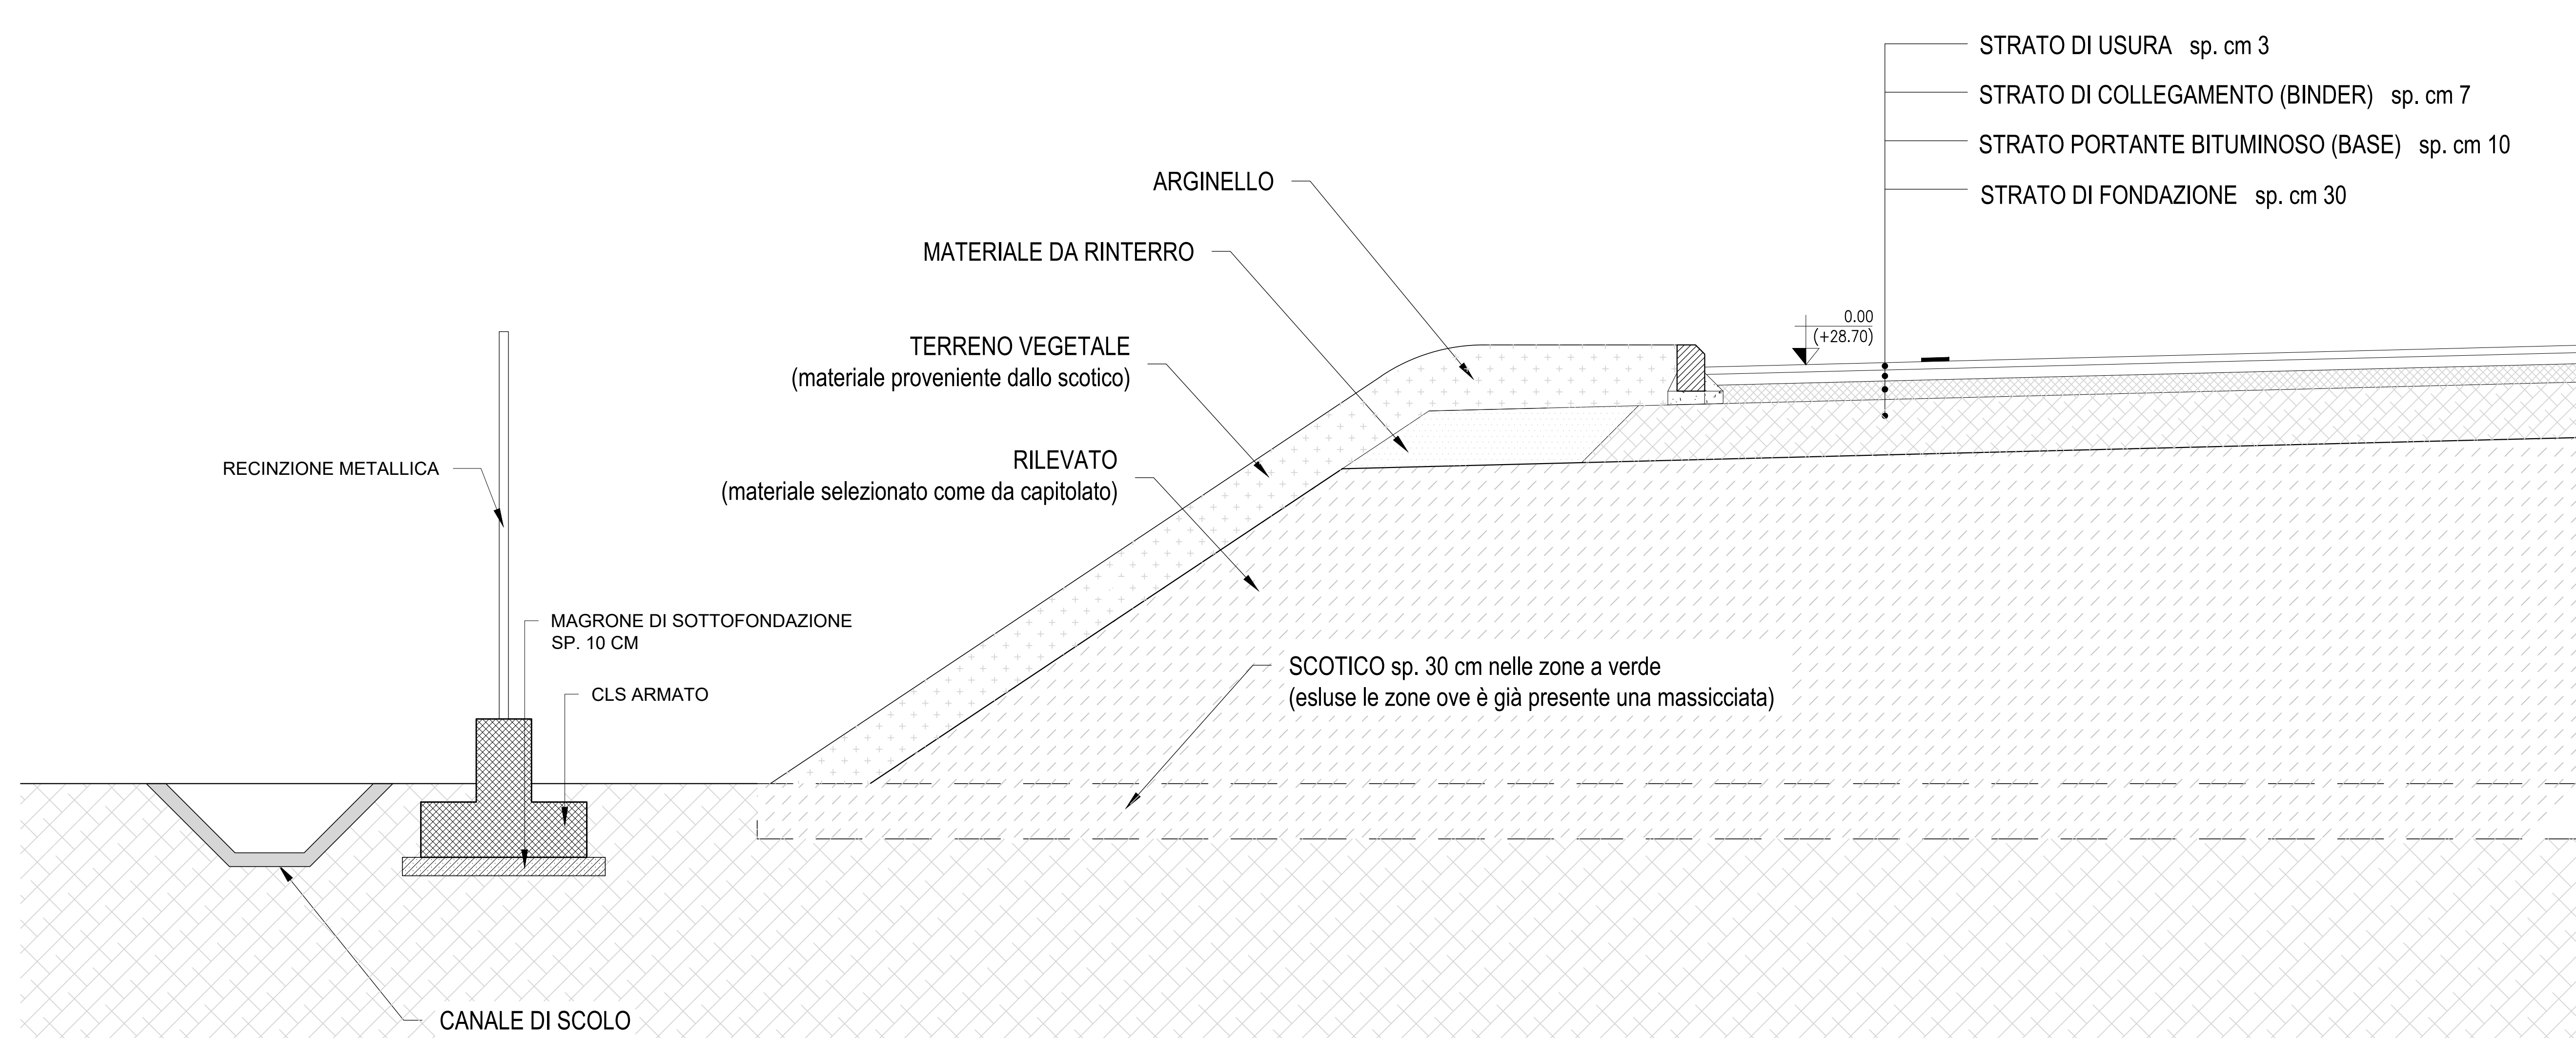

SCALA 1500

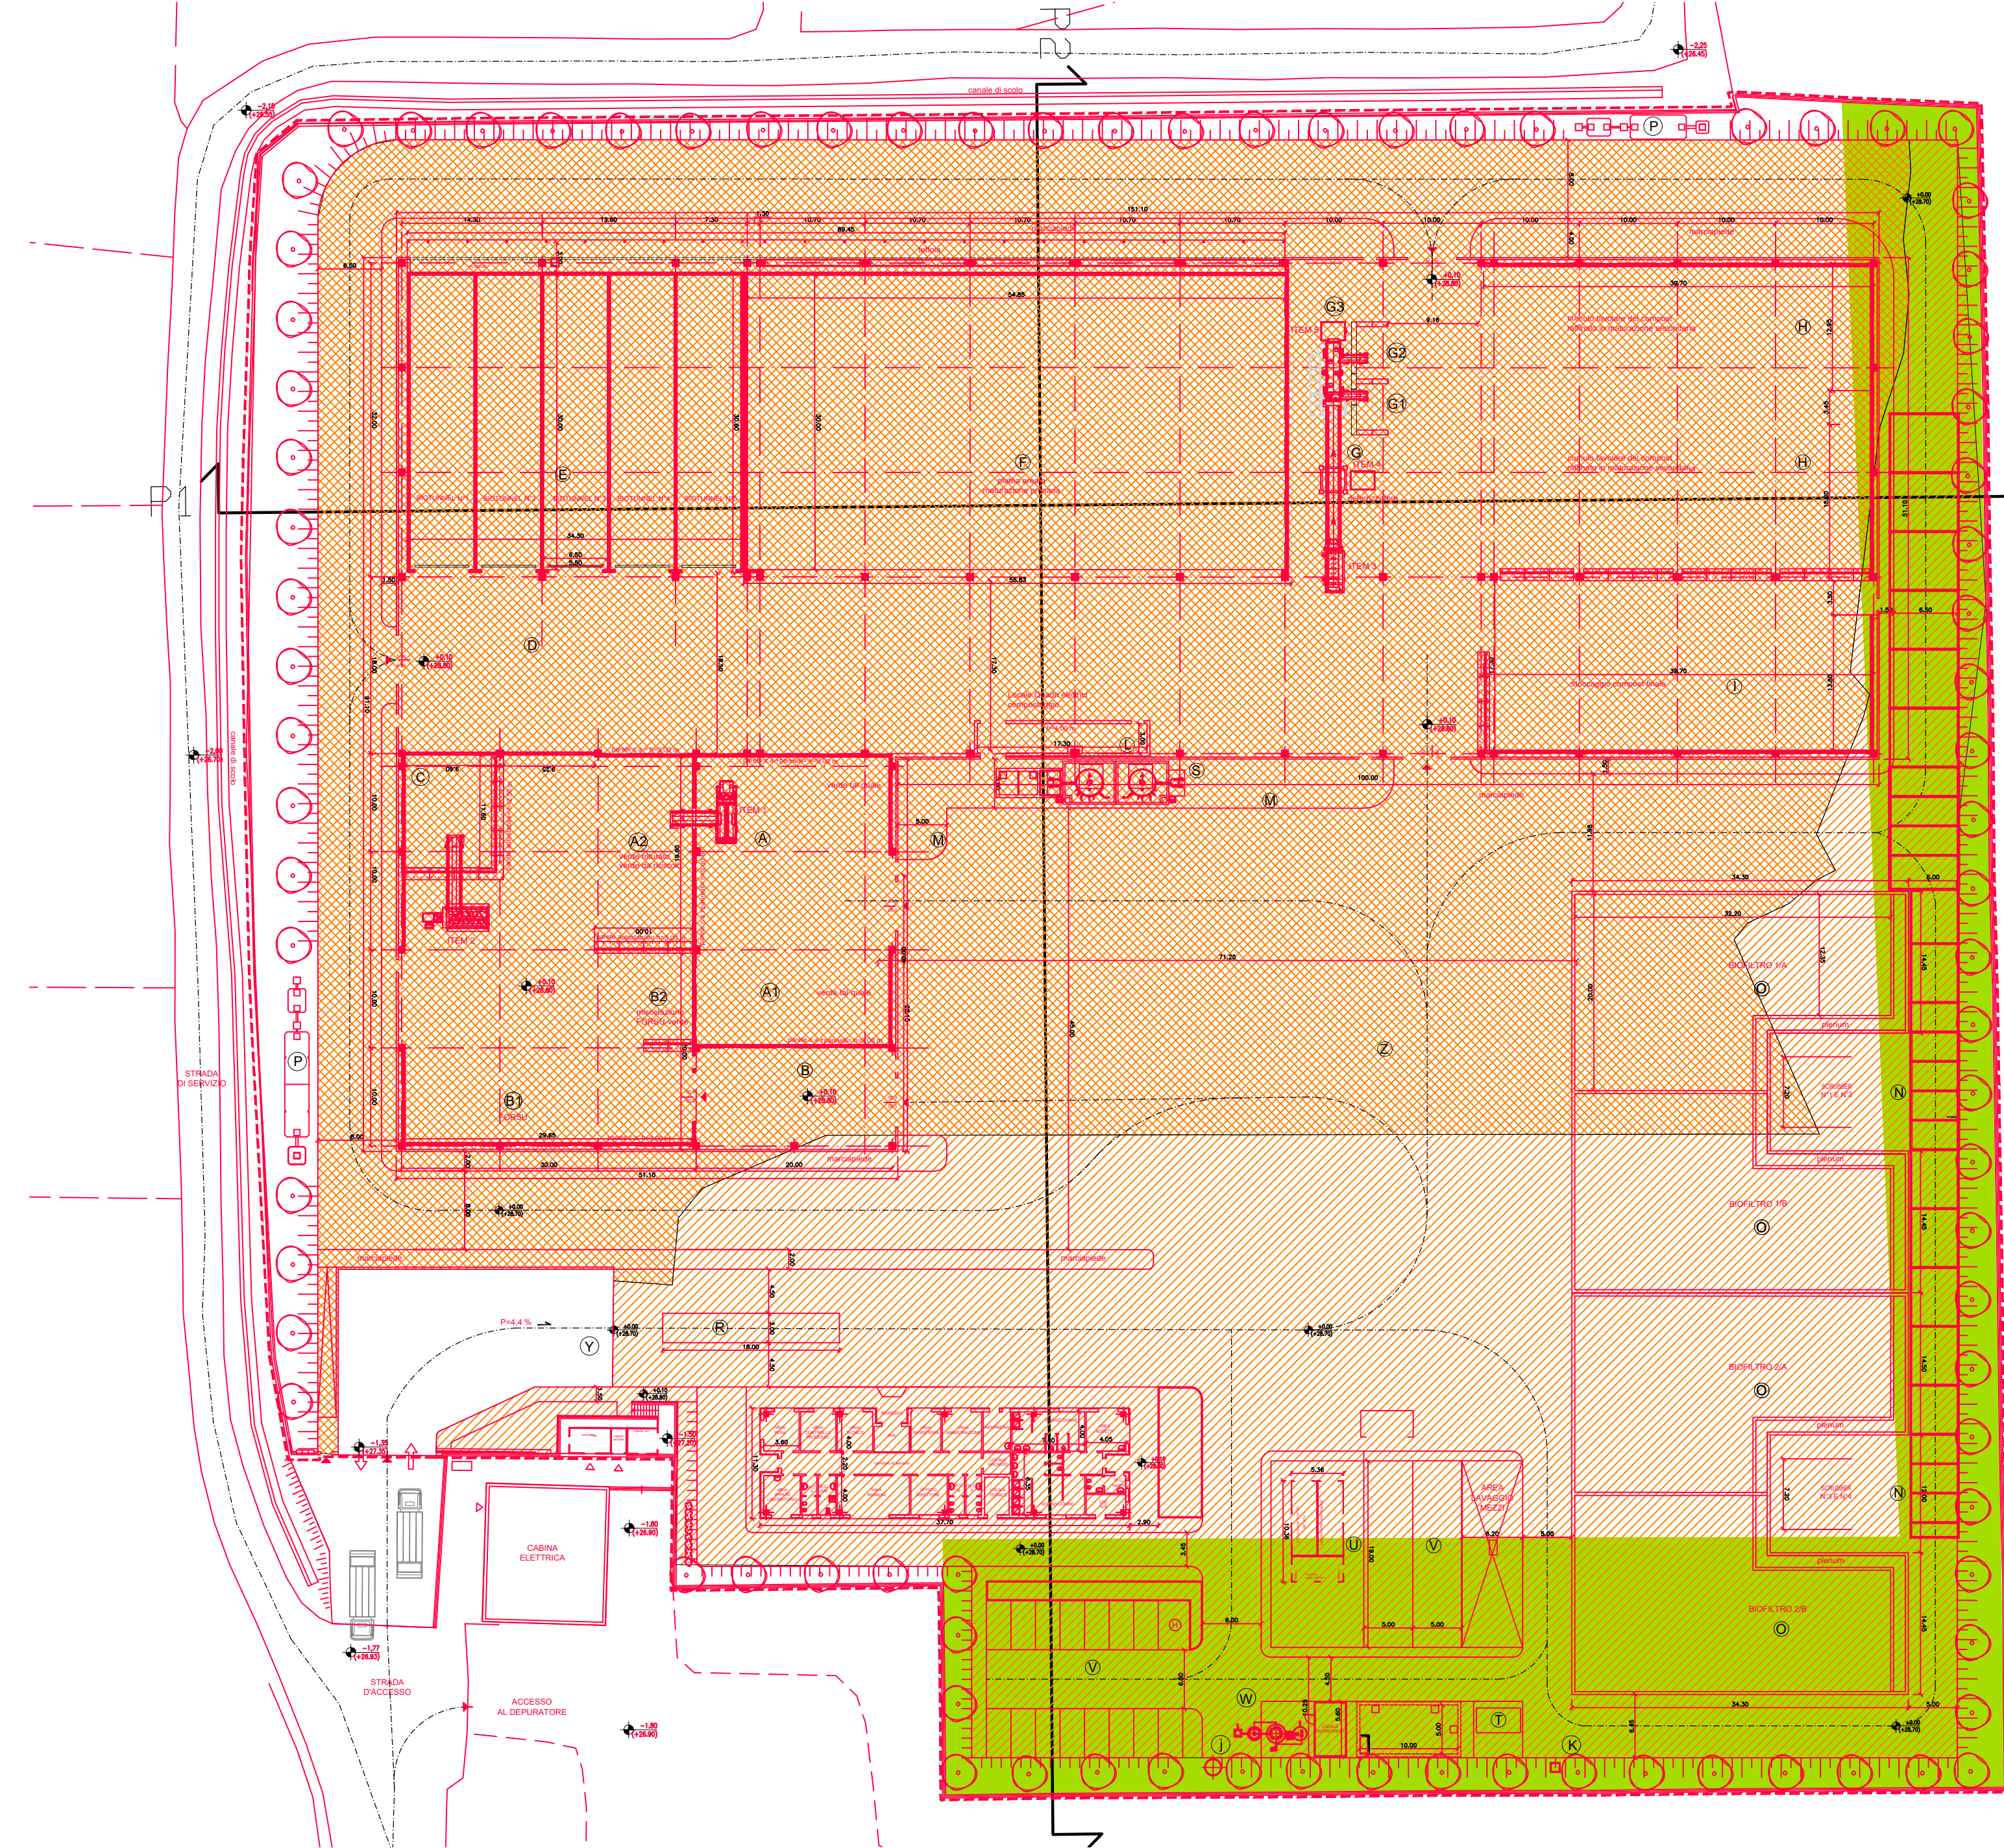

	PIANO DI CAMPAGNA MEDIO +27.35 RILEVATO SUP. 18'080MQX0.85=15'000 MC
	PIANO DI CAMPAGNA MEDIO +27.60 RILEVATO SUP. 10'000MQX0.60=6'000MC
	BONIFICA ZONA VERDE SCOTICO 4500MQX0.30 = 1350 MC

NOTA:
PREPARAZIONE DELL'AREA DI CANTIERE:
RIPORTO SU TUTTA L'AREA FINO A QUOTA +28.20
PARI ALLA QUOTA DI PROGETTO DEL PIAZZALE
ESTERNO AL NETTO DEL PACCHETTO STRADALE



REGIONE CAMPANIA
GIUNTA REGIONALE DELLA CAMPANIA
STRUTTURA DI MISSIONE PER LO SMALTIMENTO DEI RIFIUTI STOCCATI IN BALLE

IMPIANTO DI COMPOSTAGGIO DELLA FRAZIONE ORGANICA DA
RACCOLTA DIFFERENZIATA DA REALIZZARE PRESSO
MARIGLIANO (NA)

ACCORDO QUADRO TRIENNALE PER L'AFFIDAMENTO DI SERVIZI DI INGEGNERIA
E ARCHITETTURA - LOTTO 1
POR FESR 2014-2020 - ASSE 6 - AZIONE 6.1.3. - PROC. N. 2597/A-SIA/18
CODICE CIG: 7332580C8D - CODICE CUP: B23G17013850006

PROGETTO DEFINITIVO

DR - DEMOLIZIONI RICOSTRUZIONI

PREPARAZIONE DELL'AREA - FORMAZIONE RILEVATO PLANIMETRICO
SEZIONI E PARTICOLARI

1097	D	R	PL	104	1	1	di	1	1:500/200/20	.DWG
COMMESSA				CODICE ELABORATO	REV.	FOGLIO			SCALA	FORMATO

[illegible]

1	GENNAIO 2020	VALUTAZIONE PROGETTO DEFINITIVO	AS
0	GENNAIO 2020	EMISSIONE	AS
REVISIONE	DATA	OGGETTO	REEMITTO

E' vietato ai sensi di legge la divulgazione e la riproduzione del presente disegno senza la preventiva autorizzazione