


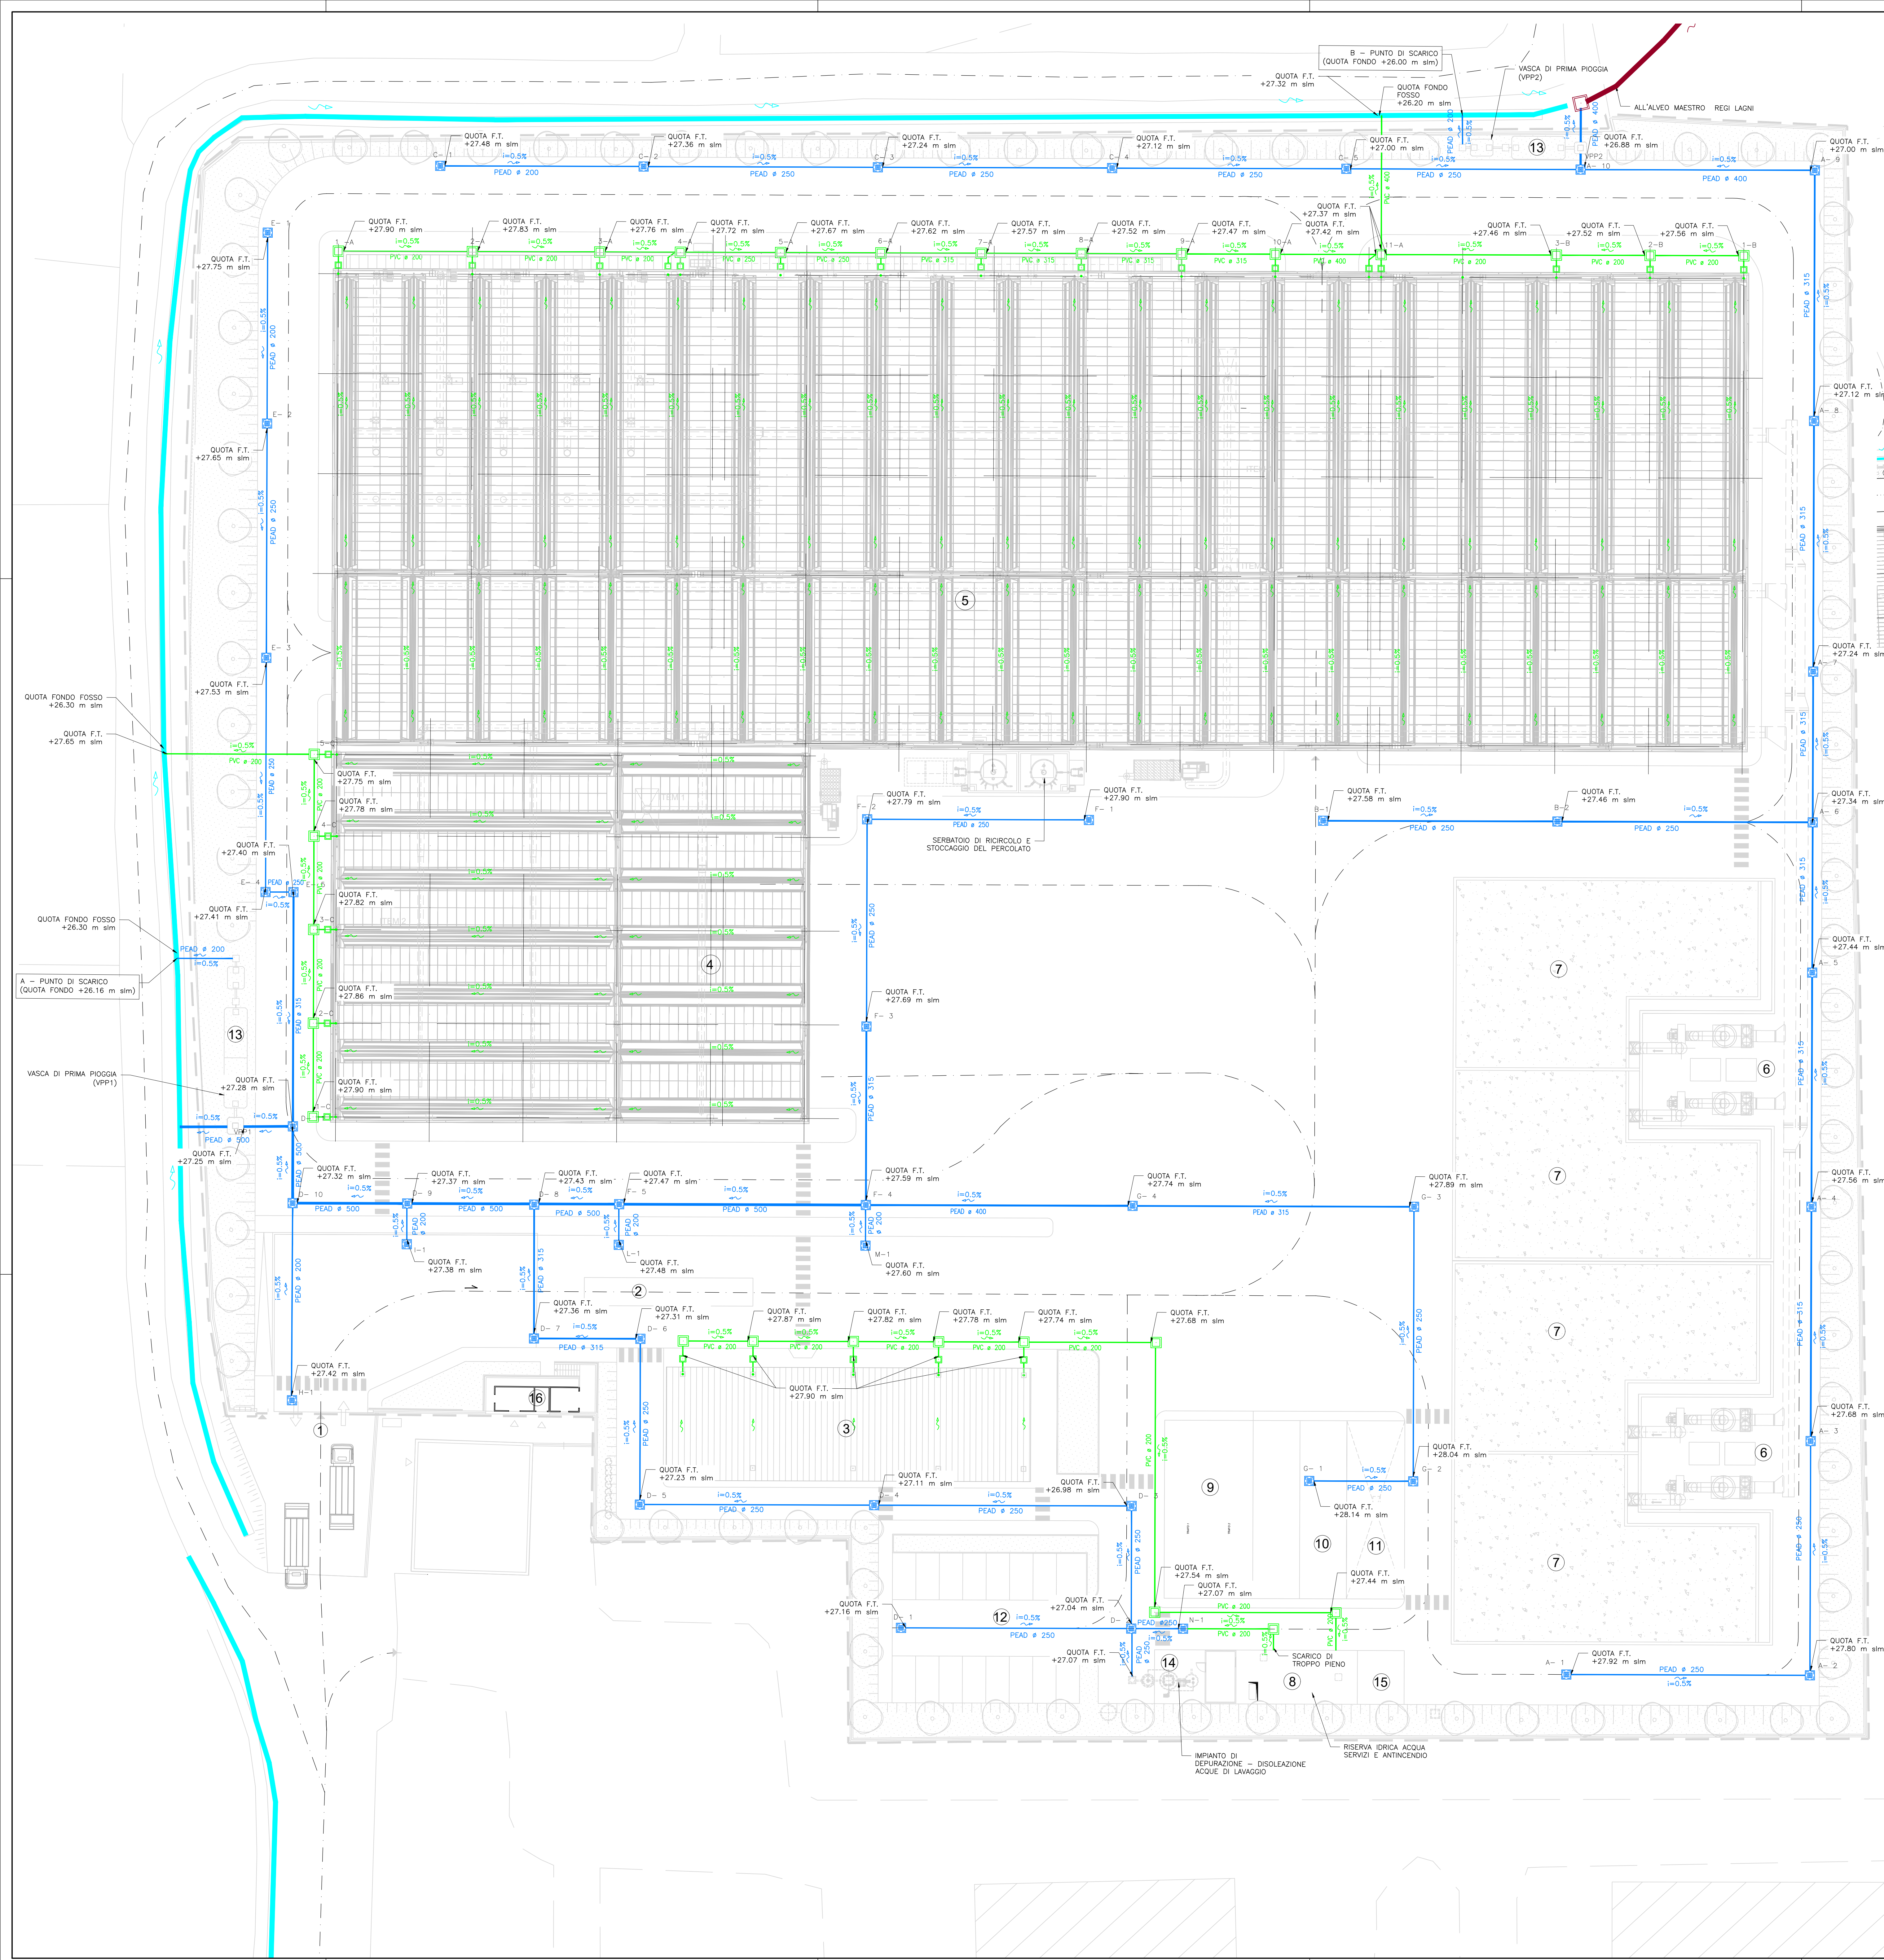

**IMPIANTO DI COMPOSTAGGIO DI MARIGLIANO
TRATTAMENTO FRAZIONE ORGANICA
PLANIMETRIA GENERALE**

- AREA DI INTERVENTO
- IMPIANTO DI COMPOSTAGGIO
- 1 INGRESSO IMPIANTO DI COMPOSTAGGIO
 - 2 PESA MEZZI INGRESSO/USCITA
 - 3 EDIFICIO PESA/UFFICI/SERVIZI ADDETTI
 - 4 EDIFICIO RICEZIONE E PRETRATTAMENTO RIFIUTI
 - 5 EDIFICIO BIOSTABILIZZAZIONE E PRODUZIONE COMPOST
 - 6 SCRUBBERS
 - 7 BIOFILTRO
 - 8 RISERVA IDRICA ACQUA SERVIZI/ANTINCENDIO
 - 9 CABINA ELETTRICA/GRUPPO ELETTROGENO
 - 10 PARCHEGGIO MEZZI INTERNI
 - 11 AREA LAVAGGIO MEZZI
 - 12 PARCHEGGIO ADDETTI/VISITATORI
 - 13 IMPIANTO TRATTAMENTO ACQUE METEORICHE DI PRIMA PIOGGIA
 - 14 IMPIANTO DEPURAZIONE ACQUE LAVAGGIO
 - 15 SERBATOIO GASOLIO
 - 16 CABINA CONSEGNA ENEL

**VOLUME TOTALE VASCHE
LEGENDA**

8 RISERVA IDRICA ACQUA SERVIZI/ANTINCENDIO

RISERVA IDRICA ANTINCENDIO (250 mc) di cui:

- ACQUA SERVIZI (70 mc)
- RISERVA IDRICA ANTINCENDIO (180 mc)

13 IMPIANTO TRATTAMENTO ACQUE METEORICHE DI PRIMA PIOGGIA

VPP1 = 50 mc
VPP2 = 25 mc

**RETI TECNOLOGICHE ACQUE
LEGENDA**

- Acque di dilavamento strade e piazzali
- Pozzetto prefabbricato di dimensione variabile in funzione del DN del collettore con griglia in ghisa sferoidale D400
- Acque meteoriche delle coperture
- Pozzetto prefabbricato di dimensioni variabile in funzione del DN del collettore con chiusura in ghisa sferoidale D400
- Discendente in PVC Ø100
- Canale artificiale esistente
- Nuova rete acque meteoriche
- Pozzetto prefabbricato di dimensioni variabile in funzione del DN del collettore con chiusura in ghisa sferoidale D400

**REGIONE CAMPANIA
GIUNTA REGIONALE DELLA CAMPANIA
STRUTTURA DI MISSIONE PER LO SMALTIMENTO DEI RIFIUTI STOCCATI IN BALLE**

**IMPIANTO DI COMPOSTAGGIO DELLA FRAZIONE ORGANICA DA
RACCOLTA DIFFERENZIATA DA REALIZZARE PRESSO
MARIGLIANO (NA)**

ACCORDO QUADRO TRIENNALE PER L'AFFIDAMENTO DI SERVIZI DI INGEGNERIA
E ARCHITETTURA - LOTTO 1
POR FESR 2014-2020 - ASSE I - AZIONE 6.13 - PROG. N. 20074-SIA/18
CODICE CIG: 7332580C0D - CODICE CUP: B2G517013850006

PROGETTO DEFINITIVO

1 - IMPIANTI

**RETE DI RACCOLTA ACQUE METEORICHE
PLANIMETRIA**

COMMESSA	CODICE ELABORATO	REV.	FOGLIO	SCALA	FORMATO
10917	01	1	1	1:250	DWG

RAGGRUPPAMENTO TEMPORANEO

CAPOGRUPPO MANDATARIO: **ICARIA s.r.l.** Società di Ingegneria

MANDANTE: **ICARIA s.r.l.** Società di Ingegneria

IL RESPONSABILE DEL PROCEDIMENTO: **Arch. Alessandro Scialoja**

REVISIONE	DATA	REVISIONE IN FASE DI VALUTAZIONE	AS	VP	SV	VR
0	GENNAIO 2020	DISCUSSIONE	AS	VP	SV	VR
1	2020	REDAZIONE	AS	VP	SV	VR
2	2020	REDAZIONE	AS	VP	SV	VR

Il presente disegno è la proprietà del progettista e non può essere utilizzato senza permesso scritto.