

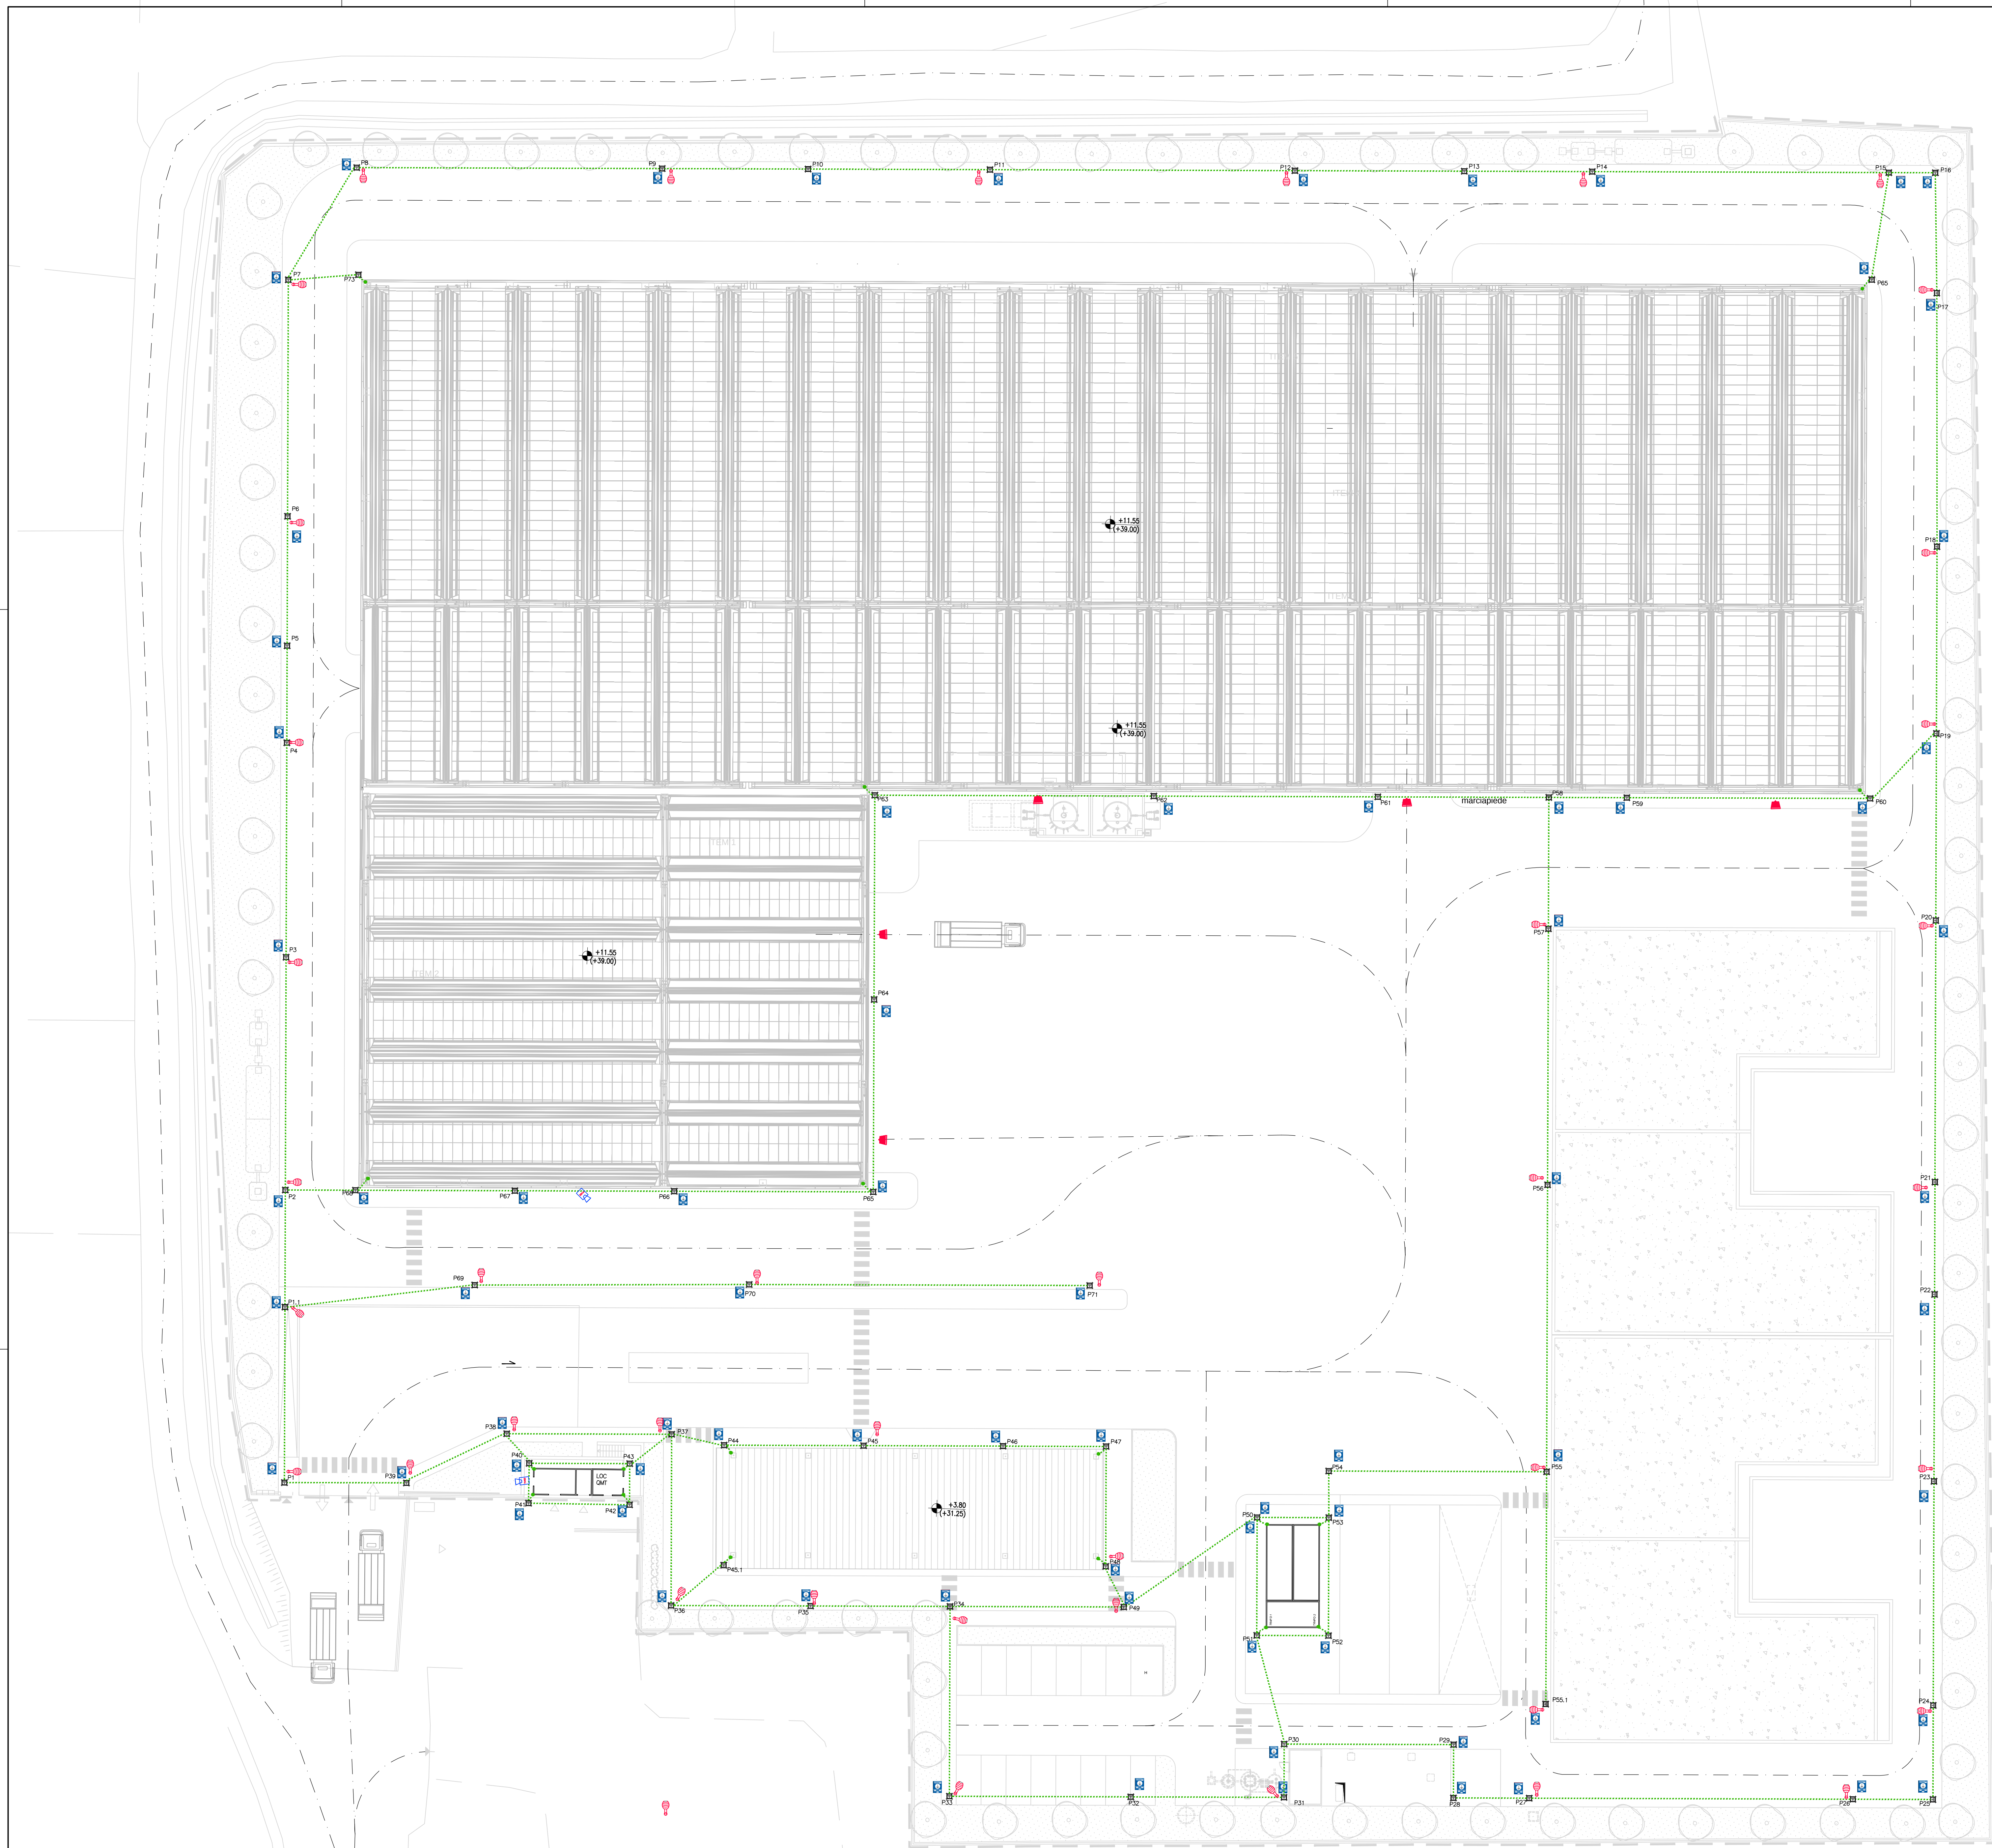



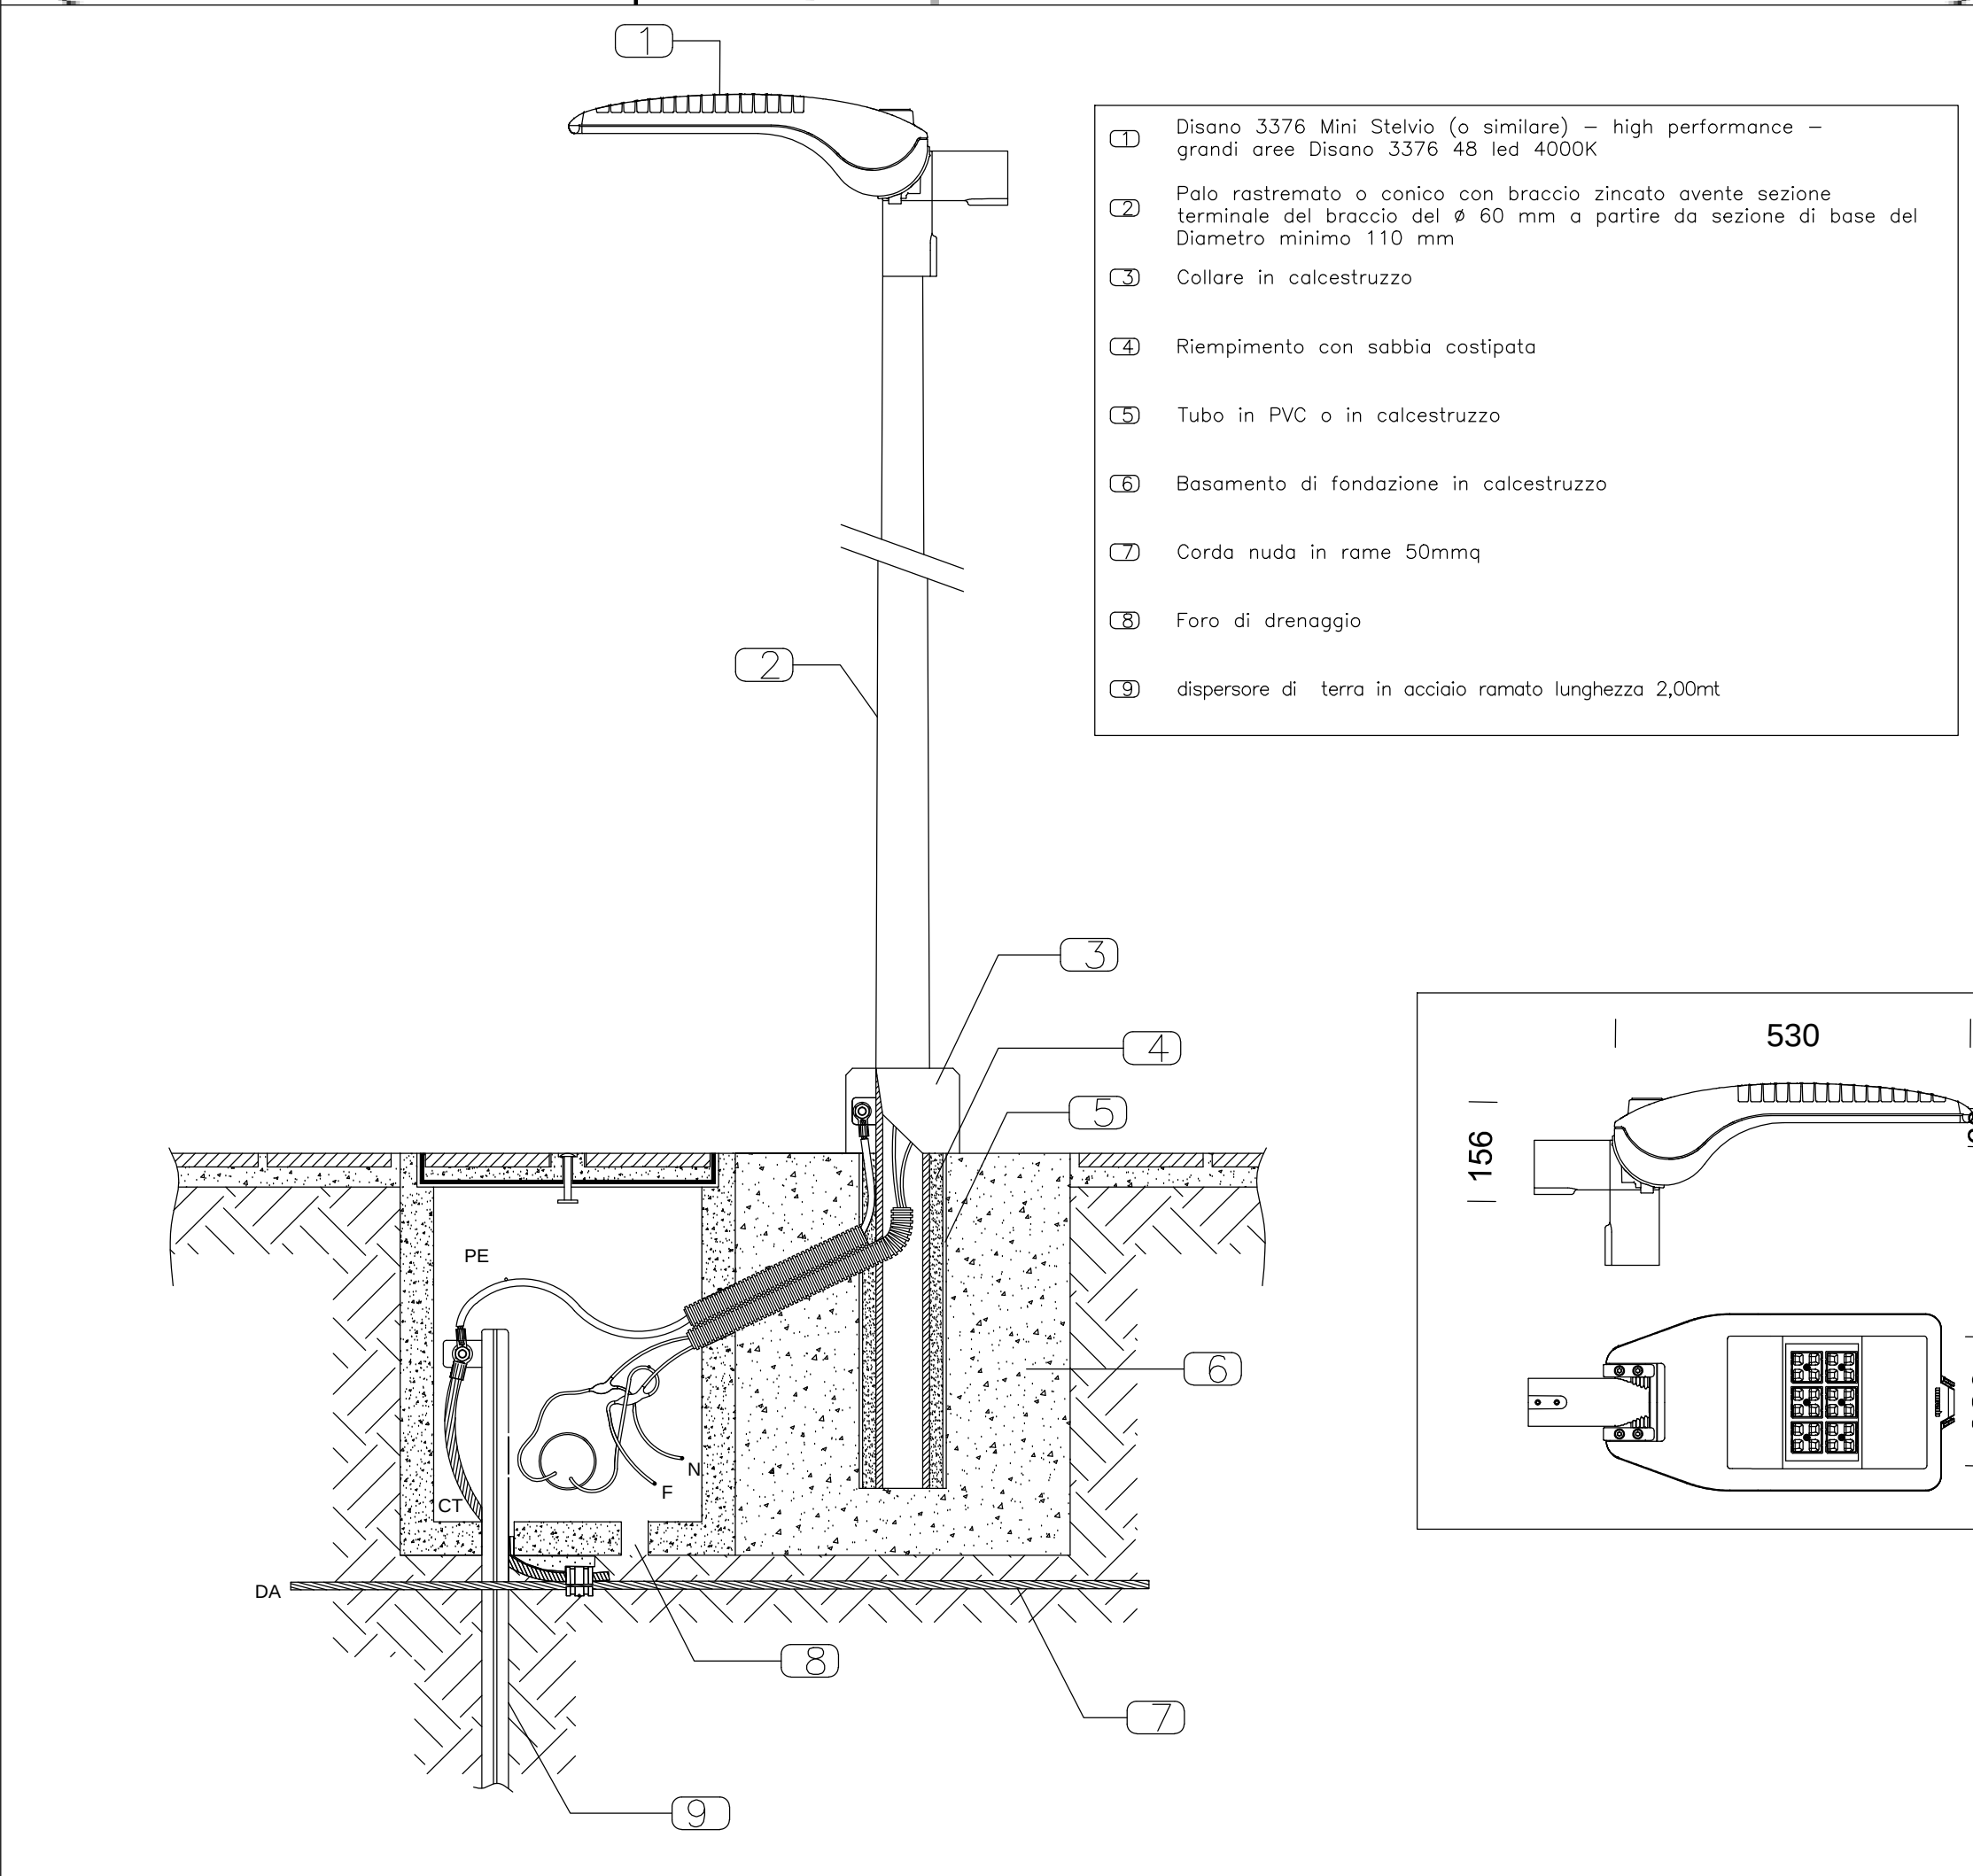


PARTICOLARE INSTALLATIVO - DISANO 3376

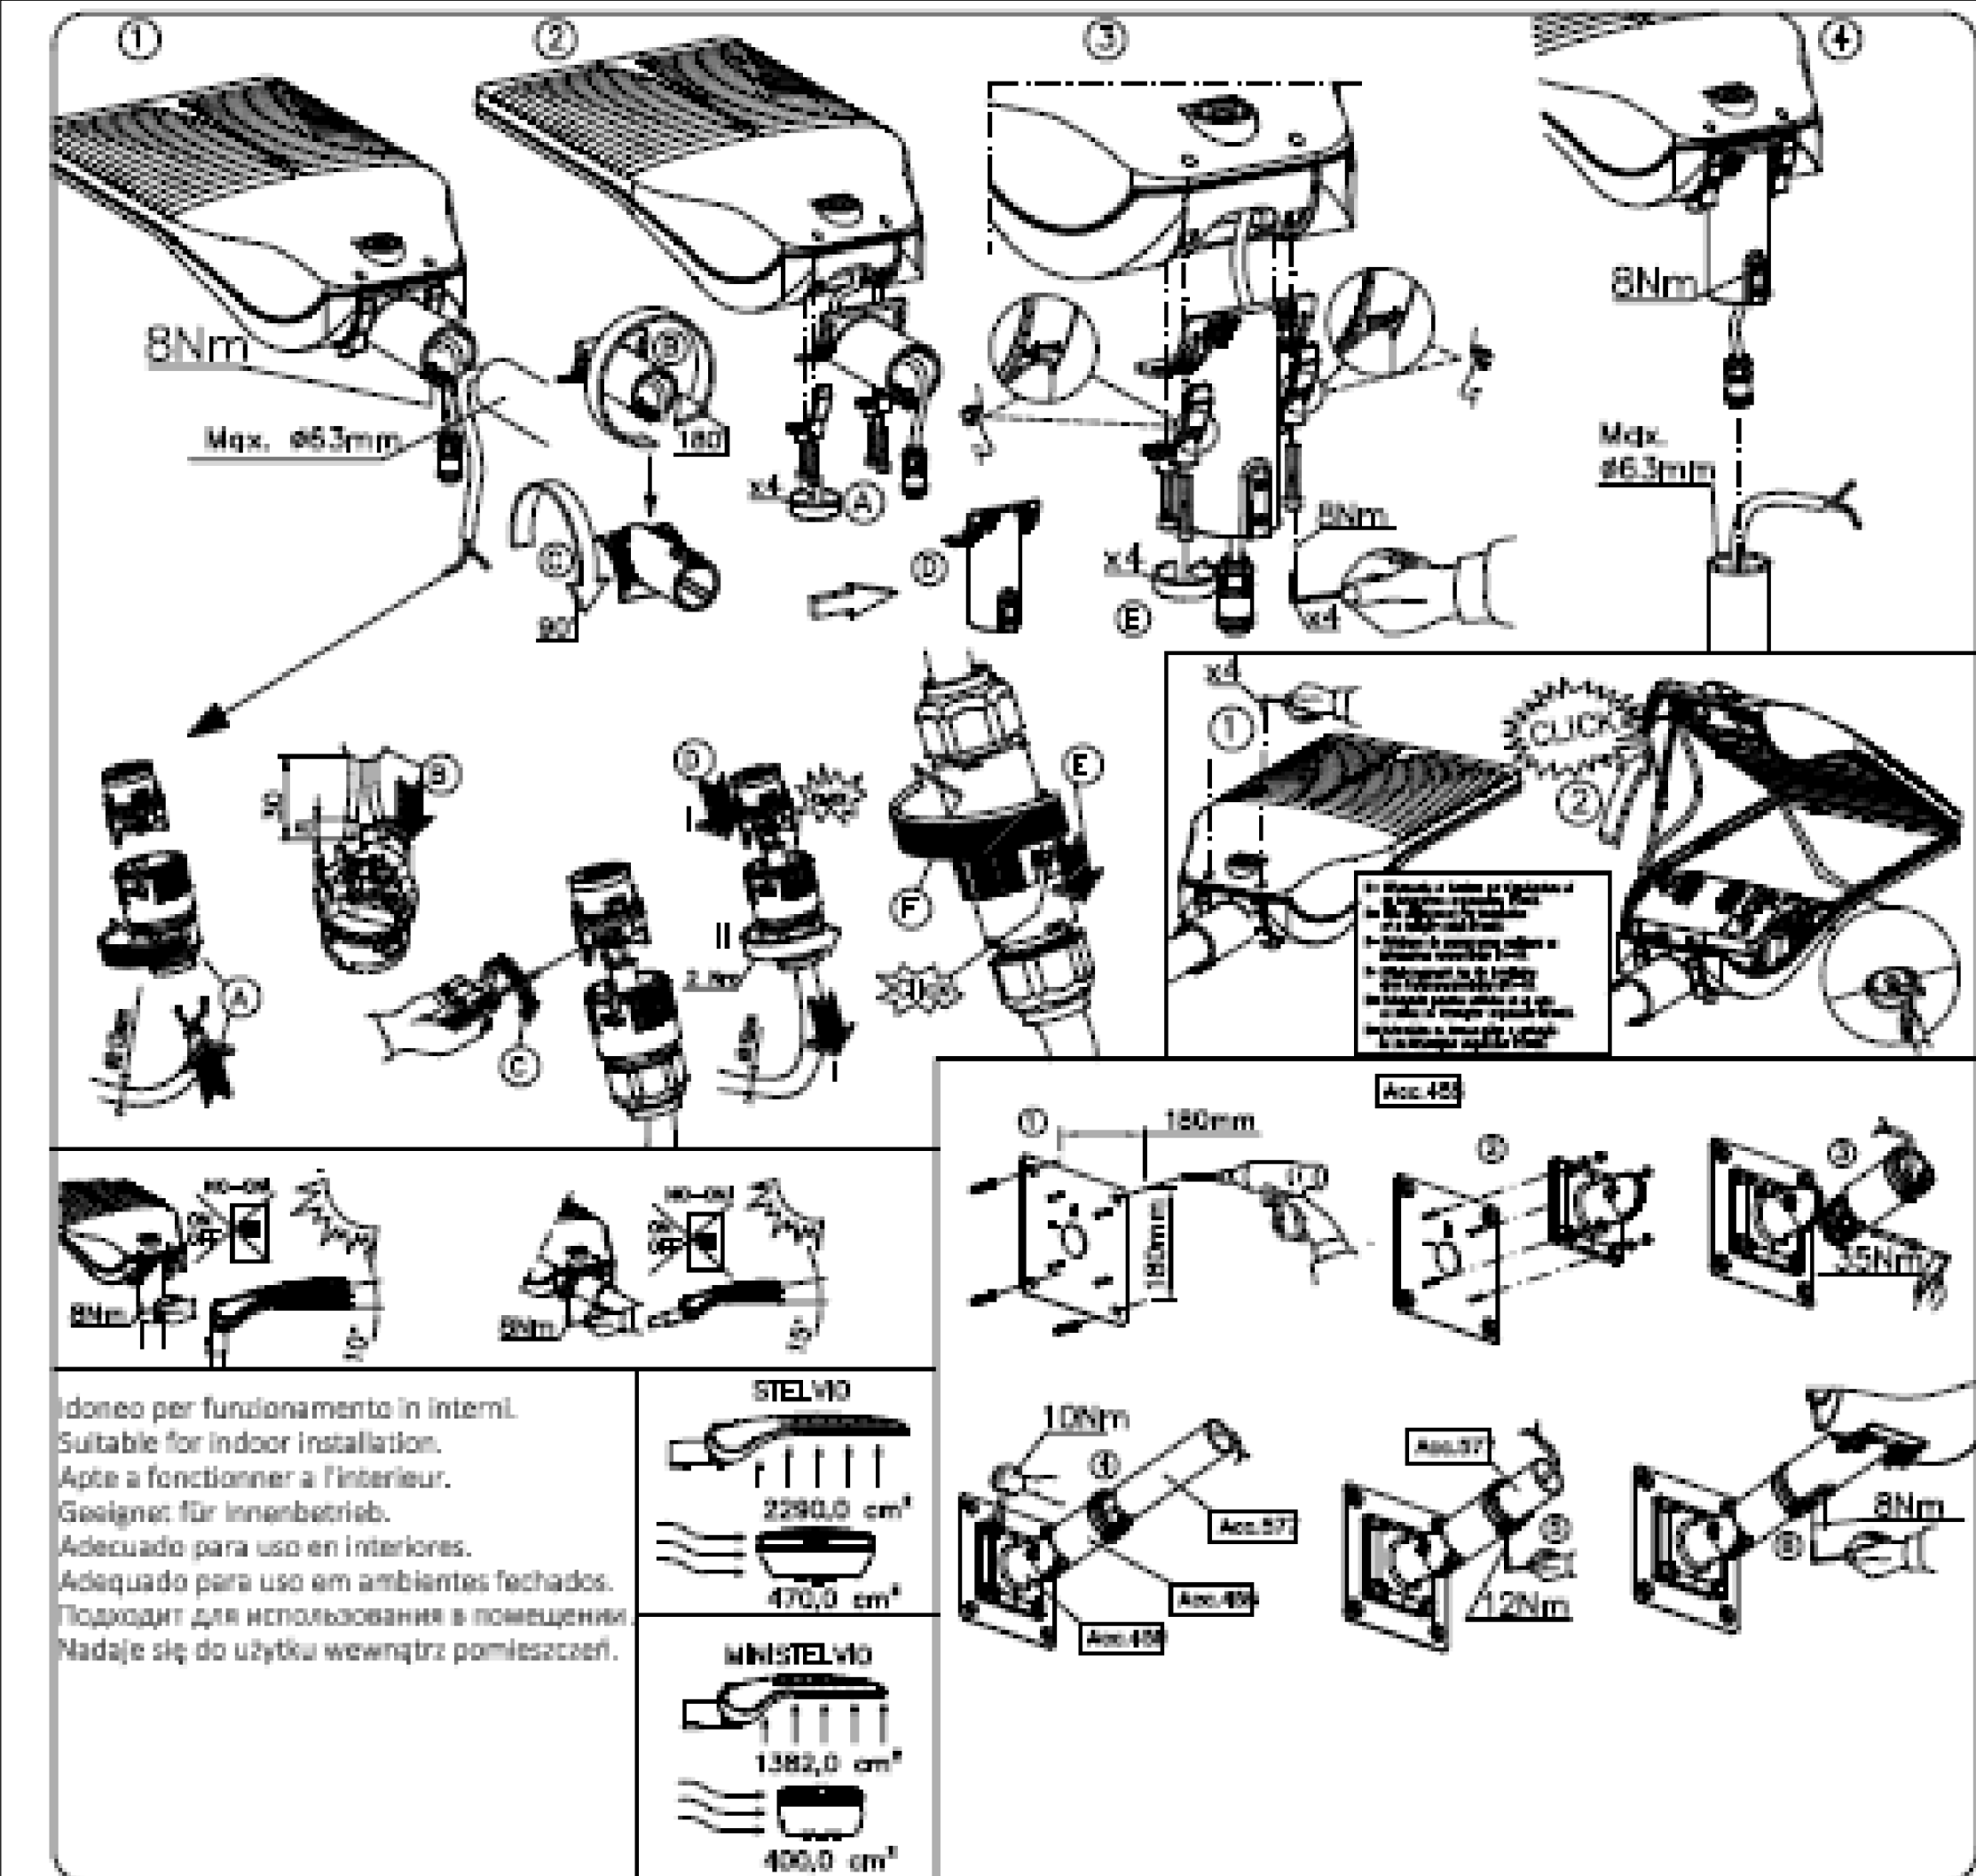

LEGENDA SIMBOLI ELETTRICI		
		Disano 3376 Mini Stelvia (o similare) - high performance - grandi aree Disano 3376 48 led 4000K
		Disano 1898 Rodio (o similare) - COB asimmetrico Disano 1898 196W CLD CELL grafite
		Pozzetto in c.a.v. dimensioni di 40x40x40 cm, e dispersore di terra in acciaio ramato lunghezza 2,00mt
		Connessione equipotenziale realizzata con n.1 corda in rame nudo di sez. 50 mmq
		Corda di rame nudo sez. 50 mmq
		Telecanera impianto di video sorveglianza

PARTICOLARE INSTALLATIVO - RODIO 1898

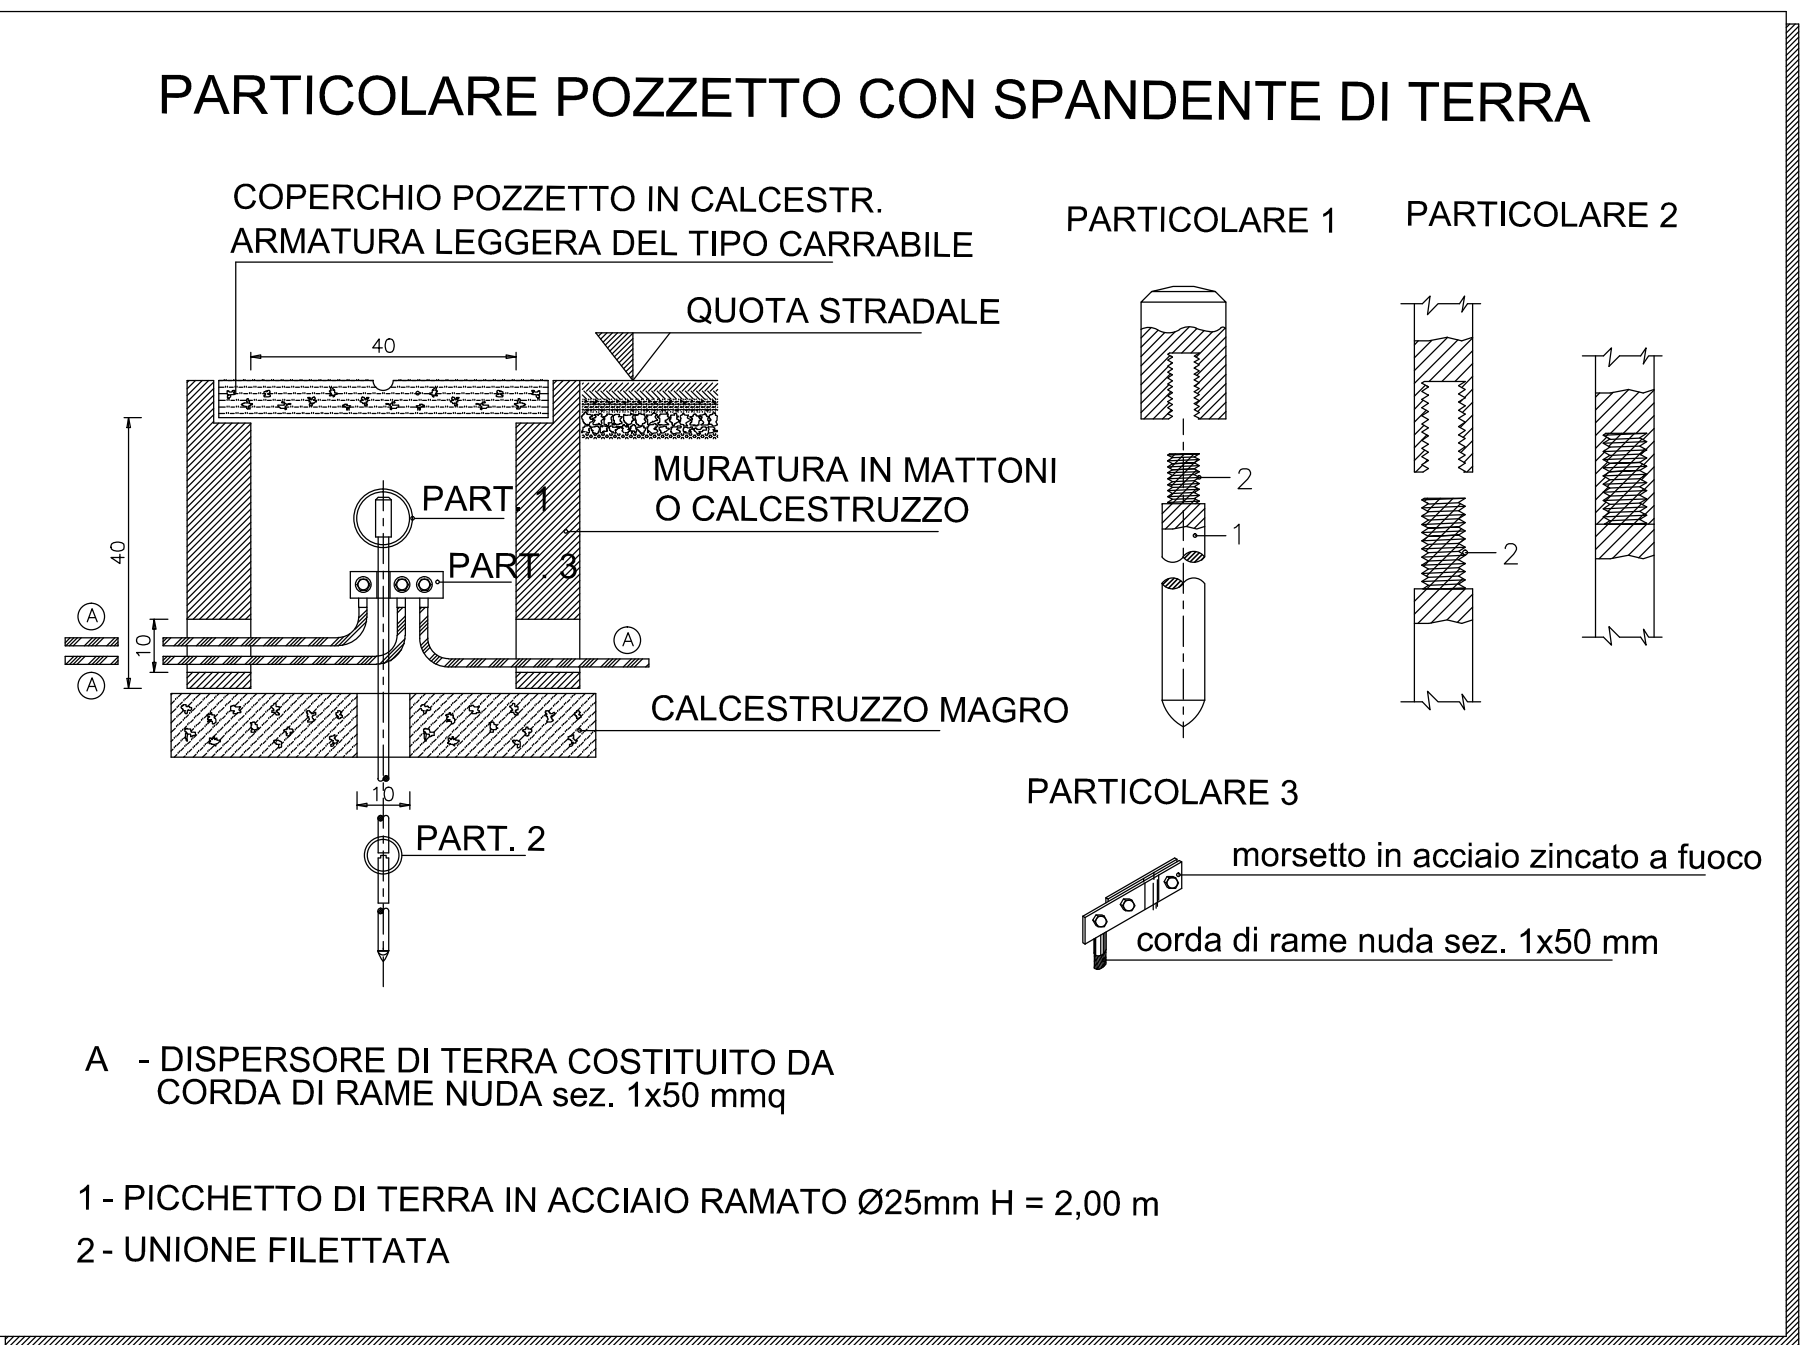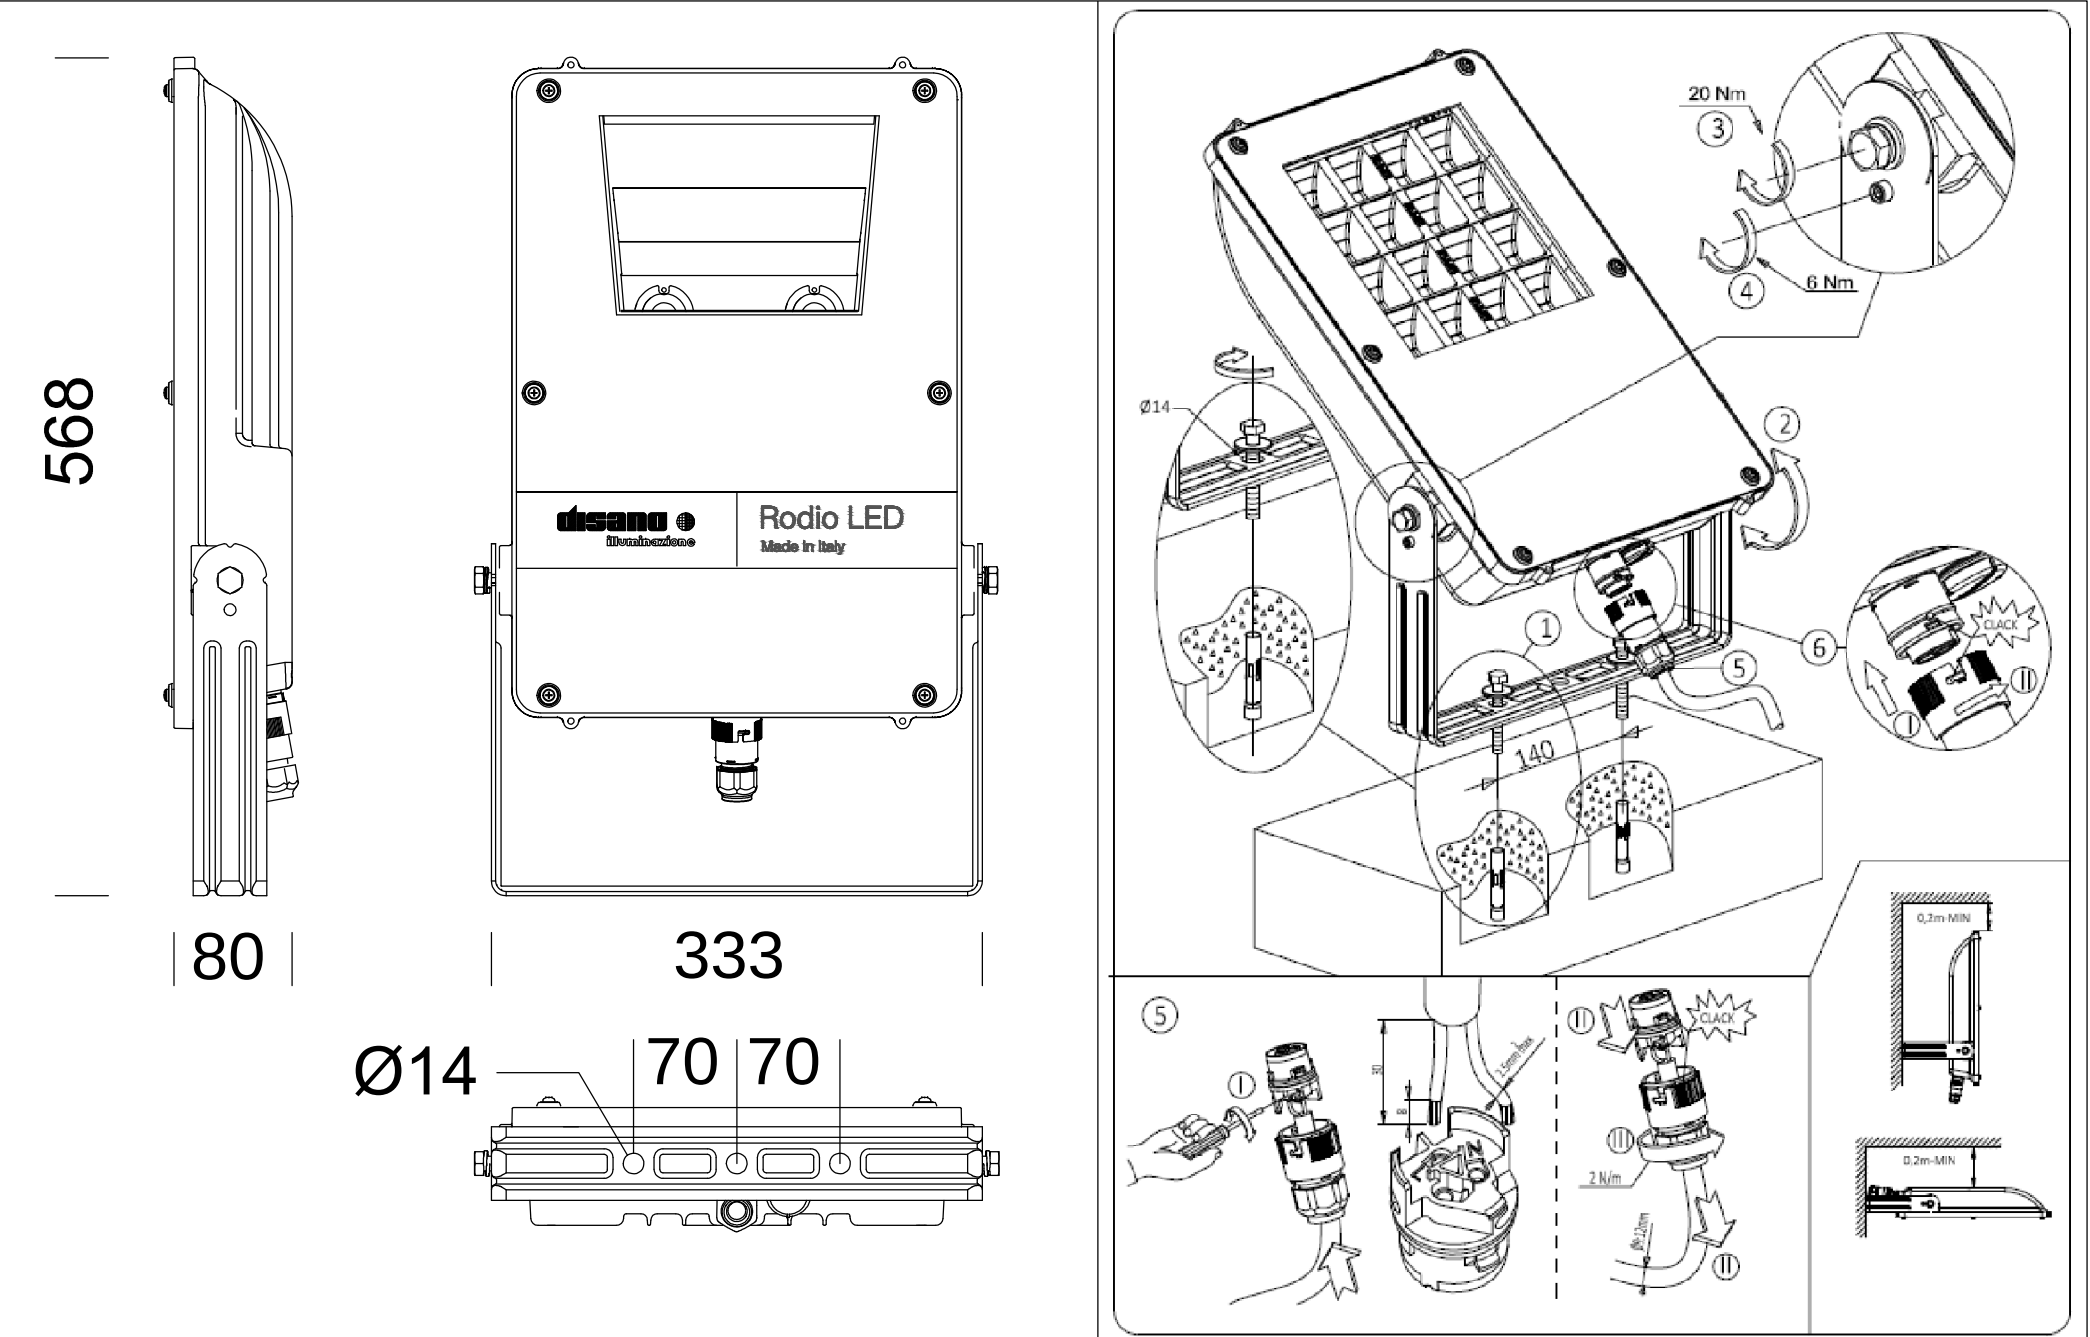

REGIONE CAMPANIA
GIUNTA REGIONALE DELLA CAMPANIA
STRUTTURA DI MISSIONE PER LO SMALTIMENTO DEI RIFIUTI STOCCATI IN BALLE

IMPIANTO DI COMPOSTAGGIO DELLA FRAZIONE ORGANICA DA
RACCOLTA DIFFERENZIATA DA REALIZZARE PRESSO
MARIGLIANO (NA)

ACCORDO QUADRO TRIENNALE PER L'AFFIDAMENTO DI SERVIZI DI INGEGNERIA
E ARCHITETTURA - LOTTO 1
POR FESR 2014-2020 - ASSE 5 - AZIONE 5.1.3 - PROC. N. 2597A-SIA/18
CODICE CIG: 7325800300 - CODICE CUP: B23G1701850000

PROGETTO DEFINITIVO

IE - IMPIANTI ELETTRICI

ILLUMINAZIONE ESTERNA, IMPIANTO DI TERRA E TVCC -
PLANIMETRIA GENERALE

COMMESSA	01	02	
