



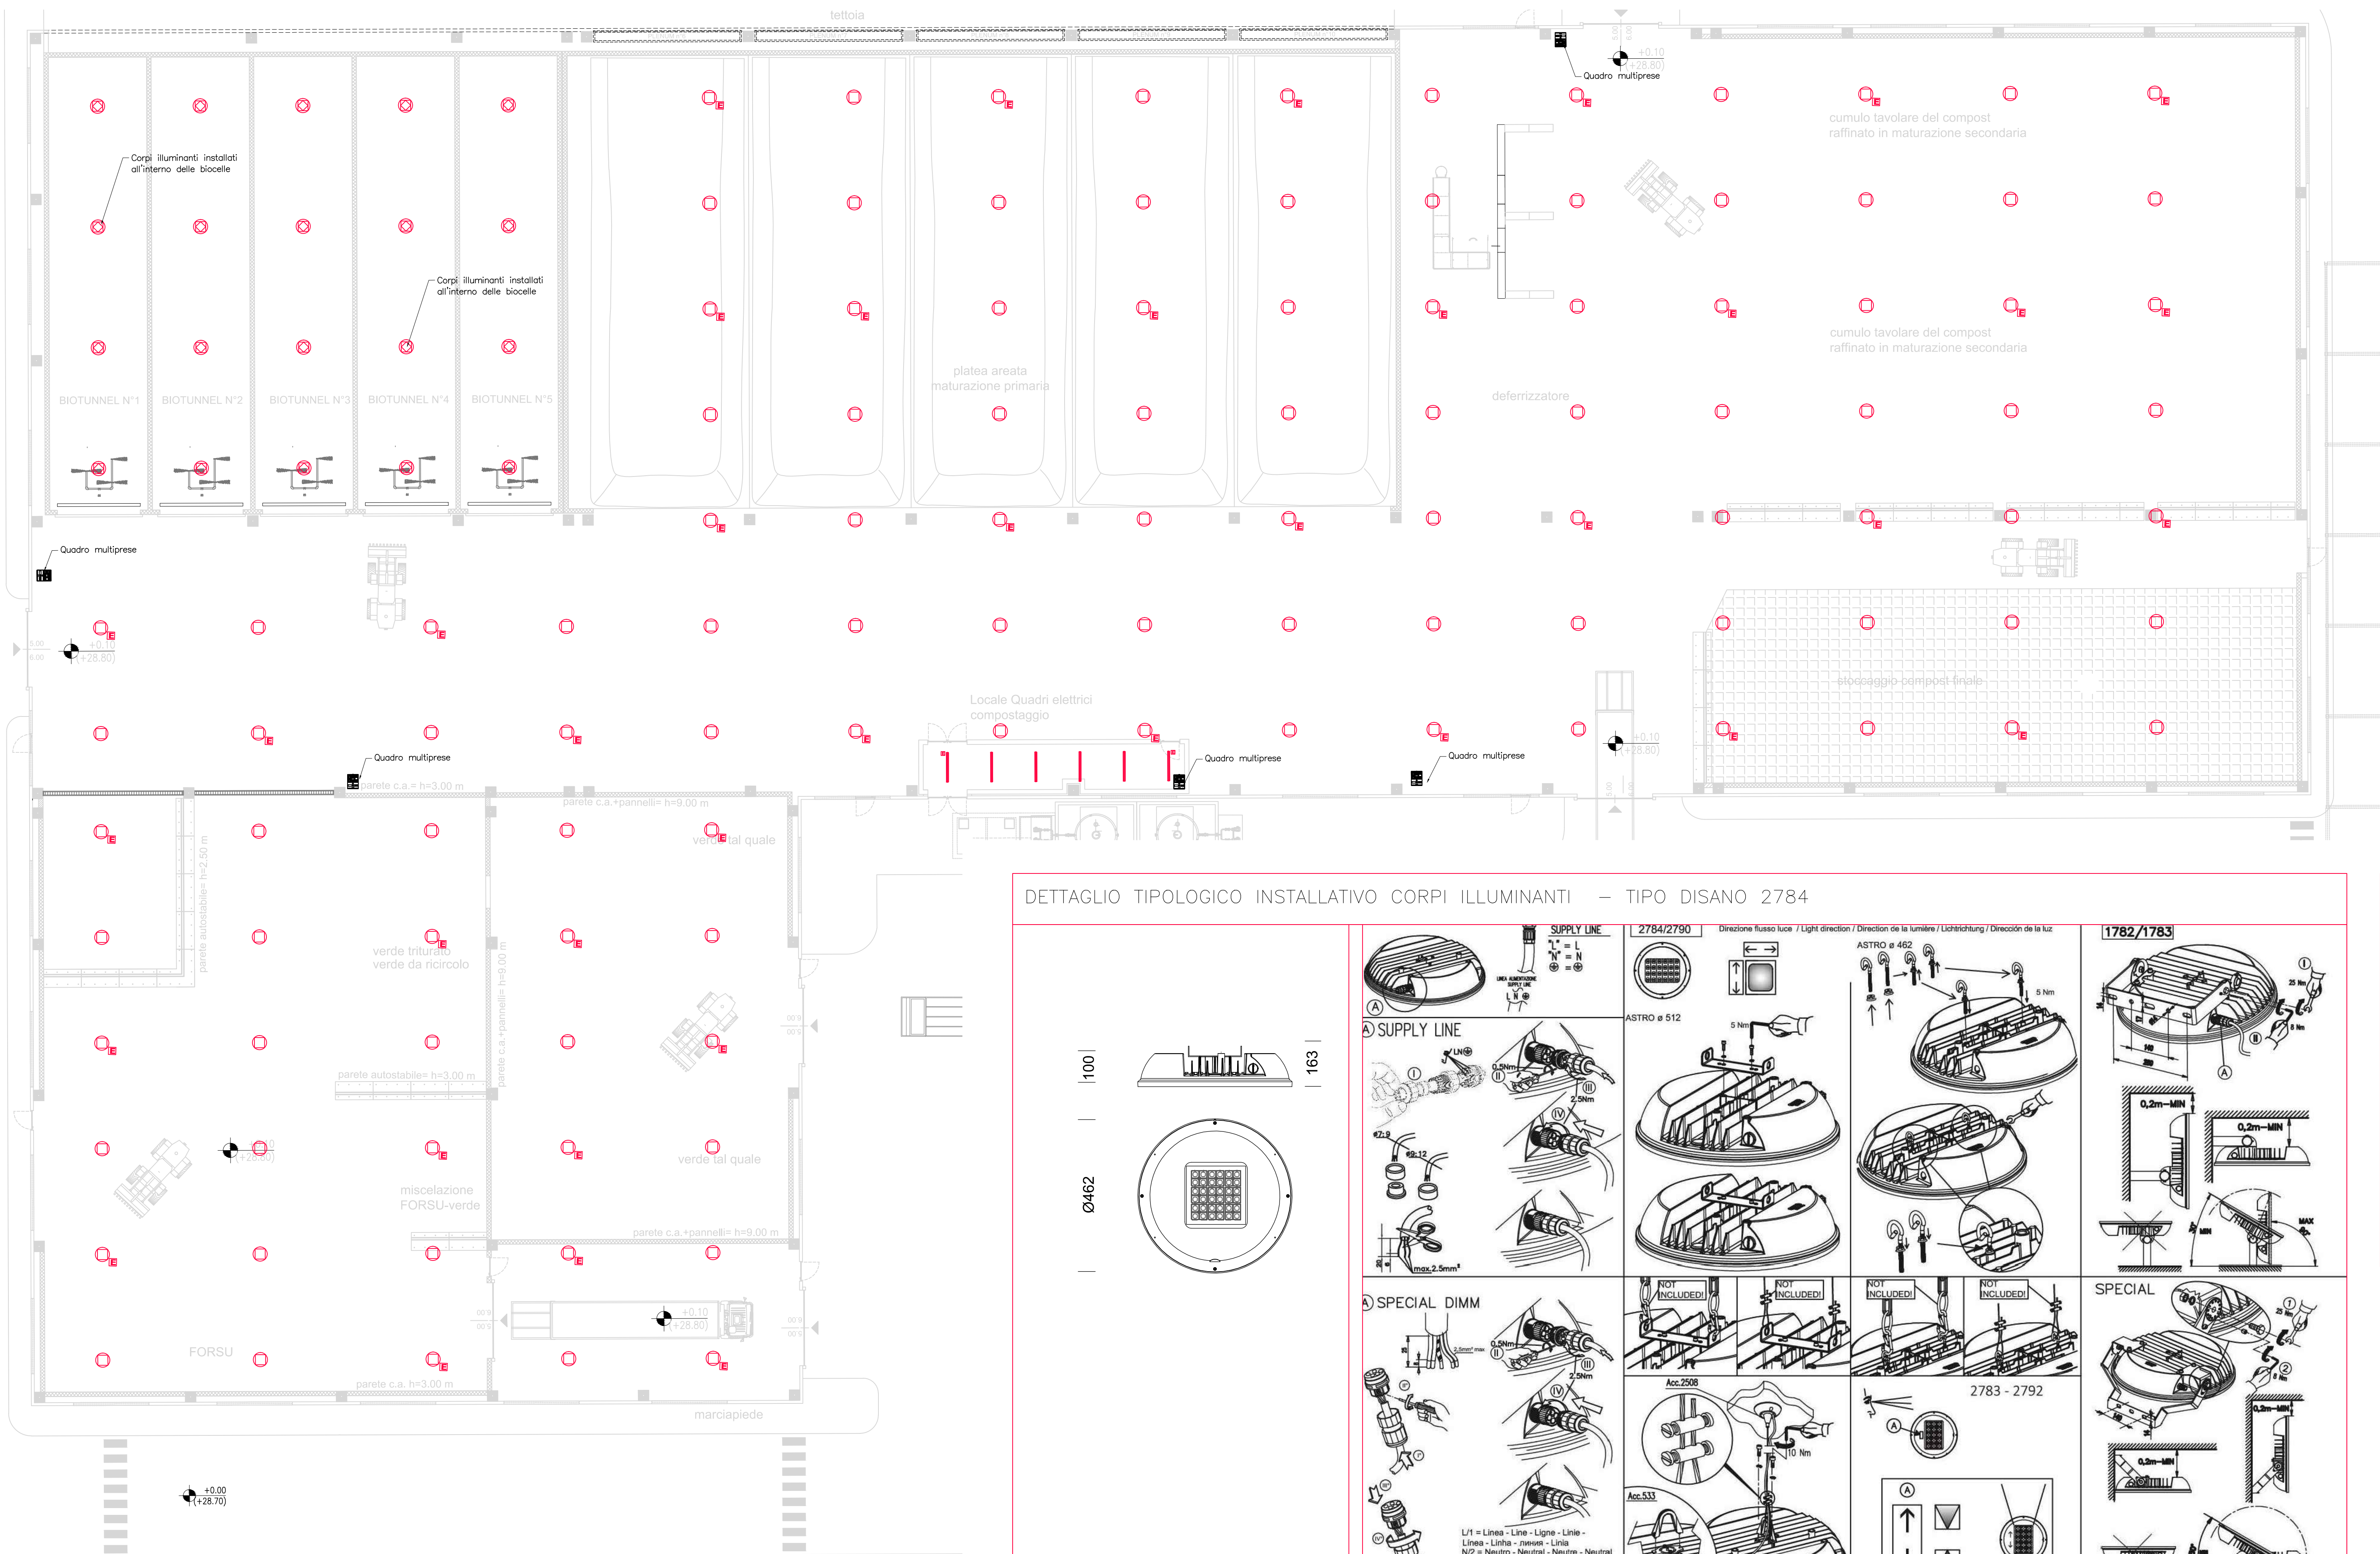


DETAGLIO QUADRO MULTIPRESE

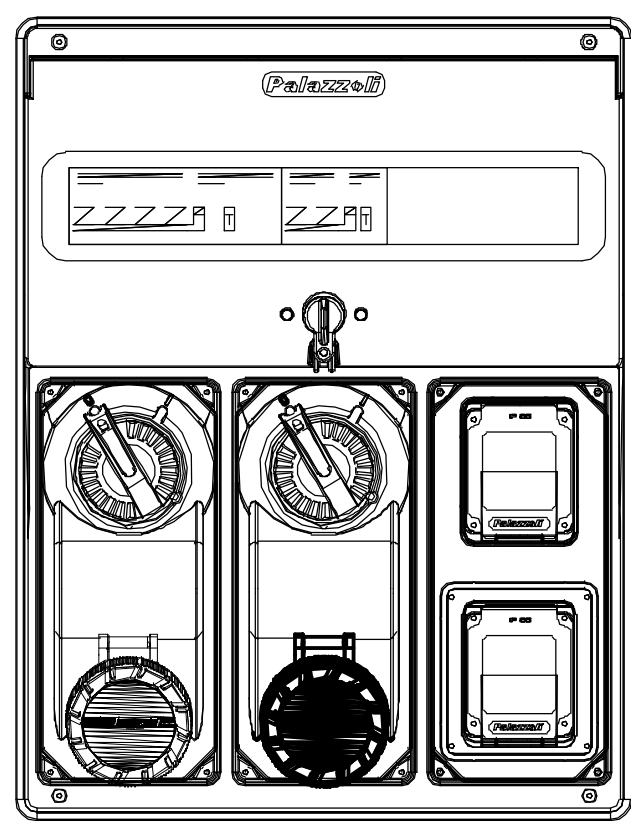

Quadro multiprese costituito da:
- n.1 presa industriale CEE 2P+T, 16A
- n.1 presa industriale CEE 3P+N+T, 16A
- n.1 presa bipasso
- n.1 presa UNEL

LEGENDA ILLUMINAZIONE (MARCA PREVISTA O EQUIVALENTE)	
	Disano 2784 Astro LED HP - UGR<25 - diffondente 90° Disano 2784 LED 139W 90g CLD CELL-grigio
	Disano 957 Echo - bilampada LED - High Performance Disano 957 69W CLD CELL-grigio
	Disano 2784 Astro LED HP - UGR<25 - diffondente 90° Disano 2784 LED 139W 90g CLD CELL-EMERGENZA
	Disano 2793 Astro HT - UGR<25 - high temperature Disano 2793 128 LED 600mA CLD CELL-grigio
	Disano 957 Echo - bilampada LED - High Performance Disano 957 69W CLD CELL-EMERGENZA
Quadro multiprese costituito da: - n.1 presa industriale CEE 2P+T, 16A - n.1 presa industriale CEE 3P+N+T, 16A - n.1 presa bipasso - n.1 presa UNEL	


DETAGLIO TIPOLOGICO INSTALLATIVO CORPI ILLUMINANTI - TIPO DISANO 2784

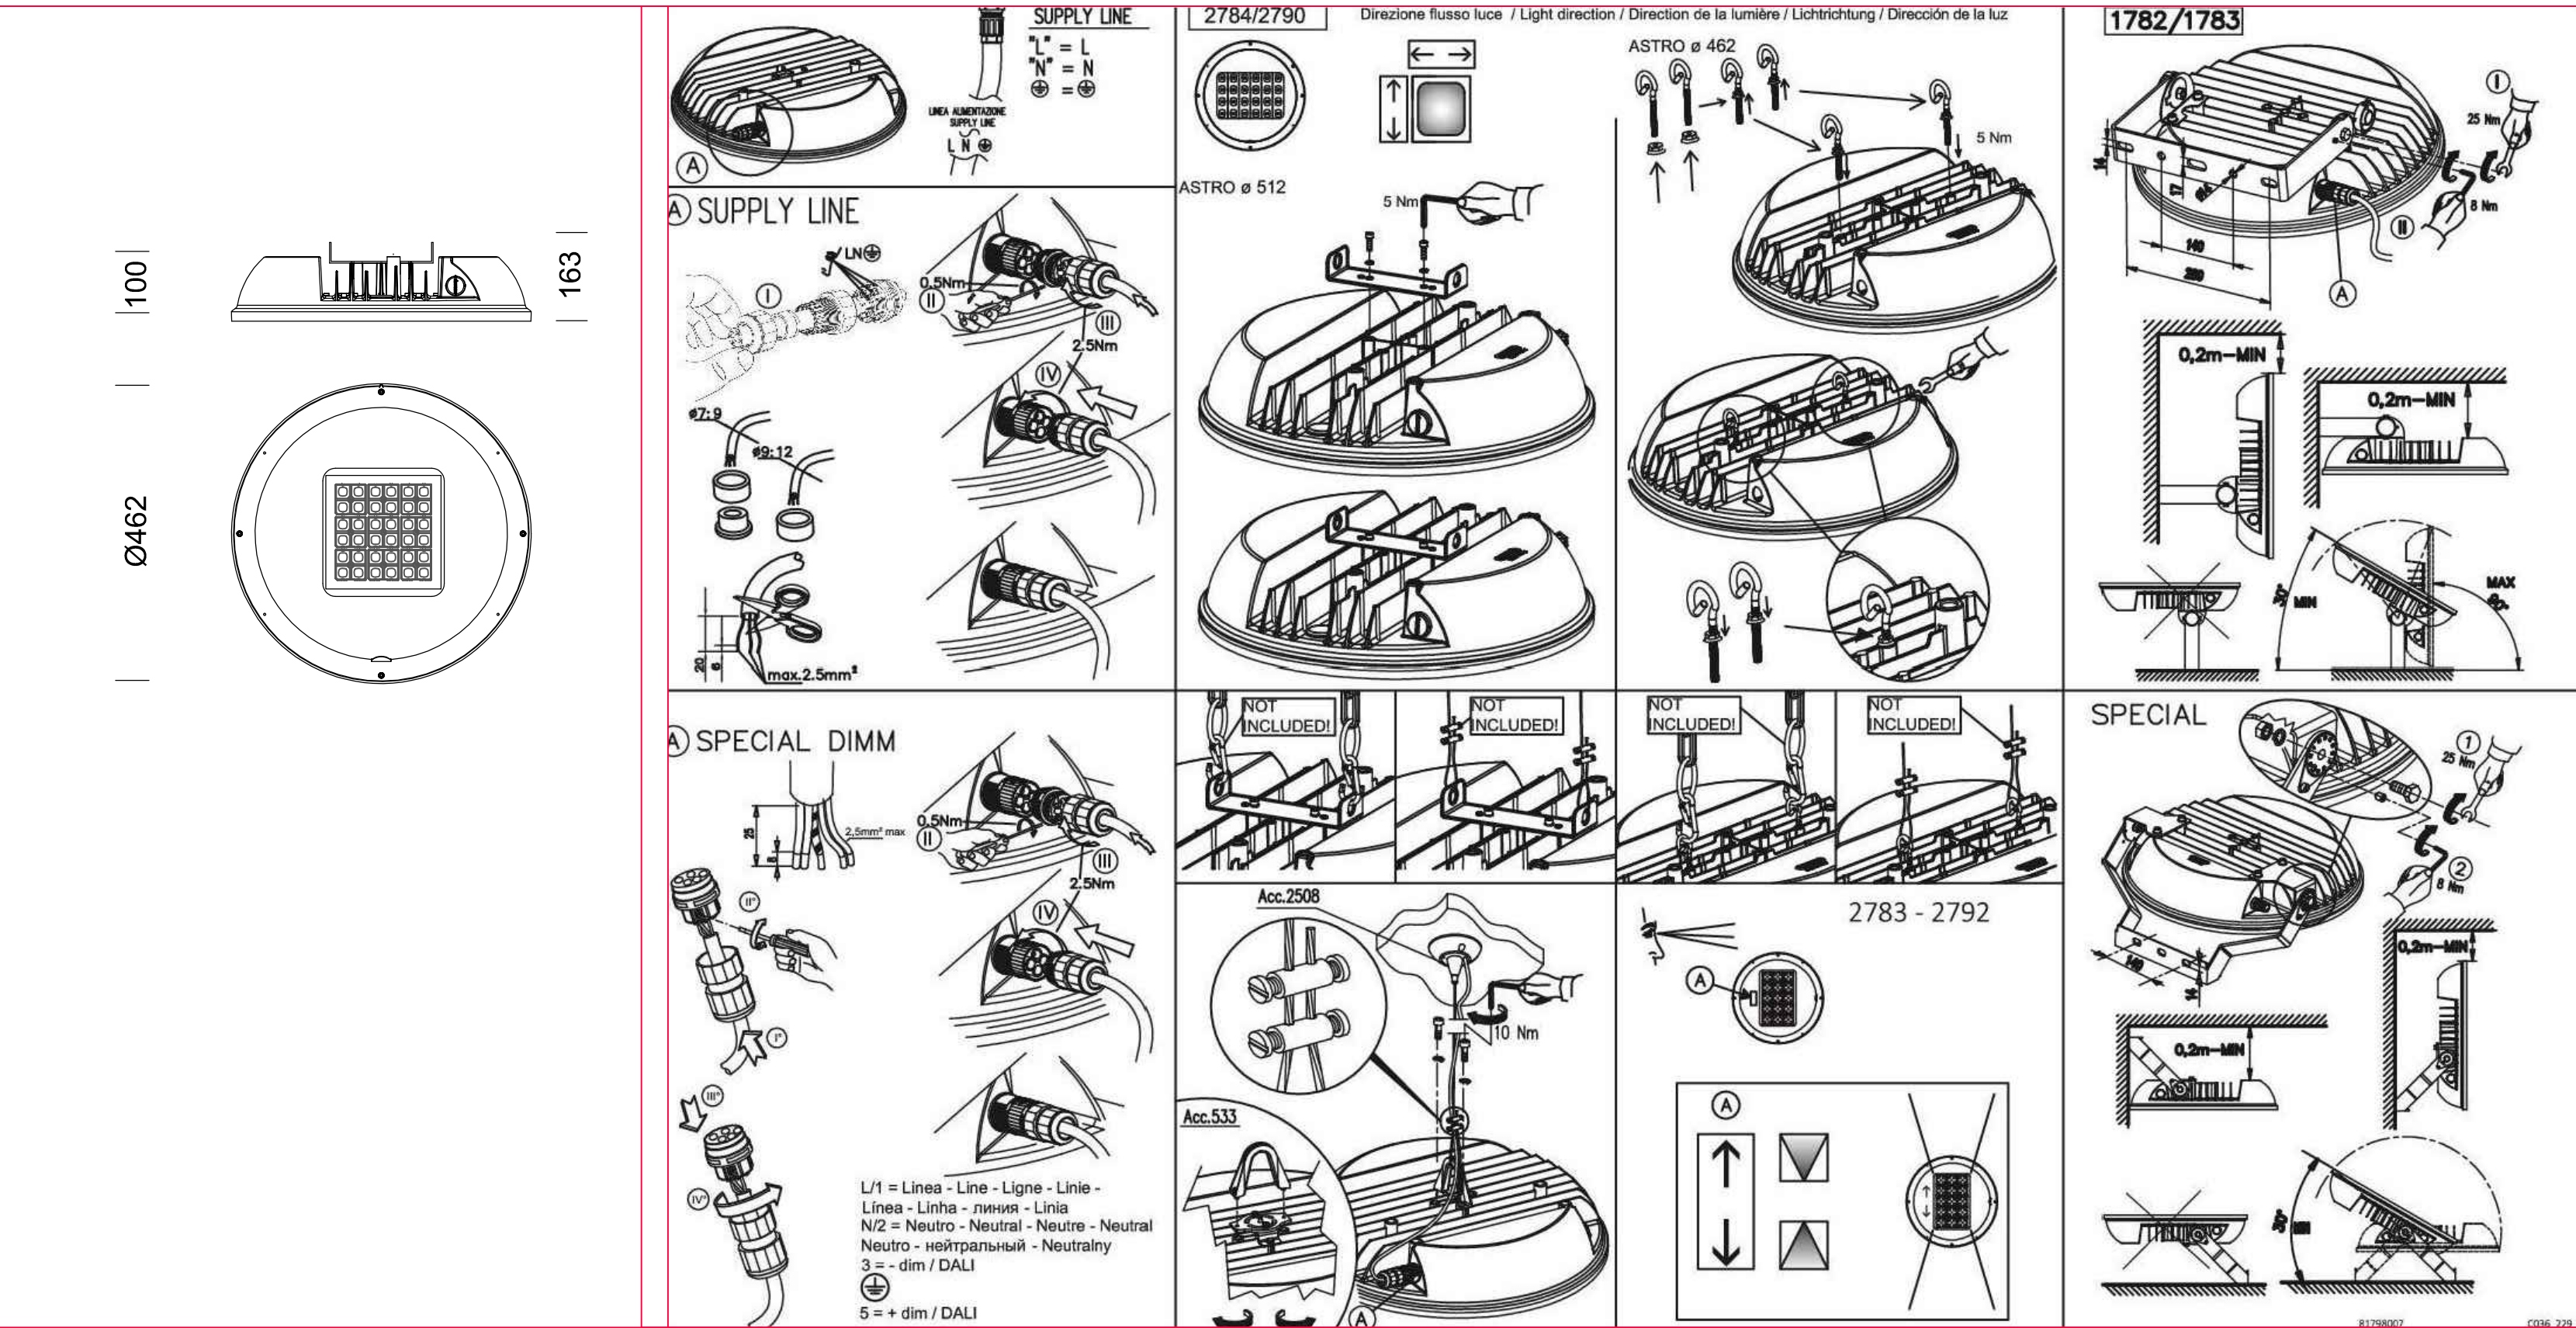


LEGENDA LINEE ELETTRICHE ILLUMINAZIONE E FORZA MOTRICE - CAPANNONE

Quadro	Utenza	Sigla cavo	Distribuzione	Designazione	Lungh. [m]	Pos [64-8]	Sez Fase	Sez Neutro	Sez PE
Q.COMP.ORD	ILL ORD Locale Quadri	-WC6.2.1	L+N+PE	FG16OR16-0,6/1 kV	20	11	1x1,5	1x1,5	1x1,5
Q.COMP.ORD	ILL ORD Fabbricato - Linea1	-WC6.2.2	L+N+PE	FG16OR16-0,6/1 kV	200	11	1x35	1x35	1x16
Q.COMP.ORD	ILL ORD Fabbricato - Linea2	-WC6.2.3	L+N+PE	FG16OR16-0,6/1 kV	200	11	1x35	1x35	1x16
Q.COMP.ORD	ILL ORD Fabbricato - Linea3	-WC6.2.4	L+N+PE	FG16OR16-0,6/1 kV	200	11	1x35	1x35	1x16
Q.COMP.ORD	ILL ORD Fari esterni-Linea1	-WC6.2.5	L+N+PE	FG16OR16-0,6/1 kV	80	11	1x4	1x4	1x4
Q.COMP.ORD	ILL ORD Fari esterni-Linea2	-WC6.2.6	L+N+PE	FG16OR16-0,6/1 kV	80	11	1x4	1x4	1x4
Q.COMP.ORD	ILL EMERG Locale Quadri	-WC6.2.7	L+N+PE	FG16OR16-0,6/1 kV	20	11	1x1,5	1x1,5	1x1,5
Q.COMP.ORD	ILL EMERG Fabbricato-Linea1	-WC6.2.8	L+N+PE	FG16OR16-0,6/1 kV	200	11	1x6	1x6	1x6
Q.COMP.ORD	ILL EMERG Fabbricato-Linea2	-WC6.2.9	L+N+PE	FG16OR16-0,6/1 kV	200	11	1x6	1x6	1x6
Q.COMP.ORD	FM Locale Quadri	-WC6.2.10	3L+N+PE	FG16OR16-0,6/1 kV	20	11	1x4	1x4	1x4
Q.COMP.ORD	FM Fabbricato-Linea1	-WC6.2.11	3L+N+PE	FG16OR16-0,6/1 kV	200	11	1x6	1x6	1x6
Q.COMP.ORD	FM Fabbricato-Linea2	-WC6.2.12	3L+N+PE	FG16OR16-0,6/1 kV	200	11	1x6	1x6	1x6
Q.COMP.ORD	FM Fabbricato-Linea3	-WC6.2.13	3L+N+PE	FG16OR16-0,6/1 kV	200	11	1x6	1x6	1x6
Q.COMP.ORD	FM Fabbricato-Linea4	-WC6.2.14	3L+N+PE	FG16OR16-0,6/1 kV	200	11	1x6	1x6	1x6

DETAGLIO TIPOLOGICO INSTALLATIVO CORPI ILLUMINANTI - TIPO DISANO 2793

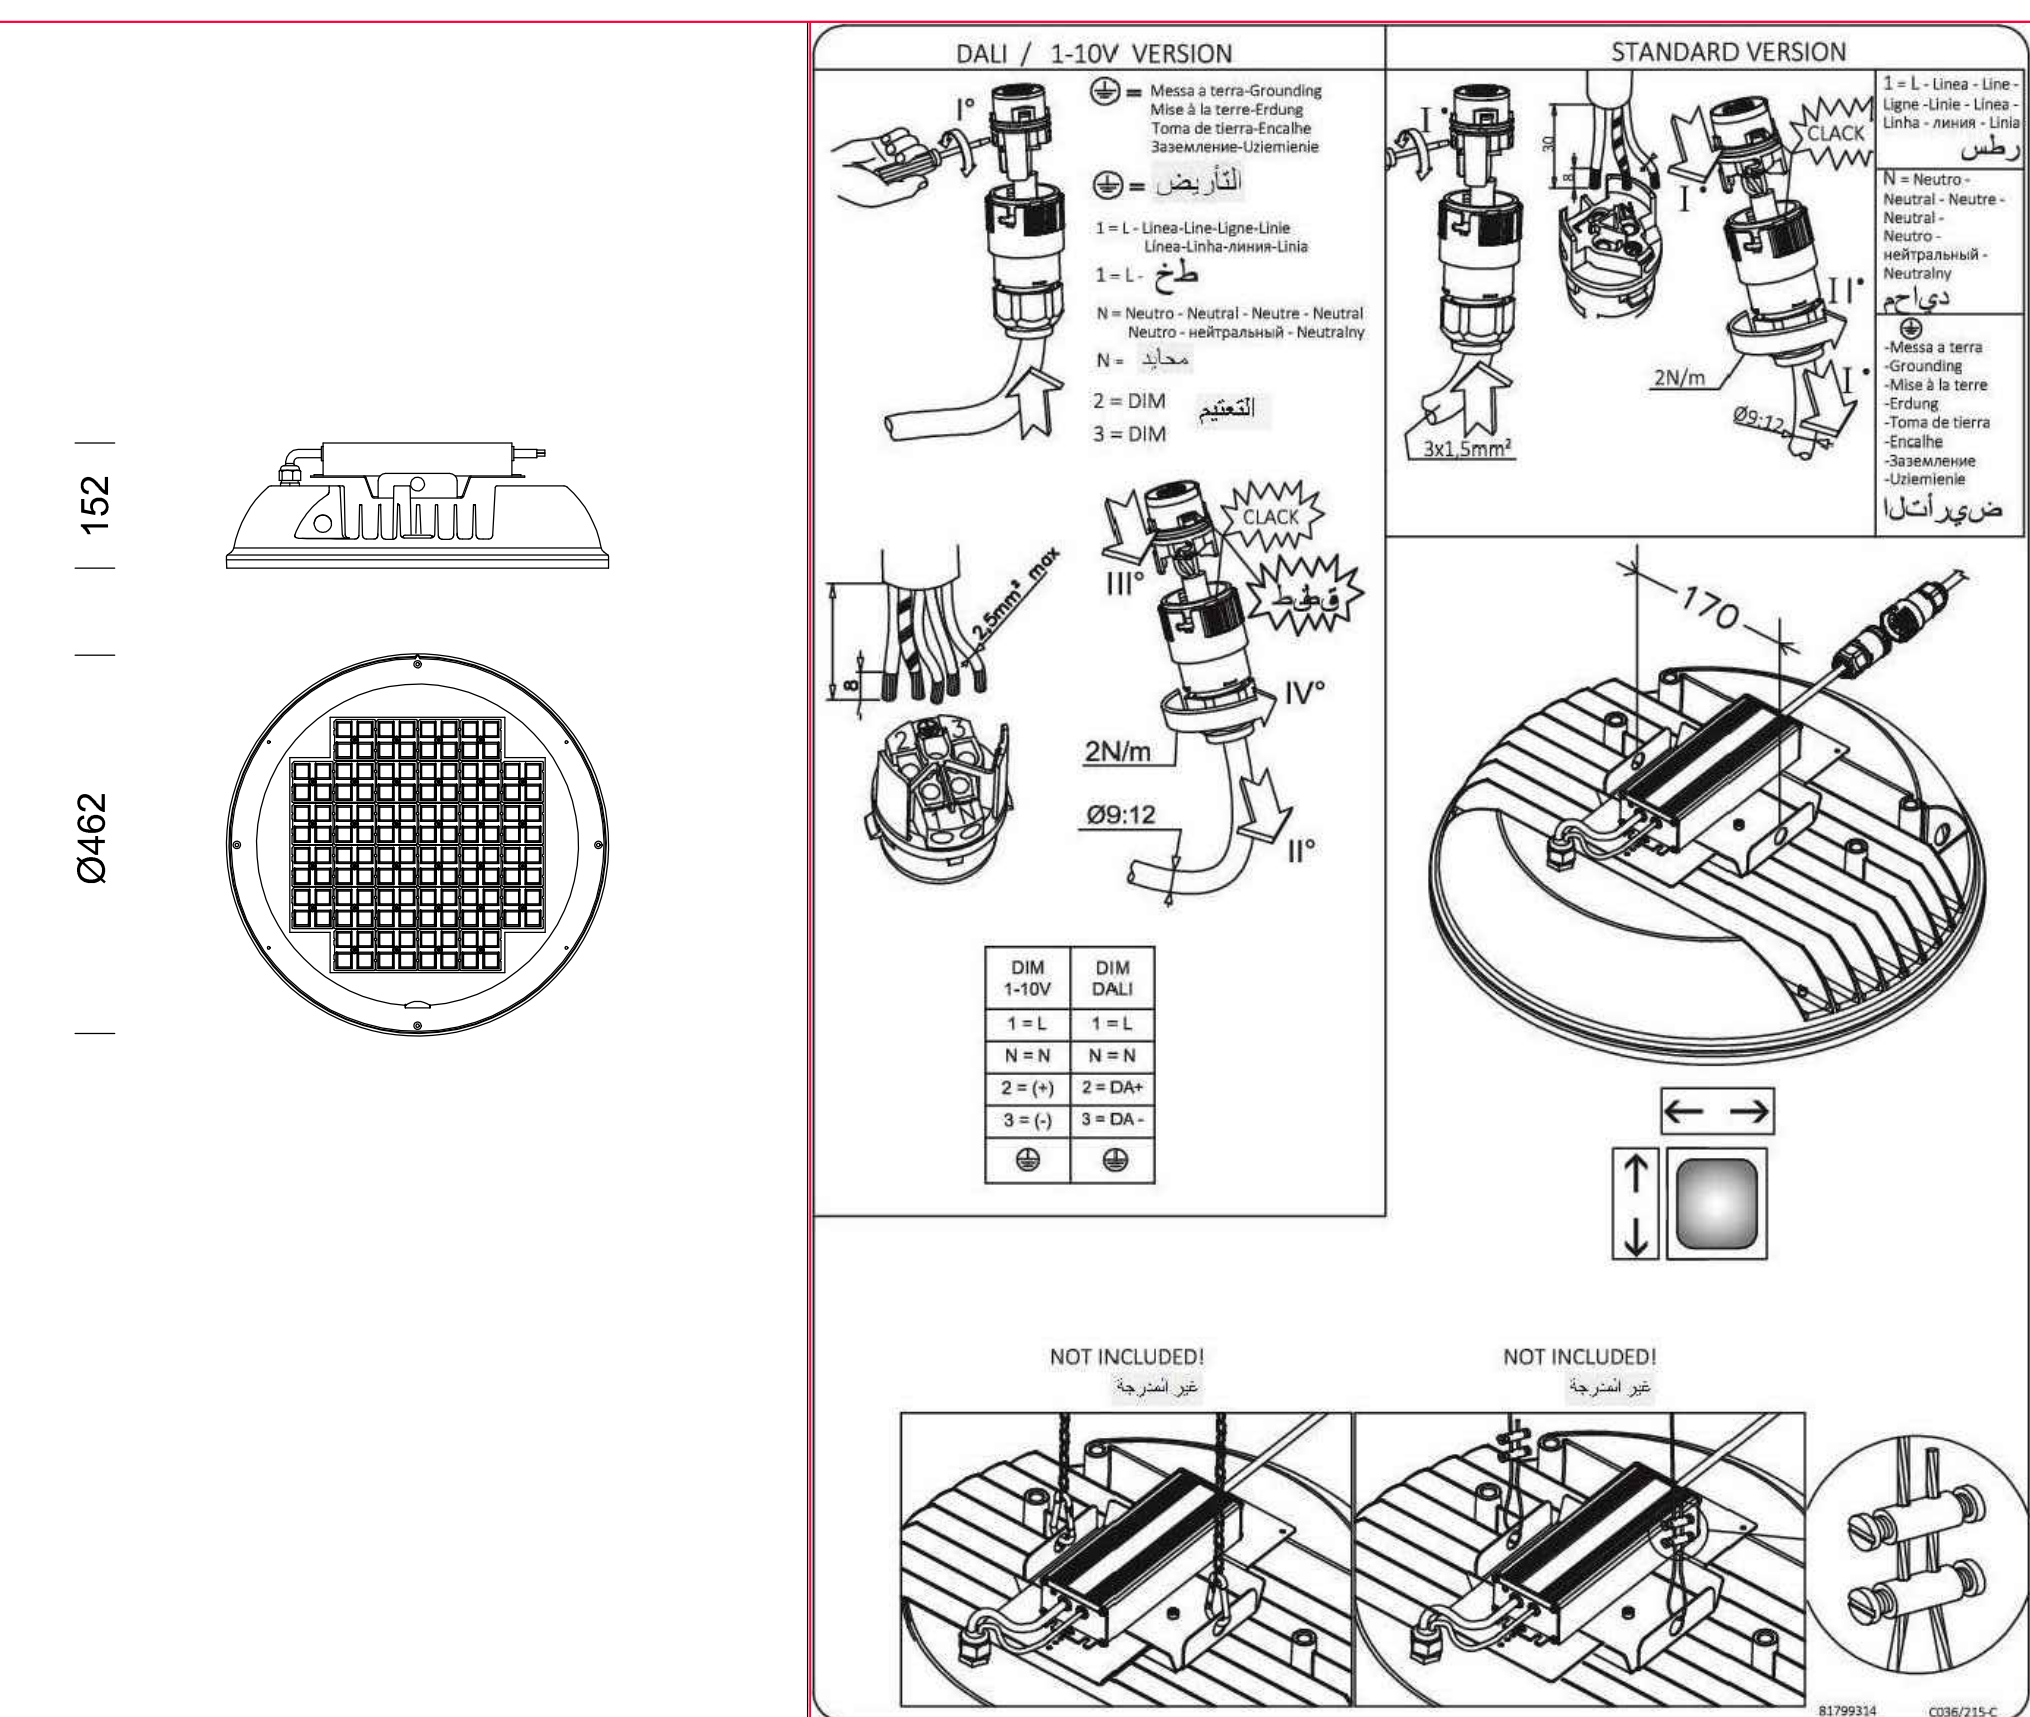

DETAGLIO TIPOLOGICO INSTALLATIVO CORPI ILLUMINANTI - TIPO DISANO 957

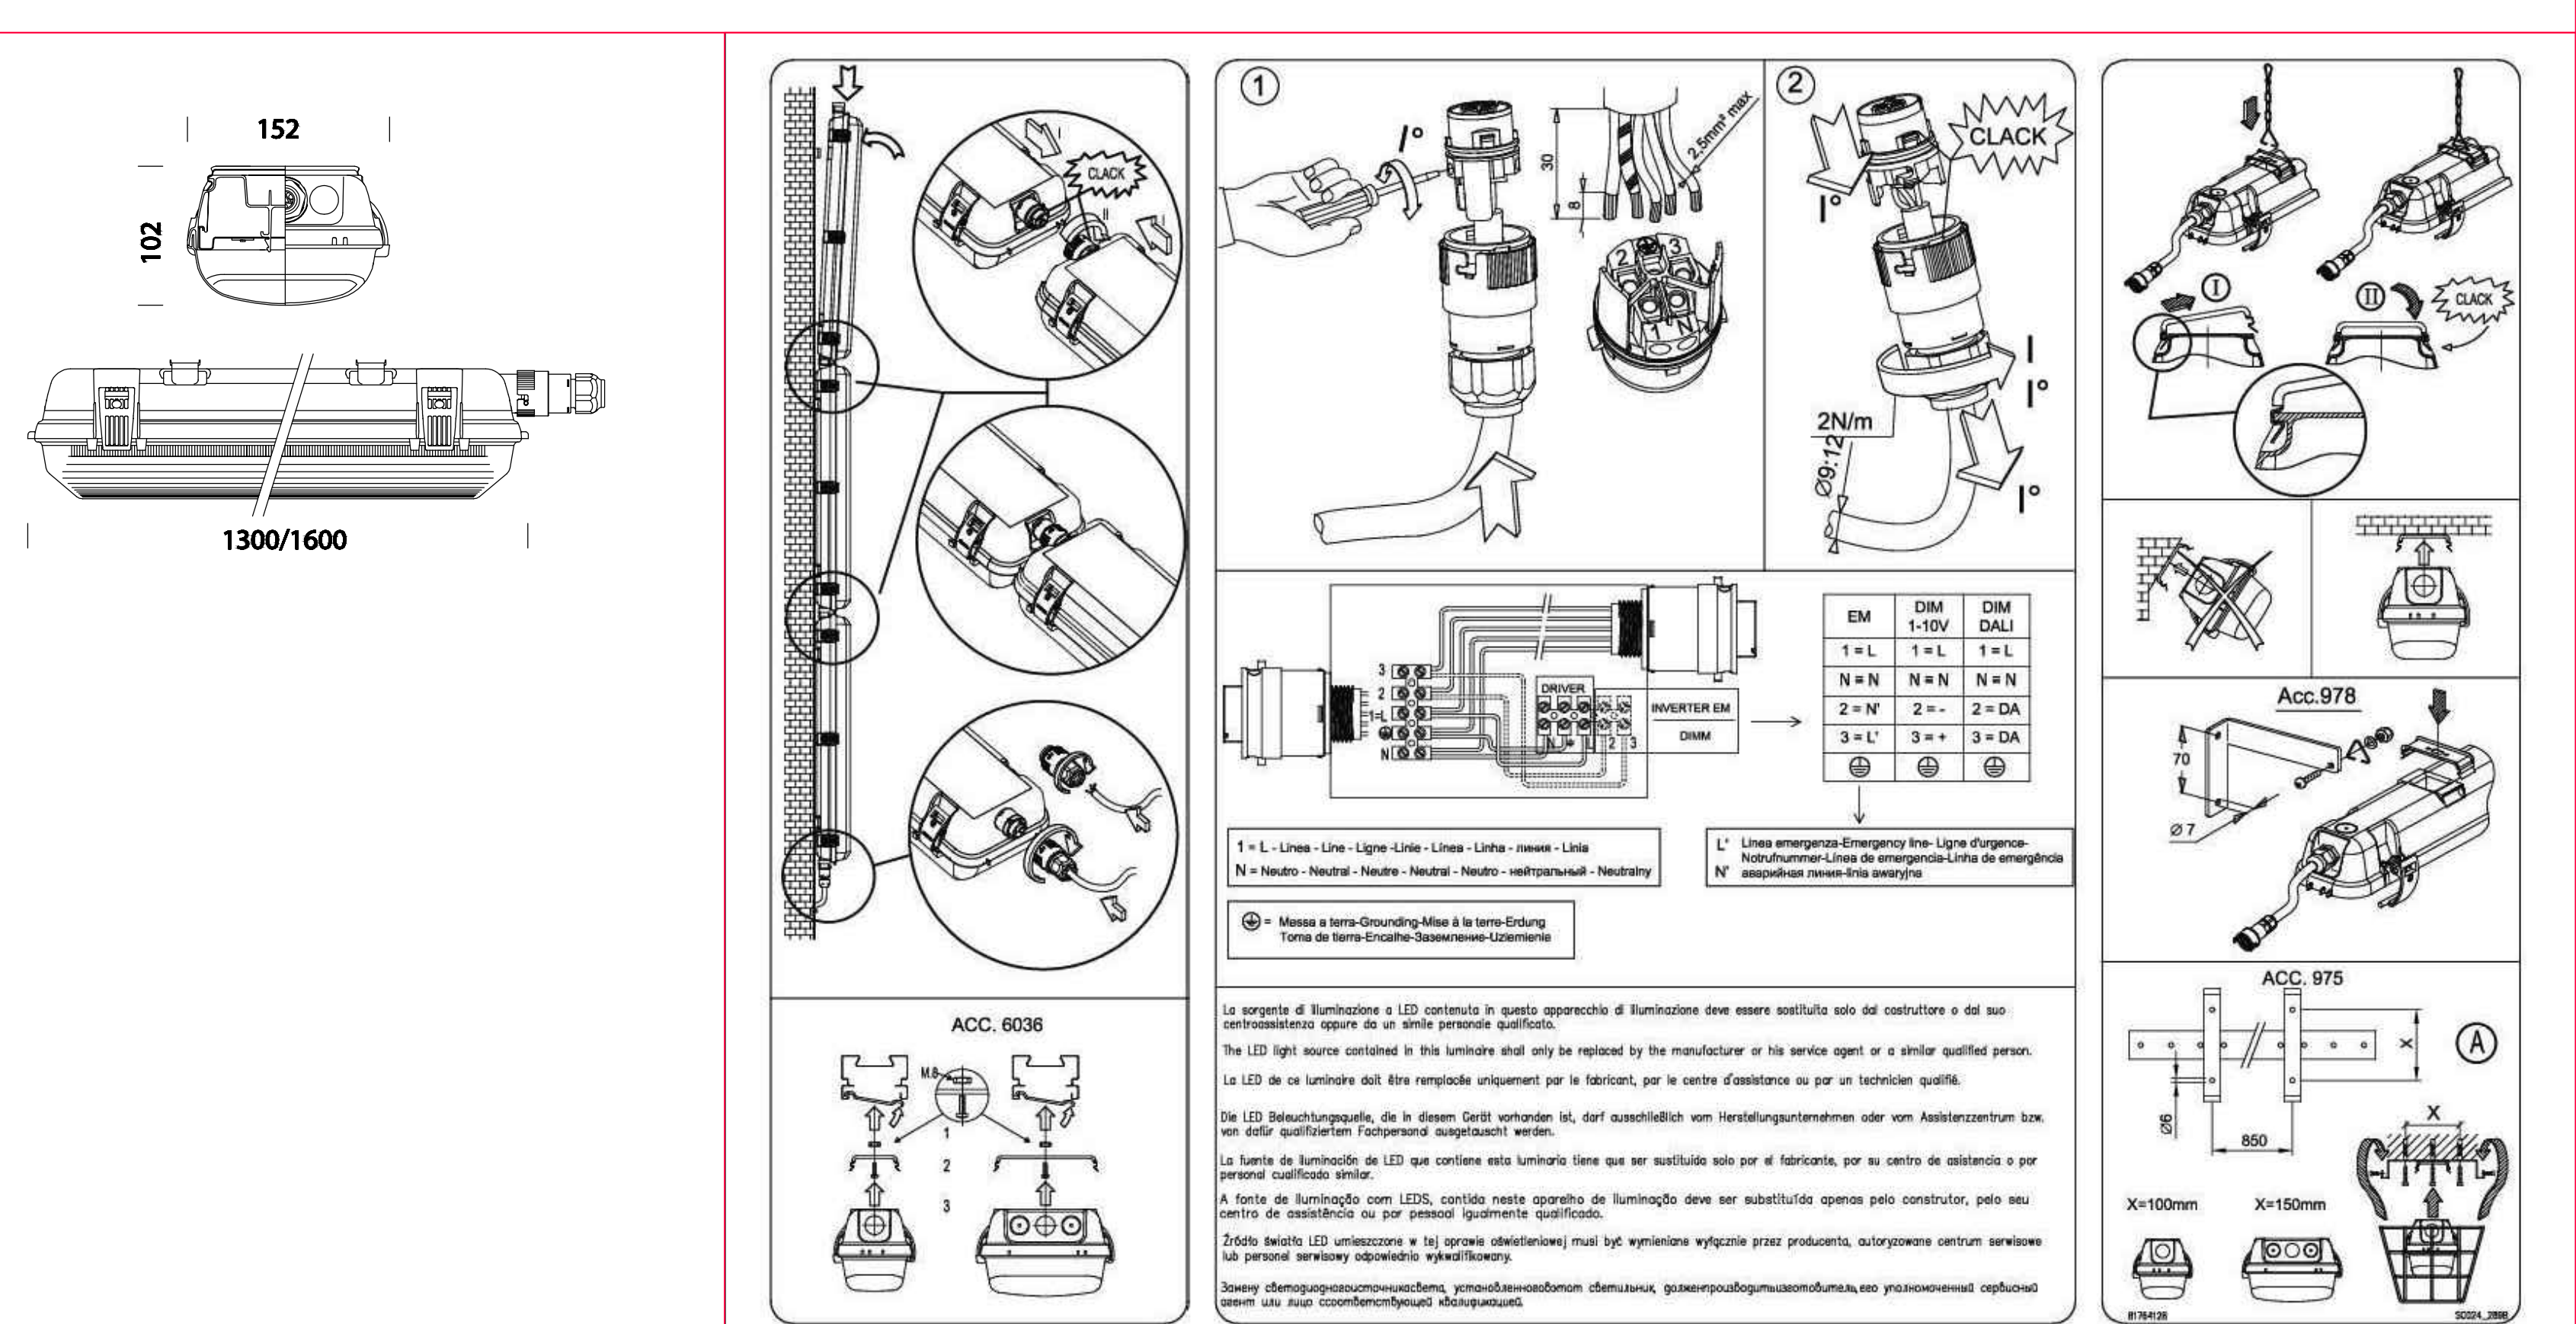

REGIONE CAMPANIA
GIUNTA REGIONALE DELLA CAMPANIA
STRUTTURA DI MISSIONE PER LO SMALTIMENTO DEI RIFIUTI STOCCATI IN BALLE

IMPIANTO DI COMPOSTAGGIO DELLA FRAZIONE ORGANICA DA RACCOLTA DIFFERENZIATA DA REALIZZARE PRESSO MARIGLIANO (NA)

ACCORDO QUADRO TRIENNALE PER L'AFFIDAMENTO DI SERVIZI DI INGEGNERIA E ARCHITETTURA - LOTTO 1
POR PESR 2014-2020 - ASSE 6 - AZIONE 6.1.3 - PROC. N. 25971A-SIA/18
CODICE CIG: 732590C8D - CODICE CUP: B23G1701365006

PROGETTO DEFINITIVO

IE - IMPIANTI ELETTRICI

FABBRICATO RICEZIONE/BIOSTABILIZZAZIONE E PRODUZIONE COMPOST - IMPIANTO ELETTRICO, DI ILLUMINAZIONE E FM - PIANTA

1097	D	PT	114	1	11	11	1:200	.DWG
CONMESSA	CODICE	ELABORATO	REV.	FOLIO	SCALA	FORMATO		

RAGGRUPPAMENTO TEMPORANEO

CAPOGRUPPO MANDATARIA ICARIA Società di Ingegneria	MANDANTE ICARIA Società di Ingegneria	MANDANTE ICARIA Società di Ingegneria	IL RESPONSABILE DEL PROCEDIMENTO Arch. Alessandro Scialoja
---	--	--	---

1	DICEMBRE 2021	VALIDAZIONE PROGETTO DEFINITIVO	AS	GP	DY	VP
0	GENNAIO 2022	EMMISSIONE	AS	VP	DY	VP
REGIONE	DATA	CAVITÀ	REDAZIONE	VERIFICATO	APPROVATO	AUTORIZZATO

L'elaborato di serie di sviluppo e la riproduzione del presente disegno senza la presente autorizzazione.