




CANCELLO INGRESSO PEDONALE E CARRABILE
SCALA 1:25

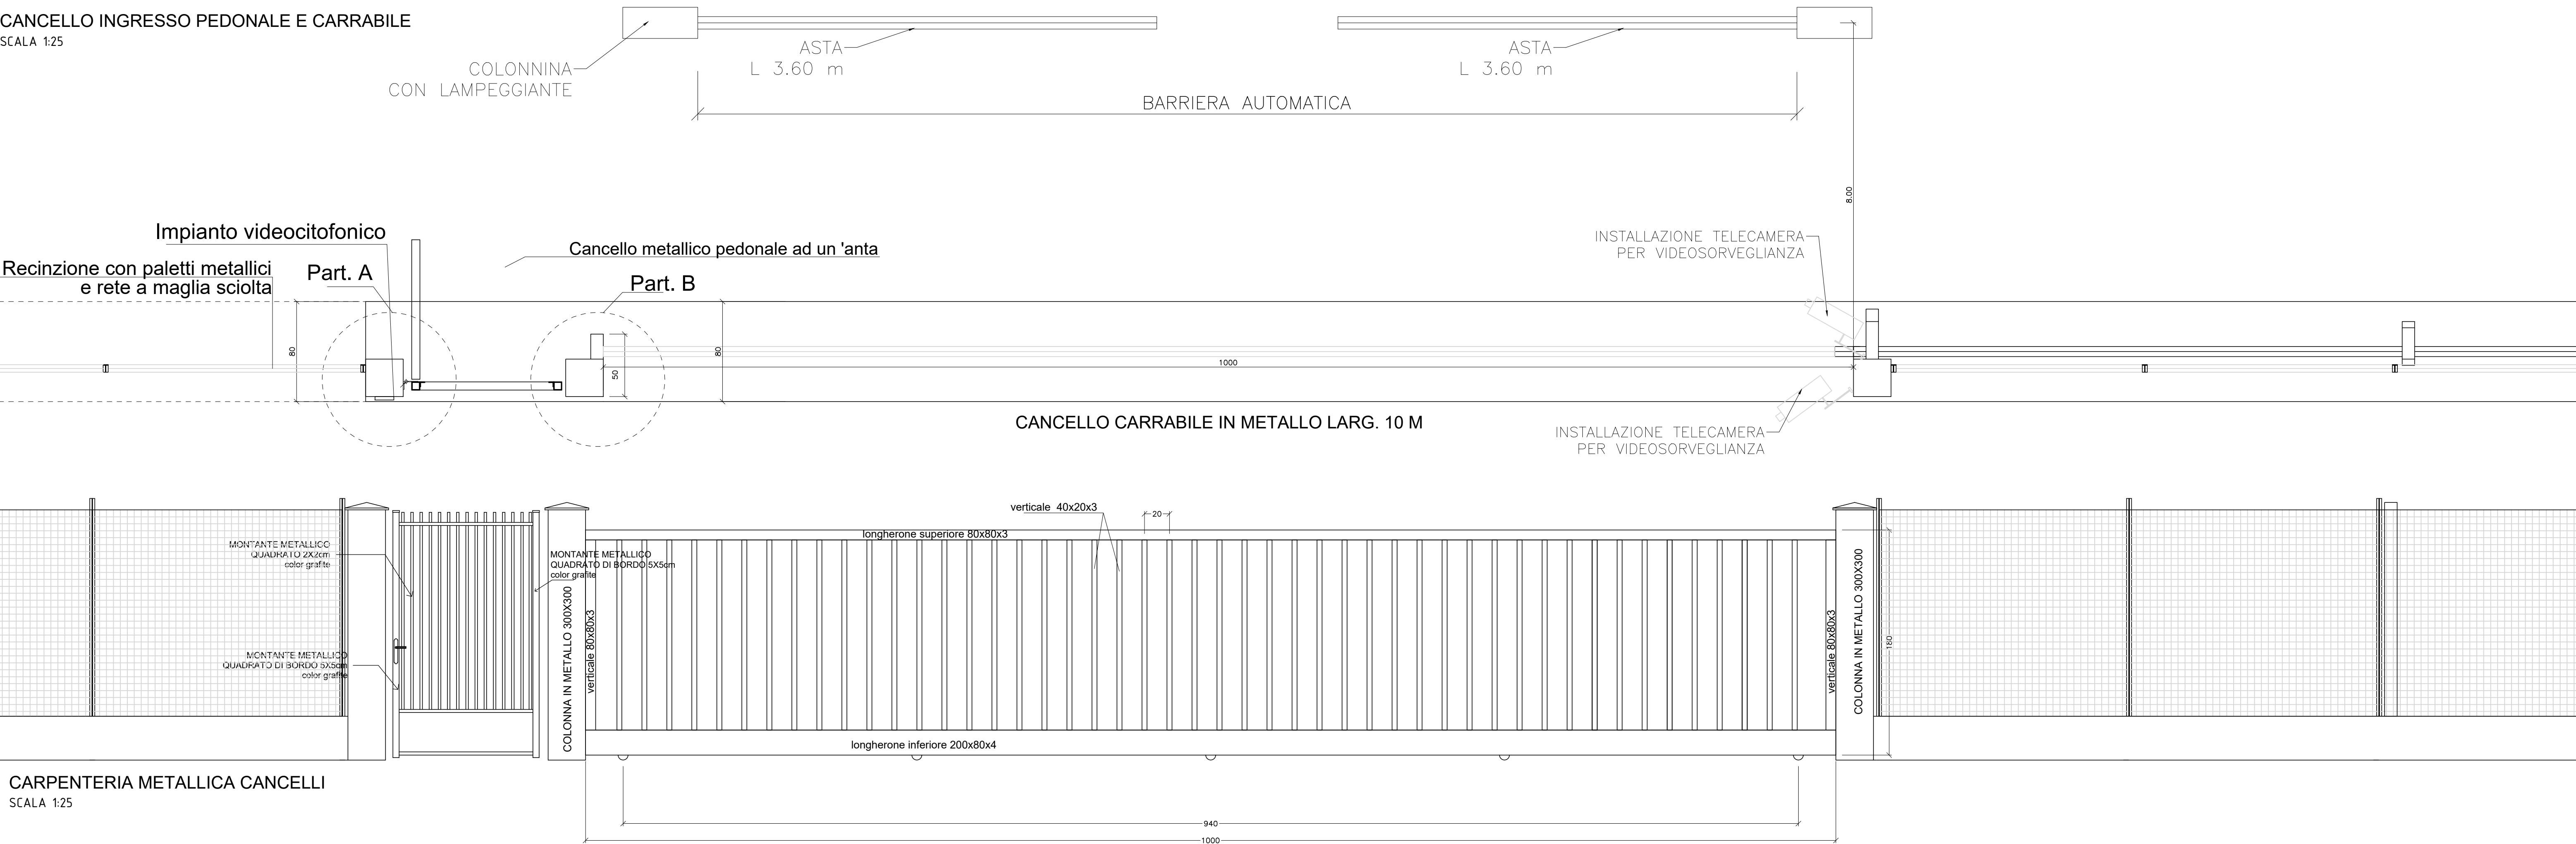


CARPENTERIA METALLICA CANCELLI
SCALA 1:25

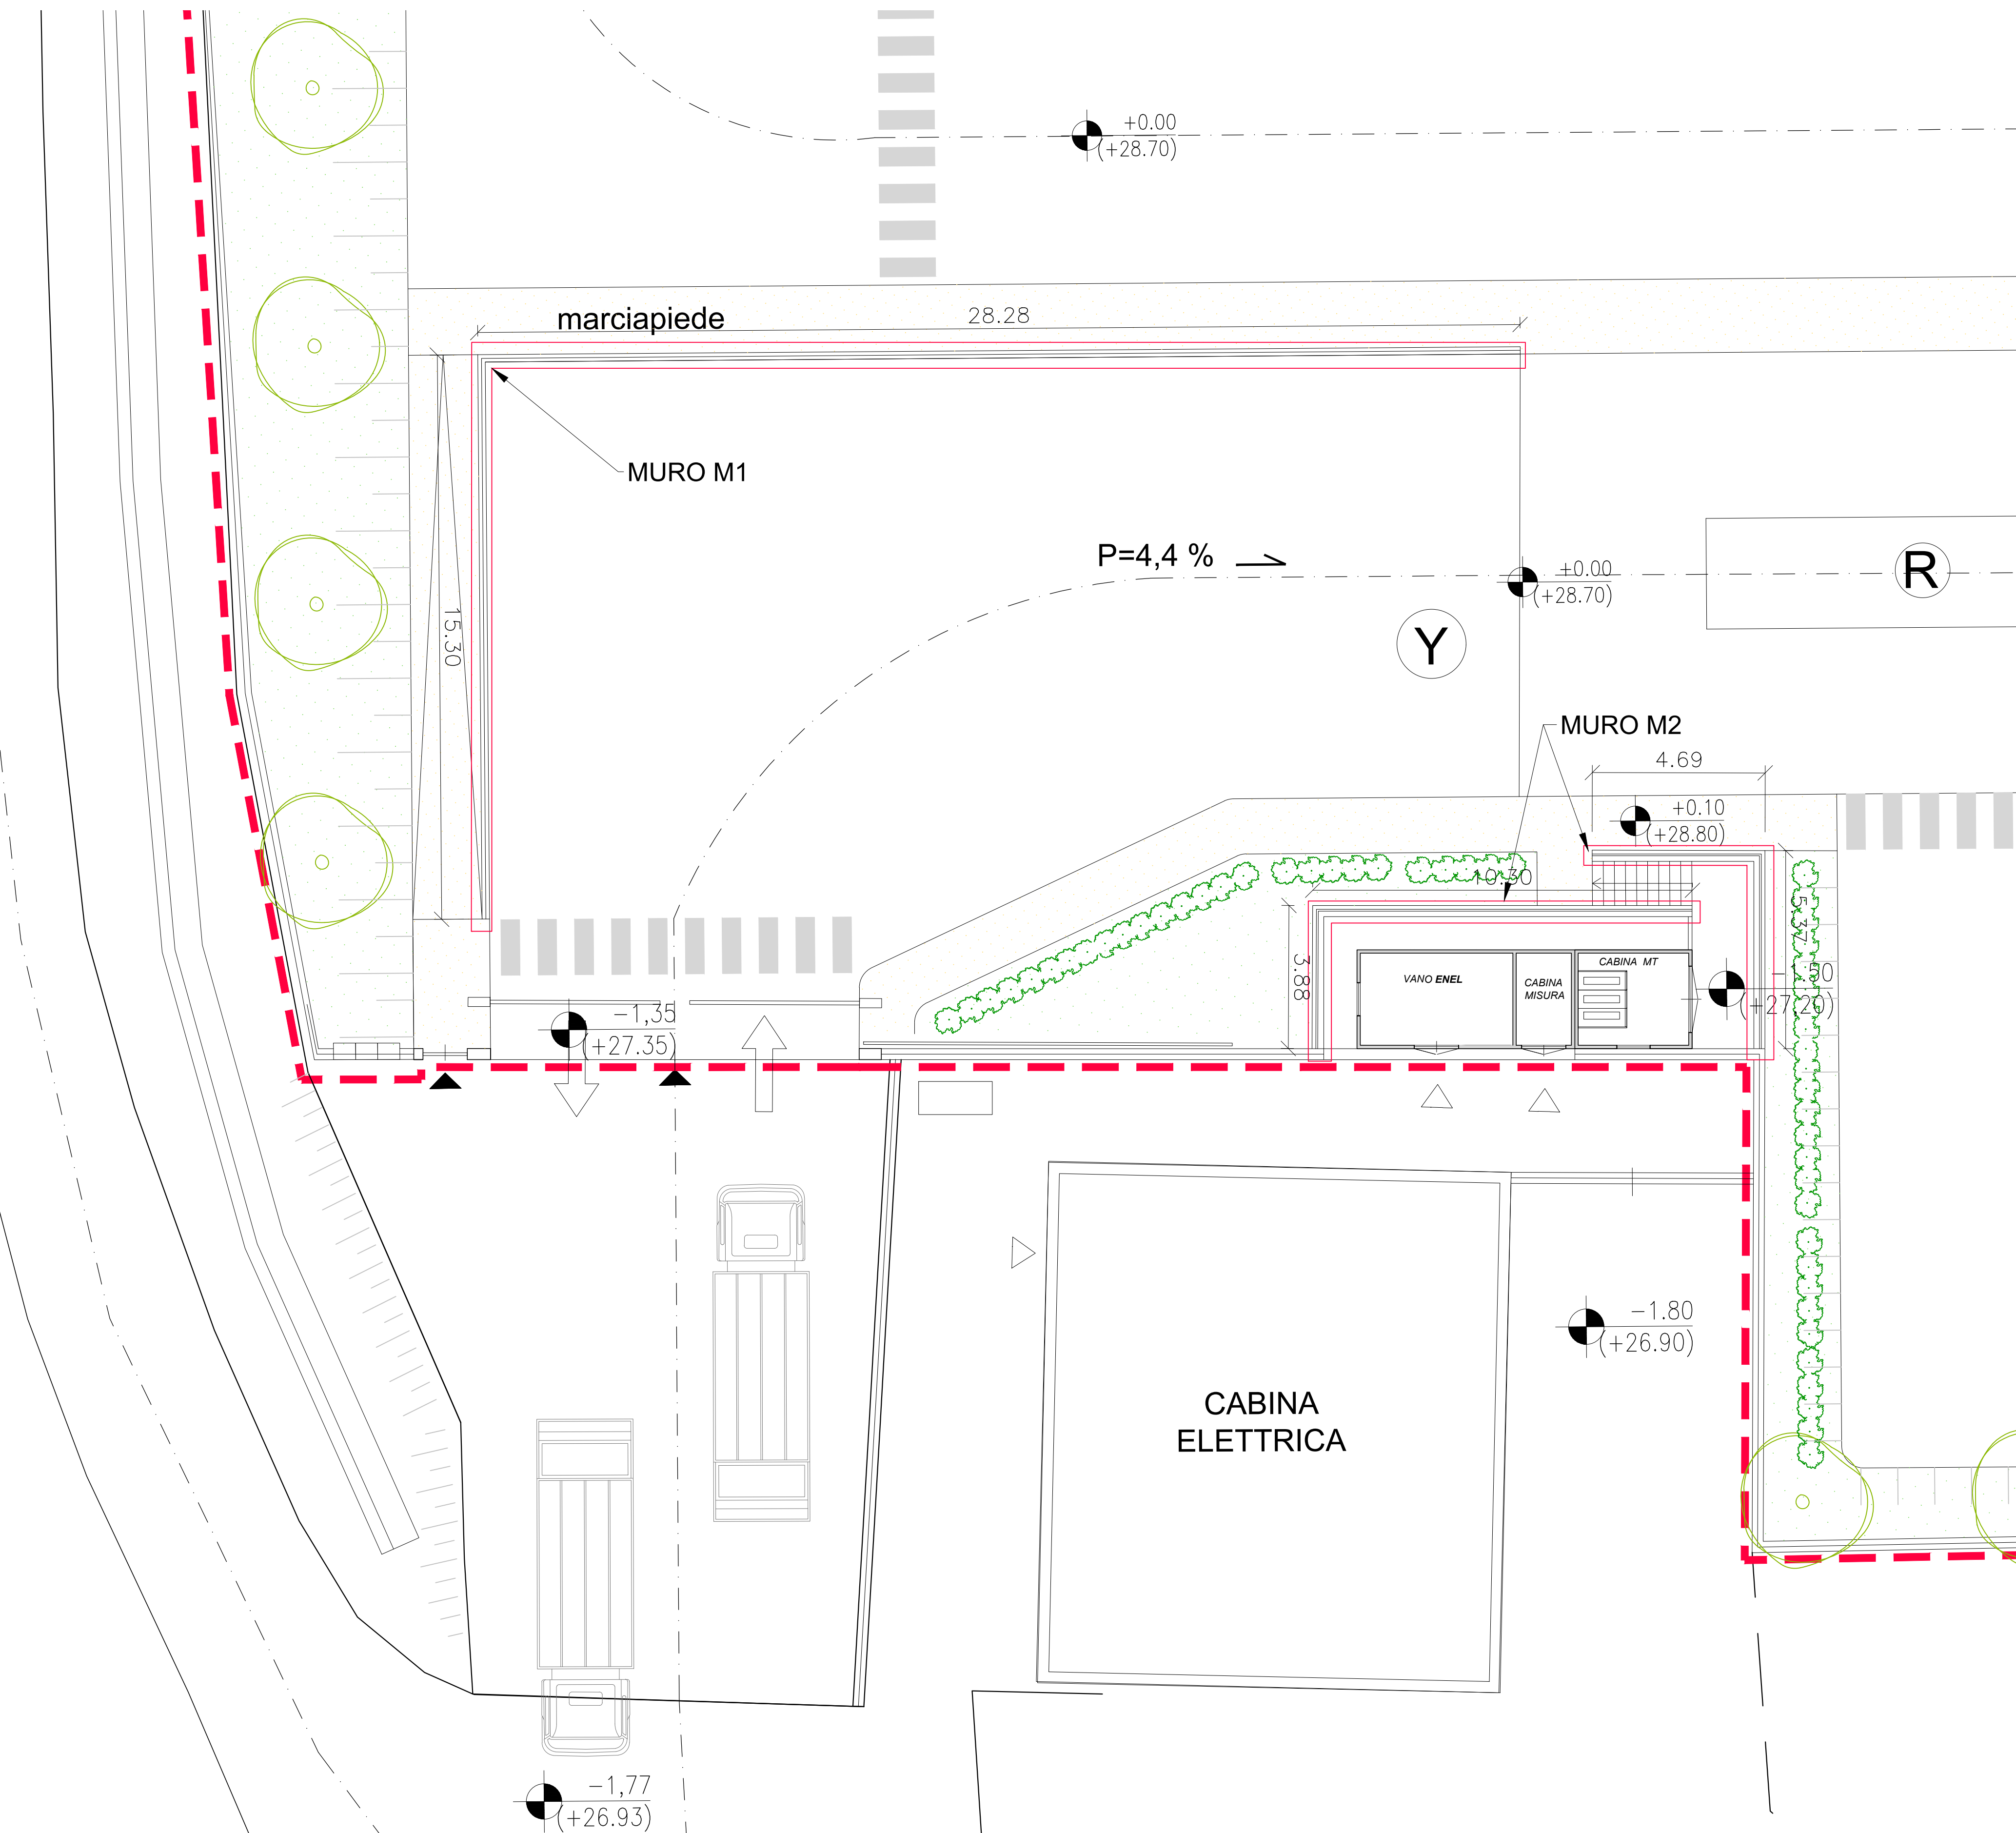



MURI DI CONTENIMENTO IN RILEVATO

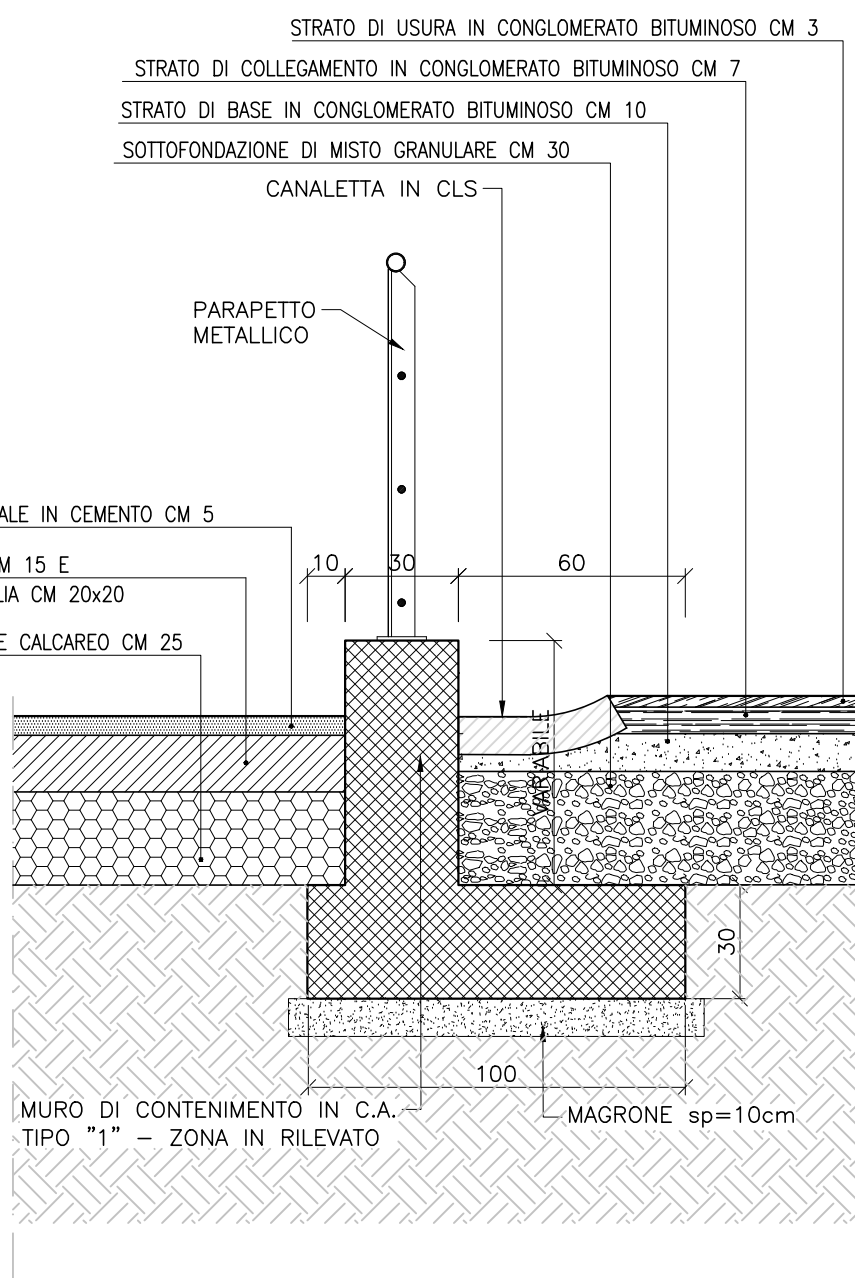


PARTICOLARE MURO "M1"
SCALA 1:20

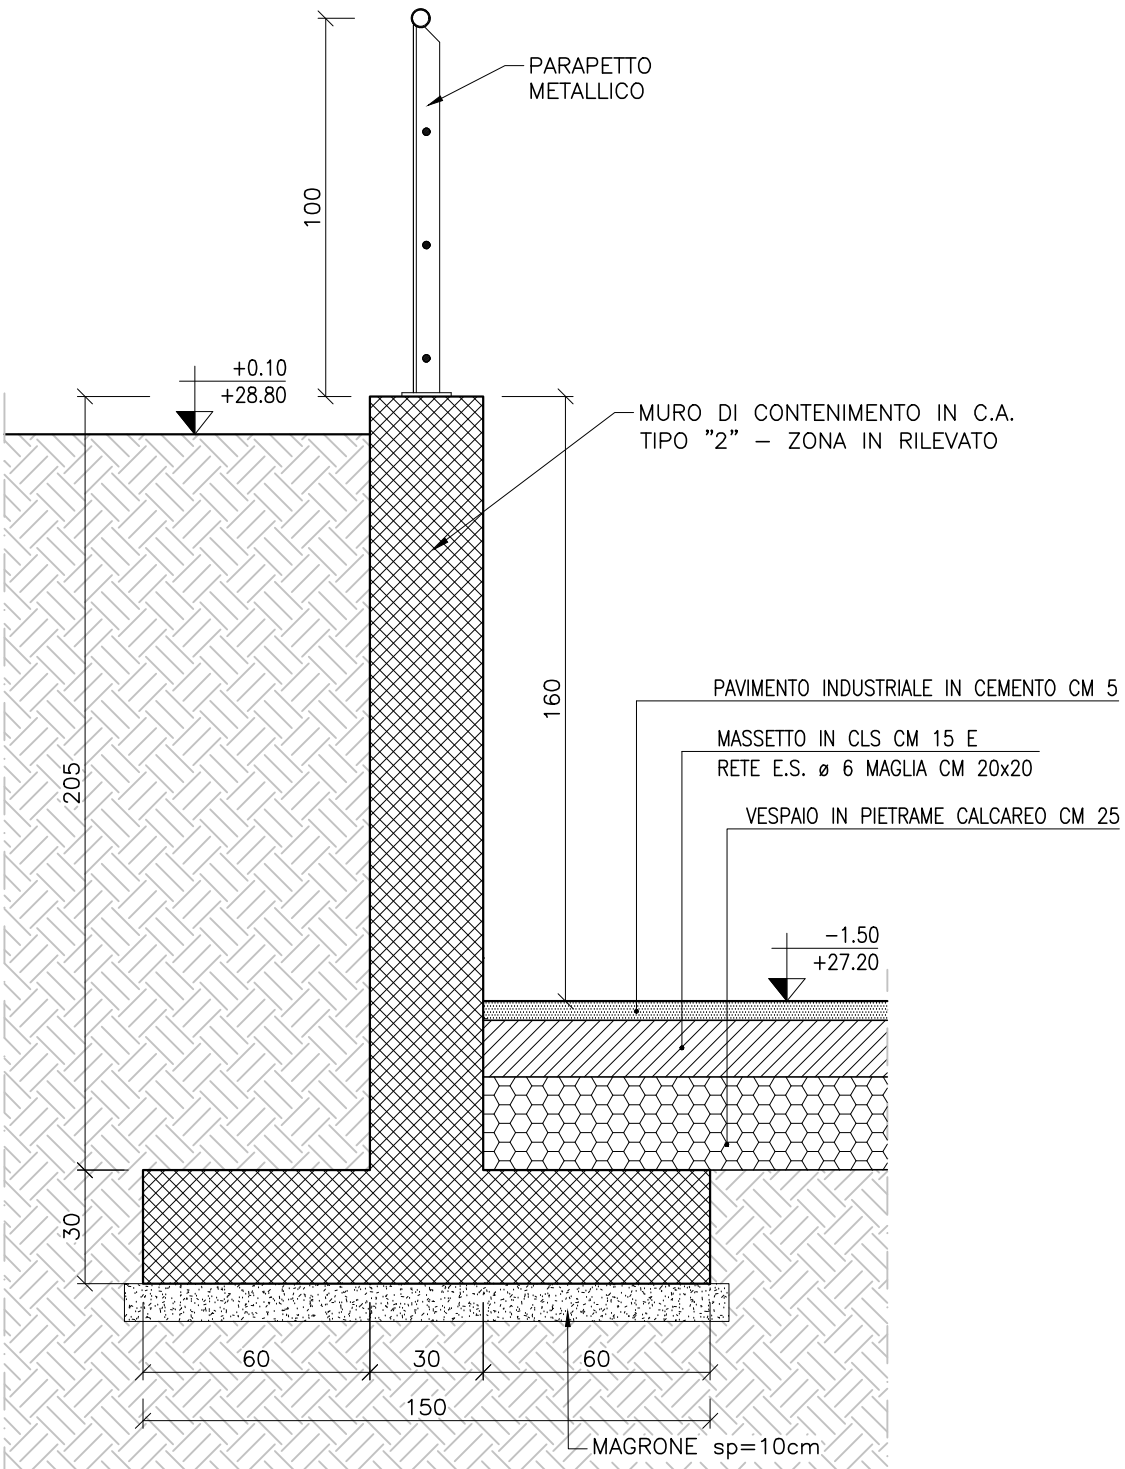

PARTICOLARE MURO "M2"
SCALA 1:20

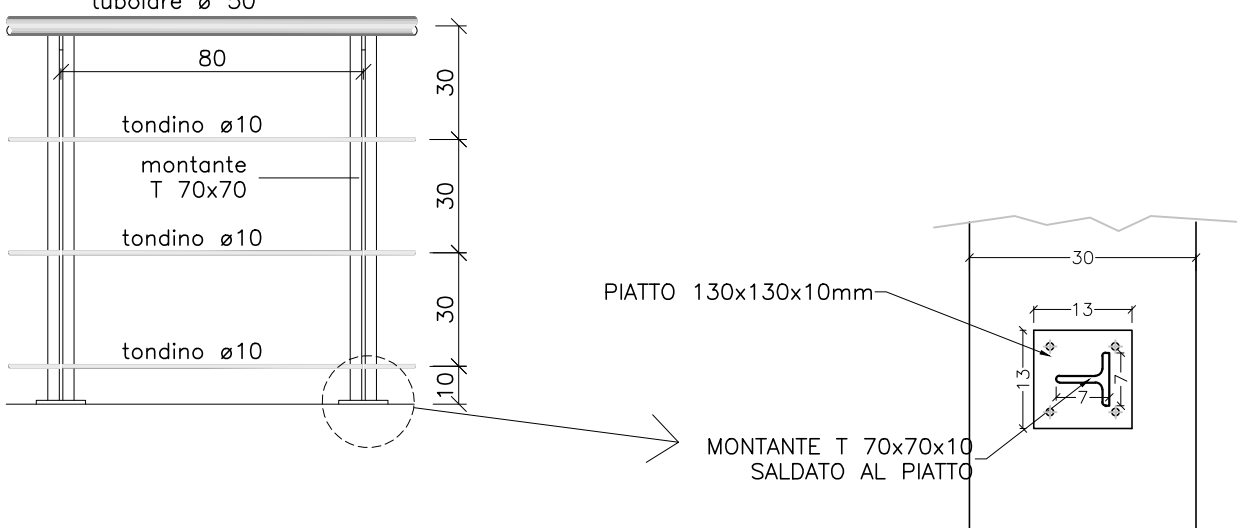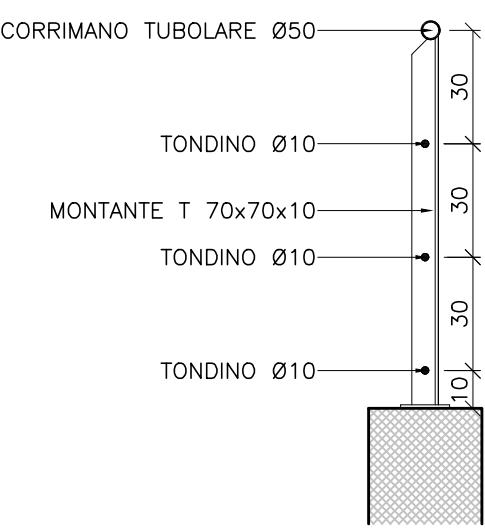

PARTICOLARE PARAPETTO
SCALA 1:20

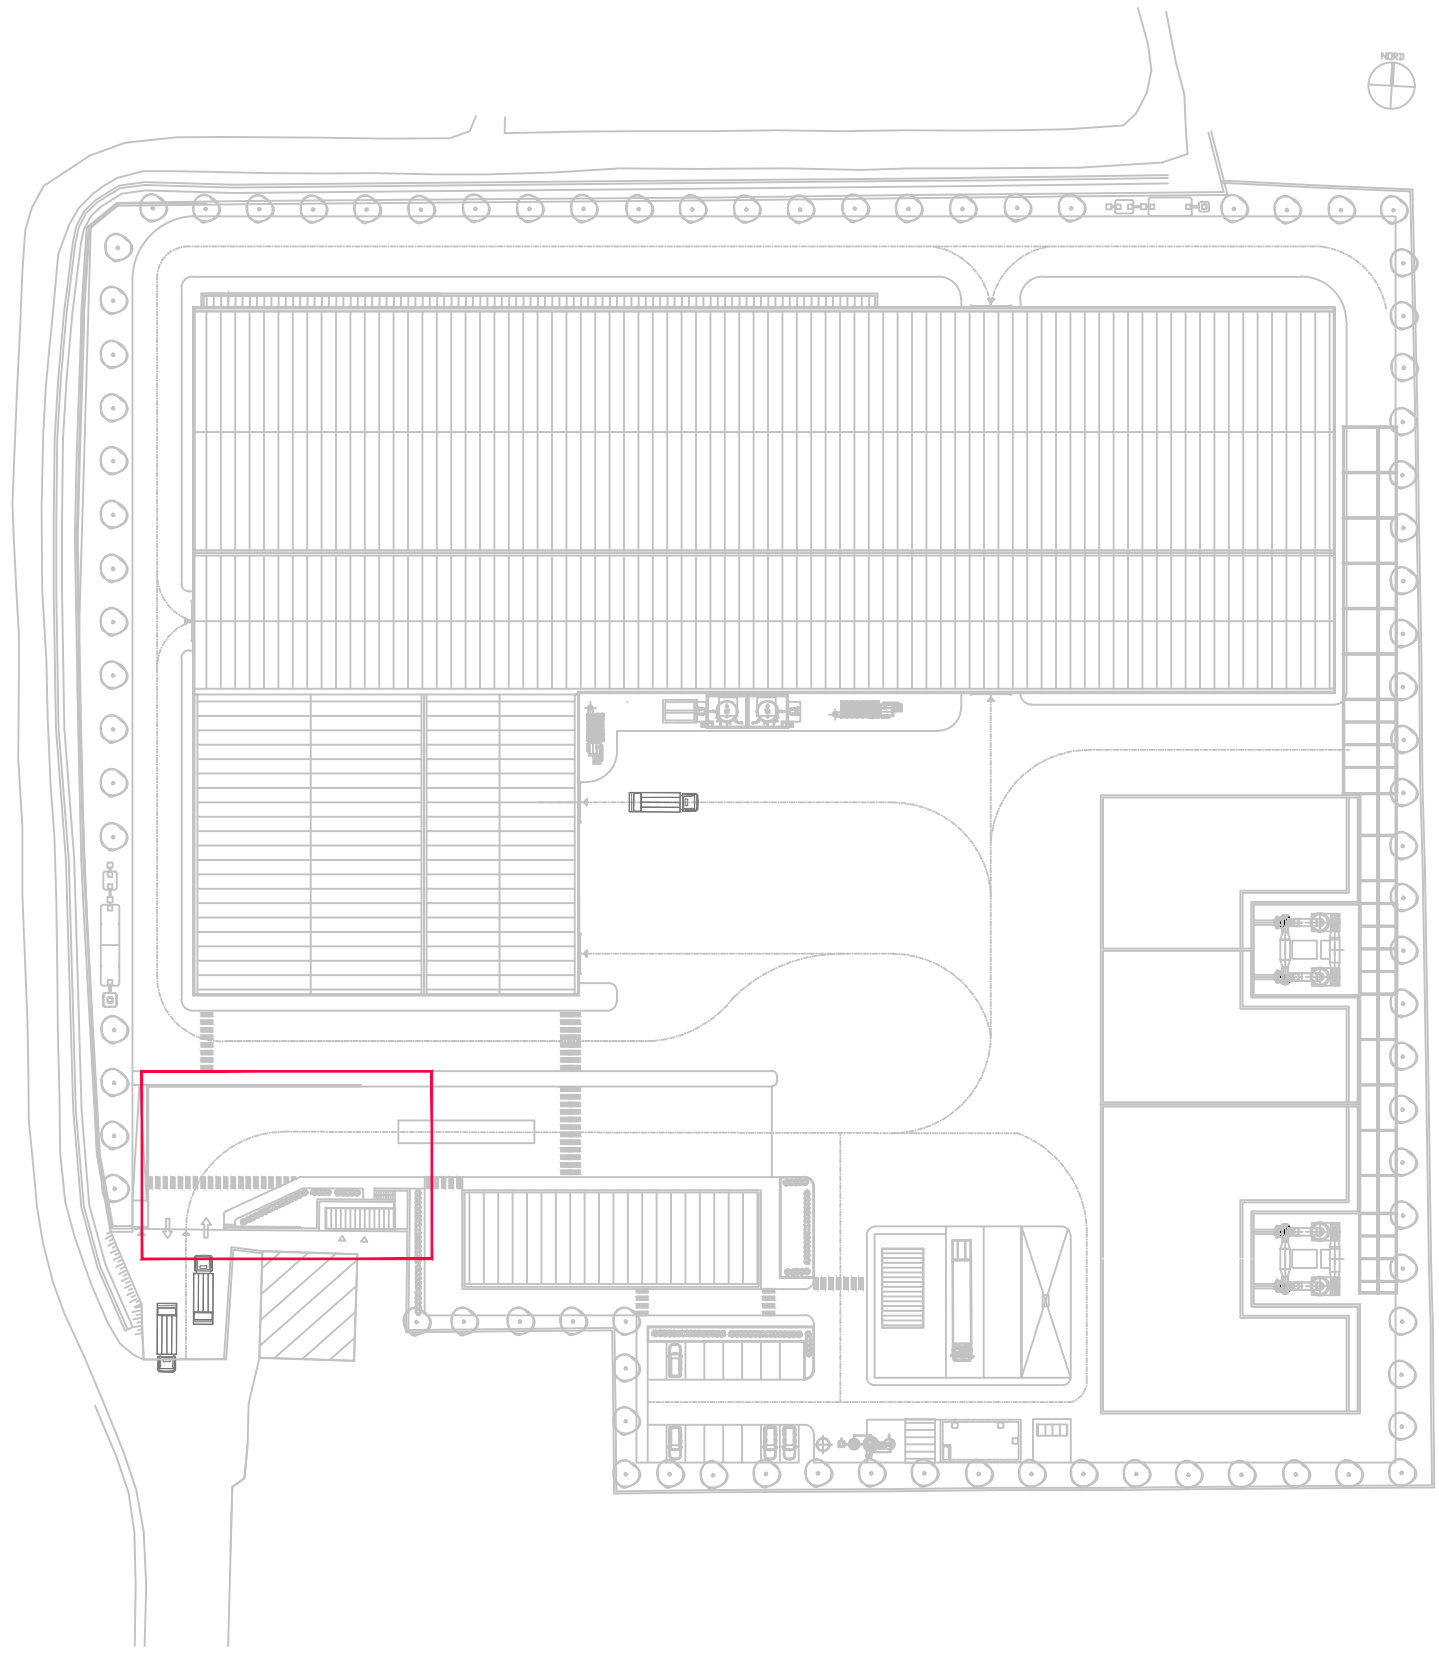

REGIONE CAMPANIA
GIUNTA REGIONALE DELLA CAMPANIA
STRUTTURA DI MISSIONE PER LO SMALTIMENTO DEI RIFIUTI STOCCATI IN BALLE

IMPIANTO DI COMPOSTAGGIO DELLA FRAZIONE ORGANICA DA RACCOLTA DIFFERENZIATA DA REALIZZARE PRESSO MARIGLIANO (NA)

ACCORDO QUADRO TRIENNALE PER L'AFFIDAMENTO DI SERVIZI DI INGEGNERIA E ARCHITETTURA - LOTTO 1
POR FESR 2014-2020 - ASSE 6 - AZIONE 6.1.3 - PROC. N. 25971A-SIA/18
CODICE CIG: 7332580C8D - CODICE CUP: B2G317013850006

PROGETTO DEFINITIVO

A - ARCHITETTONICO

SISTEMAZIONI ESTERNE - CANCELLO DI ACCESSO E RECINZIONE
PLANIMETRIA E PARTICOLARI

1097	D	A	PX	24	1	1	1	VARIE	.DWG
CONMESSA	CODICE	ELABORATO	REV.	FOLIO	SCALA	FORMATO			

CAPOGRUPPO MANIFATTURA

ICARIA
Società di Ingegneria

MANDANTE

ICARIA s.r.l.
Società di Ingegneria

MANDANTE

ICARIA s.r.l.
Società di Ingegneria

IL RESPONSABILE DEL PROCEDIMENTO

Arch. Alessandro Scaglione

1	GENNAIO 2022	VALIDAZIONE PROGETTO DEFINITIVO	AS	VP	DY	VP
0	GENNAIO 2020	OMMISSIONE	AS	VP	DY	VP
REVISIONE	DATA	OGGETTO	REVISIONE	REVISIONE	REVISIONE	REVISIONE

L'utente di questi dati è responsabile e ne garantisce l'accuratezza e la completezza.