

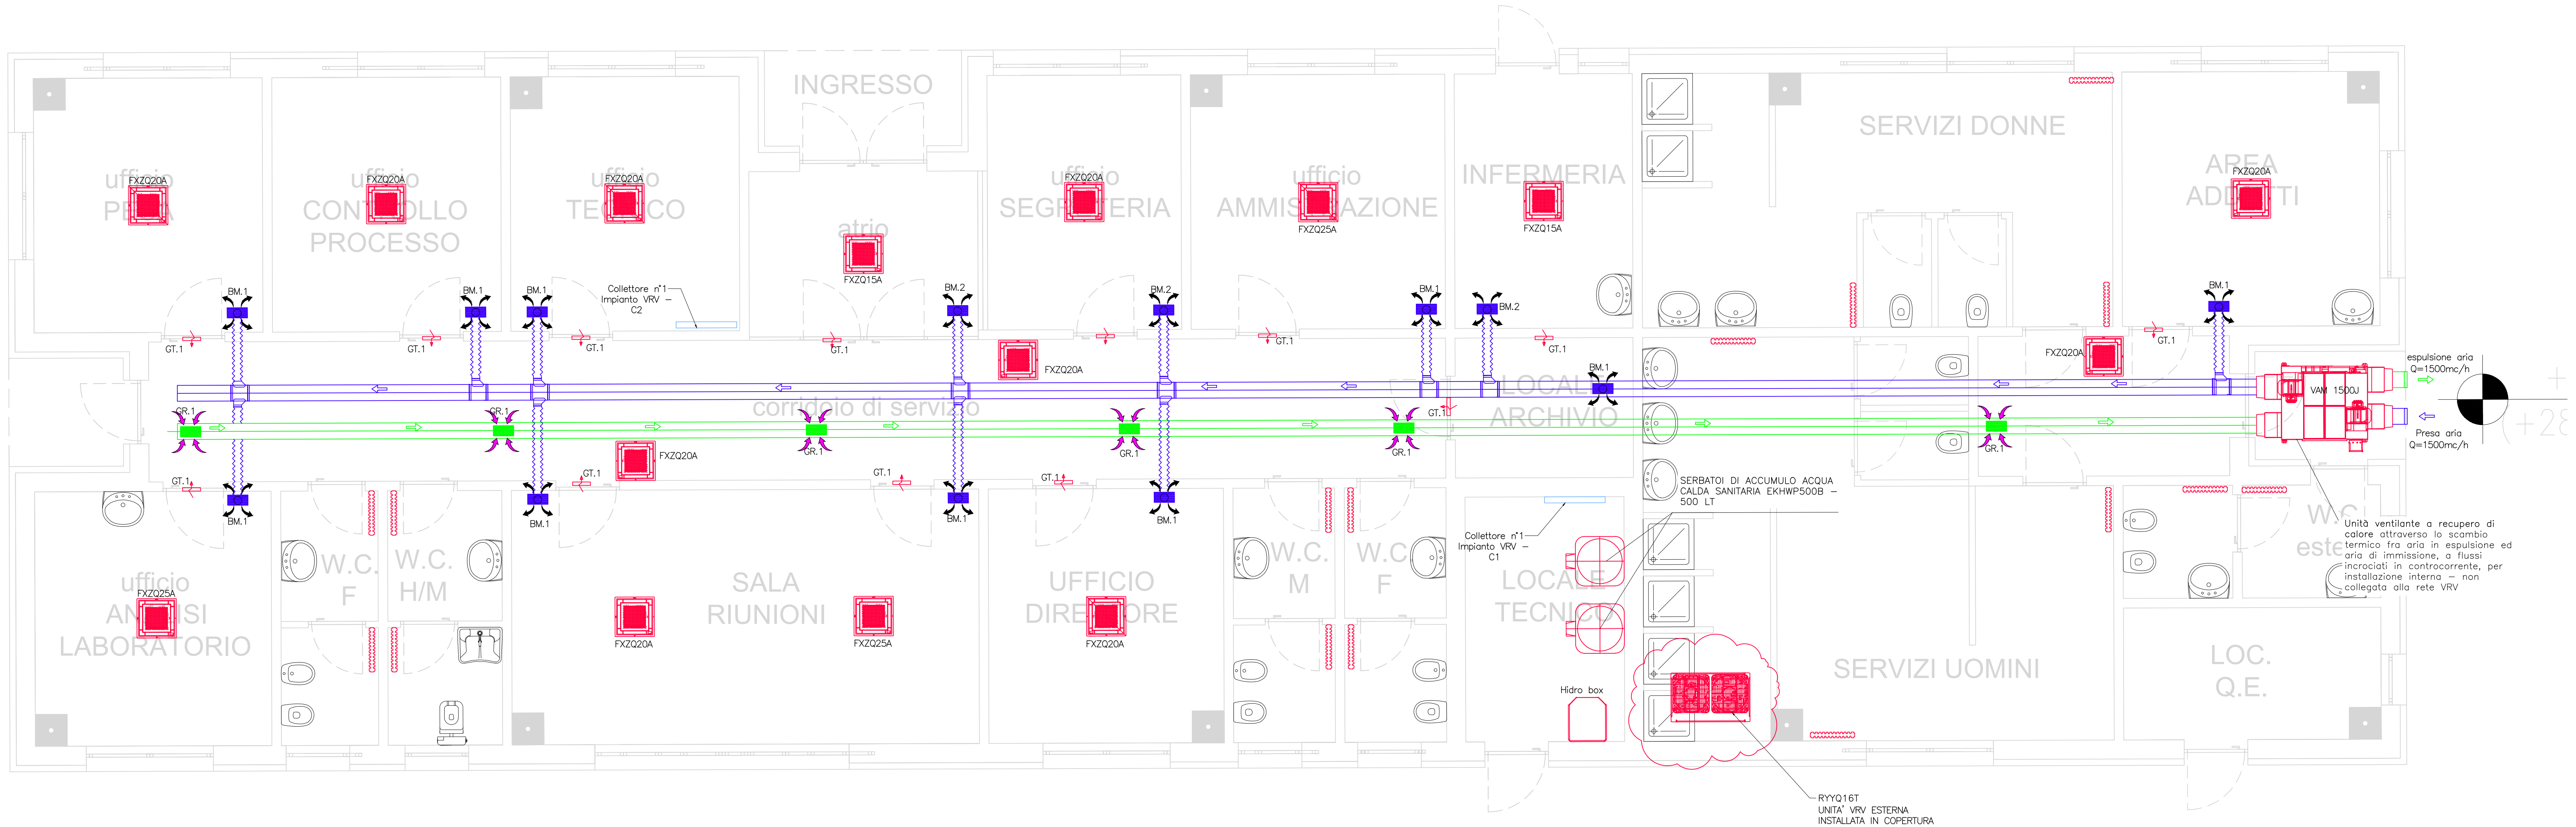


PARTICOLARE SUPPORTO STAFFAGGI CANALI

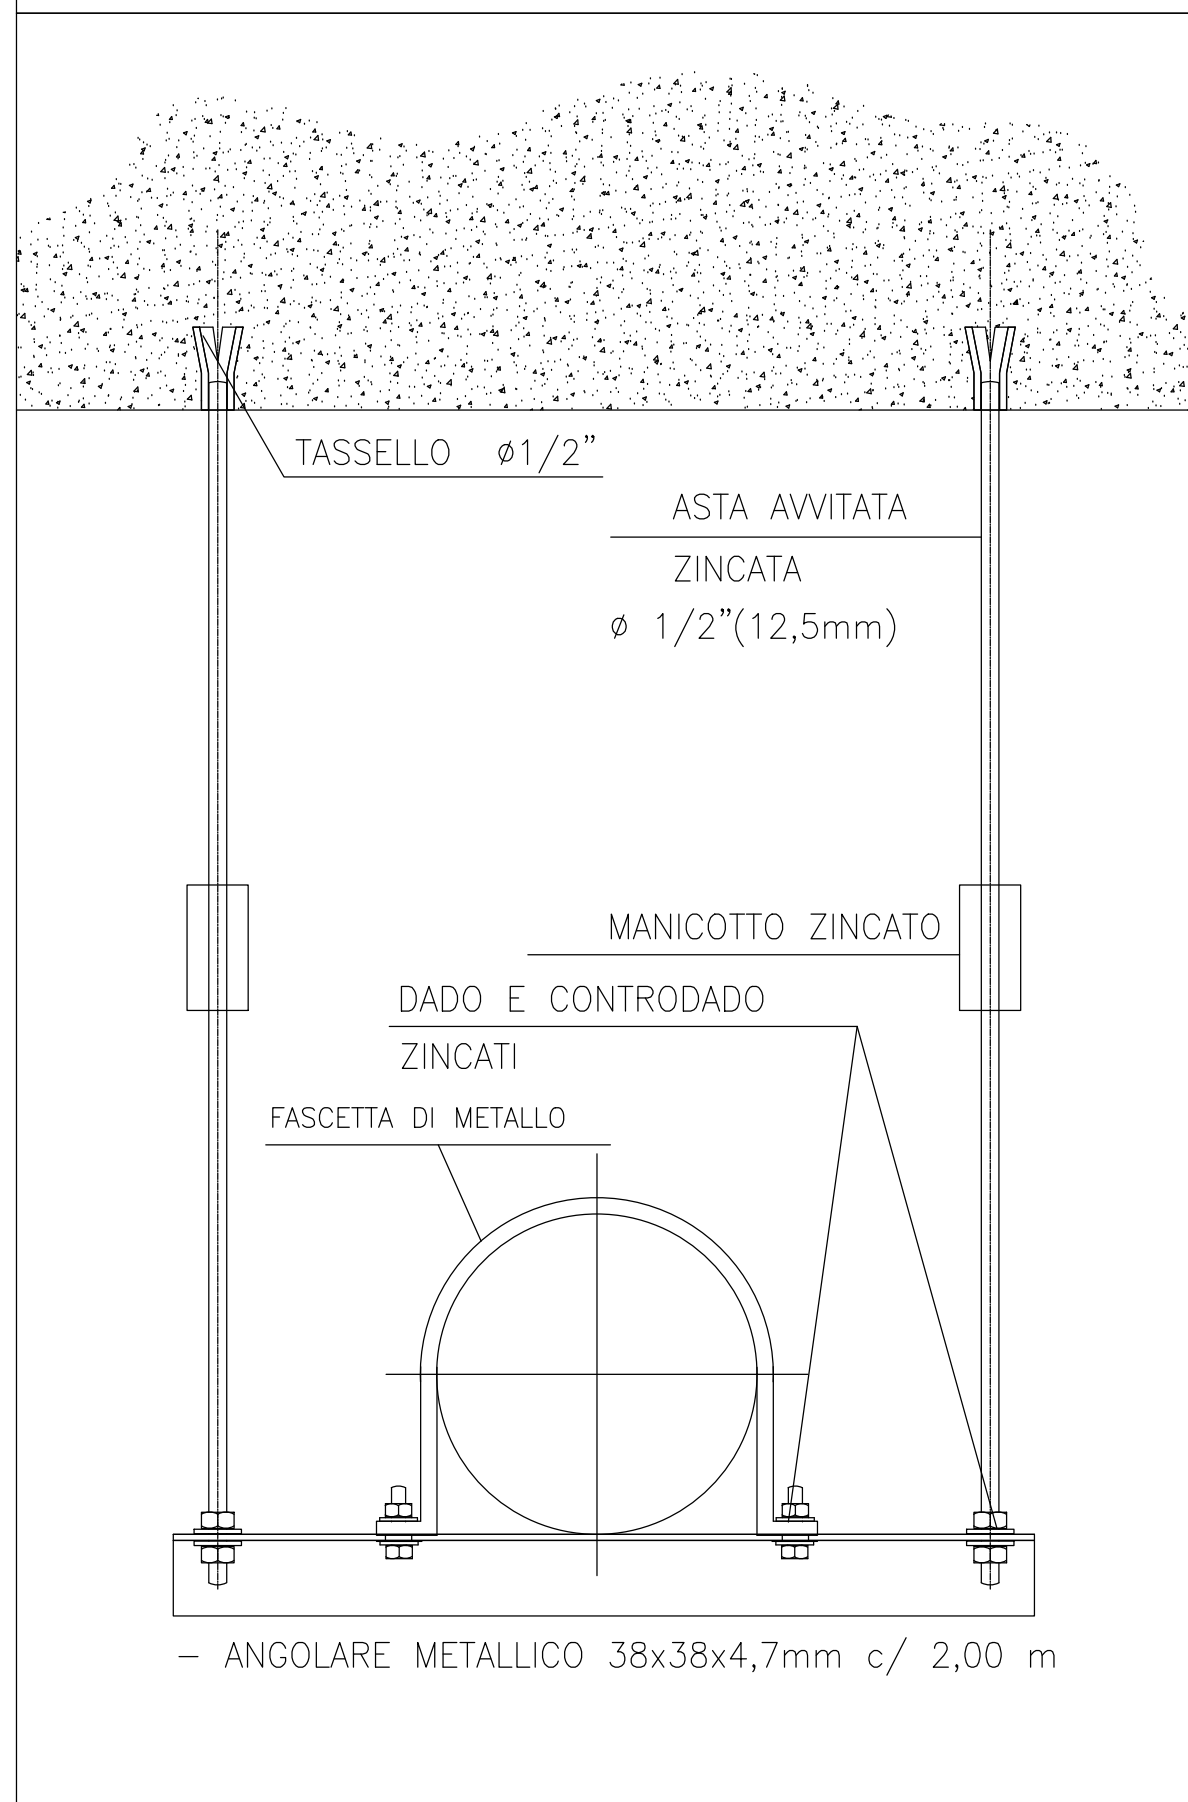


SEZIONE TIPOLOGICA - POSA CANALI IN CONTROSOFFITTO

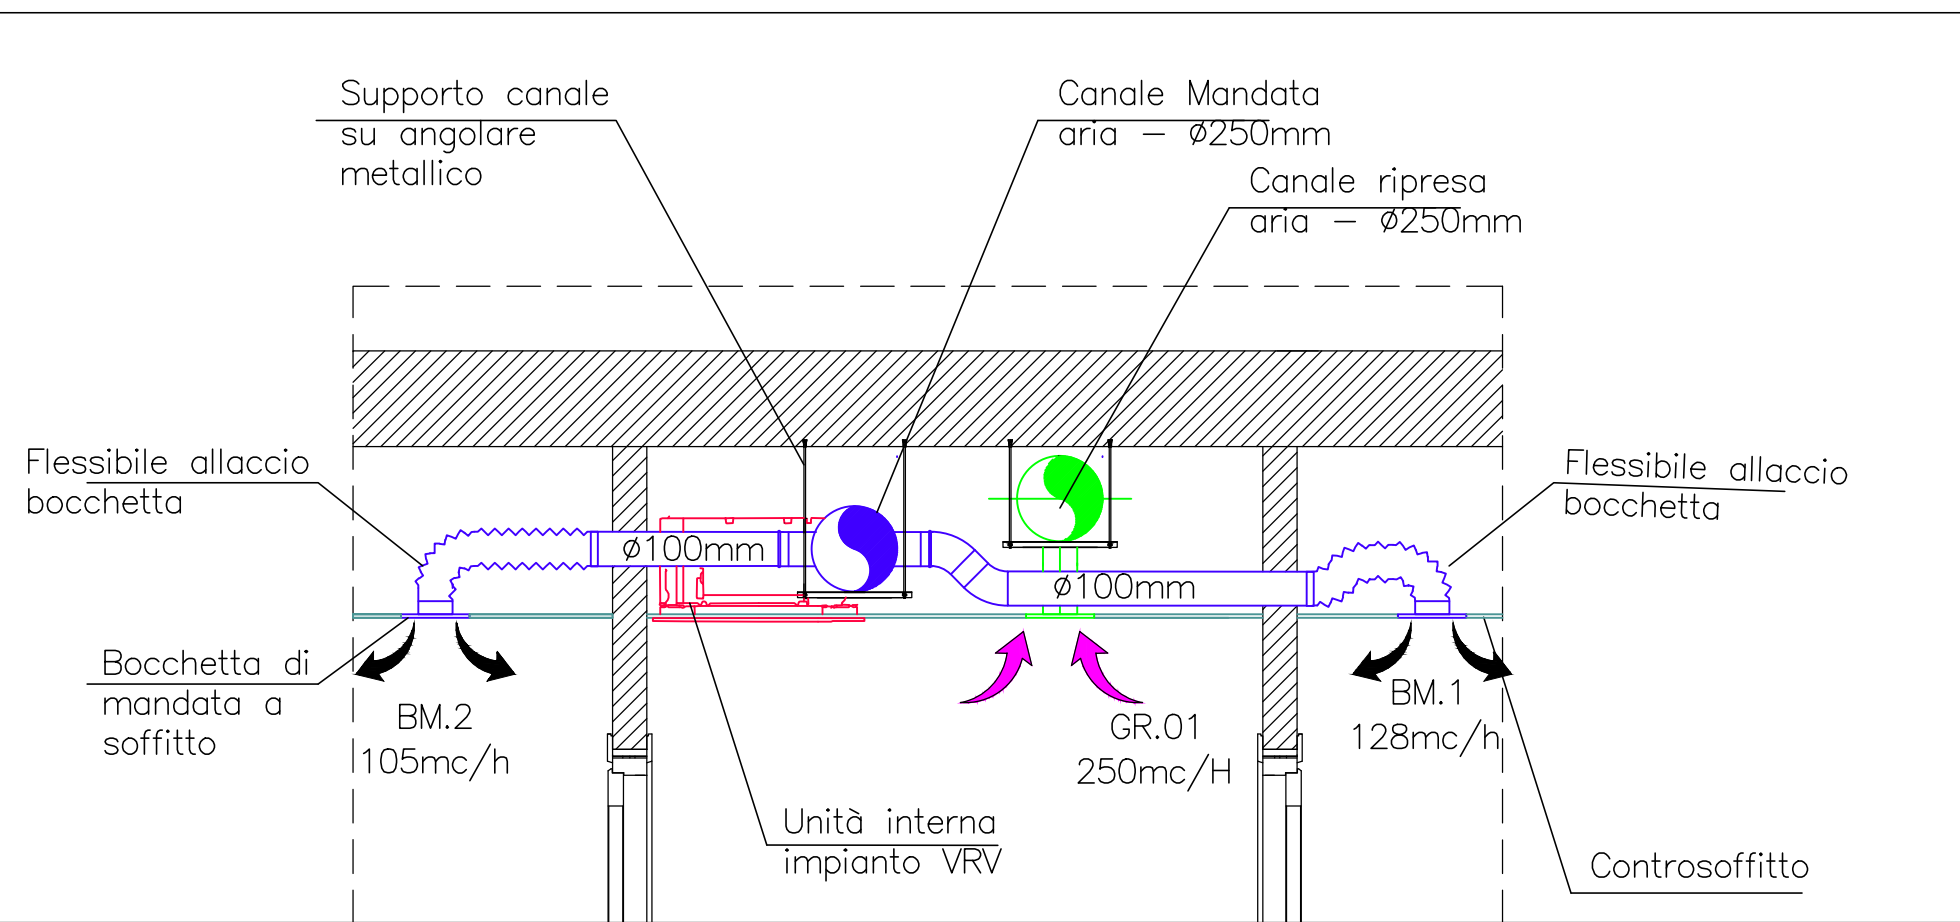

LEGENDA TUBAZIONI IMPIANTO VRV		
Diametro esterno	Spessore minimo	Materiale (EN378-2)
6.4 mm	0.8 mm	1/2H
9.5 mm	0.8 mm	1/2H
12.7 mm	0.8 mm	1/2H
15.9 mm	0.99 mm	1/2H
19.1 mm	0.8 mm	1/2H
22.2 mm	0.8 mm	1/2H
25.4 mm	0.99 mm	1/2H
28.6 mm	0.99 mm	1/2H
31.8 mm	1.21 mm	1/2H
34.9 mm	1.21 mm	1/2H
38.1 mm	1.43 mm	1/2H
41.3 mm	1.43 mm	1/2H

LIMITI DI FUNZIONAMENTO SISTEMI VRV CON UNITA' INTERNE VRV	
LUNGHEZZA TOTALE TUBAZIONI < 600m	
DISTANZA MASSIMA TRA UNITA' ESTERNA E UNITA' INTERNA PER CONDANNA < 150m (150m equivalent)	
DISTANZA MASSIMA TRA 1° QUANTO UNITA' INTERNA PER CONDANNA < 40m	
DISTANZA MASSIMA TRA UNITA' ESTERNA E UNITA' INTERNE < 30m (30m sopra unità interna < 40m)	
Ø MINIMO UNITA' INTERNE	
DISTANZA MASSIMA TRA UNITA' INTERNE < 30m per sistemi HP / < 15m per sistemi VRV	
PER maggiori informazioni consultare manuale tecnico o di installazione	

TUTTE LE SALDATURE DEI GIUNTI Y, DEVONO ESSERE REALIZZATE SOLO IN ATMOSFERA DI AZOTO (PER PREVENIRE OSSIDAZIONE)

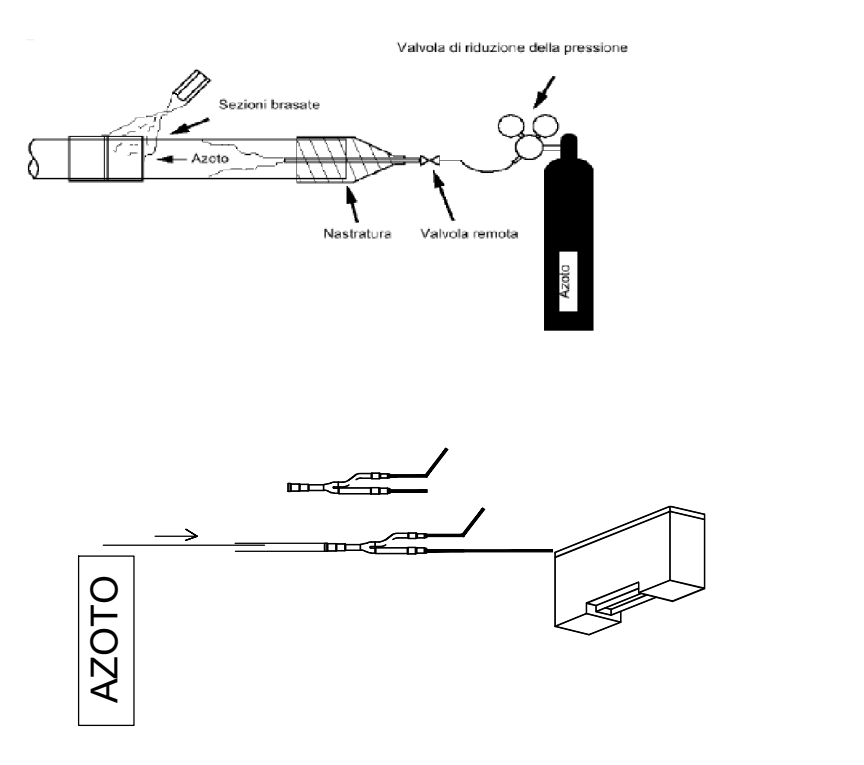

LEGENDA UNITA' INTERNE		
	Cassetta a soffitto	
Modello	Potenza Termica (kW)	Potenza frigorifera (kW)
FXZQ15A	1.9	1.7
FXZQ20A	2.5	2.2
FXZQ25A	6.3	5.6
	Unità ventilante con recupero di calore	
Modello	Portata mc/h	
VAM1500J	1500mc/h	

LEGENDA UNITA' ESTERNE		
	Unità esterna VRV	
Modello	Potenza Termica (kW)	Potenza frigorifera (kW)
RYQ16T	44.5	44.5

LEGENDA SIMBOLI	
	Canale di mandata aria in acciaio zincato - Ø 250mm
	Canale di ripresa aria in acciaio zincato - Ø 250mm
	Bocchetta di mandata a doppio fileare per installazione a parete/soffitto - Alette orientabili individualmente per il controllo del lancio in orizzontale - completa di serranda di taratura
	Griglia di aspirazione passo 25 mm. Alette inclinate di 45° - per installazione a parete/soffitto in alluminio naturale verniciato, completa di serranda di taratura
	Griglia di transito in alluminio Dimensioni 400x200mm
	Radiatore elettrico da 300Watt

	Bocchetta di mandata a doppio fileare per installazione a parete/soffitto - Alette orientabili individualmente per il controllo del lancio in orizzontale - completa di serranda di taratura e plenum per attacco tubo flessibile	
Codice	Portata max (m³/h)	Dimensione lato (mm)
BM 1	110 - 140	300x100
BM 2	60 - 110	200x100

	Griglia di aspirazione passo 25 mm. Alette inclinate di 45° - per installazione a parete/soffitto in alluminio naturale verniciato, completa di serranda di taratura e plenum per attacco tubo flessibile	
Codice	Dimensioni (mm)	Portata max (m³/h)
GR1	200x400	250



REGIONE CAMPANIA
GIUNTA REGIONALE DELLA CAMPANIA
STRUTTURA DI MISSIONE PER LO SMALTIMENTO DEI RIFIUTI STOCCATI IN BALLE

IMPIANTO DI COMPOSTAGGIO DELLA FRAZIONE ORGANICA DA RACCOLTA DIFFERENZIATA DA REALIZZARE PRESSO MARIGLIANO (NA)

ACCORDO QUADRO TRIENNALE PER L'AFFIDAMENTO DI SERVIZI DI INGEGNERIA E ARCHITETTURA - LOTTO 1
POR FESR 2014-2020 - ASSE 6 - AZIONE 6.1.3 - PROC. N. 2597/A-SIA/18
CODICE CIG: 7332580C6D - CODICE CUP: B23G17013850006

PROGETTO DEFINITIVO

IM - IMPIANTI MECCANICI

SISTEMA DI RISCALDAMENTO/CLIMATIZZAZIONE/ACS A SERVIZIO DELL' EDIFICIO UFFICI/SERVIZI ADDETTI
PIANTA - PARTICOLARI

1097	D	M	PX	1.9	2	1	DI	1	1:50	.DWG
COMMESSA	CODICE	ELABORATO	REV.	FOGLIO	SCALA	FORMATO				

RAGGRUPPAMENTO TEMPORANEO		MANDANTE	MANDANTE	IL RESPONSABILE DEL PROCEDIMENTO
CAPOGRUPPO MANDATARIA	ICARIA s.r.l. Società di Ingegneria	CAPOGRUPPO MANDATARIO	LOTTE s.p.a. ingegneria	Arch. Alessandro Scialoja
ICARIA srl SOCIETÀ DI INGEGNERIA	CAPOGRUPPO MANDATARIO	CAPOGRUPPO MANDATARIO	CAPOGRUPPO MANDATARIO	
CAPOGRUPPO MANDATARIO	CAPOGRUPPO MANDATARIO	CAPOGRUPPO MANDATARIO	CAPOGRUPPO MANDATARIO	
CAPOGRUPPO MANDATARIO	CAPOGRUPPO MANDATARIO	CAPOGRUPPO MANDATARIO	CAPOGRUPPO MANDATARIO	

REVISIONE	DATA	OGGETTO	REDAITTO	VERIFICATO	APPROVATO	AUTORIZZATO
2	FEBBRAIO 2022	REVISIONE IN FASE DI VALIDAZIONE	SC	GP	GV	VR
1	GENNAIO 2022	VALIDAZIONE PROGETTO DEFINITIVO	AS	VP	GV	VR

E' vietato ai sensi di legge la divulgazione e la riproduzione del presente disegno senza la preventiva autorizzazione