


SCHEMA FUNZIONALE

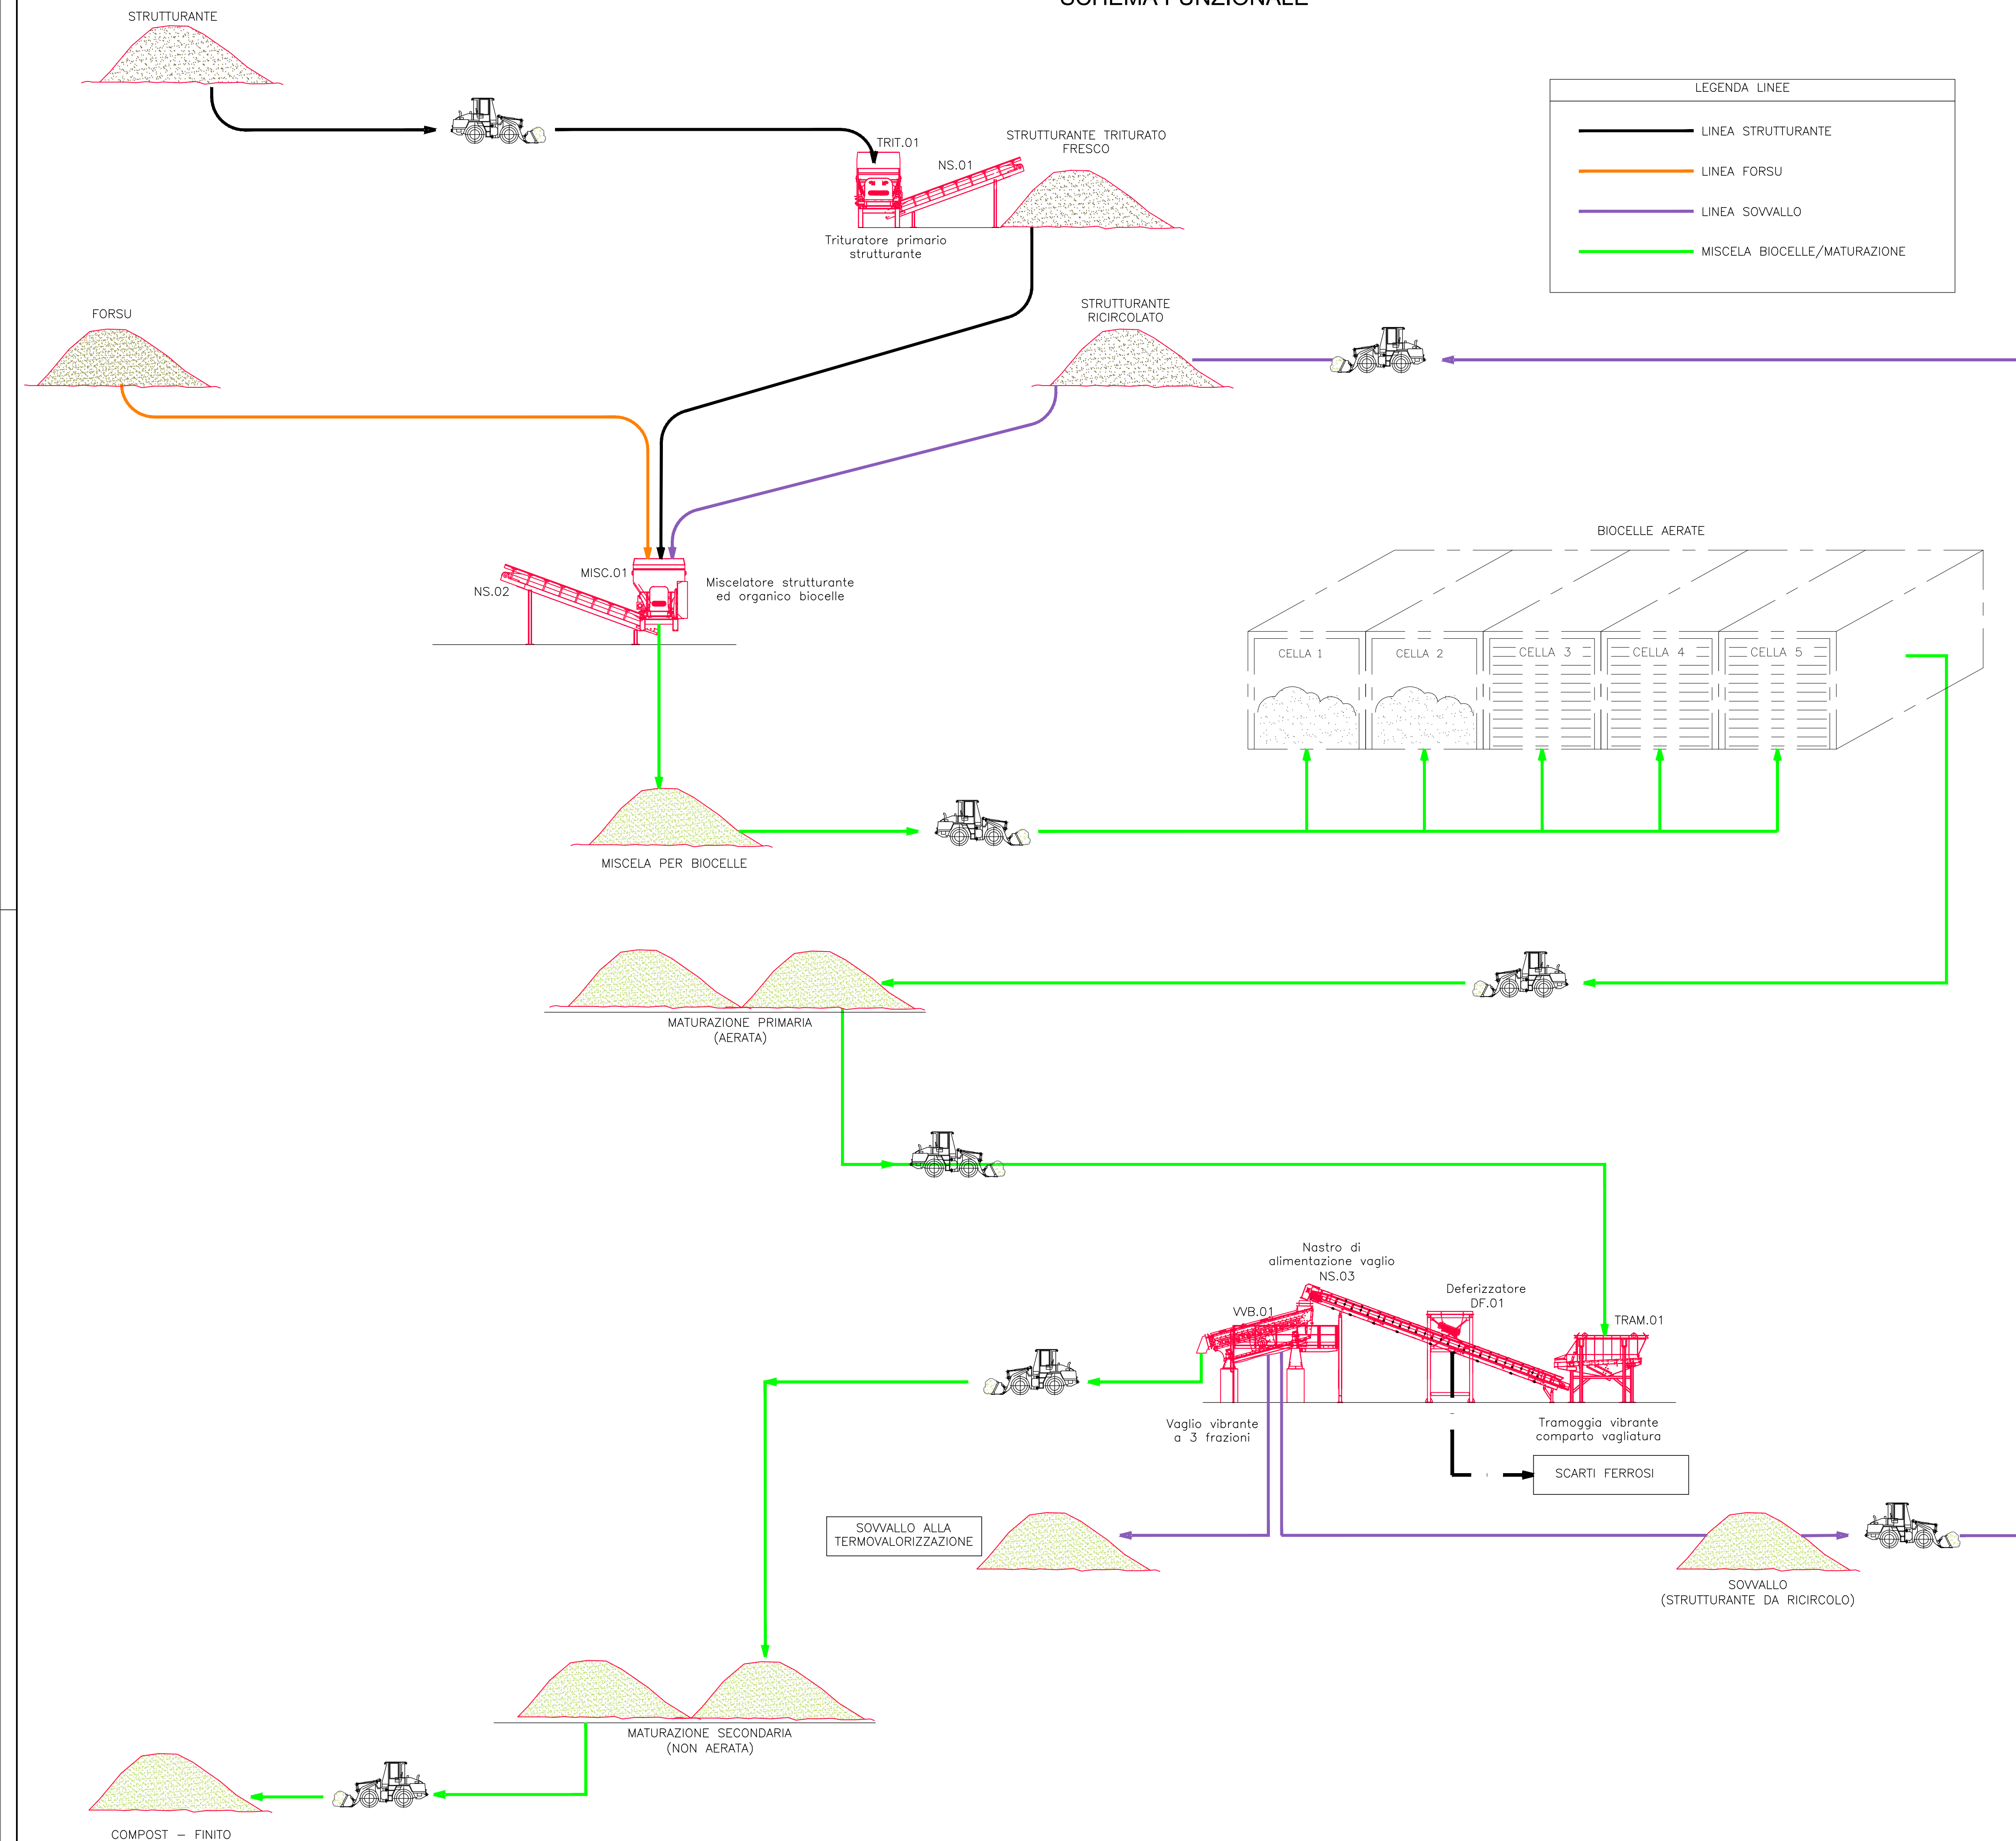

REGIONE CAMPANIA
GIUNTA REGIONALE DELLA CAMPANIA
STRUTTURA DI MISSIONE PER LO SMALTIMENTO DEI RIFIUTI STOCCATI IN BALLE

IMPIANTO DI COMPOSTAGGIO DELLA FRAZIONE ORGANICA DA
RACCOLTA DIFFERENZIATA DA REALIZZARE PRESSO
MARIGLIANO (NA)

ACCORDO QUADRO TRIENNALE PER L'AFFIDAMENTO DI SERVIZI DI INGEGNERIA
E ARCHITETTURA - LOTTO 1
POR FESR 2014-2020 - ASSE 6 - AZIONE 6.1.3. - PROC. N. 2597/A-SIA/18
CODICE CIG: 7332580C6D - CODICE CUP: B23G17013850006

PROGETTO DEFINITIVO

IM - IMPIANTI MECCANICI
P&I
IMPIANTI MECCANICI DI PROCESSO
BIOSTABILIZZAZIONE

1097	D	IM	SK	.03	1	1	DI	1	//	.DWG
COMMESSA	CODICE	ELABORATO			REV.	FOLIO			SCALA	FORMATO

RAGGRUPPAMENTO TEMPORANEO

CAPOGRUPPO MANDATARIA

 **ICARIA** **ICARIA s.r.l.**
Società di Ingegneria

ICARIA srl
SOCIETÀ DI INGEGNERIA

Via La Scaja, 6 - 50162 Firenze - GNRI
Corso Calzouo, 445 - 00118 Oneglio (Tr)
Tel. +39 0763 34 05 75 - Fax +39 0763 34 42 91
www.icariasrl.it info@icariasrl.it

ROTISCIANI

MANDANTE

STI
ingegneria

Lotti Ingegneria Spa

Via del Fiume, n. 14 - 00186 - Roma
Tel. 06-32397322, fax. 0763-34

C.F./P.IVA 00956841001
e-mail: lotti@lottiassociati.com
PEC: c.lotti@legalmail.it

MANDAN™

Quantica Ingegneria S.r.l.
Piazza G. Bovio n°22 - 00131 Roma
Tel. 061-16770435, fax 061-529425
C.F. 06248051214 P.IVA 06248051214
e-mail: segreteria@quanticaingegneria.it

1	GENNAIO 2022	VALIDAZIONE PROGETTO DEFINITIVO	AS	VP	GV	VR
0	GENNAIO 2020	EMISSIONE	AS	VP	GV	VR
REVISIONE	DATA	OGGETTO	REDATTO	VERIFICATO	APPROVATO	AUTORIZZATO

È vietata ai sensi di legge la divulgazione e la riproduzione del presente disegno senza la preventiva autorizzazione