



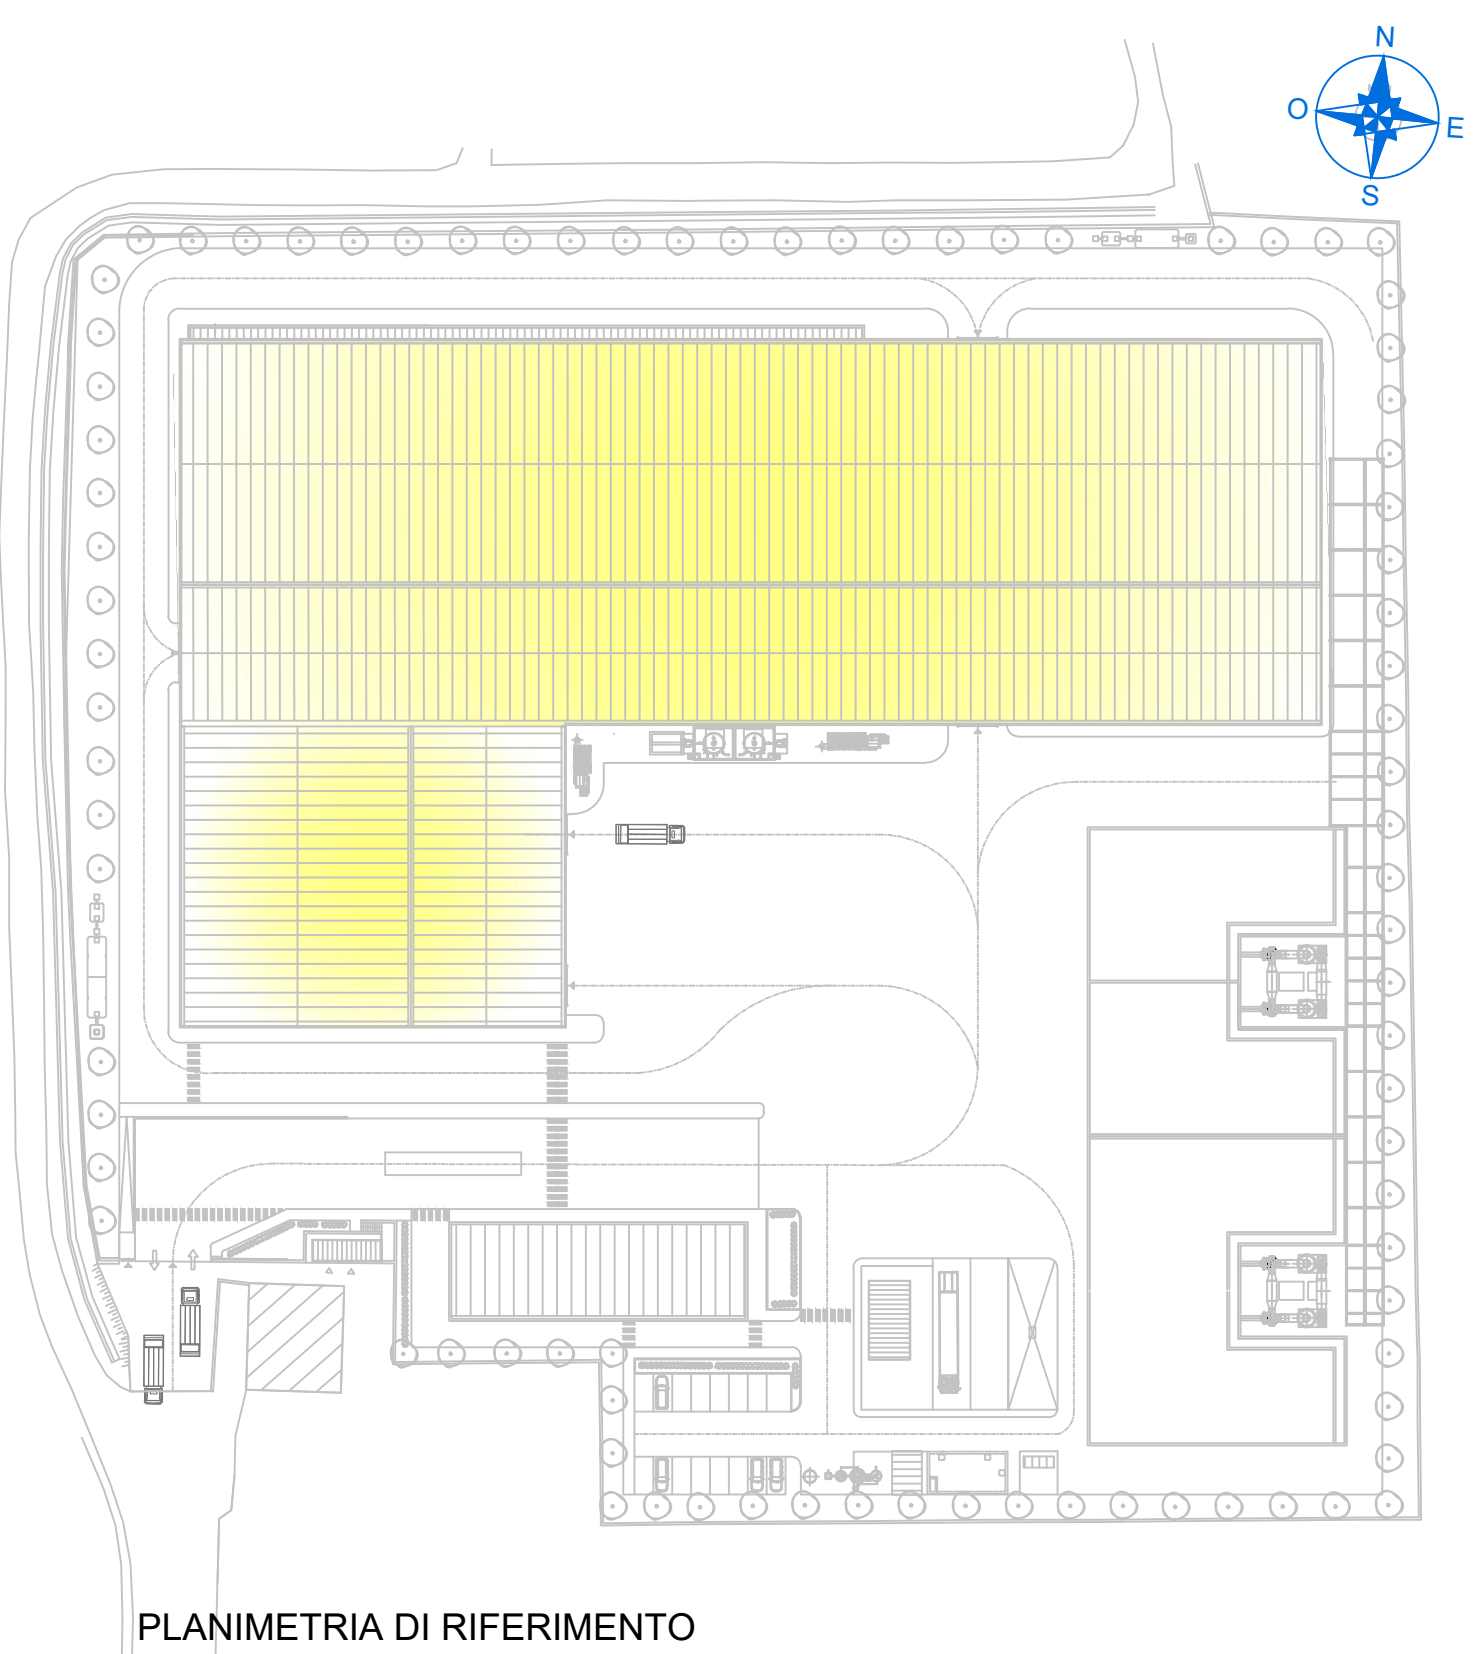

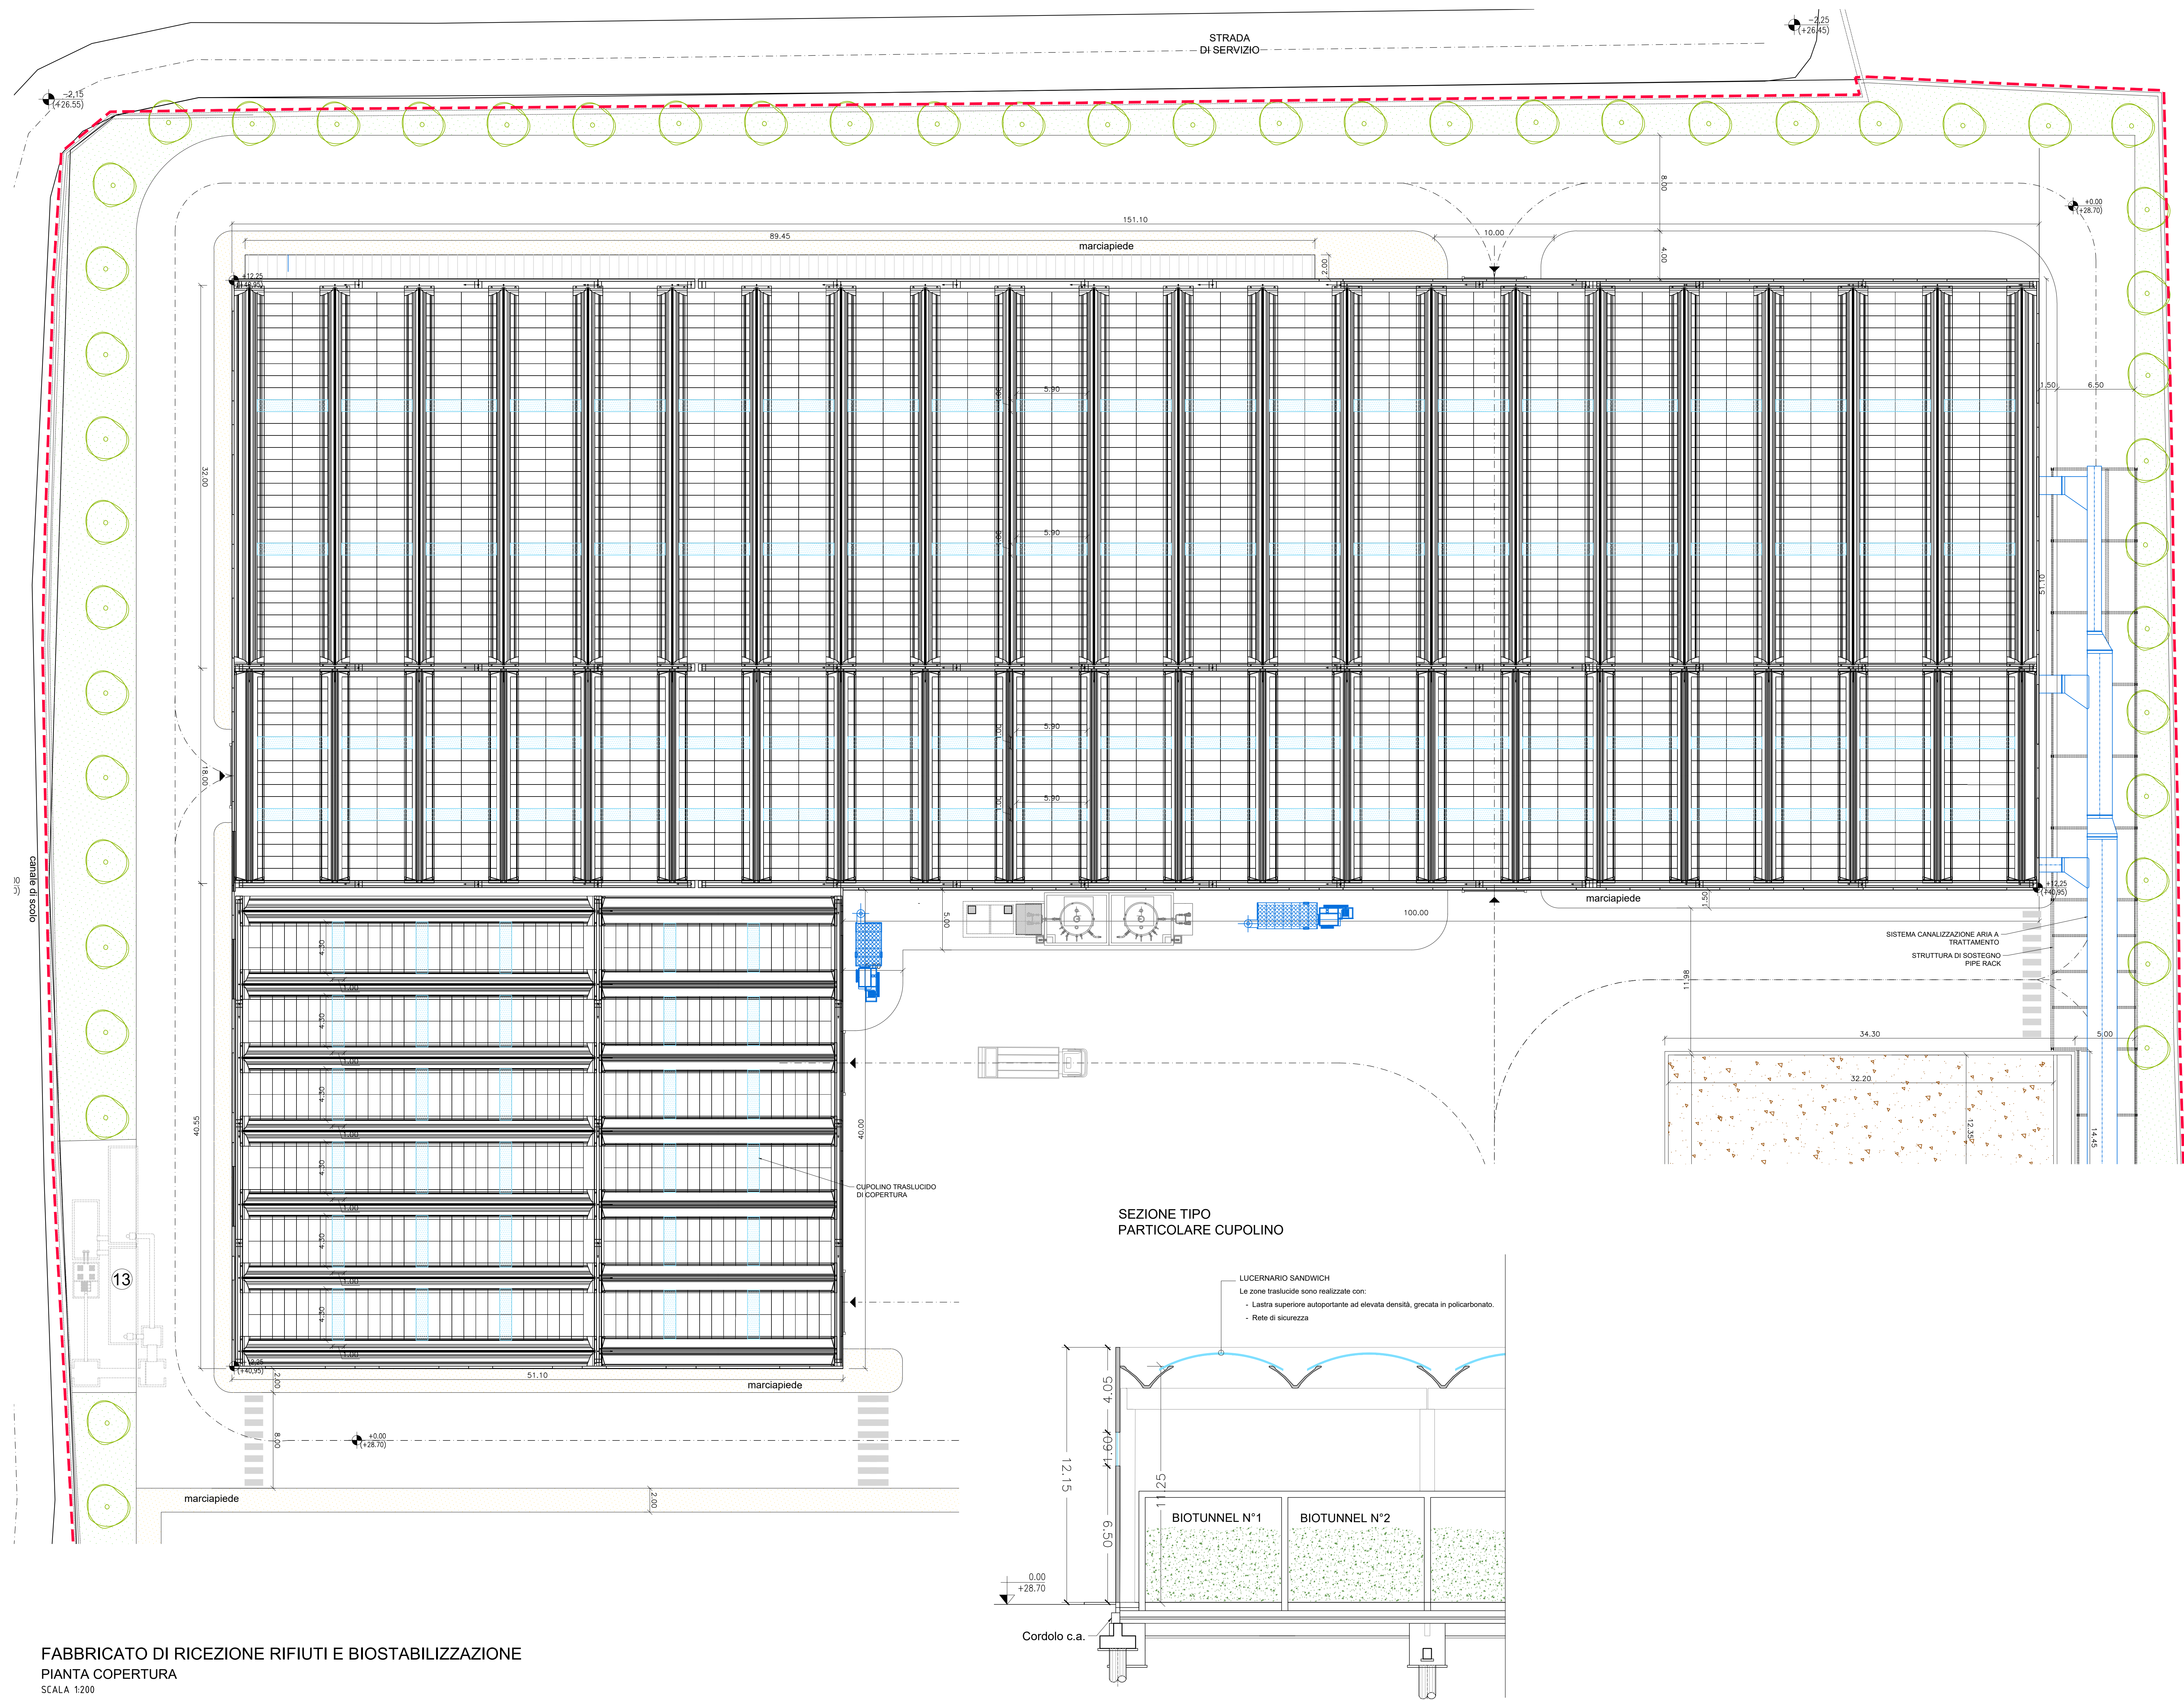

REGIONE CAMPANIA
GIUNTA REGIONALE DELLA CAMPANIA
STRUTTURA DI MISSIONE PER LO SMALTIMENTO DEI RIFIUTI STOCCATI IN BALLE

IMPIANTO DI COMPOSTAGGIO DELLA FRAZIONE ORGANICA DA RACCOLTA DIFFERENZIATA DA REALIZZARE PRESSO MARIGLIANO (NA)

ACCORDO QUADRO TRIENNALE PER L'AFFIDAMENTO DI SERVIZI DI INGEGNERIA E ARCHITETTURA - LOTTO 1
POR FESR 2014-2020 - ASSE 6 - AZIONE 6.1.3 - PROC. N. 25971A-SIA/18
CODICE CIG: 7332580C0D - CODICE CUP: B23G17013650006

PROGETTO DEFINITIVO

A - ARCHITETTONICO

FABBRICATO DI RICEZIONE RIFIUTI E BIOSTABILIZZAZIONE PIANTE COPERTURA

1097	D	A	PC	112	1	11	11	1:200	.DWG
CONMESSA	CODICE	ELABORATO	REV.	FOLIO	SCALA	FORMATO			

CAPOGRUPPO MANDATARIA
ICARIA
SOCIETA' DI INGEGNERIA

MANDANTE
ICARIA s.r.l.
Società di Ingegneria

MANDANTE
ICARIA s.r.l.
Società di Ingegneria

IL RESPONSABILE DEL PROCEDIMENTO
Arch. Alessandro Scialoja

VALIDAZIONE PROGETTO DEFINITIVO

1	GENNAIO 2022	EMMISSIONE	IF	AS	CV	VR
0	GENNAIO 2020	EMMISSIONE	IF	AS	CV	VR

REGIONE DATA V. CANTO RISULTATO VERIFICATO APPROVATO AUTORIZZATO

E' vietato di usare la disuguaglianza e la riproduzione del presente disegno senza la presente autorizzazione.