

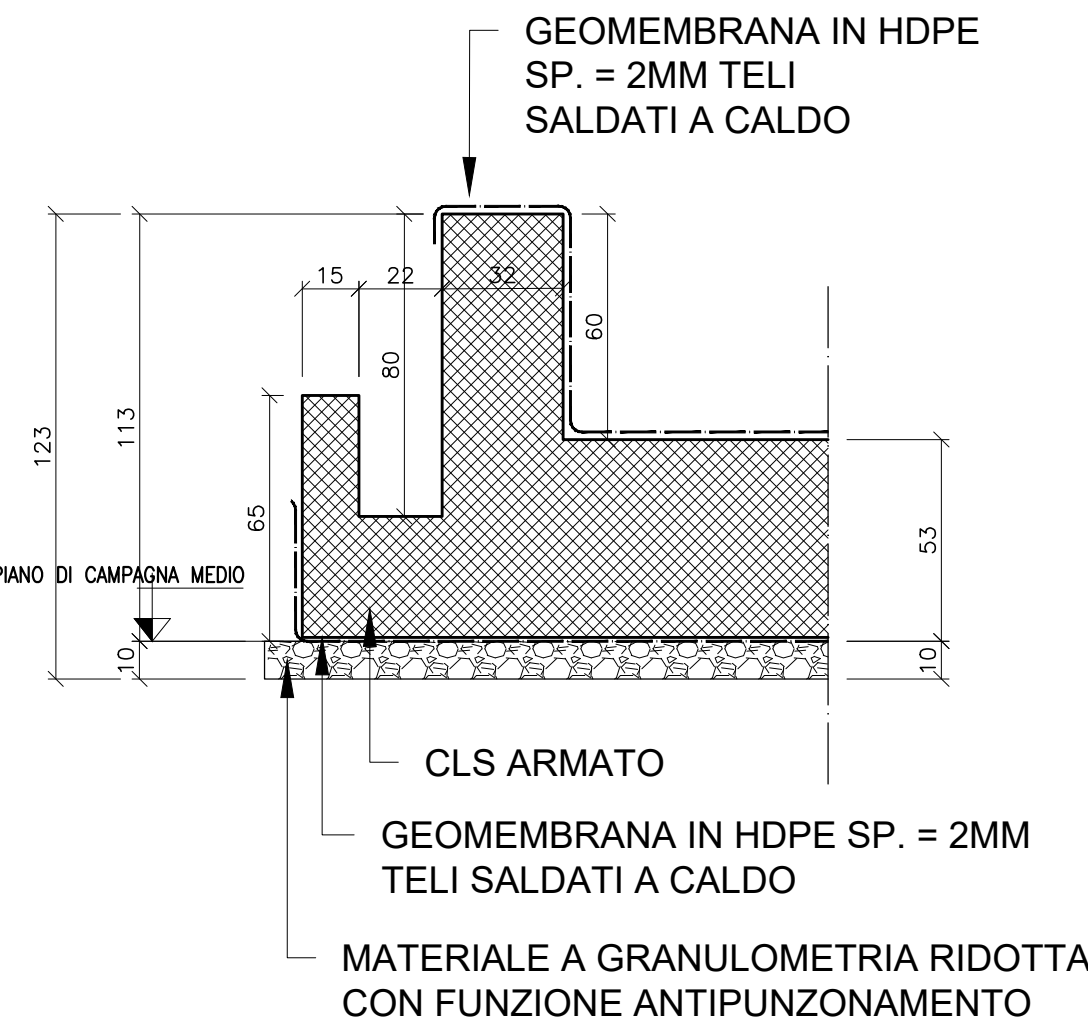
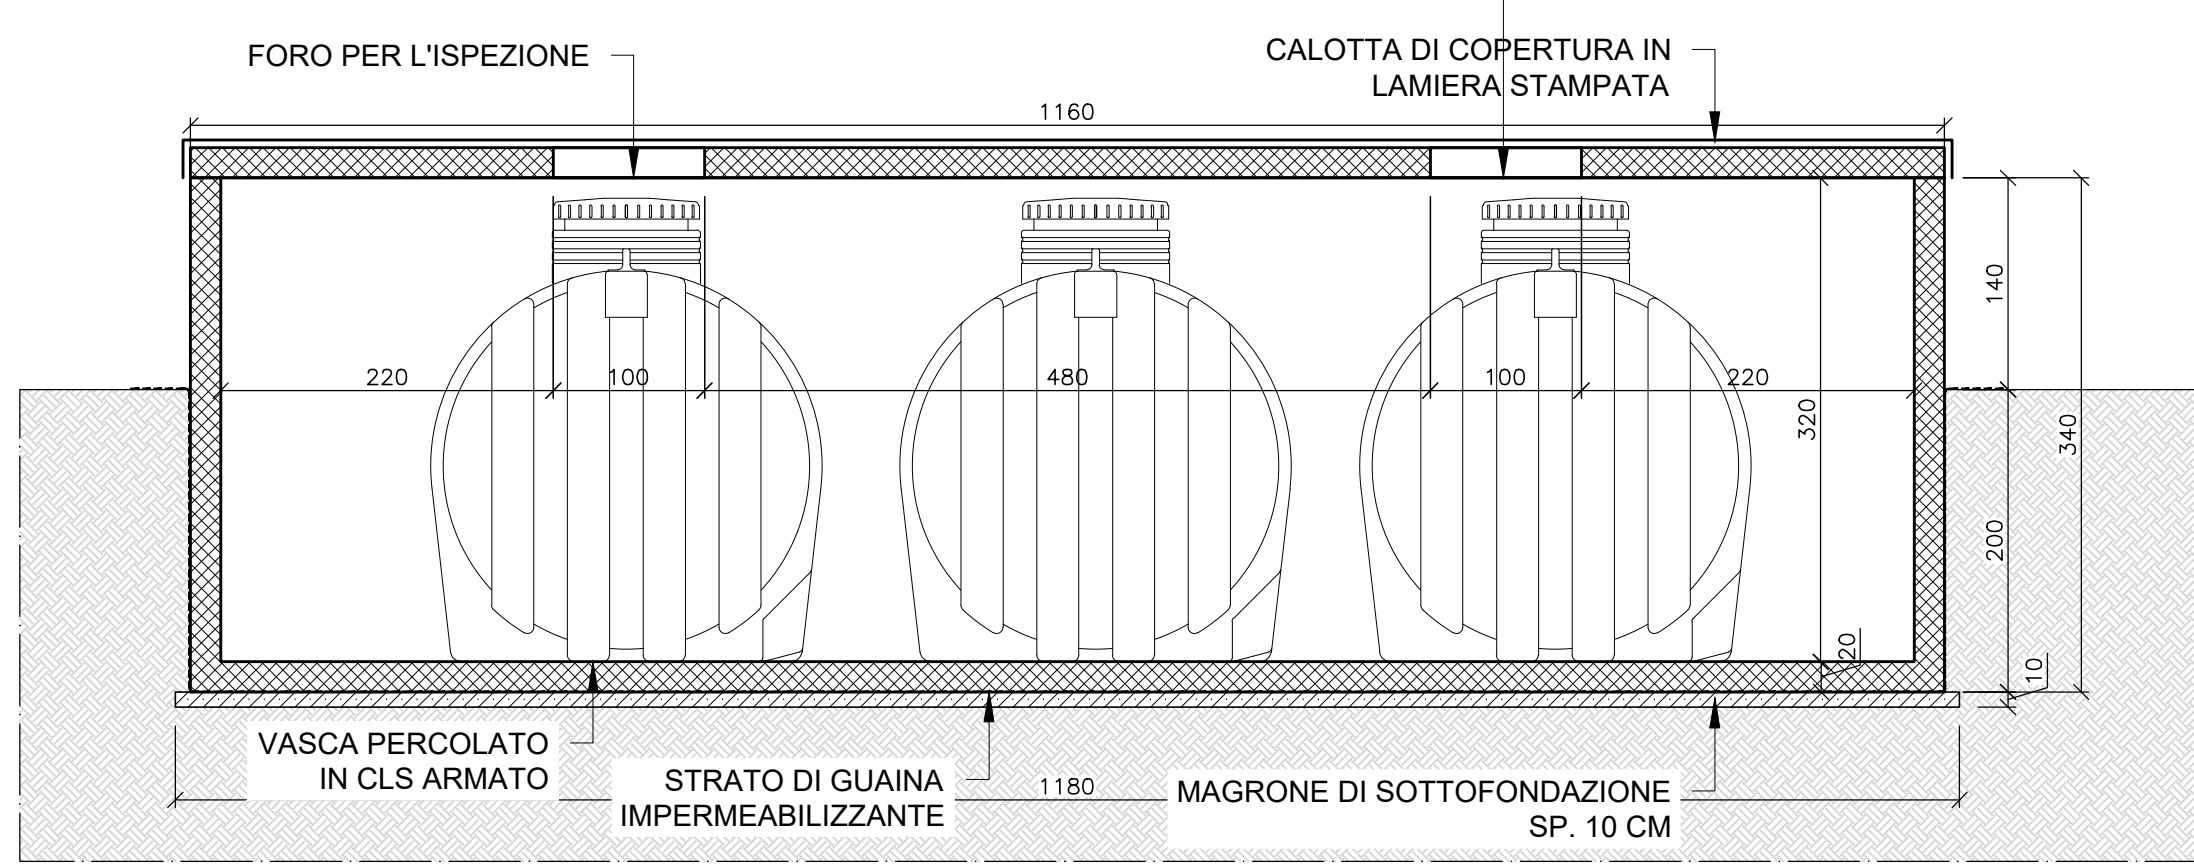


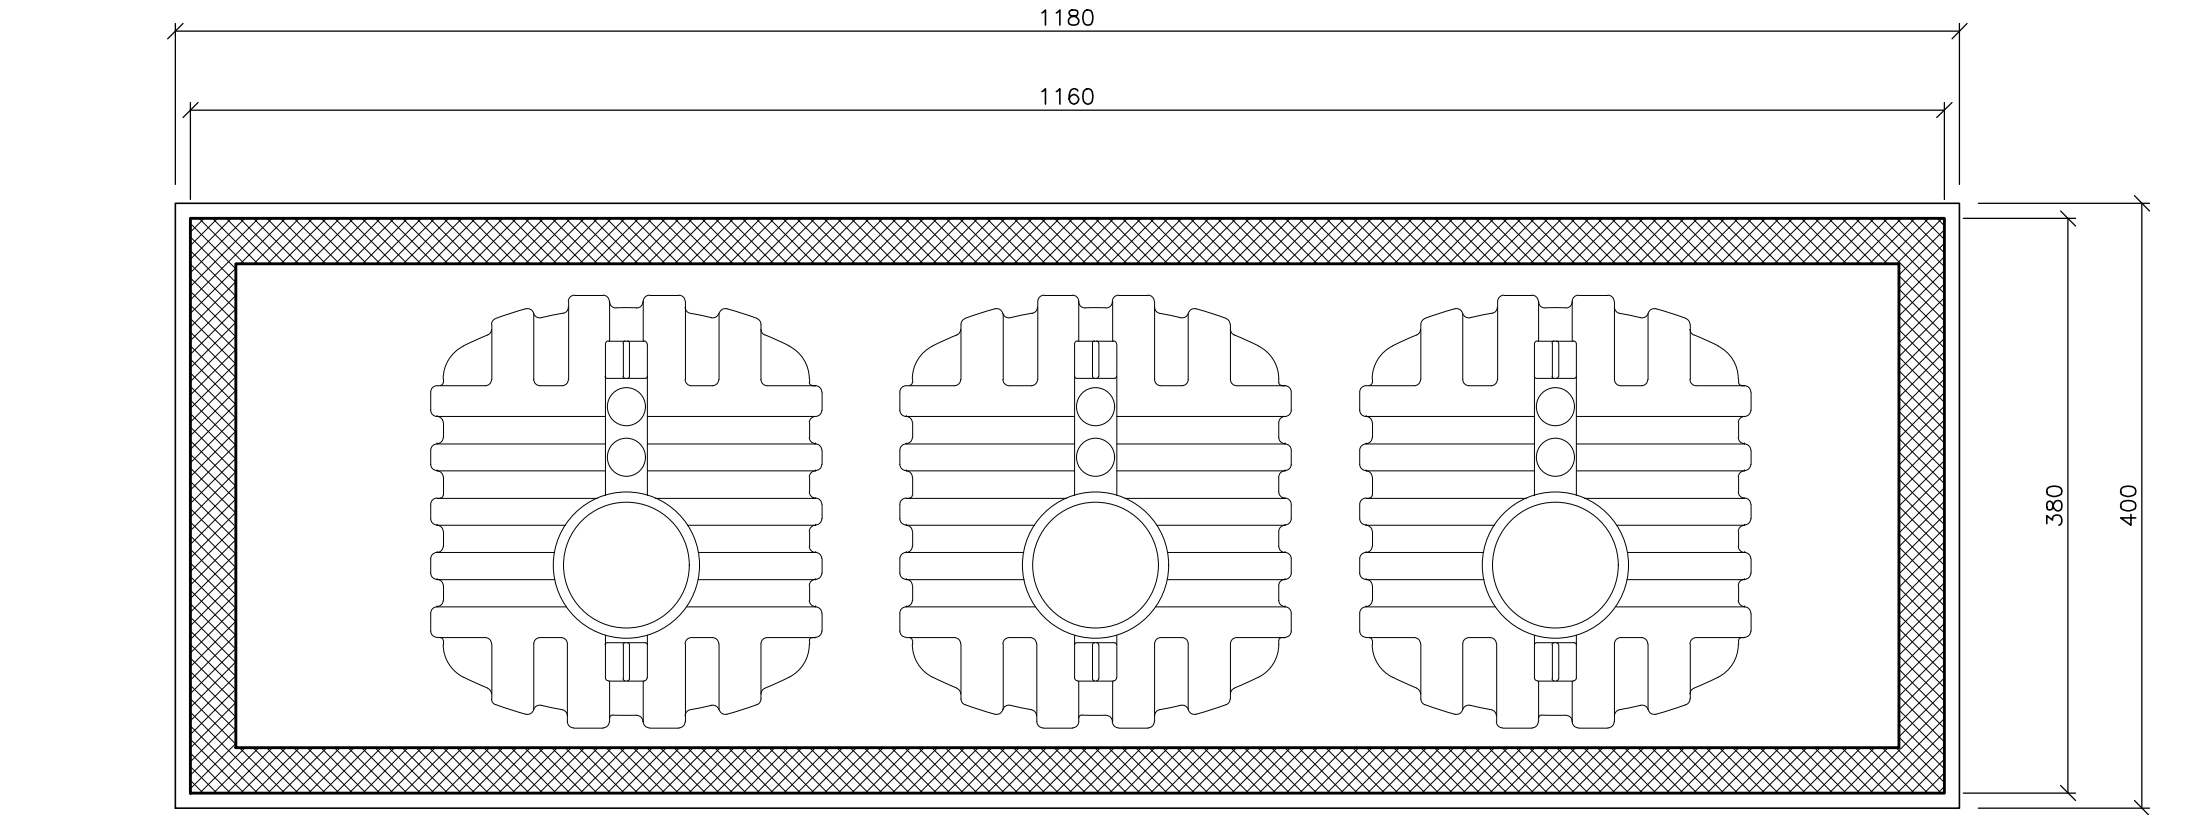

IMPIANTO DI COMPOSTAGGIO DI MARIGLIANO
STATO ATTUALE - PLANIMETRIA GENERALE

- AREA DI INTERVENTO
- IMPIANTO DI STOCCAGGIO BALLE
- 1 INGRESSO IMPIANTO
- 2 PESA MEZZI INGRESSO/USCITA
- 3 PIATTAFORMA IN C.A. STOCCAGGIO BALLE
- 4 VASCHE STOCCAGGIO PERCOLATO
- 5 PIEZOMETRO
- 6 AREA CENTRALINA METEOROLOGICA
- 7 CONTAINER- LOCALI UFFICI
- 8 LOCALE TECNICO - ANTINCENDIO
- 9 CISTERNA ORIZZONTALE IN METALLO RISERVA ANTINCENDIO
- 10 TETTOIA
- 11 RECINZIONE
- 12 PLATEA IN C.A. ALTEZZA 50 CM

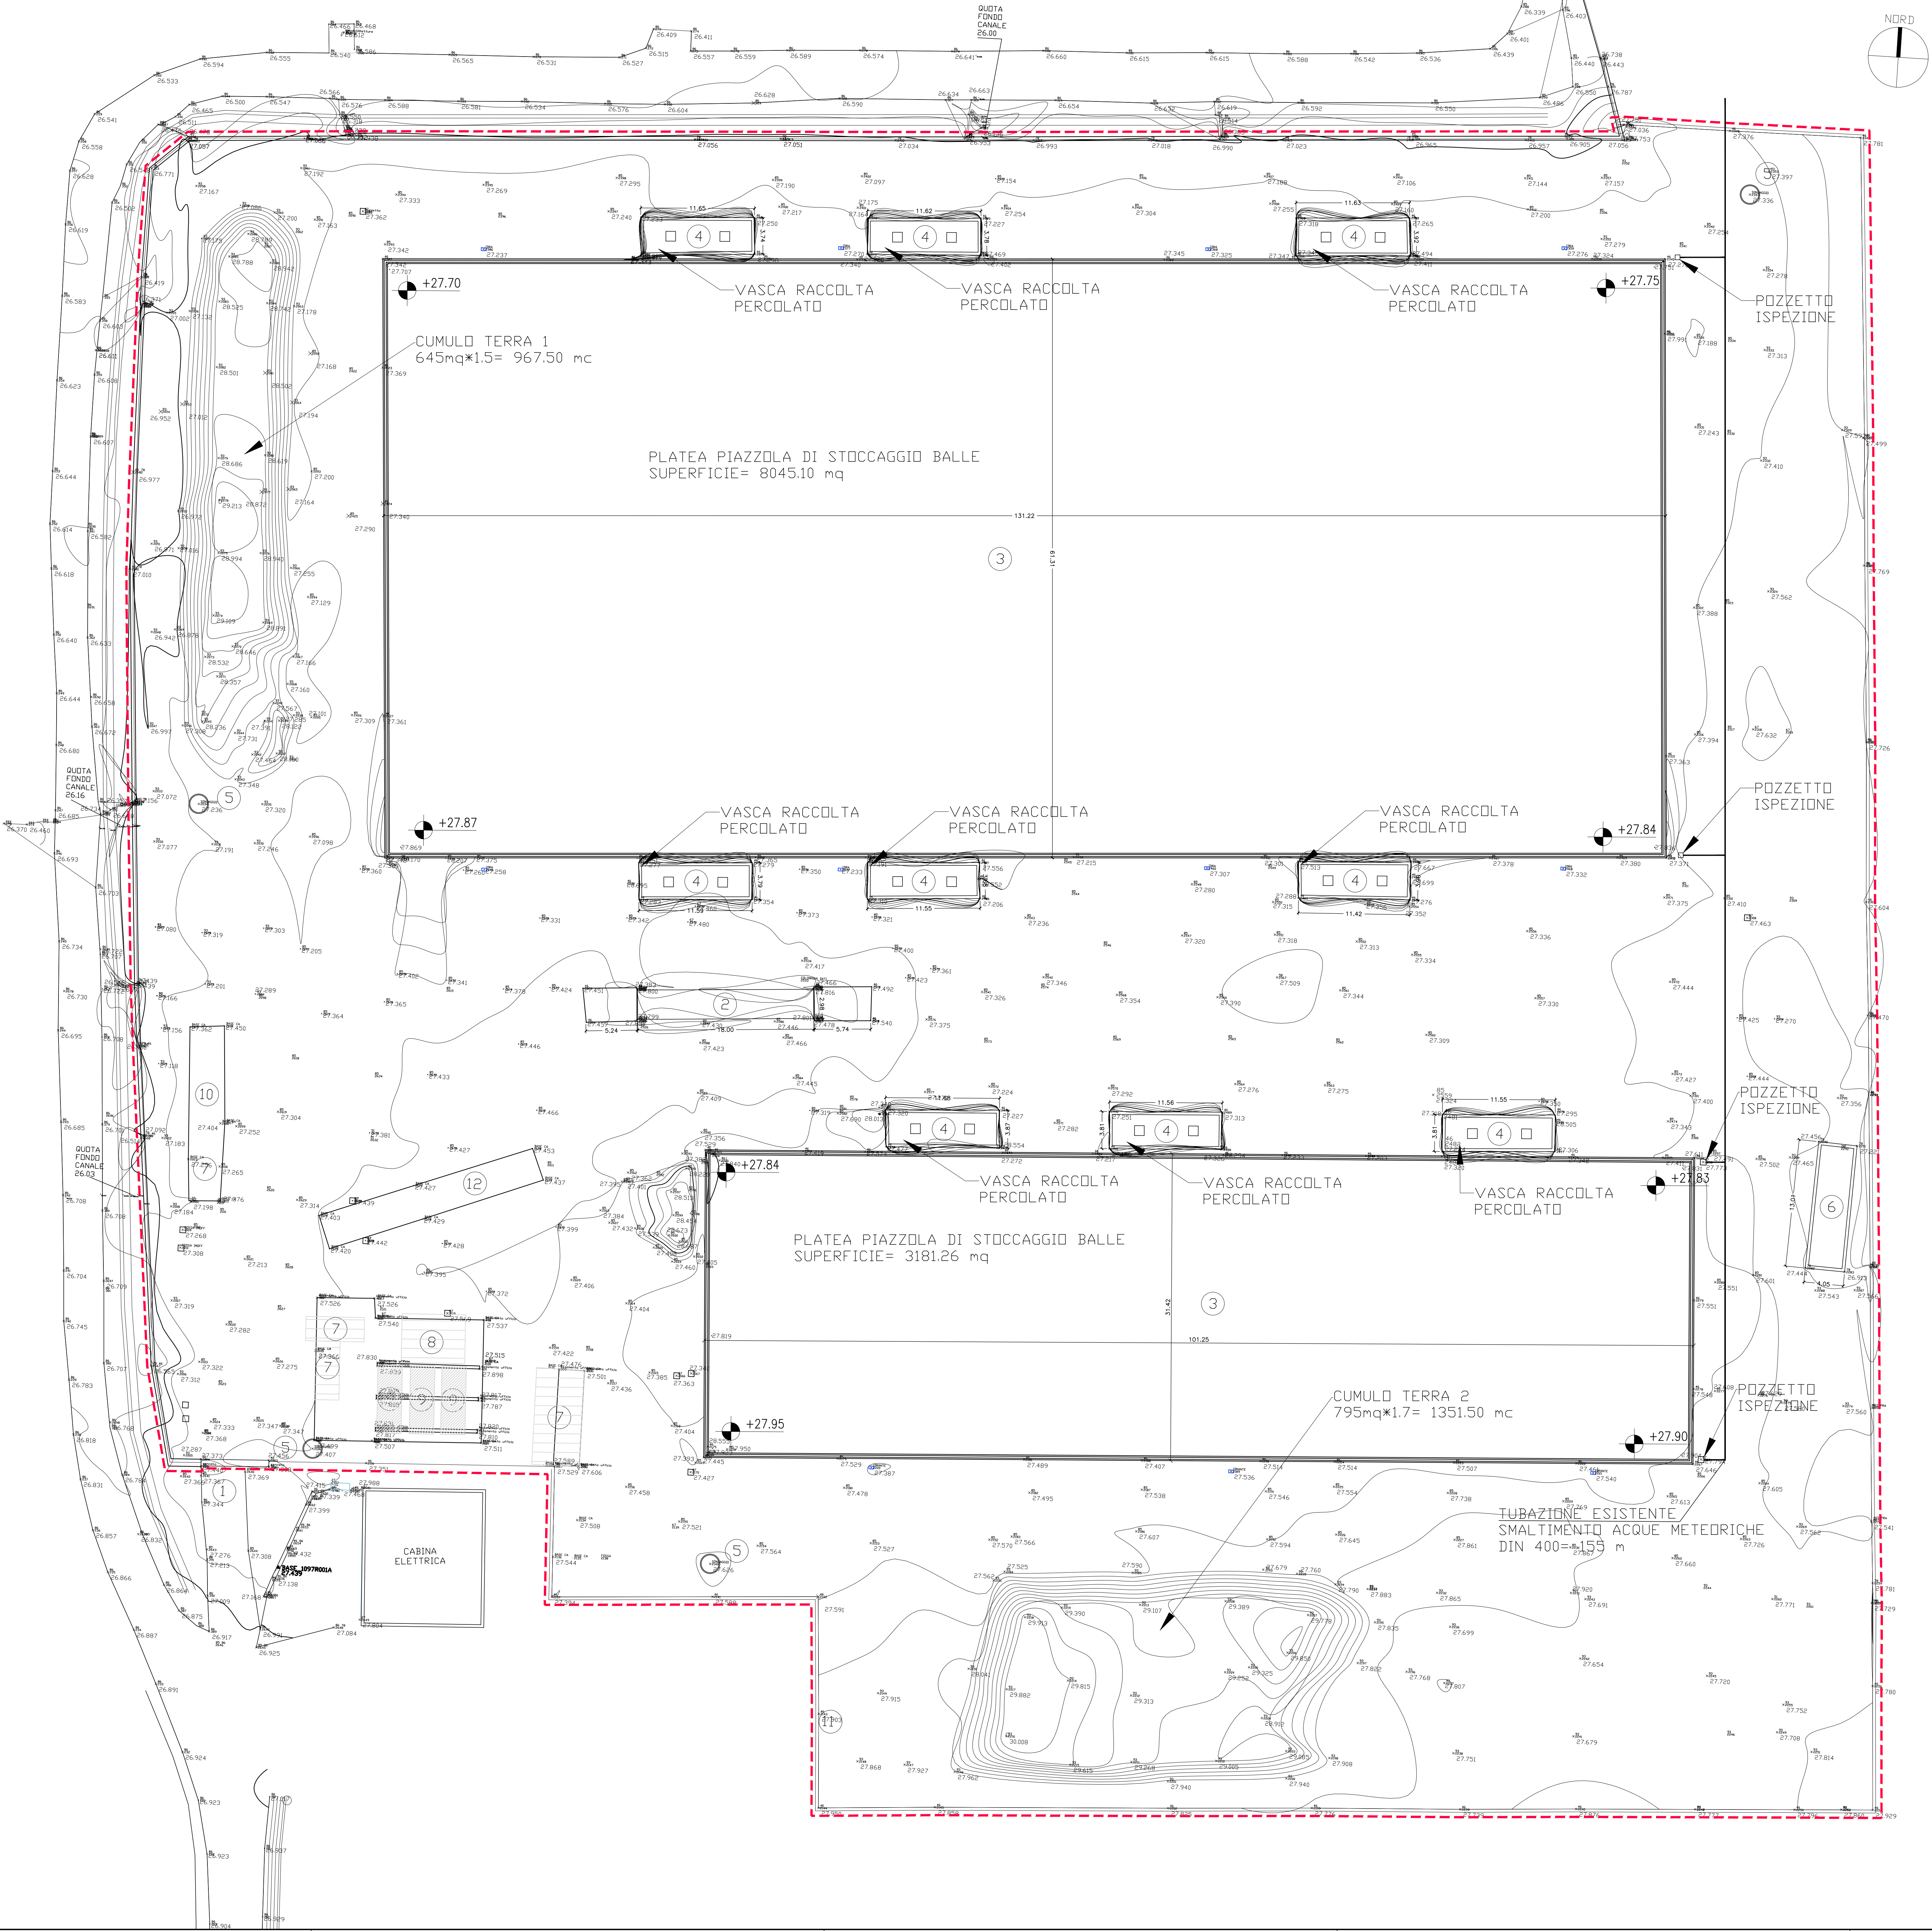

REGIONE CAMPANIA
GIUNTA REGIONALE DELLA CAMPANIA
STRUTTURA DI MISSIONE PER LO SMALTIMENTO DEI RIFIUTI STOCCATI IN BALLE

IMPIANTO DI COMPOSTAGGIO DELLA FRAZIONE ORGANICA DA
RACCOLTA DIFFERENZIATA DA REALIZZARE PRESSO
MARIGLIANO (NA)

ACCORDO QUADRO TRIENNALE PER L'AFFIDAMENTO DI SERVIZI DI INGEGNERIA
E ARCHITETTURA - LOTTO 1
POR FESR 2014-2020 - ASSE 5 - AZIONE 6.1.3 - PROC. N. 2597A-SIA/18
CODICE CIG: 7332580C8D - CODICE CUP: B23G17013650006

PROGETTO DEFINITIVO

A - ARCHITETTONICO

STATO ATTUALE - PIAZZOLE DI STOCCAGGIO BALLE
PIANTE PROSPETTI E SEZIONI

10/97 D/A P/L 0,3 1 11 di 11 1:250/50/20 .DWG
CONMESSA CODICE ELABORATO REV. FOGLIO SCALA FORMATO

RAGGRUPPAMENTO TEMPORANEO

CAPOGRUPPO MANDATARIA
ICARIA s.r.l.
Società di Ingegneria
MANDANTE
REGIONE CAMPANIA
IL RESPONSABILE DEL PROCEDIMENTO
Arch. Alessandro Scaglione

1 GENNAIO 2022 VALIDAZIONE PROGETTO DEFINITIVO AS GP DY VP
0 GENNAIO 2020 EMISSIONE AS GP DY VP
REVISIONE DATA V AUTORE VERIFICATO APPROVATO AUTORIZZATO