




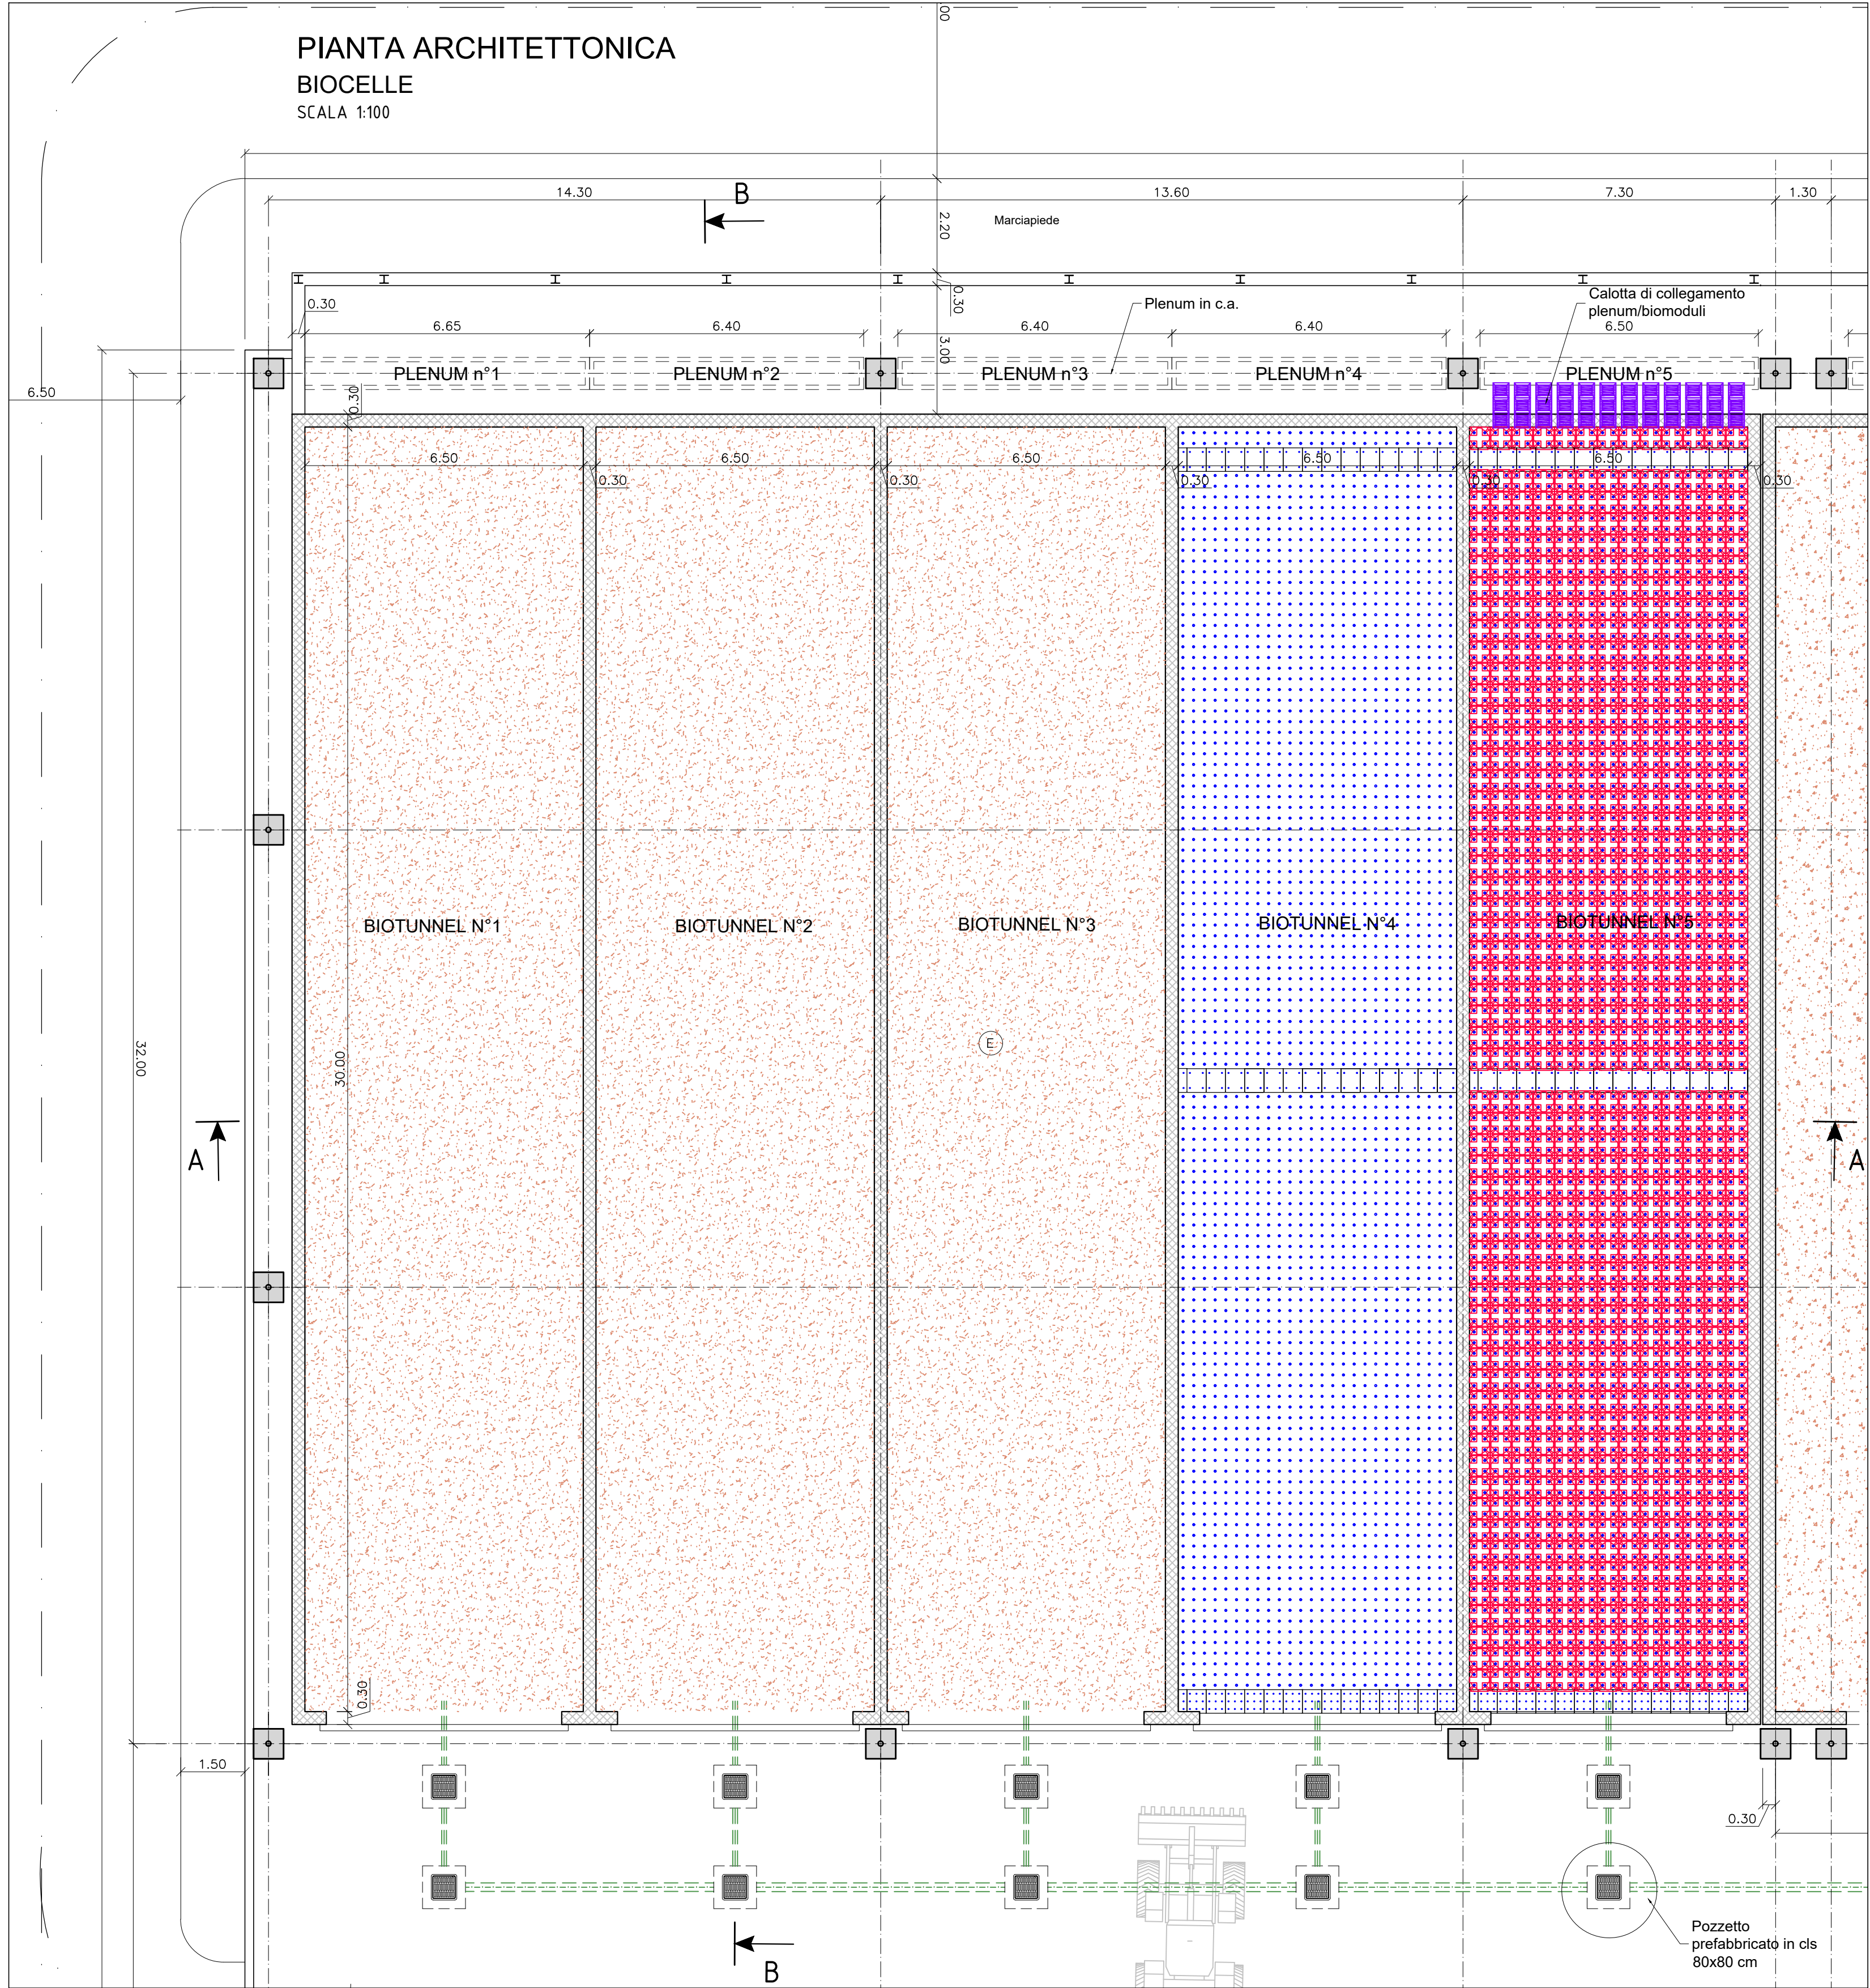


SEZIONE A-A
BIOCELLE
SCALA 1:100

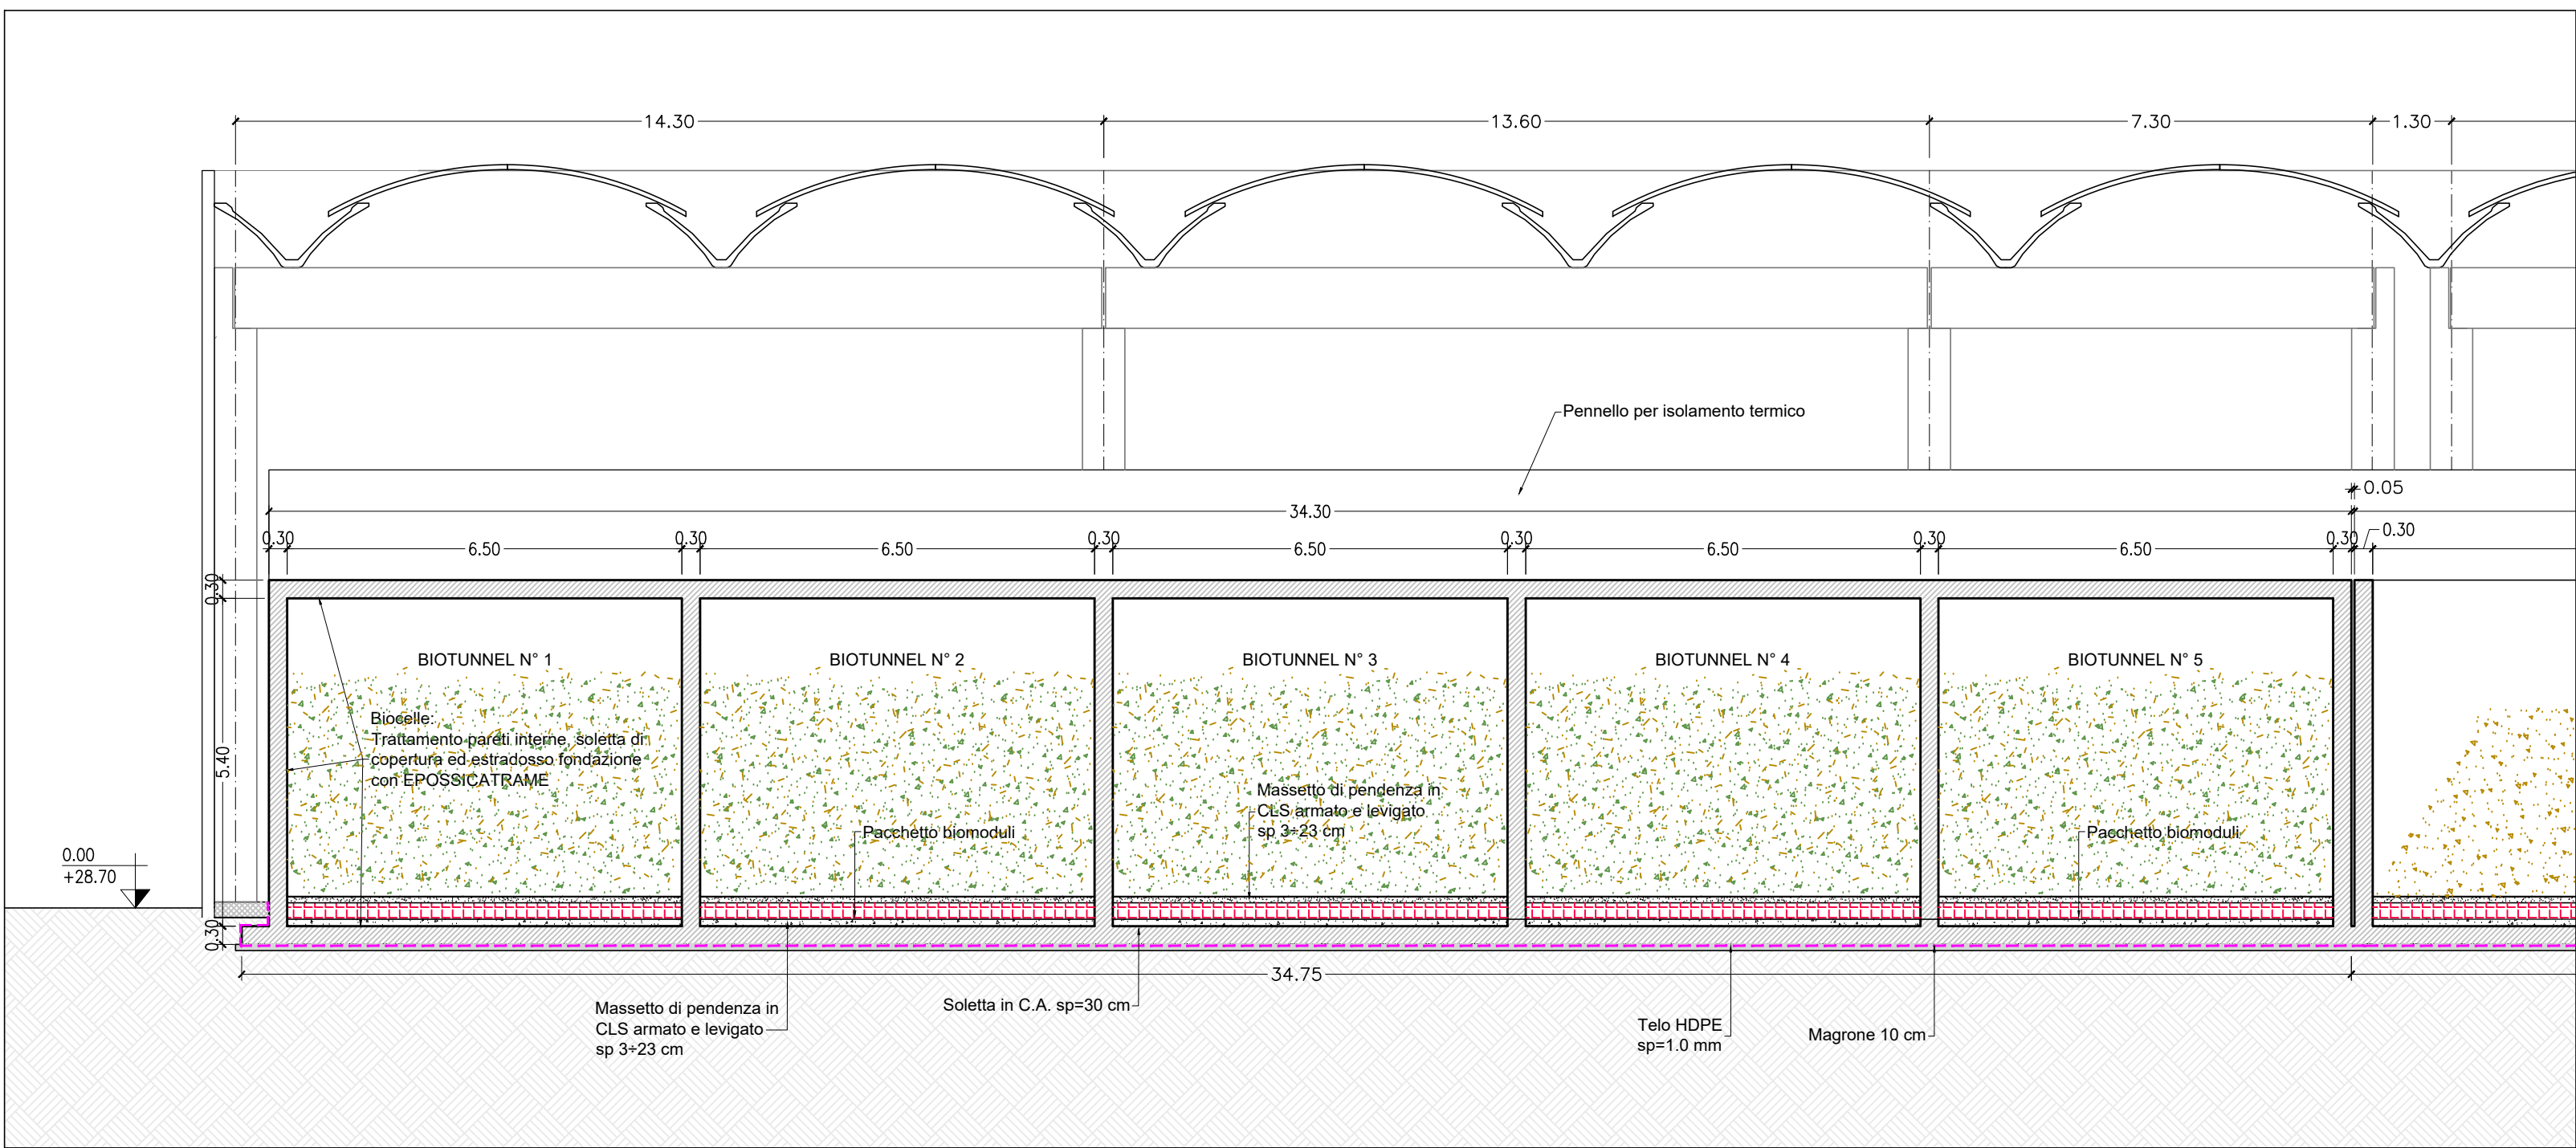

PARTICOLARE TIPO
PLOTTA E BIOMODULO TIPO GEOPLAST
SCALA 1:10

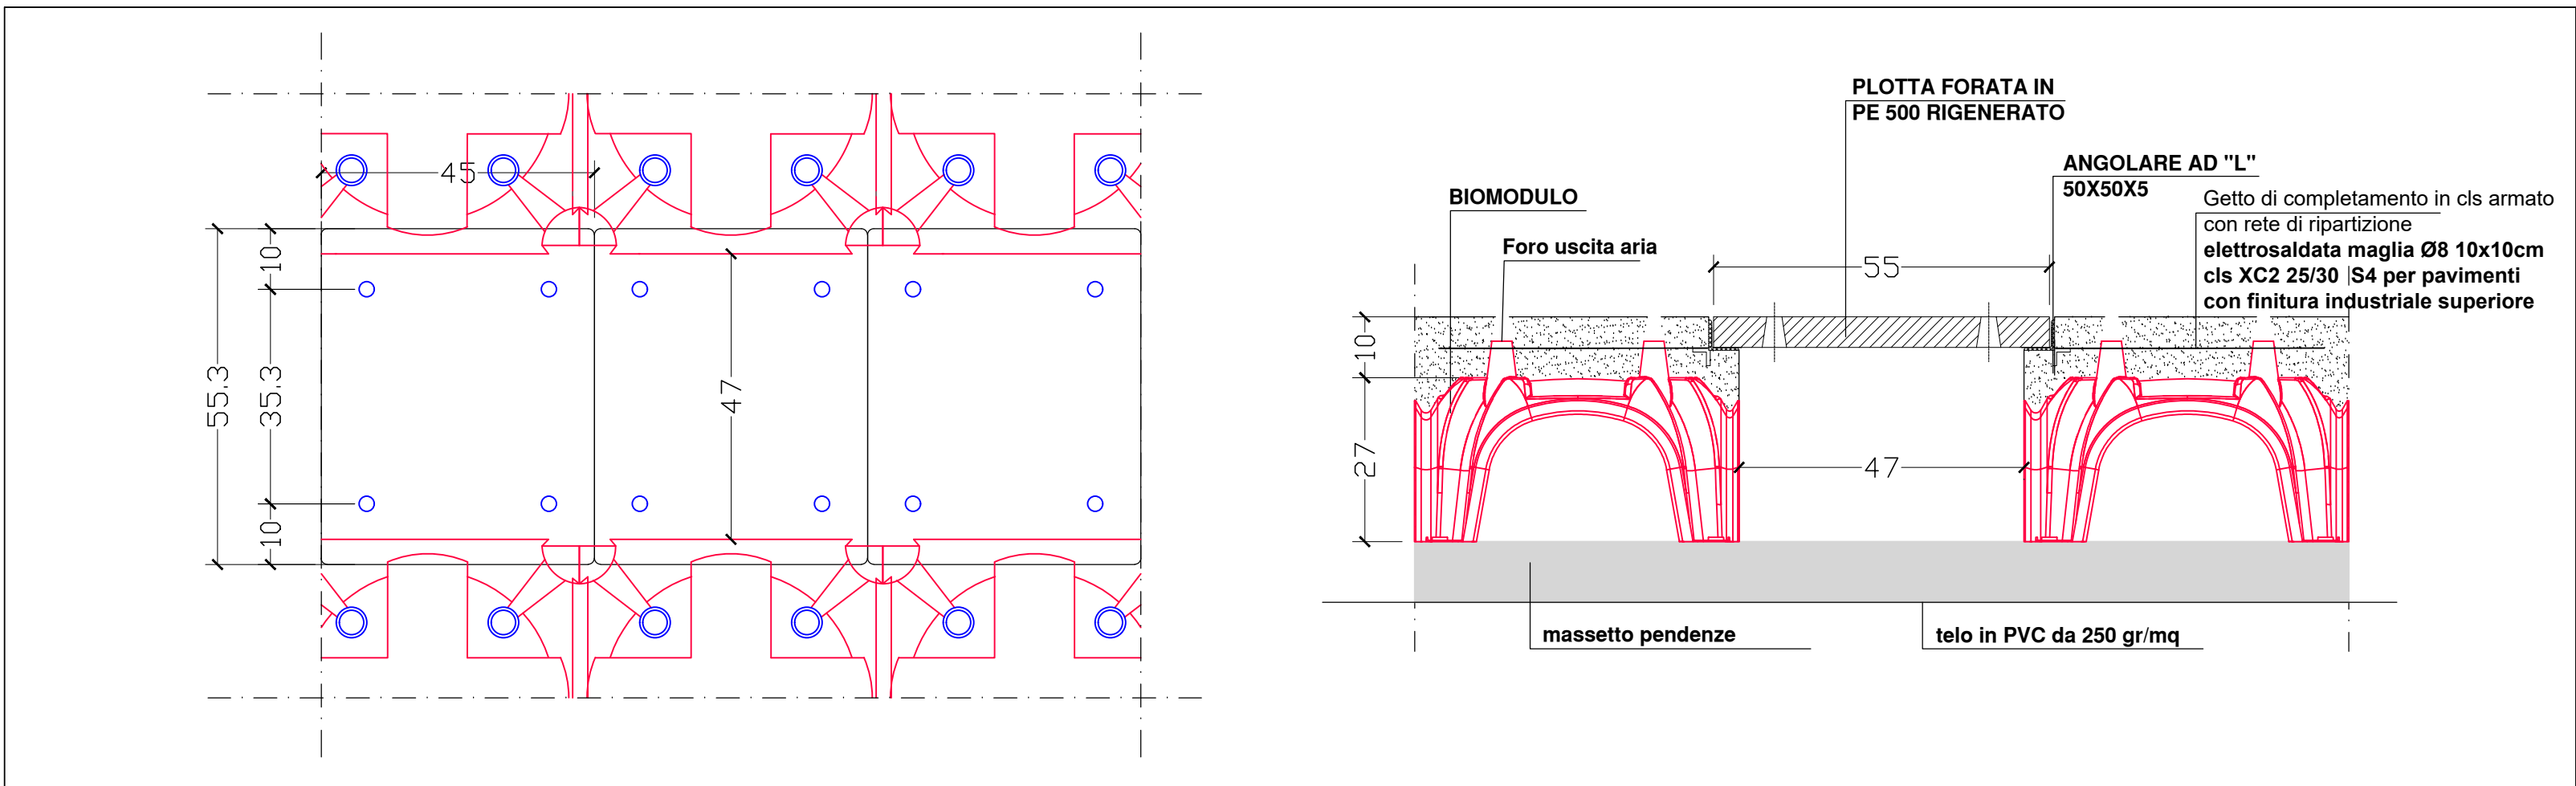

SEZIONE B-B
BIOCELLE
SCALA 1:50

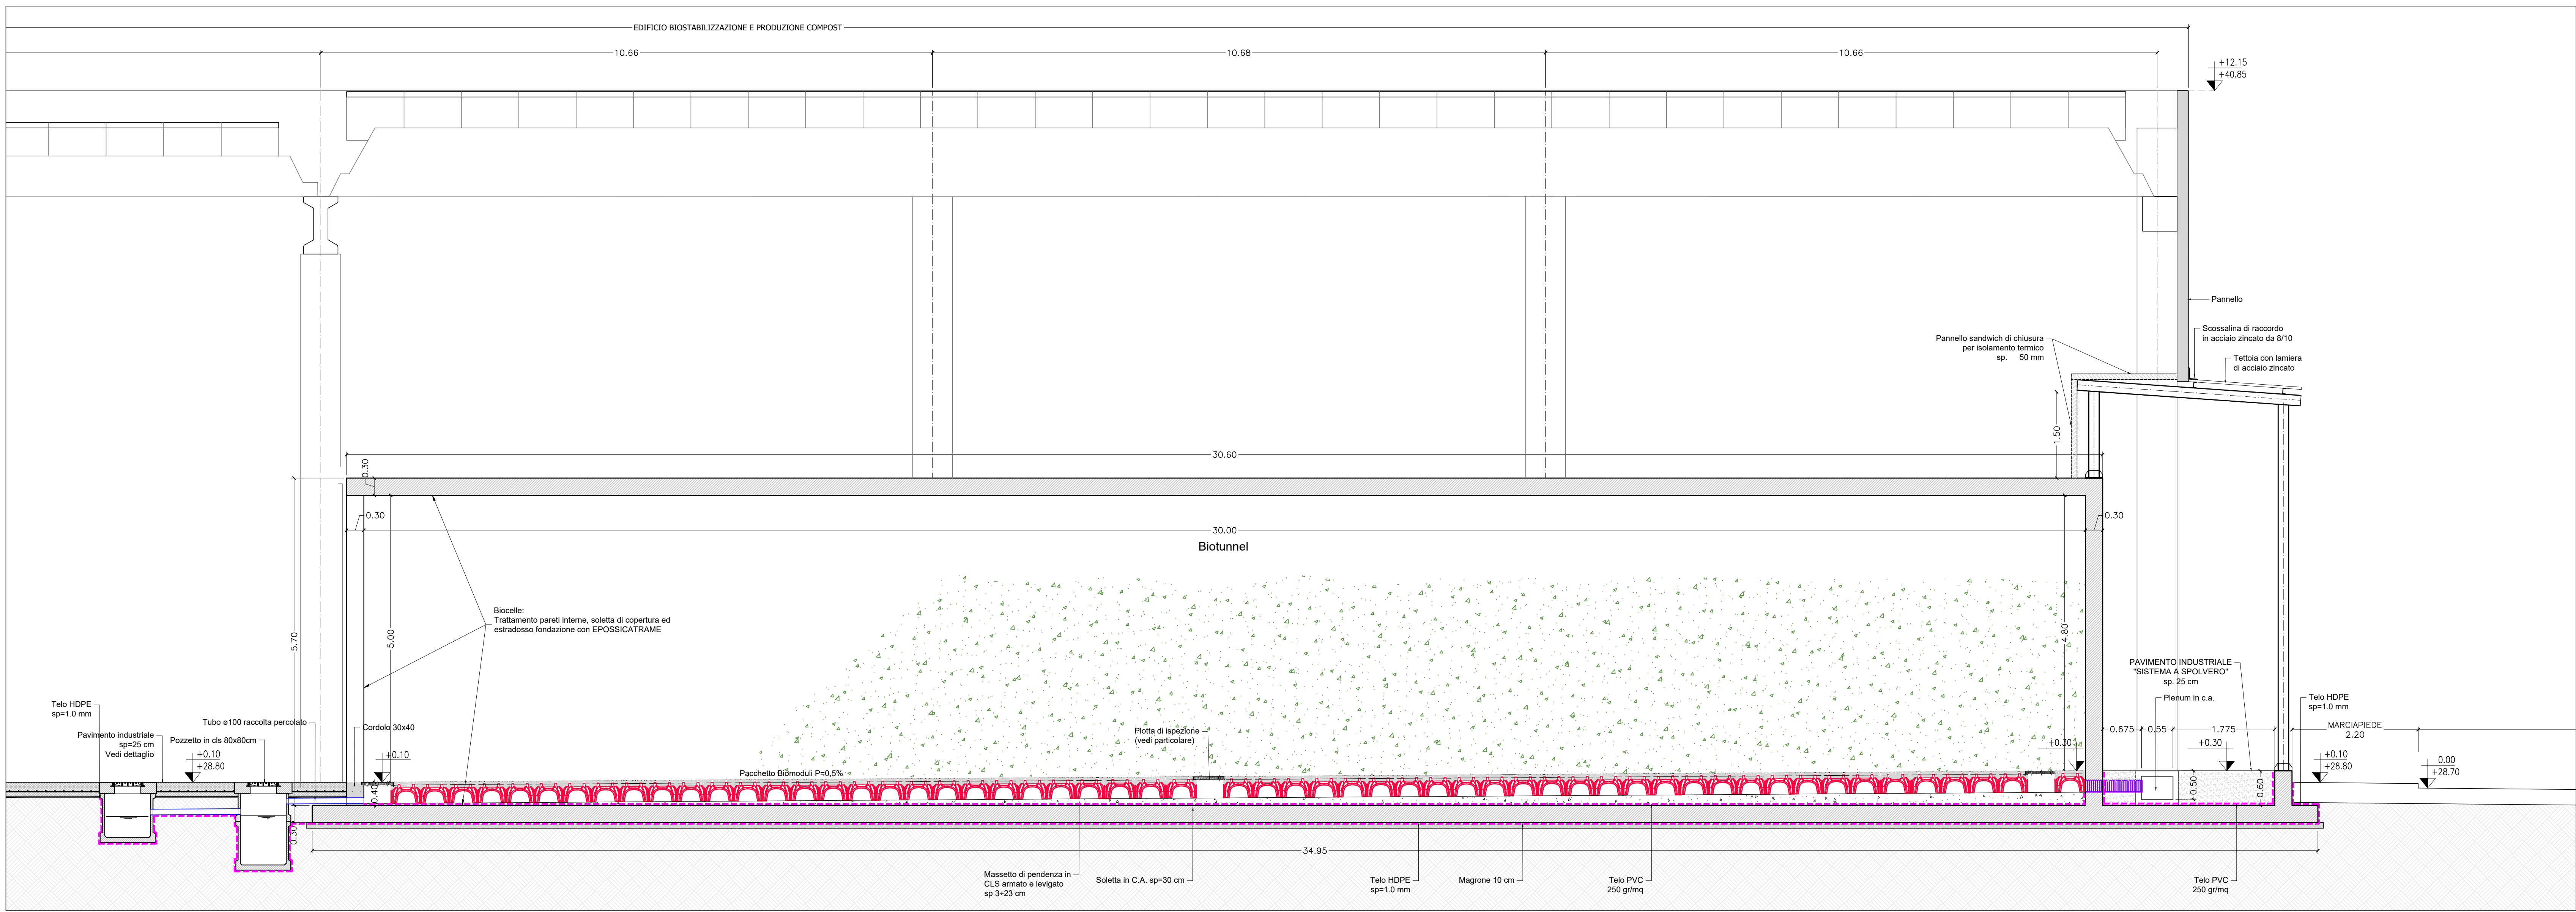



REGIONE CAMPANIA
GIUNTA REGIONALE DELLA CAMPANIA
STRUTTURA DI MISSIONE PER LO SMALTIMENTO DEI RIFIUTI STOCCATI IN BALLE

IMPIANTO DI COMPOSTAGGIO DELLA FRAZIONE ORGANICA DA
RACCOLTA DIFFERENZIATA DA REALIZZARE PRESSO
MARIGLIANO (NA)

ACCORDO QUADRO TRIENNALE PER L'AFFIDAMENTO DI SERVIZI DI INGEGNERIA
E ARCHITETTURA - LOTTO 1
POR FESR 2014-2020 - ASSE 6 - AZIONE 6.1.3 - PROC. N. 25971A-SIA/18
CODICE CIG: 7332580C8D - CODICE CUP: B23G17013650006

PROGETTO DEFINITIVO

A - ARCHITETTONICO

BIOTUNNEL FASE ACT
PIANTA, SEZIONI E PARTICOLARI

1097	D	A	PX	1.17	1	1	1	1	VARIE	.DWG
CONMESSA	CODICE	ELABORATO	REV.	FOGLIO	SCALA	FORMATO				

RAGGRUPPAMENTO TEMPORANEO

CAPOGRUPPO MANDATARIA
ICARIA s.r.l.
Società di Ingegneria

MANDANTE
REGIONE CAMPANIA
Giunta Regionale della Campania

MANDANTE
REGIONE CAMPANIA
Giunta Regionale della Campania

IL RESPONSABILE DEL PROCEDIMENTO
Arch. Alessandro Scaglione

1 GENNAIO 2022 VALIDAZIONE PROGETTO DEFINITIVO

0 GENNAIO 2022 EMISSIONE

REVISIONE DATA V MODIFICATO

REVISIONE DATA V MODIFICATO

AS	AS	CV	VR
AS	AS	CV	VR
AS	AS	CV	VR
AS	AS	CV	VR