


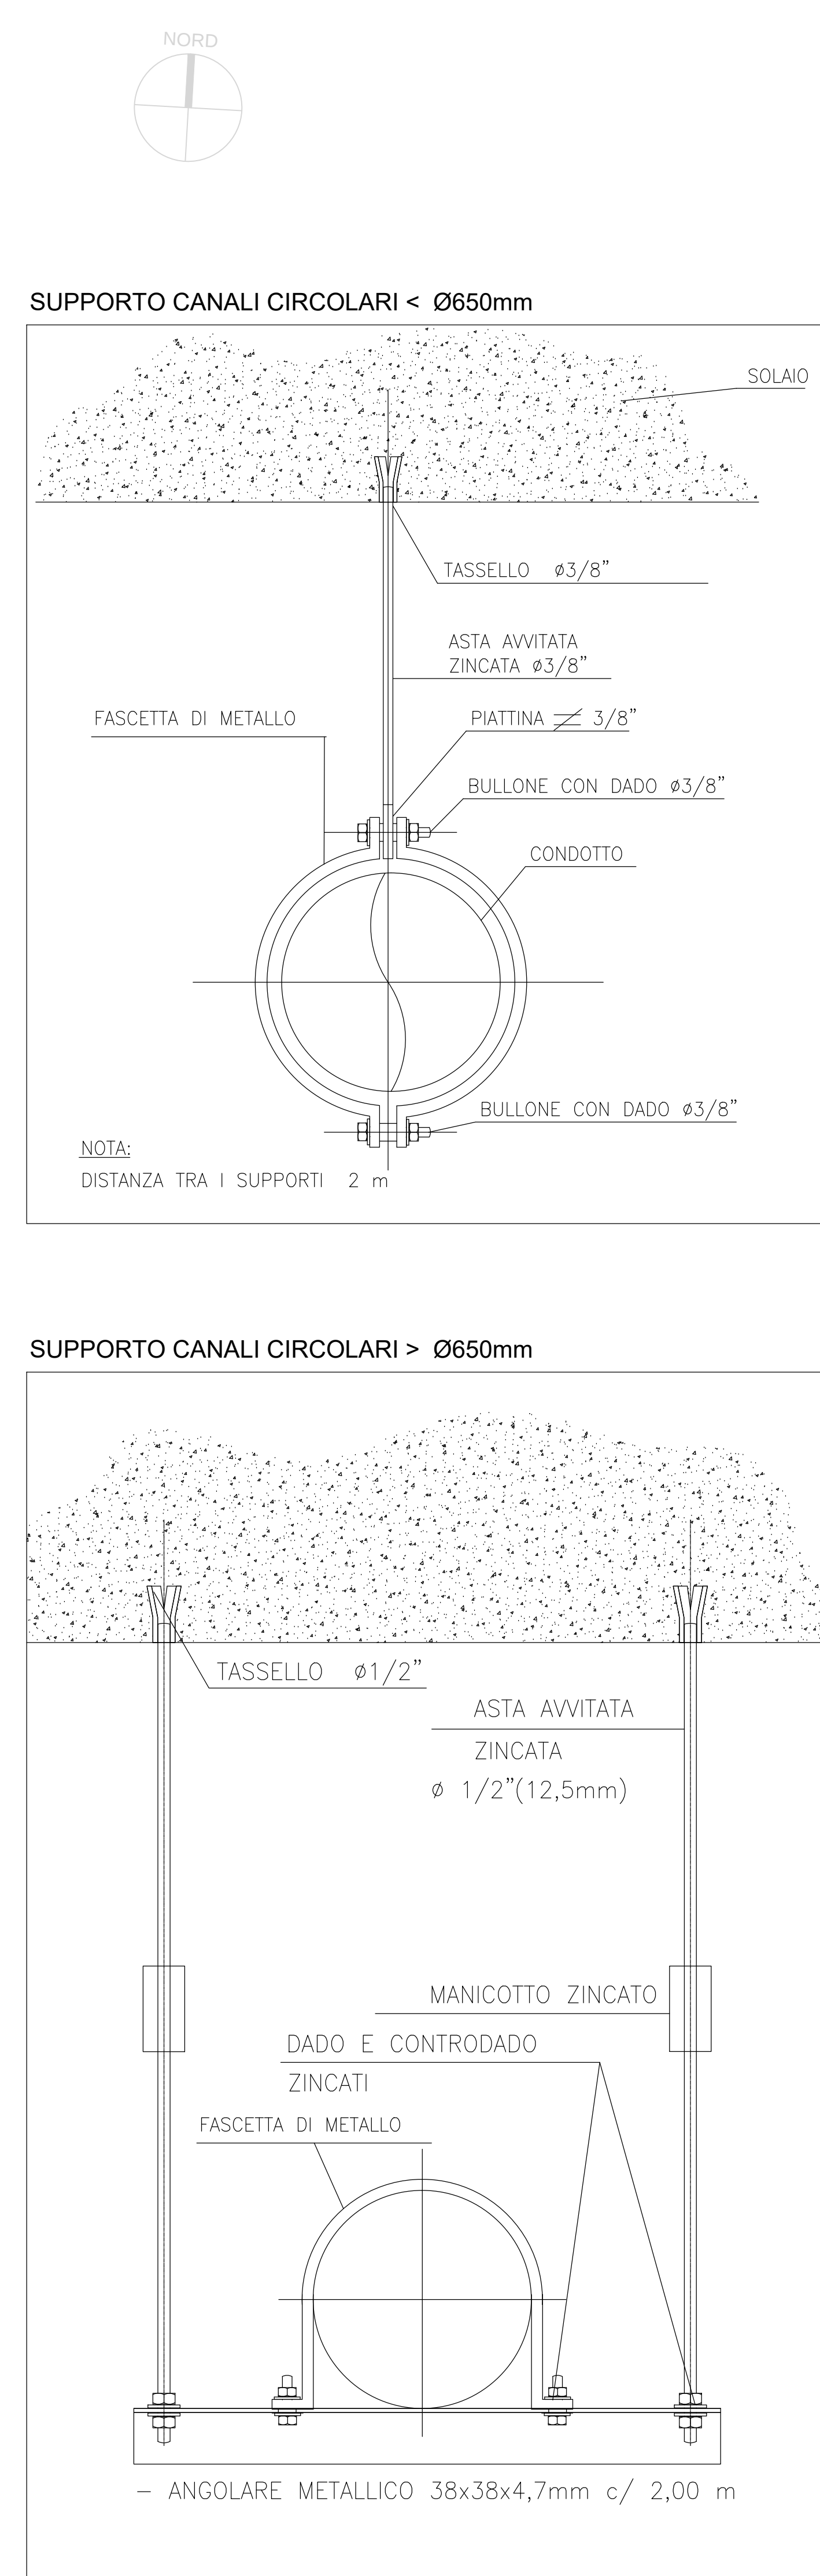

LEGENDA APPARECCHIATURE ELETTROMECCANICHE	
ITEM	Descrizione
TRIT.01	Trituratore primario strutturante
NS.01	Nastro trasportatore n°1 strutturante strurato (Sotto trituratore)
FM.01	Filtro a manica strutturante
MISC.01	Miscelatore
NS.02	Nastro trasportatore MIX per biocele
TRAM.01	Tramoggia vibrante compatto vagliatura
NS.03	Nastro di alimentazione vaglio
DEF.01	Defemizzatore
VVB.01	Vaglio vibrante a 3 frazioni
NS.04	Nastro raccolta frazione fine -Longitudinale (sottovaglio)
NS.05	Nastro raccolta frazione fine - Trasversale
NS.06	Nastro raccolta frazione Media - Longitudinale (sottovaglio)
NS.07	Nastro raccolta frazione Media - Trasversale
FM.02	Filtro a manica su linee di vagliatura per raffinazione compost
SCR.01	Scrubber di progetto SCR.01
SCR.02	Scrubber di progetto SCR.02
SCR.03	Scrubber di progetto SCR.03
SCR.04	Scrubber di progetto SCR.04
VENT.01	Nuovo Ventilatore a servizio BioCella n°1
INV.001	Inverter azionamento ventilatore - bioCella n°1
VENT.02	Nuovo Ventilatore a servizio BioCella n°2
INV.002	Inverter azionamento ventilatore - bioCella n°2
VENT.03	Nuovo Ventilatore a servizio BioCella n°3
INV.003	Inverter azionamento ventilatore - bioCella n°3
VENT.04	Nuovo Ventilatore a servizio BioCella n°4
INV.004	Inverter azionamento ventilatore - bioCella n°4
VENT.05	Nuovo Ventilatore a servizio BioCella n°5
INV.005	Inverter azionamento ventilatore - bioCella n°5
VENT.06	Nuovo Ventilatore a servizio area di maturazione primaria
INV.006	Inverter azionamento ventilatore - area zona di maturazione
SR.01	Serranda motorizzata n°1, De 700 - per regolazione aria - BioCella n°1
SR.02	Serranda motorizzata n°2, De 700 - per regolazione aria - BioCella n°1
SR.03	Serranda motorizzata n°3, De 700 - per regolazione aria - BioCella n°1
SR.04	Serranda motorizzata n°1, De 700 - per regolazione aria - BioCella n°2
SR.05	Serranda motorizzata n°2, De 700 - per regolazione aria - BioCella n°2
SR.06	Serranda motorizzata n°3, De 700 - per regolazione aria - BioCella n°2
SR.07	Serranda motorizzata n°1, De 700 - per regolazione aria - BioCella n°3
SR.08	Serranda motorizzata n°2, De 700 - per regolazione aria - BioCella n°3
SR.09	Serranda motorizzata n°3, De 700 - per regolazione aria - BioCella n°3
SR.10	Serranda motorizzata n°1, De 700 - per regolazione aria - BioCella n°4
SR.11	Serranda motorizzata n°2, De 700 - per regolazione aria - BioCella n°4
SR.12	Serranda motorizzata n°3, De 700 - per regolazione aria - BioCella n°4
SR.13	Serranda motorizzata n°1, De 700 - per regolazione aria - BioCella n°5
SR.14	Serranda motorizzata n°2, De 700 - per regolazione aria - BioCella n°5
SR.15	Serranda motorizzata n°3, De 700 - per regolazione aria - BioCella n°5
SR.16	Serranda motorizzata, De 700 - per regolazione aria - cella maturazione primaria n°1
SR.17	Serranda motorizzata, De 700 - per regolazione aria - cella maturazione primaria n°2
SR.18	Serranda motorizzata, De 700 - per regolazione aria - cella maturazione primaria n°3
SR.19	Serranda motorizzata, De 700 - per regolazione aria - cella maturazione primaria n°4
SR.20	Serranda motorizzata, De 700 - per regolazione aria - cella maturazione primaria n°5
SR.21	Serranda motorizzata, De 1000 per regolazione aria - dorsale principale ripresa aria
SR.22	Serranda motorizzata, De 1000 per regolazione aria - dorsale principale ripresa aria
SR.23	Serranda motorizzata, De 1500 per regolazione aria - dorsale principale ingresso capannone
SR.24	Serranda motorizzata, De 1500 per regolazione aria - dorsale principale ingresso capannone
SR.25	Serranda motorizzata, De 1500 per regolazione aria - dorsale principale ingresso capannone
SR.26	Serranda motorizzata, De 700 per regolazione aria - zona Forcu
SR.27	Serranda motorizzata, De 700 per regolazione aria - zona Forcu
SR.28	Serranda motorizzata, De 800 per regolazione aria - zona verde strutture ed ingresso
SM.01	Serranda di regolazione manuale - De 1200 Scrubber 01
SM.02	Serranda di regolazione manuale - De 1200 Scrubber 02
SM.03	Serranda di regolazione manuale - De 1200 Scrubber 03
SM.04	Serranda di regolazione manuale - De 1200 Scrubber 04
STF.01	Serranda tagliafuoco REI 120 - su canale di ripresa aria ingresso capannone De 1200mm
STF.02	Serranda tagliafuoco REI 120 - su canale di ripresa aria ingresso capannone De 1500mm
STF.03	Serranda tagliafuoco REI 120 - su canale di ripresa aria ingresso capannone De 1500mm
STF.04	Serranda tagliafuoco REI 120 - su canale di ripresa aria ingresso capannone De 800mm
STF.05	Serranda tagliafuoco REI 120 - su canale di ripresa aria ingresso capannone De 500mm
EP.01	Elettropompa n°1 sollevamento percolato
EP.02	Elettropompa n°2 sollevamento percolato
EP.03	Elettropompa n°5 sollevamento percolato (area stoccaggio verde)
AUT.01	Gruppo di pressurizzazione - linea di ricircolo percolato
EV.01	Elettrovalvola DN40 microloco permeato BioCella n°1
EV.02	Elettrovalvola DN40 microloco permeato BioCella n°2
EV.03	Elettrovalvola DN40 microloco permeato BioCella n°3
EV.04	Elettrovalvola DN40 microloco permeato BioCella n°4
EV.05	Elettrovalvola DN40 microloco permeato BioCella n°5
POR.01.01	Potrone motorizzato BioCella n°1
POR.01.02	Potrone motorizzato BioCella n°2
POR.01.03	Potrone motorizzato BioCella n°3
POR.01.04	Potrone motorizzato BioCella n°4
POR.01.05	Potrone motorizzato BioCella n°5
EC.01	Compressore - aria di servizio
POR.01	Potrone motorizzato ad impaccettamento rapido n°1
POR.02	Potrone motorizzato ad impaccettamento rapido n°2
POR.03	Potrone motorizzato ad impaccettamento rapido n°3
POR.04	Potrone motorizzato ad impaccettamento rapido n°4
POR.05	Potrone motorizzato ad impaccettamento rapido n°5
POR.06	Potrone motorizzato ad impaccettamento rapido n°6
AN.01	Gruppo di pressurizzazione impianto
GPP	Quadro elettrico comando incendio prima pioggia

			
REGIONE CAMPANIA GIUNTA REGIONALE DELLA CAMPANIA STRUTTURA DI MISSIONE PER LO SMALTIMENTO DEI RIFIUTI STOCCATI IN BALLE			
IMPIANTO DI COMPOSTAGGIO DELLA FRAZIONE ORGANICA DA RACCOLTA DIFFERENZIATA DA REALIZZARE PRESSO MARIGLIANO (NA)			
ACCORDO QUADRO TRIENNALE PER L'AFFIDAMENTO DI SERVIZI DI INGEGNERIA E ARCHITETTURA - LOTTO I POR FESR 2014-2020 - ASSE 6 - AZIONE 6.1.3 - PROEC. N. 25971A-SIA/18 CODICE CIG: 7332580C0D - CODICE CUP: B2G3V7013850006			
PROGETTO DEFINITIVO			
IM – IMPIANTI MECCANICI			
SISTEMA TRATTAMENTO ARIA PLANIMETRIA –PARTICOLARI			
☐ 1097 ☐ M ☐ PL ☐ TO	☐ REV. ☐ n° ☐ FOGLIO	1:250 SCALA	JWG FORMATO
CONMESSA CODICE ELABORATO			

RAGGRUPPAMENTO TEMPORaneo																								
CAPOGRUPPO MANCATARÀ  ICARIA s.r.l. <i>Società di Ingegneria</i> INGEGNERIA ASSOCIATA VIA S. GIUSEPPE, 10 80138 NAPOLI (NA) TEL. 081/5424041 FAX 081/5424042 WWW.ICARIA.IT	MANDANTE  Ospedale S. L.	MANDANTE  LOTTA s.p.a. Viale dell'Industria, 14 - 80138 Napoli Tel. 081/5424041 - Fax 081/5424042 C.F. 01540040815 www.lotta.comunicazioni.it P.IVA 01540040815	IL RESPONSABILE DEL PROCEDIMENTO Arch. Alessandro Sciaccaluga																					
		<table border="1" style="width: 100%; border-collapse: collapse;"> <thead> <tr> <th style="width: 15%;">I</th> <th style="width: 15%;">DECEMBRE 2017</th> <th style="width: 40%;">VALUTAZIONE PROGETTO DEFINITIVO</th> <th style="width: 10%;">A.S.R.</th> <th style="width: 10%;">A.S.</th> <th style="width: 10%;">Q.V.</th> <th style="width: 10%;">V.R.</th> </tr> </thead> <tbody> <tr> <td>REVISIONE</td> <td>01 GENNAIO 2020</td> <td>EMMISSIONE</td> <td>A.S.R.</td> <td>A.S.</td> <td>Q.V.</td> <td>V.R.</td> </tr> <tr> <td>VERIFICA</td> <td>DATA</td> <td>OSSERVATO</td> <td>RESTATO</td> <td>VERIFICATO</td> <td>APPROVATO</td> <td>AUTORIZZATO</td> </tr> </tbody> </table>		I	DECEMBRE 2017	VALUTAZIONE PROGETTO DEFINITIVO	A.S.R.	A.S.	Q.V.	V.R.	REVISIONE	01 GENNAIO 2020	EMMISSIONE	A.S.R.	A.S.	Q.V.	V.R.	VERIFICA	DATA	OSSERVATO	RESTATO	VERIFICATO	APPROVATO	AUTORIZZATO
I	DECEMBRE 2017	VALUTAZIONE PROGETTO DEFINITIVO	A.S.R.	A.S.	Q.V.	V.R.																		
REVISIONE	01 GENNAIO 2020	EMMISSIONE	A.S.R.	A.S.	Q.V.	V.R.																		
VERIFICA	DATA	OSSERVATO	RESTATO	VERIFICATO	APPROVATO	AUTORIZZATO																		

E' retata ai sensi di legge la divulgazione e la riproduzione del presente disegno senza la necessaria autorizzazione