



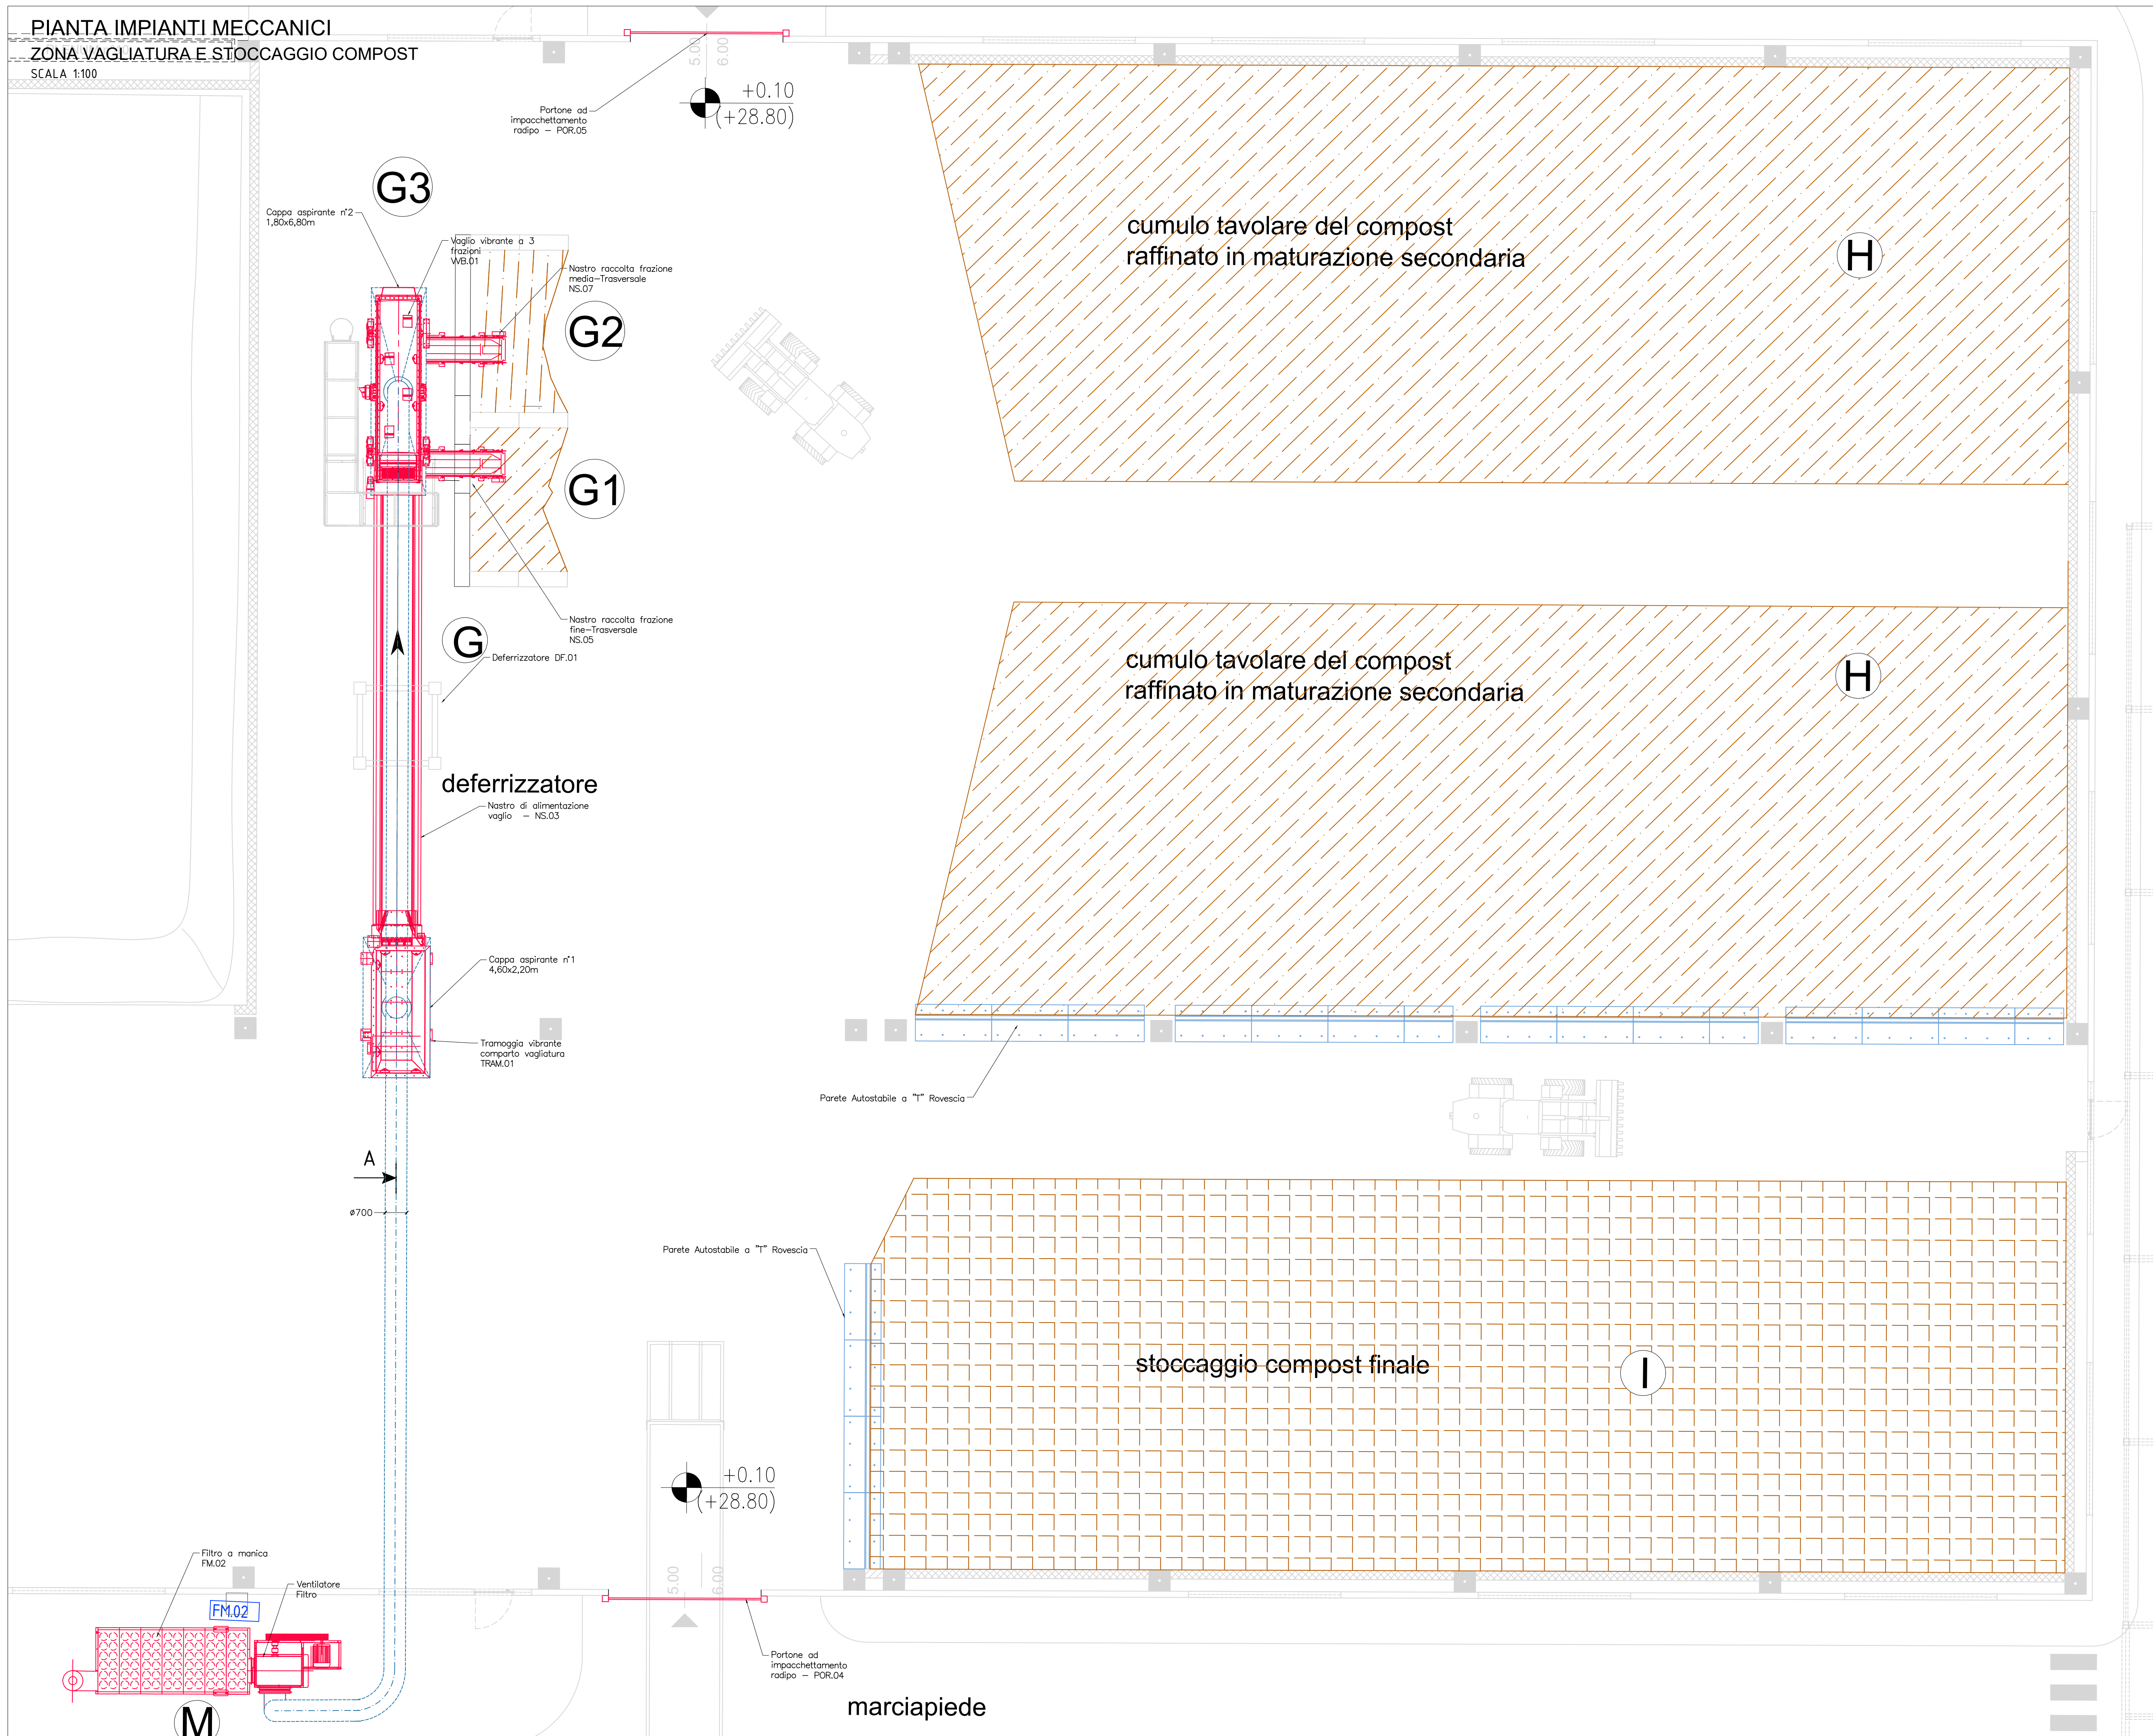

SEZIONE A - A
ZONA VAGLIATURA E STOCCAGGIO COMPOST
SCALA 1:50

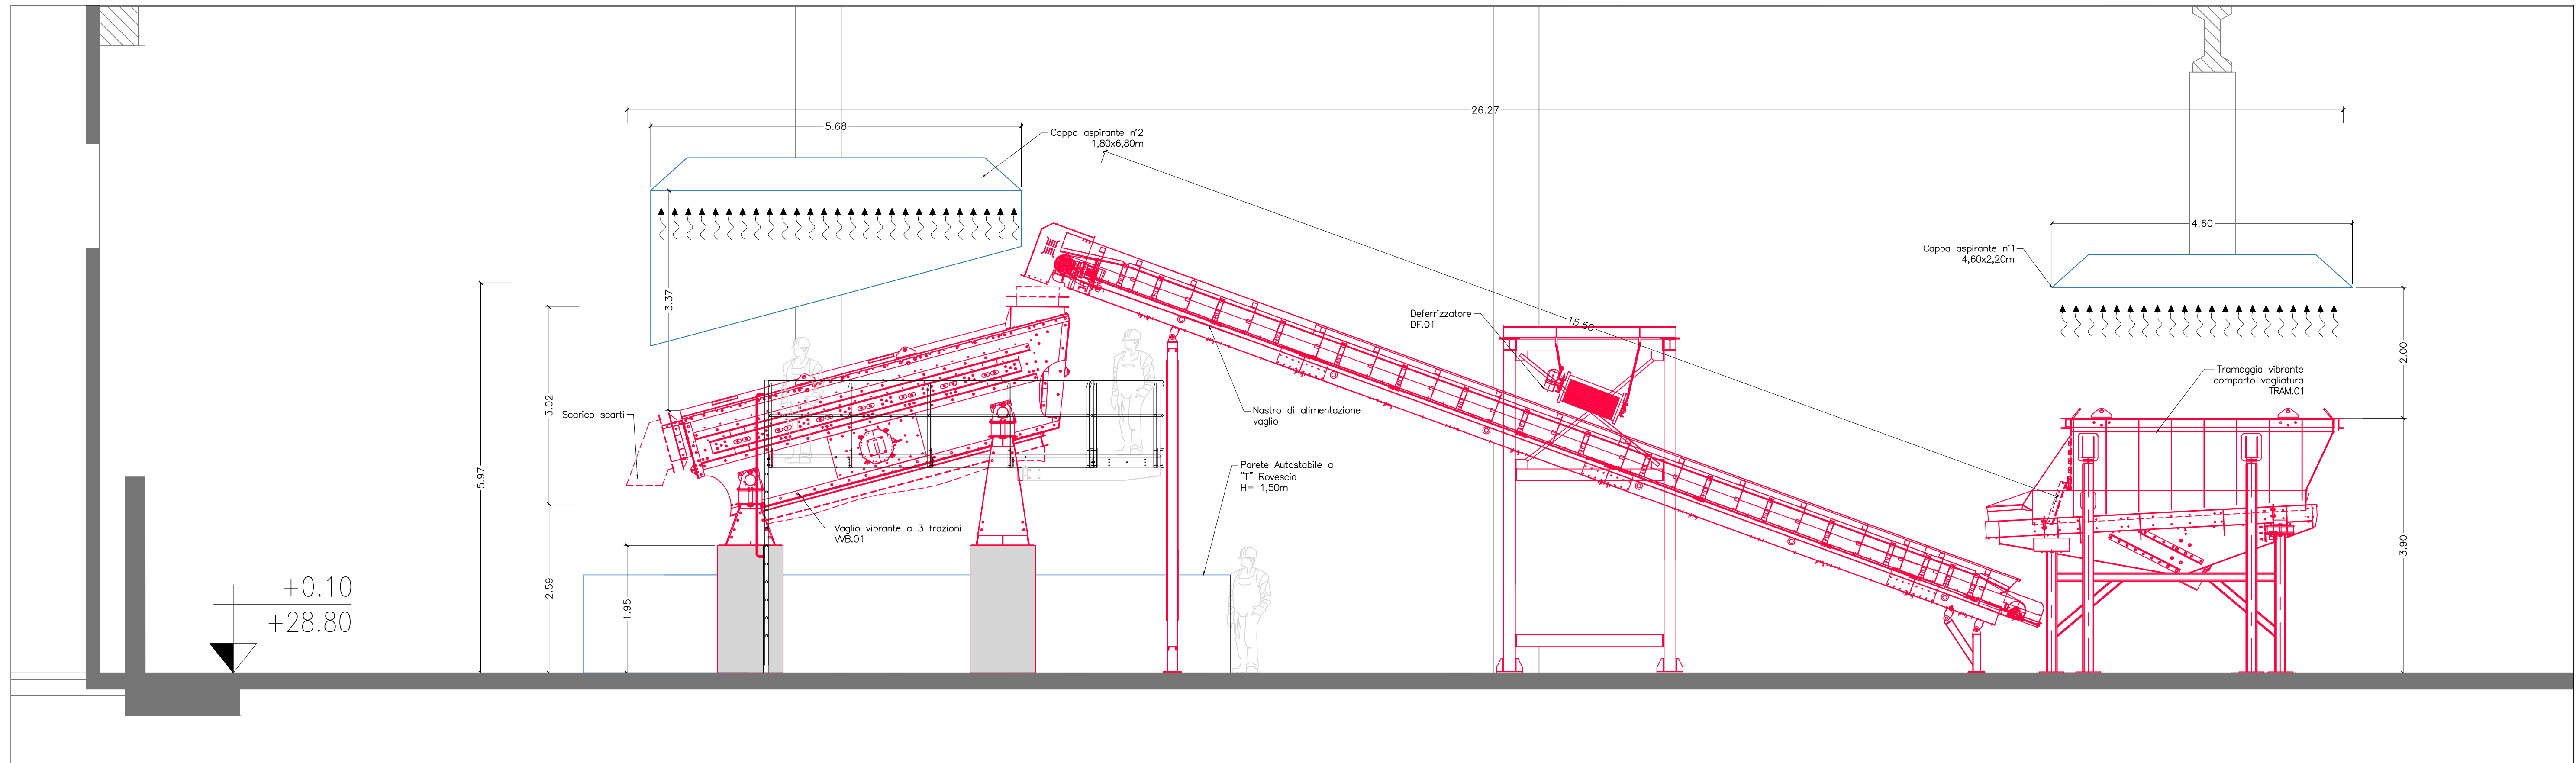

LEGENDA COMPARTI

- G** Deferizzazione e vagliatura di raffinazione
- G1** Compost a maturazione secondaria
- G2** Strutturante a ricircolo (sottovaglio)
- G3** Scarti a smaltimento (sovravaglio)
- H** Maturazione secondaria
- I** Stoccaggio compost finito
- L1** Stoccaggio scarti a smaltimento

LEGENDA APPARECCHIATURE ELETTROMECCANICHE

ITEM	Descrizione
TRAM.01	Tramoggia vibrante comparto vagliatura
NS.03	Nastro di alimentazione vaglio
DF.01	Deferizzatore
VVB.01	Vaglio vibrante a 3 frazioni
NS.04	Nastro raccolta frazione fine-Longitudinale (sottovaglio)
NS.05	Nastro raccolta frazione fine-Transversale
NS.06	Nastro raccolta frazione Media-Longitudinale (sottovaglio)
NS.07	Nastro raccolta frazione Media-Transversale
FM.02	Filtro a manica su linea di vagliatura per raffinazione compost



REGIONE CAMPANIA
GIUNTA REGIONALE DELLA CAMPANIA
STRUTTURA DI MISSIONE PER LO SMALTIMENTO DEI RIFIUTI STOCCATI IN BALLE

IMPIANTO DI COMPOSTAGGIO DELLA FRAZIONE ORGANICA DA
RACCOLTA DIFFERENZIATA DA REALIZZARE PRESSO
MARIGLIANO (NA)

ACCORDO QUADRO TRIENNALE PER L'AFFIDAMENTO DI SERVIZI DI INGEGNERIA
E ARCHITETTURA - LOTTO 1
POR FESR 2014-2020 - ASSE II - AZIONE 6.1.3 - PROC. N. 29871A-SIA/18
CODICE CIG: 733290C8D - CODICE CUP: B03G17013850006

PROGETTO DEFINITIVO

IM - IMPIANTI MECCANICI

VAGLIATURA RAFFINAZIONE COMPOST
PIANTA - SEZIONI - PARTICOLARI

COMMESSA CODICE ELABORATO REV. DI FOGLIO SCALA FORMATO .DWG

RAGGRUPPAMENTO TEMPORANEO

CAPOGRUPPO/MANDITARIO

ICARIA S.p.A.

Società di Ingegneria

ICARIA S.p.A.

Società di Ingegneria

MANDANTE

REGIONE CAMPANIA





















IL RESPONSABILE DEL PROCEDIMENTO

Arch. Alessandro Scialoja

Arch. Alessandro Scialoja

