




PIANTA IMPIANTI MECCANICI
SCRUBBERE N°3/ 4 _ BIOFILTRO 2A/2B
SCALA 1:100

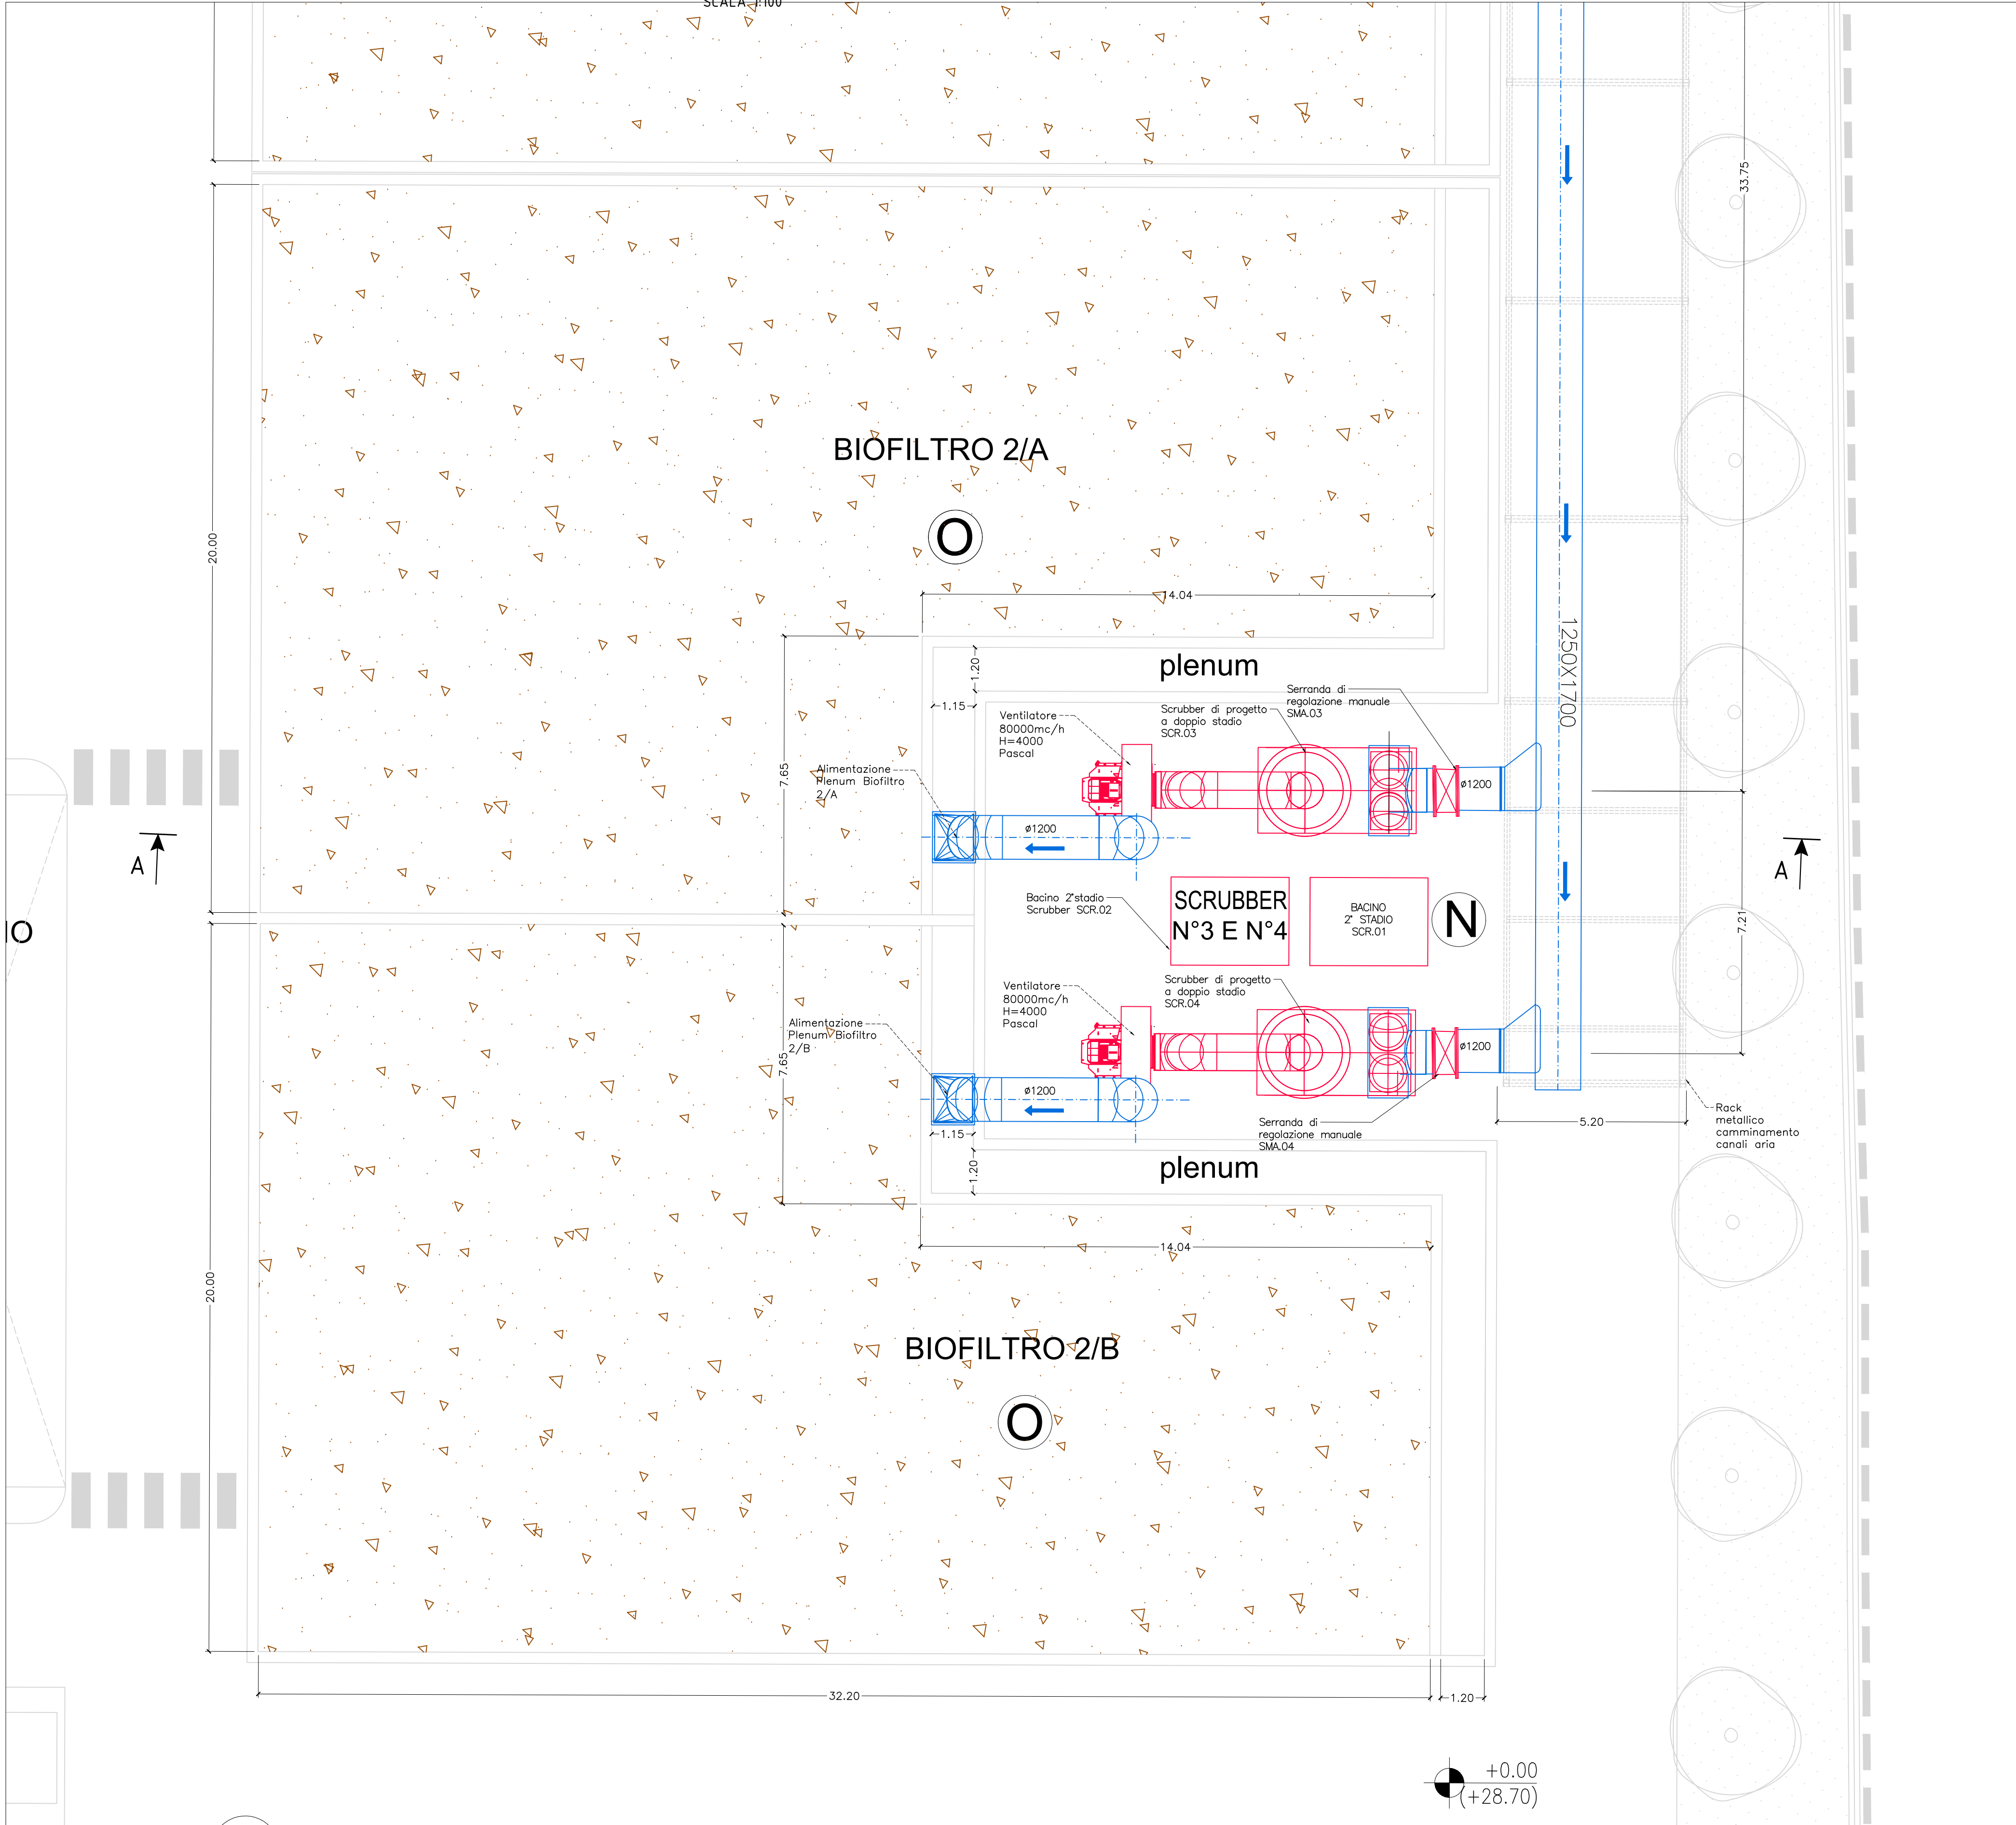

SEZIONE A - A
SCRUBBERE N°3/4 _ BIOFILTRO 2A/2B
SCALA 1:100

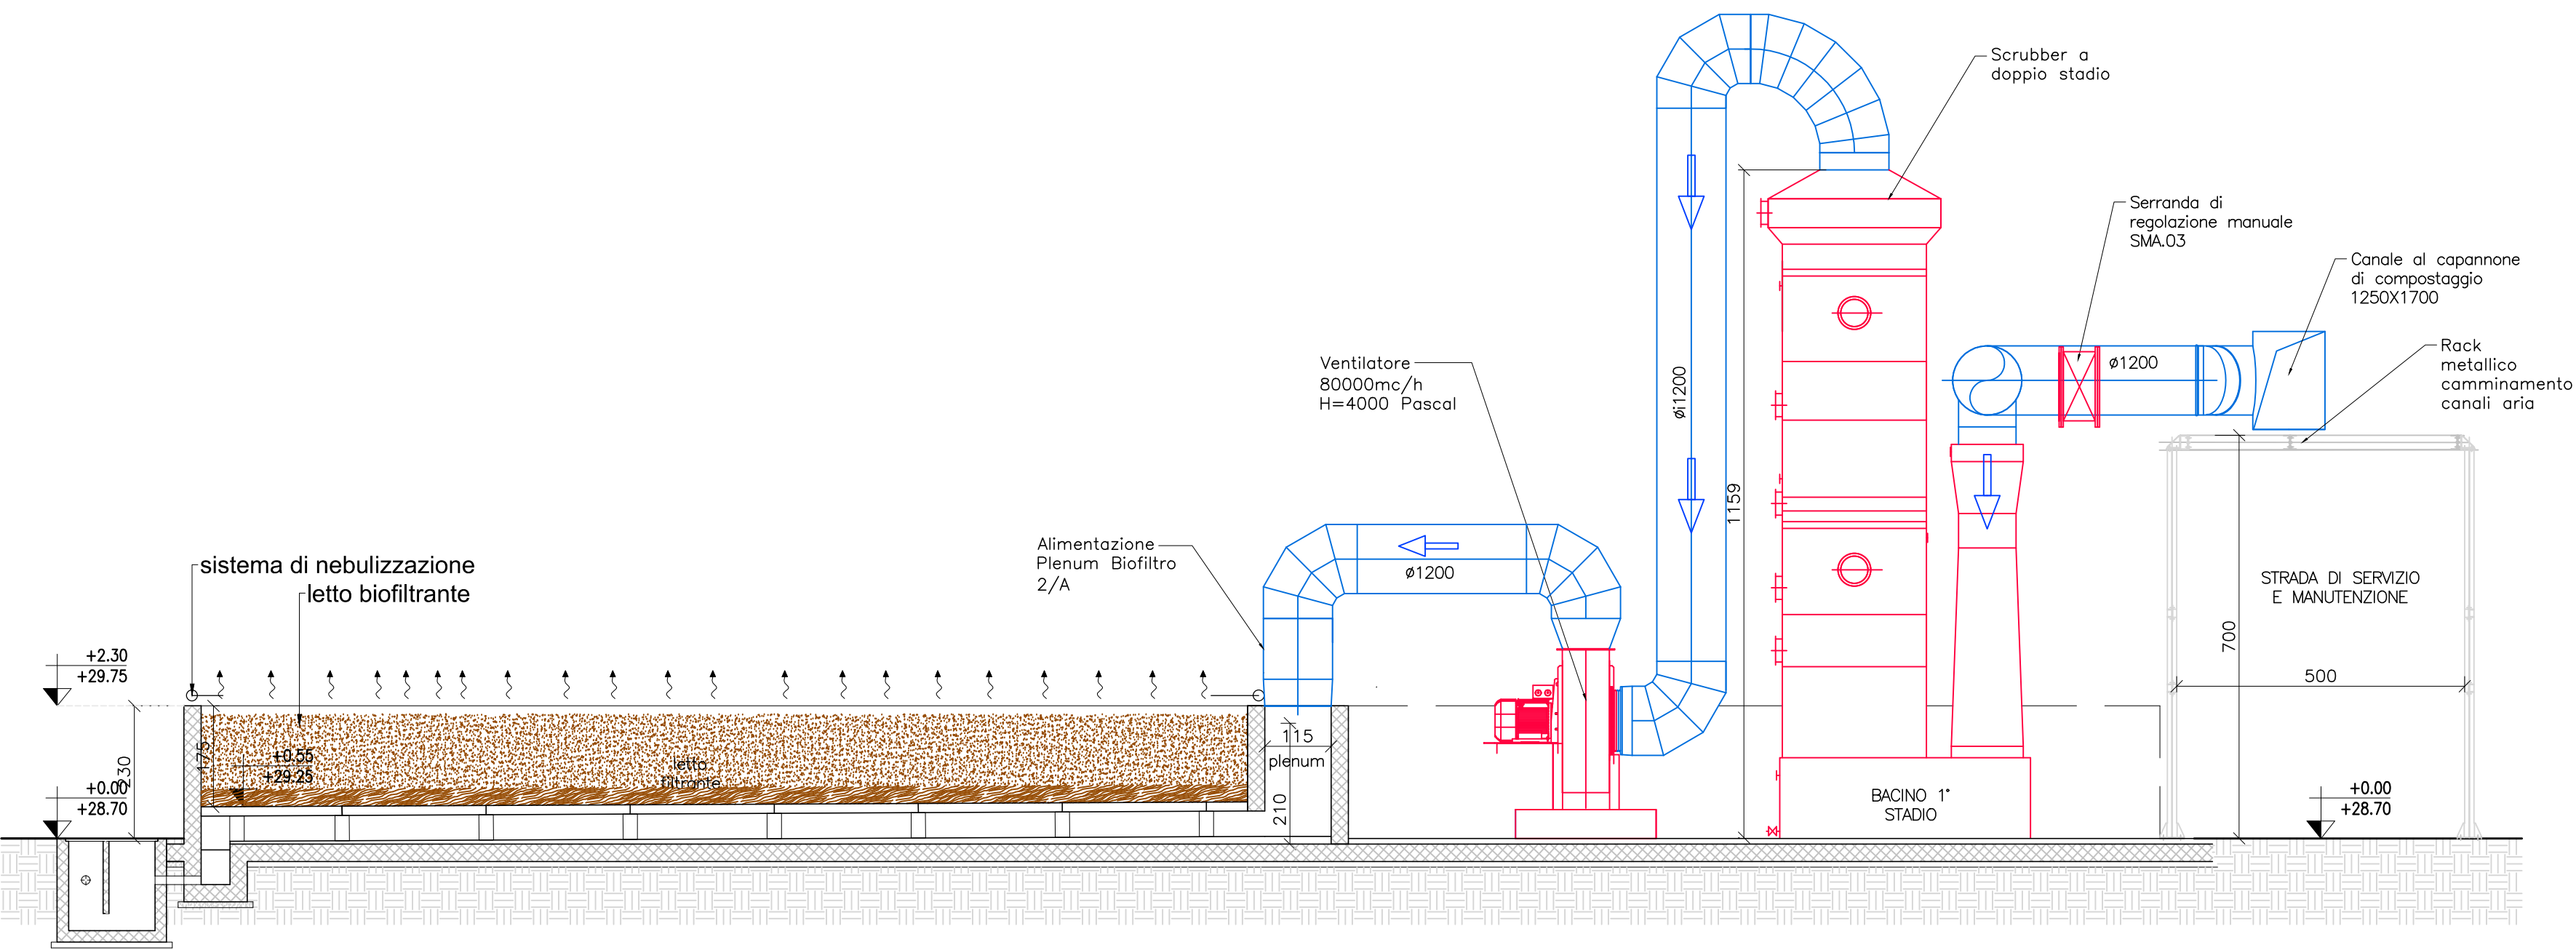

P&I - SCRUBBER

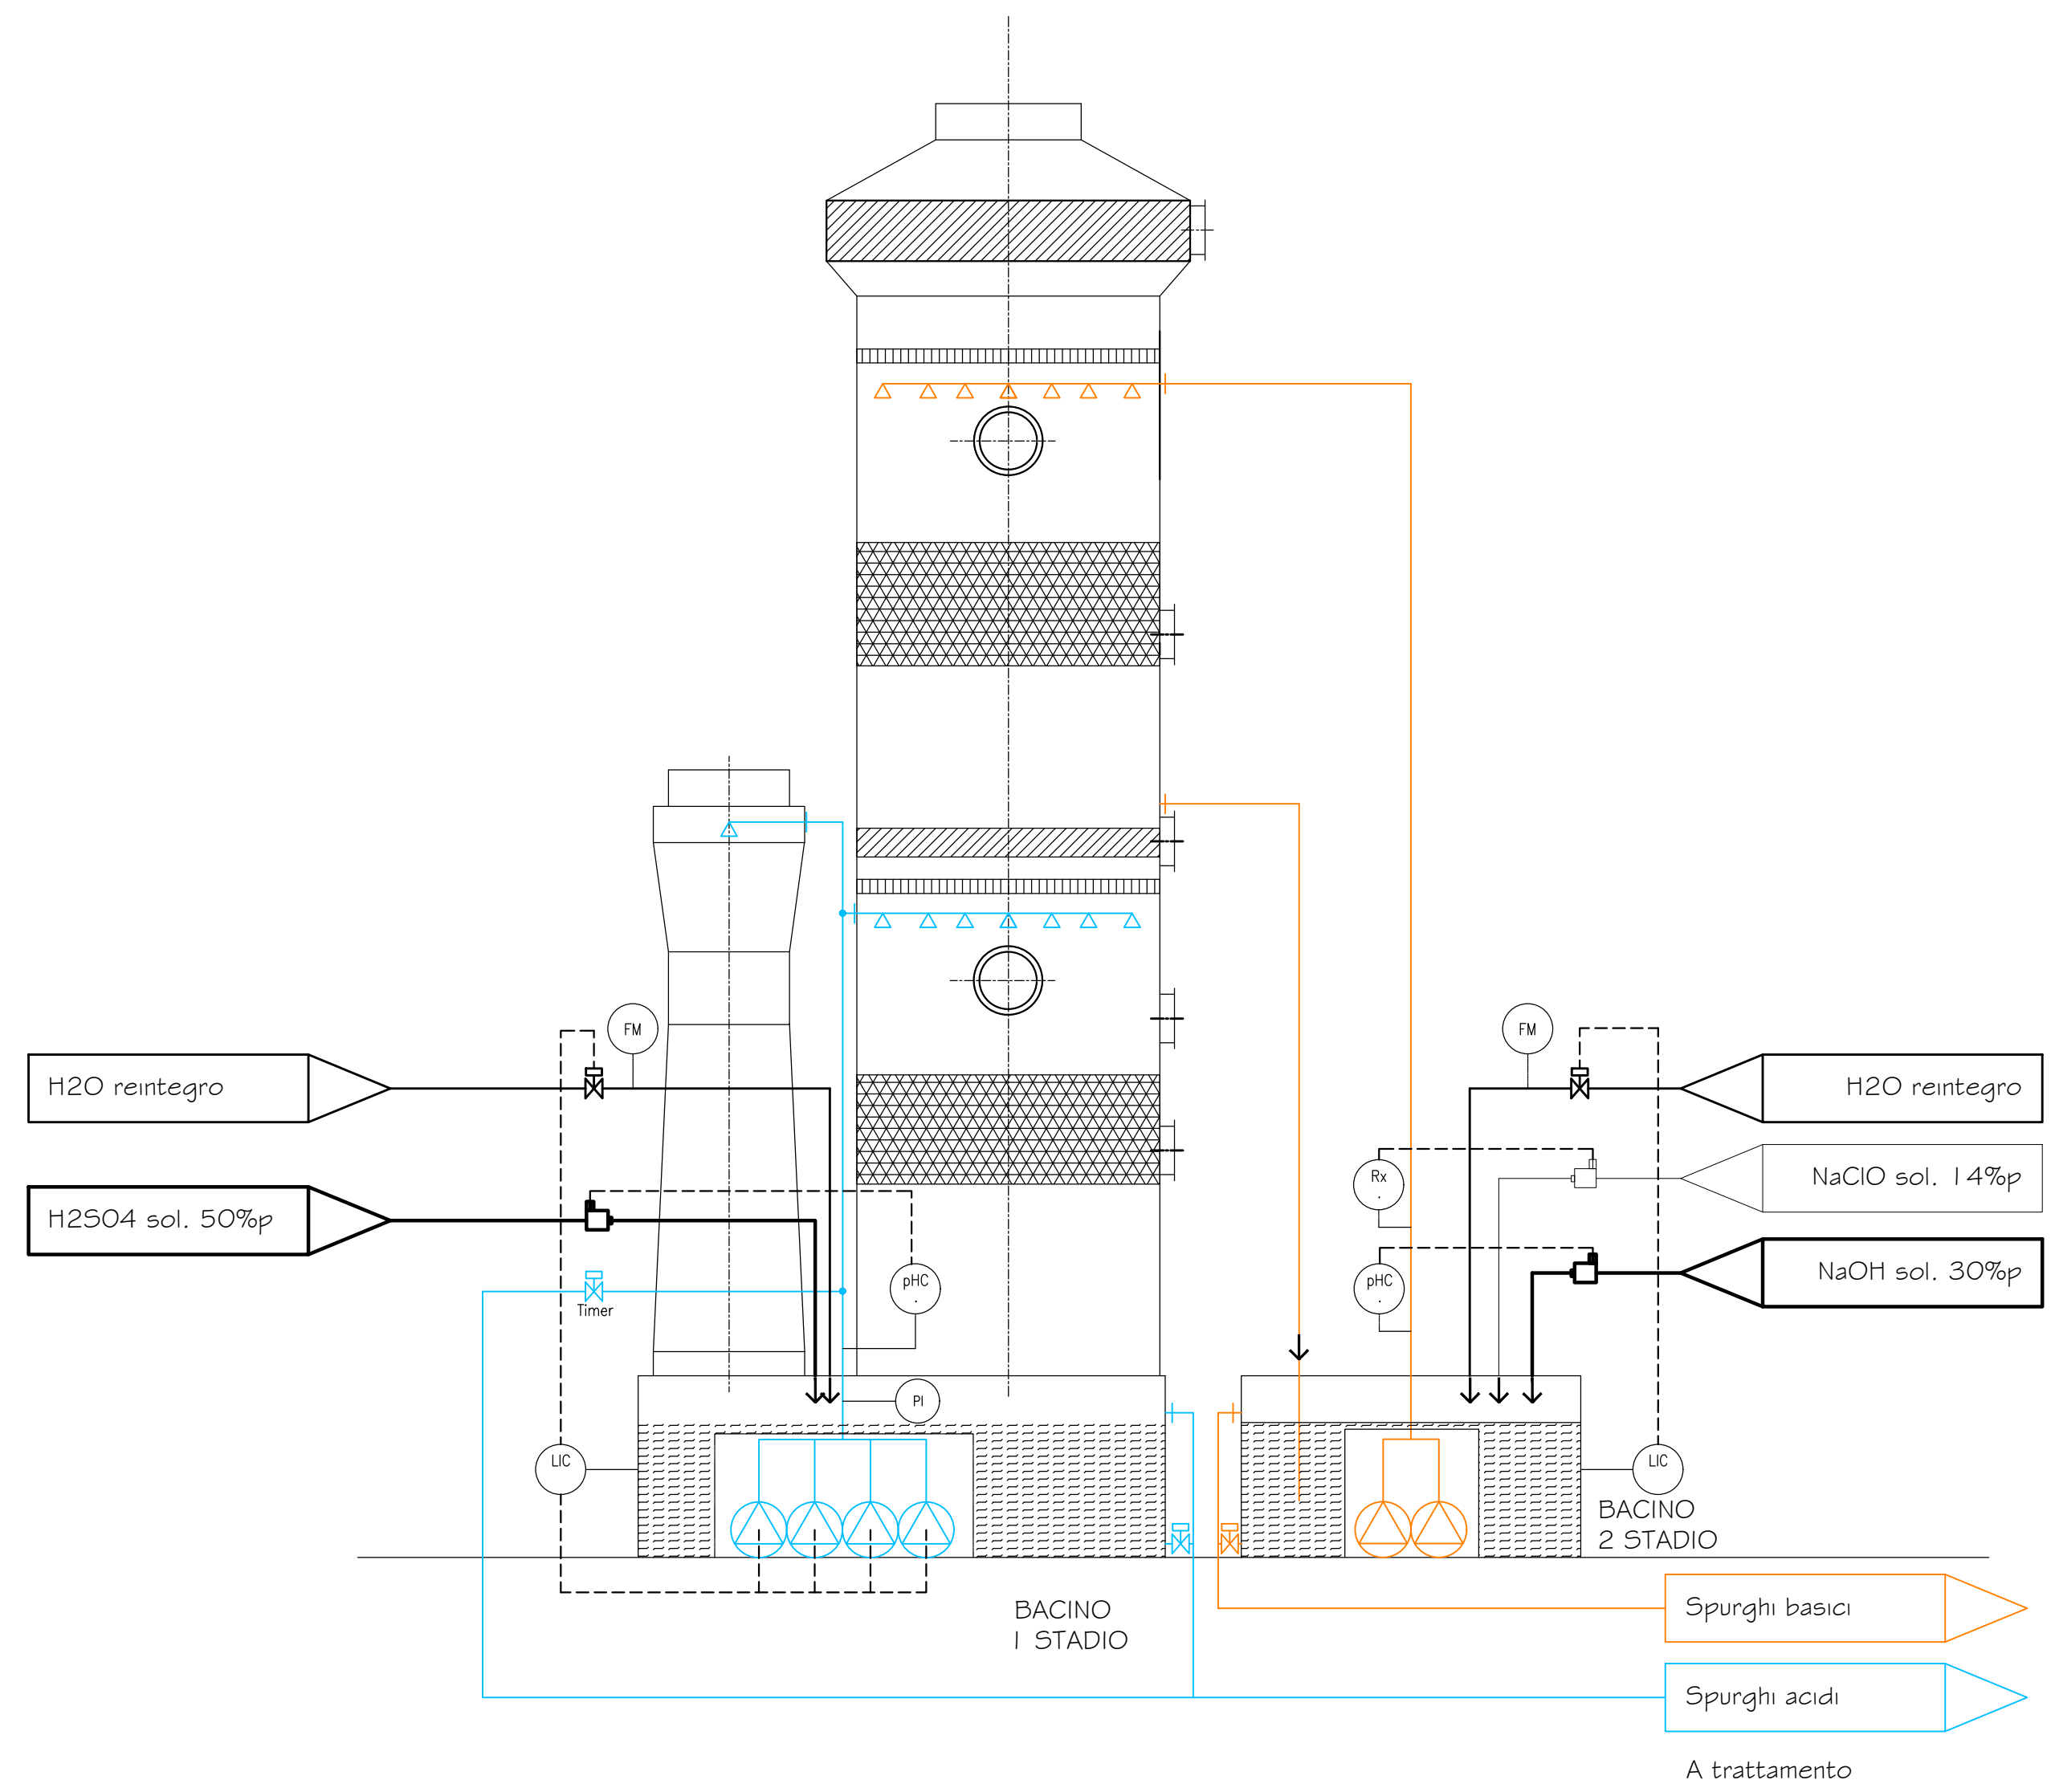

LEGENDA APPARECCHIATURE ELETTROMECCANICHE

ITEM	Descrizione
TRIT.01	Trituratore primario strutturante
NS.01	Nastro trasportatore n°1 strutturante triturato (Sotto trituratore)
FM.01	Filtro a manica strutturante
MISC.01	Miscelatore
NS.02	Nastro trasportatore MIX per biocelle
TRAM.01	Tramoggia vibrante comparto vagliatura
NS.03	Nastro di alimentazione vaglio
DEF.01	Deferizzatore
VV.01	Vaglio vibrante a 3 frazioni
NS.04	Nastro raccolta frazione fine -Longitudinale (sottovaglio)
NS.05	Nastro raccolta frazione fine -Trasversale
NS.06	Nastro raccolta frazione Media -Longitudinale (sottovaglio)
NS.07	Nastro raccolta frazione Media -Trasversale
FM.02	Filtro a manica su linea di vagliatura per raffinazione compost
SCR.01	Scrubber di progetto SCR.01
SCR.02	Scrubber di progetto SCR.02
SCR.03	Scrubber di progetto SCR.03
SCR.04	Scrubber di progetto SCR.04
VENT.01	Nuovo Ventilatore a servizio Biocella n°1
INV.001	Inverter azionamento ventilatore - biocella n°1
VENT.02	Nuovo Ventilatore a servizio Biocella n°2
INV.002	Inverter azionamento ventilatore - biocella n°2
VENT.03	Nuovo Ventilatore a servizio Biocella n°3
INV.003	Inverter azionamento ventilatore - biocella n°3
VENT.04	Nuovo Ventilatore a servizio Biocella n°4
INV.004	Inverter azionamento ventilatore - biocella n°4
VENT.05	Nuovo Ventilatore a servizio Biocella n°5
INV.005	Inverter azionamento ventilatore - biocella n°5
VENT.06	Nuovo Ventilatore a servizio area di maturazione primaria
INV.006	Inverter azionamento ventilatore - area zona di maturazione
SR.01	Serranda motorizzata n°1 - De 700 -per regolazione aria - Biocella n°1
SR.02	Serranda motorizzata n°2 - De 700 - per regolazione aria - Biocella n°1
SR.03	Serranda motorizzata n°3 - De 700 - per regolazione aria - Biocella n°1
SR.04	Serranda motorizzata n°1 - De 700 - per regolazione aria - Biocella n°2
SR.05	Serranda motorizzata n°2 - De 700 - per regolazione aria - Biocella n°2
SR.06	Serranda motorizzata n°3 - De 700 - per regolazione aria - Biocella n°2
SR.07	Serranda motorizzata n°1 - De 700 - per regolazione aria - Biocella n°3
SR.08	Serranda motorizzata n°2 - De 700 - per regolazione aria - Biocella n°3
SR.09	Serranda motorizzata n°3 - De 700 - per regolazione aria - Biocella n°3
SR.10	Serranda motorizzata n°1 - De 700 - per regolazione aria - Biocella n°4
SR.11	Serranda motorizzata n°2 - De 700 - per regolazione aria - Biocella n°4
SR.12	Serranda motorizzata n°3 - De 700 - per regolazione aria - Biocella n°4
SR.13	Serranda motorizzata n°1 - De 700 - per regolazione aria - Biocella n°5
SR.14	Serranda motorizzata n°2 - De 700 - per regolazione aria - Biocella n°5
SR.15	Serranda motorizzata n°3 - De 700 - per regolazione aria - Biocella n°5
SR.16	Serranda motorizzata - De 700 - per regolazione aria - cella maturazione primaria n°1
SR.17	Serranda motorizzata - De 700 - per regolazione aria - cella maturazione primaria n°2
SR.18	Serranda motorizzata - De 700 - per regolazione aria - cella maturazione primaria n°3
SR.19	Serranda motorizzata - De 700 - per regolazione aria - cella maturazione primaria n°4
SR.20	Serranda motorizzata - De 700 - per regolazione aria - cella maturazione primaria n°5
SR.21	Serranda motorizzata - De 1000 per regolazione aria - dorsale principale ripresa aria
SR.22	Serranda motorizzata - De 1000 per regolazione aria - dorsale principale ripresa aria
SR.23	Serranda motorizzata - De 1200 per regolazione aria - Canale di ripresa aria Scrubber n°4
SR.24	Serranda motorizzata - De 1200 per regolazione aria - Canale di ripresa aria Scrubber n°3
SR.25	Serranda motorizzata - De 1200 per regolazione aria - Canale di ripresa aria Scrubber n°2
SR.26	Serranda motorizzata - De 1200 per regolazione aria - Canale di ripresa aria Scrubber n°1
SR.27	Serranda motorizzata - De 1200 per regolazione aria - dorsale principale ingresso capannone
SR.28	Serranda motorizzata - De 1500 per regolazione aria - dorsale principale ingresso capannone
SR.29	Serranda motorizzata - De 1500 per regolazione aria - dorsale principale ingresso capannone
SR.30	Serranda motorizzata - De 700 per regolazione aria - zona Forsu
SR.31	Serranda motorizzata - De 700 per regolazione aria - zona Forsu
SR.32	Serranda motorizzata - De 800 per regolazione aria - zona verde strutturante ed ingresso
STF.01	Serranda tagliafuoco REI 120 - su canale di ripresa aria ingresso capannone De 1200mm
STF.02	Serranda tagliafuoco REI 120 - su canale di ripresa aria ingresso capannone De 1500mm
STF.03	Serranda tagliafuoco REI 120 - su canale di ripresa aria ingresso capannone De 1500mm
STF.04	Serranda tagliafuoco REI 120 - su canale di ripresa aria ingresso capannone De 800mm
STF.05	Serranda tagliafuoco REI 120 - su canale di ripresa aria ingresso capannone De 500mm
EP.01	Elettropompa n.1 sollevamento percolato
EP.02	Elettropompa n.2 sollevamento percolato
EP.03	Elettropompa n.3 sollevamento percolato
EP.04	Elettropompa n.4 sollevamento percolato
EP.05	Elettropompa n.5 sollevamento percolato (area stoccaggio verde)
AUT.01	Gruppo di pressurizzazione - linea di ricircolo percolato
EV.01	Elettrovalvola DN40 ricircolo permeato Biocella n°1 -
EV.02	Elettrovalvola DN40 ricircolo permeato Biocella n°2 -
EV.03	Elettrovalvola DN40 ricircolo permeato Biocella n°3 -
EV.04	Elettrovalvola DN40 ricircolo permeato Biocella n°4 -
EV.05	Elettrovalvola DN40 ricircolo permeato Biocella n°5 -
POR.BIO.01	Portone motorizzato Biocella n°1
POR.BIO.02	Portone motorizzato Biocella n°2
POR.BIO.03	Portone motorizzato Biocella n°3
POR.BIO.04	Portone motorizzato Biocella n°4
POR.BIO.05	Portone motorizzato Biocella n°5
EK.01	Compressore - aria di servizio
POR.01	Portone motorizzato ad impacchettamento rapido n°1
POR.02	Portone motorizzato ad impacchettamento rapido n°2
POR.03	Portone motorizzato ad impacchettamento rapido n°3
POR.04	Portone motorizzato ad impacchettamento rapido n°4
POR.05	Portone motorizzato ad impacchettamento rapido n°5
POR.06	Portone motorizzato ad impacchettamento rapido n°6



REGIONE CAMPANIA
GIUNTA REGIONALE DELLA CAMPANIA
STRUTTURA DI MISSIONE PER LO SMALTIMENTO DEI RIFIUTI STOCCATI IN BALLE

IMPIANTO DI COMPOSTAGGIO DELLA FRAZIONE ORGANICA DA
RACCOLTA DIFFERENZIATA DA REALIZZARE PRESSO
MARIGLIANO (NA)

ACCORDO QUADRO TRIENNALE PER L'AFFIDAMENTO DI SERVIZI DI INGEGNERIA
E ARCHITETTURA - LOTTO 1
POR FESR 2014-2020 - ASSE II - AZIONE 6.1.3 - PROC. N. 2597A-SIA/18
CODICE CIG: 733290C8D - CODICE CUP: B03G17013850006

PROGETTO DEFINITIVO

IM - IMPIANTI MECCANICI

SISTEMA TRATTAMENTO ARIA -
BIOFILTRO N°3/4 E SCRUBBER 2A/2B
PIANTE - SEZIONI

10317	IM	PX	L12	1/100	.DWG
COMMESSA	CODICE	ELABORATO	REV.	FUSO	FORMATO

RAGGRUPPAMENTO TEMPORANEO

CAPOGRUPPO VANDITARIA

ICARIA s.r.l.

Società di Ingegneria

ICARIA s.r.l.

Società di Ingegneria

MANDANTE

MANDANTE

IL RESPONSABILE DEL

PROCEDIMENTO

PROCEDIMENTO

1	GENNAIO 2022	VALIDAZIONE PROGETTO DEFINITIVO	AS	VP	GV	VB
1	GENNAIO 2022	EMISSIONE	AS	VP	GV	VB
REVISIONE	DATA	REVISIONE	REVISIONE	REVISIONE	REVISIONE	REVISIONE

E' vietata la ristampa o la riproduzione del presente disegno senza la preventiva autorizzazione