



PIANTA IMPIANTI MECCANICI
planimetria ubicazione filtri a manica e rete di ripresa
SCALA 1:100

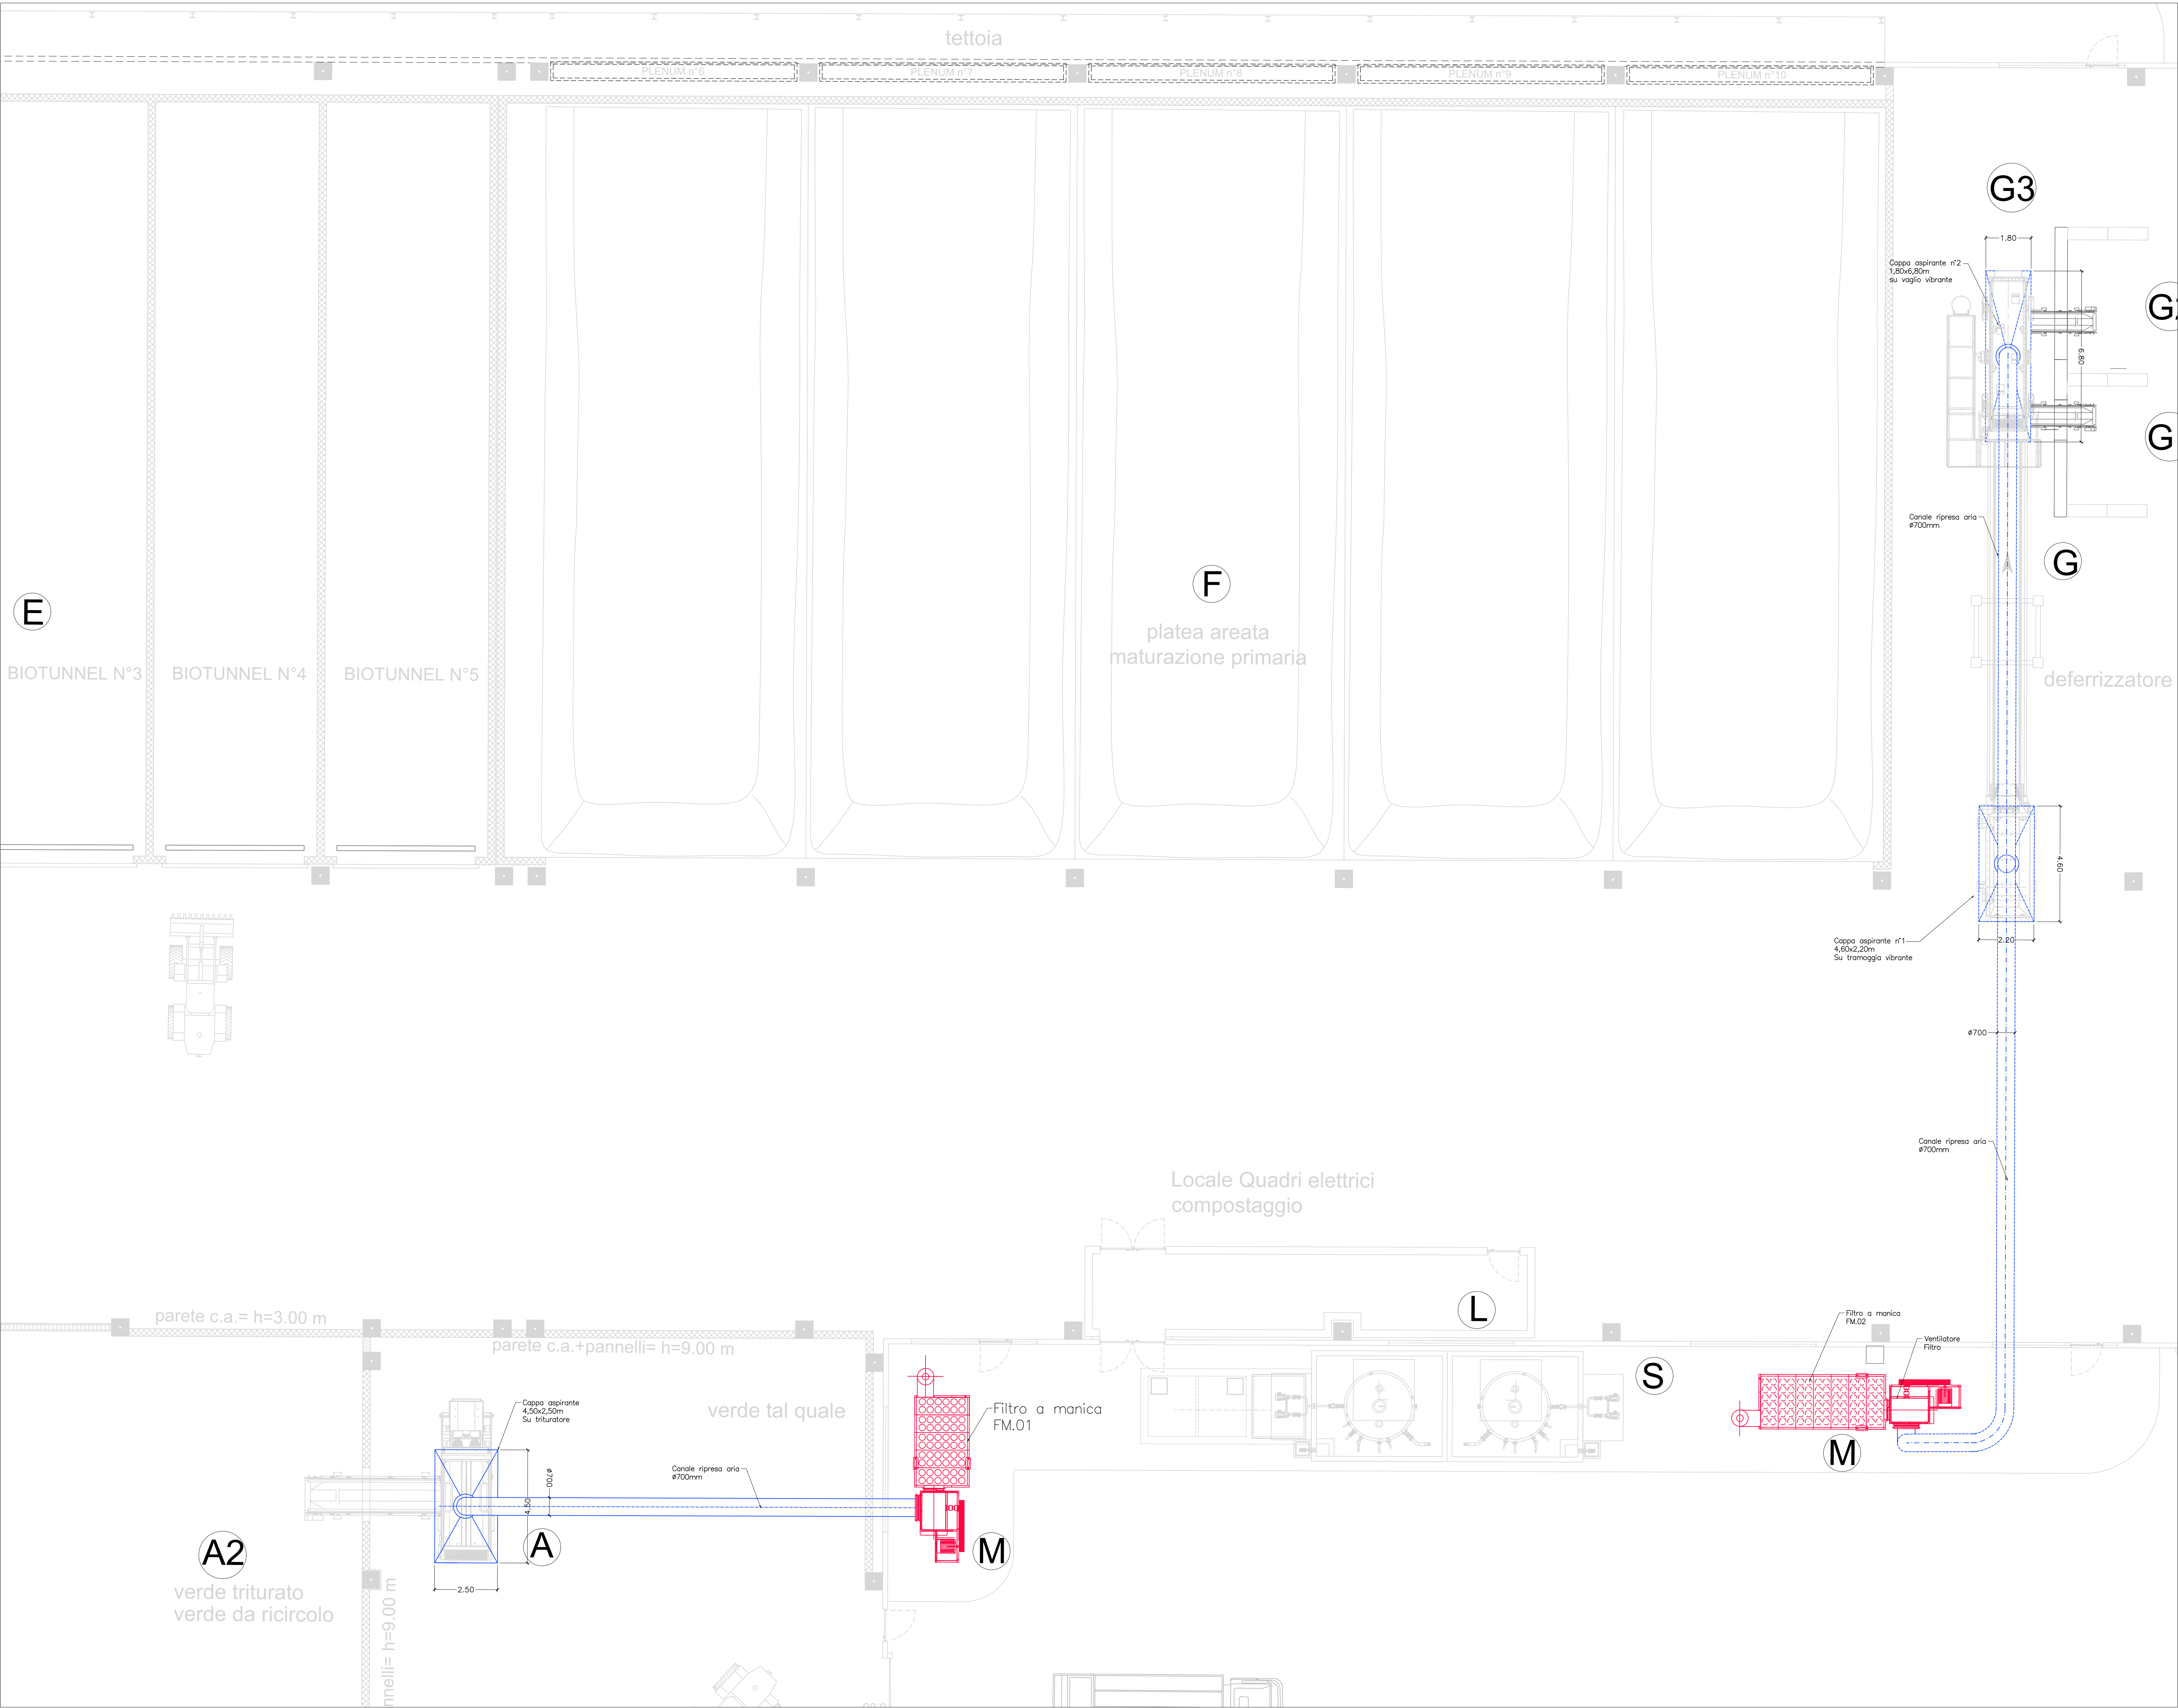

KEY - PLAN

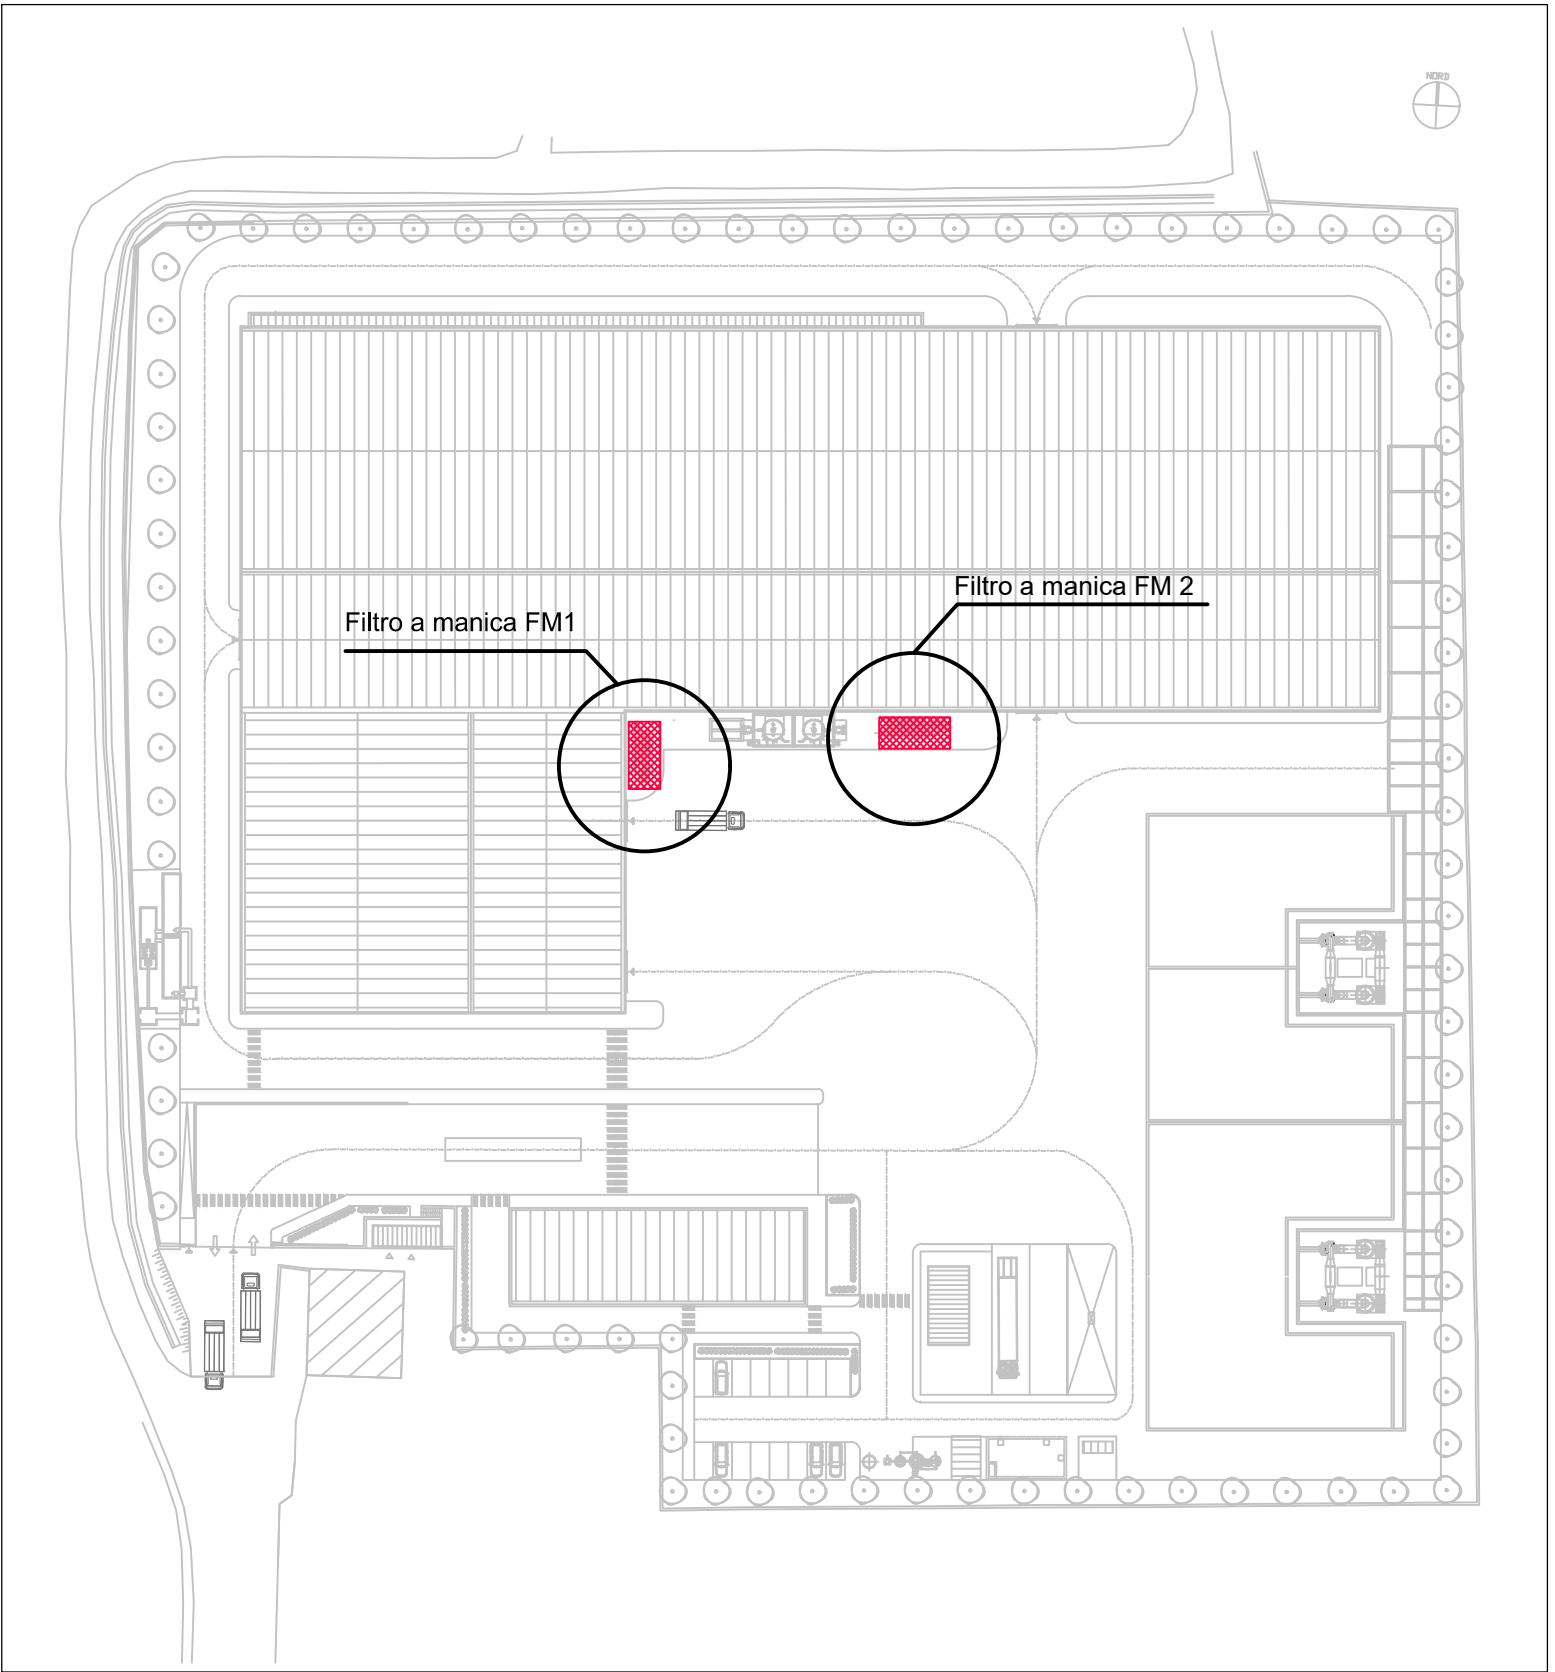



REGIONE CAMPANIA
GIUNTA REGIONALE DELLA CAMPANIA
STRUTTURA DI MISSIONE PER LO SMALTIMENTO DEI RIFIUTI STOCCATI IN BALLE

IMPIANTO DI COMPOSTAGGIO DELLA FRAZIONE ORGANICA DA RACCOLTA DIFFERENZIATA DA REALIZZARE PRESSO MARIGLIANO (NA)

ACCORDO QUADRO TRIENNALE PER L'AFFIDAMENTO DI SERVIZI DI INGEGNERIA E ARCHITETTURA - LOTTO 1
POR FESR 2014-2020 - ASSE 6 - AZIONE 6.1.3 - PROC. N. 2987A-SIA/18
CODICE CIG: 7332980C8D - CODICE CUP: B03G17013850006

PROGETTO DEFINITIVO

IM – IMPIANTI MECCANICI

SISTEMA TRATTAMENTO POLVERI – FILTRI A MANICHE
PLANIMETRIA – PARTICOLARI

COMMESSA	CODICE	ELABORATO	REV.	FOGLIO	SCALA	FORMATO
10317	0	PX	1	1	1:50/100	.DWG

RAGGRUPPAMENTO TEMPORANEO



ICARIA S.r.l.
Società di Ingegneria

MANDANTE

LOTTA S.p.A.
Ing. Roberto Lotta

MANDANTE

LOTTA S.p.A.
Ing. Roberto Lotta

IL RESPONSABILE DEL PROCEDIMENTO

Arch. Alessandro Sciappa

1	GENNAIO 2022	VALIDAZIONE PROGETTO DEFINITIVO	AS	VP	GV	VR
0 <th>GENNAIO 2022</th> <th>EMISSIONE</th> <th>AS</th> <th>VP</th> <th>GV</th> <th>VR</th>	GENNAIO 2022	EMISSIONE	AS	VP	GV	VR

REVISIONE DATA V

OGGETTO

REDAZIONE

VERIFICAZIONE

APPROVAZIONE

E' vietata la copia o la ristampa senza la permesso scritto dalla ICARIA S.r.l.