


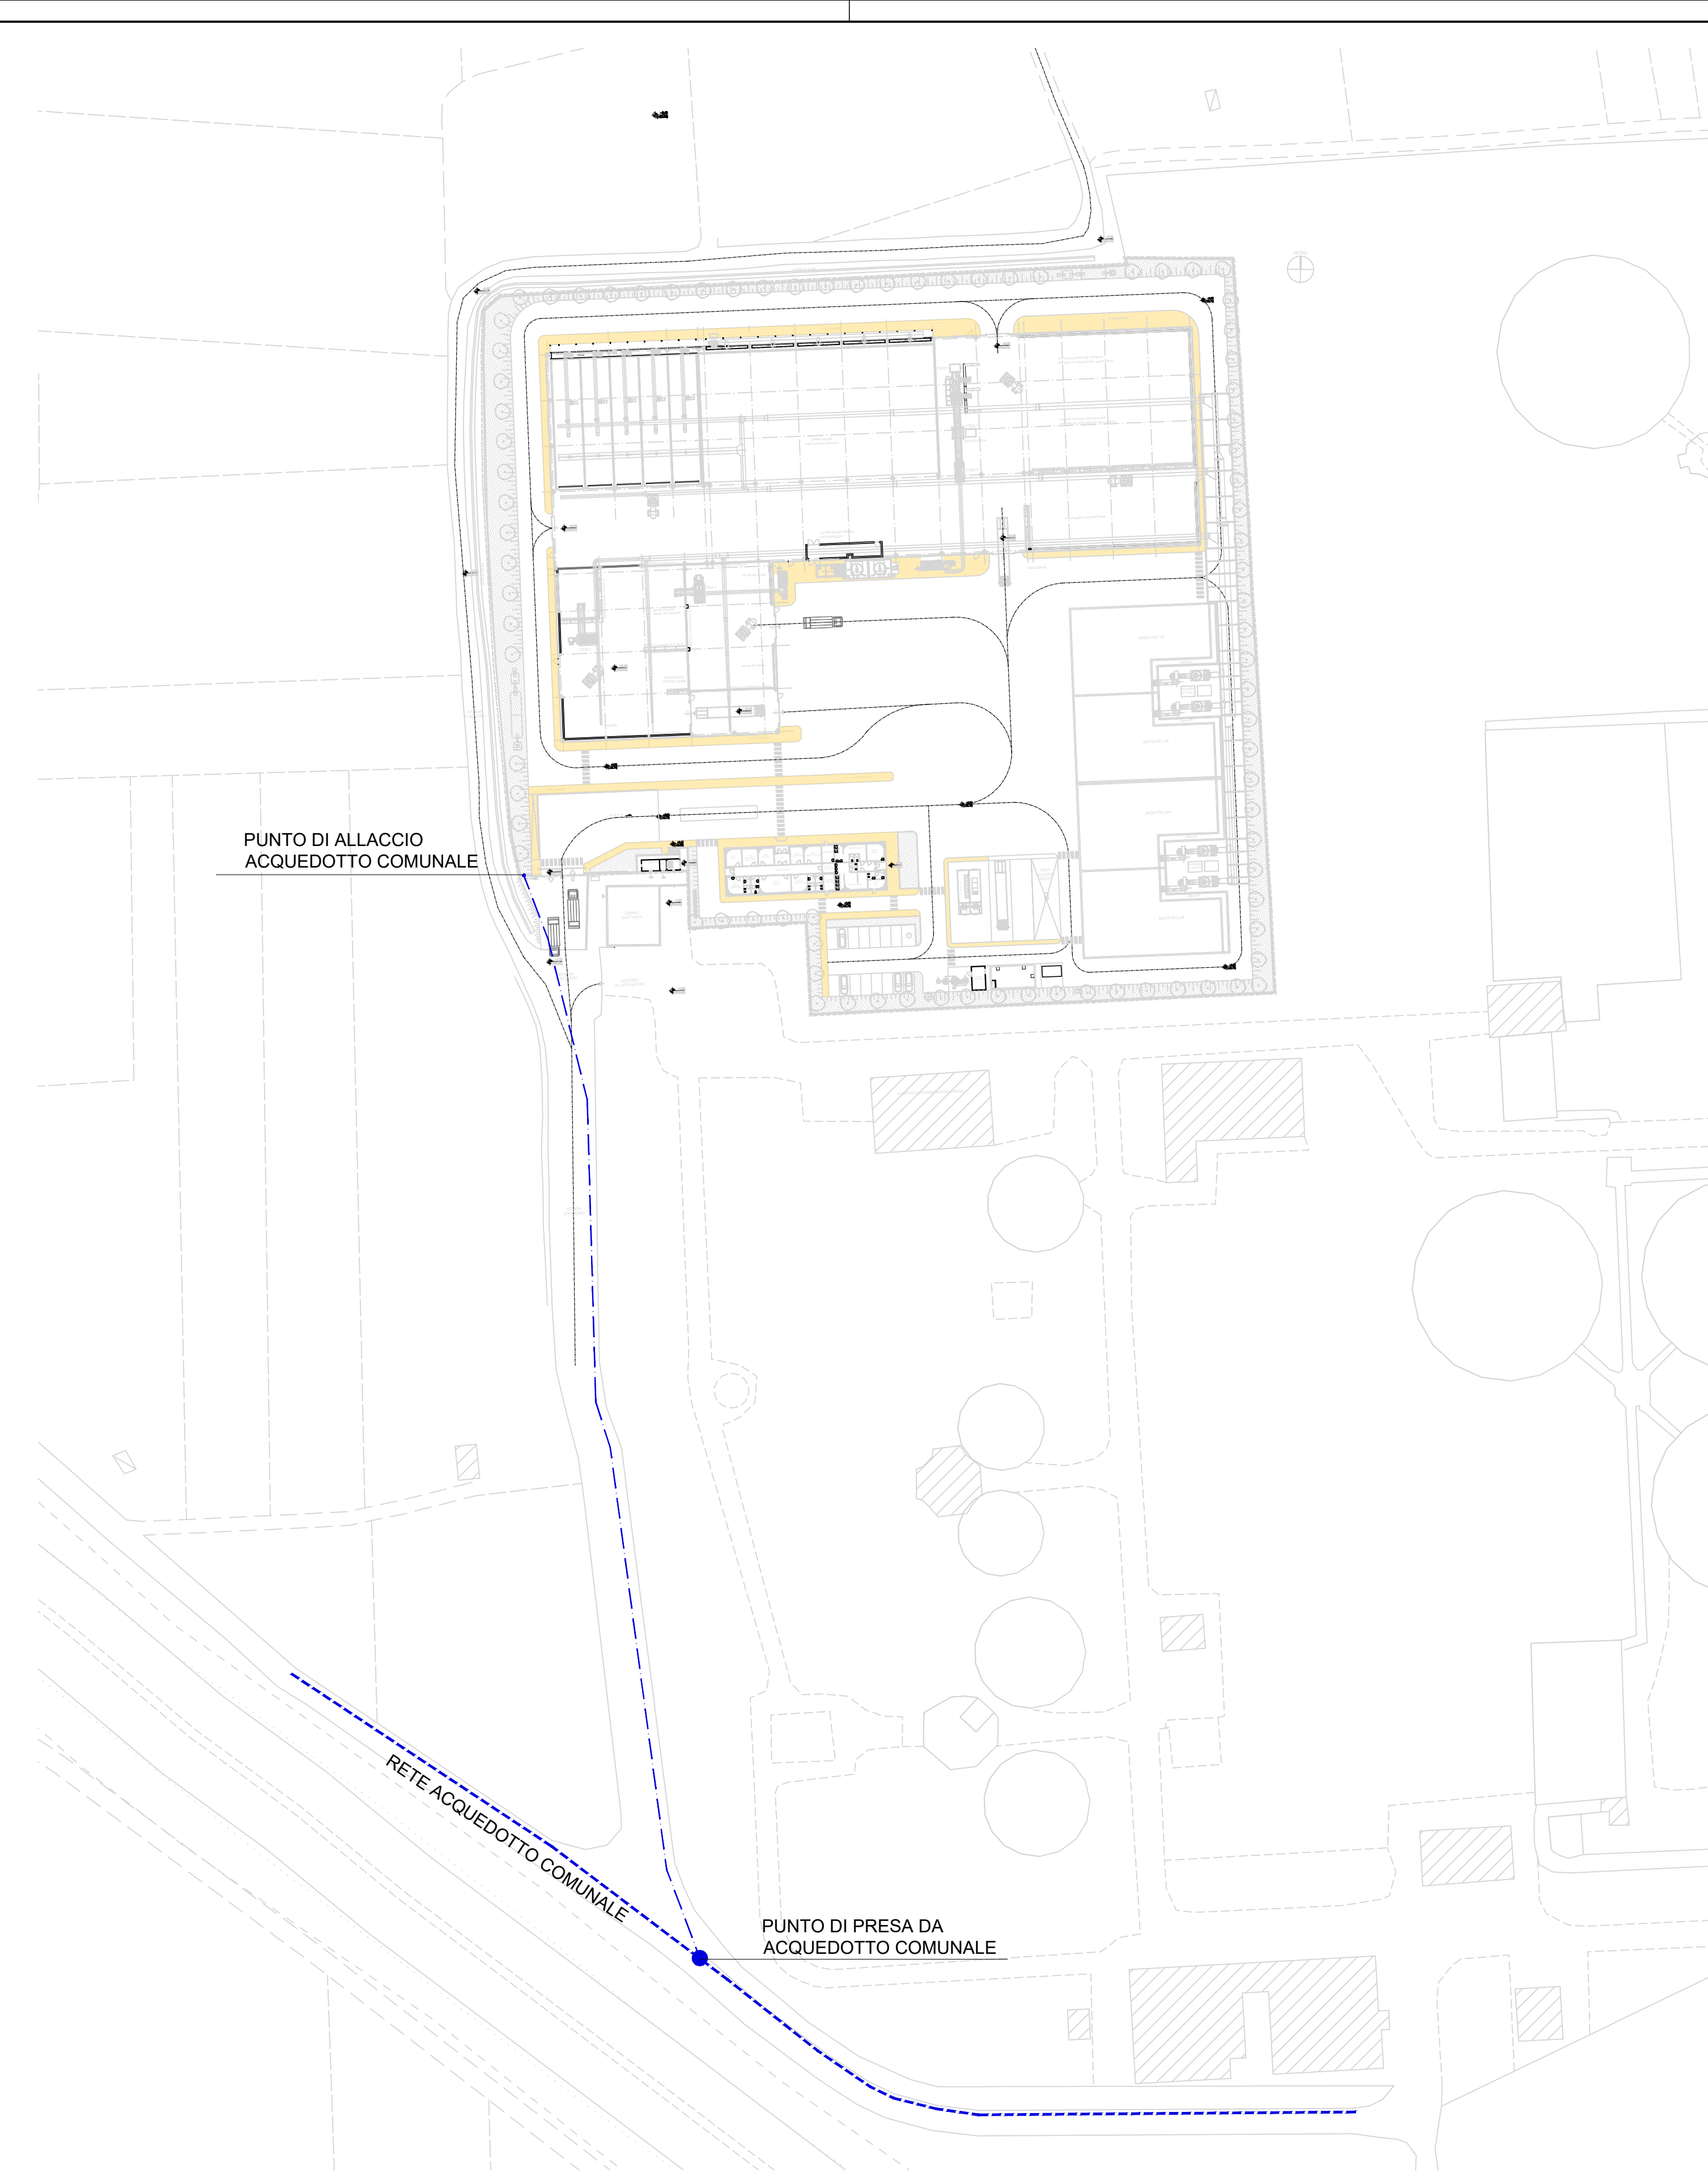

RETI TECNOLOGICHE ACQUE
LEGENDA

- Rete acquedotto comunale
- Nuova rete di allaccio alla linea acquedotto comunale
- Linea addizione da pozzo da realizzare
- Acque potabile
- Acqua servizi industriali
- Acqua irrigazione del verde
- Acqua di lavaggio automezzi
- Canale artificiale esistente
-  Piezometri esistenti S1 e S3
- Nuova rete acque meteoriche

3/100

10 (cm)

Ø = 0.5


Rifinito e riporto con materiali granulari selezionati

Allettamento in sabbia
sp. 10 cm

NOTA:

LA RETE IDRICA E' IN PRESSIONE; PERTANTO NON E' RICHiesta L'INDIVIDUAZIONE DELLA PENDENZA DI POSA DELLE TUBAZIONI.

INOLTRE NON SONO PREVISTE TUBAZIONI COIBENTATE.

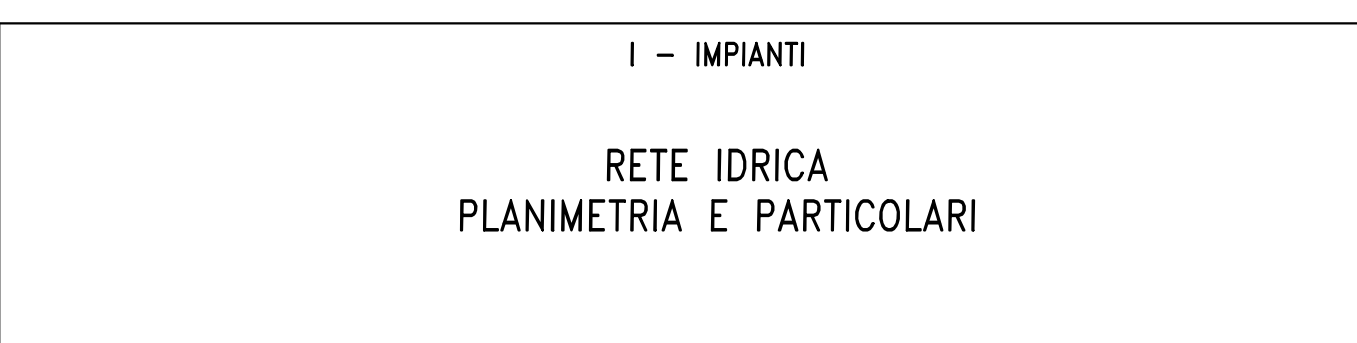	
REGIONE CAMPANIA GIUNTA REGIONALE DELLA CAMPANIA STRUTTURA DI MISSIONE PER LO SMALTIMENTO DEI RIFIUTI STOCCATI IN BALLE	
IMPIANTO DI COMPOSTAGGIO DELLA FRAZIONE ORGANICA DA RACCOLTA DIFFERENZIATA DA REALIZZARE PRESSO MARIGLIANO (NA)	
ACCORDO QUADRO TRIENNALE PER L'AFFIDAMENTO DI SERVIZI DI INGEGNERIA E ARCHITETTURA - LOTTO 1 POR FESR 2014-2020 - ASSISE 4-EDIZIONE 613 - PROC. N. 29574/A-5IA/18 CODICE CIG: G323860C2D - CODICE CUP: B32037103850006	
PROGETTO DEFINITIVO	
I - IMPIANTI	
RETE IDRICA PLANIMETRIA E PARTICOLARI	
	
<table border="1" style="width: 100%; border-collapse: collapse;"> <tr> <td style="width: 25%;">10177</td> <td style="width: 25%;">01</td> <td style="width: 25%;">PL</td> <td style="width: 25%;">_068</td> </tr> <tr> <td>COMMESSA</td> <td colspan="3">CODICE ELABORATO</td> </tr> </table>	10177	01	PL	_068	COMMESSA	CODICE ELABORATO			<table border="1" style="width: 100%; border-collapse: collapse;"> <tr> <td style="width: 25%;">2</td> <td style="width: 25%;">11</td> <td style="width: 25%;">11</td> <td style="width: 25%;">1</td> </tr> <tr> <td>REV.</td> <td colspan="3">FOGLIO</td> </tr> </table> 1:250/1000 .DWG SCALA FORMATO	2	11	11	1	REV.	FOGLIO	
10177	01	PL	_068	
COMMESSA	CODICE ELABORATO	
2	11	11	1	
REV.	FOGLIO	
RAGGRUPPAMENTO TEMPORANEO	
CAPOGRUPPO MANCIATARIO  ICARIA a.s.r.l. Società di Ingegneria	MANDANTE MANDATARIA  LOTTA S.p.A.	
ICARIA srl SOCIETÀ DI INGEGNERIA VIA PIEMONTE 30/38A - 80138 NAPOLI (NA) Tel. +39 081 242 21 25 - Fax +39 081 242 21 26 www.icaria.it - C.F. 01680490611	Arch. Alessandro Scaglione Via dei Fiumi, 14 - 80138 - Napoli Tel. +39 081 242 21 25 - Fax +39 081 242 21 26 C.F. 01680490611 P.E.C. a.ingegner@icaria.it P.E.C. a.ingegner@icaria.it	
	
ROTISCANTI	
	
