
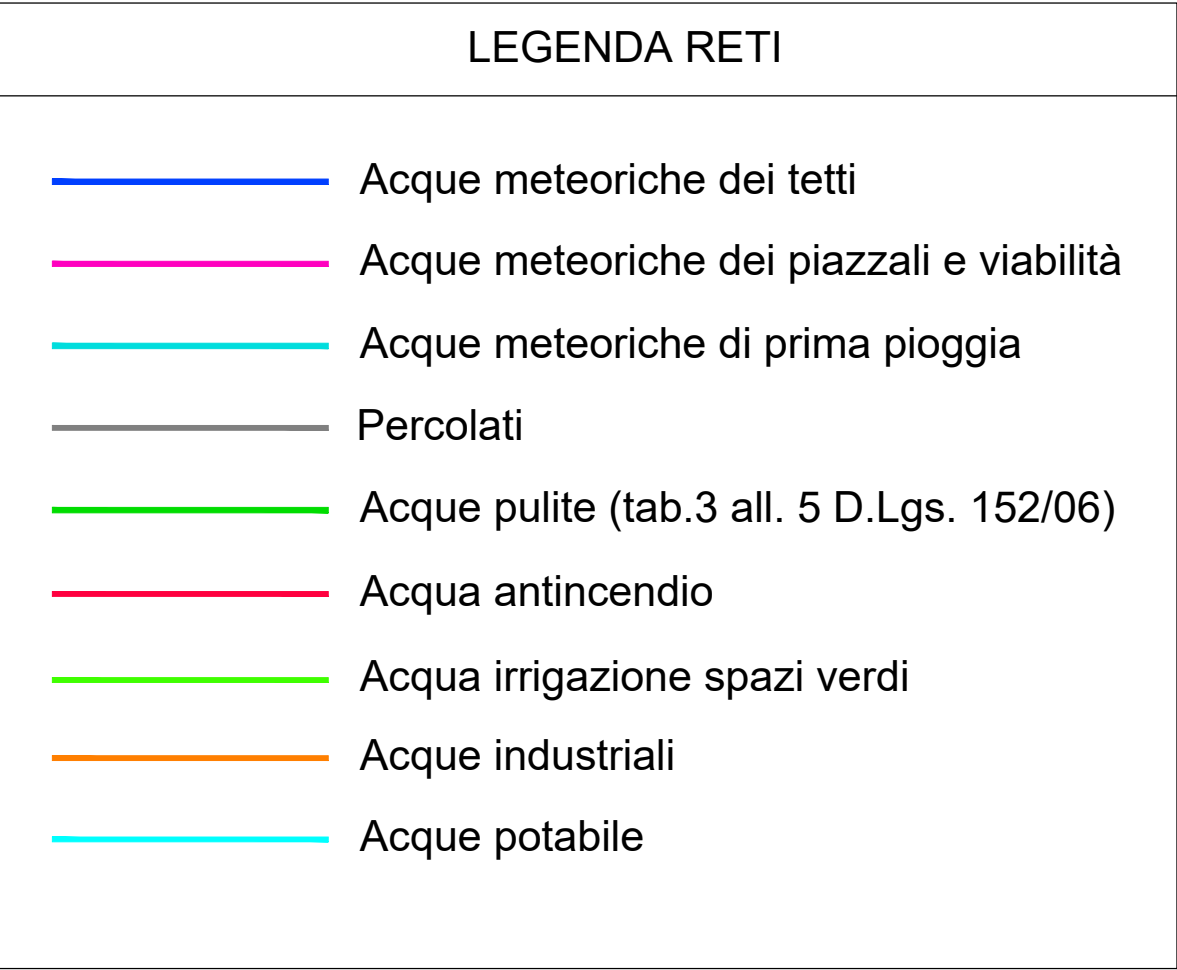


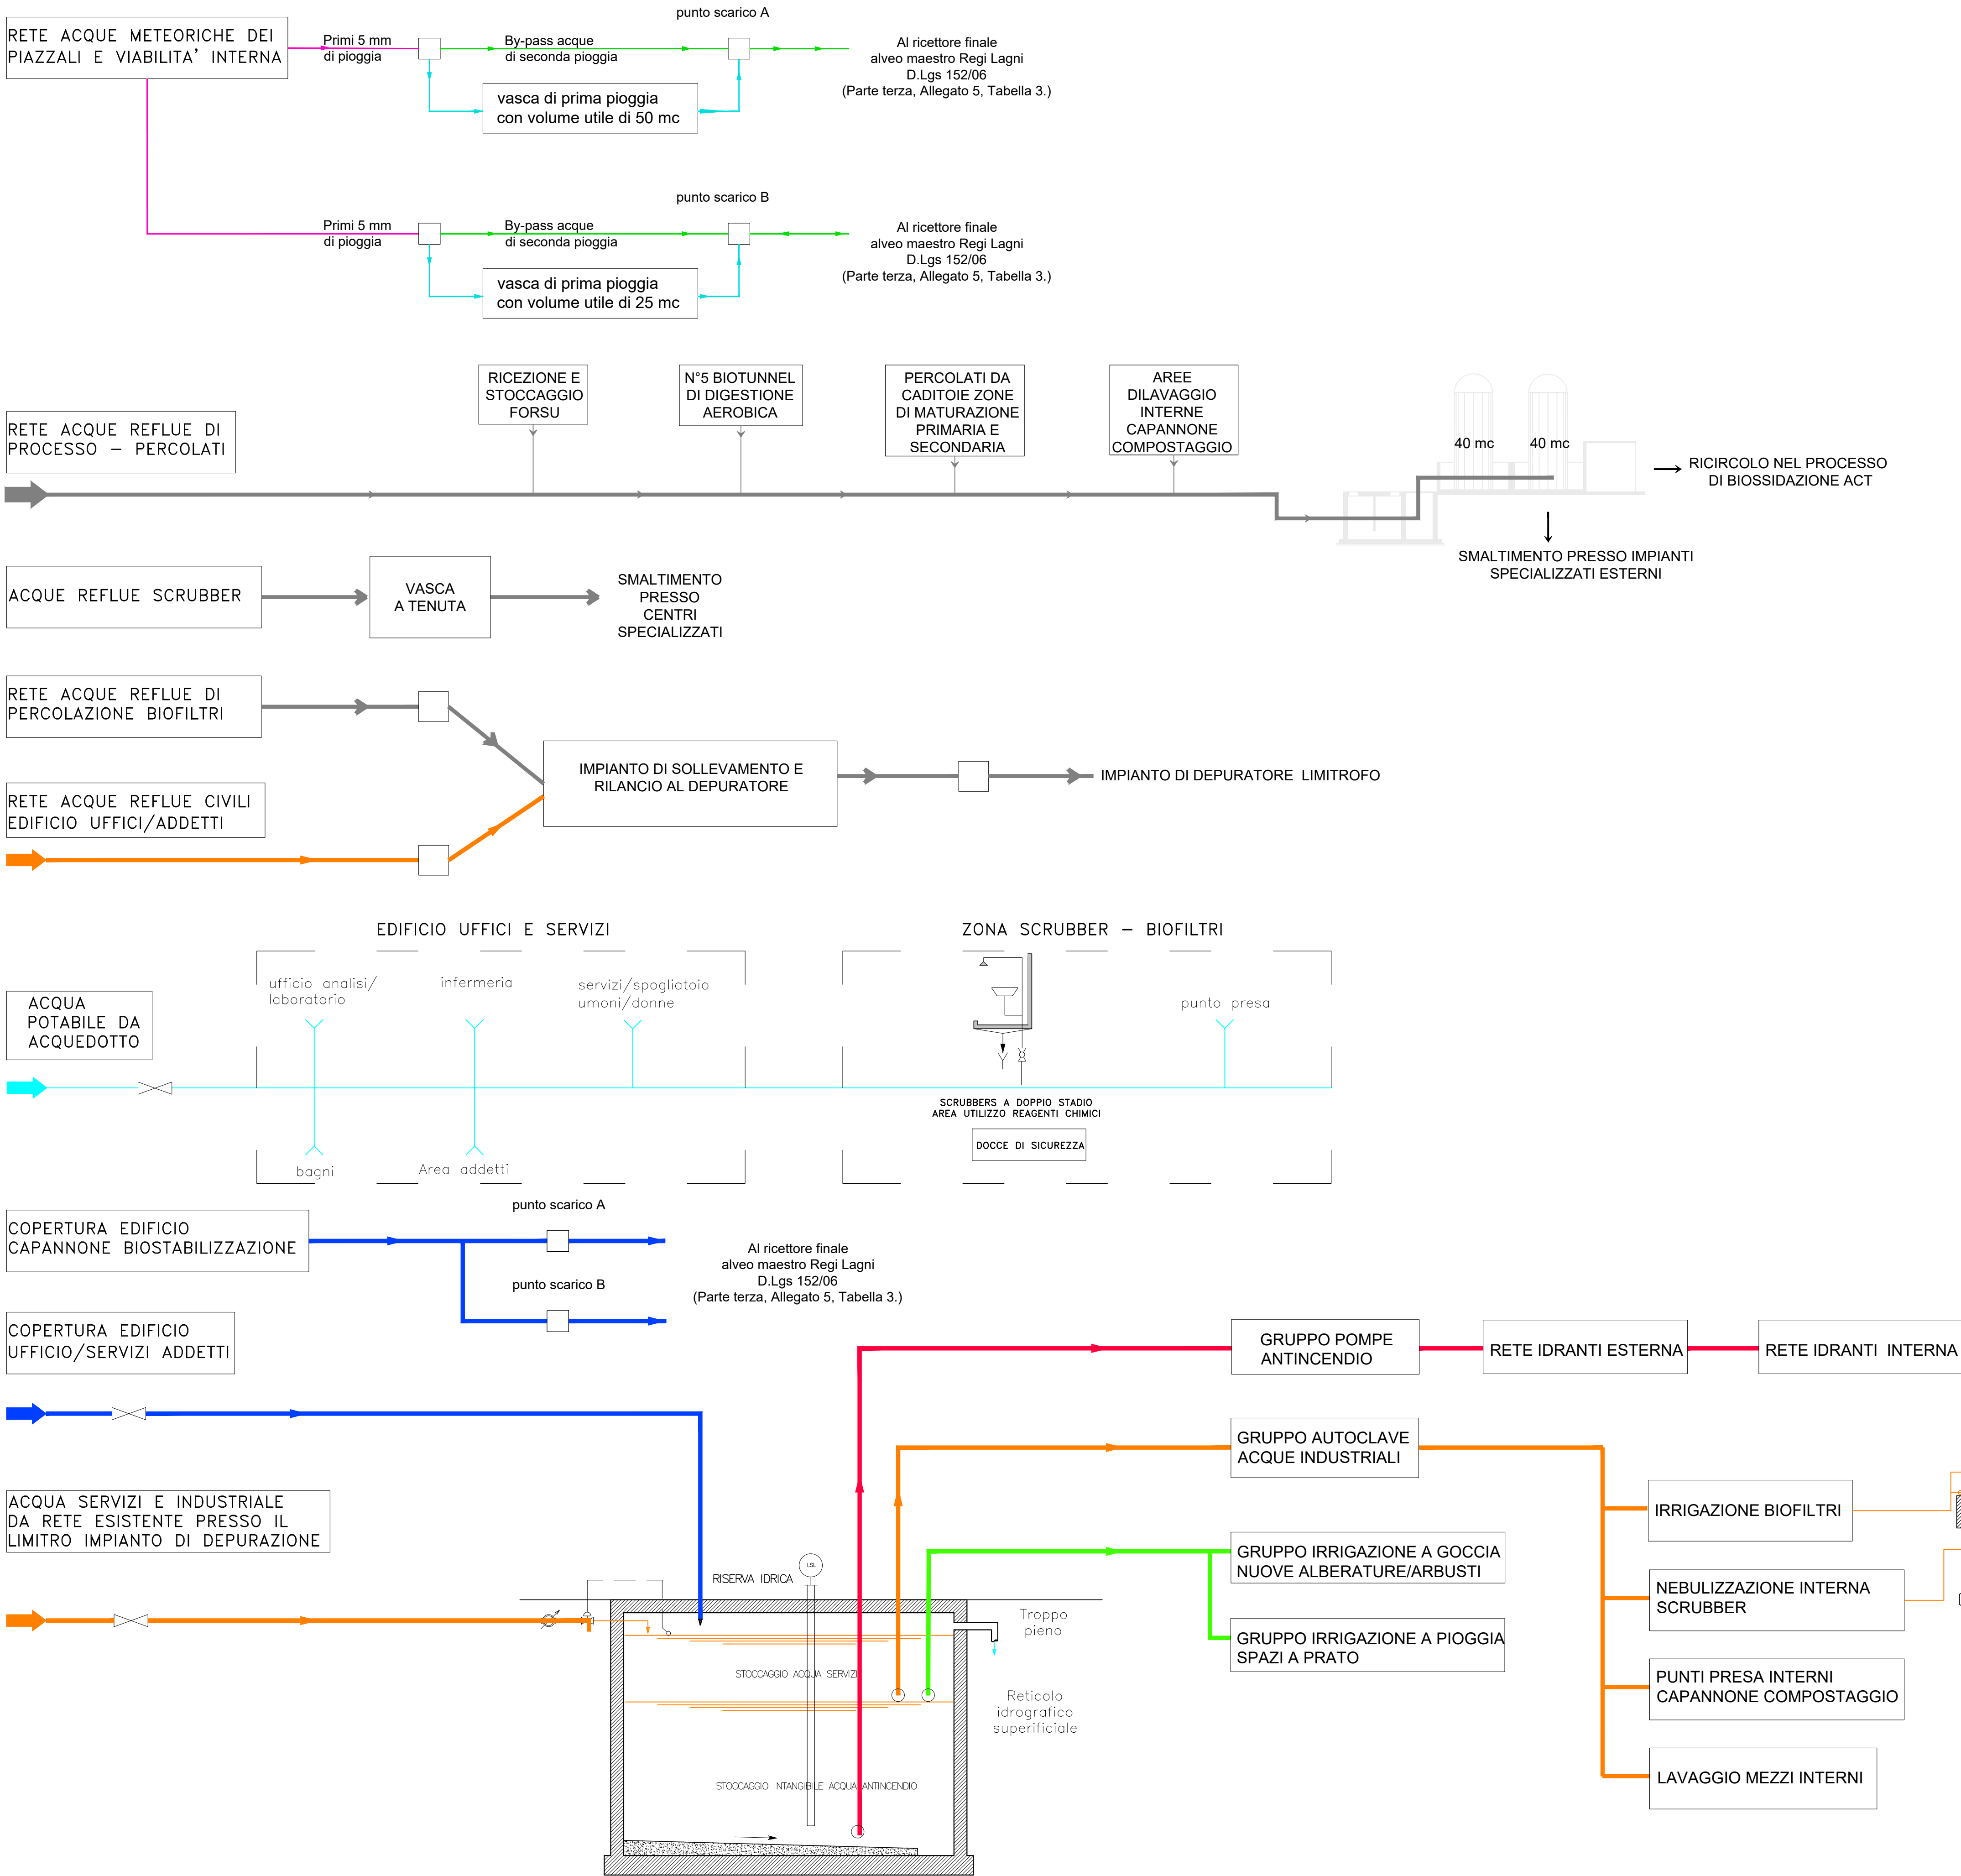

REGIONE CAMPANIA
GIUNTA REGIONALE DELLA CAMPANIA
 STRUTTURA DI MISSIONE PER LO SMALTIMENTO DEI RIFIUTI STOCCATI IN BALLE

IMPIANTO DI COMPOSTAGGIO DELLA FRAZIONE ORGANICA DA RACCOLTA DIFFERENZIATA DA REALIZZARE PRESSO MARIGLIANO (NA)

ACCORDO QUADRO TRIENNALE PER L'AFFIDAMENTO DI SERVIZI DI INGEGNERIA E ARCHITETTURA - LOTTO 1
 POR FESR 2014-2020 - ASSE 6 - AZIONE 6.1.3. - PROC. N. 2597/A-SIA/18
 CODICE CIG: 7332580C6D - CODICE CUP: B23G17013850006

PROGETTO DEFINITIVO

I - IMPIANTI

P&I - CICLO DELLE ACQUE

1097	D	1	SK	102	1	11	DI	11	-	.DWG	
COMMESSA	CODICE	ELABORATO	REV.	FOGLIO	SCALA	FORMATO					

RAGGRUPPAMENTO TEMPORANEO

CAPOGRUPPO MANDATARIA

ICARIA
Società di Ingegneria

ICARIA srl
SOCIETÀ DI INGEGNERIA

VIALE ROMA, 8 - 00186 ROMA (RM)
 Tel. 06-52973222, Fax 06-52973223
 www.icaria.it

MANDANTE

INGEGNERIA
S.r.l.

Quartier Ingegneria S.p.A.
 Piazza G. Basso, 10 - 00186 ROMA
 Tel. 06-52973222, Fax 06-52973223
 C.F. 02058271001
 PEC: ingegneri@ingegneri.it

MANDANTE

INGEGNERIA
S.p.A.

Via del Fiume, n. 14 - 00186 ROMA
 Tel. 06-52973222, Fax 06-52973223
 C.F. 02058271001
 PEC: c.s.r@ingegneri.it

IL RESPONSABILE DEL PROCEDIMENTO

Arch. Alessandro Scialoja

1	GENNAIO 2022	VALIDAZIONE PROGETTO DEFINITIVO	AS	AS	GV	VR
0	GENNAIO 2020	EMISSIONE	AS	AS	GV	VR
REVISIONE	DATA	OGGETTO	REDATTO	VERIFICATO	APPROVATO	AUTORIZZATO

E' vietata ai sensi di legge la divulgazione e la riproduzione del presente disegno senza la preventiva autorizzazione