



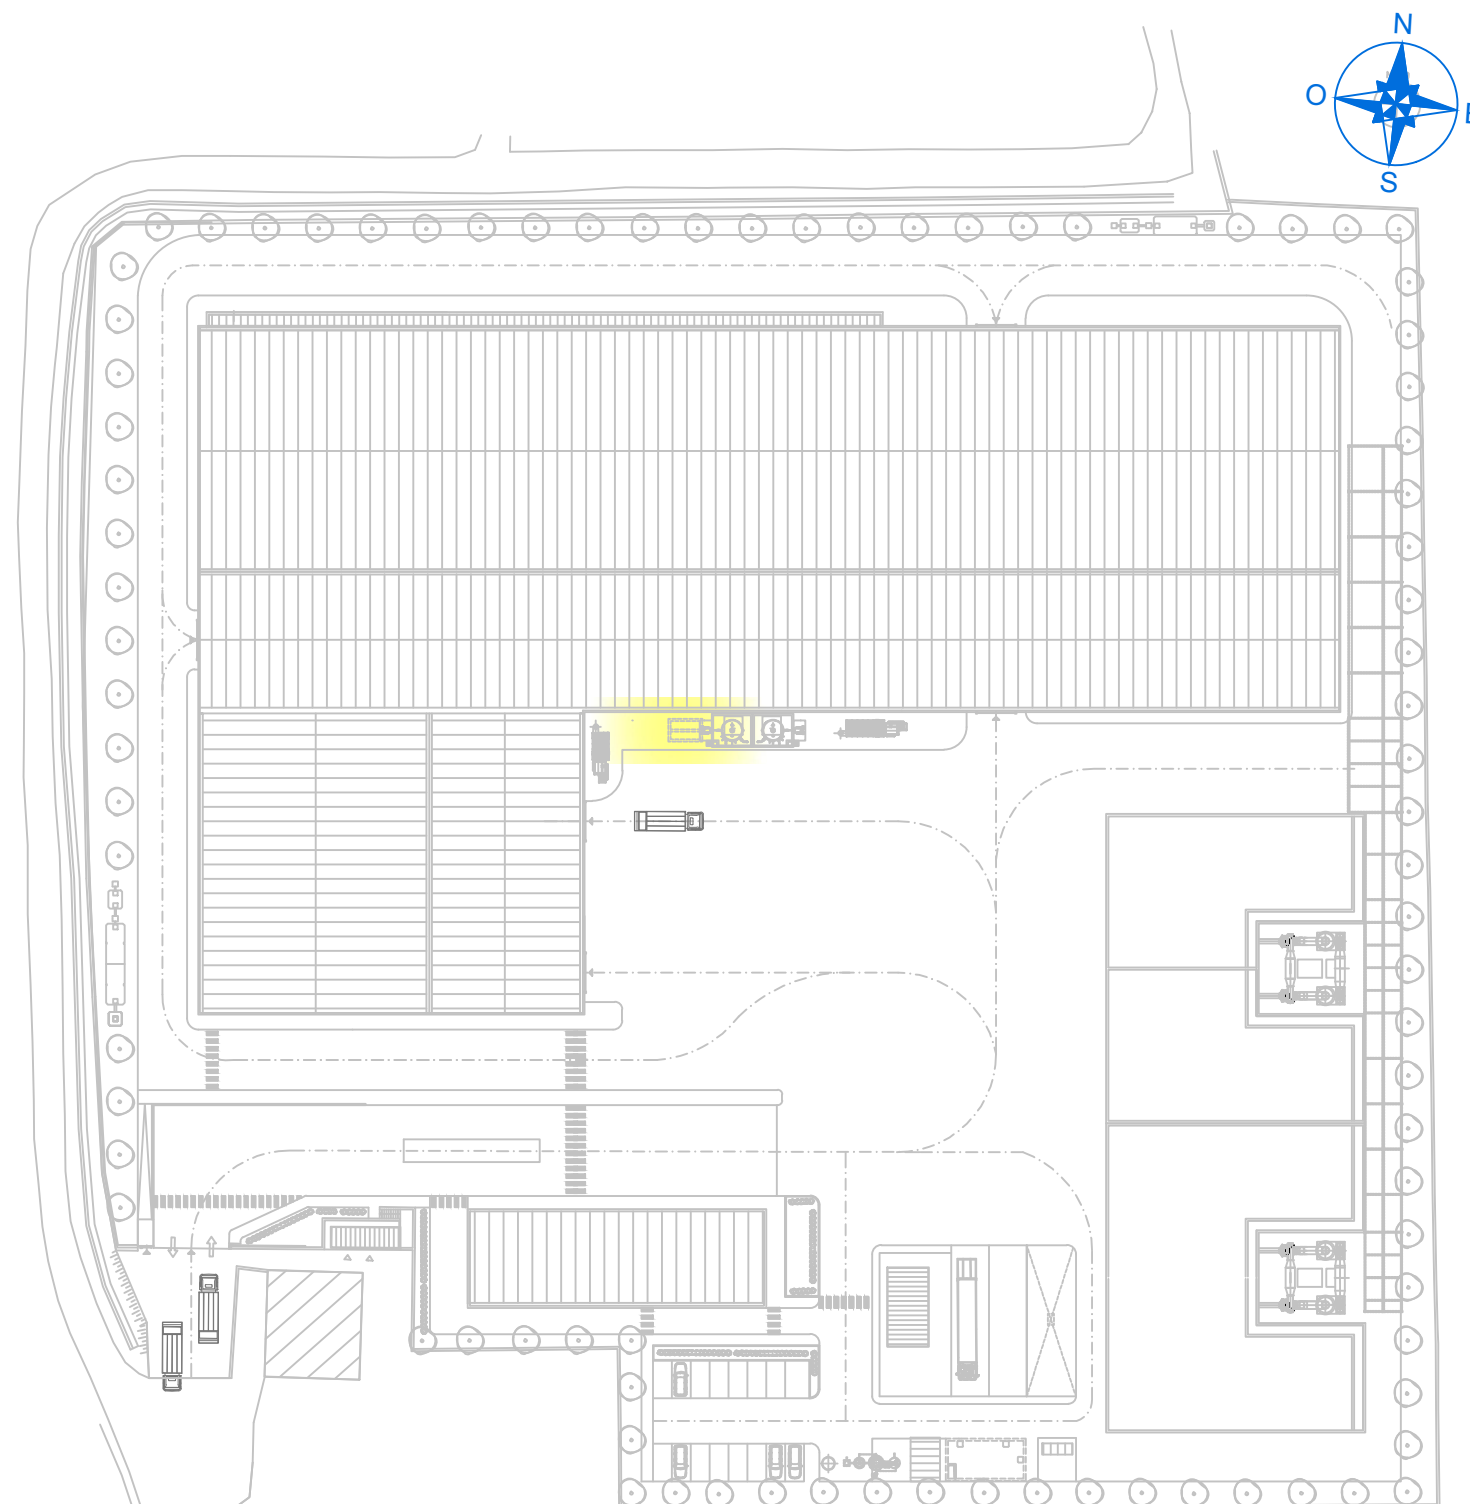

PLANIMETRIA DI RIFERIMENTO

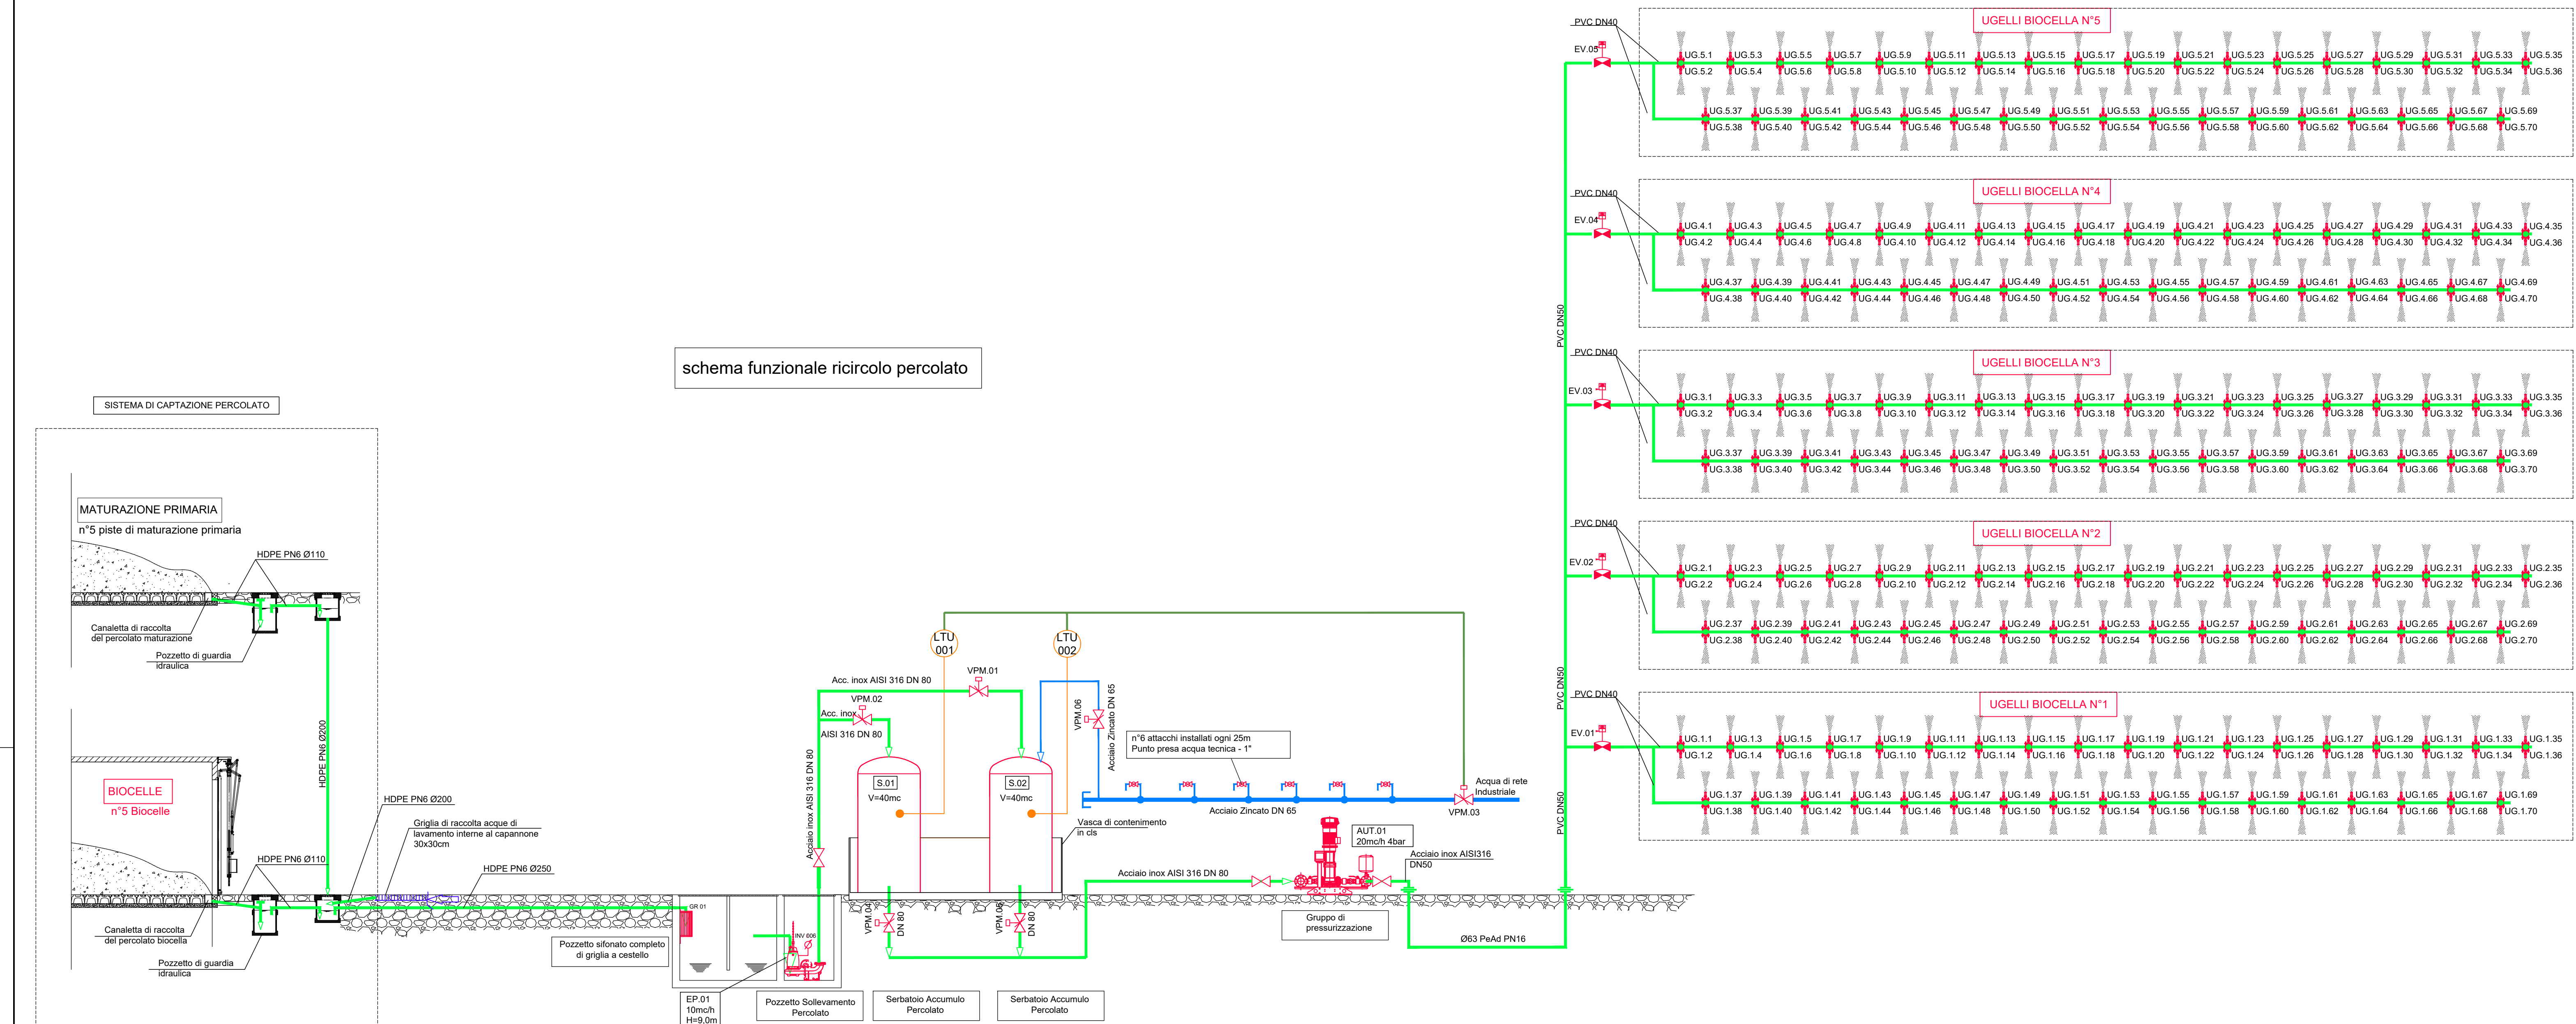

LEGENDA APPARECCHIATURE	
GR.01	GRIGLIA A GESTELLO FISSA IN ACCIAIO INOX PERCOLATO
EP.01	ELETTROPOMPA SOLLEVAMENTO PERCOLATO
INV.06	INVERTER AZIONAMENTO EP.01
S.01	SERBATOIO AZIONAMENTO PERCOLATO
S.02	SERBATOIO ACQUE DI REINTEGRO
AUT.01	GRUPPO DI PRESSURIZZAZIONE LINEA DI RICIRCOLO PERCOLATO
VP.M.01	VALVOLA PNEUMATICA A FARFALLA DN80 DI INTERCETTAZIONE LINEA PERCOLATO AL SERBATOIO DI REINTEGRO PERCOLATO
VP.M.02	VALVOLA PNEUMATICA A FARFALLA DN80 DI INTERCETTAZIONE LINEA PERCOLATO AL SERBATOIO DI ACCUMULO PERCOLATO
VP.M.03	VALVOLA PNEUMATICA A FARFALLA DN80 INTERCETTAZIONE TUBAZIONE ARRIVO ACQUA INDUSTRIALE
VP.M.04	VALVOLA PNEUMATICA A FARFALLA DN80 DI INTERCETTAZIONE LINEA PERCOLATO DAL SERBATOIO DI ACCUMULO PERCOLATO
VP.M.05	VALVOLA PNEUMATICA A FARFALLA DN80 DI INTERCETTAZIONE LINEA PERCOLATO DAL SERBATOIO REINTEGRO ACQUA TECNICA
VP.M.06	VALVOLA PNEUMATICA A FARFALLA DN80 DI INTERCETTAZIONE LINEA ACQUA TECNICA AL SERBATOIO REINTEGRO
EV.01	ELETTROVALVOLA DN40 RICIRCOLO PERMEATO BICOCELLA N°1
EV.02	ELETTROVALVOLA DN40 RICIRCOLO PERMEATO BICOCELLA N°2
EV.03	ELETTROVALVOLA DN40 RICIRCOLO PERMEATO BICOCELLA N°3
EV.04	ELETTROVALVOLA DN40 RICIRCOLO PERMEATO BICOCELLA N°4
EV.05	ELETTROVALVOLA DN40 RICIRCOLO PERMEATO BICOCELLA N°5
UG.1.01 - UG.1.70	UGELLI UNIFICATORI 3/8" BICOCELLA N°1
UG.2.01 - UG.2.70	UGELLI UNIFICATORI 3/8" BICOCELLA N°2
UG.3.01 - UG.3.70	UGELLI UNIFICATORI 3/8" BICOCELLA N°3
UG.4.01 - UG.4.70	UGELLI UNIFICATORI 3/8" BICOCELLA N°4
UG.5.01 - UG.5.70	UGELLI UNIFICATORI 3/8" BICOCELLA N°5

LEGENDA STRUMENTI		
SERBATOIO ACCUMULO PERCOLATO		
	Misura di livello ad ultrasuoni	LTU.001
SERBATOIO ACCUMULO ACQUA DI REINTEGRO		
	Misura di livello ad ultrasuoni	LTU.002

LEGENDA LINEE e SIMBOLI	
	Linea Acqua industriale
	Linea Percolato
	Valvola a farfalla pneumatica
	Rubinetto a sfera 1"
	Elettrovalvola
	Valvola di intercettazione a sfera
	Valvola di ritegno
	Coppia di ugelli da 3/8" umidificatori - ricircolo percolato
LTU 002	Sonda di livello ad ultrasuoni
	Apparecchiature elettromeccaniche di progetto






PROGETTO DEFINITIVO

1 - IMPIANT

P&I – GESTIONE PERCOLATI E RICIRCOLO IN FASE ACT

1097	D	I	SK	.03	1	1	DI	1	-	.DWG
COMMESSA	CODICE	ELABORATO			REV.		FOGLIO		SCALA	FORMATO

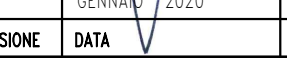RAGGRUPPAMENTO TEMPORANEO							
CAPOGRUPPO MANDATARIA		MANDANTE		MANDANTE		IL RESPONSABILE DEL PROCEDIMENTO	
 ICARIA e.r.l. Società di Ingegneria		 Gongelo & s.r.l.		 LST Ingegneria S.p.A.		Arch. Alessandro Scialoja	
ICARIA srl SOCIETÀ DI INGEGNERIA Via Cavour n. 30 - 00186 Roma (CIVITA) Tel. (+39) 06-5796111 Fax (+39) 06-5796117 E-mail: c.f. @ icaria.it P.IVA 01500941009 www.icaria.it P.IVA 01500941009		Quanto Ingegnere Prodotto da ICARIA e.r.l. Tel. (+39) 06-5796111 Fax (+39) 06-5796117 E-mail: c.f. @ icaria.it P.IVA 01500941009		Lst-Ingegneria Spa Via del Fiume, n. 14 - 00186 - Roma Tel. (+39) 06-5796117 Fax (+39) 06-5796121 E-mail: c.f. @ lsi-engineering.com P.IVA 01500941009			
		DOTT. ING. VACCÀ GIUSEPPE INGEGNERE ALLIATO ALBO INGEGERI DELLA PROV. DI ROMA N° 1478					
I	GENNAIO	VALIDAZIONE PROGETTO DEFINITIVO	IF	AS	GV	VR	
D	GENNAIO 2020	EMISSIONE	IF	AS	GV	VR	
REVISIONE	DATA	OGETTO	REDATTO	VERIFICATO	APPROVATO	AUTORIZZATO	

E' vietato il copia o stampo di legge la divulgazione e la riproduzione del presente disegno senza la preventiva autorizzazione