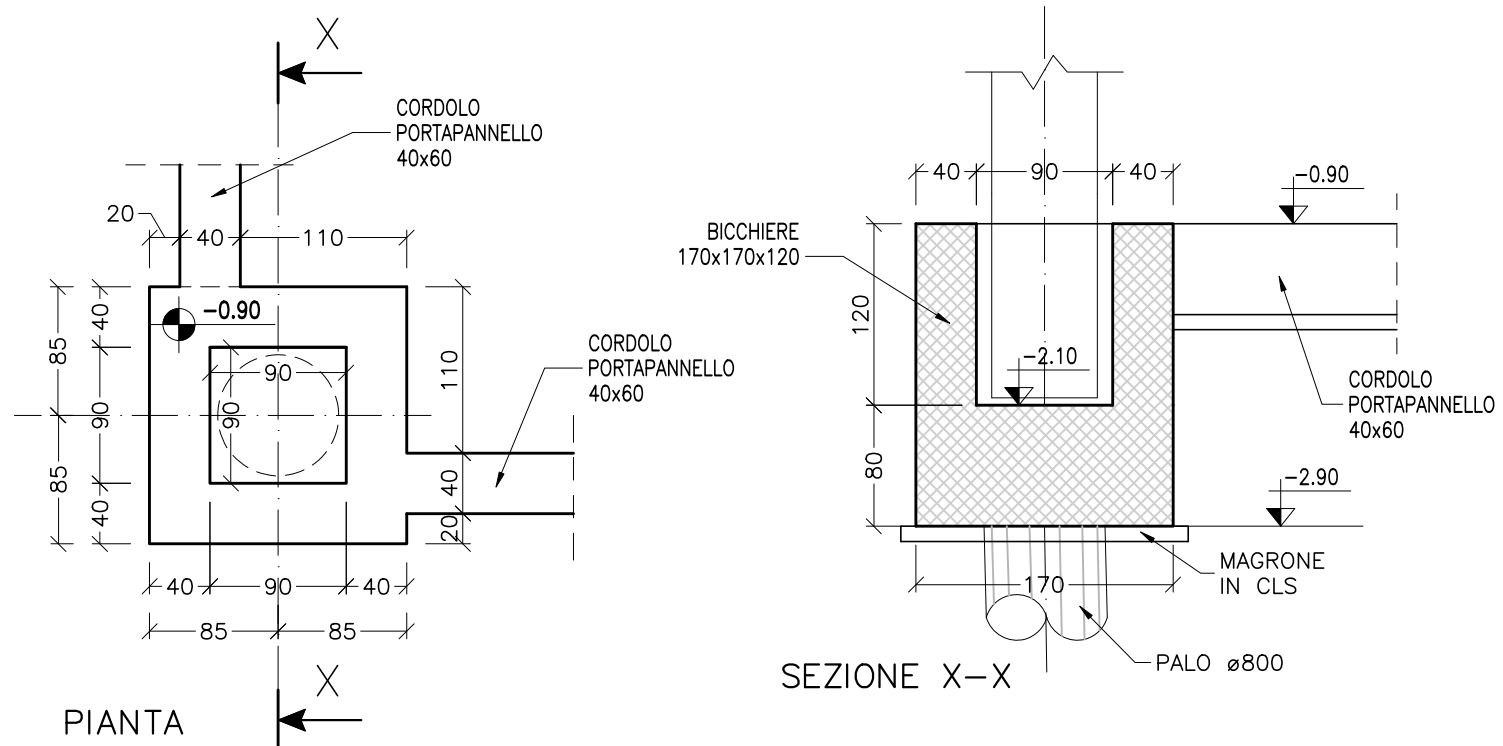


CON PORTAPANNELLO
: 50[illegible]






Table:

Q	Descrizione	Q	Descrizione
1	6+6420 L=297 IN ENTRAMBE DI INDIRIZIONI	3	6+4420 L=917 4+4 NEGLI ANGOLI 4 SULLE PARETI
2	1+1+916 L=361 DI PARETI	4	4x16x16 L=400









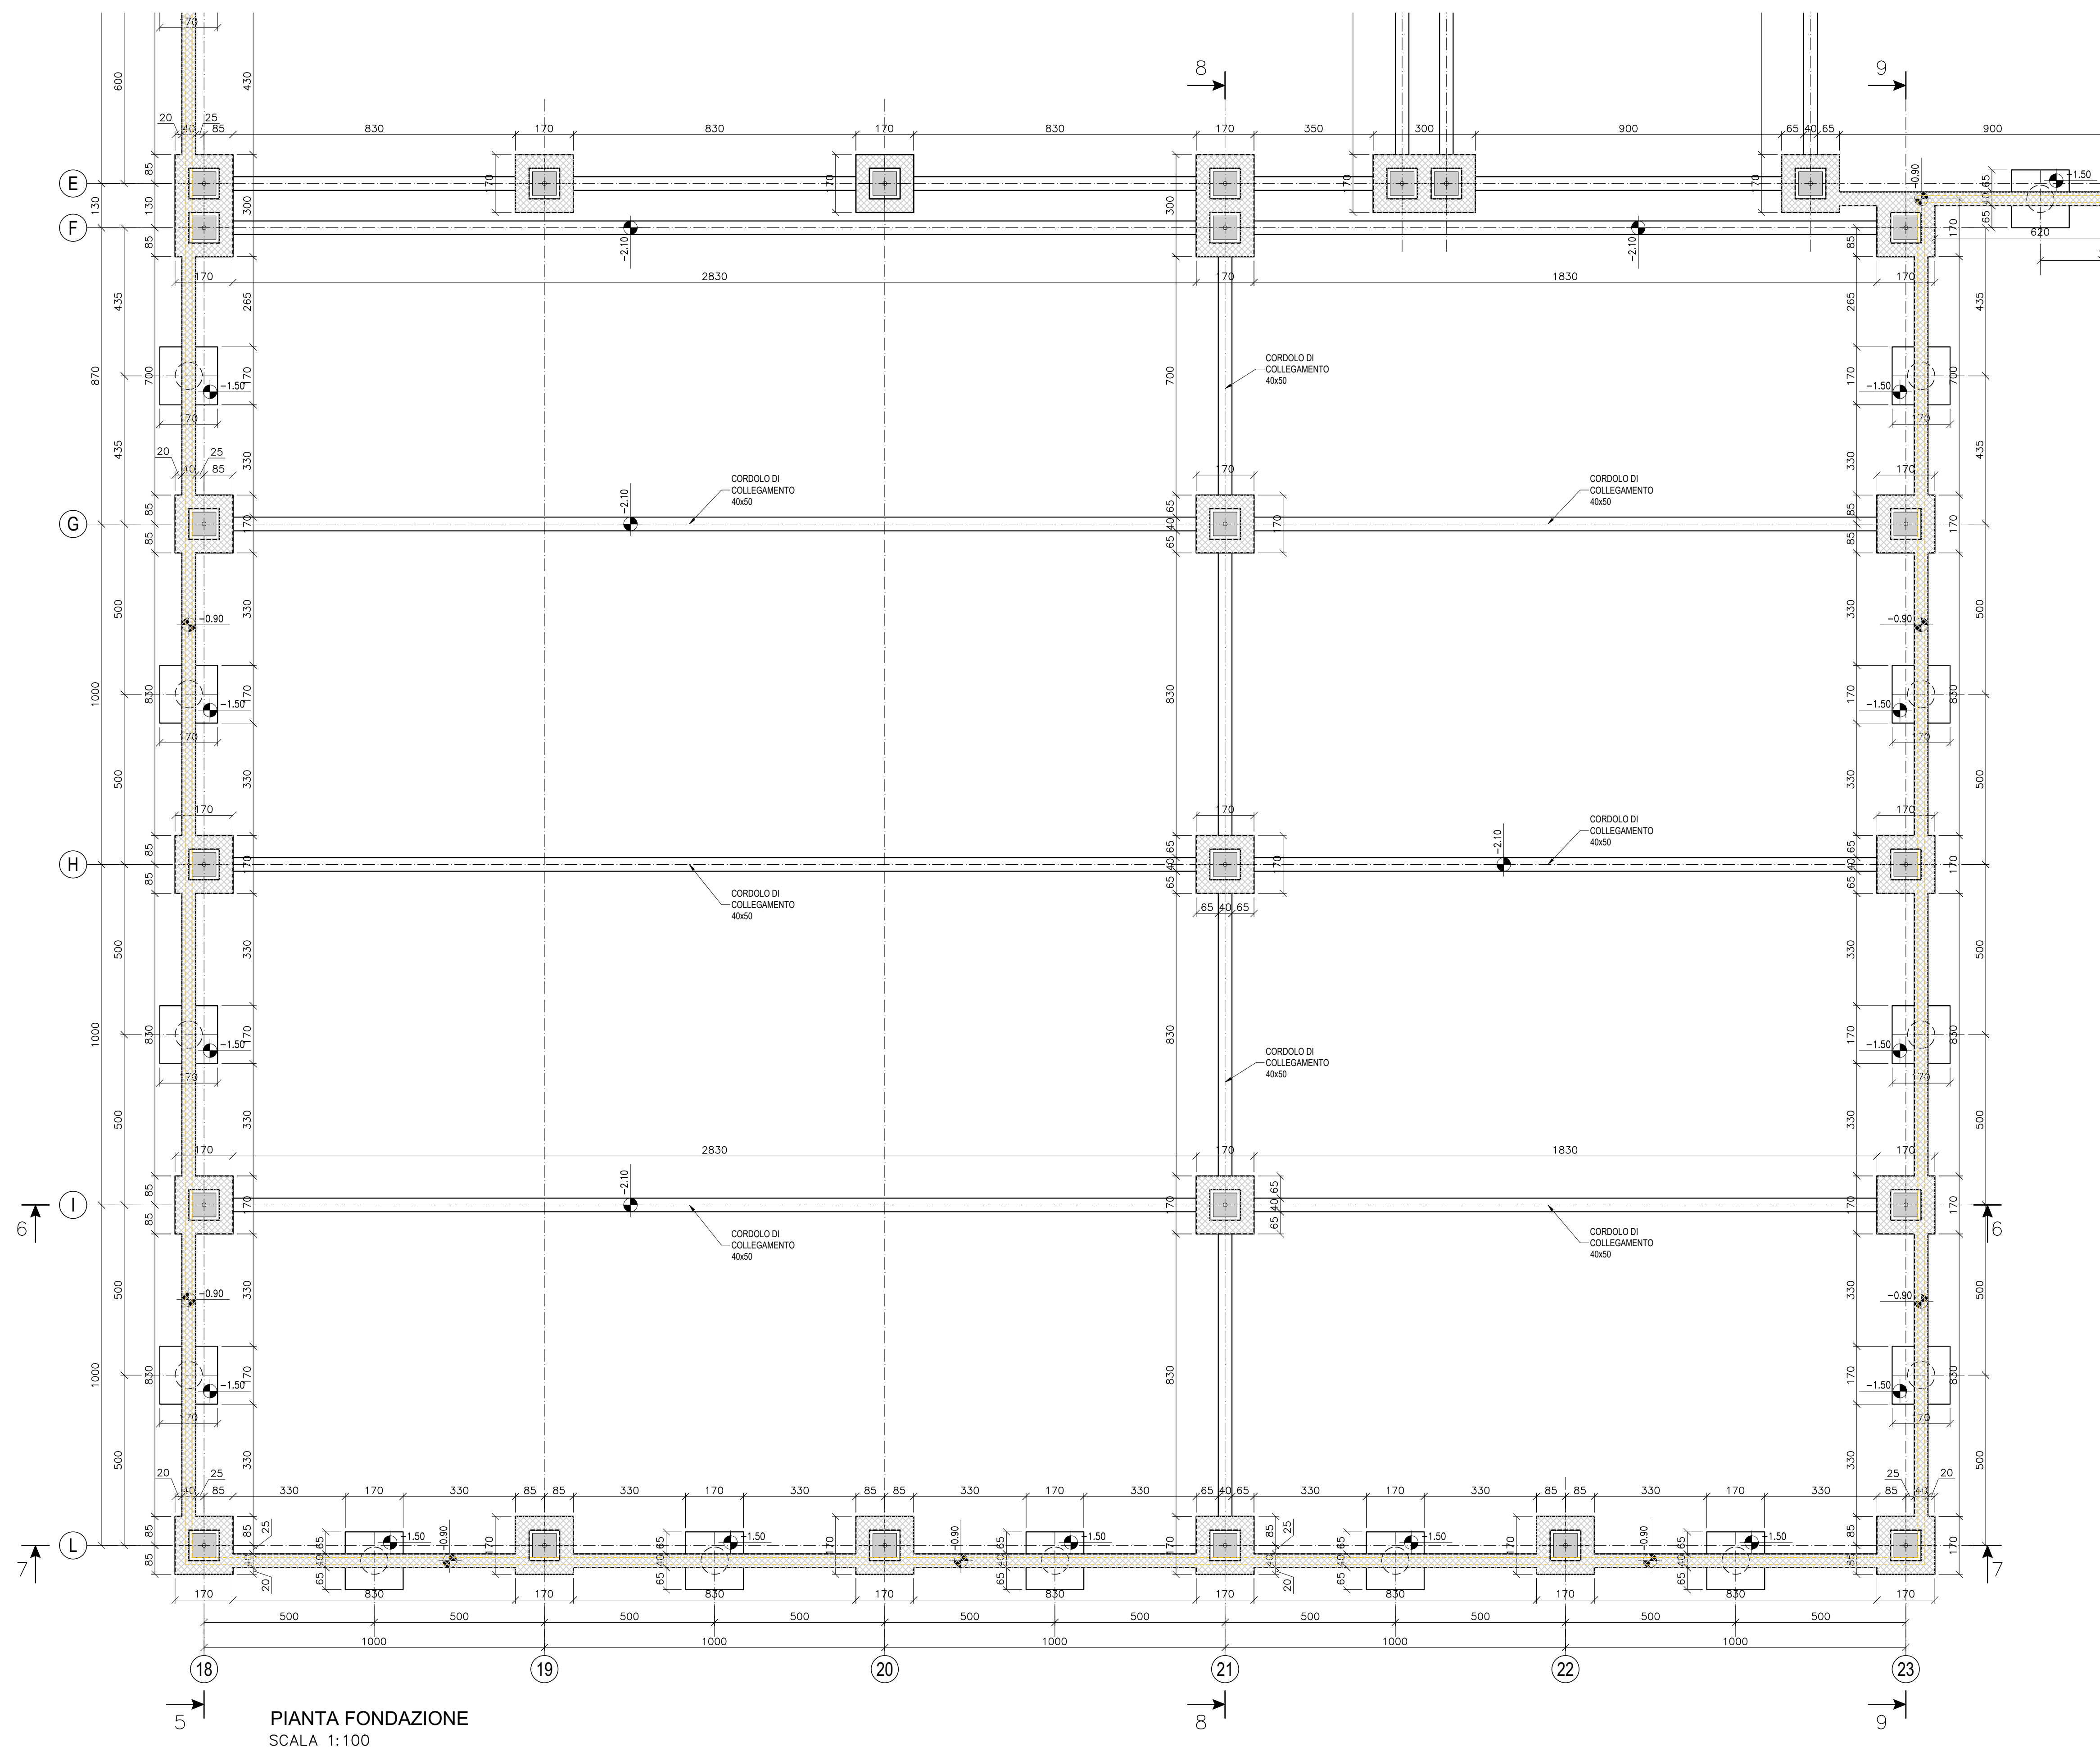

CALCESTRUZZO
- MACRONE PER REGOLARIZZAZIONE PIANO DI POSA
CALCESTRUZZO C12/15 (Rck=15 MPa)

- CALCESTRUZZO TIPO 1
(FONDAZIONI IN GENERALE)
CALCESTRUZZO C25/30 (Rck=30) - CLASSE DI ESPOSIZIONE XC2
MASSIMO A/C = 0.60 - CONTENUTO MINIMO DI CEMENTO = 30 kg/m³
Dmax aggregato = 20 mm
CLASSE DI CONSISTENZA = S4

- CALCESTRUZZO TIPO 2
(ELEVAZIONI DI STRUTTURE ESISTENTI NON A CONTATTO CON RIFIUTI, PERICOLO LIQUAMI ED ASSIMILATI)
CALCESTRUZZO C32/40 (Rck=40) - CLASSE DI ESPOSIZIONE XC4
MASSIMO A/C = 0.50 - CONTENUTO MINIMO DI CEMENTO = 340 kg/m³
Dmax aggregato = 20 mm - CLASSE DI CONSISTENZA S4

- CALCESTRUZZO TIPO 3
(FONDAZIONI ED ELEVAZIONI DI STRUTTURE A CONTATTO CON RIFIUTI, PERICOLO, LIQUAMI ED ASSIMILATI)
CALCESTRUZZO C35/45 (Rck=45) - CLASSE DI ESPOSIZIONE XC3
MASSIMO A/C = 0.45 - CONTENUTO MINIMO DI CEMENTO = 360 kg/m³
Dmax aggregato = 20 mm - CLASSE DI CONSISTENZA S4

- CORRIERE NETTO STRUTTURE DI FONDAZIONE 5 cm
- CORRIERE NETTO STRUTTURE IN ELEVAZIONE 5 cm

ACCIAIO PER CALCESTRUZZO ARMATO
- TUTTE LE STRUTTURE
ACCIAIO B400C

ACCIAIO DA CARPENTERIA
ELEVAZIONI
ACCIAIO S275 JR
PROTEZIONE MEDIANTE ZINCATURA A CALDO PER NUOVE STRUTTURE
PROTEZIONE MEDIANTE ZINCATURA A FREDDO PER LAVORAZIONE IN OPERA



REGIONE CAMPANIA
GIUNTA REGIONALE DELLA CAMPANIA
STRUTTURA DI MISSIONE PER LO SMALTIMENTO DEI RIFIUTI STOCCATI IN BALLE

IMPIANTO DI COMPOSTAGGIO DELLA FRAZIONE ORGANICA DA
RACCOLTA DIFFERENZIATA DA REALIZZARE PRESSO
MARIGLIANO (NA)

ACCORDO QUADRO TRIENNALE PER L'AFFIDAMENTO DI SERVIZI DI INGEGNERIA
E ARCHITETTURA - LOTTO 1
POR FESR 2014-2020 - ASSE 6 - AZIONE 6.1.3. - PROC. N. 2597/A-SIA/18
CODICE CIG: 7332580C8D - CODICE CUP: B23G17013850006

S - STRUTTURE

FABBRICATO RICEZIONE E PRETRATTAMENTO RIFIUTI
FONDAZIONI - PIANTE
CARPENTERIA ED ARMATURA

1097	D	S	PX	.04	1	1	DI	1	VARIE	.DWG
COMMESSA	CODICE ELABORATO			REV.	FOGLIO			SCALA	FORMATO	

RAGGRUPPAMENTO TEMPORANEO

CAPOGRUPPO MANDATARIO

ICARIA S.p.A.
ICARIA S.r.l.
 Società di ingegneria

MANDANTE

LOTTA ingegneria

IL RESPONSABILE DEL PROCEDIMENTO

Arch. Alessandro Sciolga

RTS/ICARIA
P.A. 978

PONTICINO
PONTICINO S.r.l.

DOTT. DELLA PACE GIUSEPPE
PACI GIUSEPPE

