



PALO TIPO "A"
PALO D800 L=18.0 m - CARPENTERIA ED ARMATURE
SCALA 1:50

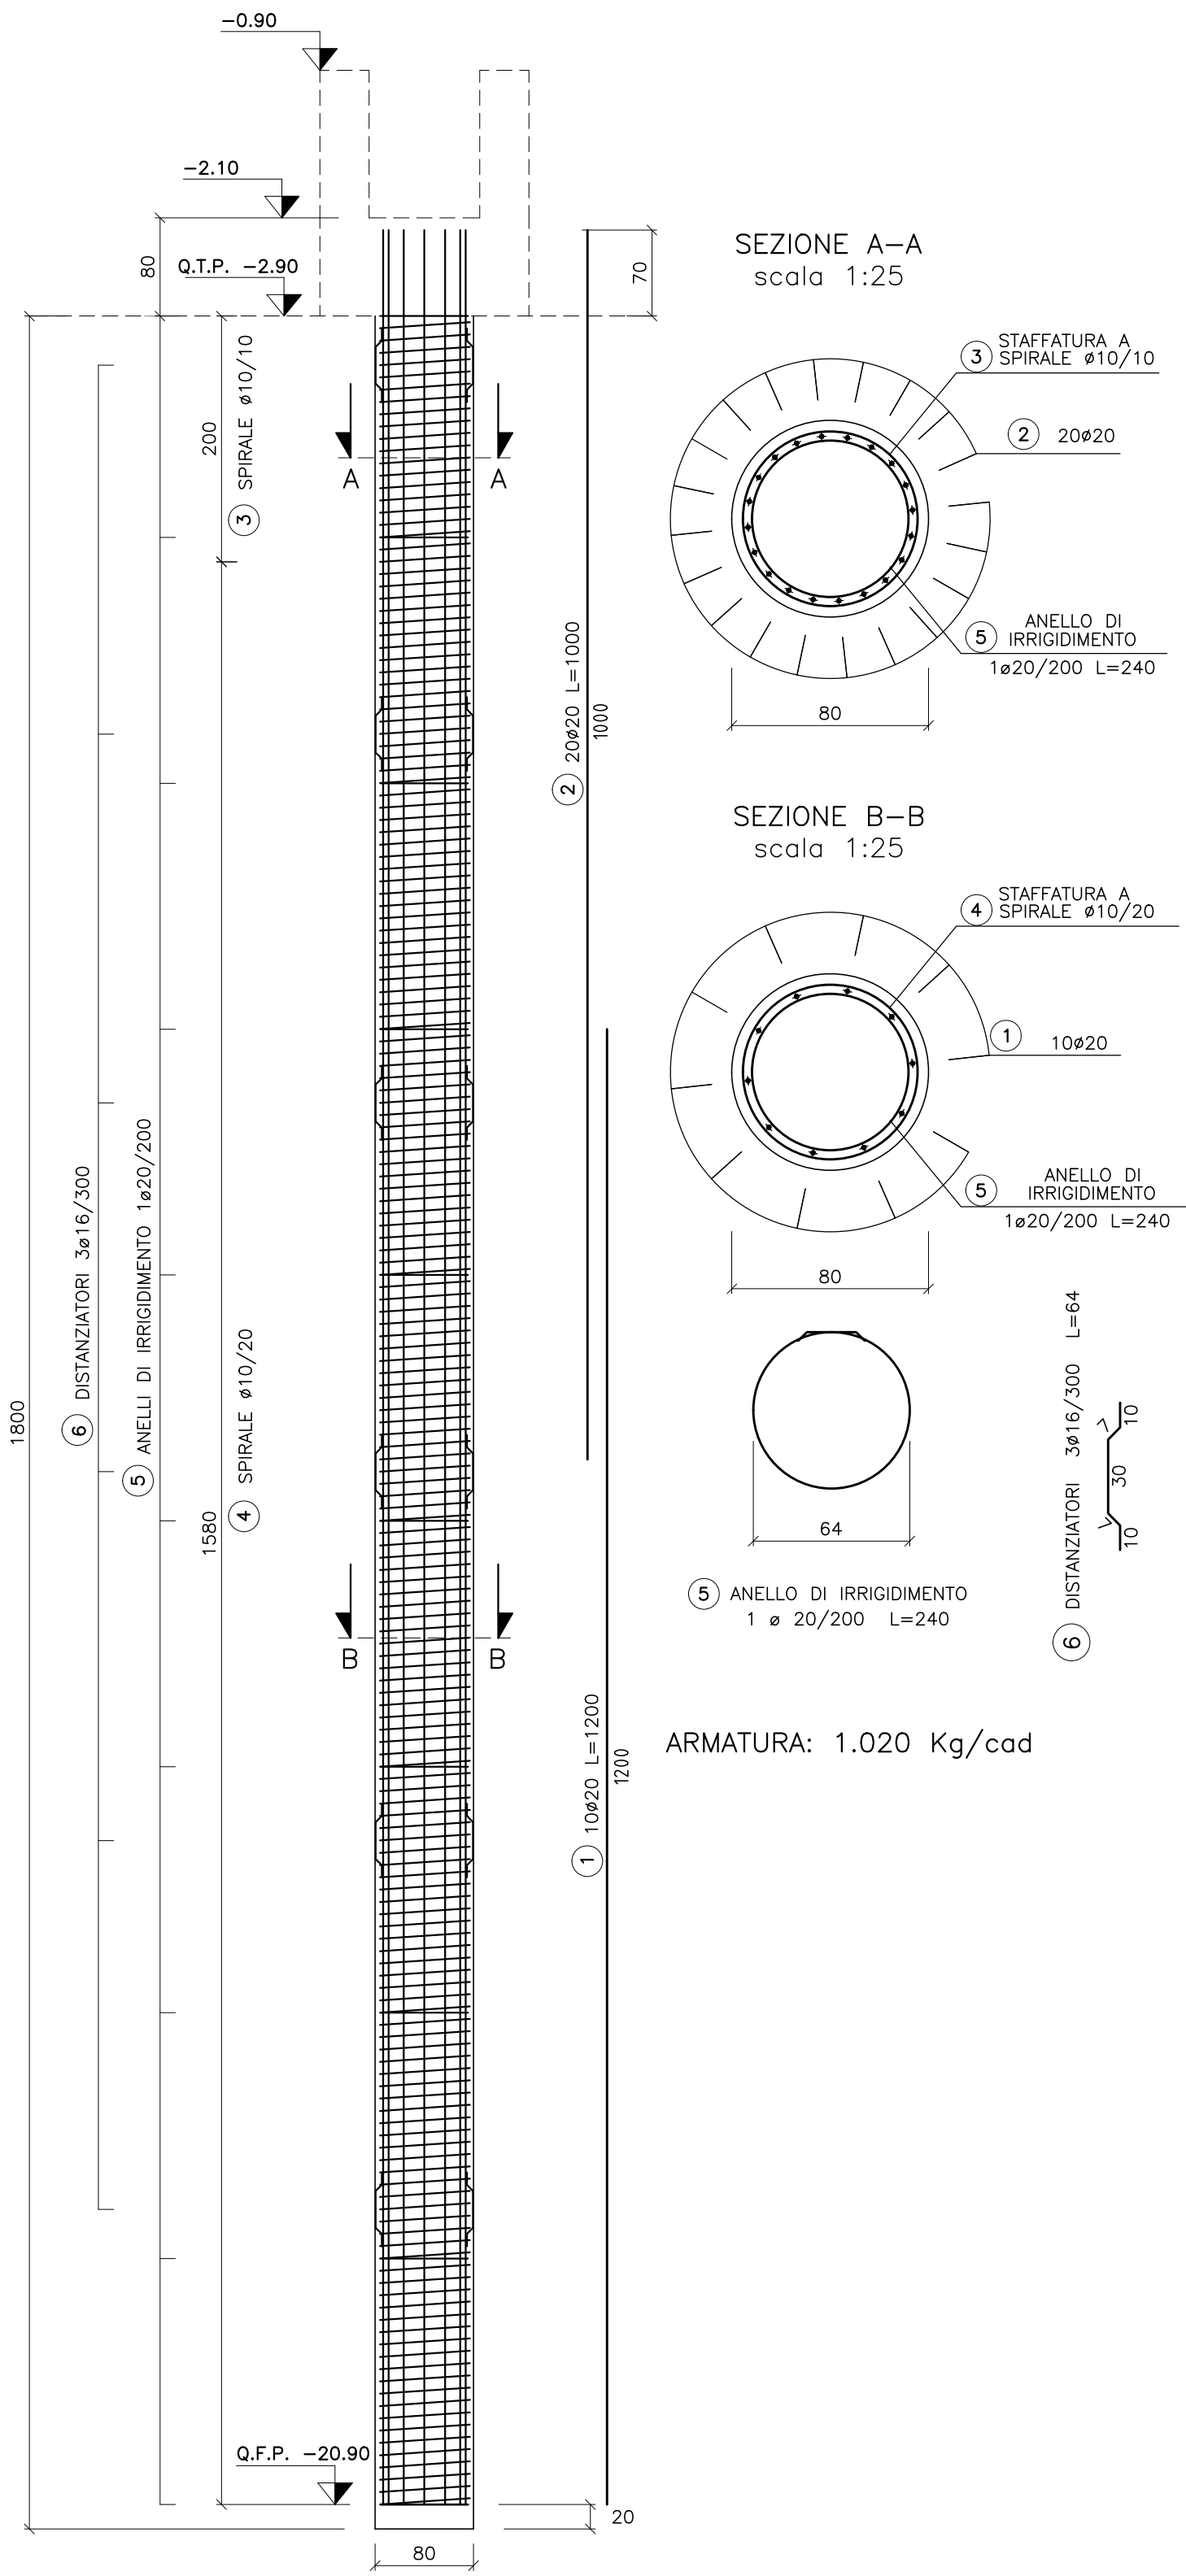

PALO TIPO "B"
PALO D800 L=12.0 m - CARPENTERIA ED ARMATURE
SCALA 1:50

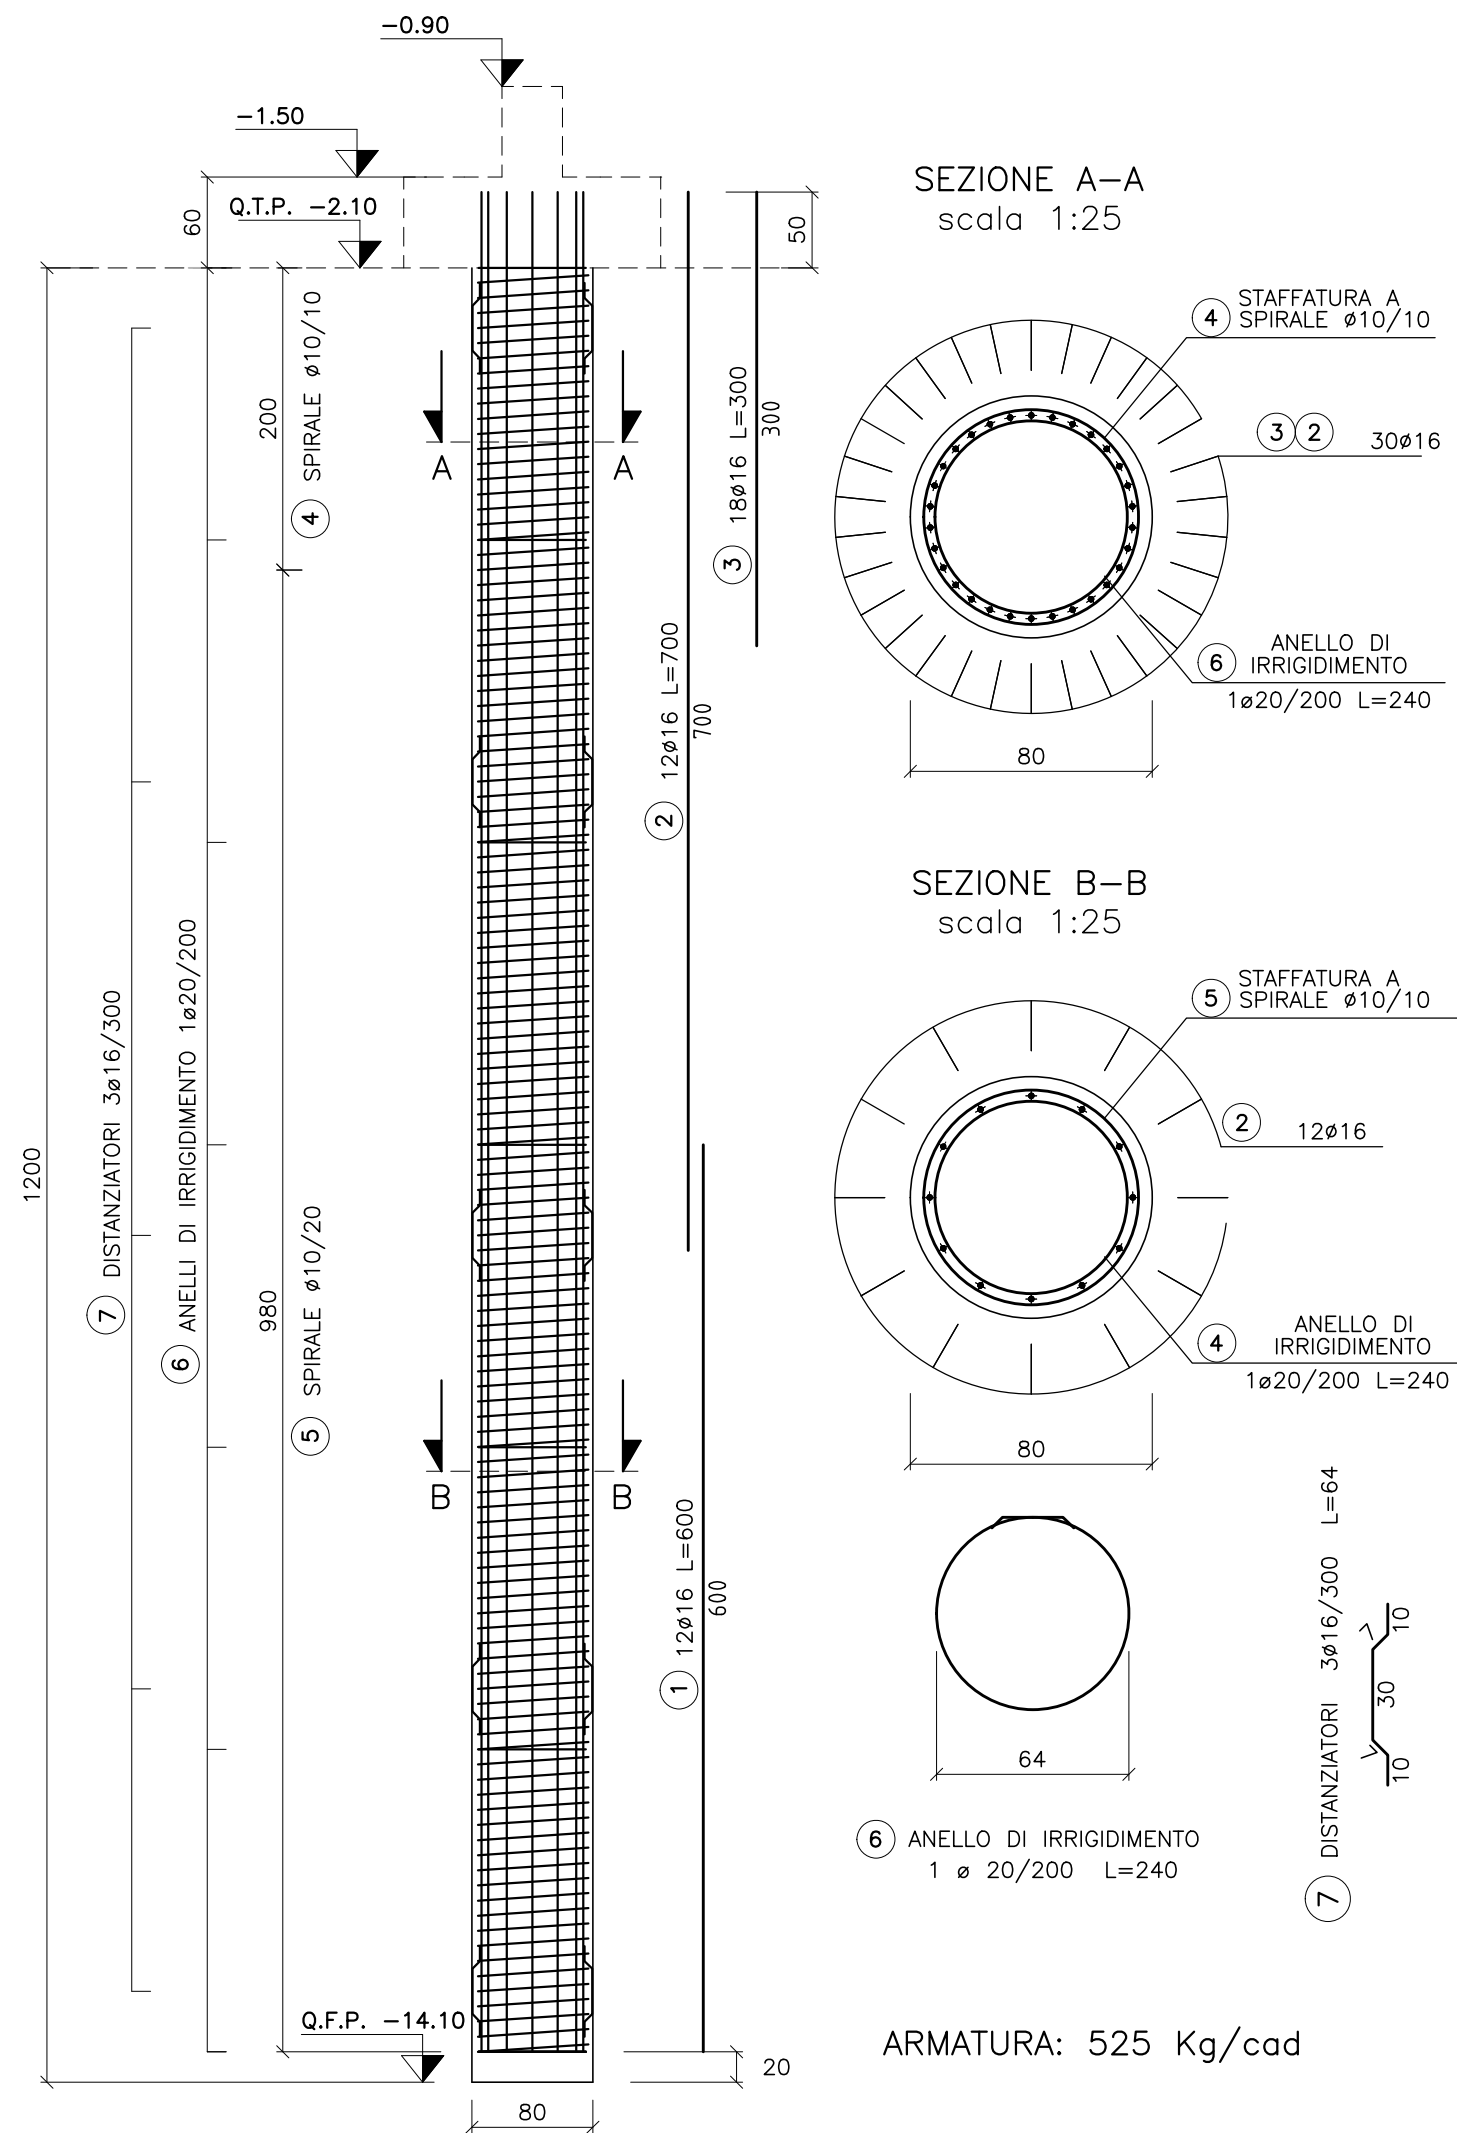


LEGENDA PALI FONDAZIONE

- PALO TIPO "A"
D.80 - L=18 m - Q.T.P.= -2.90 - Q.F.P.= -20.90 - Num. 56
- PALO TIPO "B"
D.80 - L=12 m - Q.T.P.= -2.10 - Q.F.P.= -14.10 - Num. 33

NOTE
Q.T.P.= QUOTA TESTA PALO
Q.F.P.= QUOTA FONDO PALO
In fase di realizzazione si dovrà avere cura di intestare adeguatamente la testa del palo nell'orizzonte lapideo/addensato evitando interstrati alterati e/o sciolti.

PALI DI FONDAZIONE
PLANIMETRIA TRACCIAMENTO
SCALA 1:200

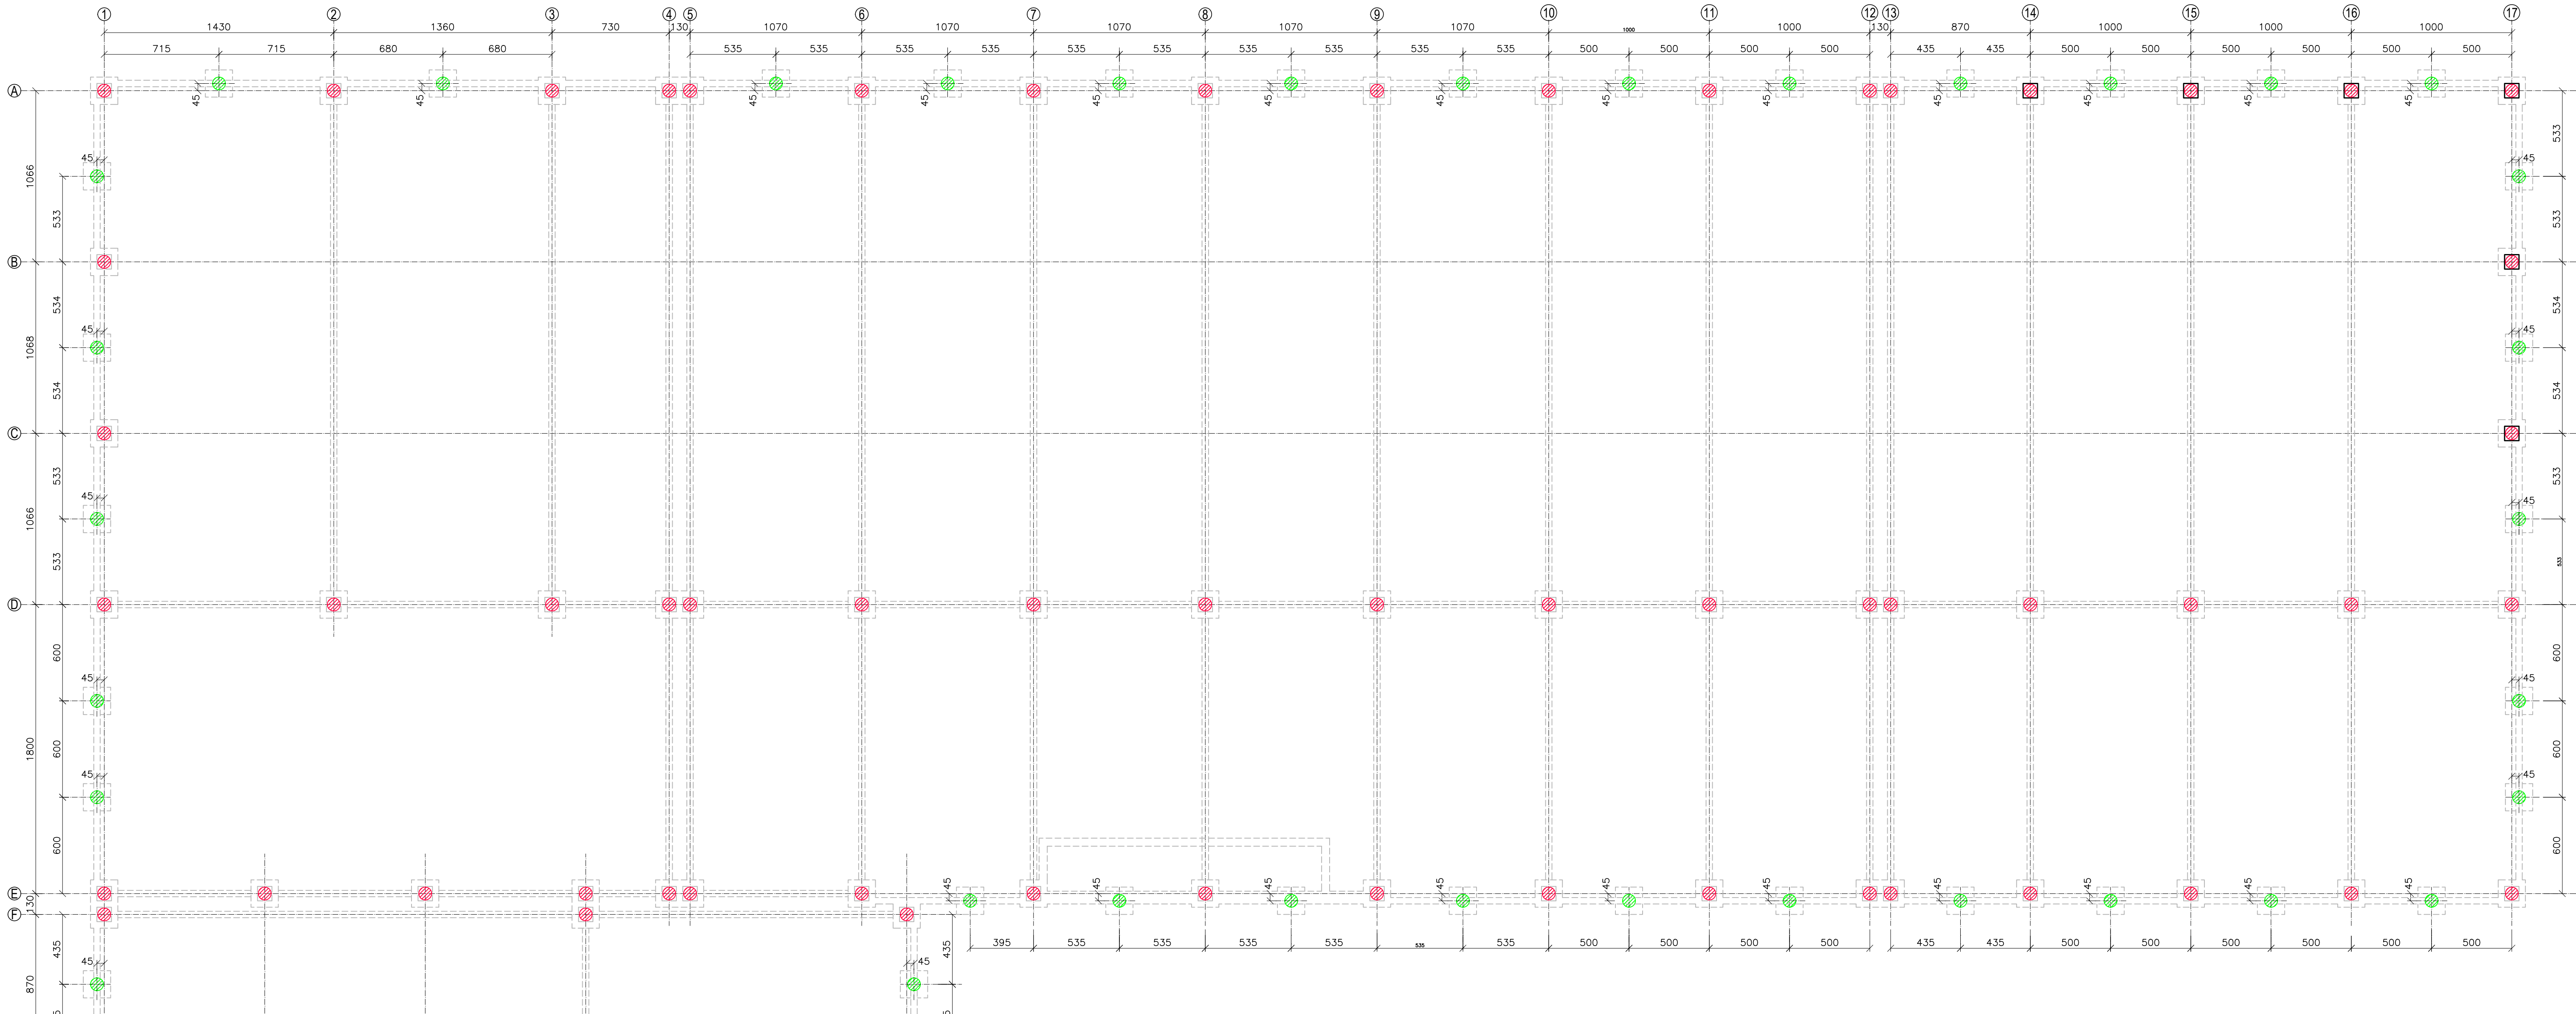

MATERIALI

- CALCESTRUZZO**
- MAGLIONE PER REGOLARIZZAZIONE PIANO DI POSA
CALCESTRUZZO C12/15 (Rck=15 MPa)
- CALCESTRUZZO TIPO 1
(FONDAZIONI IN GENERALE)
CALCESTRUZZO C25/30 (Rck=30) - CLASSE DI ESPOSIZIONE XC2
MASSIMO A/C = 0.60 - CONTENUTO MINIMO DI CEMENTO = 300 kg/m³
Dmax aggregato = 20 mm
CLASSE DI CONSISTENZA = S4
- CALCESTRUZZO TIPO 2
(ELEVAZIONI DI STRUTTURE ESPOSTE NON A CONTATTO CON RIFIUTI, PERCOLATO, LIQUAMI ED ASSIMILATI)
CALCESTRUZZO C32/40 (Rck=40) - CLASSE DI ESPOSIZIONE XC4
MASSIMO A/C = 0.50 - CONTENUTO MINIMO DI CEMENTO = 340 kg/m³
Dmax aggregato = 20 mm - CLASSE DI CONSISTENZA S4
- CALCESTRUZZO TIPO 3
(FONDAZIONI ED ELEVAZIONI DI STRUTTURE A CONTATTO CON RIFIUTI, PERCOLATO, LIQUAMI ED ASSIMILATI)
CALCESTRUZZO C35/45 (Rck=45) - CLASSE DI ESPOSIZIONE XA3
MASSIMO A/C = 0.45 - CONTENUTO MINIMO DI CEMENTO = 360 kg/m³
Dmax aggregato = 20 mm - CLASSE DI CONSISTENZA S4
- COPRIFERRO NETTO STRUTTURE DI FONDAZIONE 5 cm
- COPRIFERRO NETTO STRUTTURE IN ELEVAZIONE 5 cm
- ACCIAIO PER CALCESTRUZZO ARMATO**
- TUTTE LE STRUTTURE
ACCIAIO B450C
- ACCIAIO DA CARPENTERIA**
- ELEVAZIONI
ACCIAIO S275 JR
PROTEZIONE MEDIANTE ZINCATURA A CALDO PER NUOVE STRUTTURE
PROTEZIONE MEDIANTE ZINCATURA A FREDDO PER LAVORAZIONI IN OPERA