




SEZIONE B-B  
SCALA 1:100

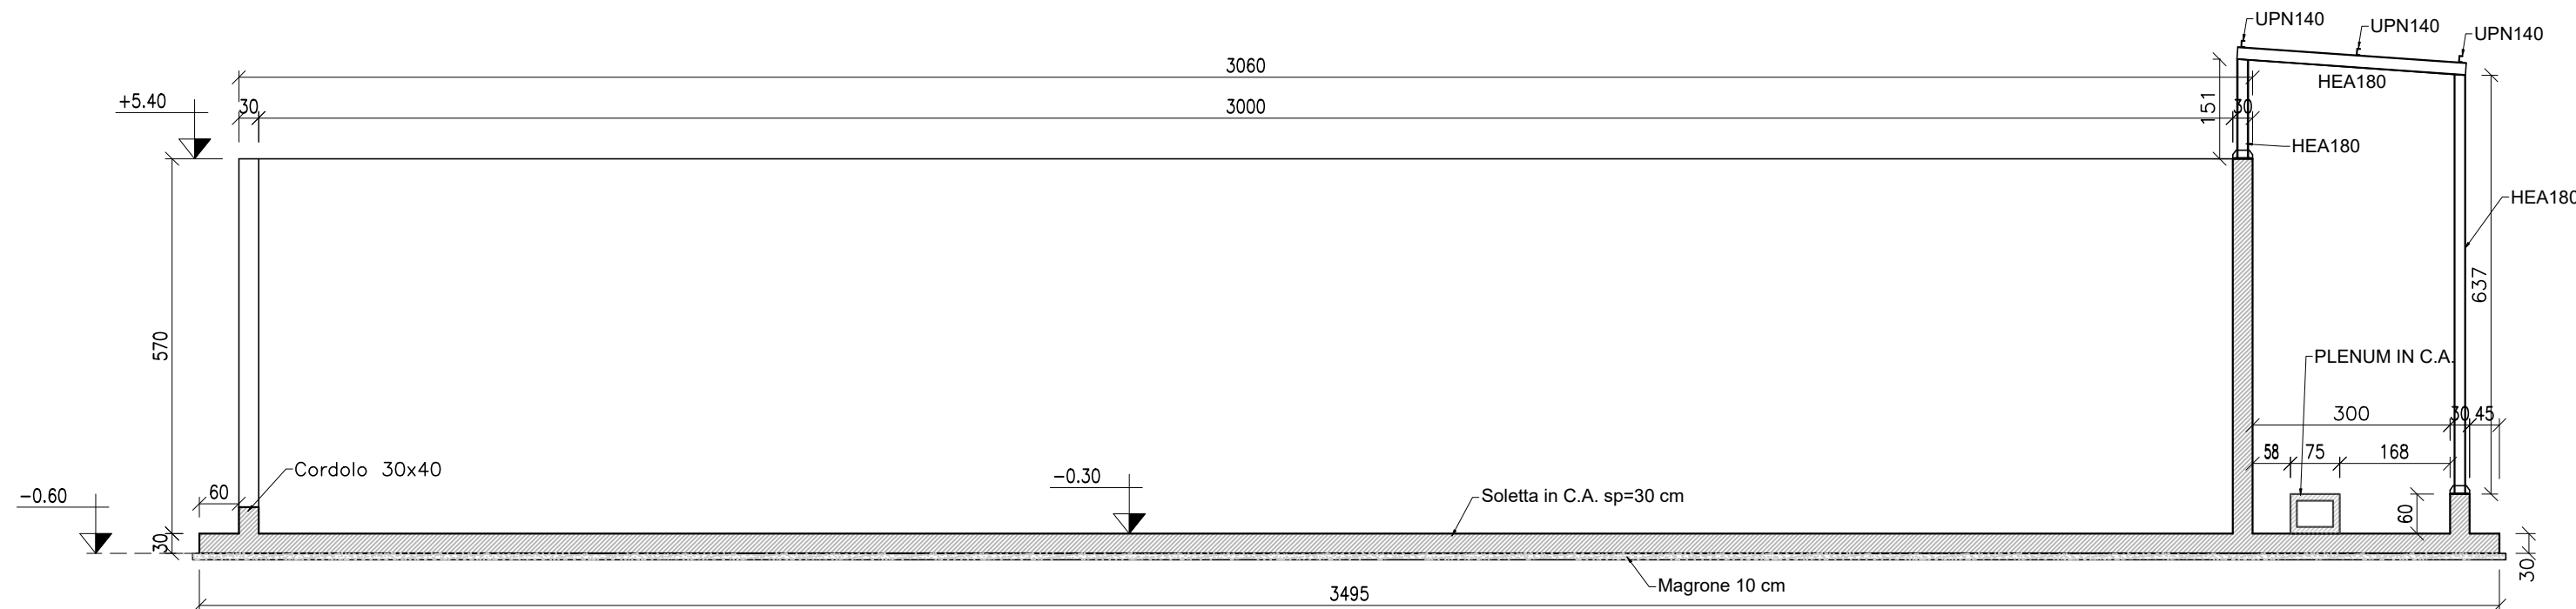


SEZIONE A-A  
SCALA 1:100

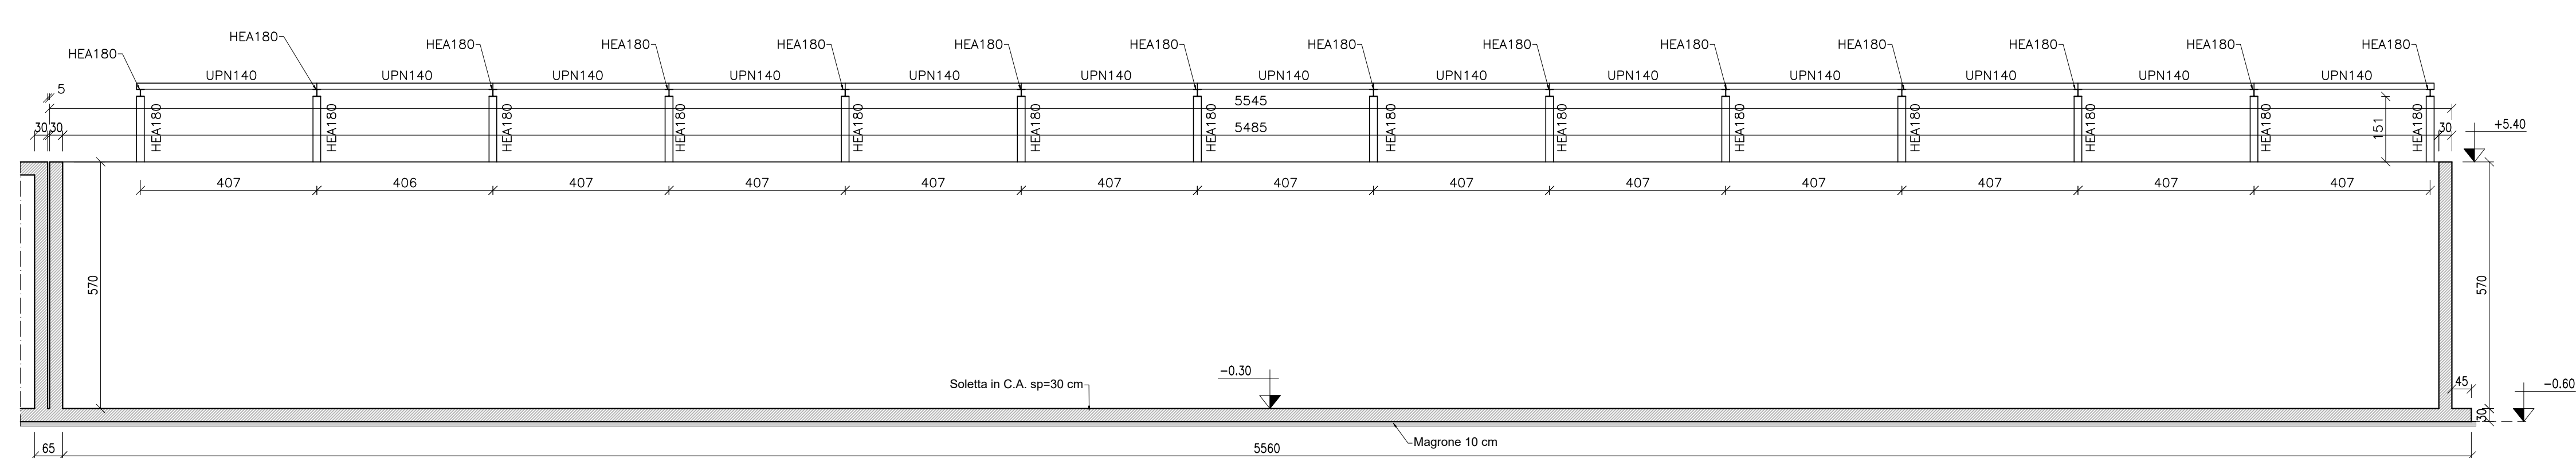


PIANTA PARETI E SOLETTA  
SCALA 1:100

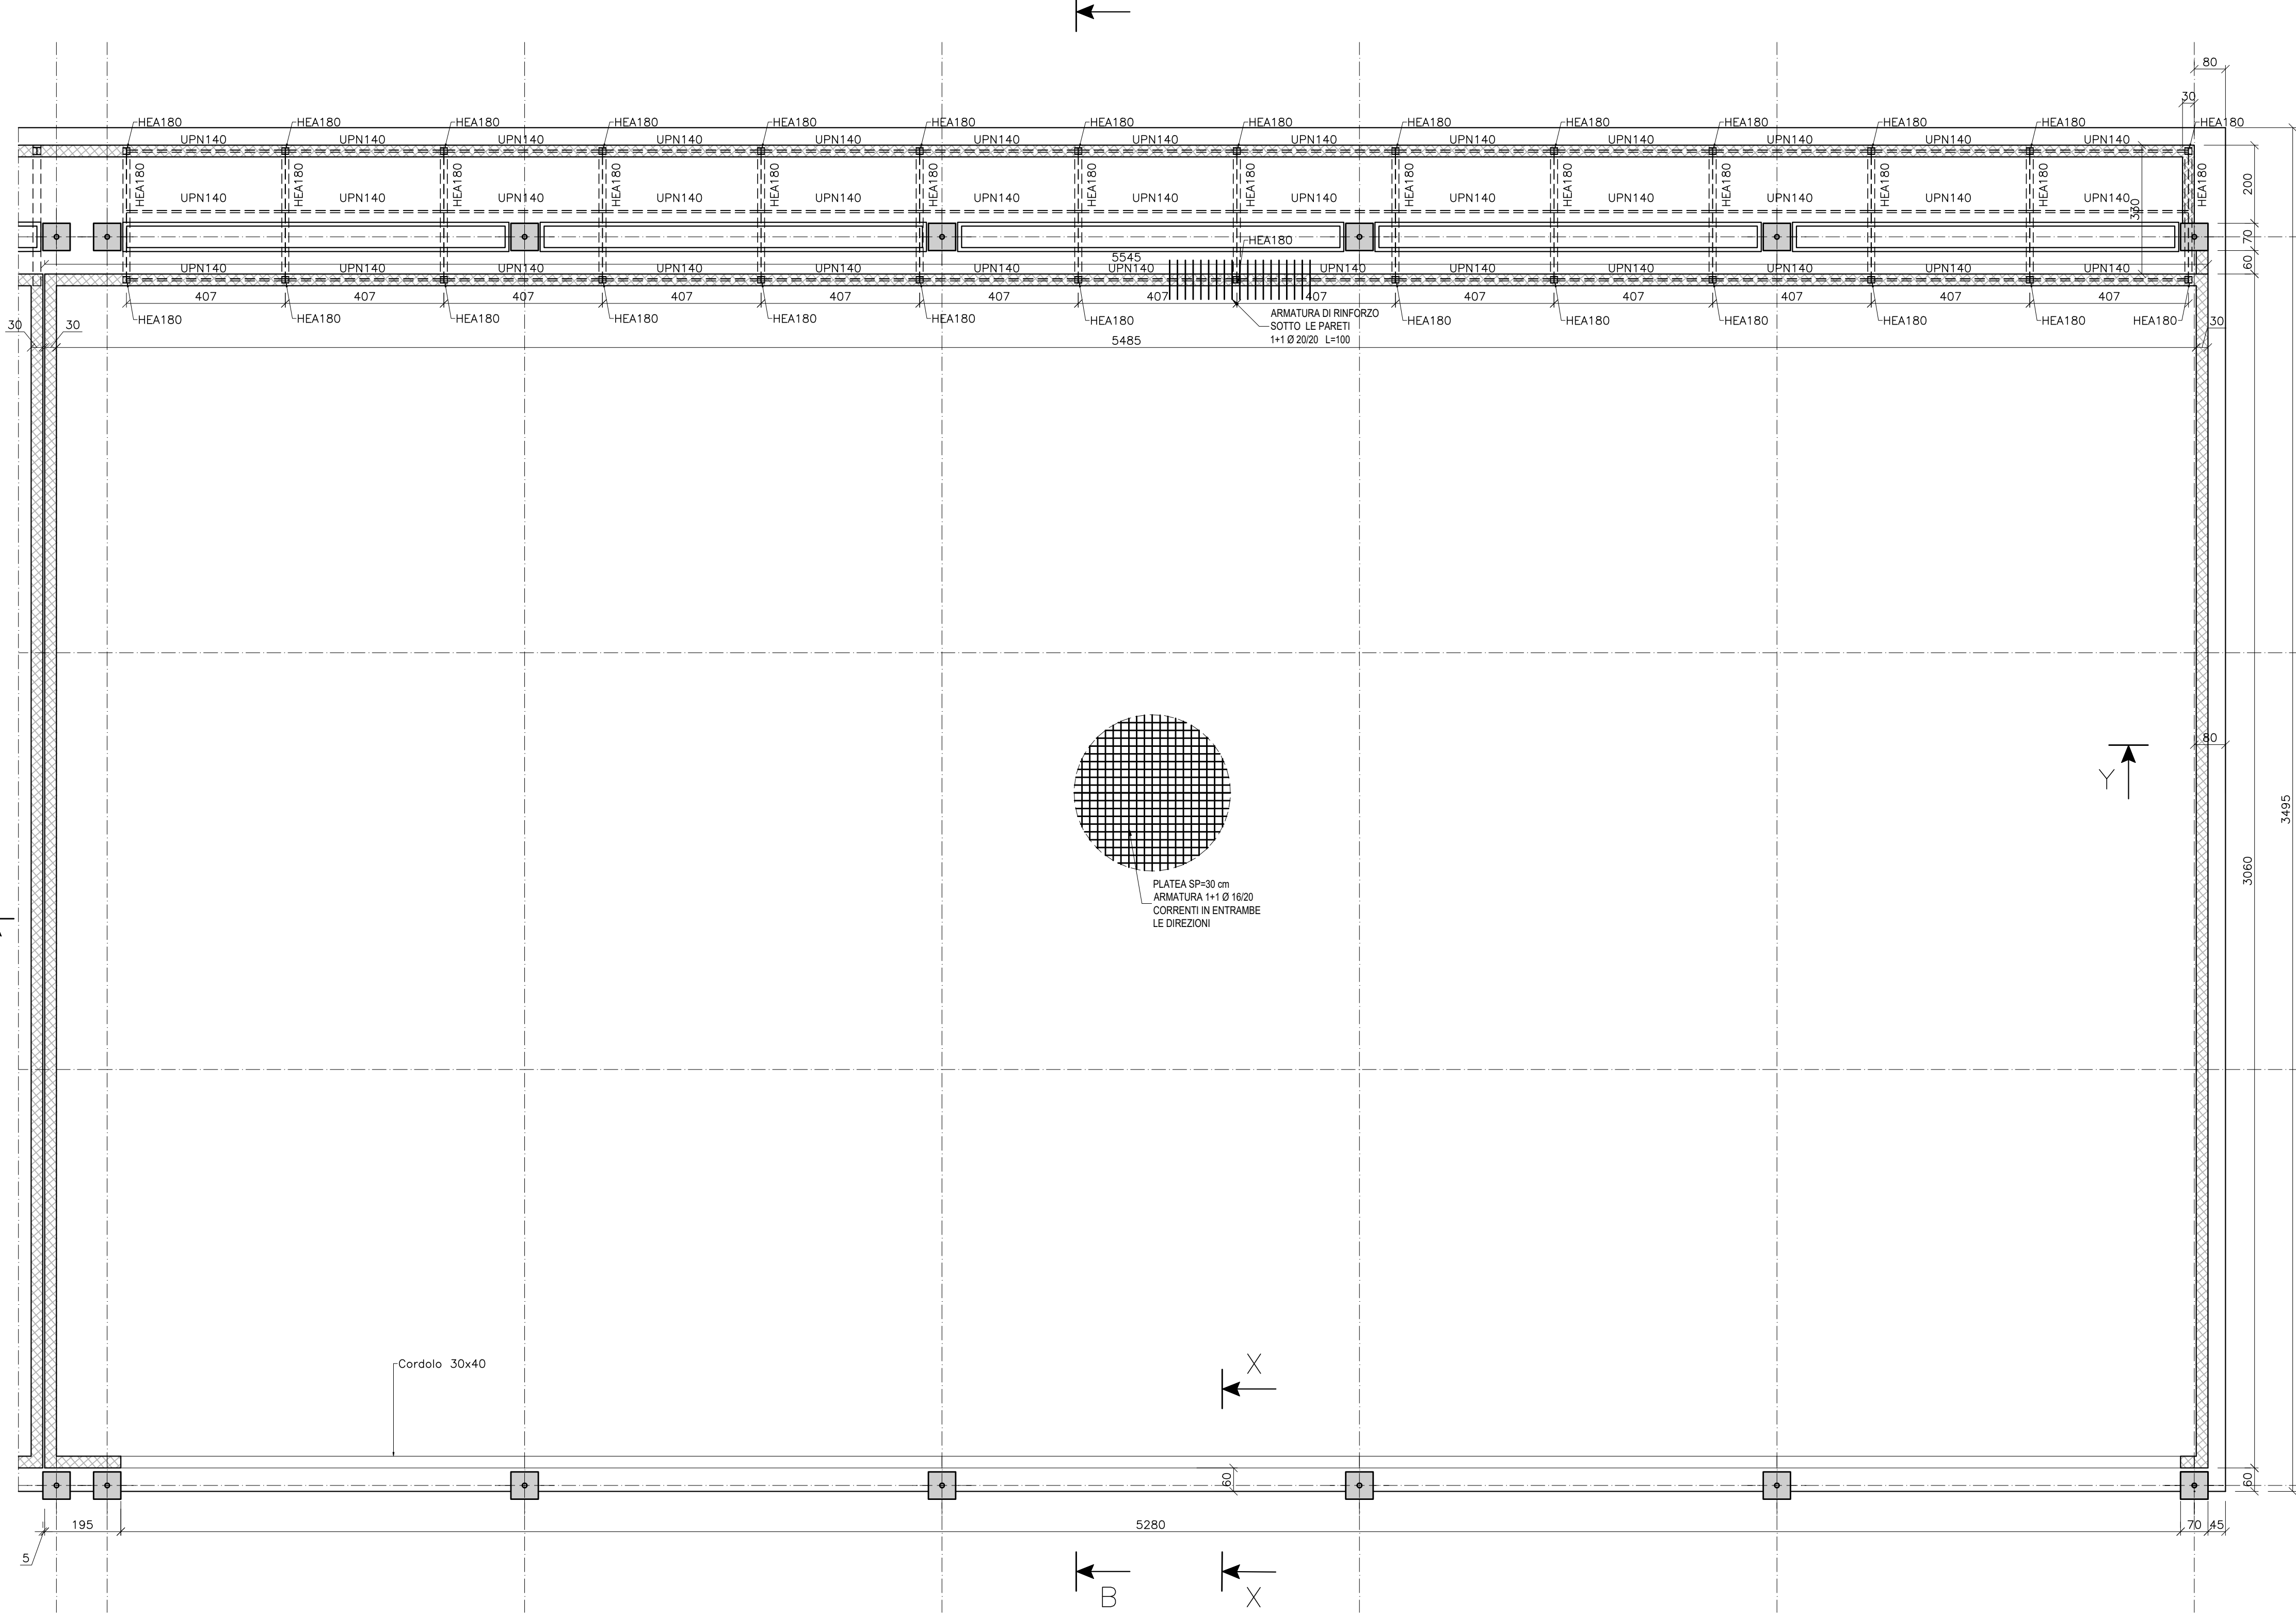


DETTAGLIO ARMATURA D'ANGOLO INTEGRATIVA  
SCALA 1:20

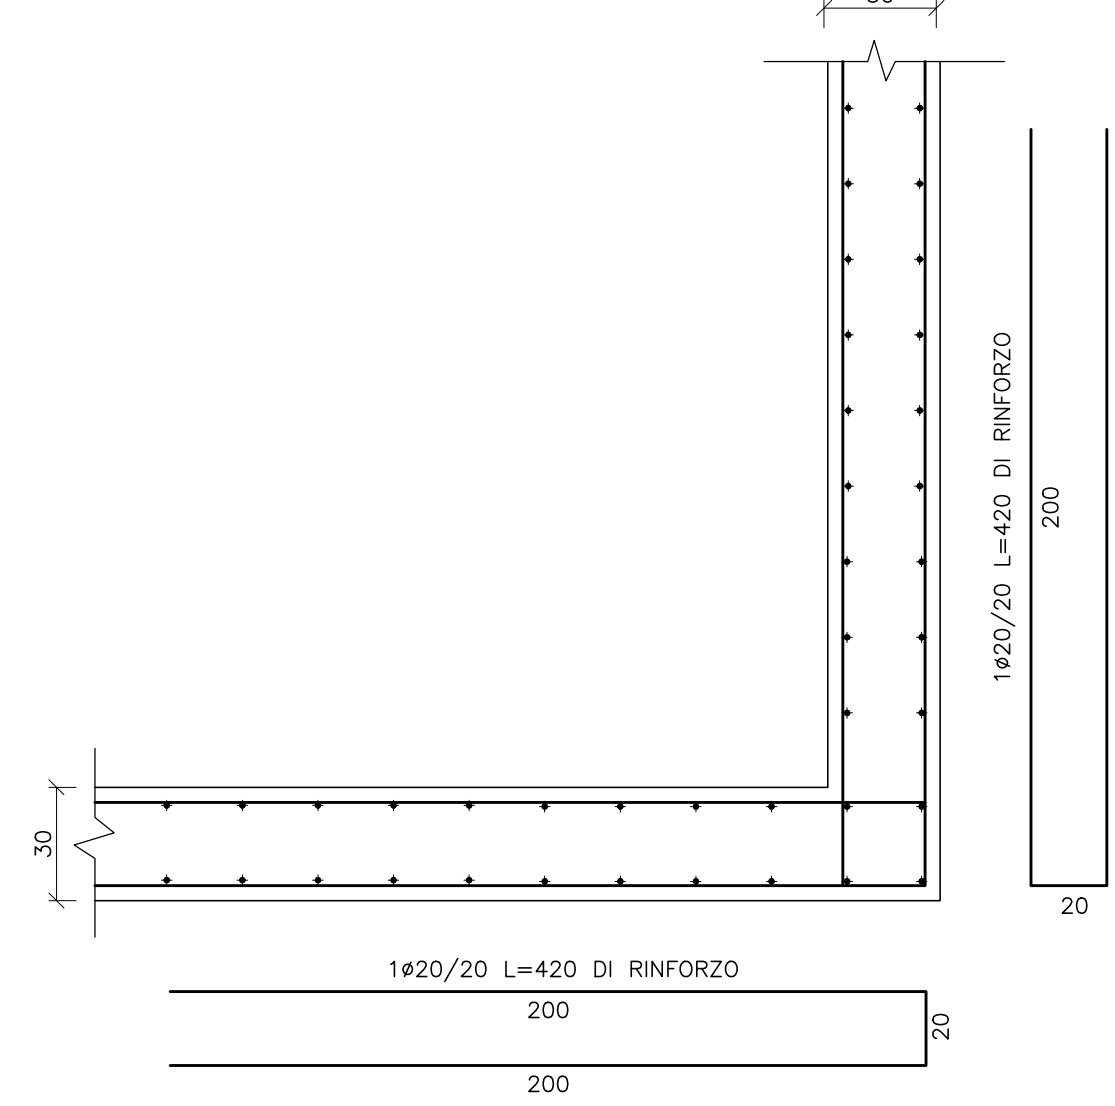


DETTAGLIO ARMATURA INCROCIO INTEGRATIVA  
SCALA 1:20

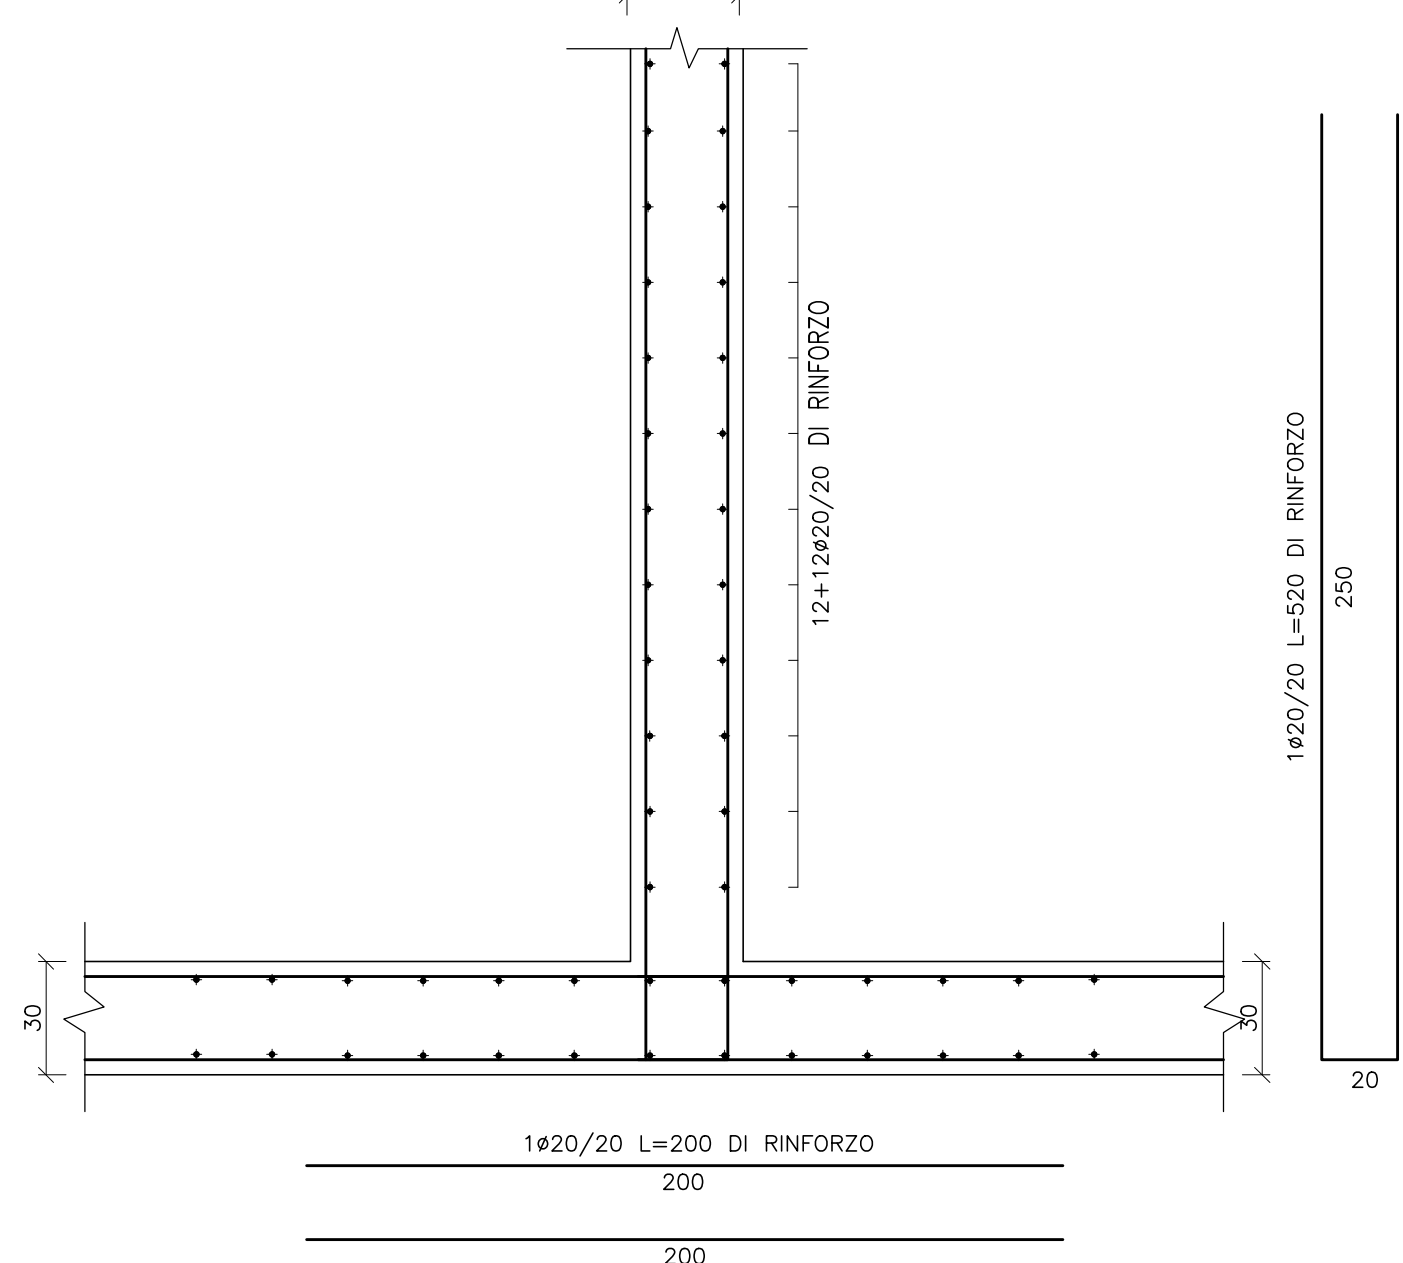


SEZIONE TIPO X-X, ARMATURE  
SCALA 1:50

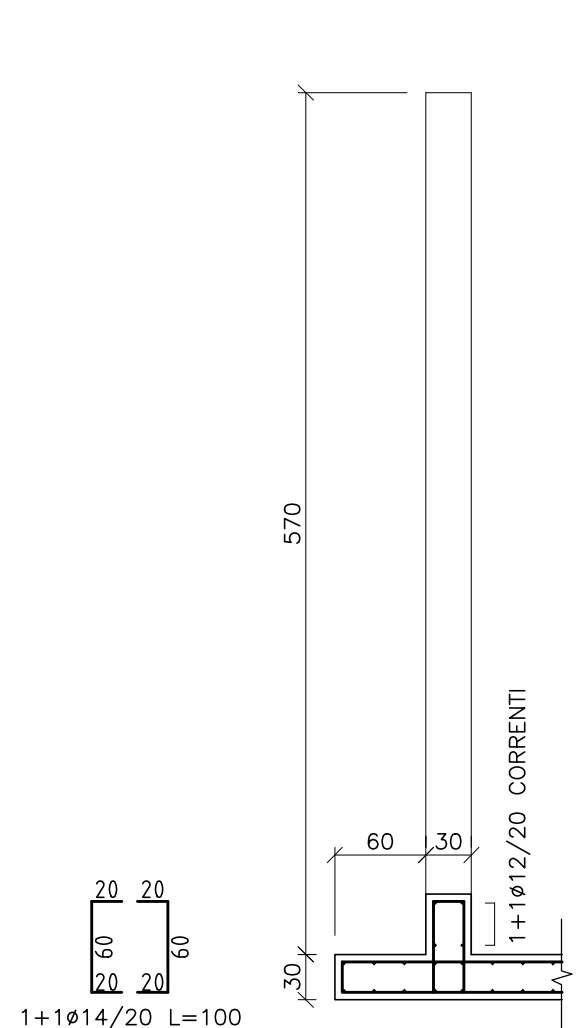

SEZIONE TIPO Y-Y, ARMATURE  
SCALA 1:50

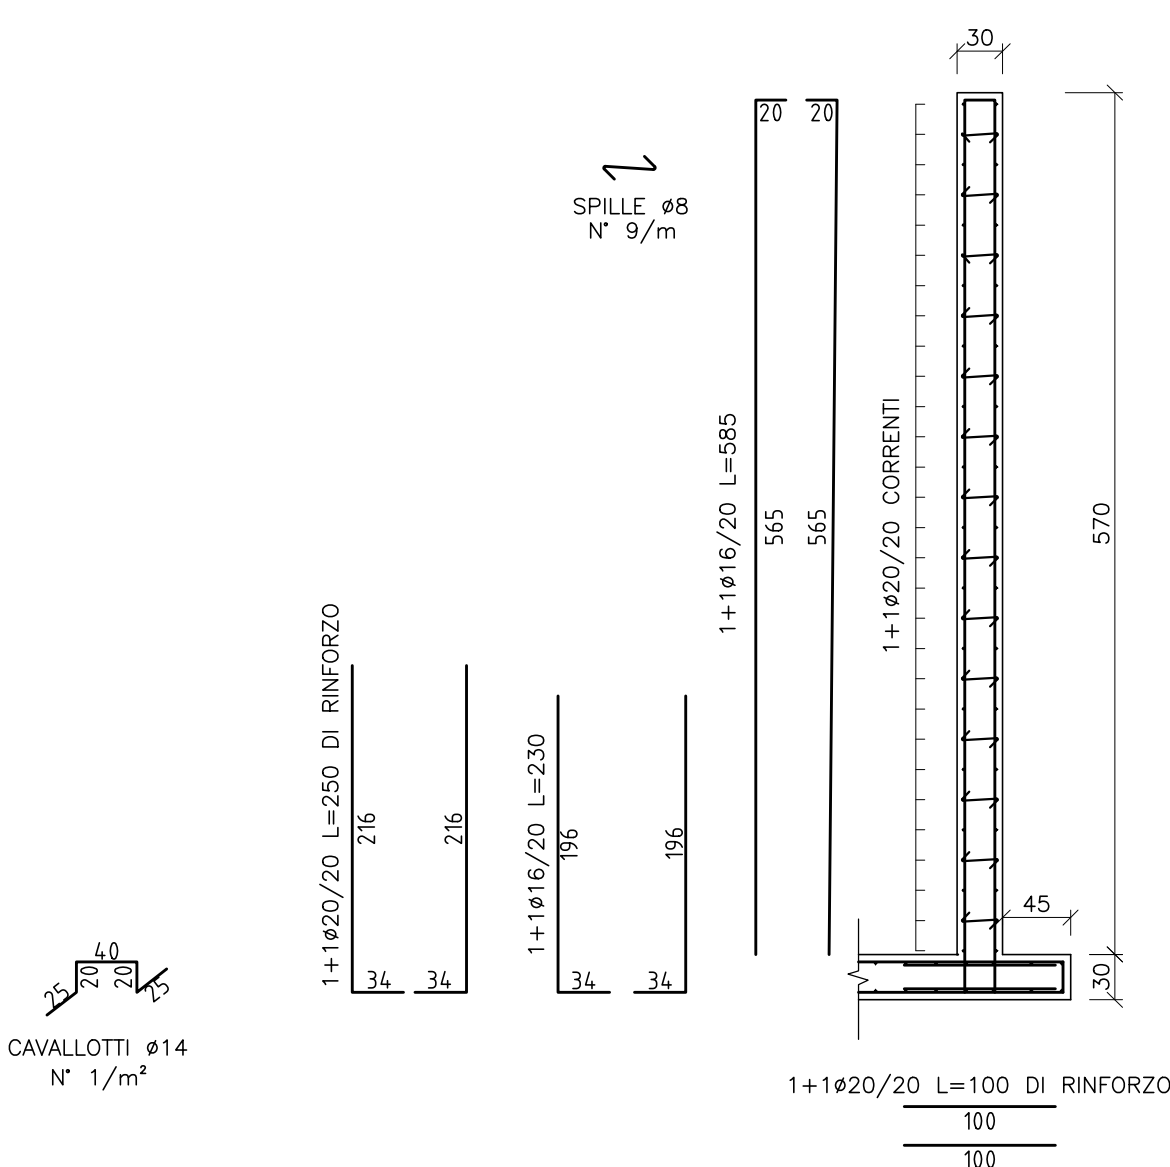

SEZIONE TIPO Z-Z, ARMATURE  
SCALA 1:50

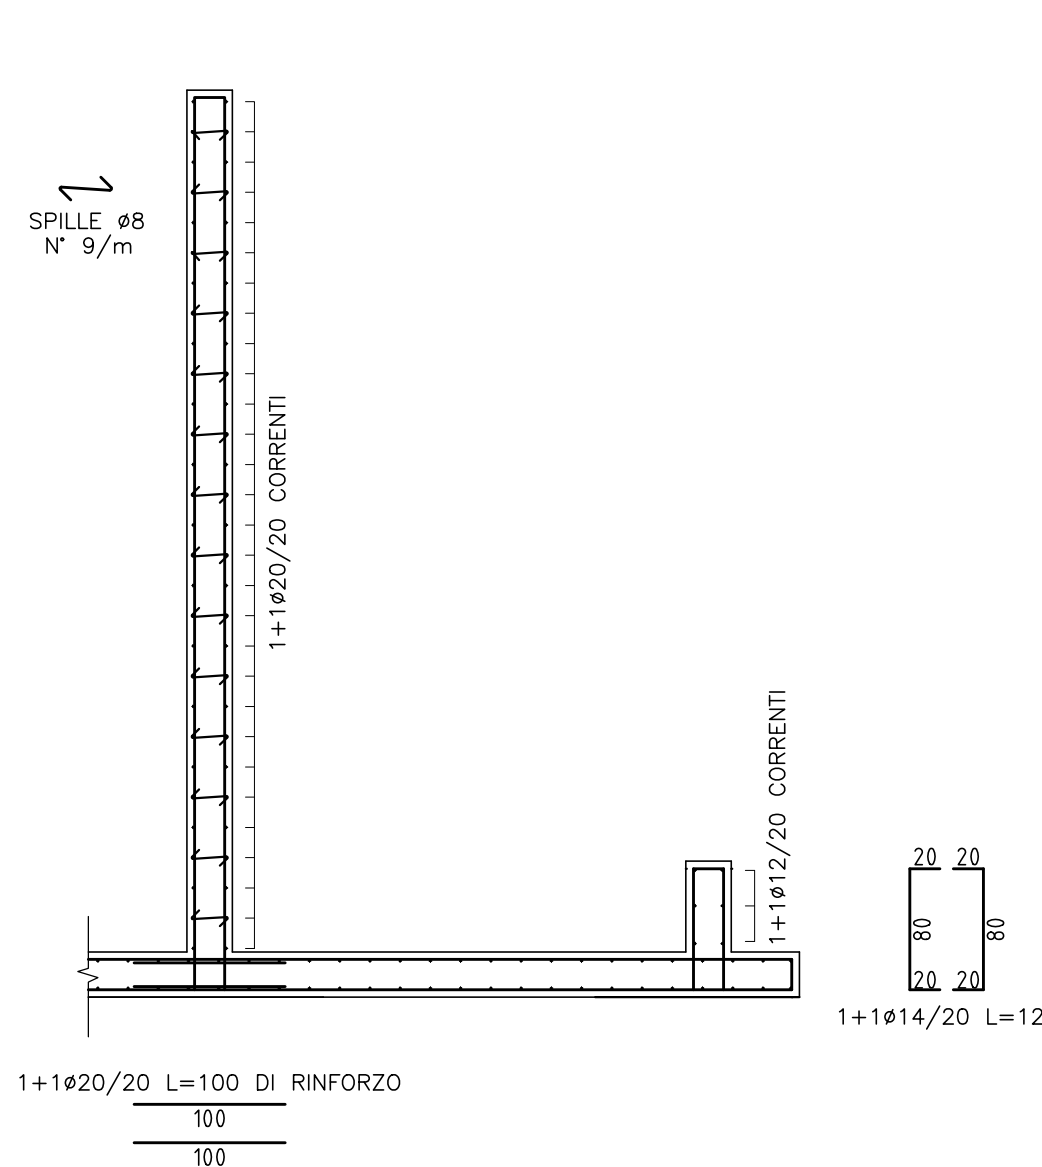

#### MATERIALI

- CALCESTRUZZO**  
- MAGRONE PER REGOLARIZZAZIONE PIANO DI POSA  
CALCESTRUZZO C12/15 (Rck=15 MPa)
- CALCESTRUZZO TIPO 1  
(FONDAZIONI IN GENERALE)  
CALCESTRUZZO C25/30 (Rck=30) - CLASSE DI ESPOSIZIONE XC2  
MASSIMO A/C = 0.60 - CONTENUTO MINIMO DI CEMENTO = 300 kg/m³  
Dmax aggregato = 20 mm  
CLASSE DI CONSISTENZA = S4
- CALCESTRUZZO TIPO 2  
(ELEVAZIONI DI STRUTTURE ESPOSTE NON A CONTATTO CON RIFIUTI, PERCOLATO, LIQUAMI ED ASSIMILATI)  
CALCESTRUZZO C32/40 (Rck=40) - CLASSE DI ESPOSIZIONE XC4  
MASSIMO A/C = 0.50 - CONTENUTO MINIMO DI CEMENTO = 340 kg/m³  
Dmax aggregato = 20 mm - CLASSE DI CONSISTENZA S4
- CALCESTRUZZO TIPO 3  
(FONDAZIONI ED ELEVAZIONI DI STRUTTURE A CONTATTO CON RIFIUTI, PERCOLATO, LIQUAMI ED ASSIMILATI)  
CALCESTRUZZO C35/45 (Rck=45) - CLASSE DI ESPOSIZIONE XA3  
MASSIMO A/C = 0.45 - CONTENUTO MINIMO DI CEMENTO = 360 kg/m³  
Dmax aggregato = 20 mm - CLASSE DI CONSISTENZA S4
- COPRIFERRO NETTO STRUTTURE DI FONDAZIONE 5 cm  
- COPRIFERRO NETTO STRUTTURE IN ELEVAZIONE 5 cm

**ACCIAIO PER CALCESTRUZZO ARMATO**  
- TUTTE LE STRUTTURE  
ACCIAIO B450C

**ACCIAIO DA CARPENTERIA**  
- ELEVAZIONI  
ACCIAIO S275 JR  
PROTEZIONE MEDIANTE ZINCATURA A CALDO PER NUOVE STRUTTURE  
PROTEZIONE MEDIANTE ZINCATURA A FREDDO PER LAVORAZIONI IN OPERA



REGIONE CAMPANIA  
GIUNTA REGIONALE DELLA CAMPANIA  
STRUTTURA DI MISSIONE PER LO SMALTIMENTO DEI RIFIUTI STOCCATI IN BALLE

IMPIANTO DI COMPOSTAGGIO DELLA FRAZIONE ORGANICA DA  
RACCOLTA DIFFERENZIATA DA REALIZZARE PRESSO  
MARIGLIANO (NA)

ACCORDO QUADRO TRIENNALE PER L'AFFIDAMENTO DI SERVIZI DI INGEGNERIA  
E ARCHITETTURA - LOTTO 1  
POR FESR 2014-2020 - ASSE 6 - AZIONE 6.1.3 - PROC. N. 25971A-SIA/18  
CODICE CIG 7332580C8D - CODICE CUP B23G17013650006

PROGETTO DEFINITIVO

S - STRUTTURE  
FASE MATURAZIONE PRIMARIA - PLATEA AERATA  
CARPENTERIA ED ARMATURA

10917 D S L P X 1:1 1 1:100-1:50-1:20 .DWG  
COMMESSA CODICE ELABORATO REV. FOGLIO SCALA FORMATO

| RAGGRUPPAMENTO TEMPORANEO           |  |                                     |  | IL RESPONSABILE DEL PROCEDIMENTO    |  |                                  |  |
|-------------------------------------|--|-------------------------------------|--|-------------------------------------|--|----------------------------------|--|
| CAPOGRUPPO MANDATARIO               |  | MANDANTE                            |  | MANDANTE                            |  | IL RESPONSABILE DEL PROCEDIMENTO |  |
| ICARIA srl<br>Società di Ingegneria |  | ICARIA srl<br>Società di Ingegneria |  | ICARIA srl<br>Società di Ingegneria |  | Arch. Alessandro Scialoja        |  |
| VERIFICATO DA: [Firma]              |  | VERIFICATO DA: [Firma]              |  | VERIFICATO DA: [Firma]              |  | VERIFICATO DA: [Firma]           |  |
| 1 GENNAIO 2022                      |  | VALIDAZIONE PROGETTO DEFINITIVO     |  | A.S.H.                              |  | A.S.H.                           |  |
| 0 GENNAIO 2020                      |  | EMISSIONE                           |  | A.S.H.                              |  | A.S.H.                           |  |
| REGIONE CAMPANIA                    |  | REDAZIONE                           |  | REDAZIONE                           |  | REDAZIONE                        |  |
| 1 GENNAIO 2022                      |  | VALIDAZIONE PROGETTO DEFINITIVO     |  | A.S.H.                              |  | A.S.H.                           |  |
| 0 GENNAIO 2020                      |  | EMISSIONE                           |  | A.S.H.                              |  | A.S.H.                           |  |
| REGIONE CAMPANIA                    |  | REDAZIONE                           |  | REDAZIONE                           |  | REDAZIONE                        |  |