




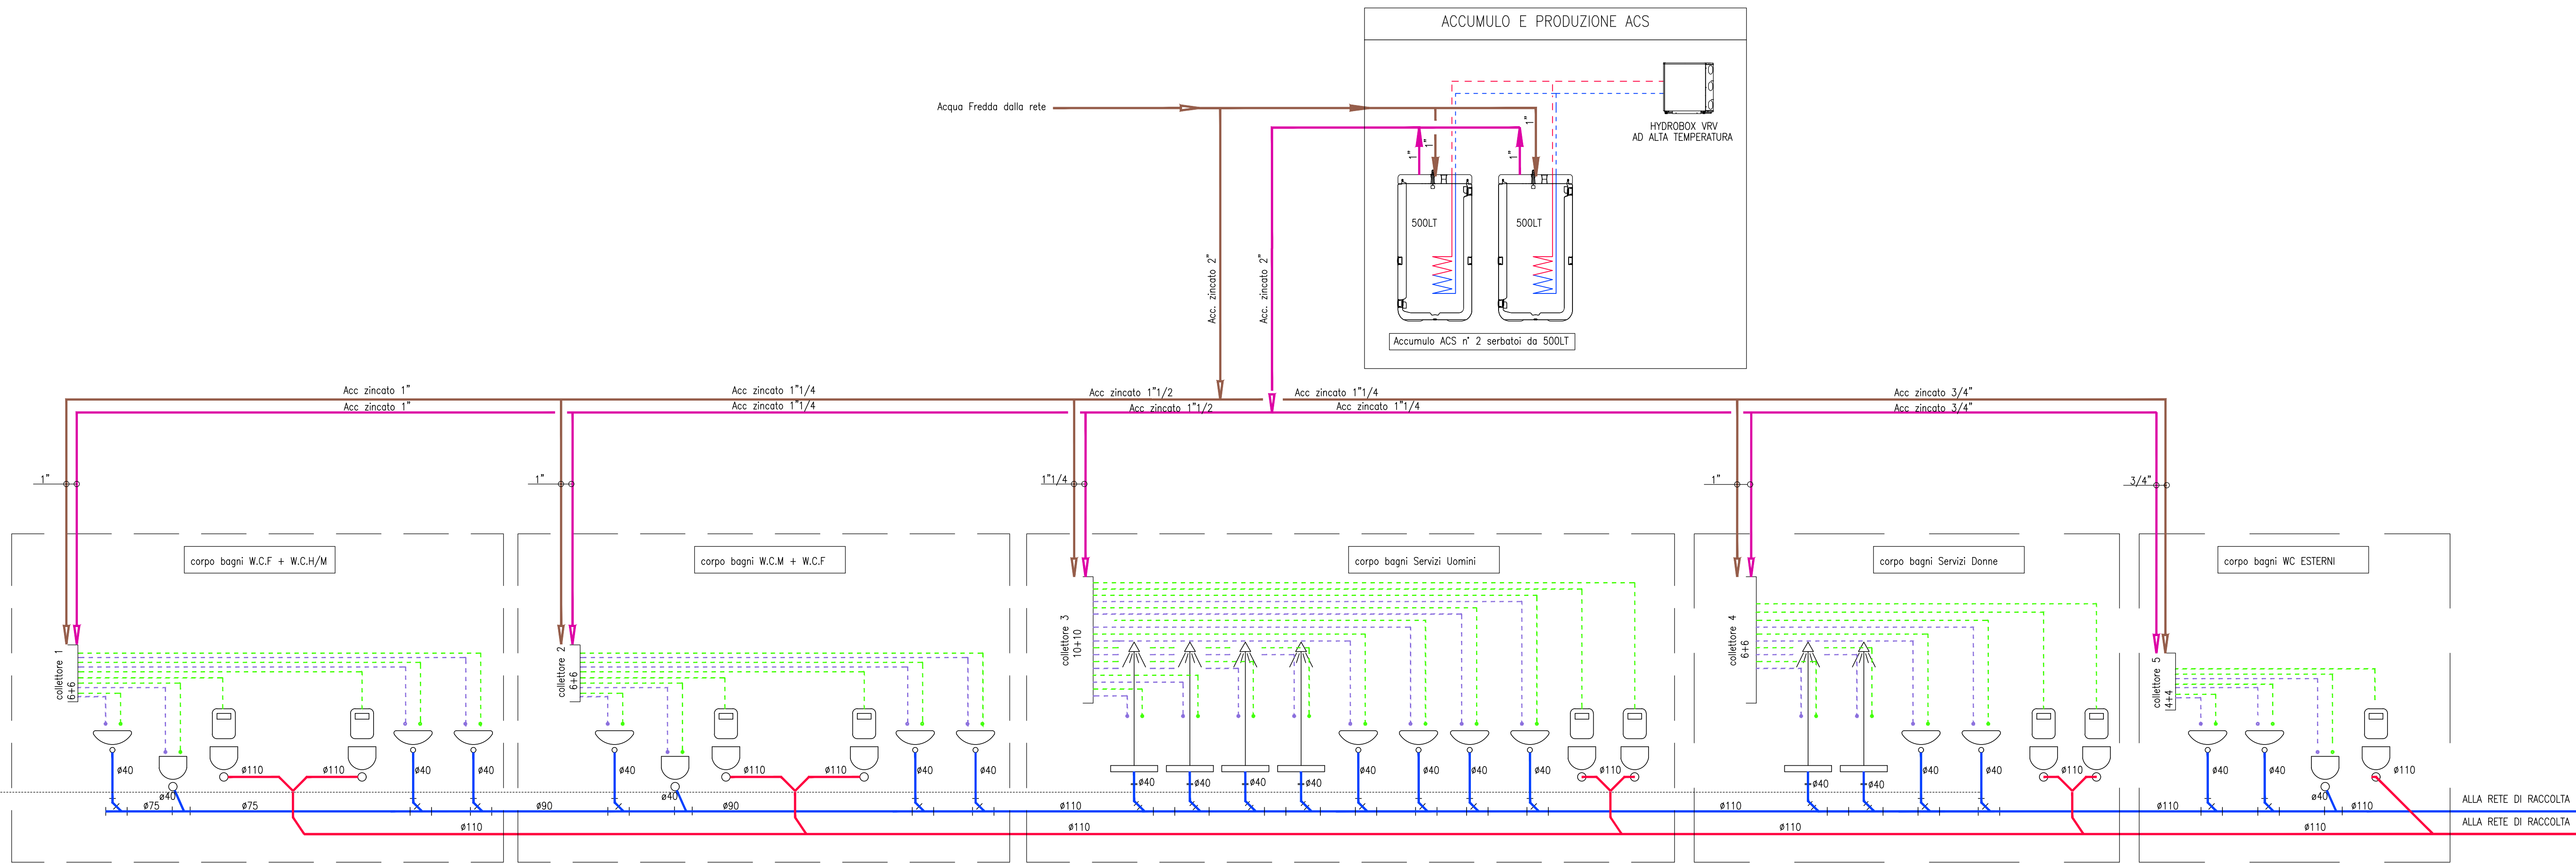

LEGENDA APPARECCHI SANITARI

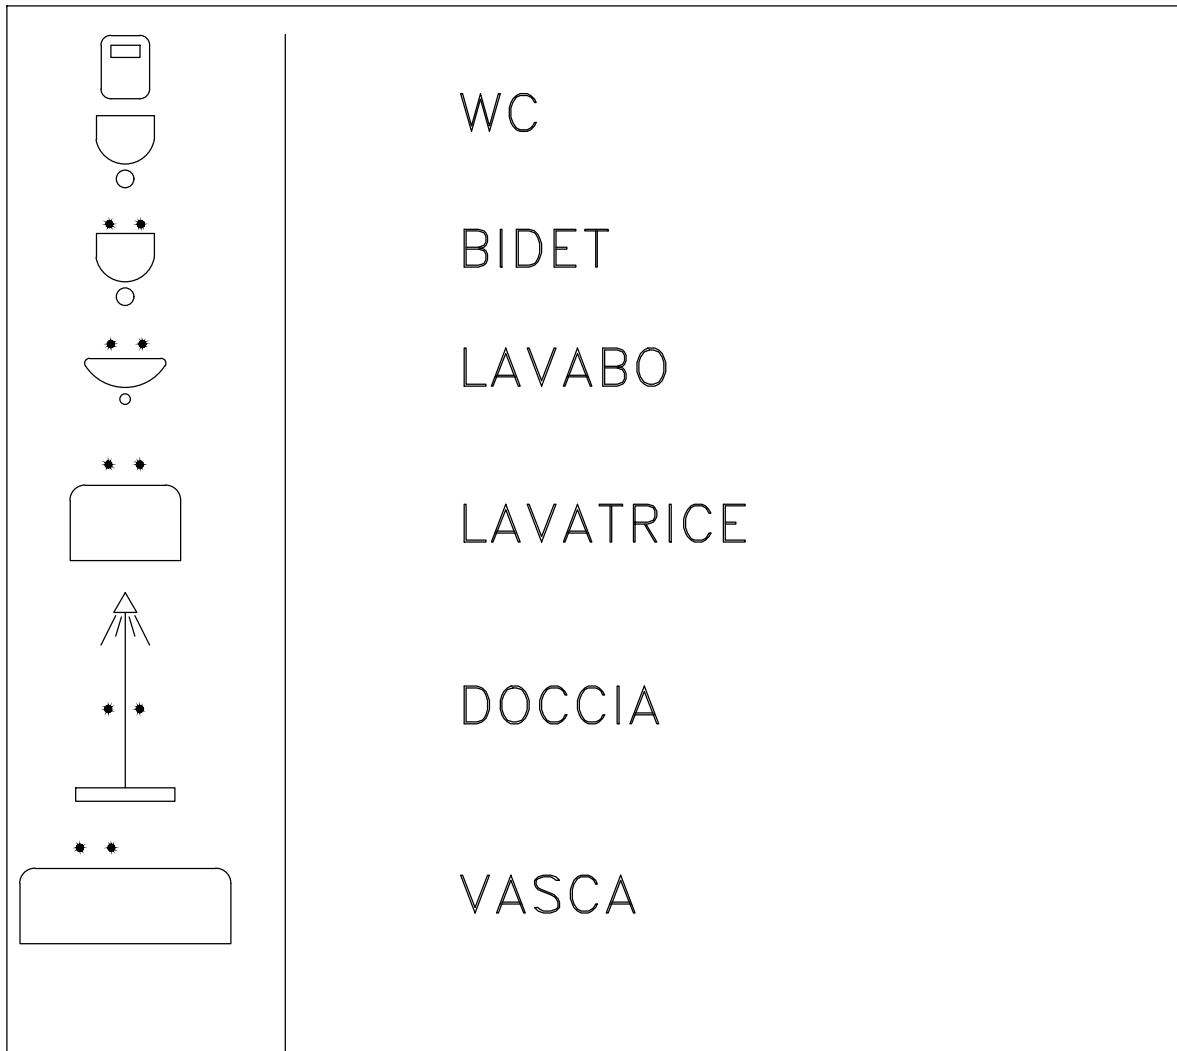

LEGENDA

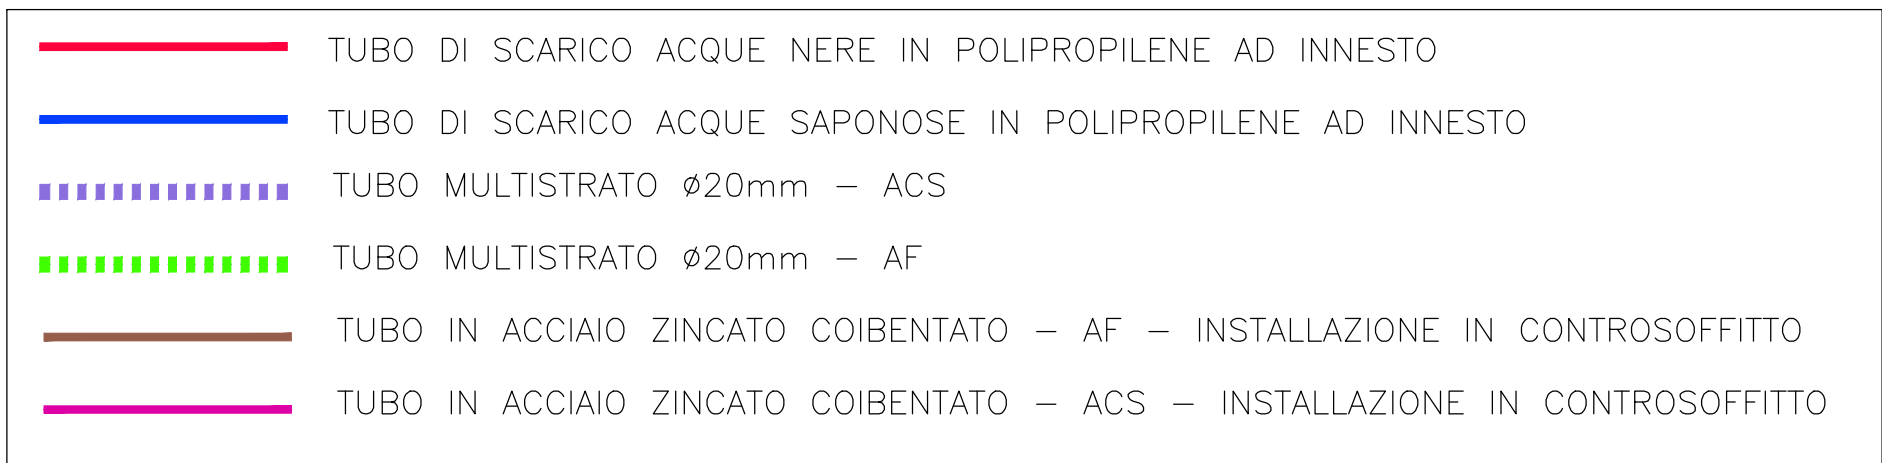

LEGENDA COIBENTAZIONE TUBAZIONI

tabella 1 (APPENDICE B – D.P.R. 412/93: ISOLAMENTO DELLE RETI DI DISTRIBUZIONE) in funzione del diametro della tubazione espresso in mm e della conduttività termica utile del materiale isolante espressa in W/m° C alla temperatura di 40° C.

cond. term.		diametro esterno tubazione (mm)				
W/m °C	<20	da 20 a 39	da 40 a 59	da 60 a 79	da 80 a 99	>100
0.030	13	19	26	33	37	40
0.032	14	21	29	36	40	44
0.034	15	23	31	39	44	48
0.036	17	25	34	43	47	52
0.038	18	28	37	46	51	56
0.040	20	30	40	50	55	60
0.042	22	32	43	54	59	64
0.044	24	35	46	58	63	69
0.046	26	38	50	62	68	74
0.048	28	41	54	66	72	79
0.050	30	44	58	71	77	84

NOTE :

1. Per valori di conduttività termica utile dell'isolante differenti da quelli indicati in tabella 1, i valori minimi dello spessore del materiale isolante sono ricavati per interpolazione lineare dei dati riportati nella tabella 1 stessa.
2. I montanti verticali delle tubazioni devono essere posti al di qua dell'isolamento termico dell'involucro edilizio, verso l'interno del fabbricato ed i relativi spessori minimi dell'isolamento che risultano dalla tabella 1, vanno moltiplicati per 0,5.
3. Per tubazioni correnti entro strutture non affacciate né all'esterno né su locali nn riscaldati gli spessori di cui alla tabella 1, vanno moltiplicati per 0,3.
4. Per le tubazioni montanti poste all'esterno dovrà essere prevista la finitura con lamierino di alluminio sp 6/10mm
3. Nel caso di tubazioni preisolate con materiali o sistemi isolanti eterogenei o quando non sia misurabile direttamente la conduttività termica del sistema, le modalità di installazione e i limiti di coibentazione sono fissati da norme tecniche UNI che verranno pubblicate entro il 31 ottobre 1993 e recepite dal Ministero dell'industria, del commercio e dell'artigianato entro i successivi trenta giorni.



REGIONE CAMPANIA
GIUNTA REGIONALE DELLA CAMPANIA
STRUTTURA DI MISSIONE PER LO SMALTIMENTO DEI RIFIUTI STOCCATI IN BALLE

IMPIANTO DI COMPOSTAGGIO DELLA FRAZIONE ORGANICA DA RACCOLTA DIFFERENZIATA DA REALIZZARE PRESSO MARIGLIANO (NA)

ACCORDO QUADRO TRIENNALE PER L'AFFIDAMENTO DI SERVIZI DI INGEGNERIA E ARCHITETTURA - LOTTO 1
POR FESR 2014-2020 - ASSE 6 - AZIONE 6.1.3. - PROC. N. 2597/A-SIA/18
CODICE CIG: 7332580C6D - CODICE CUP: B23G17013850006

PROGETTO DEFINITIVO

IM - IMPIANTI MECCANICI

SCHEMA FUNZIONALE ADDUZIONE E SCARICO IMPIANTO IDS

1097

DIMSK

18

0

11

DI

11

//

.DWG

COMMESSA

CODICE ELABORATO

REV.

FOGLIO

SCALA

FORMATO

CAPOGRUPPO MANDATARIA



ICARIA s.r.l.
Società di Ingegneria

MANDANTE



Ingengeria S.r.l.

MANDANTE



LTA
Ingengeria

IL RESPONSABILE DEL PROCEDIMENTO

Arch. Alessandro Scialoja

0	GENNAIO 2022	EMISSIONE PER VERIFICA PD	AS	VP	GV	VR
REVISIONE	DATA	OGGETTO	REDATTO	VERIFICATO	APPROVATO	AUTORIZZATO

E' vietata ai sensi di legge la divulgazione e la riproduzione del presente disegno senza la preventiva autorizzazione