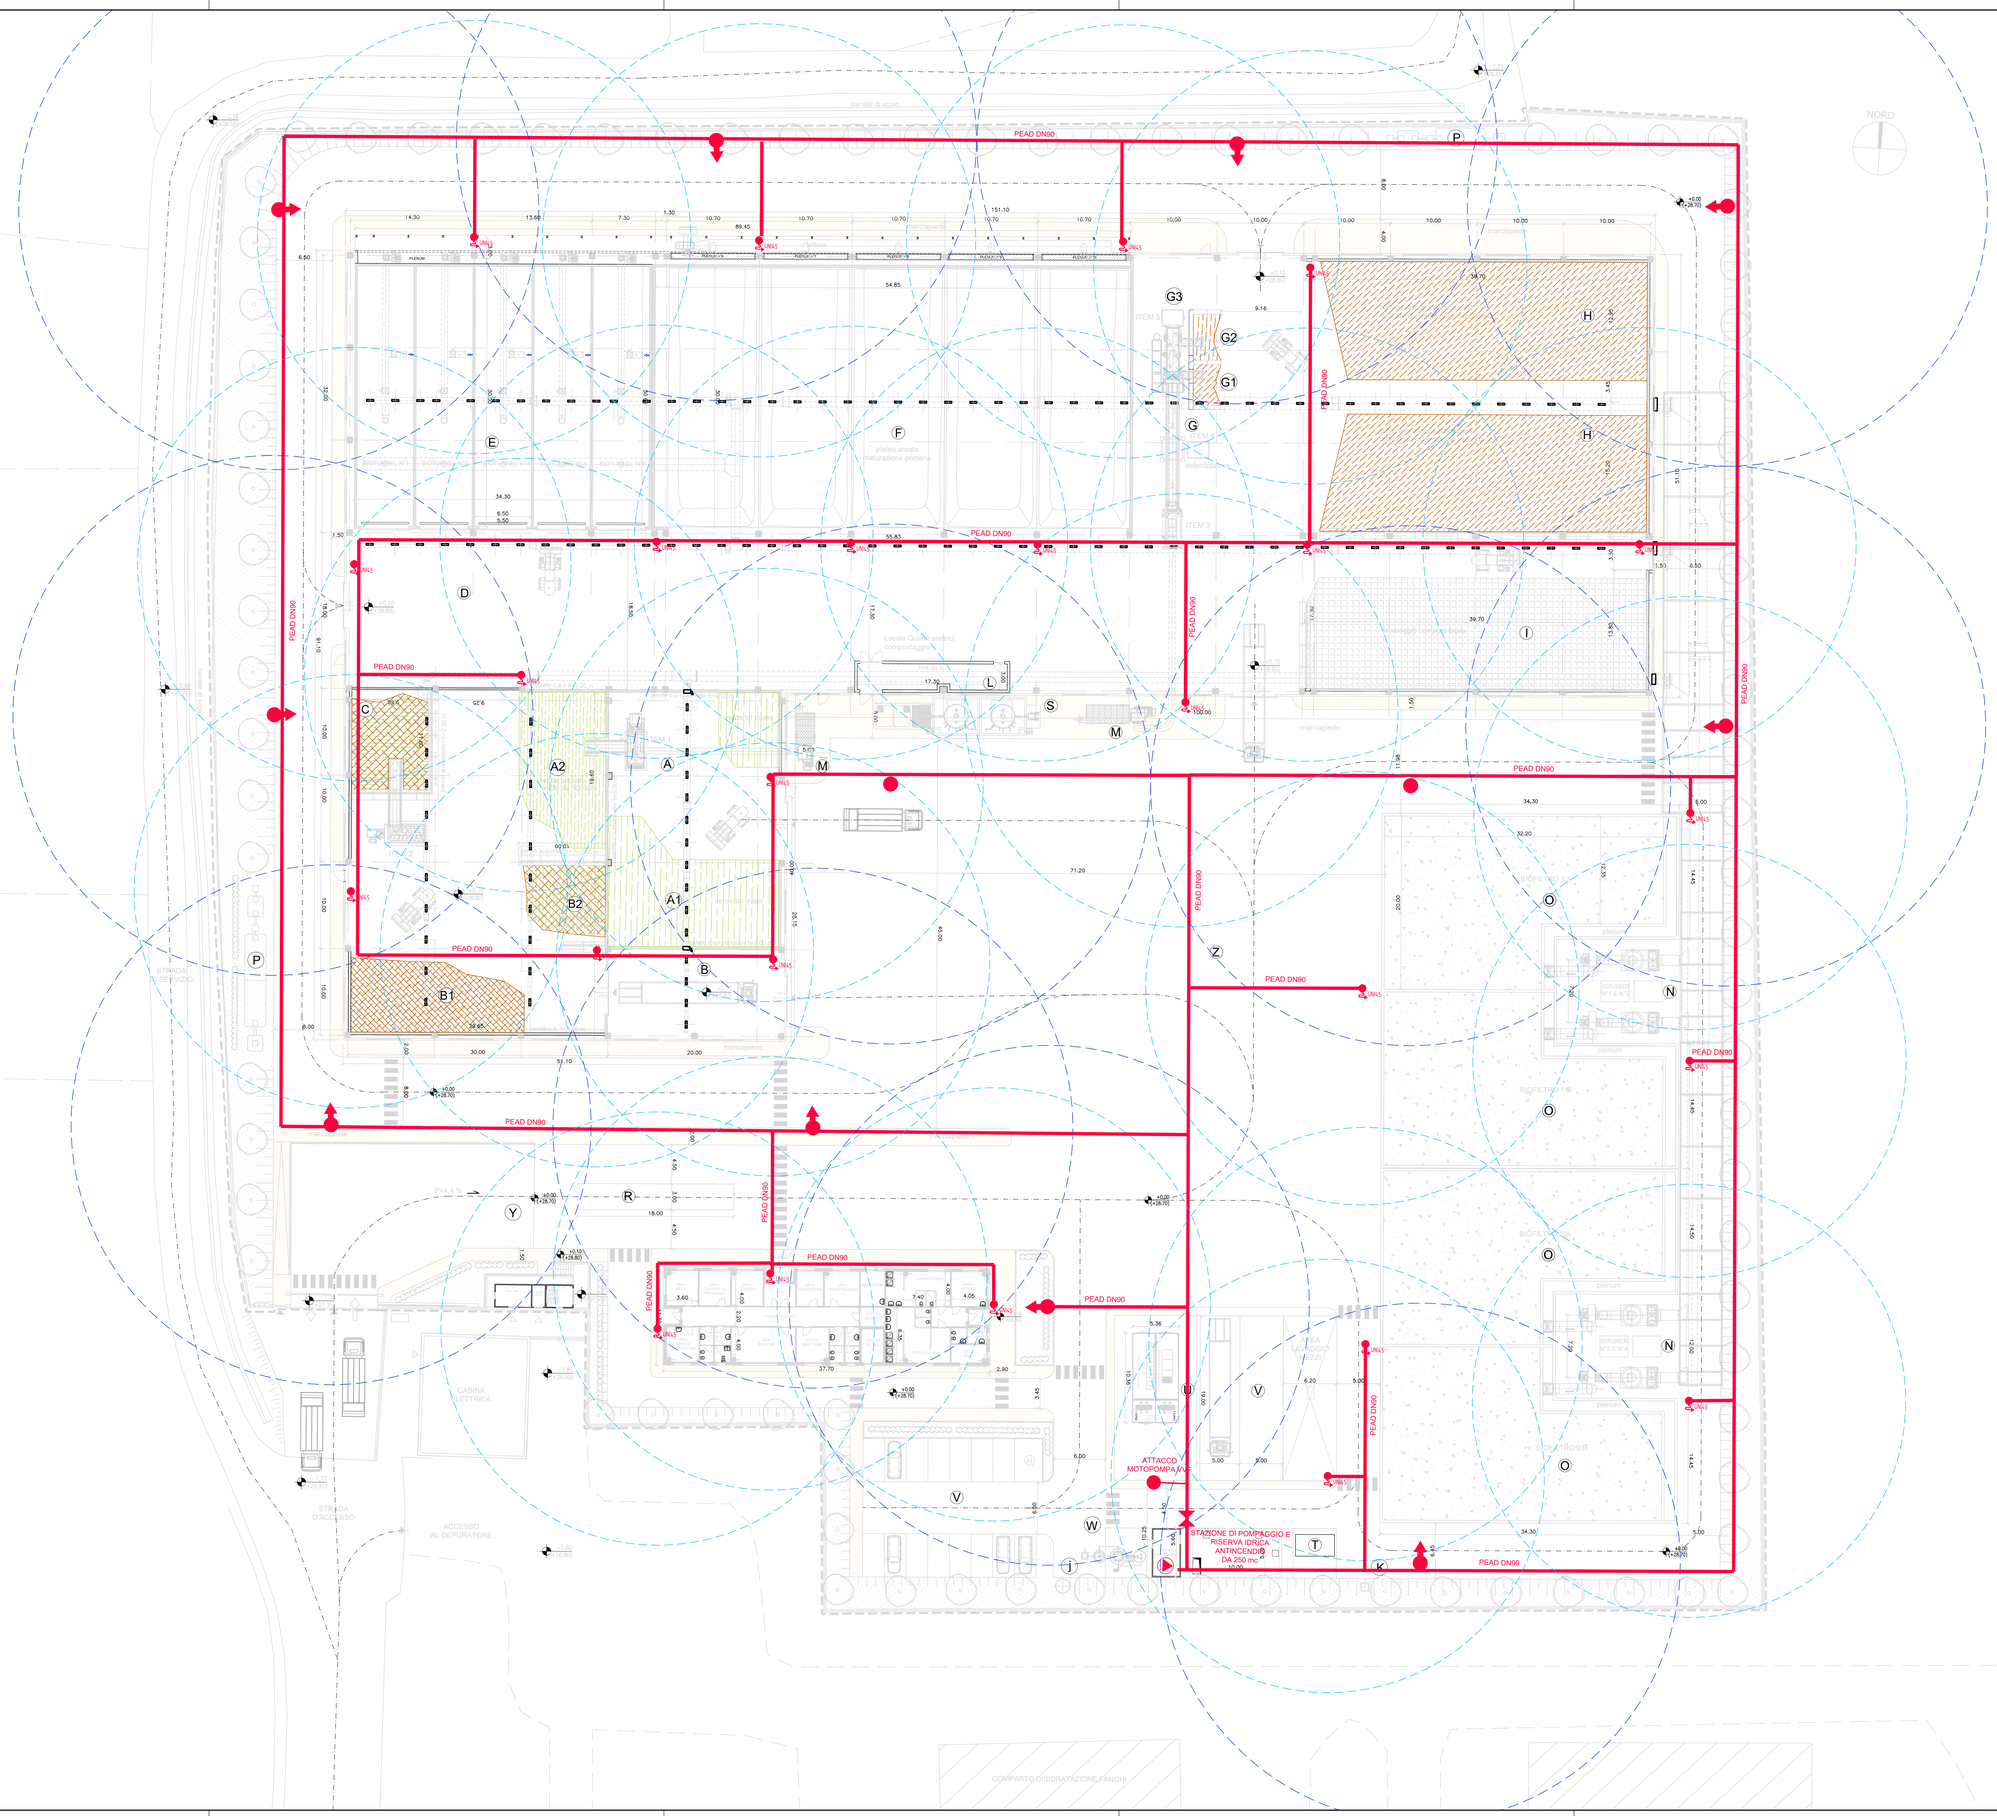

LEGENDA ANTINCENDIO

SIMBOLO	DESCRIZIONE
	Idrante soprasuolo UNI 70
	Idrante sottosuolo UNI 70
UNI45	Idrante UNI 45 con tubazione e lancia
	Raggio azione idrante UNI 45
	Raggio azione idrante UNI 70
	Gruppo pompe antincendio UNI 12845
	Attacco per autopompa singolo VVF
	Tubazione rete antincendio - aerea
	Tubazione rete antincendio - interrata
	Valvola sezionamento

REGIONE CAMPANIA

REGIONE CAMPANIA
GIUNTA REGIONALE DELLA CAMPANIA
STRUTTURA DI MISSIONE PER LO SMALTIMENTO DEI RIFIUTI STOCCATI IN BALLE

IMPIANTO DI COMPOSTAGGIO DELLA FRAZIONE ORGANICA DA RACCOLTA DIFFERENZIATA DA REALIZZARE PRESSO MARIGLIANO (NA)

ACCORDO QUADRO TRIENNALE PER L'AFFIDAMENTO DI SERVIZI DI INGEGNERIA E ARCHITETTURA - LOTTO 1
POR FESR 2014-2020 - ASSE 6 - AZIONE 6.1.3 - PROC. N. 2597/A-SIA/18
CODICE CIG: 7332580C6D - CODICE CUP: B23G17013850006

PROGETTO DEFINITIVO

PI – PREVENZIONE INCENDI

IMPIANTO DI PROTEZIONE ESTERNA ED INTERNA AD IDRANTI PLANIMETRIA

COMMESSA	CODICE ELABORATO	REV.	FOGLIO	SCALA	FORMATO
1097	D PI PL 04	1	1 DI 1	1:250	.DWG

RAGGRUPPAMENTO TEMPORANEO

CAPOGRUPPO MANDATARIA
ICARIA srl
SOCIETÀ DI INGEGNERIA
P.IVA E CODICE F. 05188 Roma - ITALIA
Sede Legale: viale Jonio, 205 - 00141 Roma
Tel. 06 87513 00 (15 lin.) Fax +39 06 87513 34 / 0 33
www.icaria.srl C.F.P. info@icaria.srl
ICARIA s.r.l. Società di Ingegneria
ORDINE DEGLI INGEGNERI DELLA PROV. DI ROMA DOTT. ING. VITTORIO MARIA MORETTI
ROTTGCIANI
A 8376

MANDANTE
Quantica Ingegneria S.r.l.
Piazza G.Bruno n. 10 - 00153 Roma
Tel. 06-5815931 - Fax 06-5815932
C.F. 96386770586 - P.IVA 08924561003
www.quantica.net - info@quantica.net
PEC: quantica@legalmail.it
ORDINE DEGLI INGEGNERI DELLA PROV. DI ROMA DOTT. ING. VICCA GIUSEPPE

MANDANTE
LOTTA Ingegneria Sua
Lotta dei Fusine, n. 14 - 00186 – Roma
Tel. 06-32597322, fax. 0763-341251
C.F./P.IVA 00899991001
e-mail: info@lottaassociati.com
PEC: lotta@pec.gruppoeal.it

IL RESPONSABILE DEL PROCEDIMENTO
Arch. Alessandro Scialoja

REVISIONE	DATA	OGGETTO	REDATTO	VERIFICATO	APPROVATO	AUTORIZZATO
1	GENNAIO 2022	VALIDAZIONE PROGETTO DEFINITIVO	AS	VP	GV	VR
0	GENNAIO 2020	EMISSIONE	AS	VP	GV	VR

E' vietato ai sensi di legge la divulgazione e la riproduzione del presente disegno senza la preventiva autorizzazione