
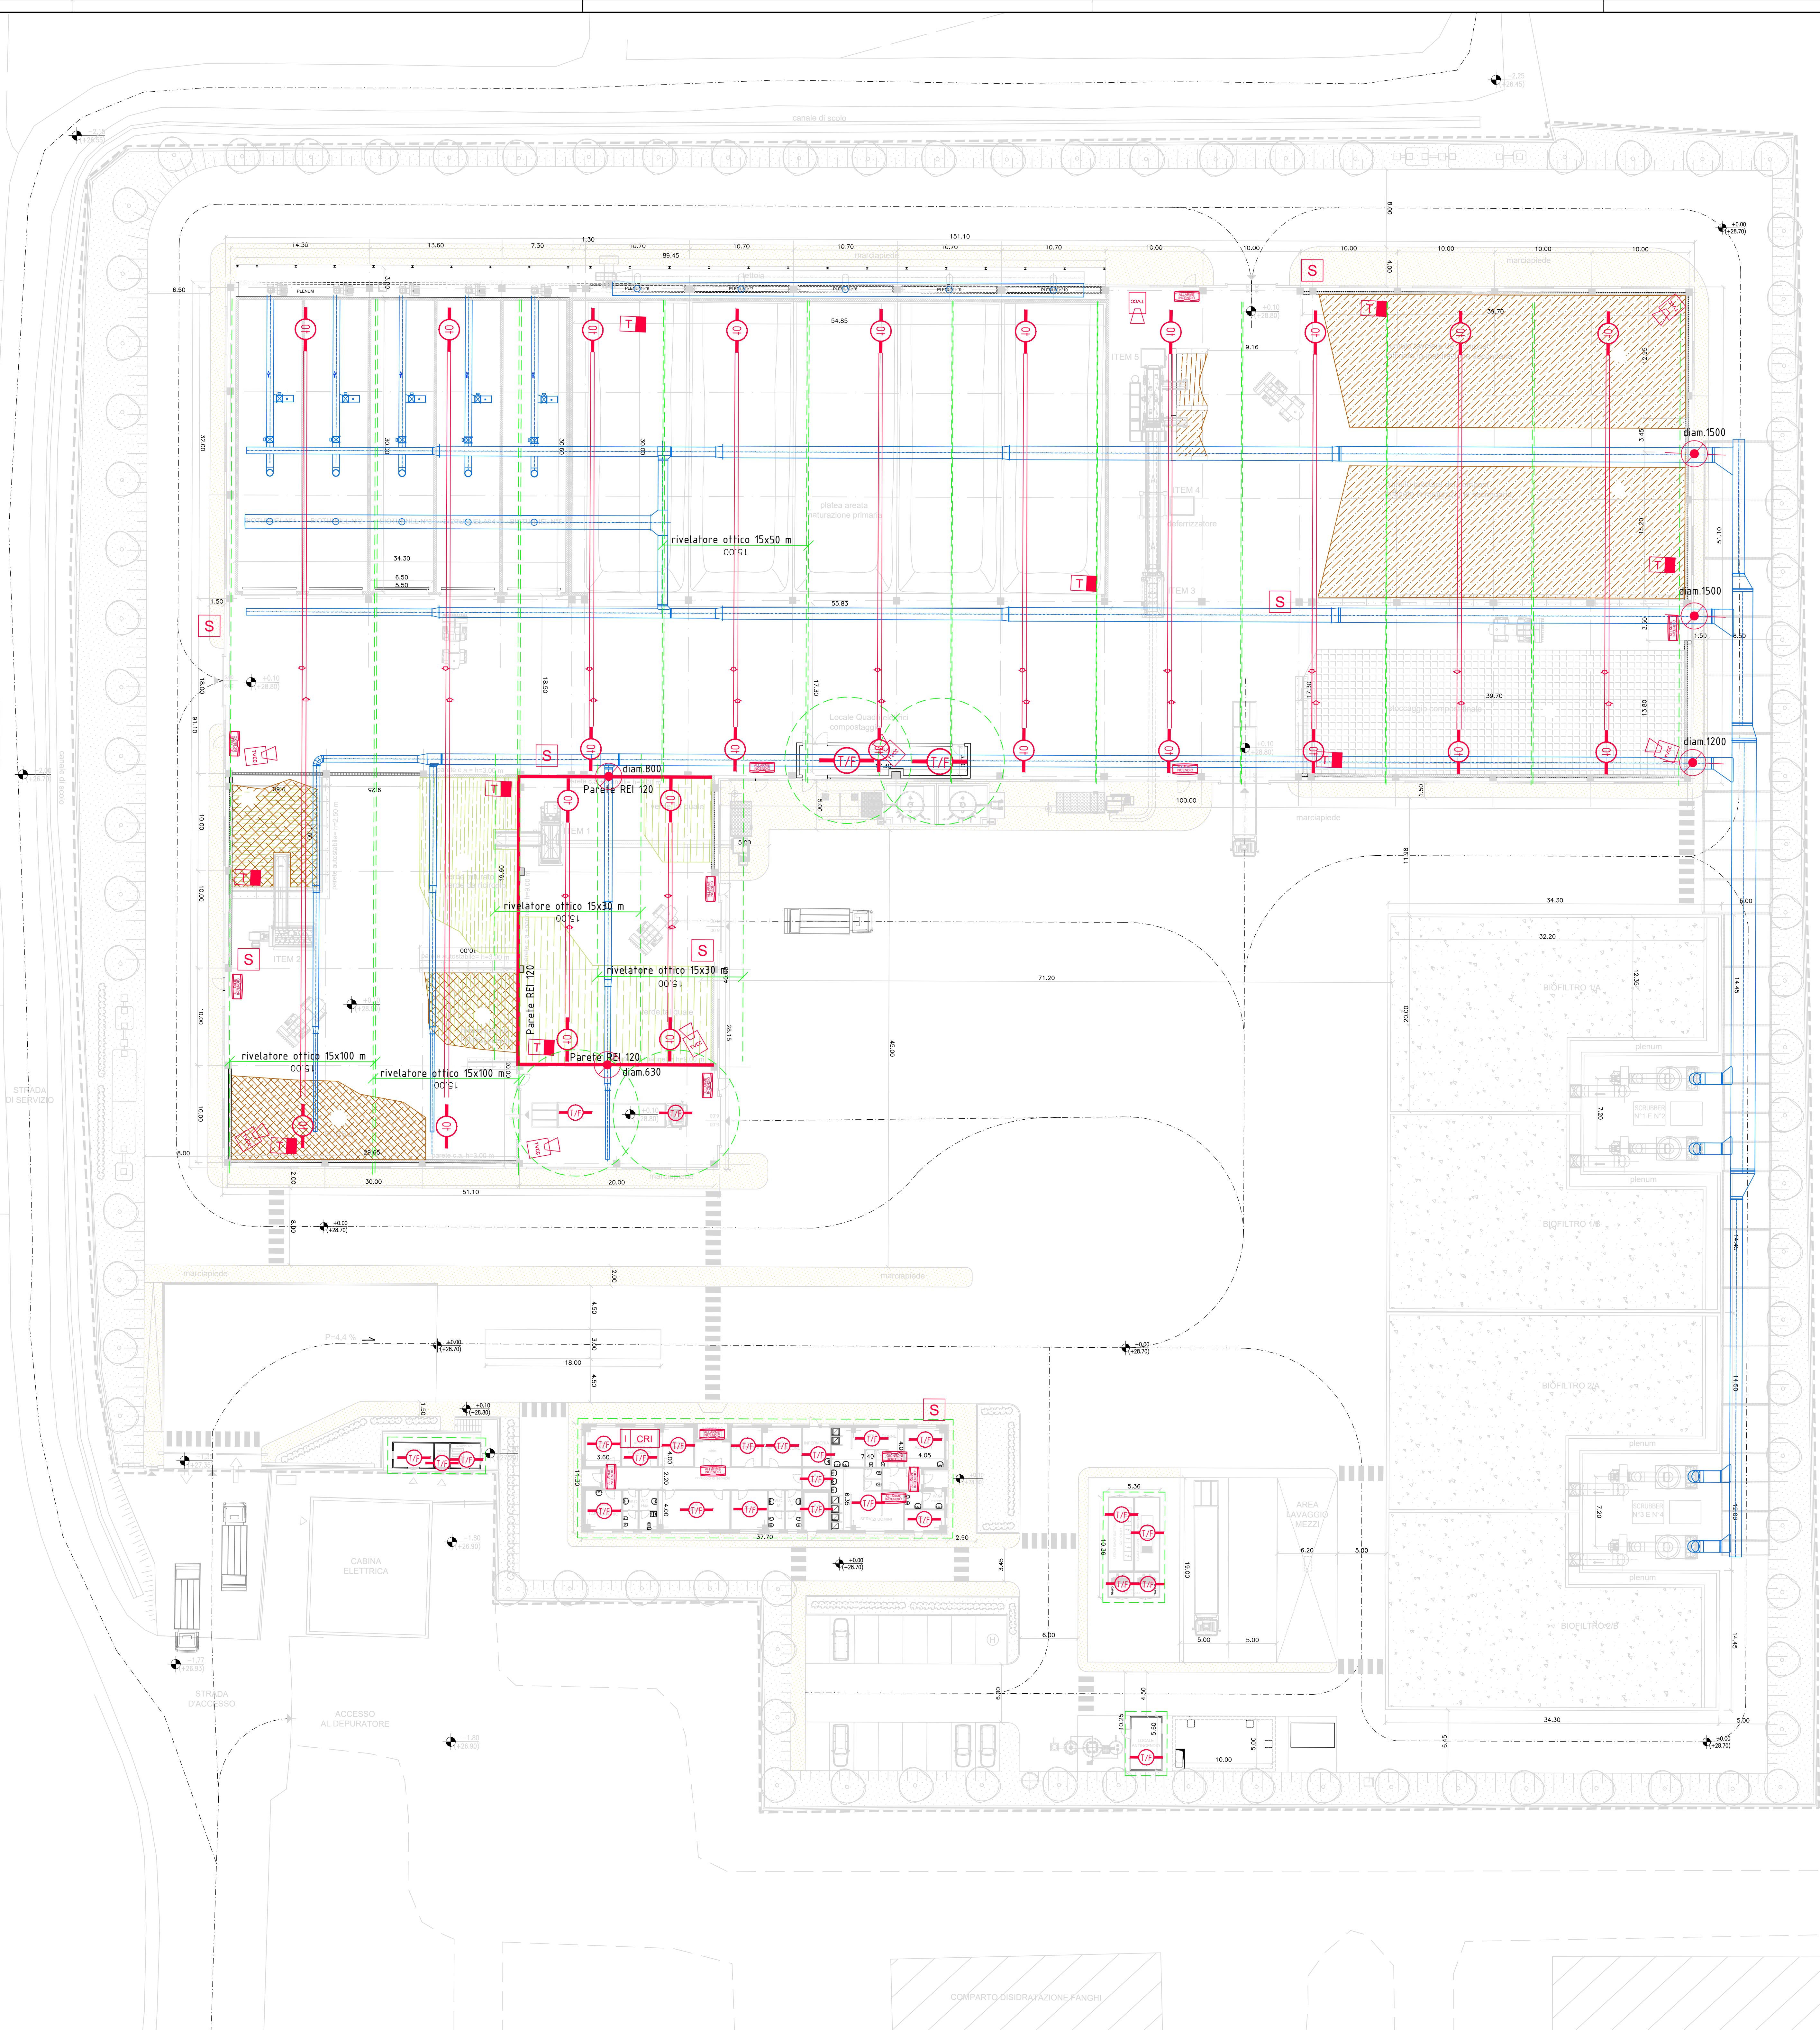
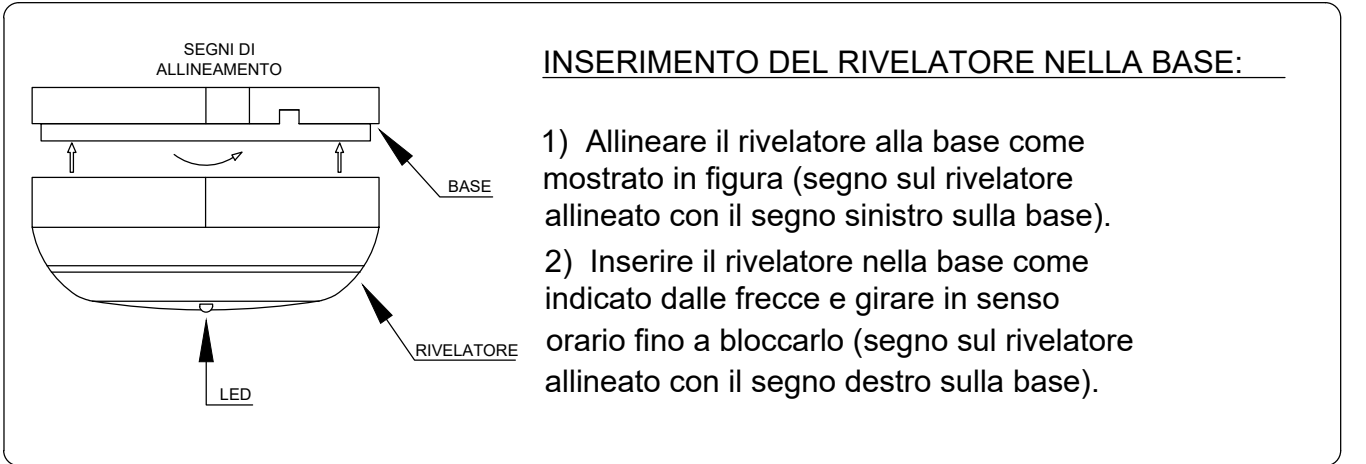


LEGENDA ANTINCENDIO

SIMBOLO	DESCRIZIONE
	Rivelatore puntiforme di calore/fumo
	Sistema Rivelatore di tipo ottico lineare (composto da ricevitore/trasmittitore)
	Centrale rivelazione incendi completa di batteria ausiliara
	Sirena interna/esterna di allarme sonoro
	Sonda di temperatura completa di modulo di interfaccia
	Telecamera impianto di videosorveglianza
	Pannello luminoso ottico acustico
	Serranda tagliafuoco REI 120
	Area di copertura rivelatori

ESEMPIO DI COLLEGAMENTO RIVELATORE DI FUMO/CALORE

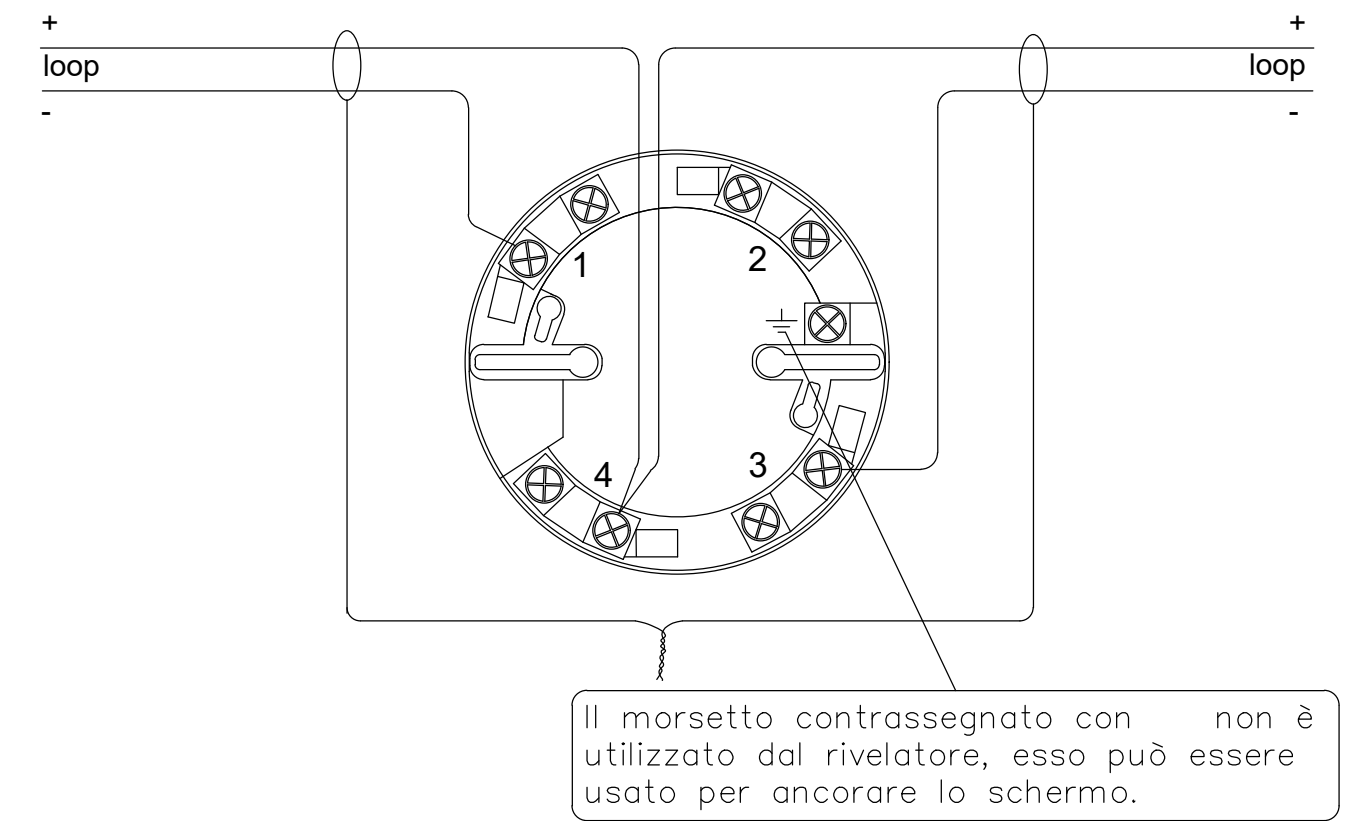

REGIONE CAMPANIA
GIUNTA REGIONALE DELLA CAMPANIA
STRUTTURA DI MISSIONE PER LO SMALTIMENTO DEI RIFIUTI STOCCATI IN BALLE

IMPIANTO DI COMPOSTAGGIO DELLA FRAZIONE ORGANICA DA RACCOLTA DIFFERENZIATA DA REALIZZARE PRESSO MARIGLIANO (NA)

ACCORDO QUADRO TRIENNALE PER L'AFFIDAMENTO DI SERVIZI DI INGEGNERIA E ARCHITETTURA - LOTTO 1
POR FESR 2014-2020 - ASSE 6 - AZIONE 6.1.3 - PROC. N. 25971A-SIA/18
CODICE CIG: 7332580C8D - CODICE CUP: B2G517013850006

PROGETTO DEFINITIVO

PI - PREVENZIONE INCENDI

IMPIANTO DI RIVELAZIONE ED ALLARME INCENDI
PLANIMETRIA

1097	D	P	L	03	1	11	di	11	1:250	.DWG
COMMESSA	CODICE	ELABORATO	REV.	FOLIO	SCALA	FORMATO				

RAGGRUPPAMENTO TEMPORANEO
CAPOGRUPPO MANDATARIA
ICARIA
Società di Ingegneria
MANDANTE
ICARIA
Società di Ingegneria
MANDANTE
ICARIA
Società di Ingegneria
IL RESPONSABILE DEL PROCEDIMENTO
Arch. Alessandro Scialoja

CAPOGRUPPO MANDATARIA
ICARIA
Società di Ingegneria

MANDANTE
ICARIA
Società di Ingegneria

IL RESPONSABILE DEL PROCEDIMENTO
Arch. Alessandro Scialoja

CAPOGRUPPO MANDATARIA
Arch. Alessandro Scialoja

CA