


LEGENDA ANTINCENDIO

SIMBOLO	DESCRIZIONE
	Luce di emergenza
	Uscita di sicurezza
	Via di fuga interna
	Percorso di esodo
	Percorso di uscita verso l'alto
	Percorso di uscita verso il basso
	Percorso di uscita orizzontale
	Punto di raccolta
	Estintore a polvere portatile
	Estintore a CO2
	Estintore carrellato
	Porta tagliafuoco
	Parete REI
	Barriera tagliafuoco

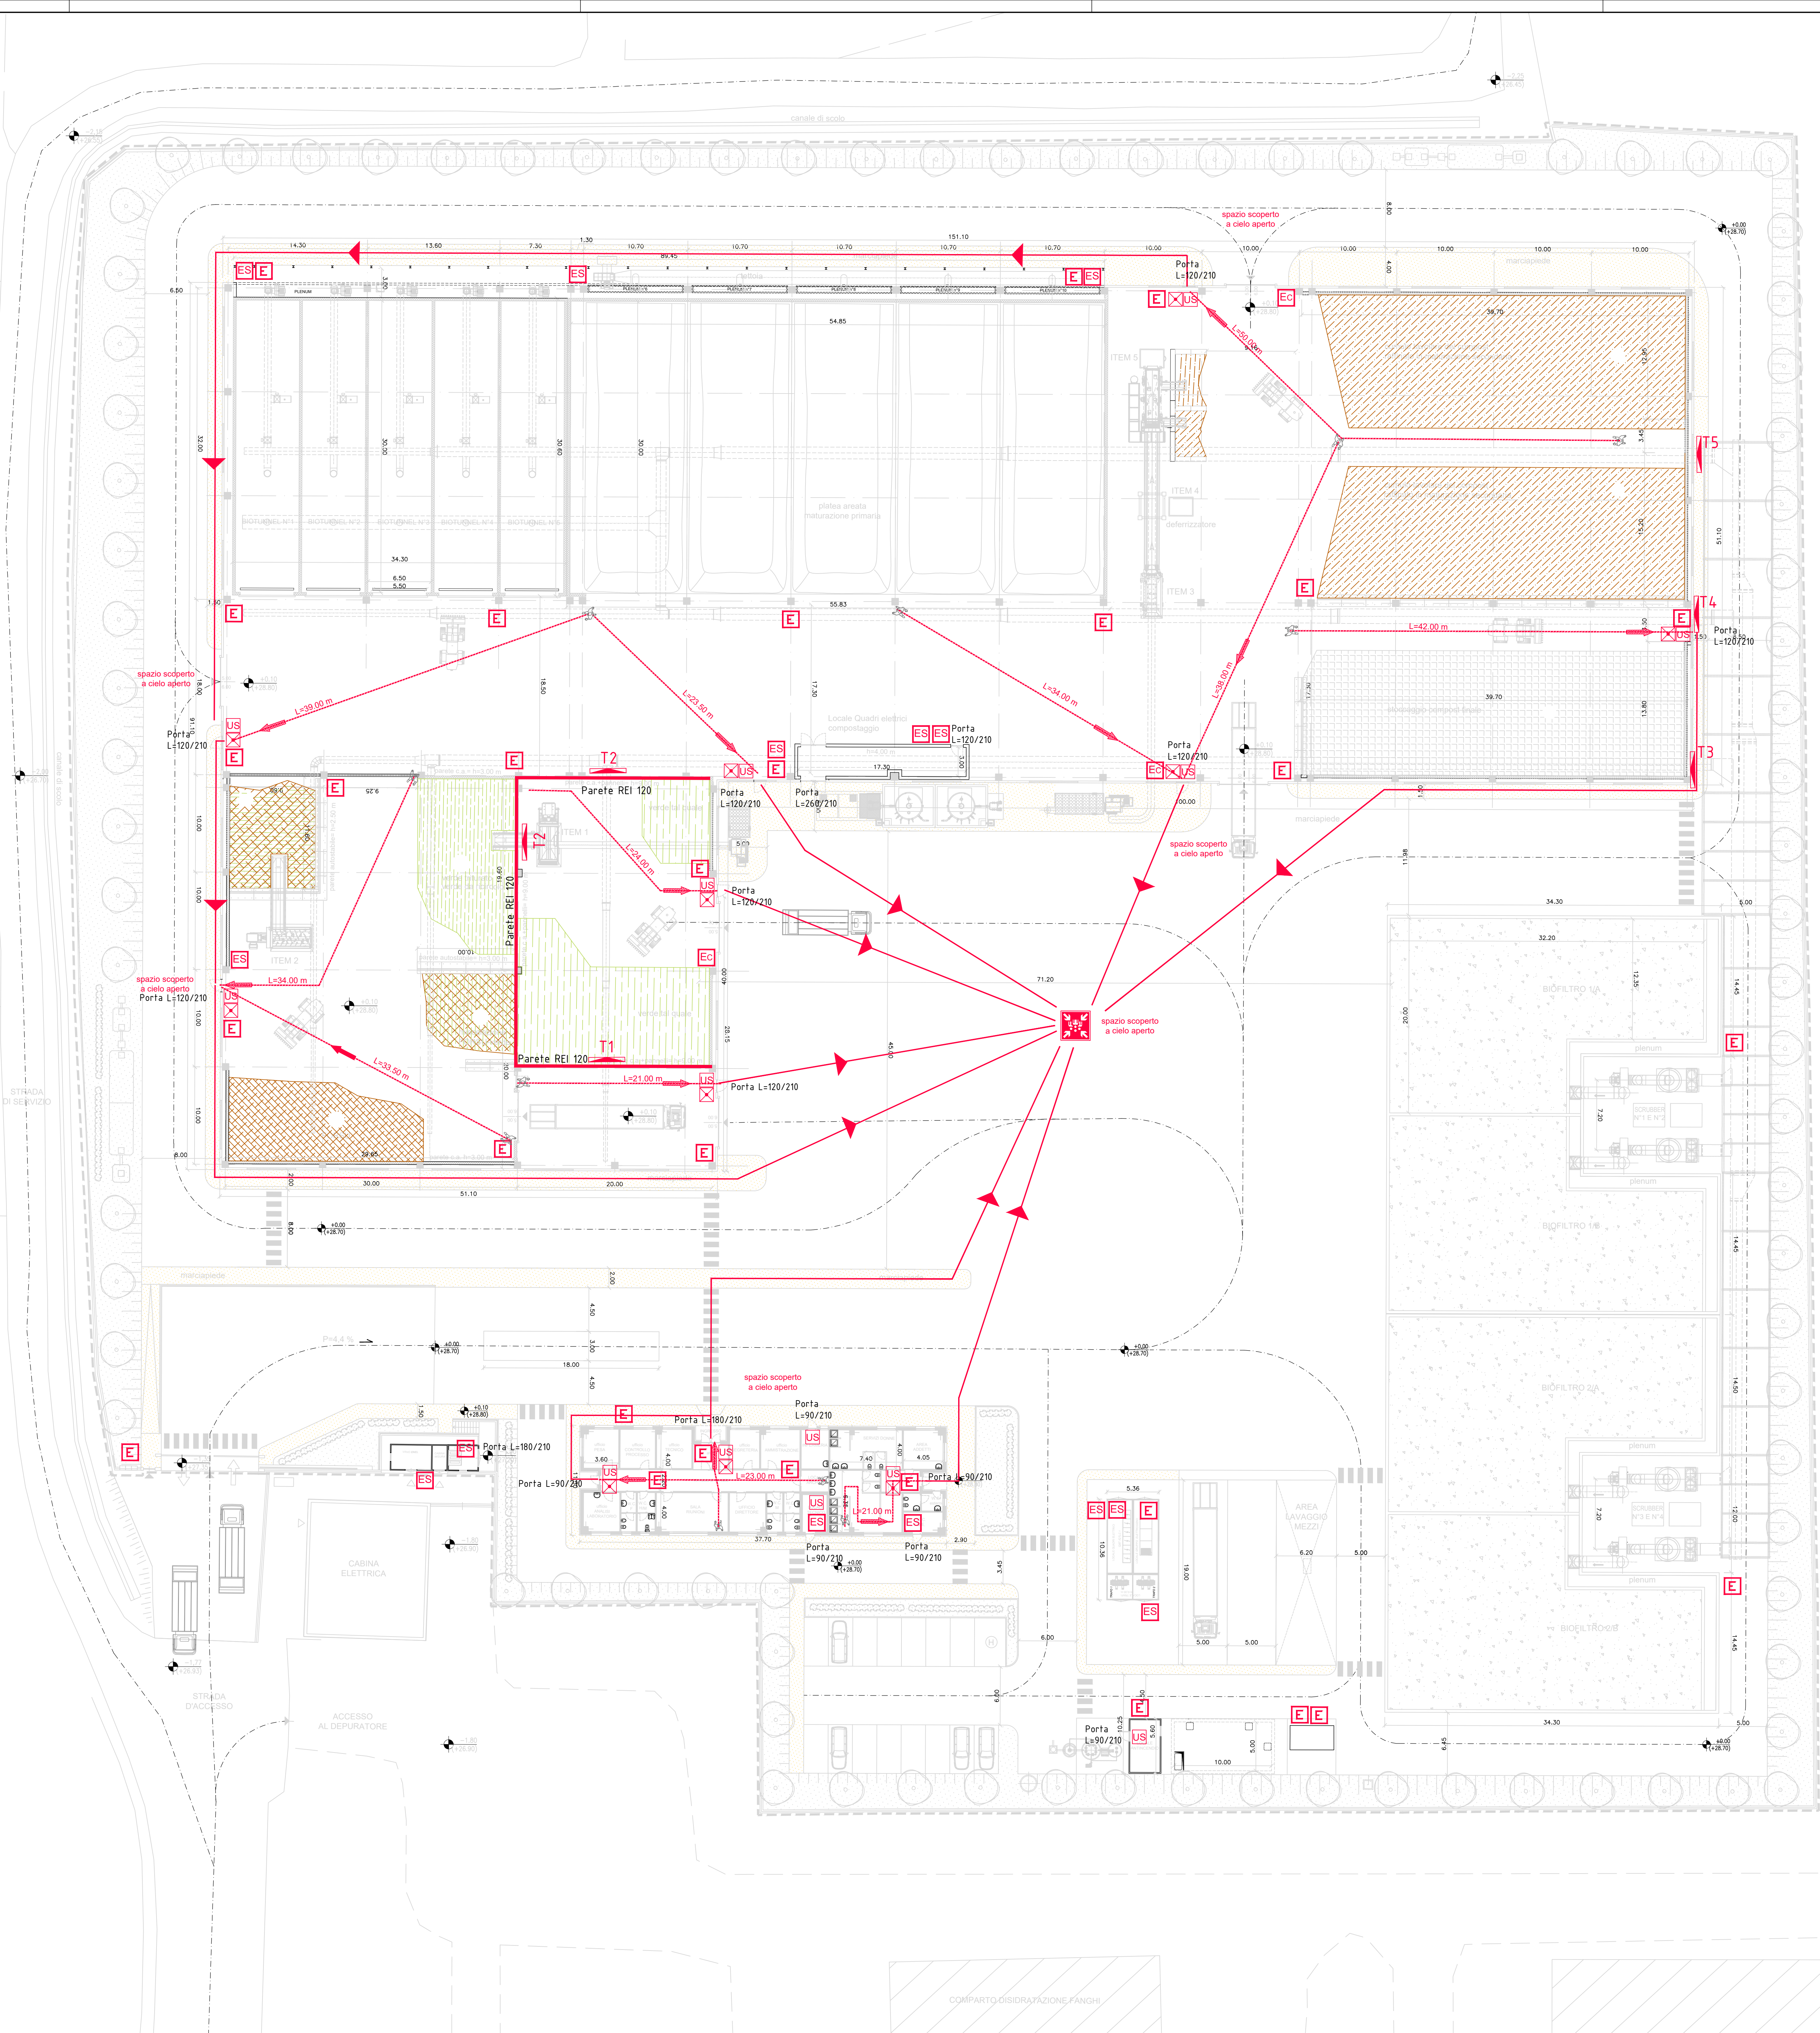

REGIONE CAMPANIA
GIUNTA REGIONALE DELLA CAMPANIA
STRUTTURA DI MISSIONE PER LO SMALTIMENTO DEI RIFIUTI STOCCATI IN BALLE

IMPIANTO DI COMPOSTAGGIO DELLA FRAZIONE ORGANICA DA
RACCOLTA DIFFERENZIATA DA REALIZZARE PRESSO
MARIGLIANO (NA)

ACCORDO QUADRO TRIENNALE PER L'AFFIDAMENTO DI SERVIZI DI INGEGNERIA
E ARCHITETTURA - LOTTO 1
POR FESR 2014-2020 - ASSE 6 - AZIONE 6.1.3 - PROC. N. 25971A-SIA/18
CODICE CIG: 7332580C0D - CODICE CUP: B23G17013650006

PROGETTO DEFINITIVO

PI - PREVENZIONE INCENDI

VIE DI ESODO E DISPOSITIVI MANUALI ANTINCENDIO
PLANIMETRIA

1097	D	PL	0,6	1	11	di	11	1:250	.DWG
COMMESSA	CODICE	ELABORATO	REV.	FOLIO	SCALA	FORMATO			

RAGGRUPPAMENTO TEMPORANEO				MANDANTE		IL RESPONSABILE DEL PROCEDIMENTO	
CAPOGRUPPO MANDATARIA		MANDANTE		MANDANTE			

