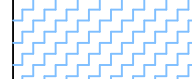
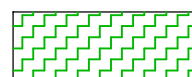
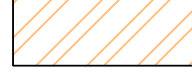


IMPIANTO DI STOCCAGGIO BALLE

- ① INGRESSO IMPIANTO
- ② PESA MEZZI INGRESSO/USCITA
- ③ PIATTAFORMA IN C.A. STOCCAGGIO BALLE
- ④ VASCHE STOCCAGGIO PERCOLATO
- ⑤ PIEZOMETRO
- ⑥ AREA CENTRALINA METEOREOLOGICA
- ⑦ CONTAINER- LOCALI UFFICI
- ⑧ LOCALE TECNICO - ANTINCENDIO
- ⑨ CISTERNA ORIZZONTALE IN METALLO RISERVA ANTINCENDIO
- ⑩ TETTOIA
- ⑪ RECINZIONE
- ⑫ PLATEA IN C.A. ALTEZZA 50 CM

	Delimitazione cantiere - recinzione esistente
	Accesso al cantiere
	Viabilità di cantiere
	Viabilità pedonale
	Area nuclei abitativi di cantiere (installazione successiva all'eliminazione del cumulo di terreno)
	Impianto mobile di frantumazione materiale proveniente dalle demolizioni
	Area stoccaggio materiali
	Parapetto di protezione in legno per evitare la caduta verso il vuoto (demolizione vasche con profondità > 2.00 m)
	Demolizione vasche
	Posa in opera di pozzetto carrabile a protezione dei piezometri

- | | |
|---|--|
|  | PARCHEGGIO DIPENDENTI DITTA |
|  | AREA SOSTA MEZZI OPERATIVI DI CANTIERE |
|  | LOCALE SPOGLIATOIO E PRIMO SOCCORSO OPERAI |
|  | BOX SERVIZIO IGIENICO CHIMICO |
|  | BOX UFFICIO DL ED IMPRESA |
|  | BOX IN LAMIERA PER DEPOSITO ATTREZZATURE/MATERIALI |
|  | BOX USO MENSA REFETTORIO |
|  | CENTRALE DI BETONAGGIO |
|  | QUADRO GENERALE |
|  | AREA DI STOCCAGGIO RIFIUTI |

I PRODOTTI DESTINATI ALLO STOCCAGGIO DEI
PRODOTTI DA UTILIZZARE PER LA
VERNICIATURA O LA TINTEGGIATURA
INFIAMMABILI SARANNO UBICATI ALL'INTERNO
DEL BOX N. 1 PER ATTREZZATURE/MATERIALI
DOTATO DI N. 1 ESTINTORE.
I PRODOTTI ALL'INTERNO DEL BOX SARANNO
CONTENUTI IN APPOSITO ARMADIO IN METALLO.

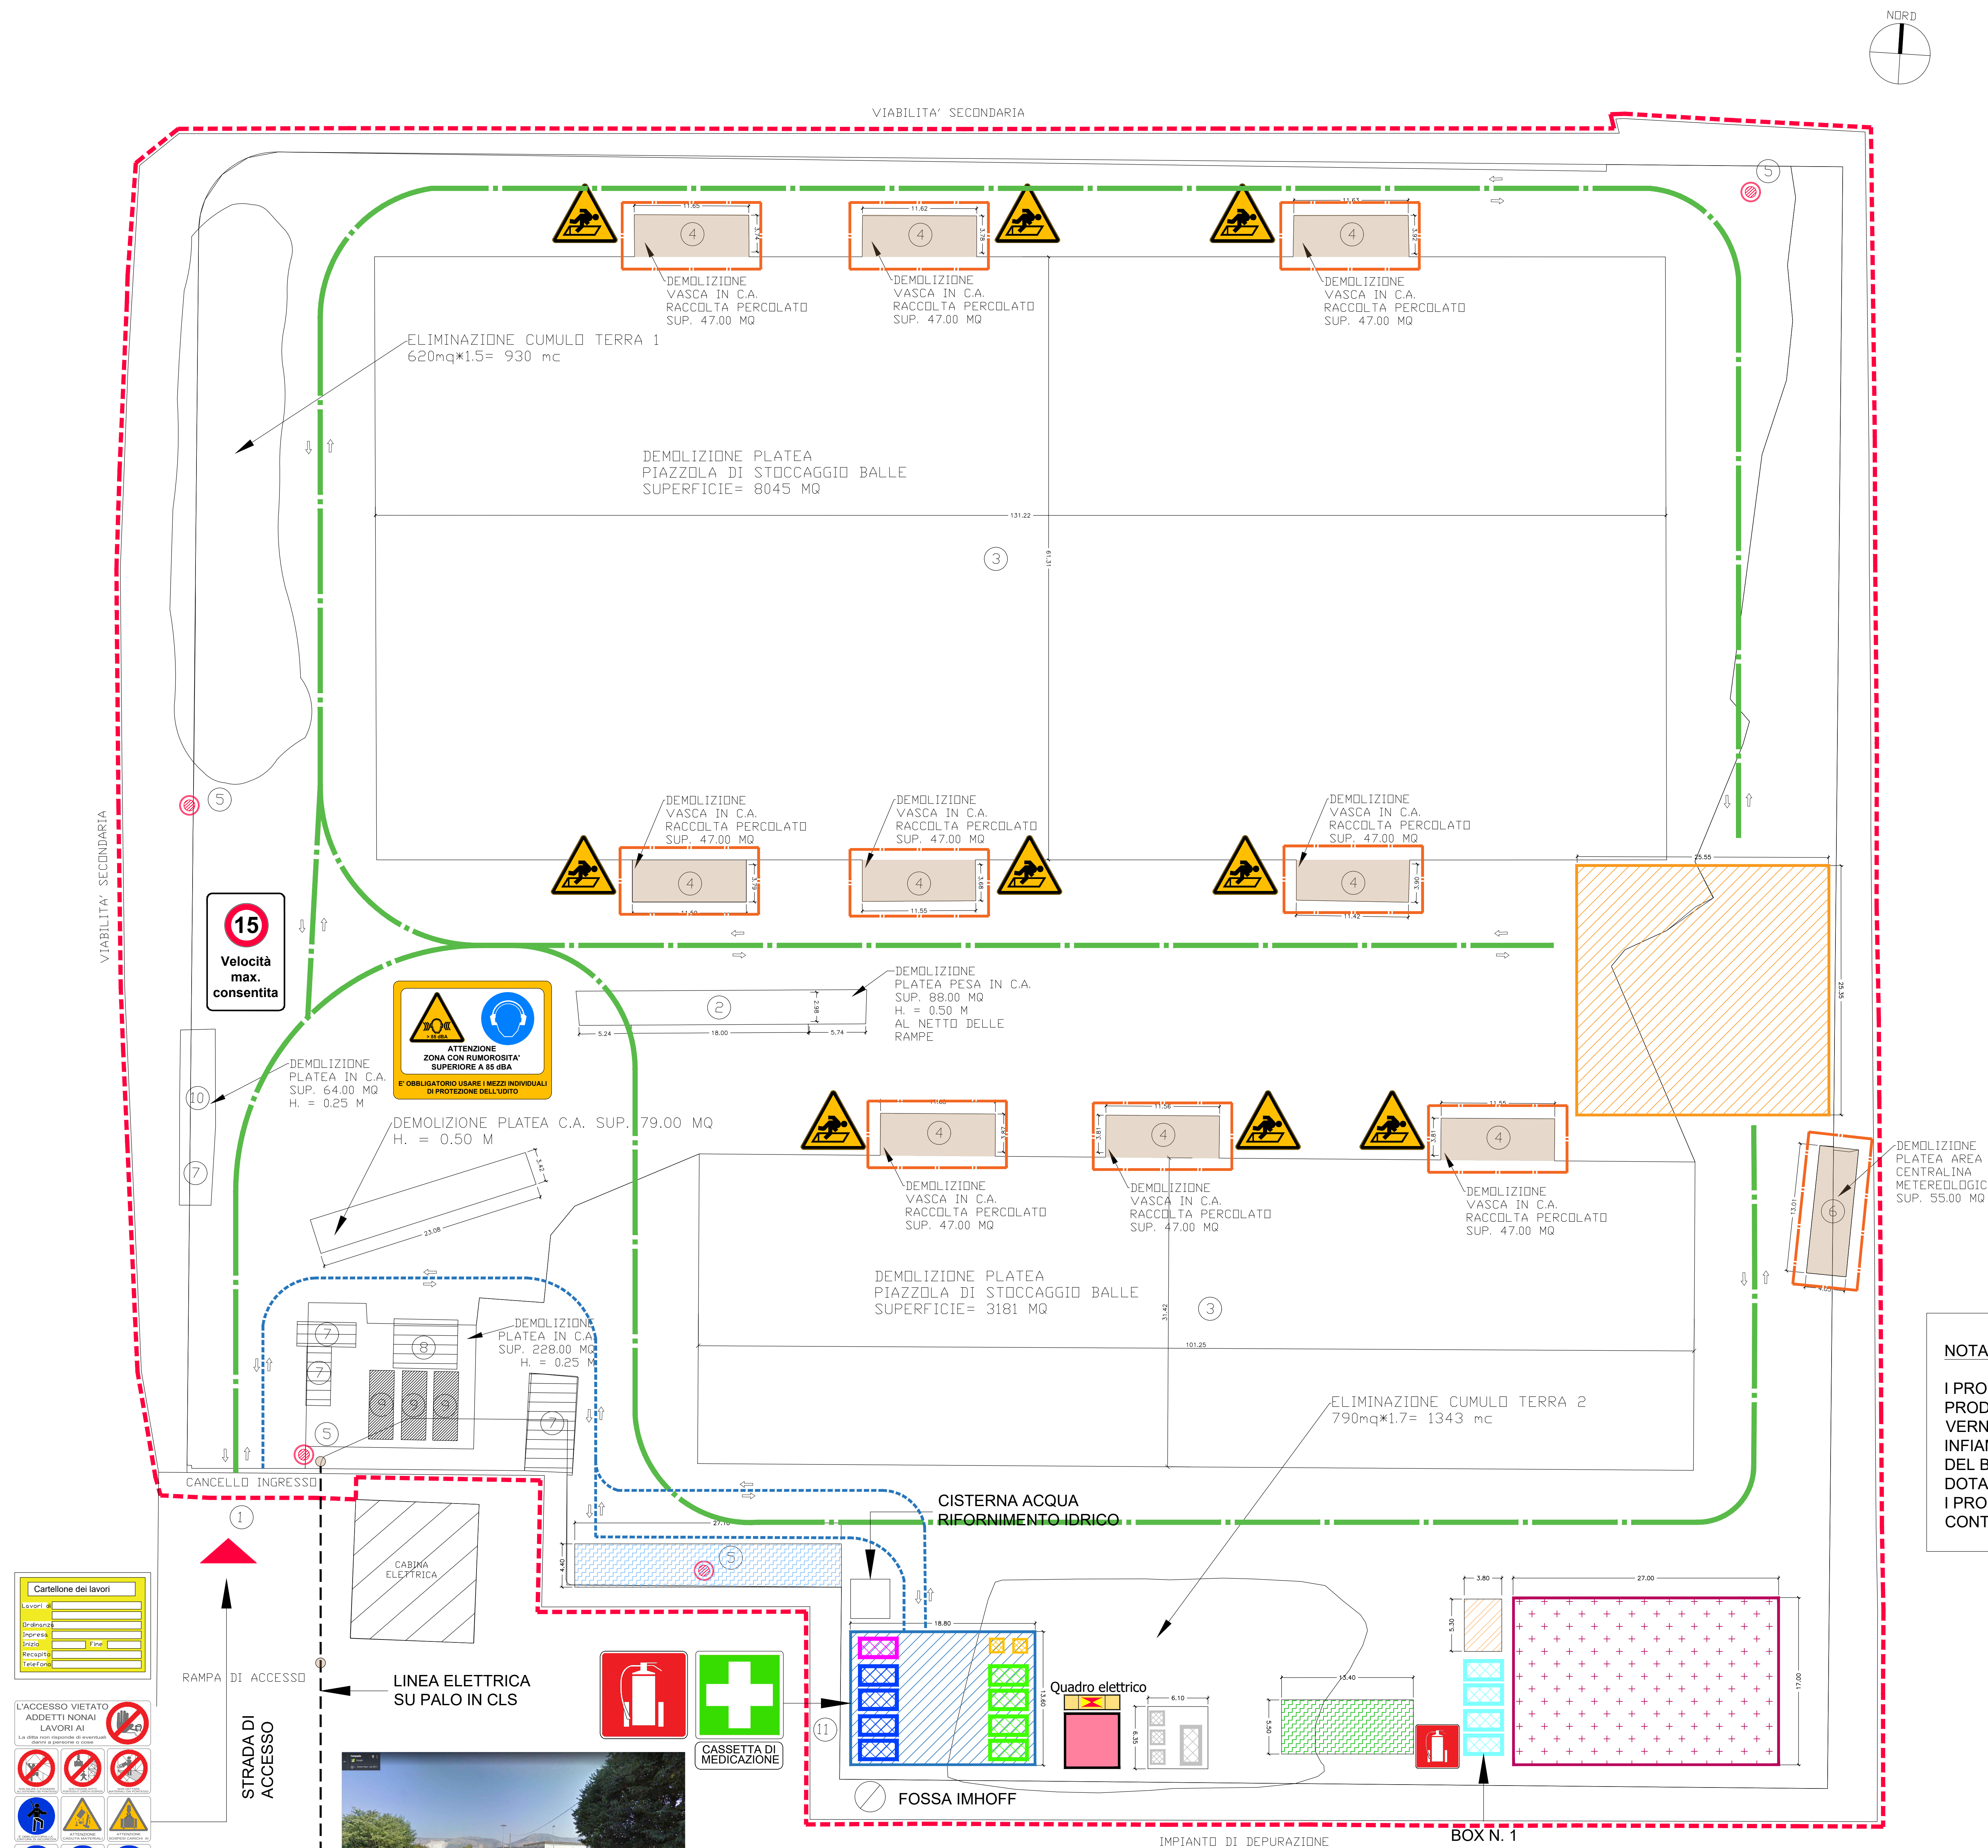
[illegible]

FOTO 1 - LINEA ELETTRICA SU PALO IN CLS