


LEGENDA

- Delimitazione cantiere - recinzione esistente
- Accesso al cantiere
- Viabilità di cantiere
- Viabilità pedonale
- Formazione di rilevato con materiale selezionato; quota media variabile da + 1,10 m a + 1,35 m rispetto allo stato attuale
- Piano di imposta fondazioni a quota minore rispetto al rilevato
- Parapetto di protezione in legno
- Area nuclei abitativi di cantiere
- Area stoccaggio materiali
- PARCHEGGIO DIPENDENTI DITTA
- AREA SOSTA MEZZI OPERATIVI DI CANTIERE
- LOCALE SPOGLIAIO E PRIMO SOCCORSO OPERAI
- BOX SERVIZIO IGIENICO CHIMICO
- BOX UFFICIO DL ED IMPRESA
- BOX IN LAMIERA PER DEPOSITO ATTREZZATURE/MATERIALI
- BOX USO MENSA REFETTORIO
- CENTRALE DI BETONAGGIO
- QUADRO GENERALE
- AREA DI STOCCAGGIO RIFIUTI

NOTA

I PRODOTTI DESTINATI ALLO STOCCAGGIO DEI PRODOTTI DA UTILIZZARE PER LA VERNICIATURA O LA TINTEGGIATURA INFIAMMABILI SARANNO UBICATI ALL'INTERNO DEL BOX N. 1 PER ATTREZZATURE/MATERIALI DOTATO DI N. 1 ESTINTORE. I PRODOTTI ALL'INTERNO DEL BOX SARANNO CONTENUTI IN APPOSITO ARMADIO IN METALLO.

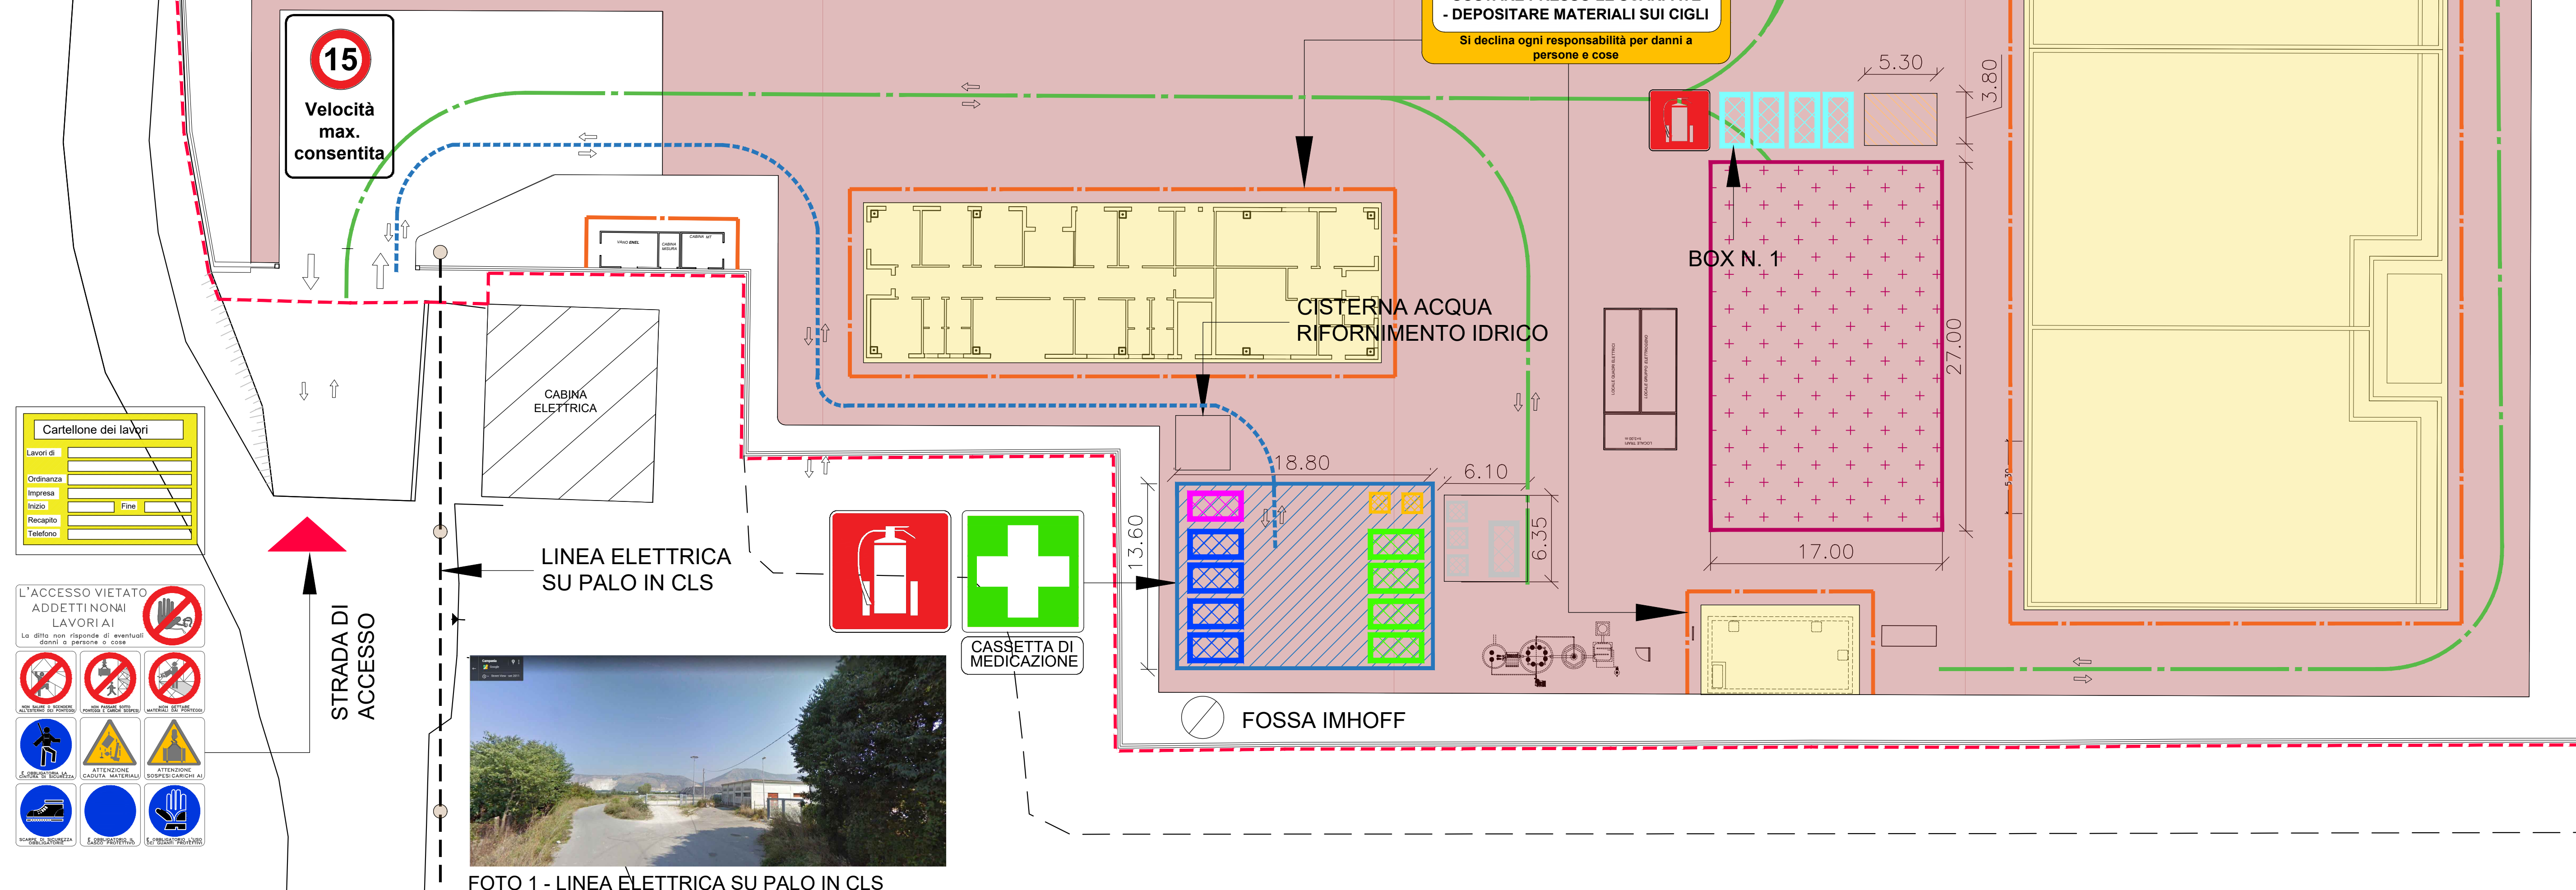



REGIONE CAMPANIA
GIUNTA REGIONALE DELLA CAMPANIA
STRUTTURA DI MISSIONE PER LO SMALTIMENTO DEI RIFIUTI STOCCATI IN BALLE

IMPIANTO DI COMPOSTAGGIO DELLA FRAZIONE ORGANICA DA RACCOLTA DIFFERENZIATA DA REALIZZARE PRESSO MARIGLIANO (NA)

ACCORDO QUADRO TRIENNALE PER L'AFFIDAMENTO DI SERVIZI DI INGEGNERIA E ARCHITETTURA - LOTTO 1
POR FESR 2014-2020 - ASSE 6 - AZIONE 6.1.3 - PROC. N. 25971A-SIA/18
CODICE CIG: 7332580C8D - CODICE CUP: B23G17013650006

PROGETTO DEFINITIVO
PIANO DI SICUREZZA E COORDINAMENTO
LAYOUT DI CANTIERE
PLANIMETRIE DEGLI SCAVI / RIPORTI

10917	D	PS	PL	03	2	11	11	1:250	.DWG
CONMESSA	CODICE	ELABORATO	REV.	FUOGIO	SCALA	FORMATO			

RAGGRUPPAMENTO TEMPORANEO
CAPOGRUPPO MANIFATTURA
ICARIA 
Società di Ingegneria

MANDANTE
DOTT. ING. **PIRELLA GIUSEPPE**
Ing. della Pubblica Amministrazione
Arch. Alessandro Scaglione

IL RESPONSABILE DEL PROCEDIMENTO
DOTT. ING. **PIRELLA GIUSEPPE**
Ing. della Pubblica Amministrazione
Arch. Alessandro Scaglione

2	FEBBRAIO 2022	REVISIONE IN FASE DI VALIDAZIONE	CV	GP	DY	VR
0	GENNAIO 2020	EMISSIONE	GP	DY	VR	
REVISIONE	DATA	OGGETTO	REDAZIONE	VERIFICATO	APPROVATO	AUTORIZZATO

E' vietato il voto di legge la divulgazione e la riproduzione del presente disegno senza la presente autorizzazione.