



UFFICIO PER IL FEDERALISMO E DEI SISTEMI TERRITORIALI E DELLA SICUREZZA INTEGRATA

SISTEMA INTEGRATO DI VIDEOSORVEGLIANZA NEL QUARTIERE SCAMPIA A NAPOLI

Programma regionale “Sicurezza e legalità” del 28 giugno 2016




PROGETTO ESECUTIVO

04 Planimetrie di dettaglio

Il progettista
ING. MARIO SICA

Il Responsabile Unico del Procedimento
GEOM. SEBASTIANO GALLO

Il Direttore generale
AVV. SIMONETTA DE GENNARO

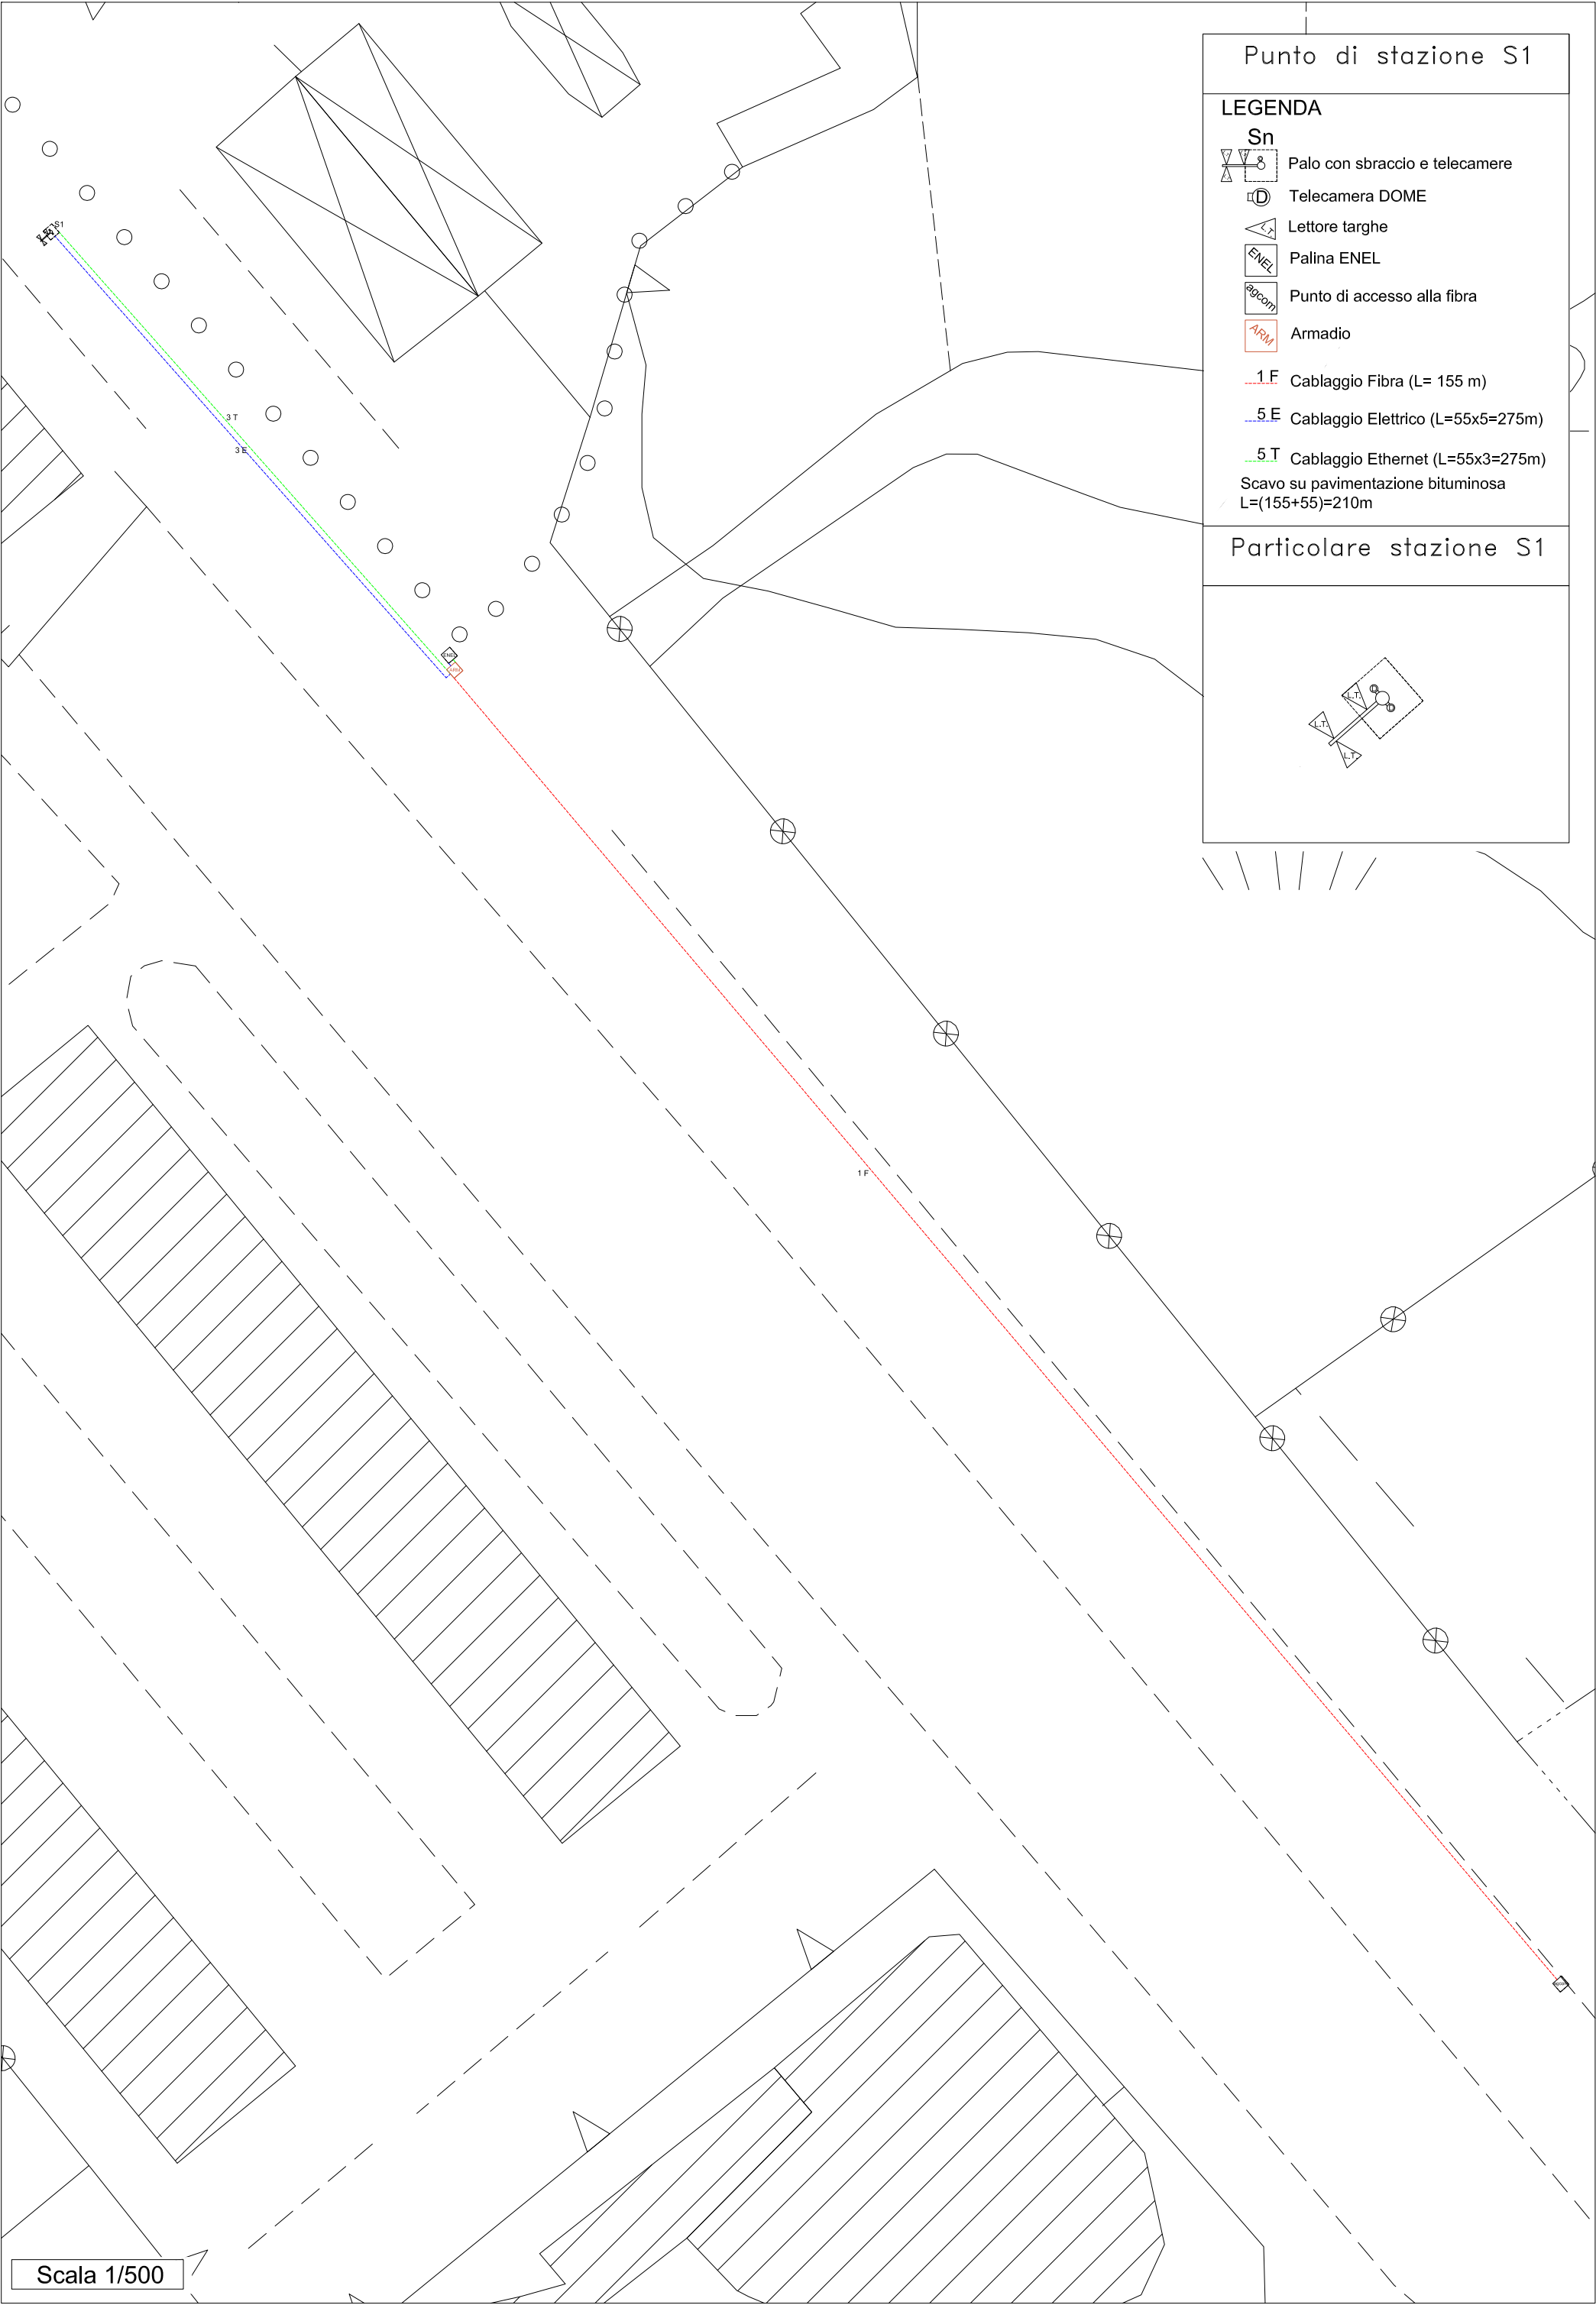


Punto di stazione S1


LEGENDA

- Sn**
 Palo con sbraccio e telecamere
- Telecamera DOME
- Lettore targhe
- Palina ENEL
- Punto di accesso alla fibra
- Armadio

- 1 F** Cablaggio Fibra (L= 155 m)
- 5 E** Cablaggio Elettrico (L=55x5=275m)
- 5 T** Cablaggio Ethernet (L=55x3=275m)
- Scavo su pavimentazione bituminosa
L=(155+55)=210m

Particolare stazione S1

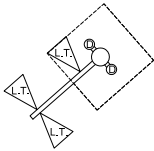

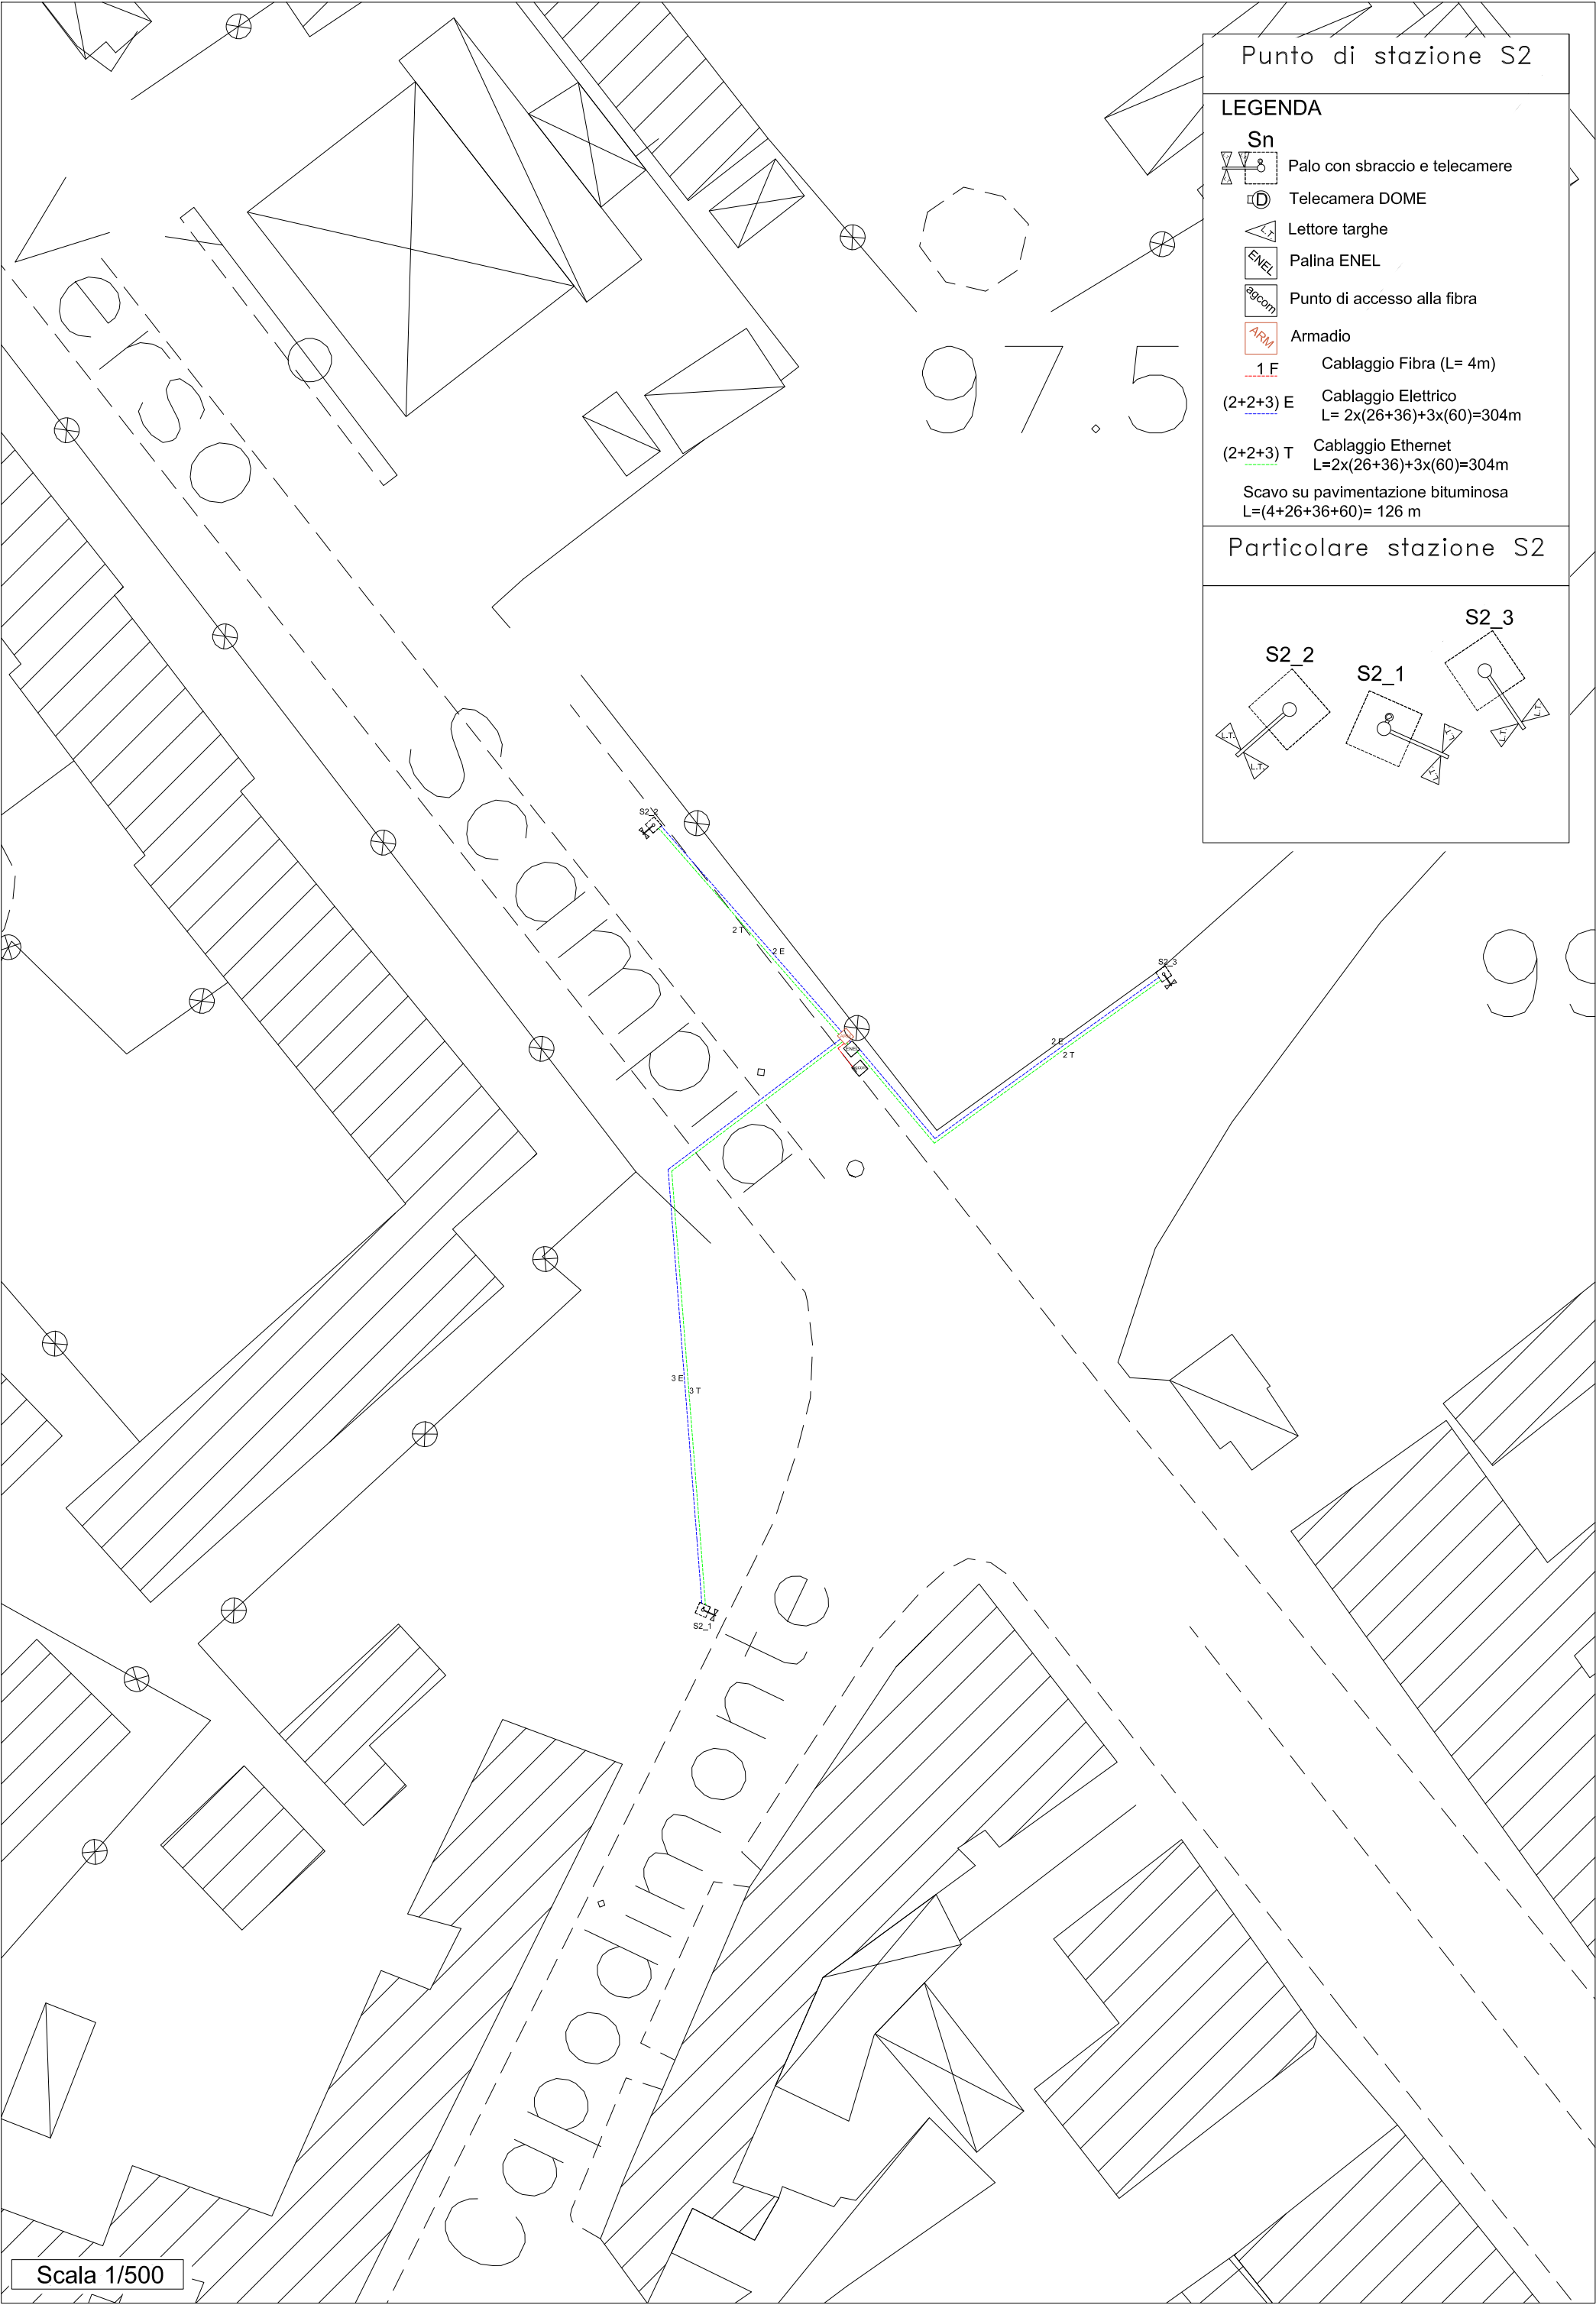

Punto di stazione S2

LEGENDA

Sn

Palo con sbraccio e telecamere

Telecamera DOME

Lettore targhe

Palina ENEL

Punto di accesso alla fibra

Armadio


1 F Cablaggio Fibra (L= 4m)

(2+2+3) E Cablaggio Elettrico
L= 2x(26+36)+3x(60)=304m

(2+2+3) T Cablaggio Ethernet
L=2x(26+36)+3x(60)=304m

Scavo su pavimentazione bituminosa
L=(4+26+36+60)= 126 m

Particolare stazione S2

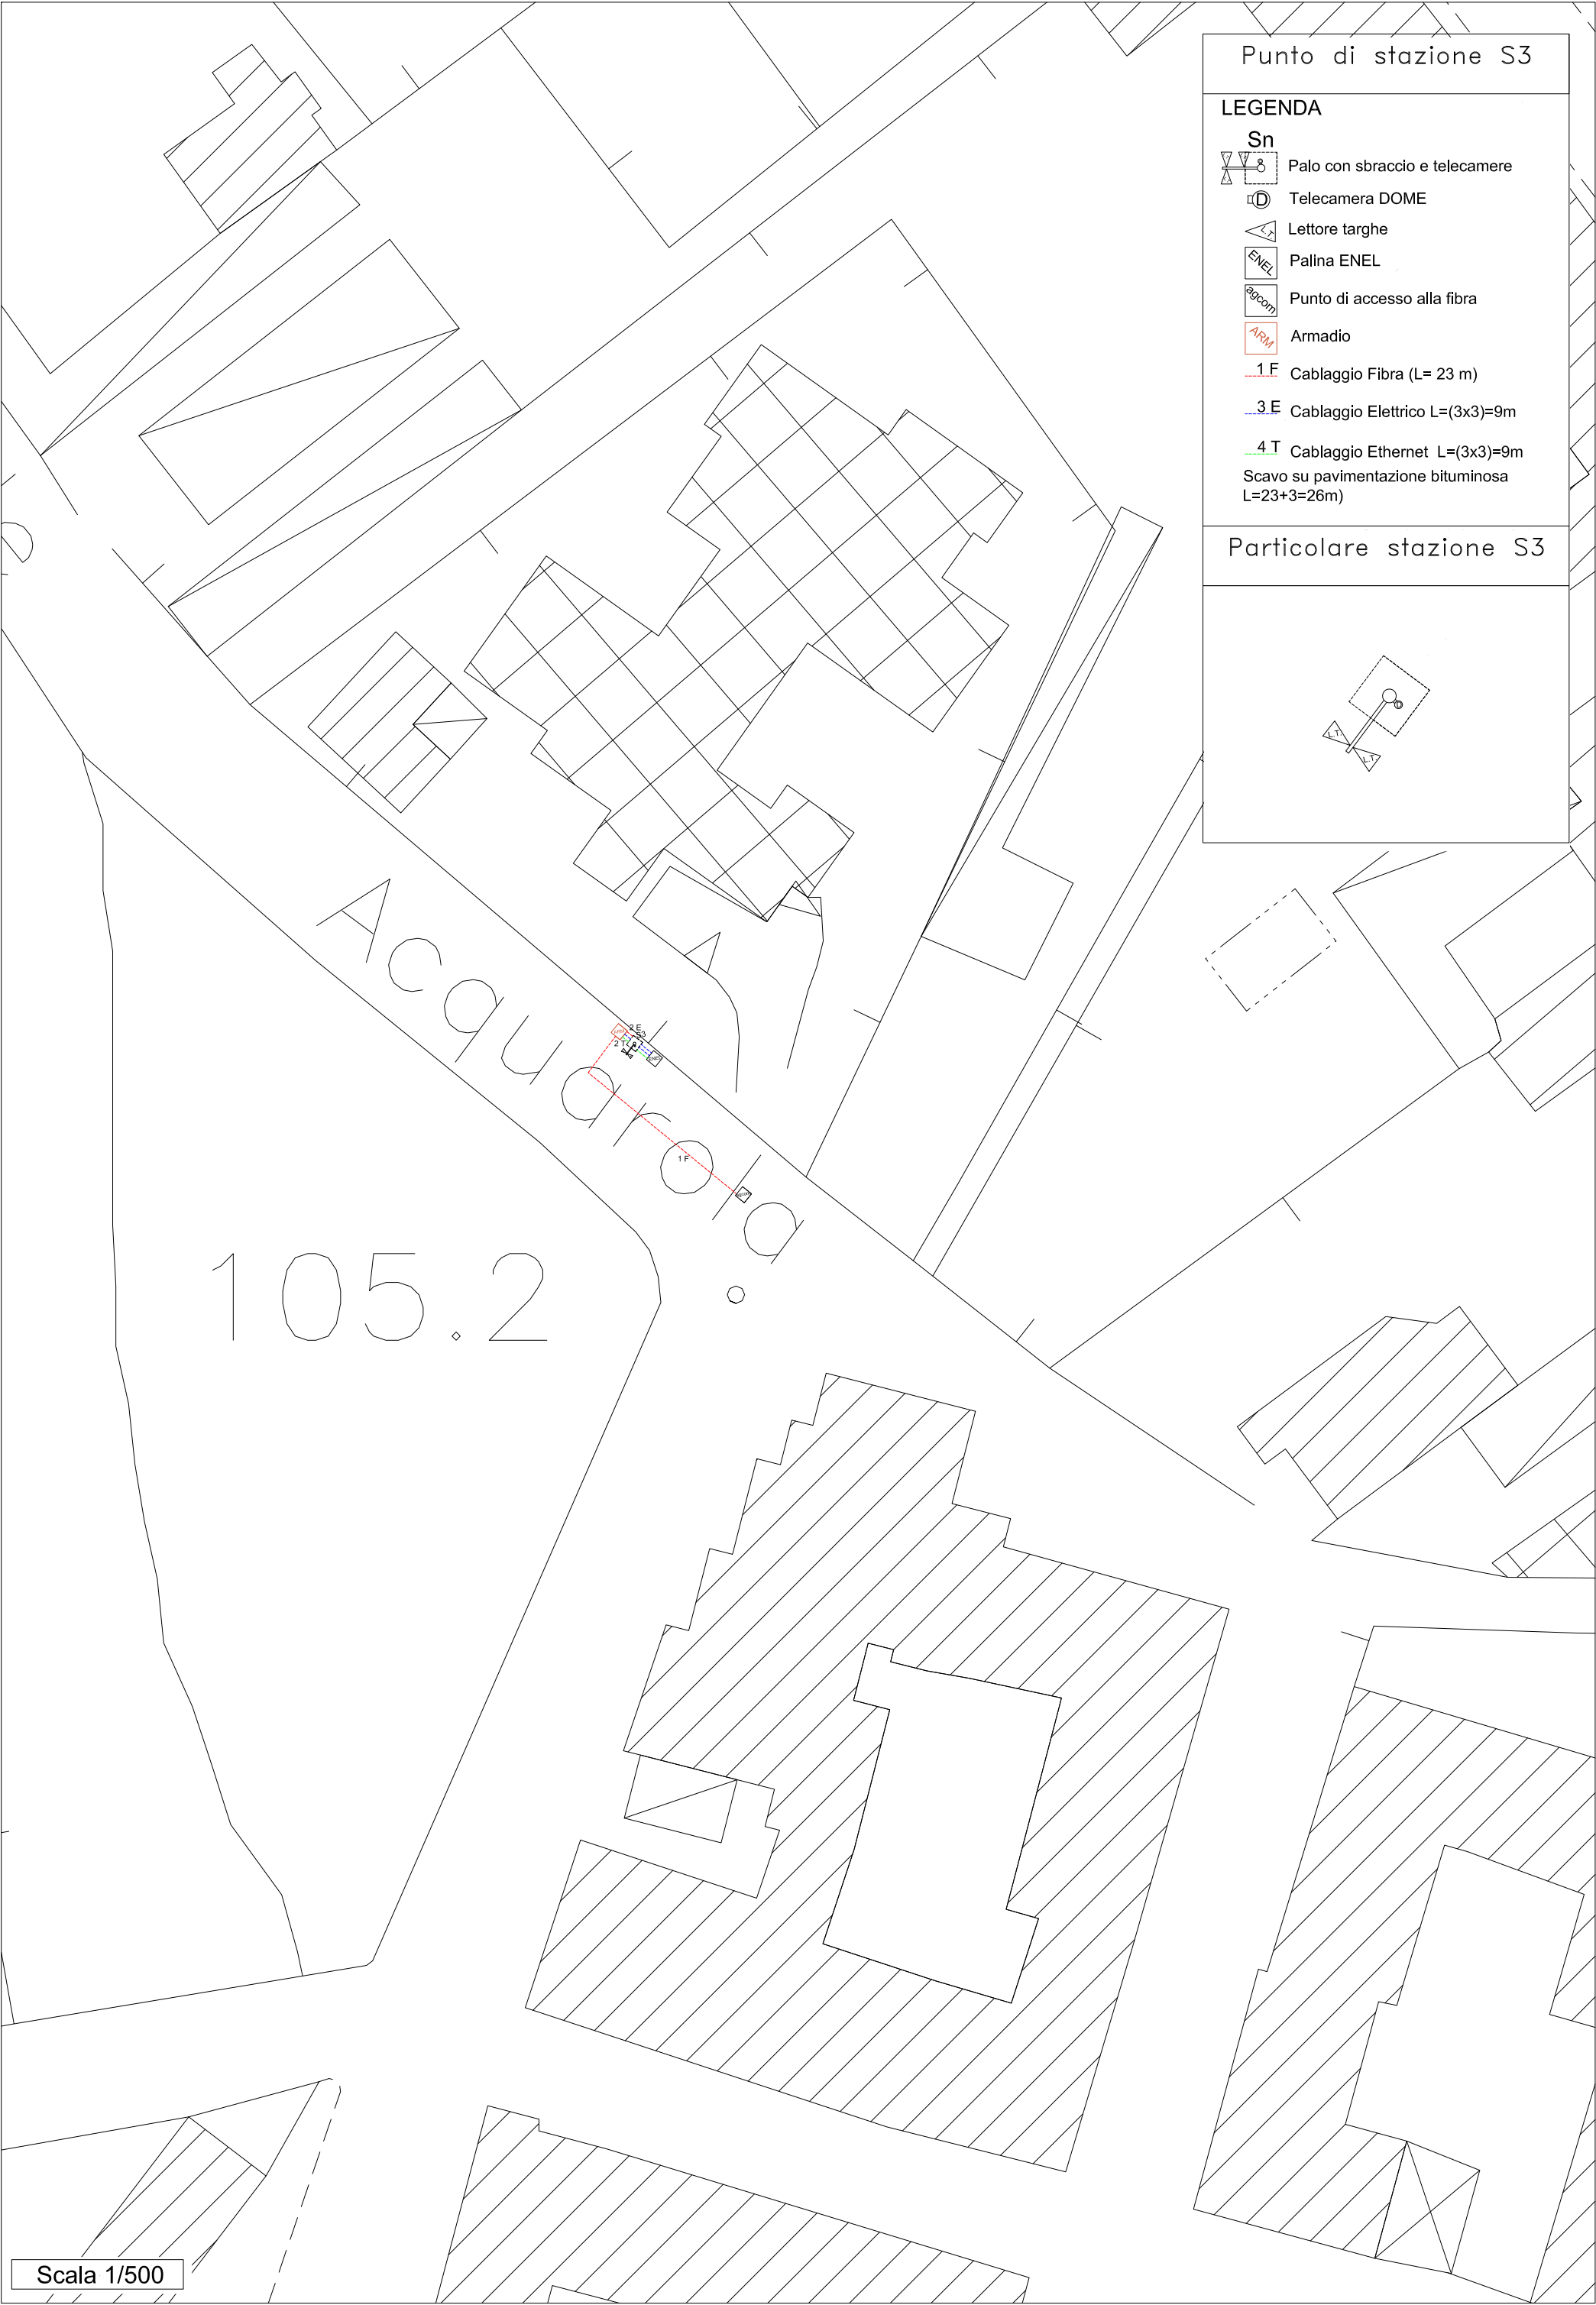



Punto di stazione S3

LEGENDA

- Sn**
 Palo con sbraccio e telecamere
- Telecamera DOME
- Lettore targhe
- Palina ENEL
- Punto di accesso alla fibra
- Armadio
- 1 F Cablaggio Fibra (L= 23 m)
- 3 E Cablaggio Elettrico L=(3x3)=9m
- 4 T Cablaggio Ethernet L=(3x3)=9m
- Scavo su pavimentazione bituminosa
L=23+3=26m)

Particolare stazione S3

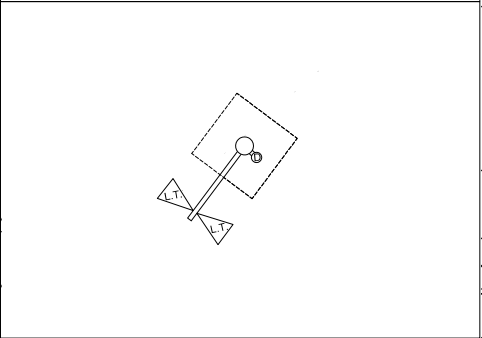

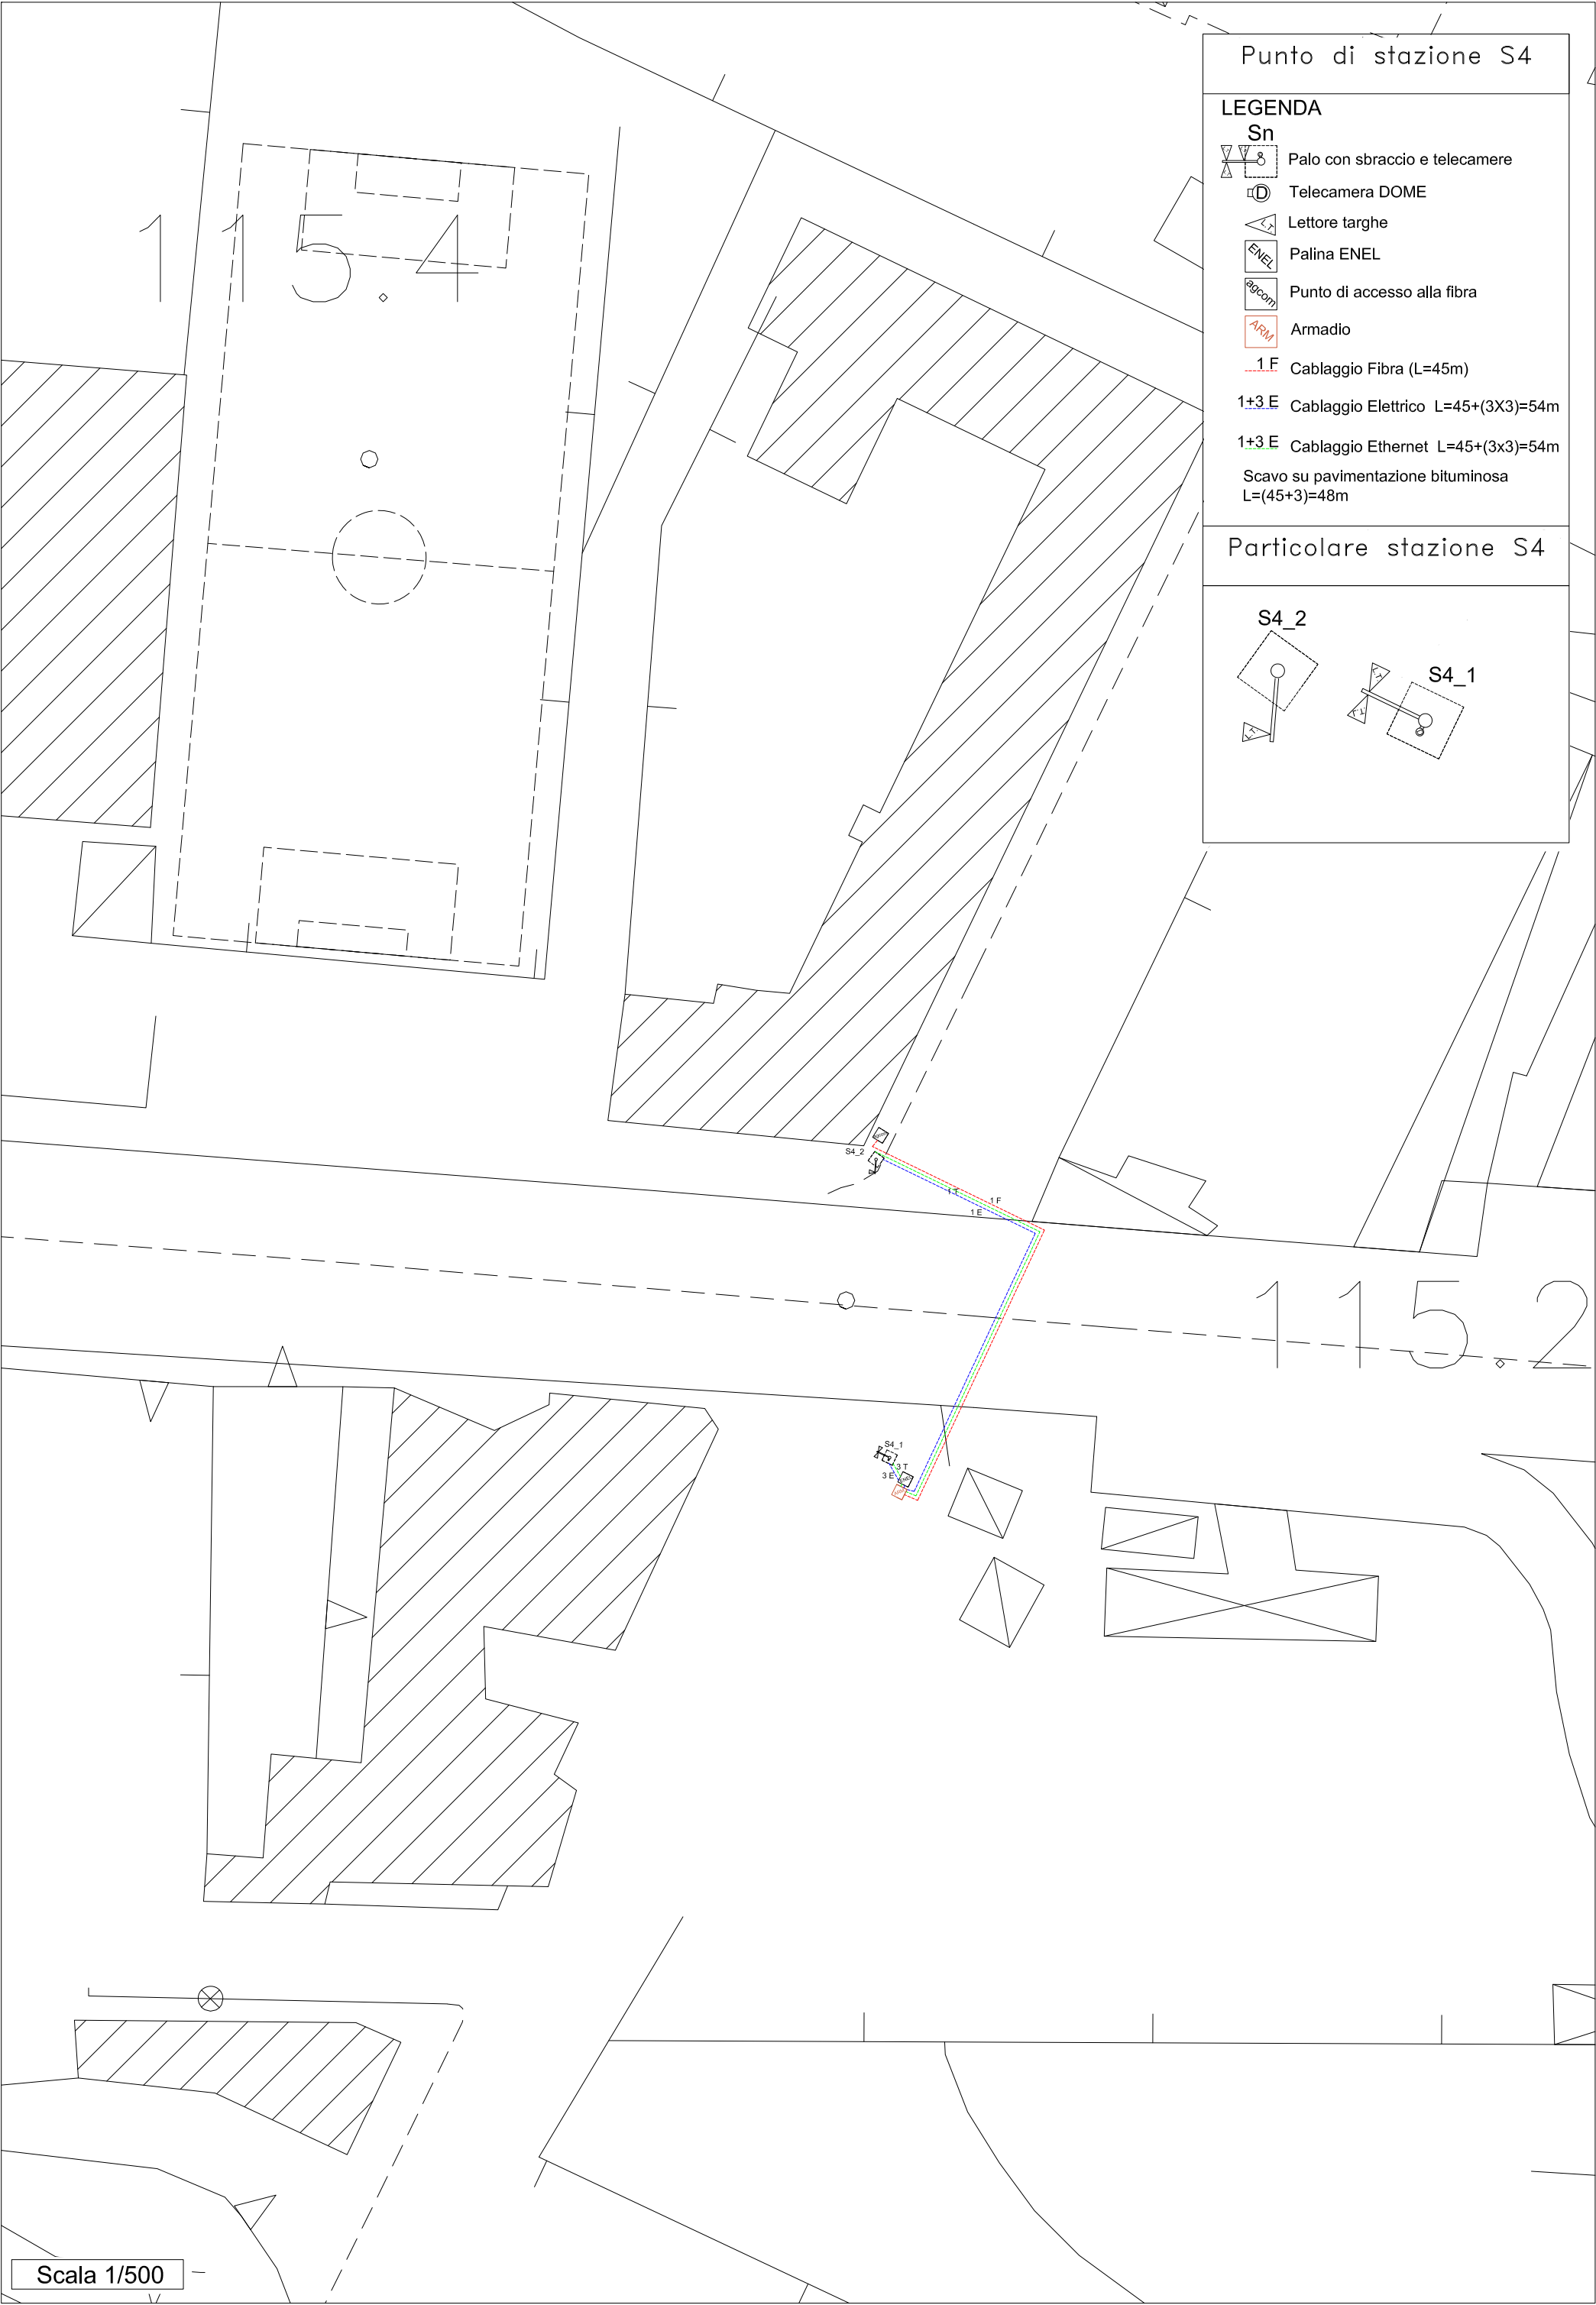



Punto di stazione S4


LEGENDA

- Sn**
- Palo con sbraccio e telecamere
 - Telecamera DOME
 - Lettore targhe
 - Palina ENEL
 - Punto di accesso alla fibra
 - Armadio
 - 1F Cablaggio Fibra (L=45m)
 - 1+3 E Cablaggio Elettrico L=45+(3X3)=54m
 - 1+3 E Cablaggio Ethernet L=45+(3x3)=54m
 - Scavo su pavimentazione bituminosa L=(45+3)=48m

Particolare stazione S4

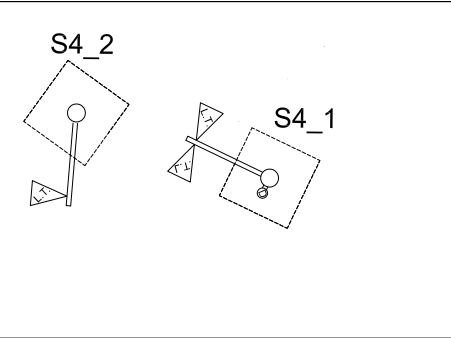

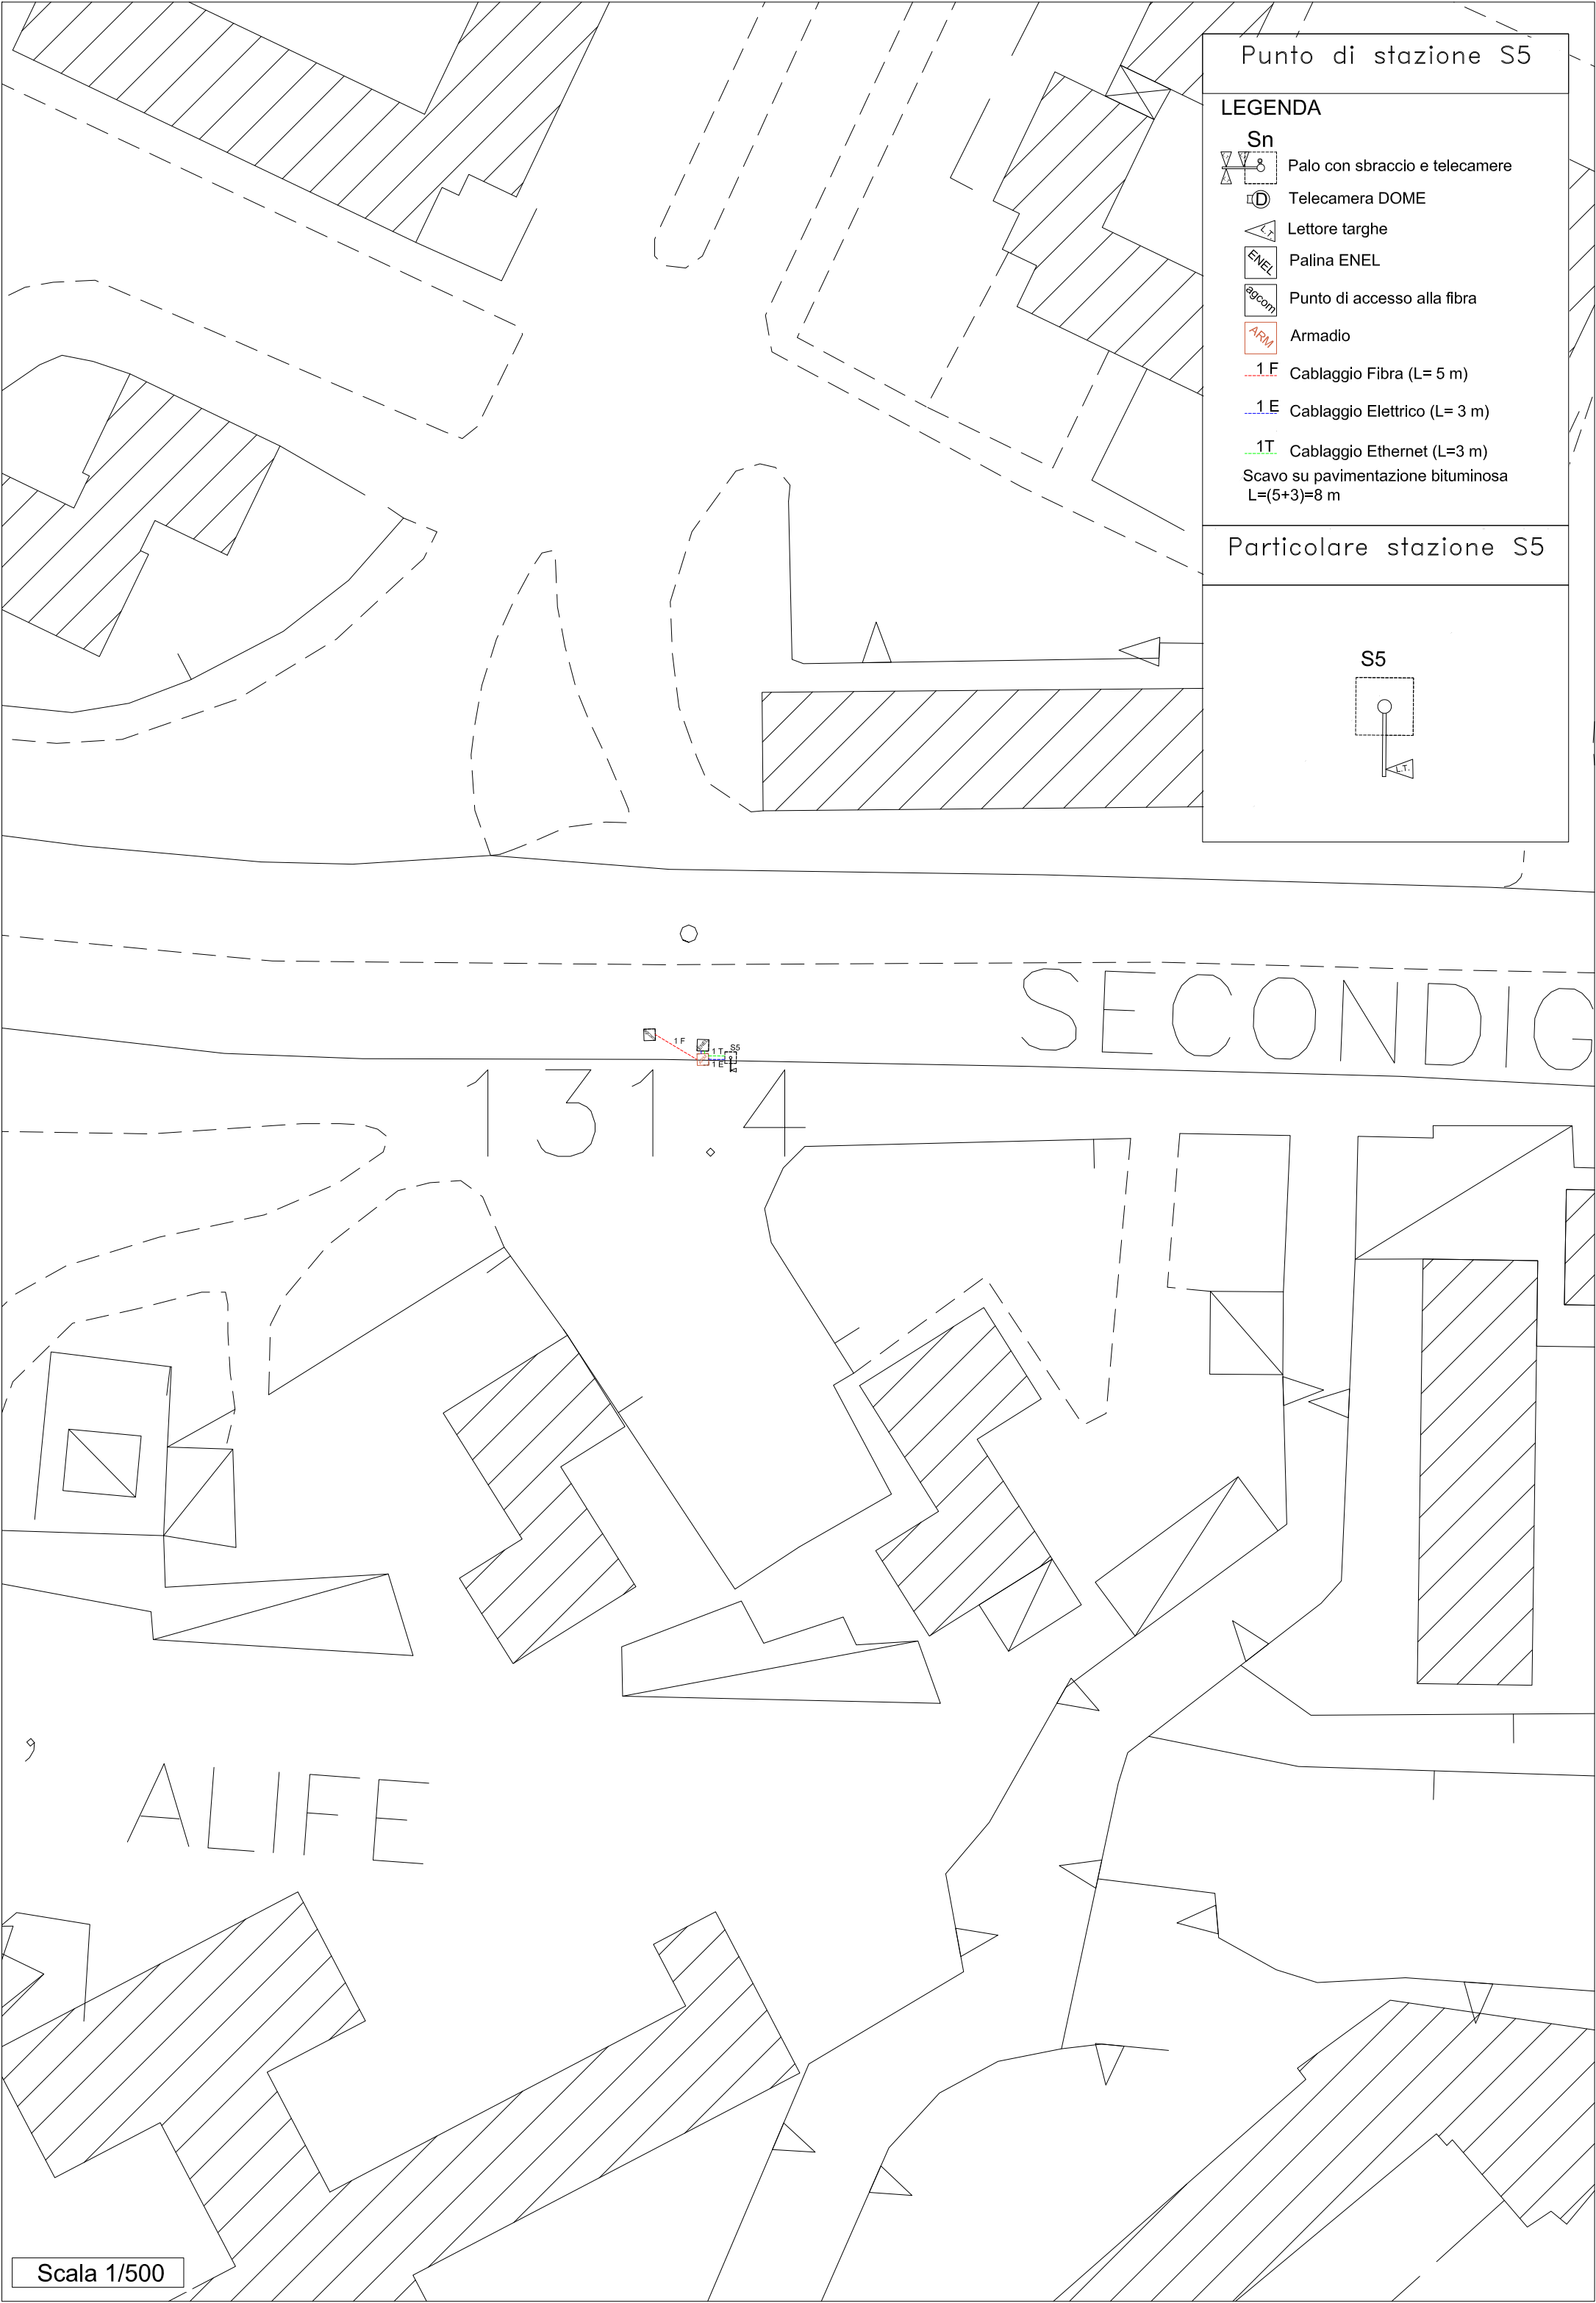

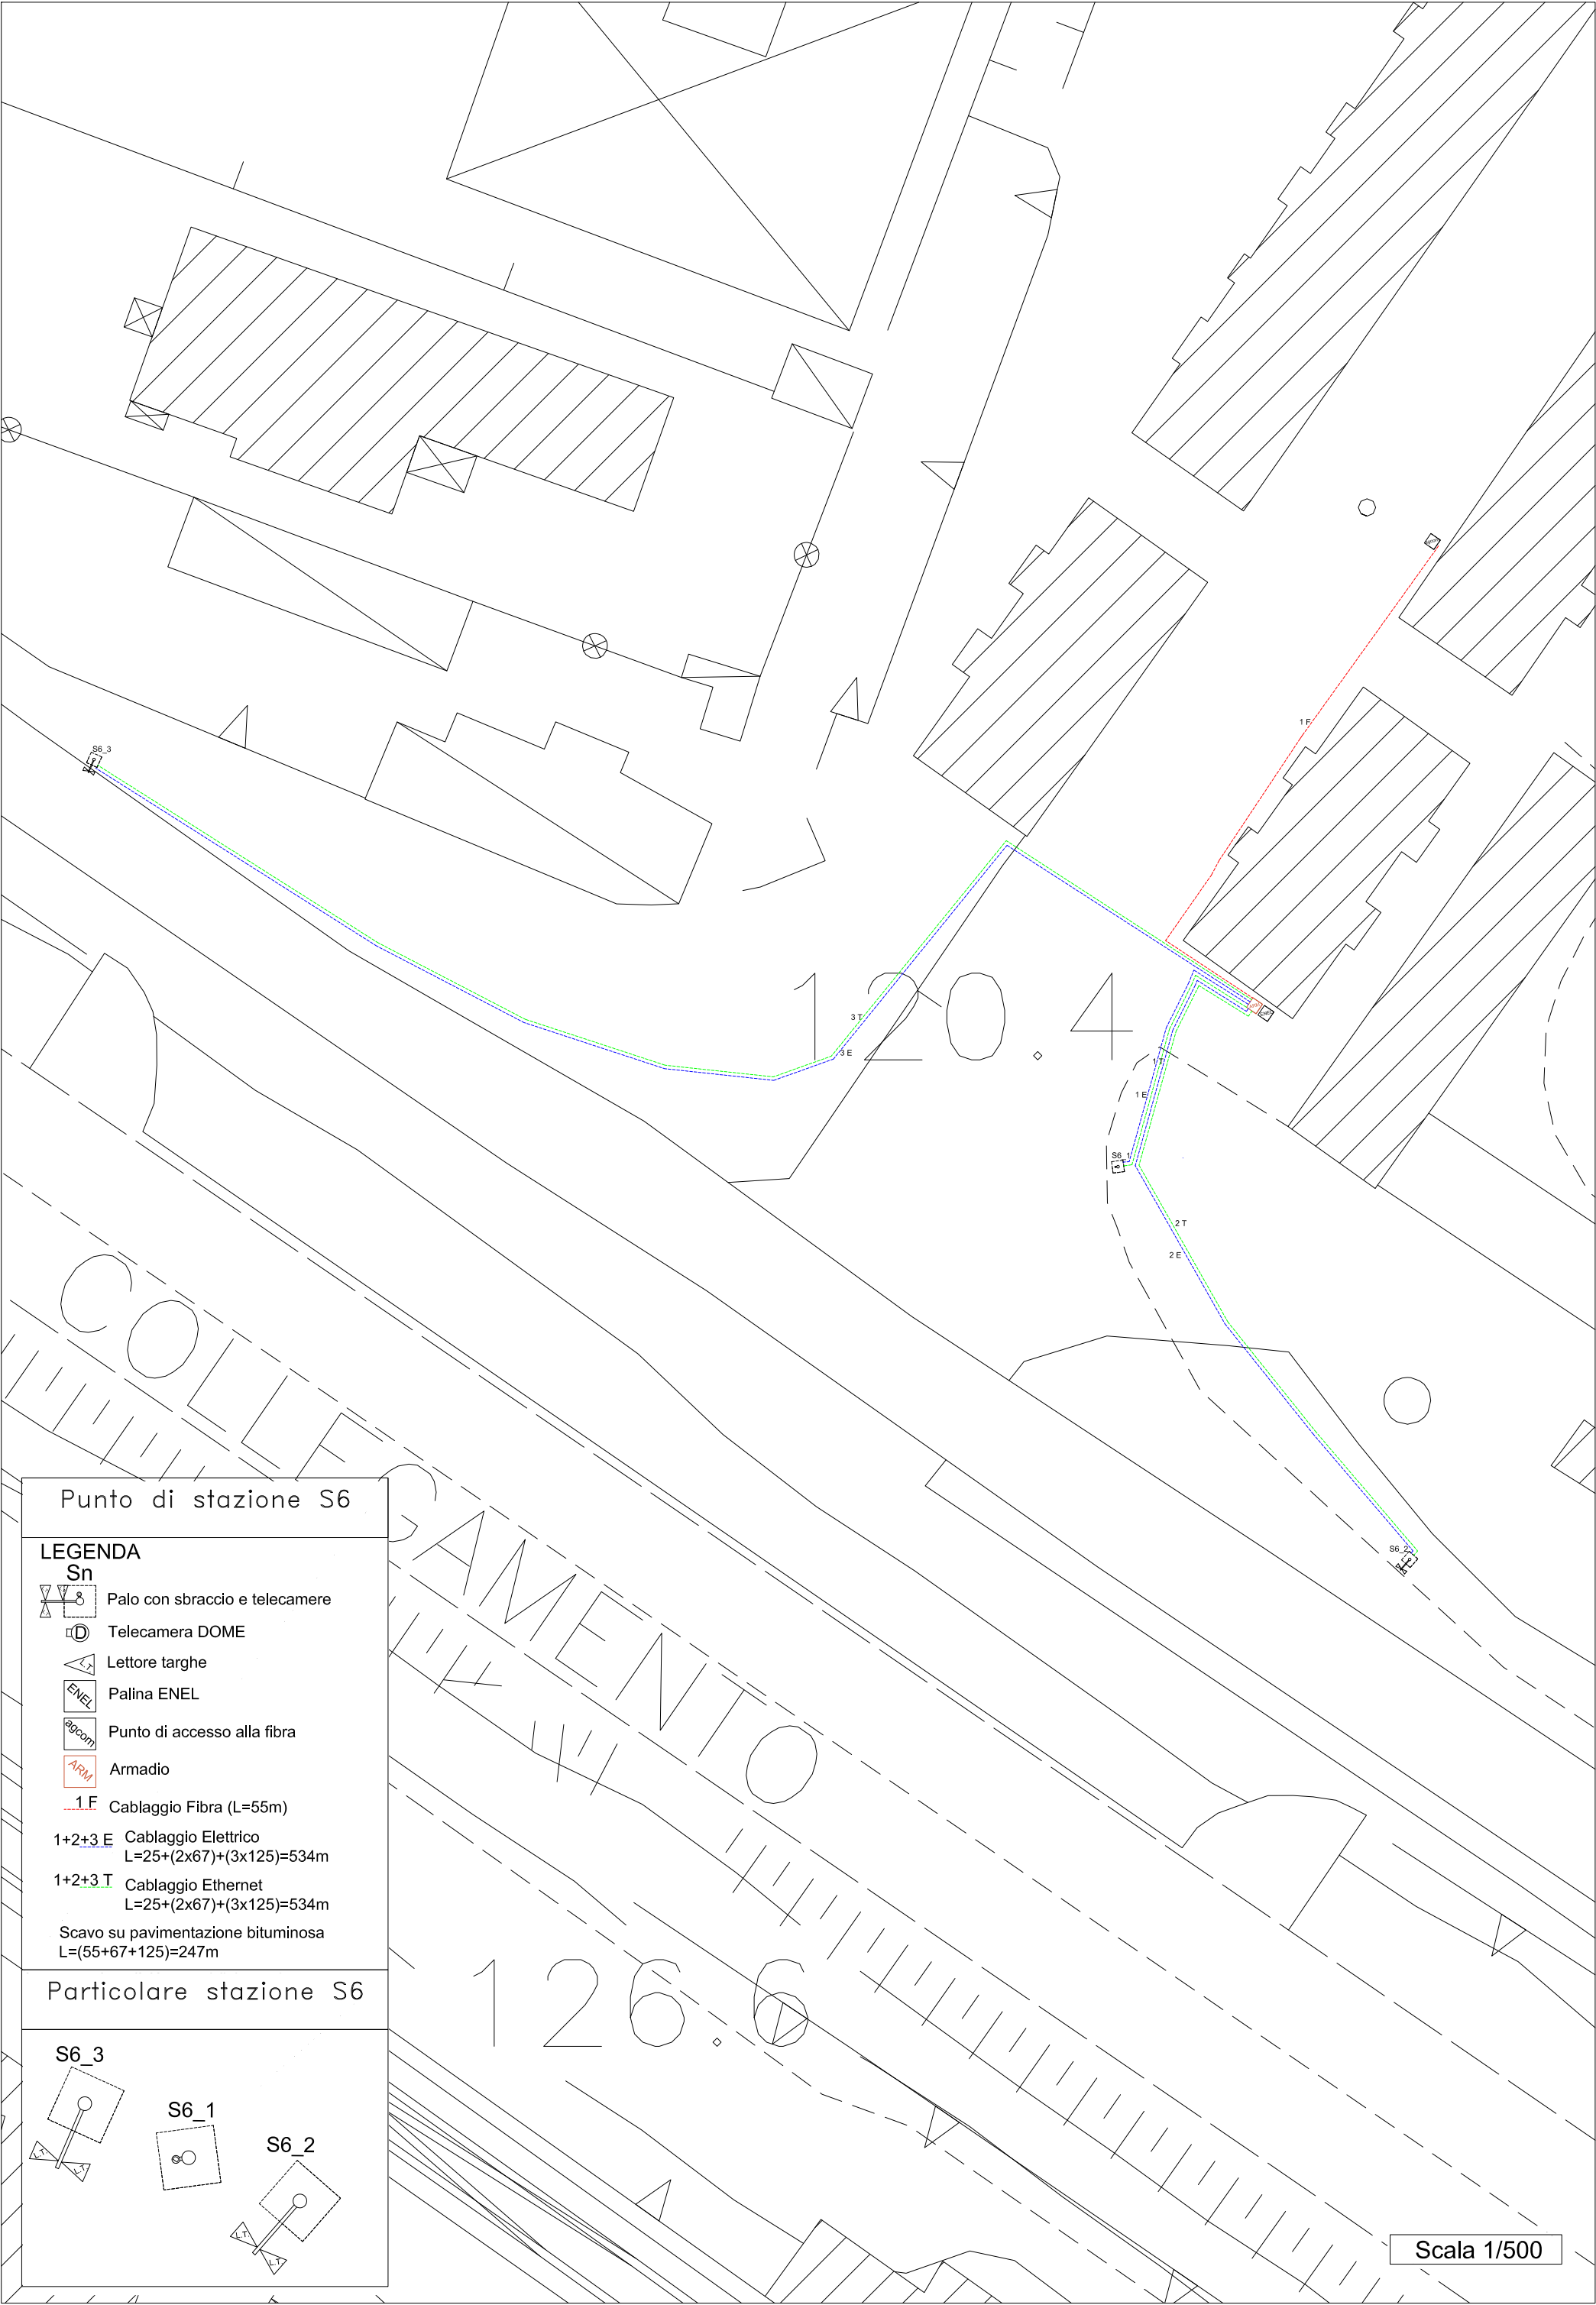



Punto di stazione S6

LEGENDA

- Sn**
- Palo con sbraccio e telecamere
 - Telecamera DOME
 - Lettore targhe
 - Palina ENEL
 - Punto di accesso alla fibra
 - Armadio
 - 1 F Cablaggio Fibra (L=55m)
 - 1+2+3 E Cablaggio Elettrico
L=25+(2x67)+(3x125)=534m
 - 1+2+3 T Cablaggio Ethernet
L=25+(2x67)+(3x125)=534m
 - Scavo su pavimentazione bituminosa
L=(55+67+125)=247m

Particolare stazione S6

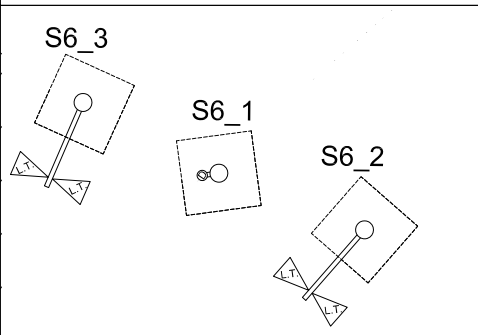

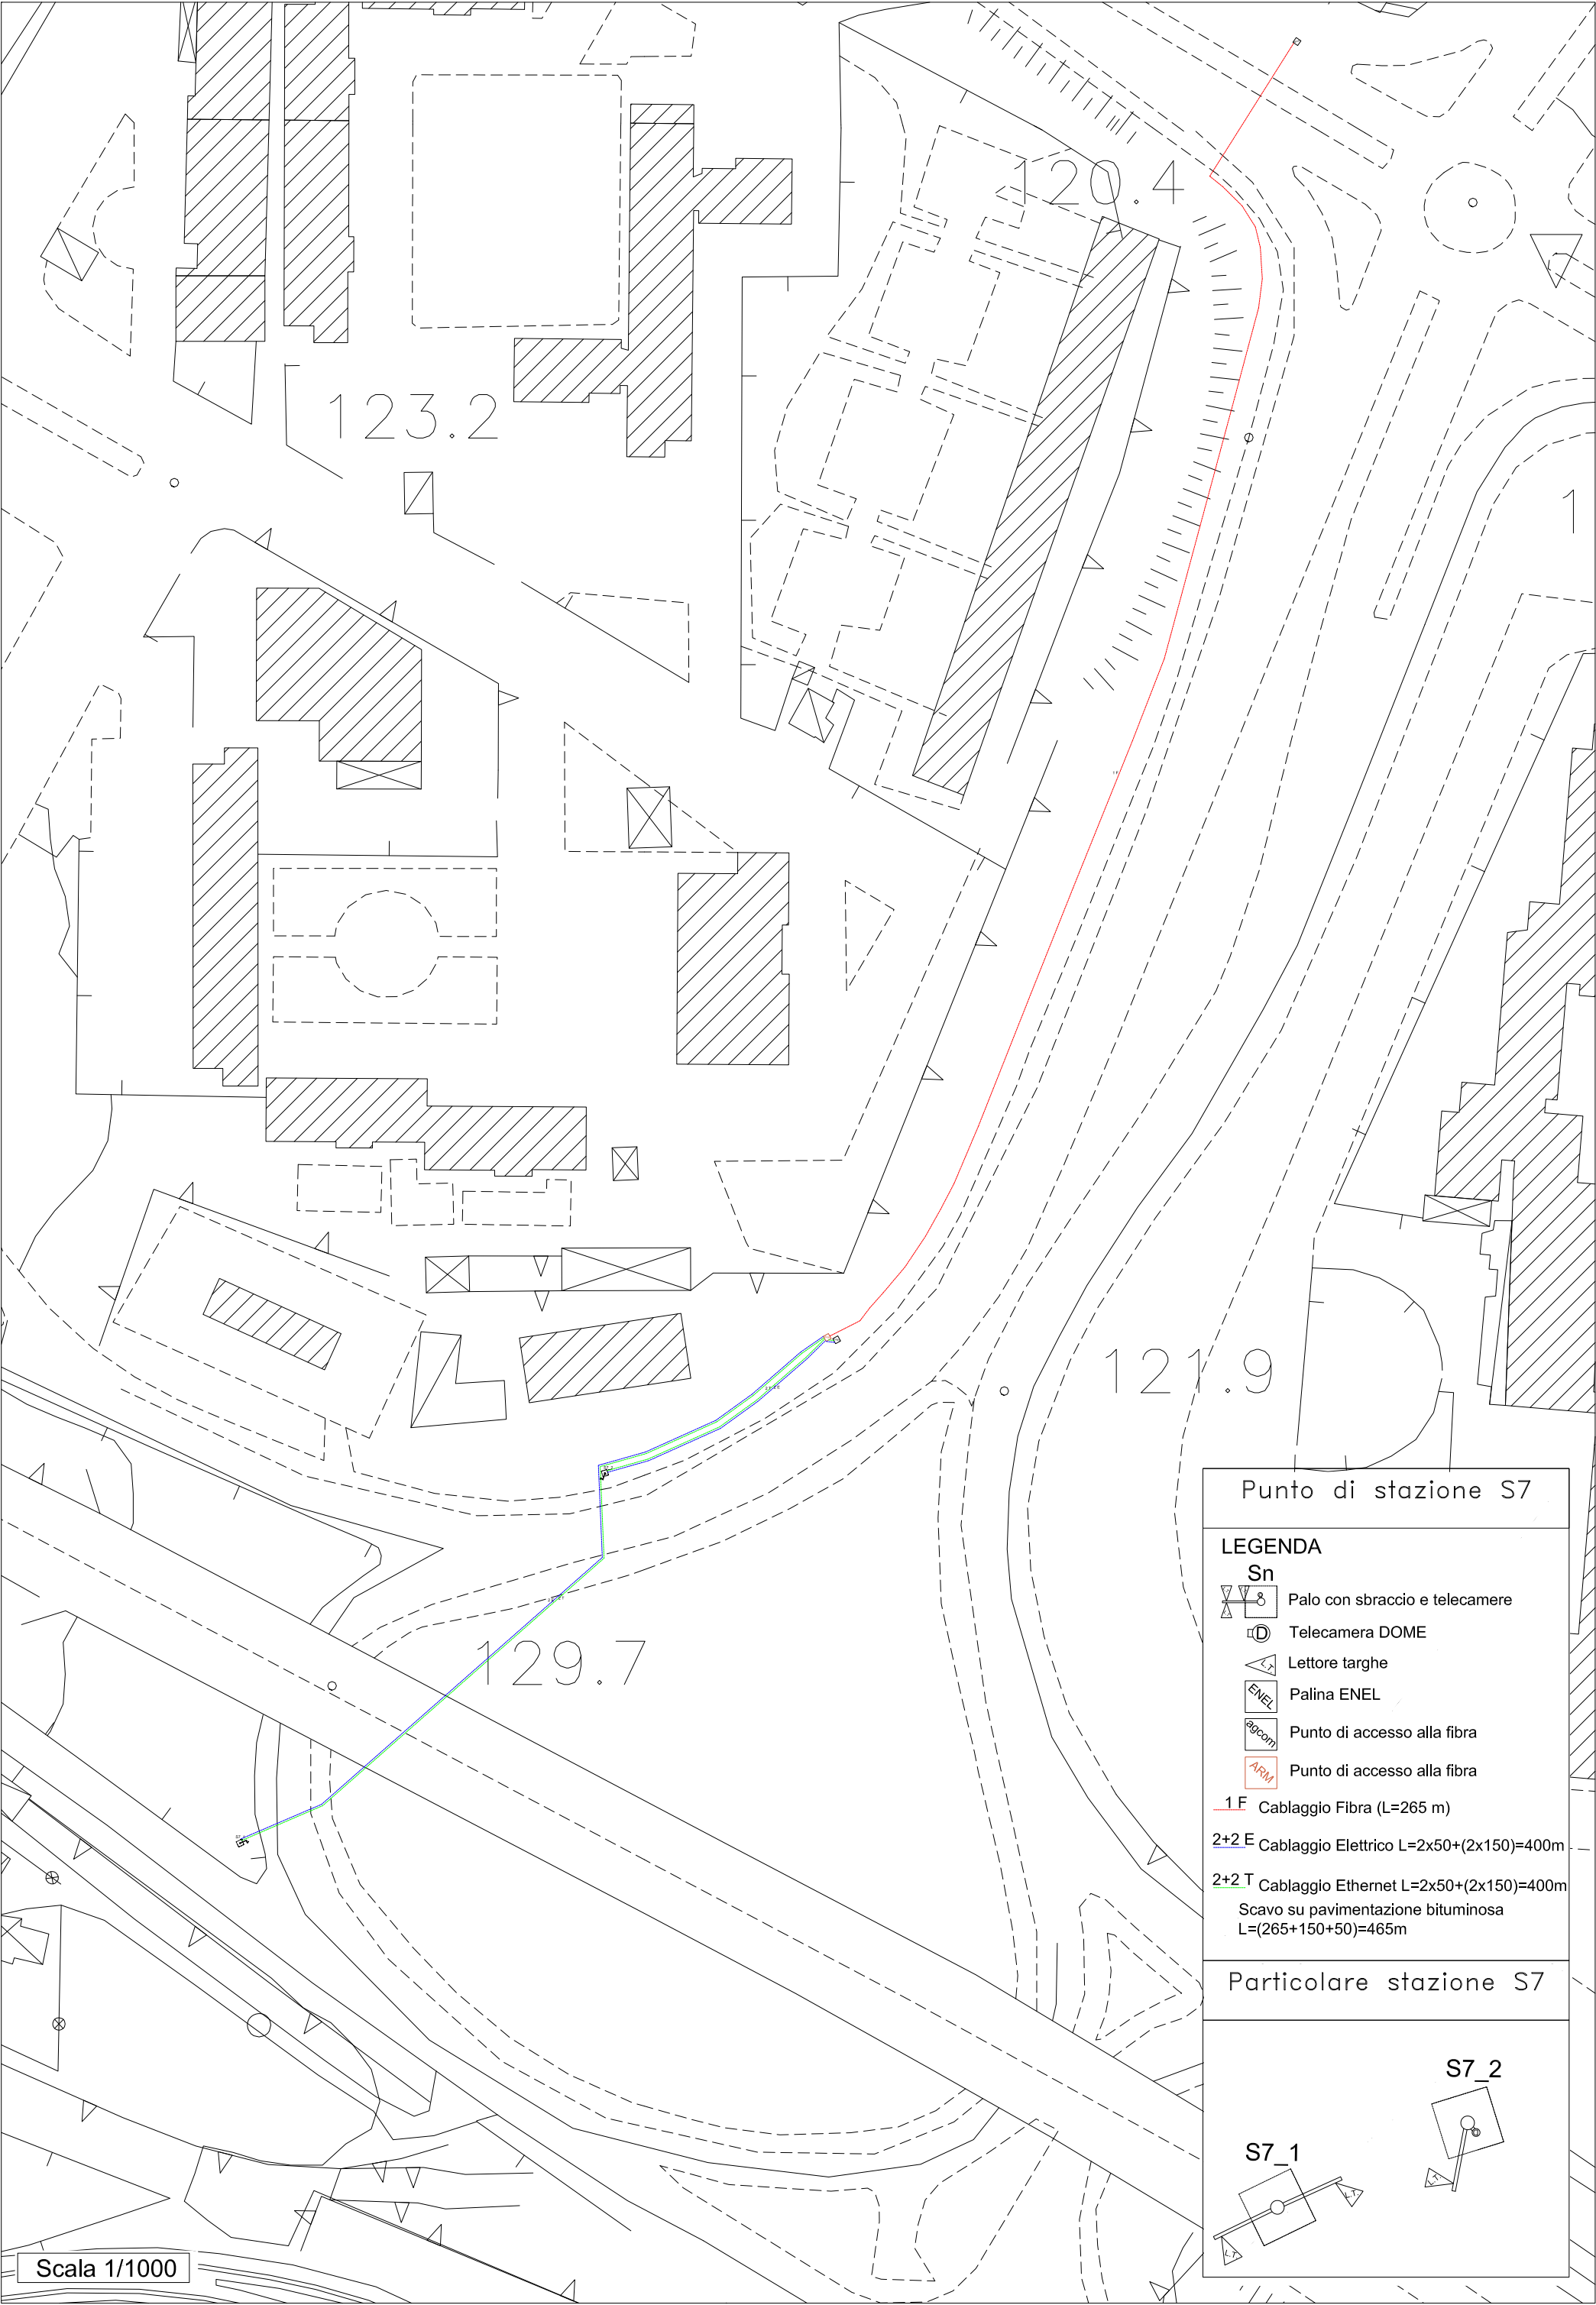

Punto di stazione S7

LEGENDA

- Sn**
- Palo con sbraccio e telecamere
 - Telecamera DOME
 - Lettore targhe
 - Palina ENEL
 - Punto di accesso alla fibra
 - Punto di accesso alla fibra
- 1 F** Cablaggio Fibra (L=265 m)
- 2+2 E** Cablaggio Elettrico L=2x50+(2x150)=400m
- 2+2 T** Cablaggio Ethernet L=2x50+(2x150)=400m
- Scavo su pavimentazione bituminosa
L=(265+150+50)=465m

Particolare stazione S7

