
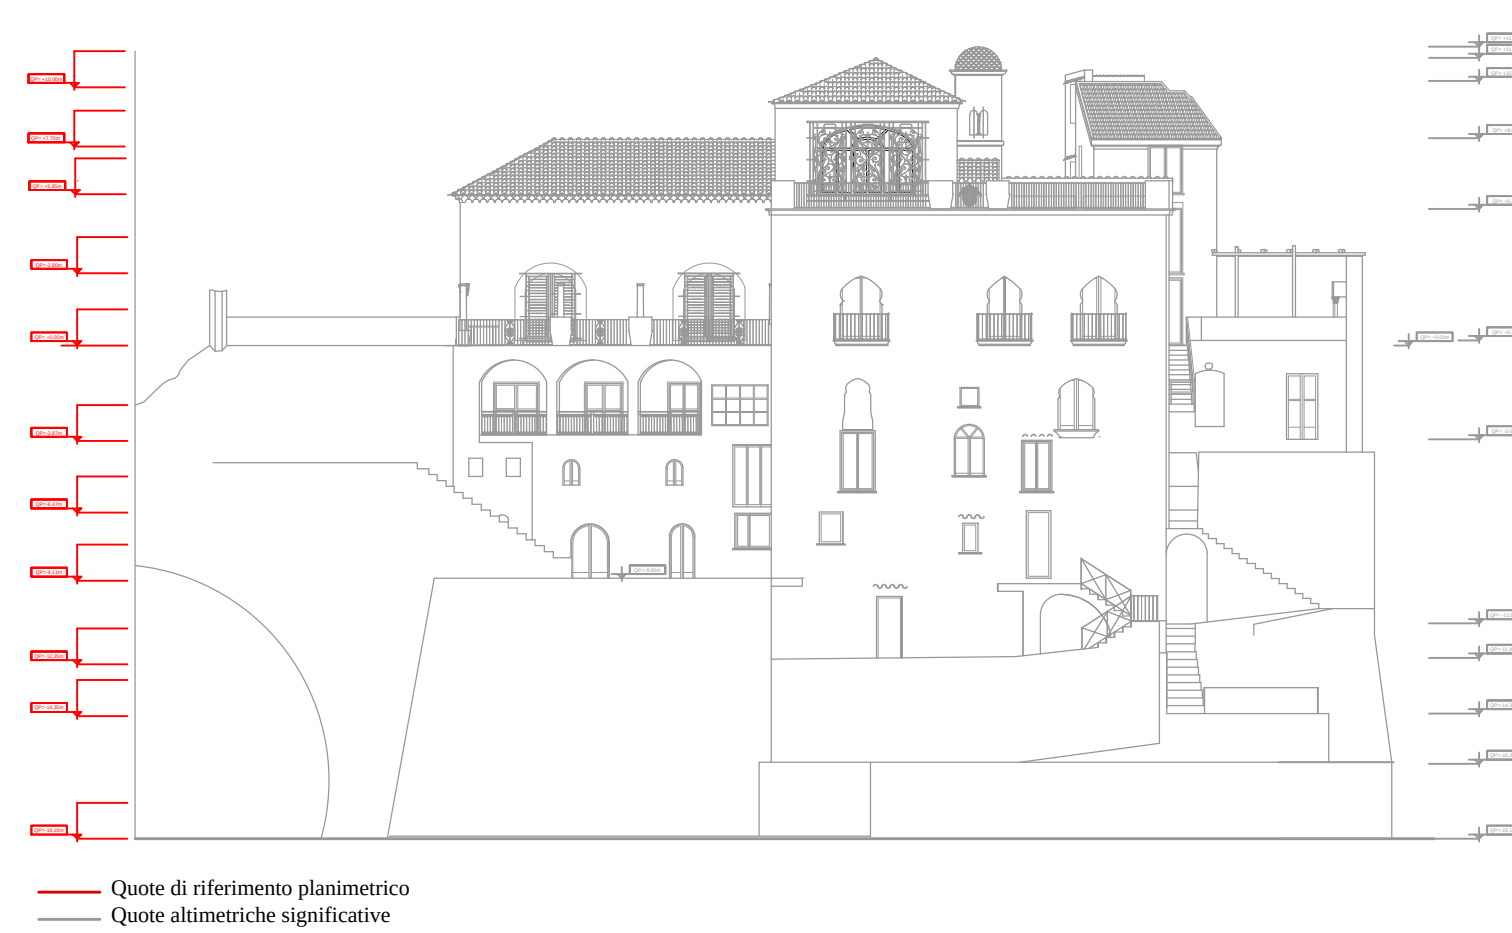
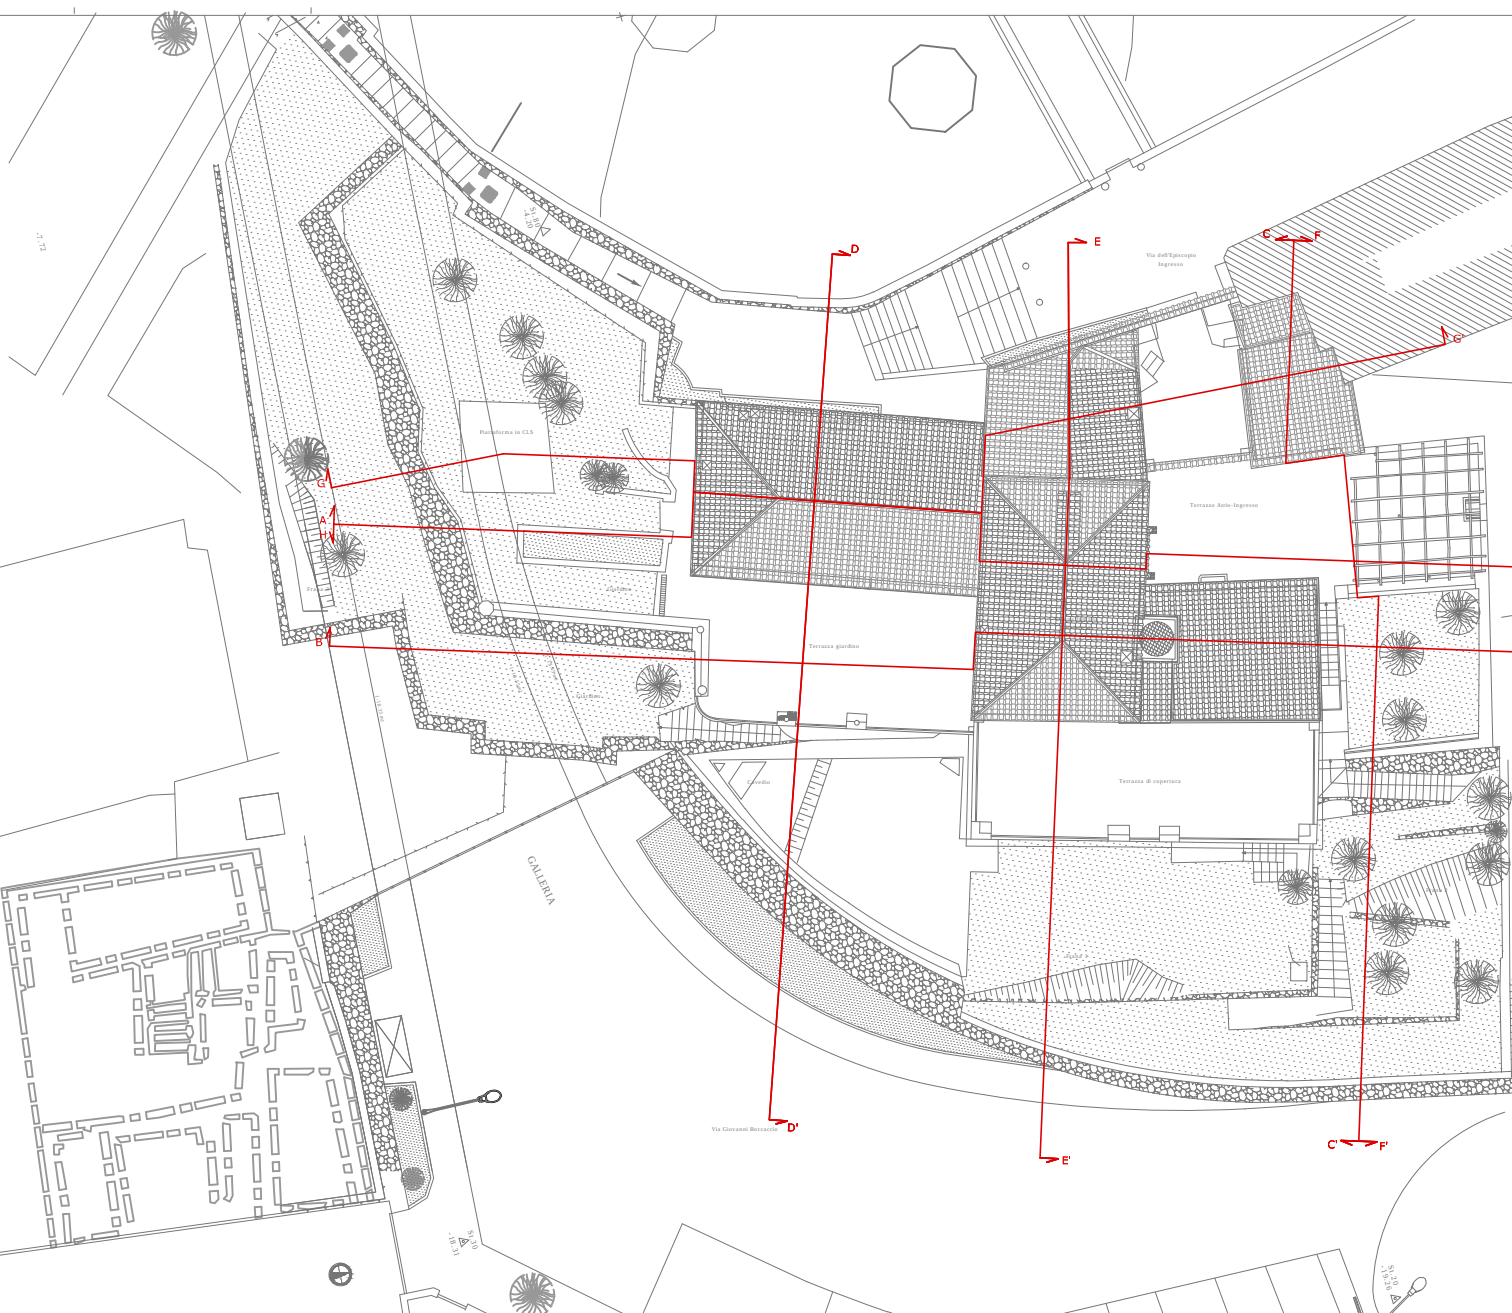


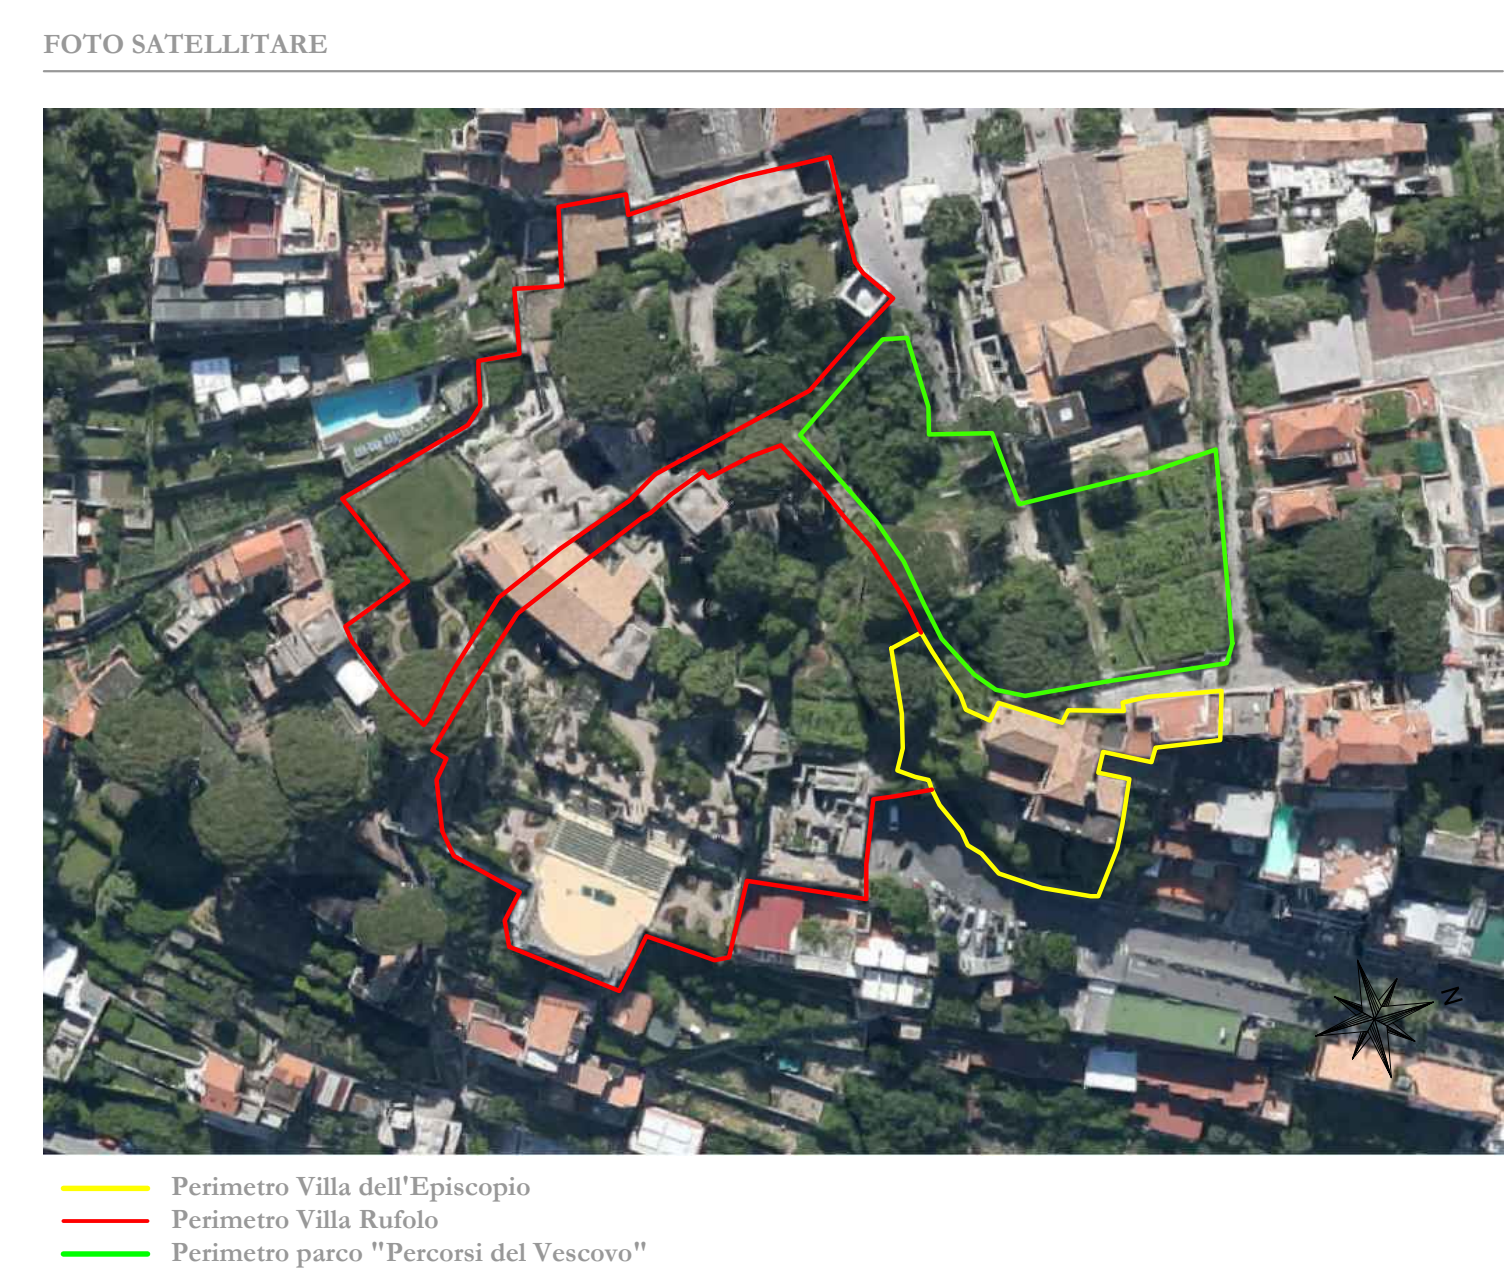

COMUNE DI RAVELLO
Provincia di Salerno

RESTAURO CONSERVATIVO CON RISTRUTTURAZIONE
ARCHITETTONICA DI "VILLA L'EPISCOPO"
PROGETTO ESECUTIVO
LAVORI DI COMPLETAMENTO

4. DIAGNOSTICA E RILIEVI



