


FOTO SATELLITARE




Perimetro Villa dell'Episcopo
Perimetro Villa Ruffalo
Perimetro parco "Percorsi del Vescovo"

PLANIMETRIA TOPOGRAFICA

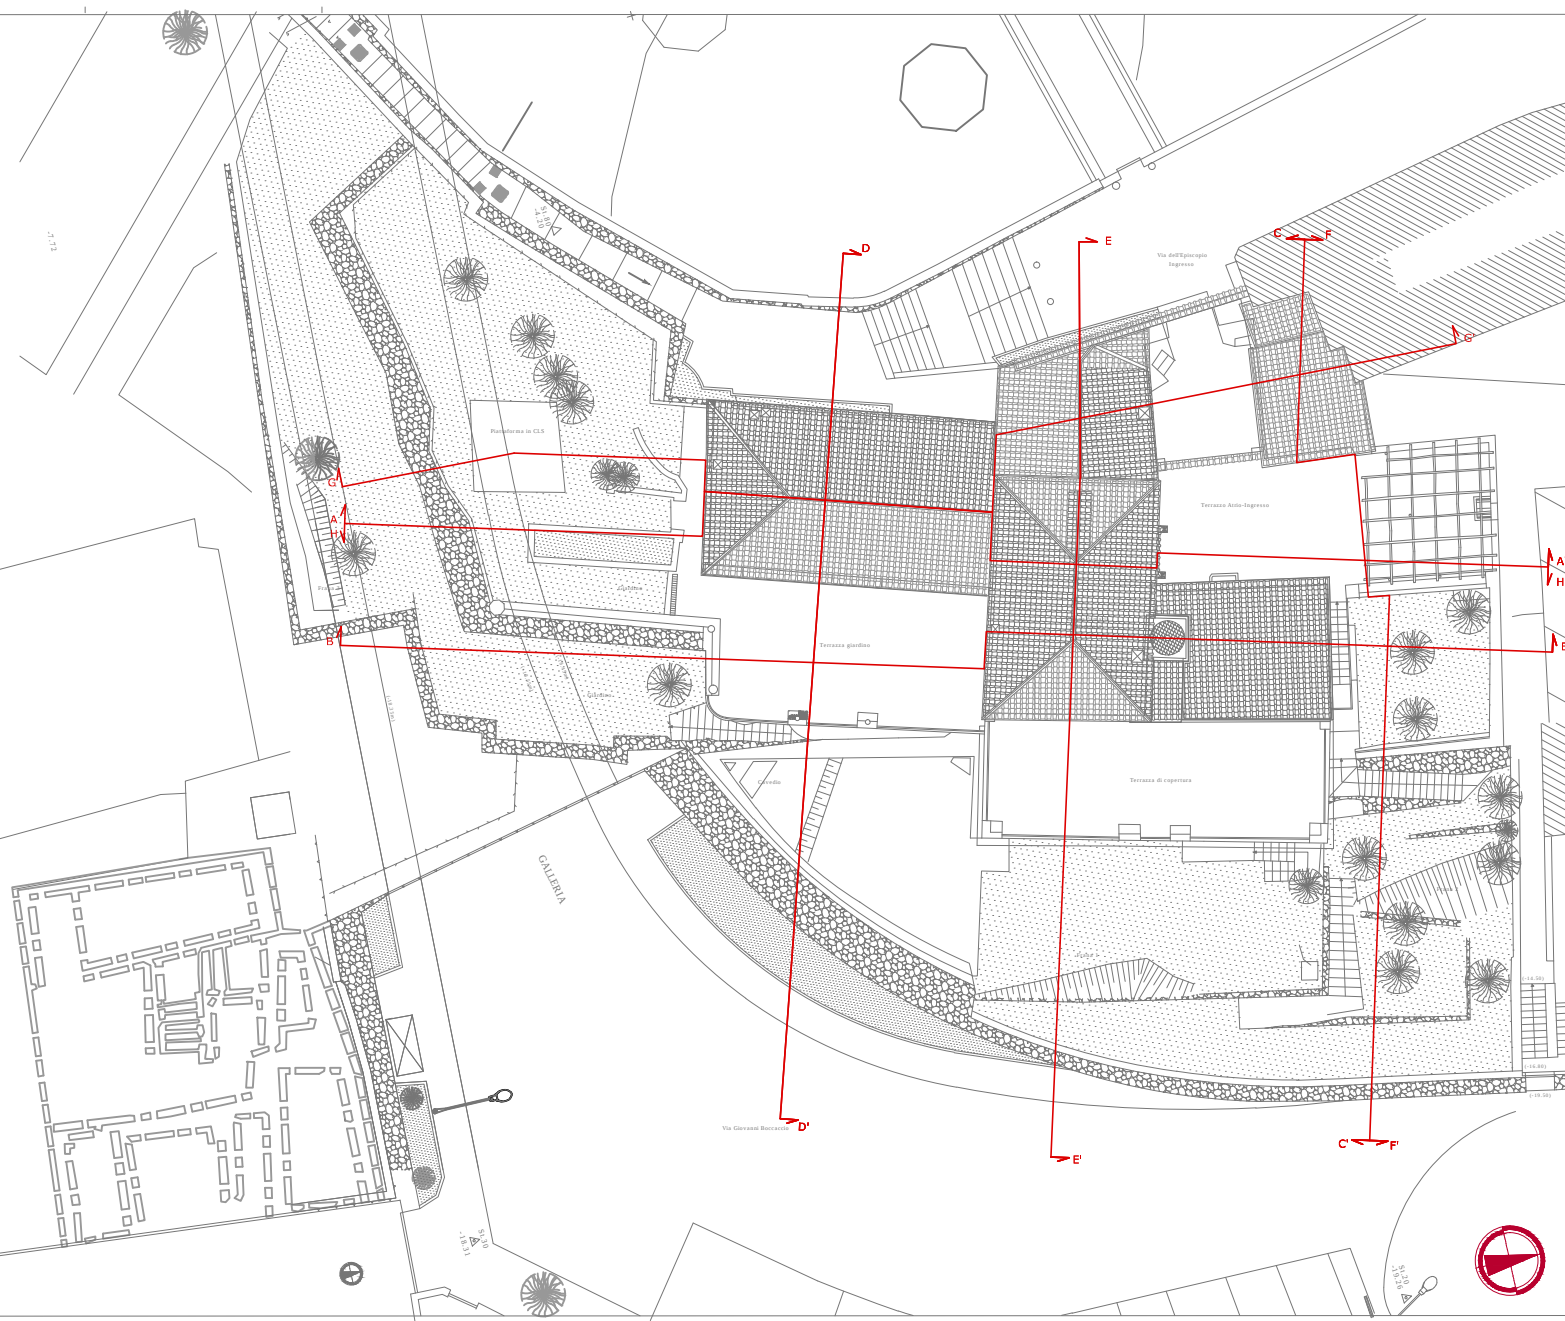

PROSPETTO EST CON QUOTE PREVALENTI

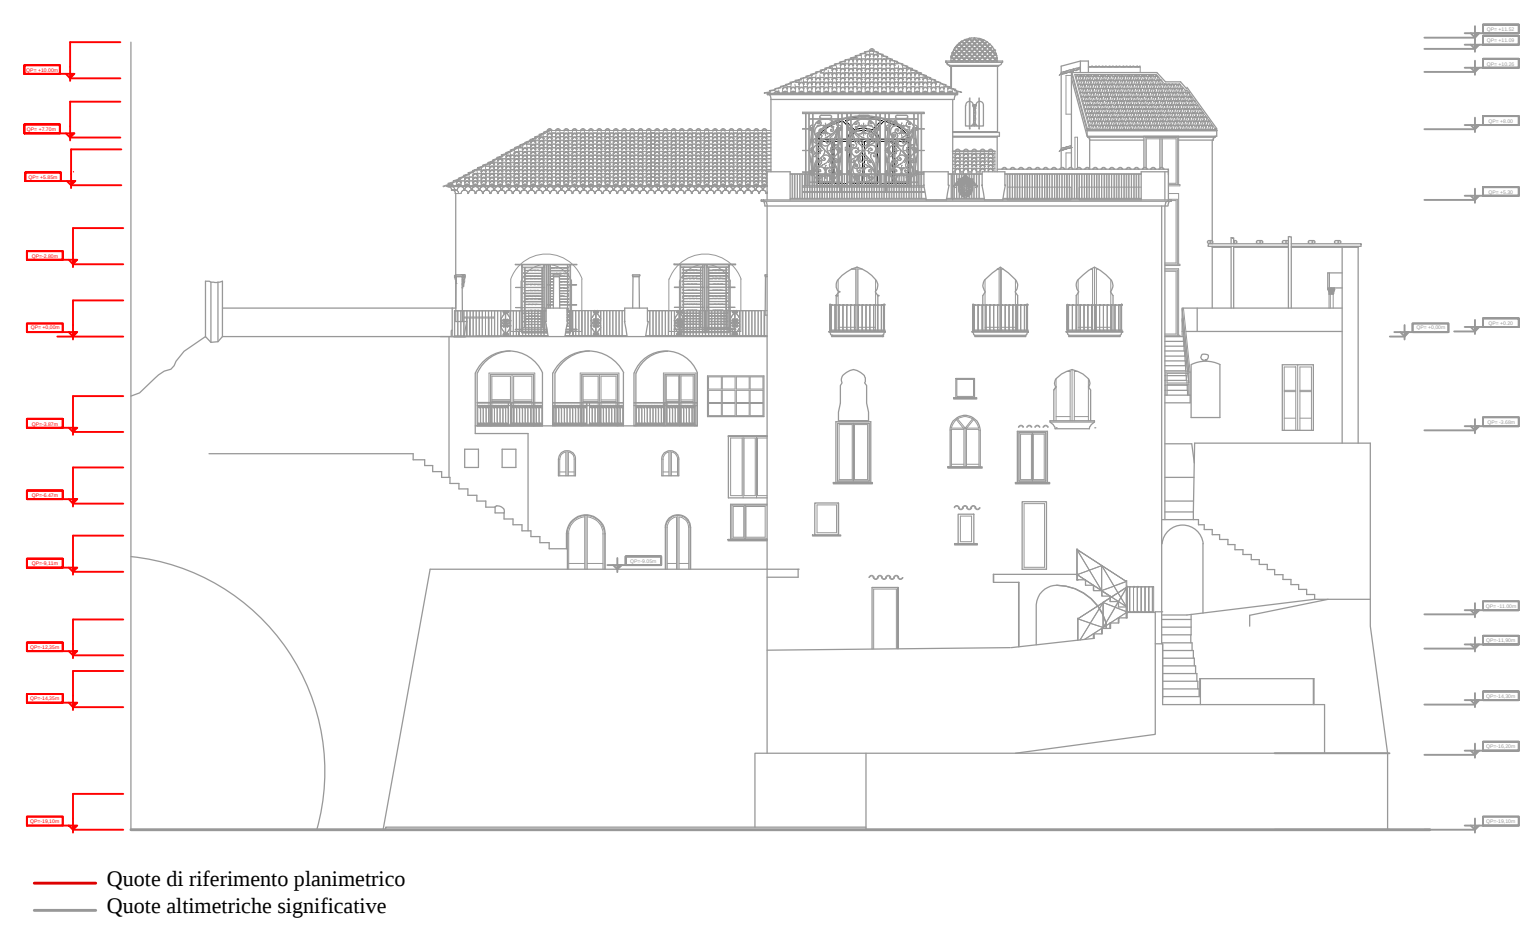

Quote di riferimento planimetrico
Quote altimetriche significative



COMUNE DI RAVELLO
Provincia di Salerno

RESTAURO CONSERVATIVO CON RISTRUTTURAZIONE

ARCHITETTONICA DI "VILLA EPISCOPO"

PROGETTO ESECUTIVO

LAVORI DI COMPLETAMENTO



4. DIAGNOSTICA E RILIEVI

OGGETTO: RILIEVO METRICO - RILIEVO STATO DI FATTO Prospetto Nord (Sezione CC) sezione - prospetto	Elaborato:	N°: 35	RMARE.16
	Scala:	1:50	
Committente: Regione Campania	Data:	Ottobre 2016	
Responsabile Unico del Procedimento: Dott. Giuseppe D'Entico	Aggiornamento:		
Direttore dei lavori: Arch. Francesco D'Agostino	Revisione:	REV.01	
Coordinatore per la sicurezza in fase di esecuzione: Arch. Francesco D'Agostino	File:	RMARE.16.dwg	




Ing. Arch. Maurizio Di Stefano



PROGETTO ESECUTIVO - RILIEVO DELLO STATO DI FATTO

PROSPETTO NORD

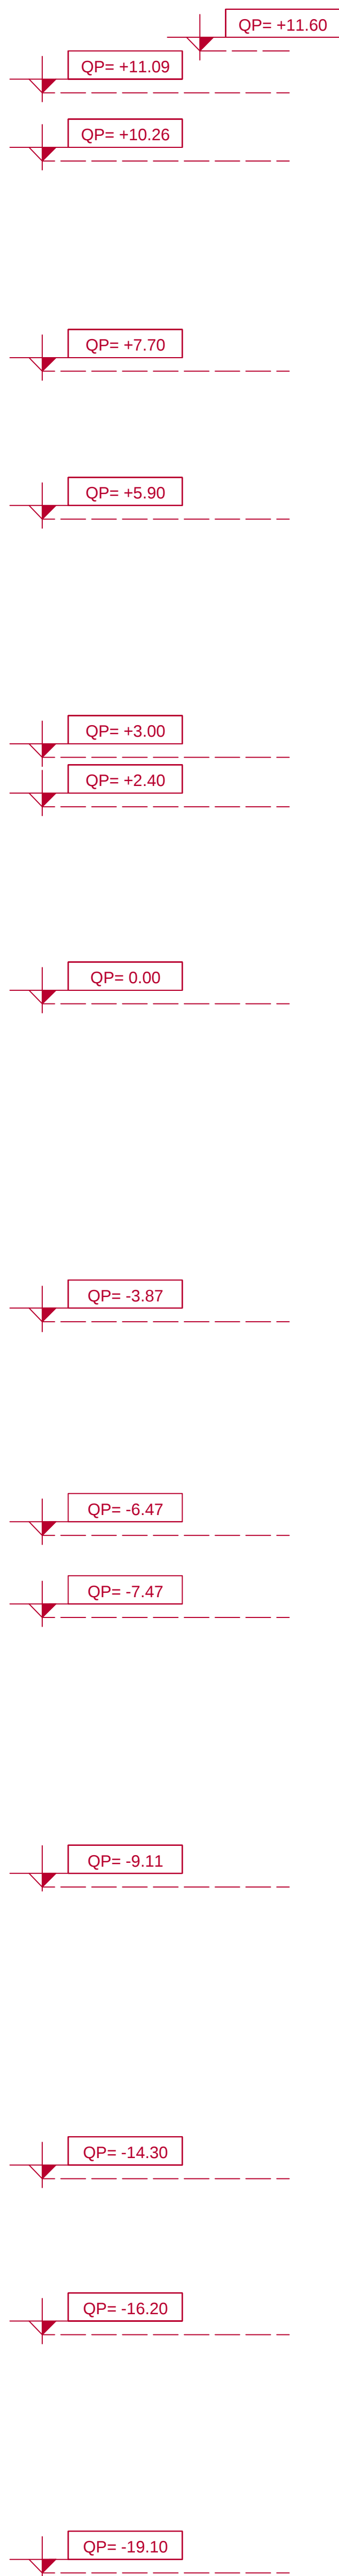

VIA G. BOCCACCIO

