


RILIEVO STATO ATTUALE - Pianta delle coperture (q +12.00)

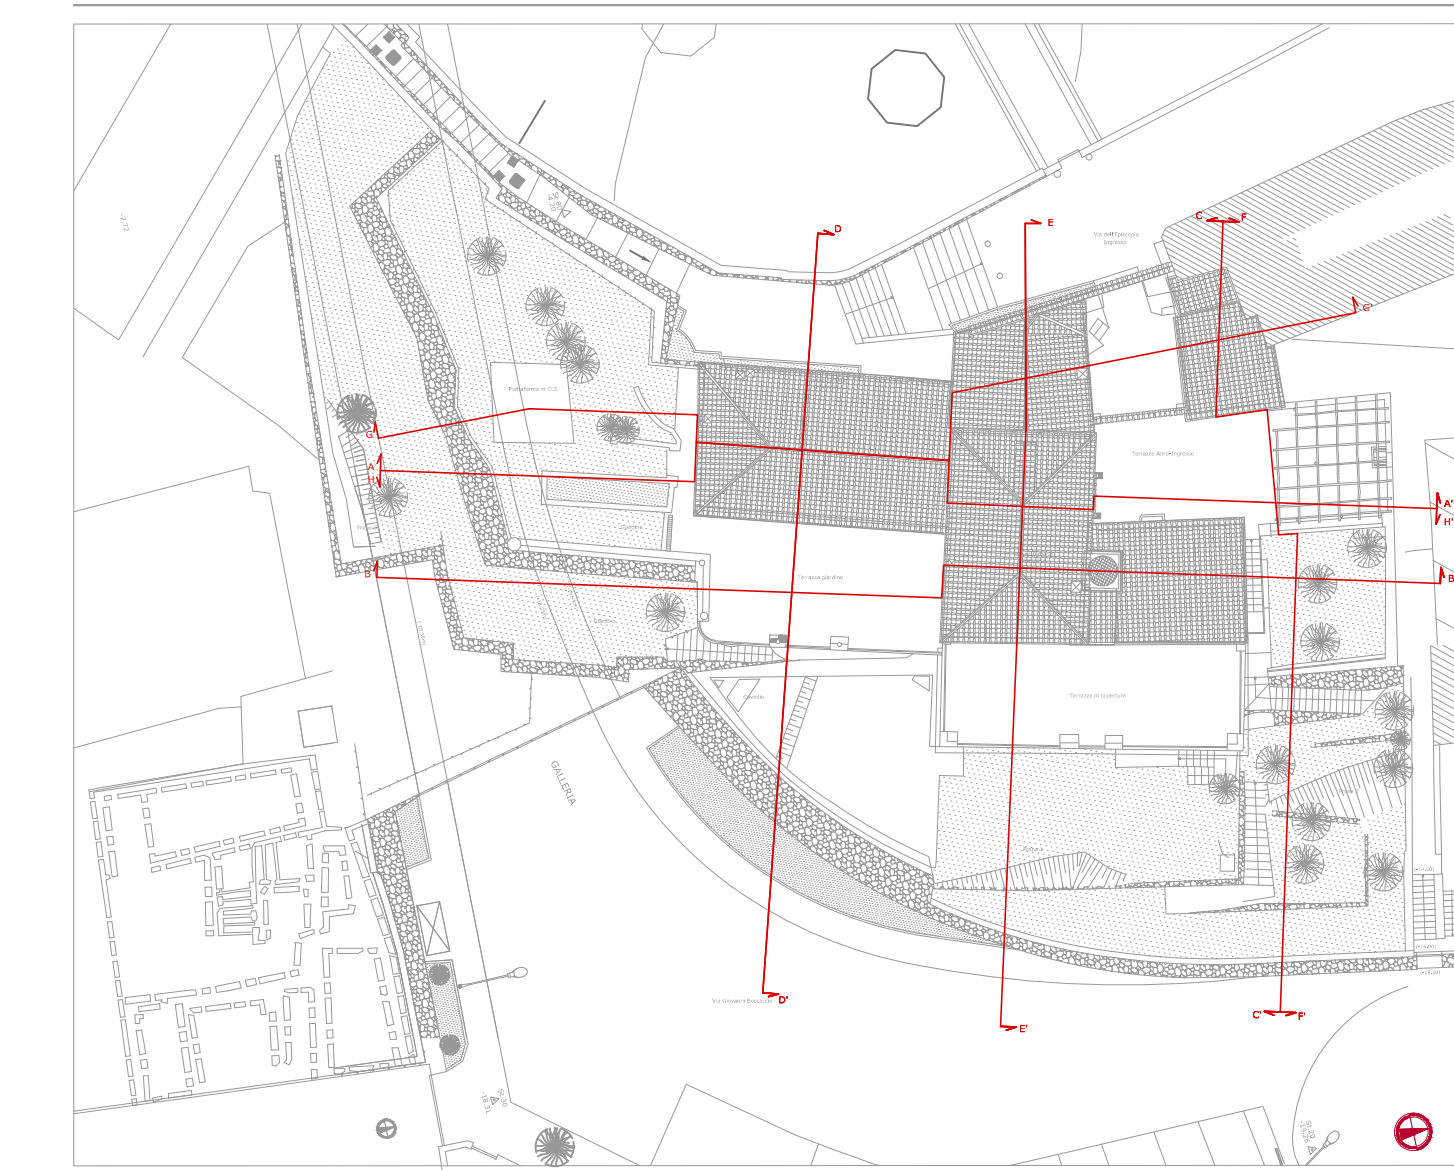

COMUNE DI RAVELLO

Provincia di Salerno

RESTAURO CONSERVATIVO CON RISTRUTTURAZIONE



ARCHITETTONICA DI "VILLA EPISCOPIO"

PROGETTO ESECUTIVO

LAVORI DI COMPLETAMENTO

4. DIAGNOSTICA E RILIEVI

OGGETTO: ANALISI (DEGRADO E MATERIALI) - RILIEVO DEI DISSESTI Sezione AA Sezione BB	Elaborato:	N°: 43	RD.ARE.25
Committente: Regione Campania	Scalas:	1 : 100	
Responsabile Unico del Procedimento: Dott. Giuseppe d'Ericeo	Data:	Ottobre 2016	
Direttore dei lavori: Arch. Francesco D'Agostino	Aggiornamento:		
Coordinatore per la sicurezza in fase di esecuzione: Arch. Francesco D'Agostino	Revisione:	REV.01	
	File :	RD.ARE.25.dwg	

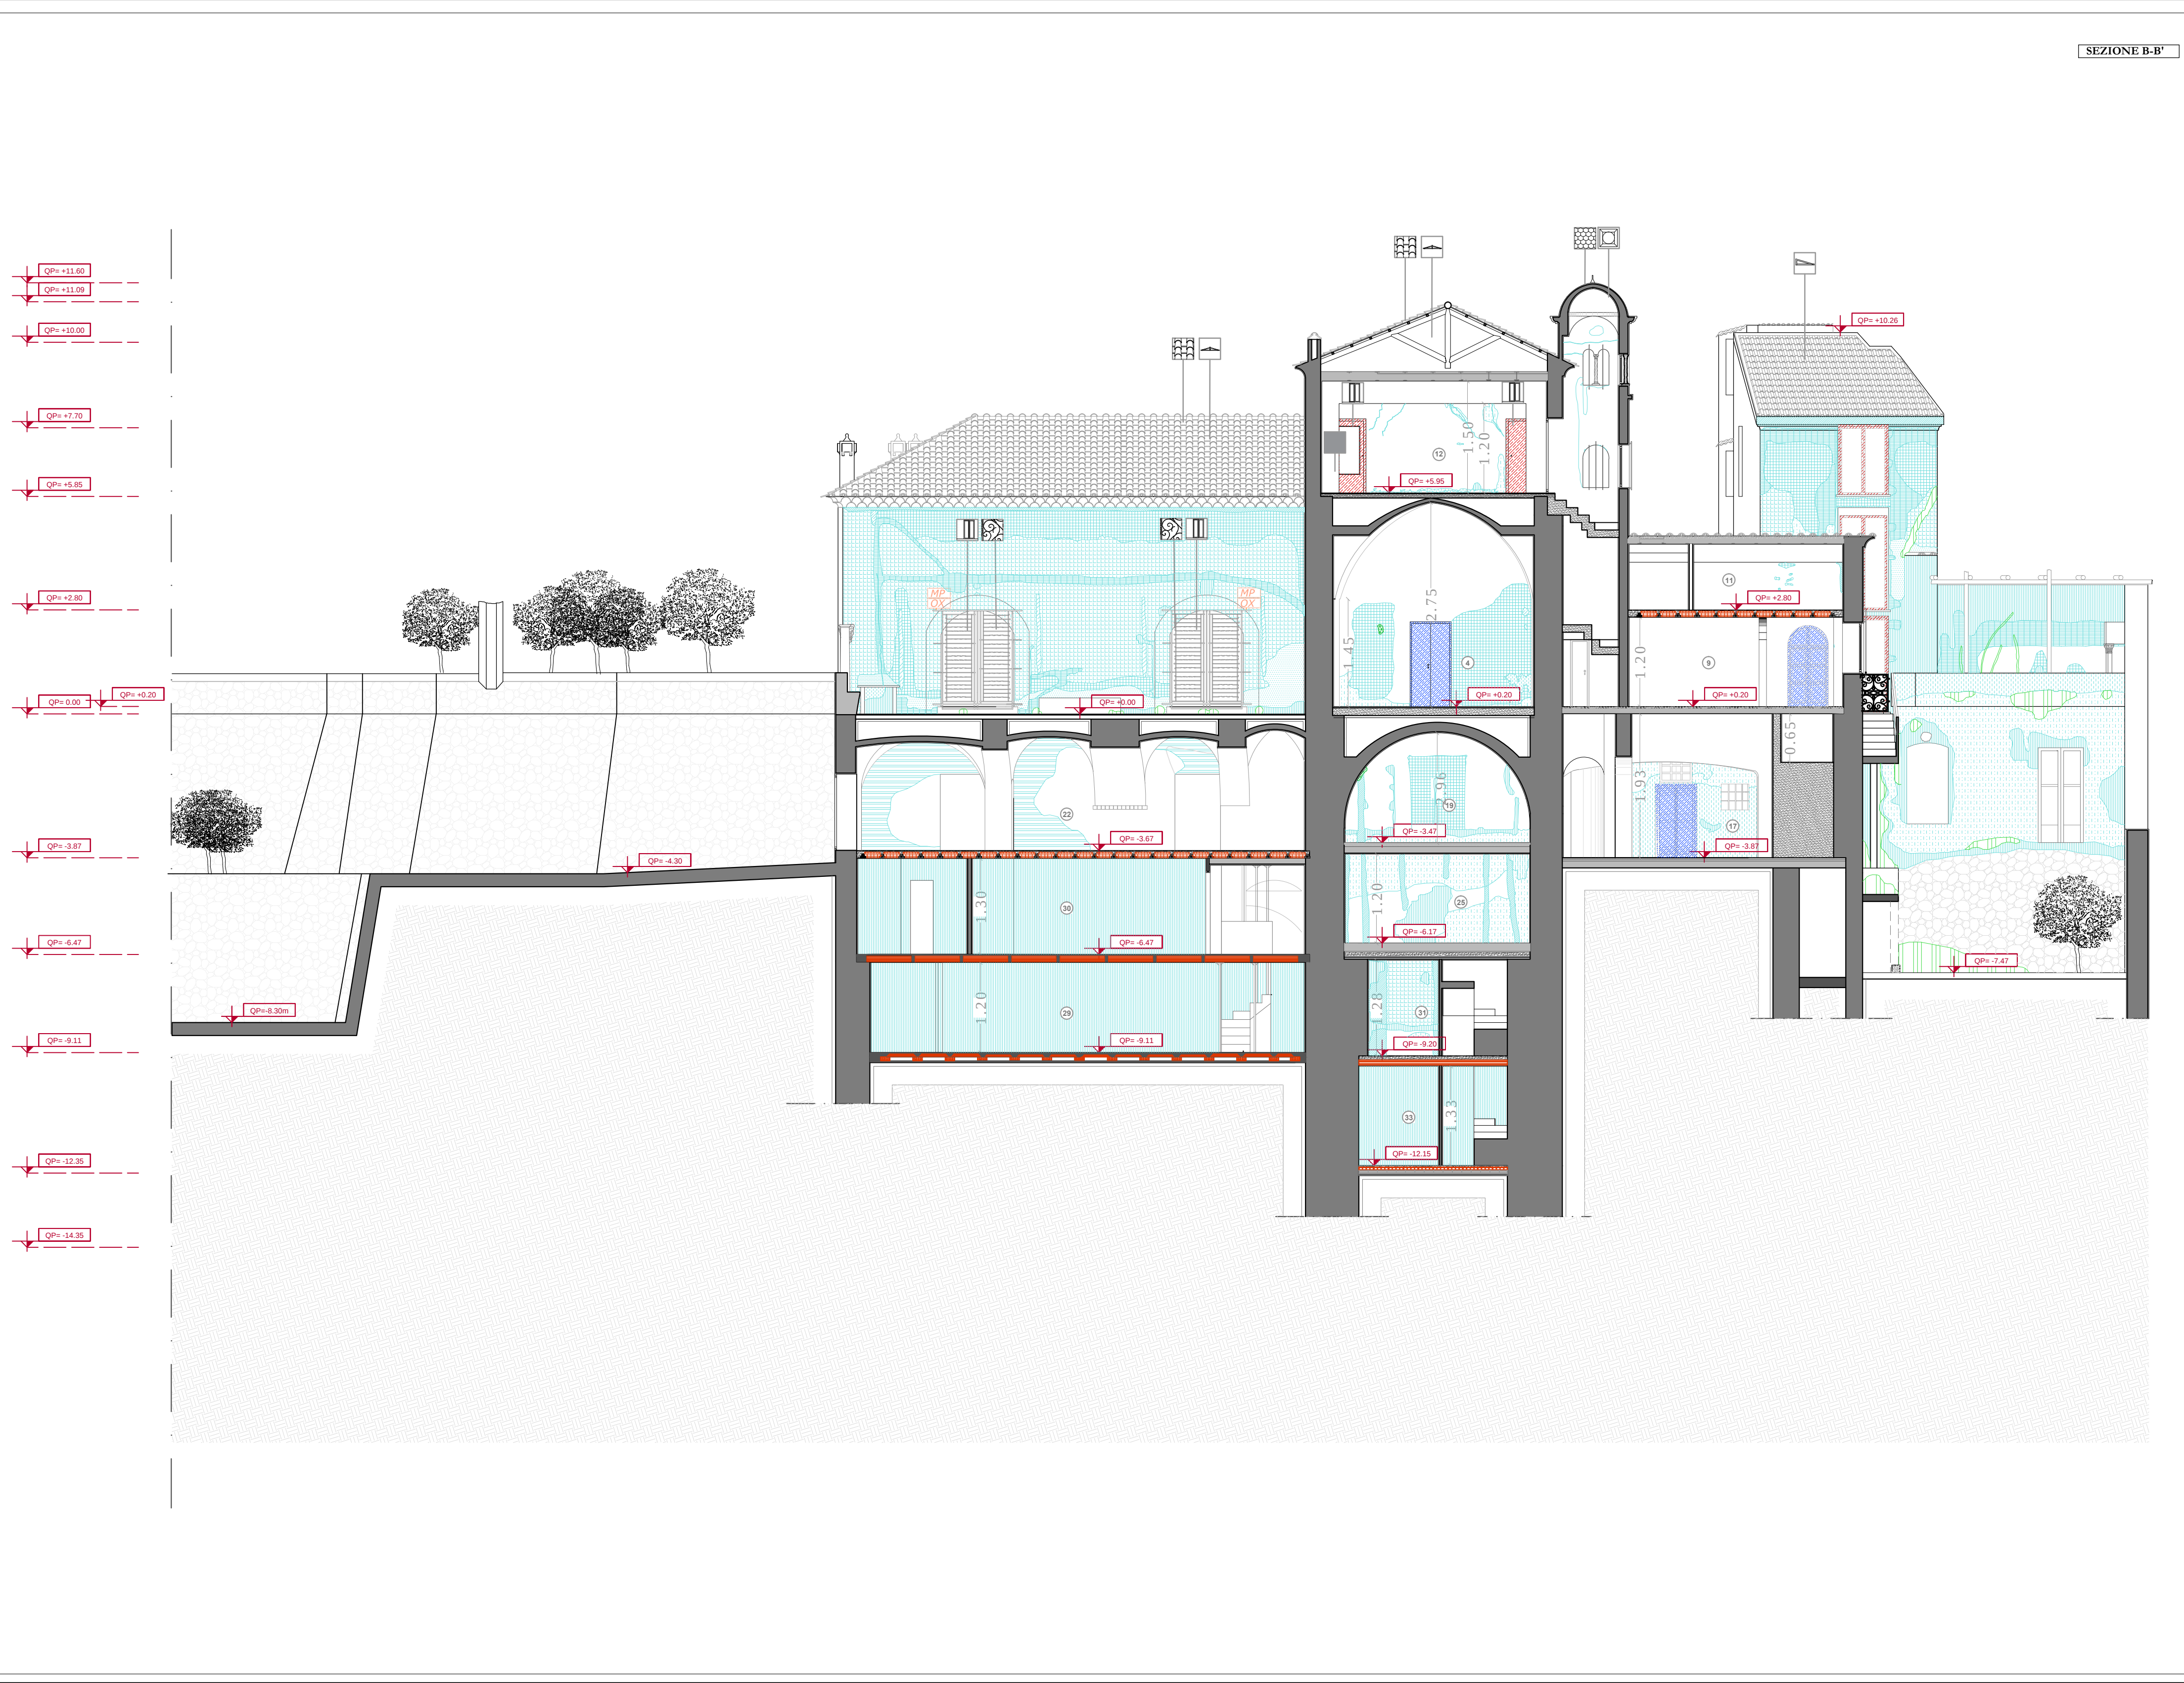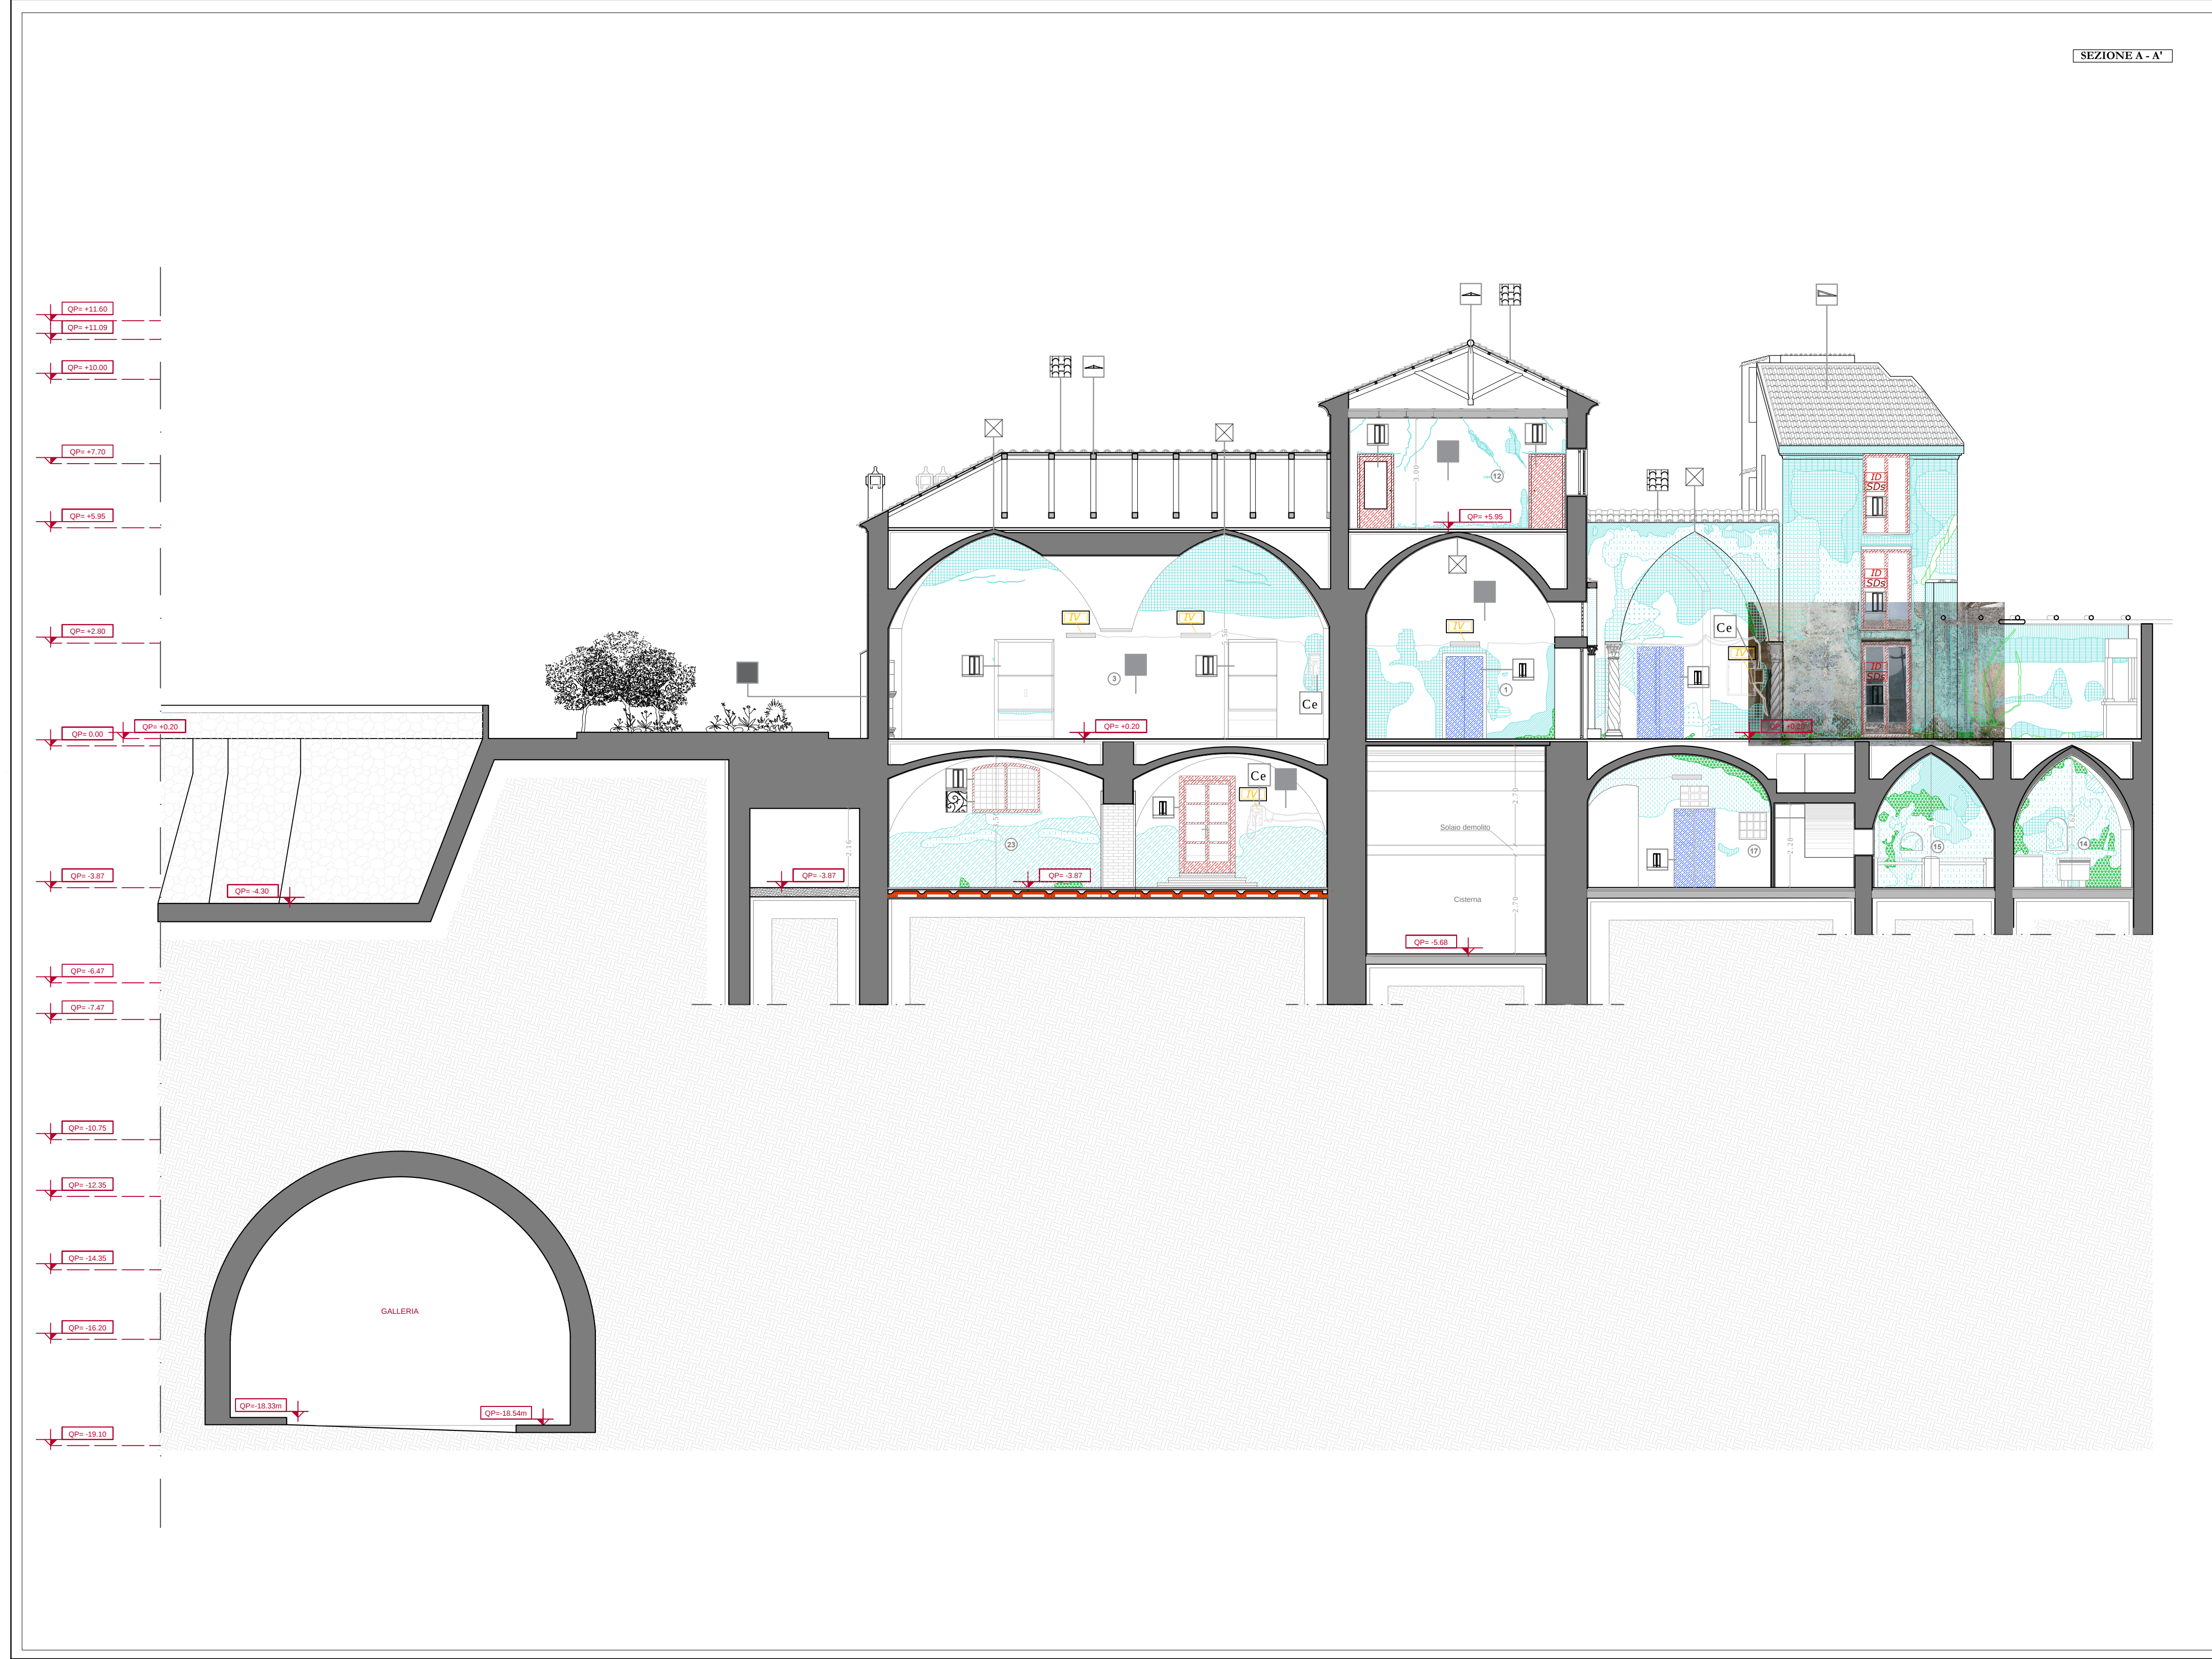

LEGENDA			
ELEMENTI STRUTTURALI		INTERVENTI	
COMPONENTI	MATERIALE	DEGRADO	INTERVENTI
