


RILIEVO STATO ATTUALE - Pianta delle coperture (q +12.00)

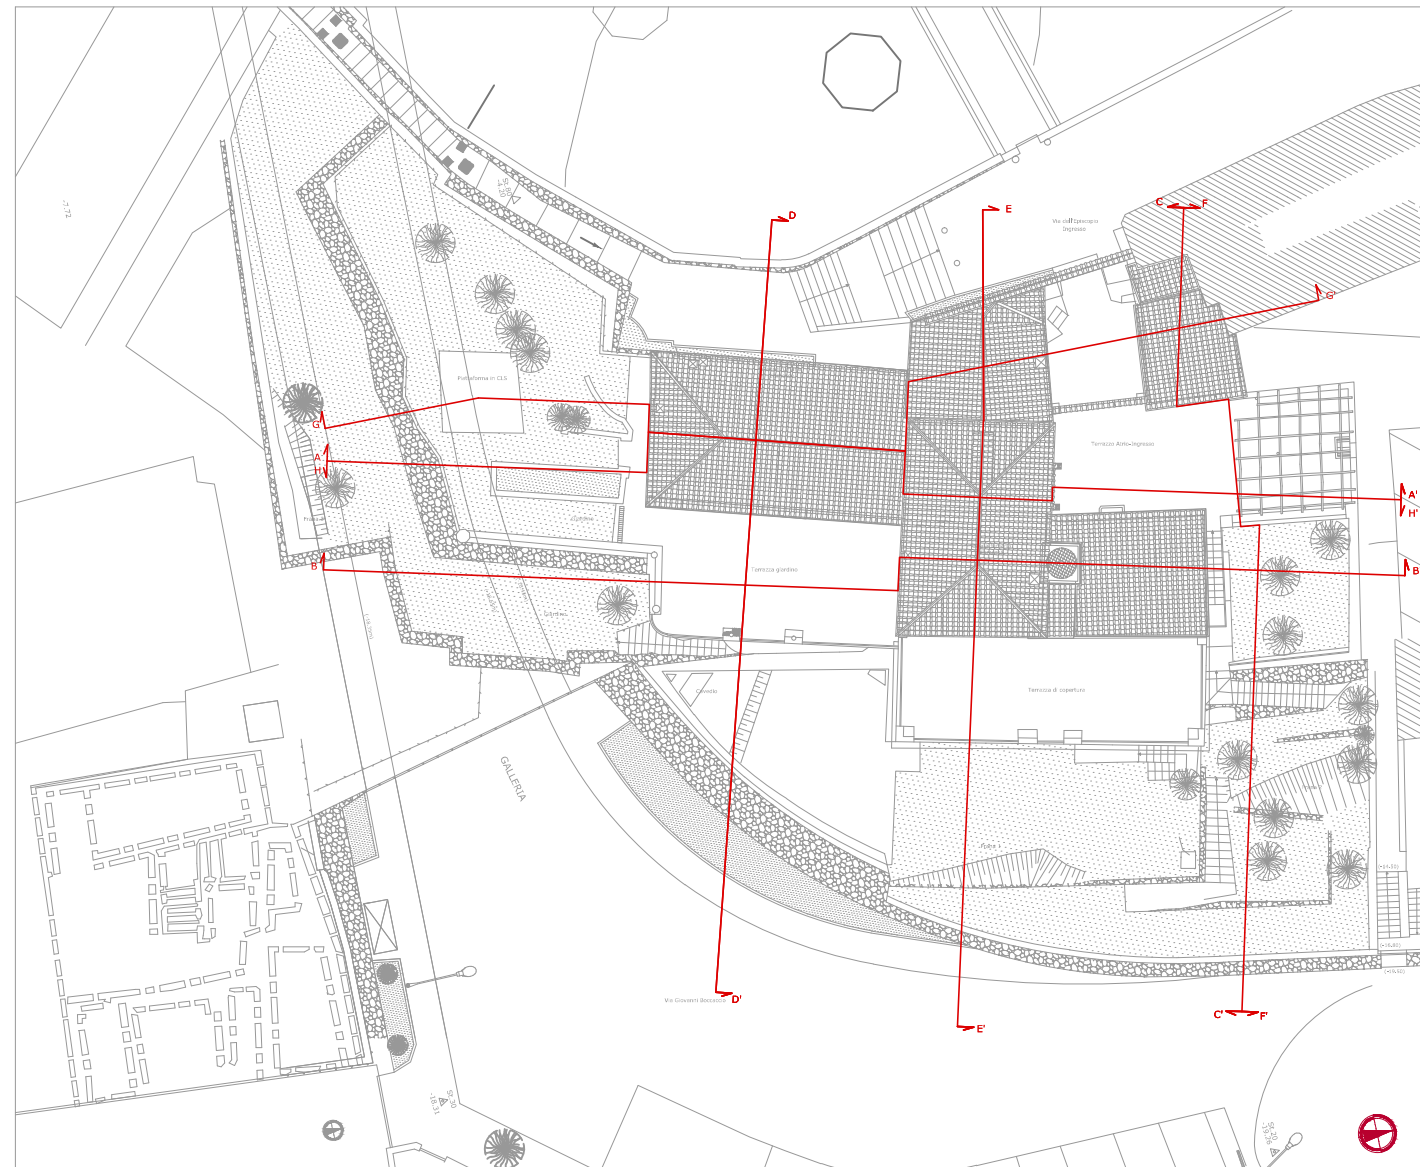

COMUNE DI RAVELLO
Provincia di Salerno

RESTAURO CONSERVATIVO CON RISTRUTTURAZIONE
ARCHITETTONICA DI "VILLA EPISCOPIO"

PROGETTO ESECUTIVO
LAVORI DI COMPLETAMENTO







4. DIAGNOSTICA E RILIEVI

OGGETTO: ANALISI (DEGRADO E MATERIALI) - RILIEVO DEI DISSESTI Sezione CC Sezione DD	Elaborato: N°: 44 RD.ARE.26
Committente: Regione Campania	Scala: 1 : 100
Responsabile Unico del Procedimento: Dott. Giuseppe D'Ermo	Data: Ottobre 2016
Direttore dei lavori: Arch. Francesco D'Agostino	Aggiornamento: Revisione: REV.01
Coordinatore per la sicurezza in fase di esecuzione: Arch. Francesco D'Agostino	File : RD.ARE.26.dwg

P.T.I. - Progetti Territoriali Integrati S.p.A.
Società Consortile di Ricerca, Consulenza e Formazione
Via Molise, 1 - 80133 Napoli - info@ptiitalia.it - www.ptiitalia.it
Legale rappresentante: Arch. Carmine De Loro

Rappresenta delle progettazioni
Ing. Arch. Maurizio Di Stefano

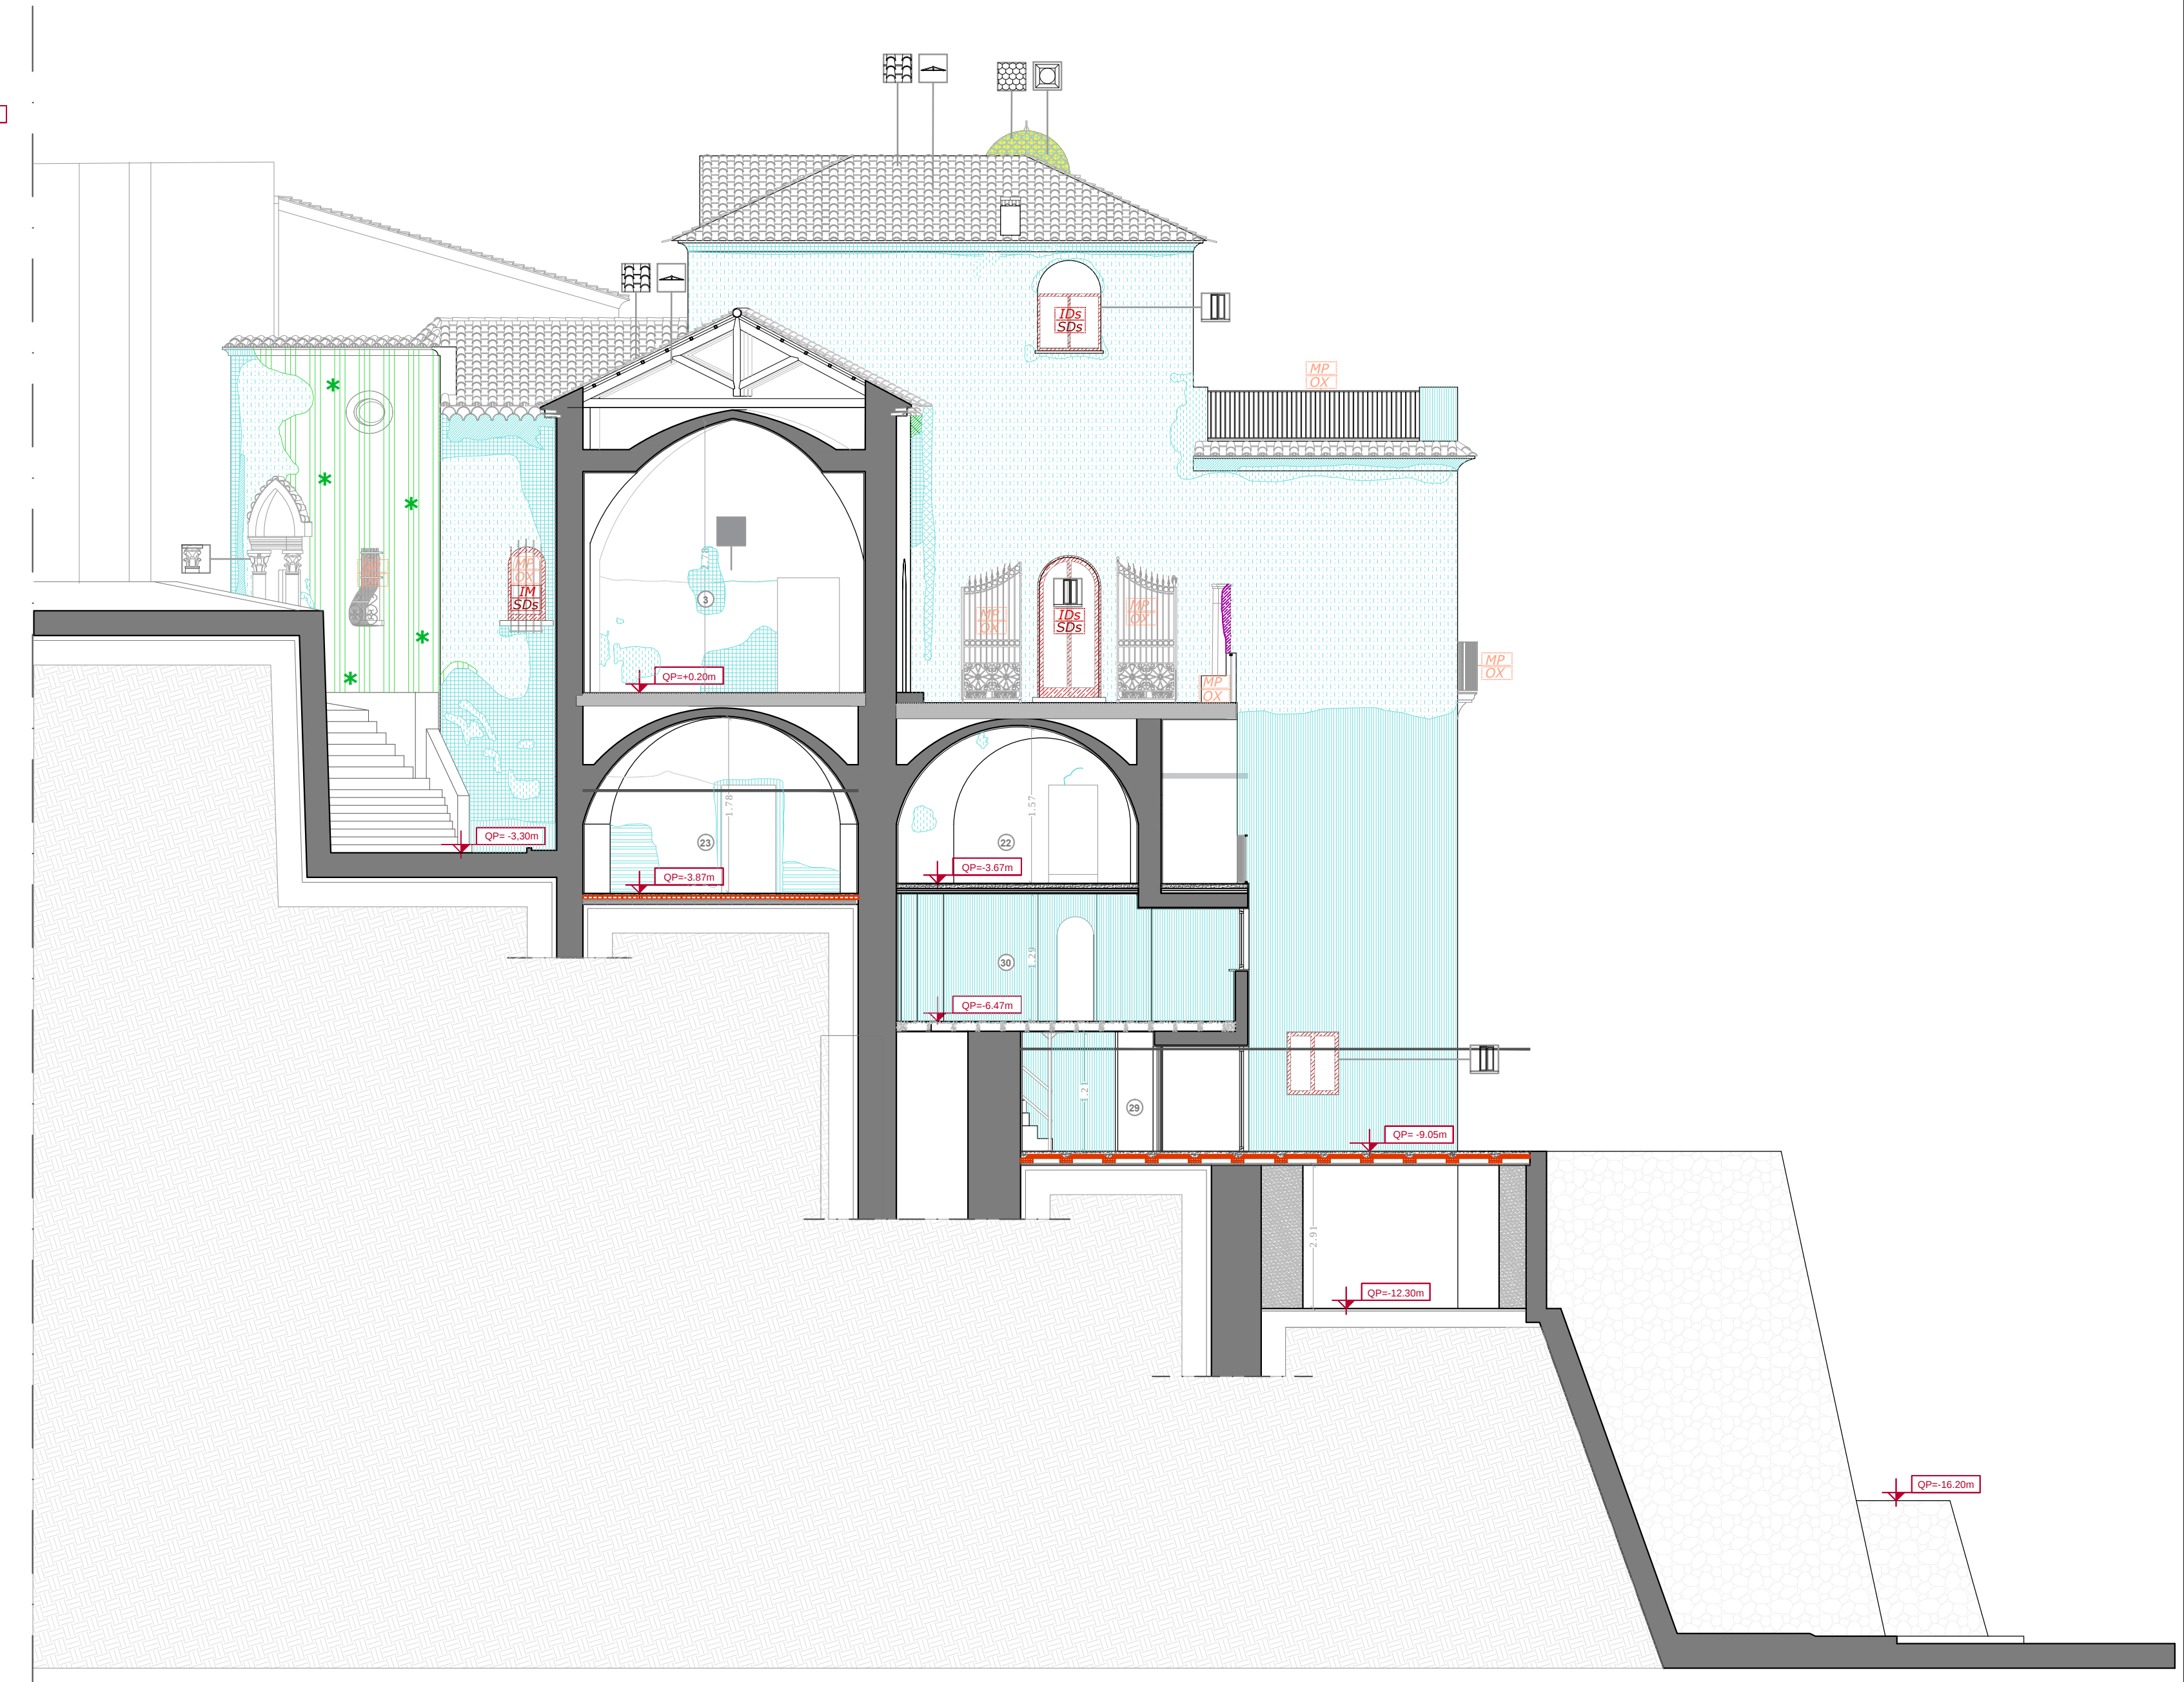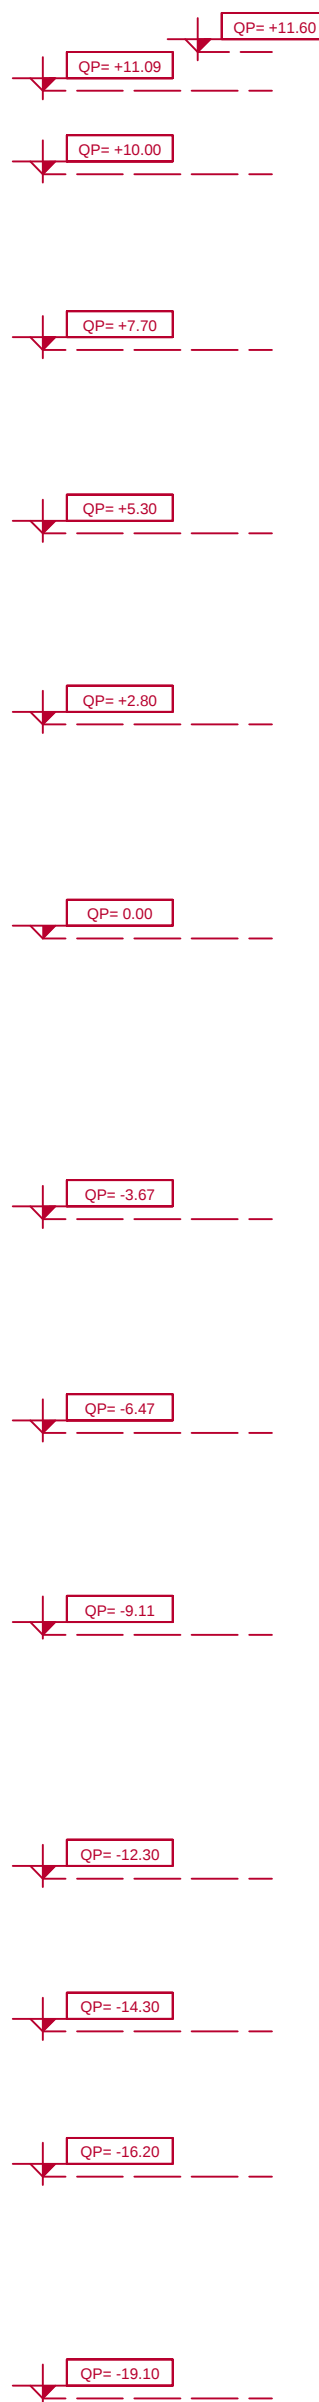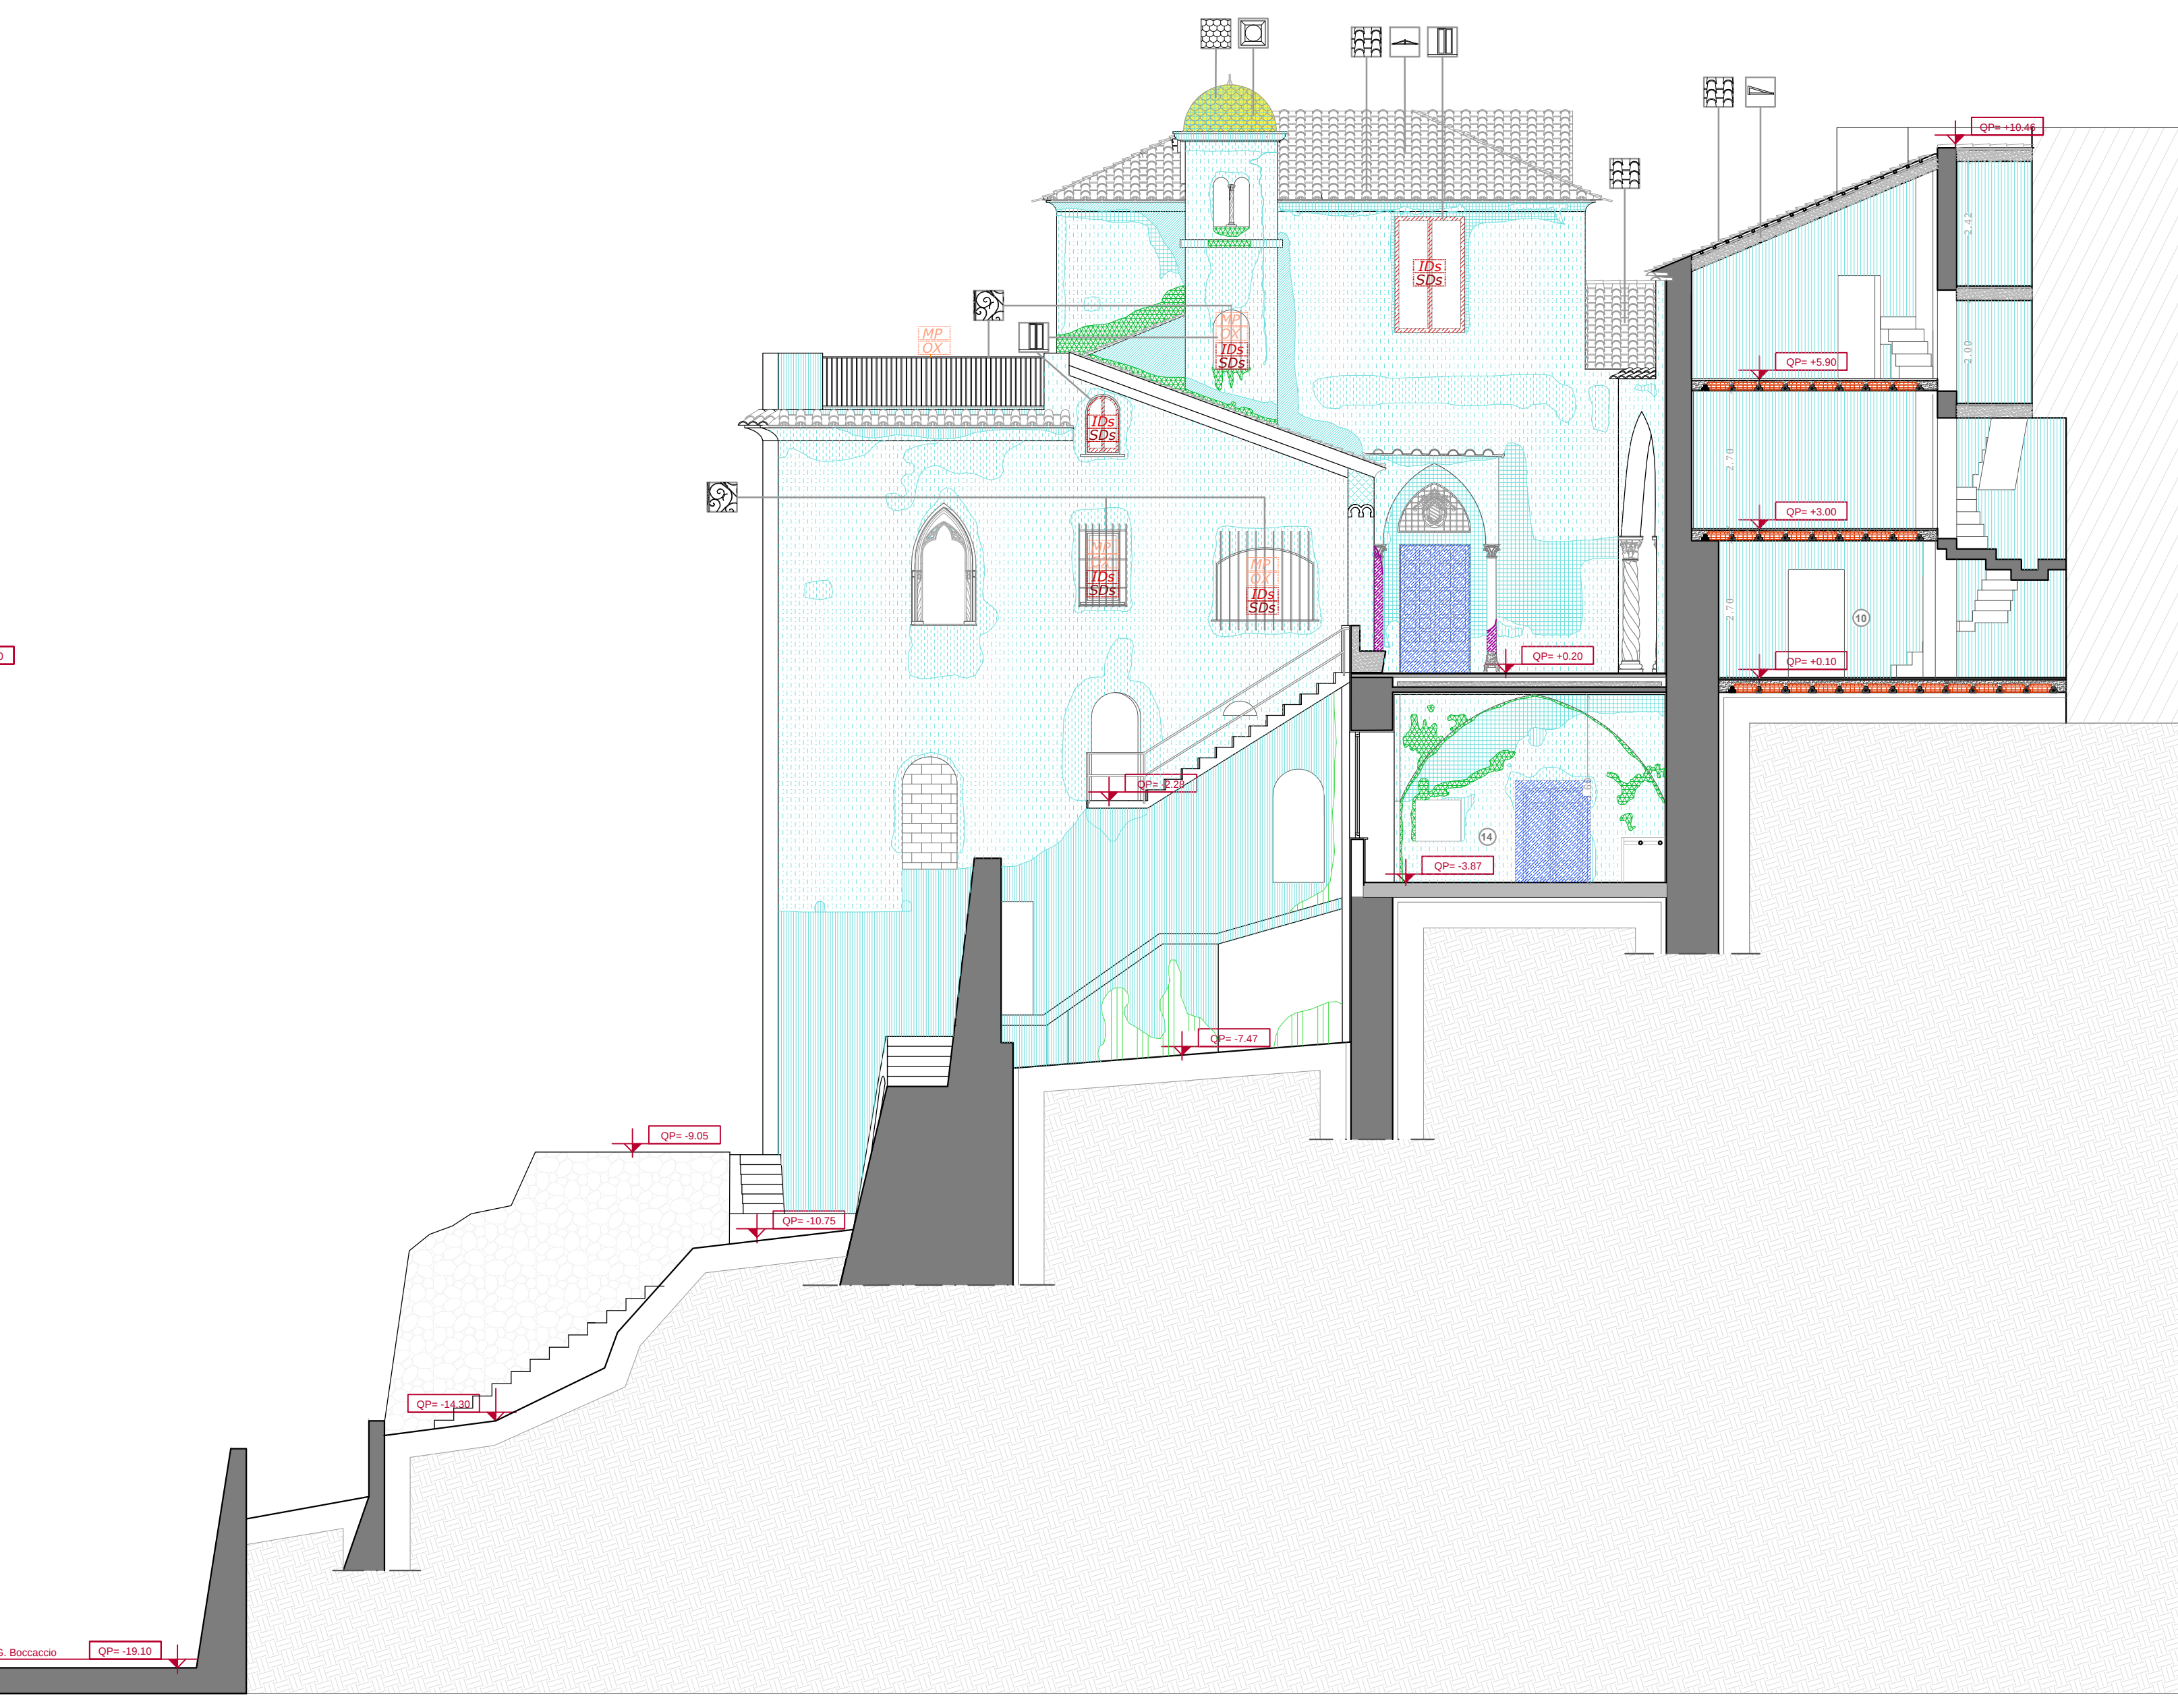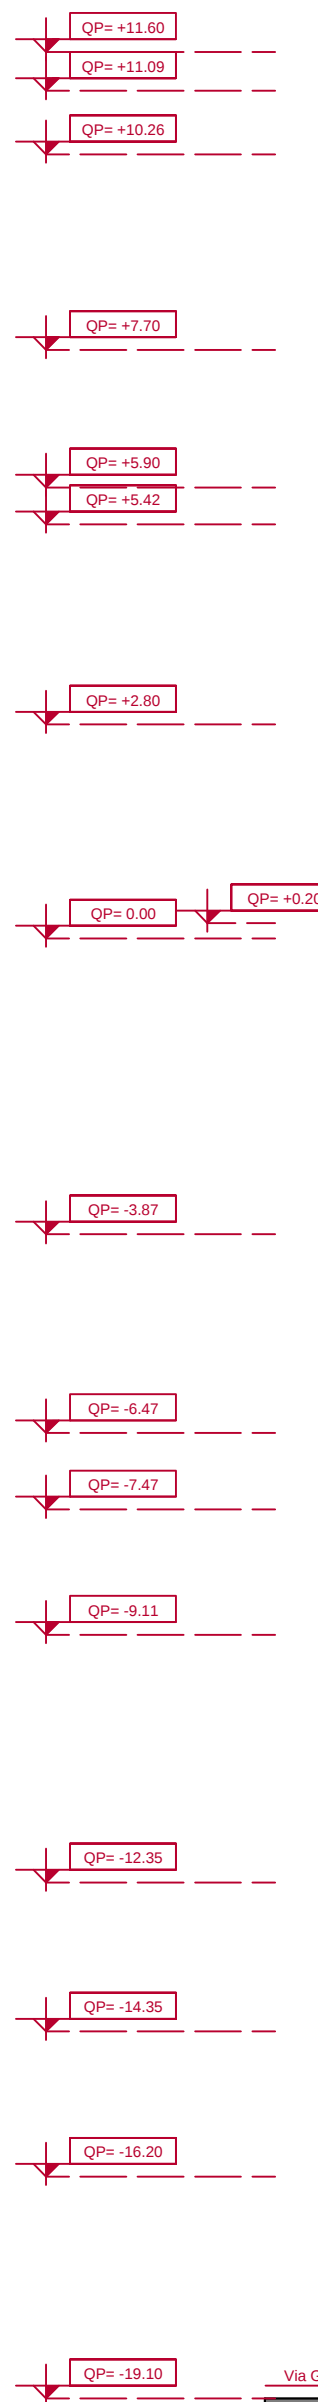

SEZIONE D-D'

LEGENDA			
