


RILIEVO STATO ATTUALE - Pianta delle coperture (q +12.00)

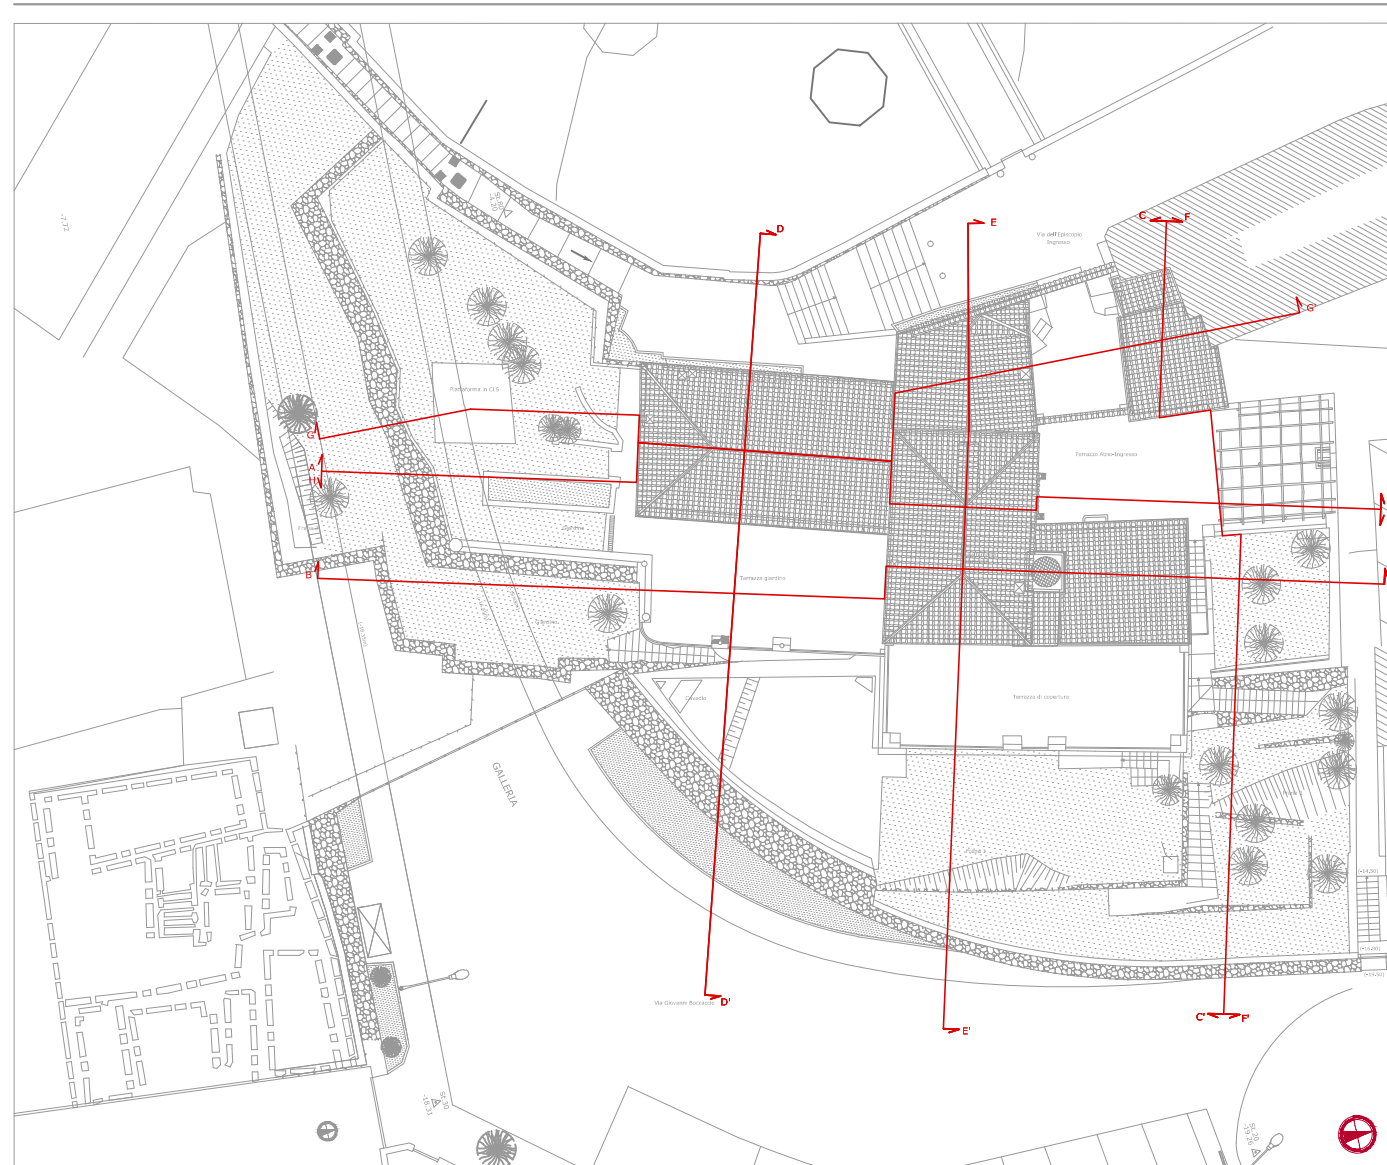

COMUNE DI RAVELLO

Provincia di Salerno

RESTAURO CONSERVATIVO CON RISTRUTTURAZIONE

ARCHITETTONICA DI "VILLA EPISCOPIO"


PROGETTO ESECUTIVO

LAVORI DI COMPLETAMENTO

4. DIAGNOSTICA E RILIEVI			
OGGETTO: ANALISI (DEGRADO E MATERIALI) - RILIEVO DEI DISSESTI Sezione EE Sezione FF	Elaborato:	N°: 45	RD.ARE.27
	Scala:	1 : 100	
	Comittente:	Regione Campania	
	Responsabile Unico del Procedimento:	Dott. Giuseppe D'Errico	
	Direttore dei lavori:	Arch. Francesco D'Agostino	
Coordinatore per la sicurezza in fase di esecuzione: Arch. Francesco D'Agostino	Revisione:	REV.01	
	File :	RD.ARE.27.dwg	
P.T.I. - Progetti Territoriali Integrati S.p.A. Società Consortile di Impiegati, Consulenza e Formazione Via Molise, 7 - 80137 Napoli - Italia Capo rappresentante: Arch. Carmine Di Loro Responsabile del progetto: Ing. Arch. Maurizio Di Stefano			



SEZIONE E-E'

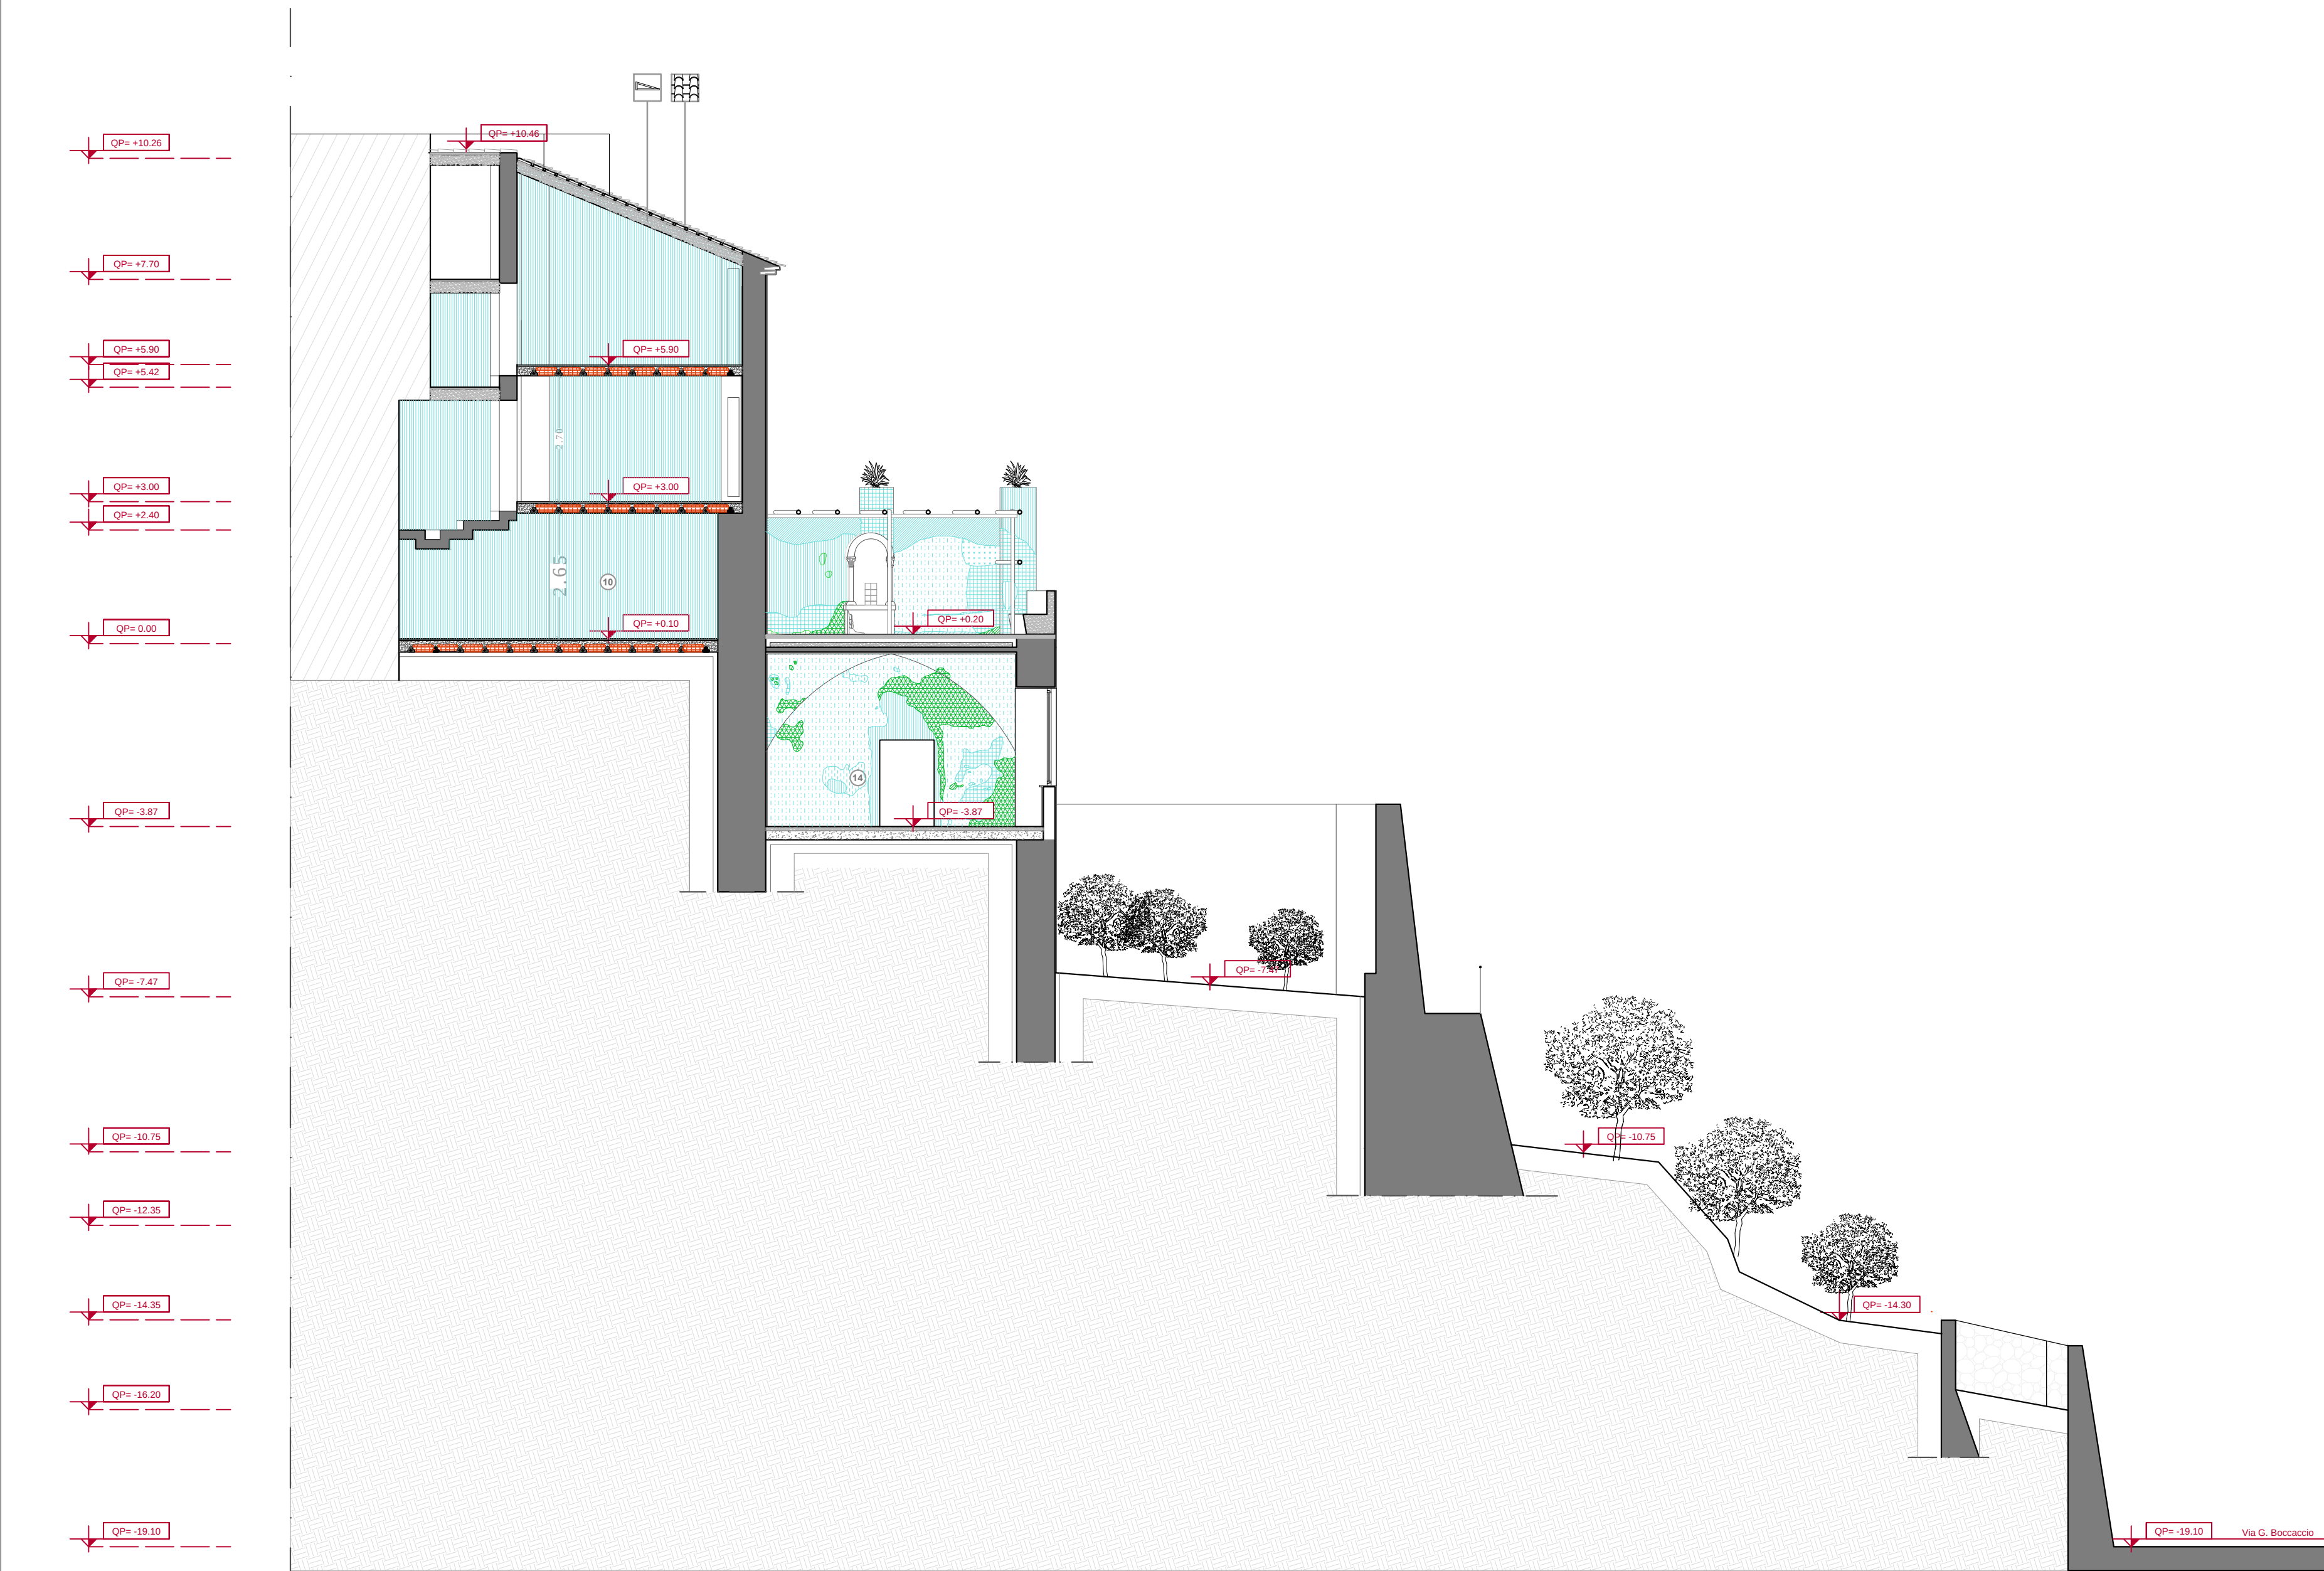

SEZIONE F-F'

ELEMENTI STRUTTURALI		LEGENDA	
COMPONENTI	MATERIALE	DEGRADO	INTERVENTI
