


RILIEVO STATO ATTUALE - Pianta delle coperture (q +12.00)

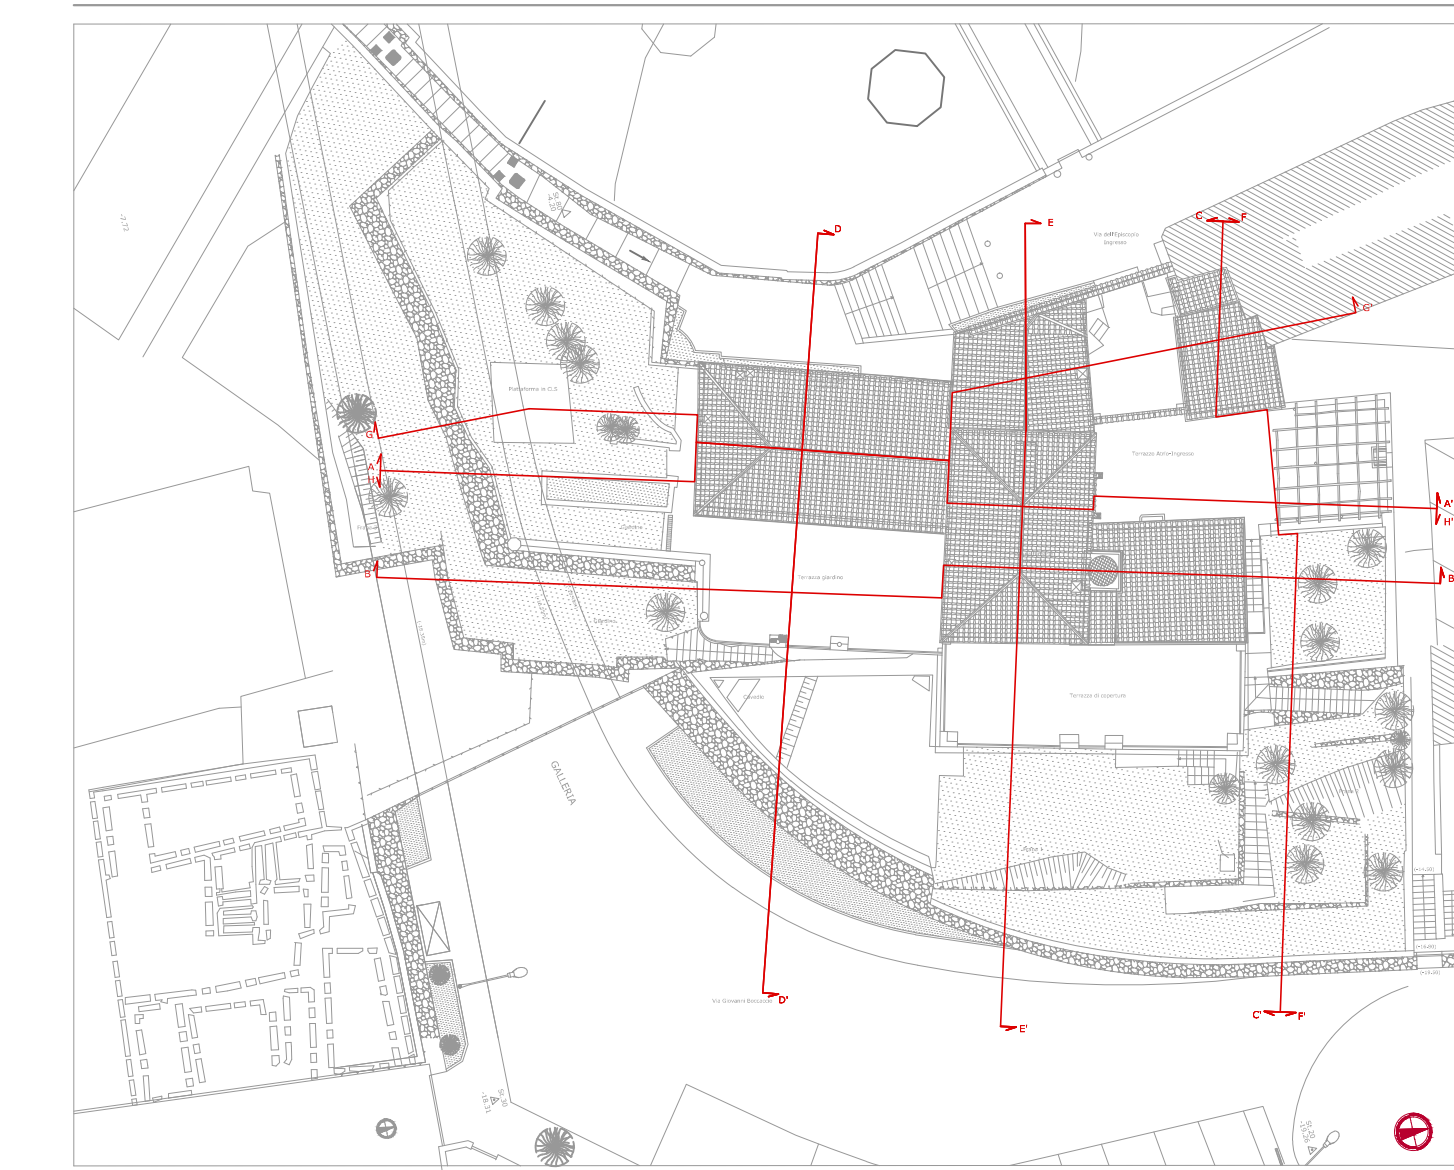

COMUNE DI RAVELLO

Provincia di Salerno

RESTAURO CONSERVATIVO CON RISTRUTTURAZIONE

ARCHITETTONICA DI "VILLA EPISCOPO"

PROGETTO ESECUTIVO

LAVORI DI COMPLETAMENTO

DIAGNOSTICA E RILIEVI

OGGETTO:
ANALISI (DEGRADO E MATERIALI) - RILIEVO DEI
DISSESTI
Sezione GG
Sezione HH

Elaborato:
Scalas:
Data:
Aggiornamenti:
Revisione:
File :

N°: 46
1 : 100
Ottobre 2016
REV.01
RD-ARE.28.dwg

RD-ARE.28



Committente: Regione Campania

Responsabile Unico del Procedimento:
Dott. Giuseppe D'Errico

Direttore dei lavori:
Arch. Francesco D'Agostino

Coordinatore per la sicurezza in fase di esecuzione:
Arch. Francesco D'Agostino


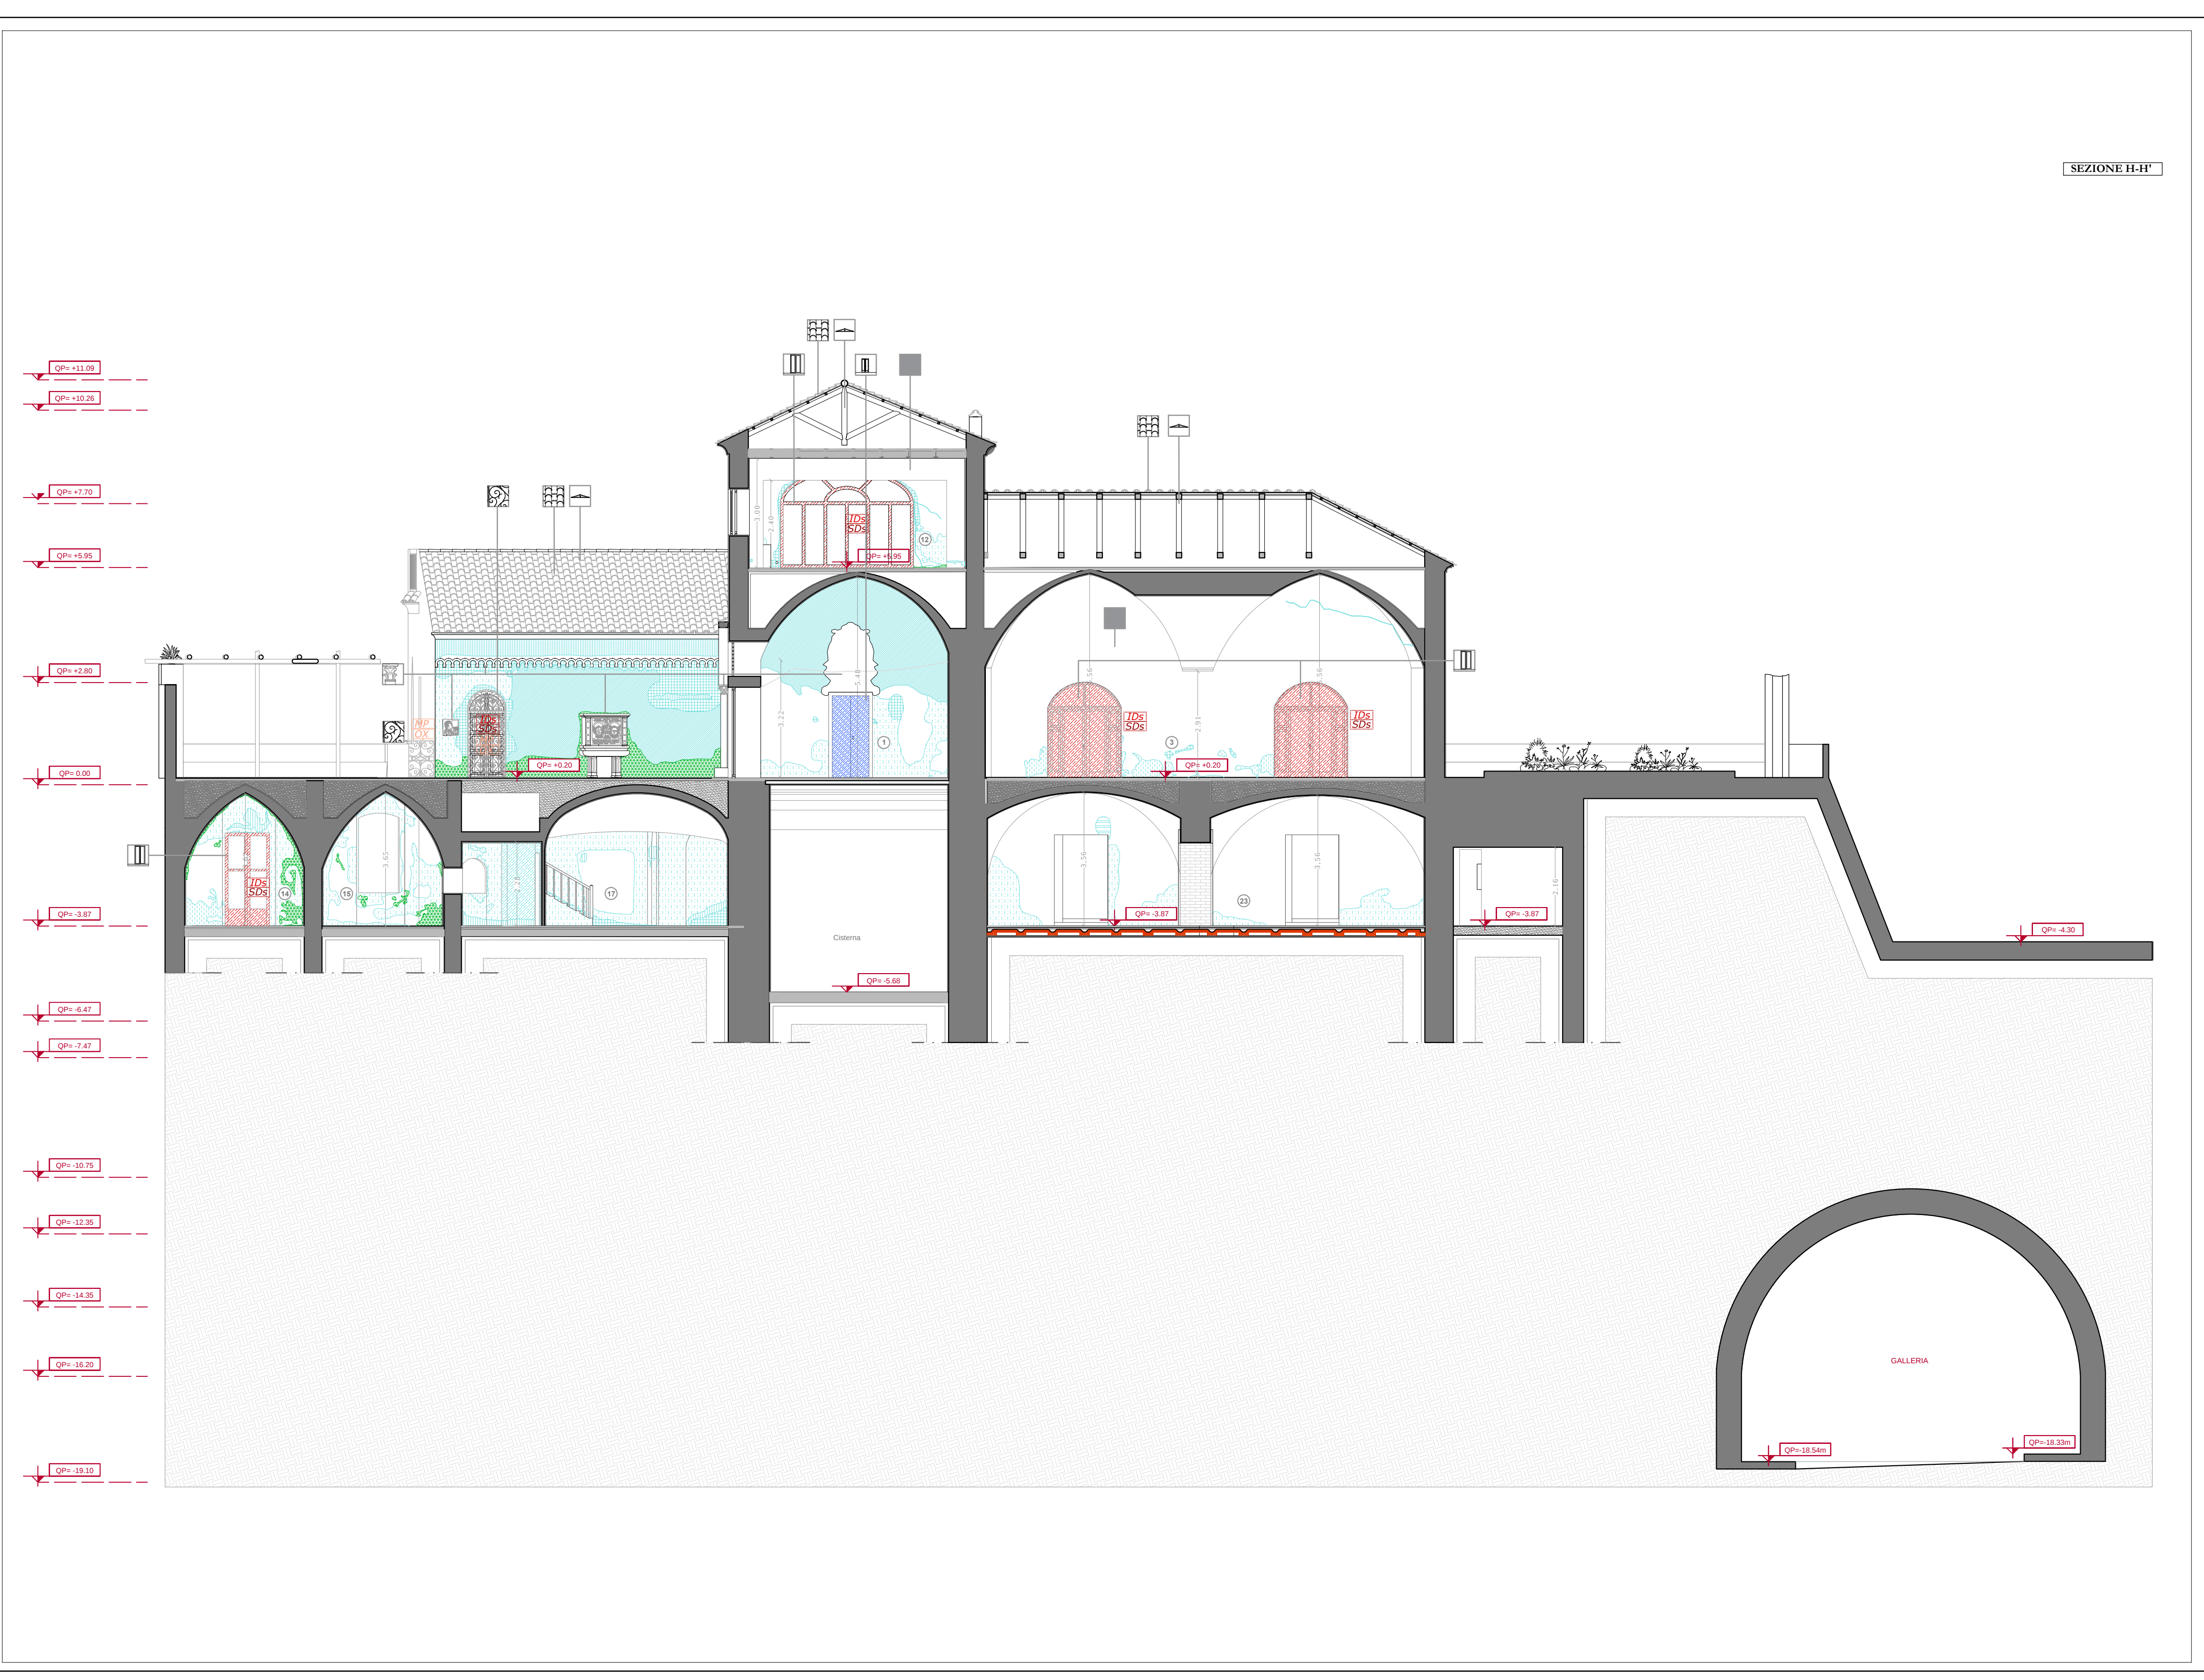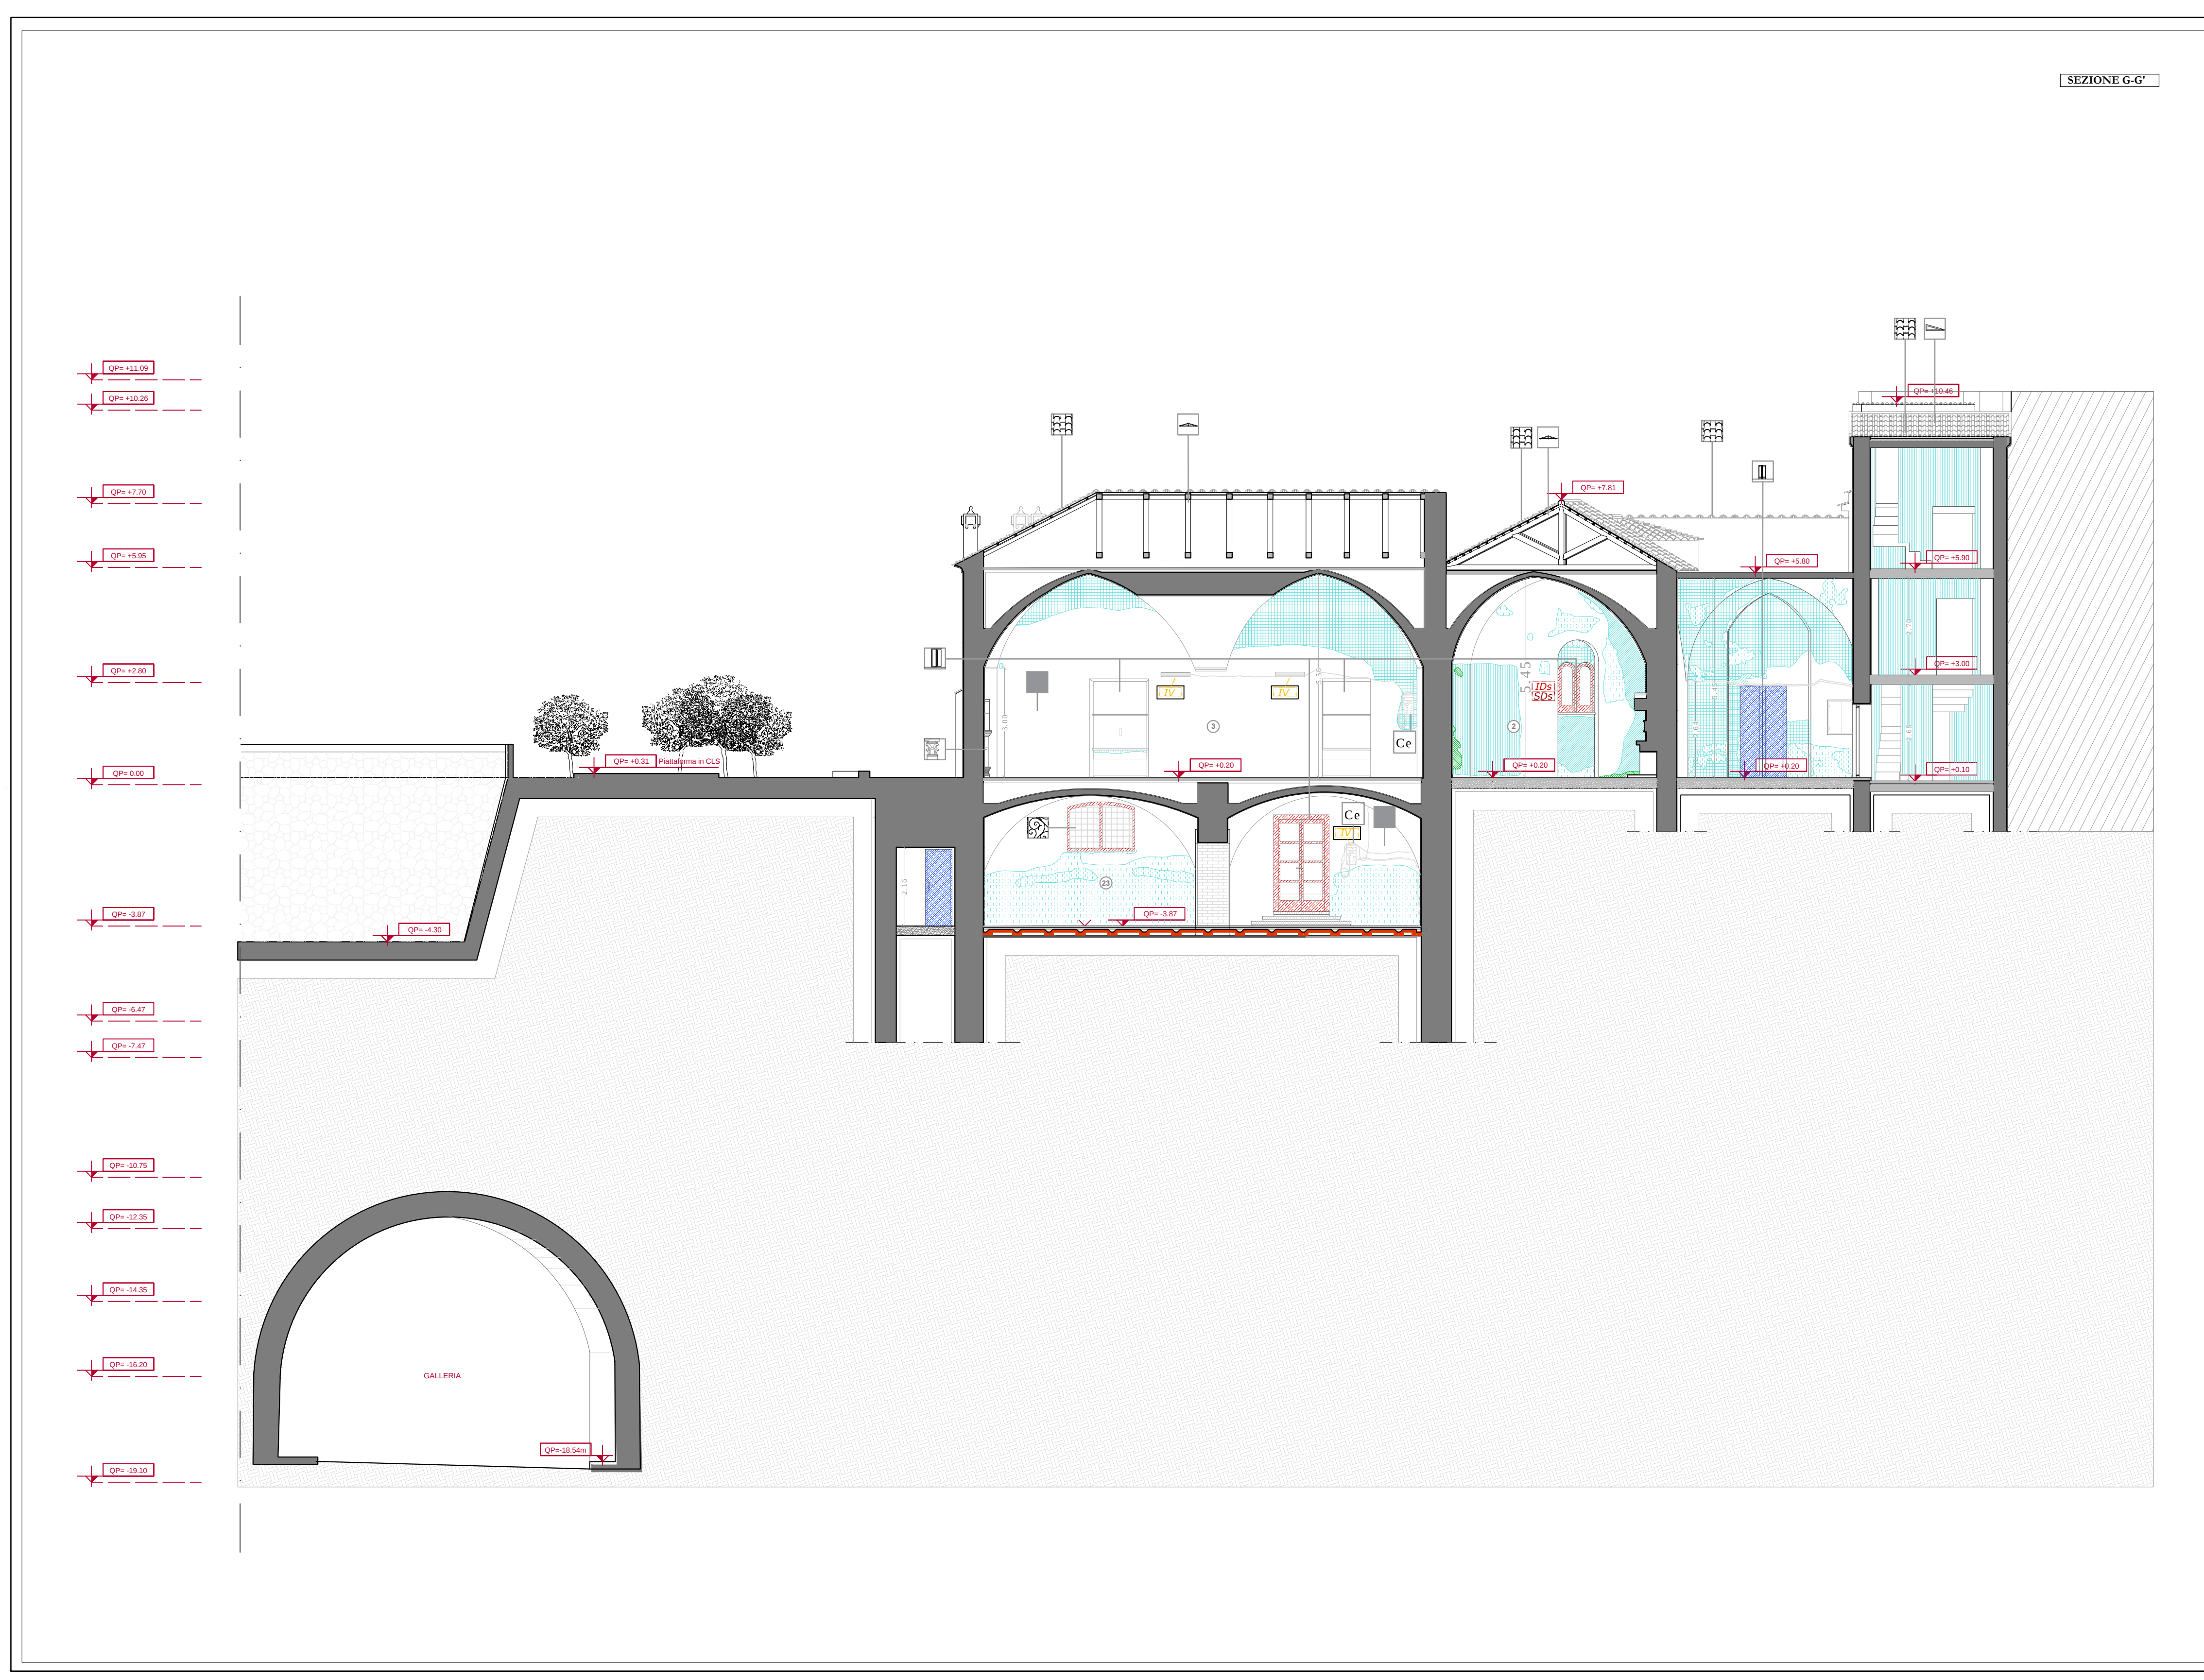

LEGENDA			
ELEMENTI STRUTTURALI			
COMPONENTI	MATERIALE	DEGRADO	INTERVENTI
