


FOTO SATELLITARE



Perimetro Villa dell'Episcopo
Perimetro Villa Rufolo
Perimetro parco "Percorsi del Vescovo"

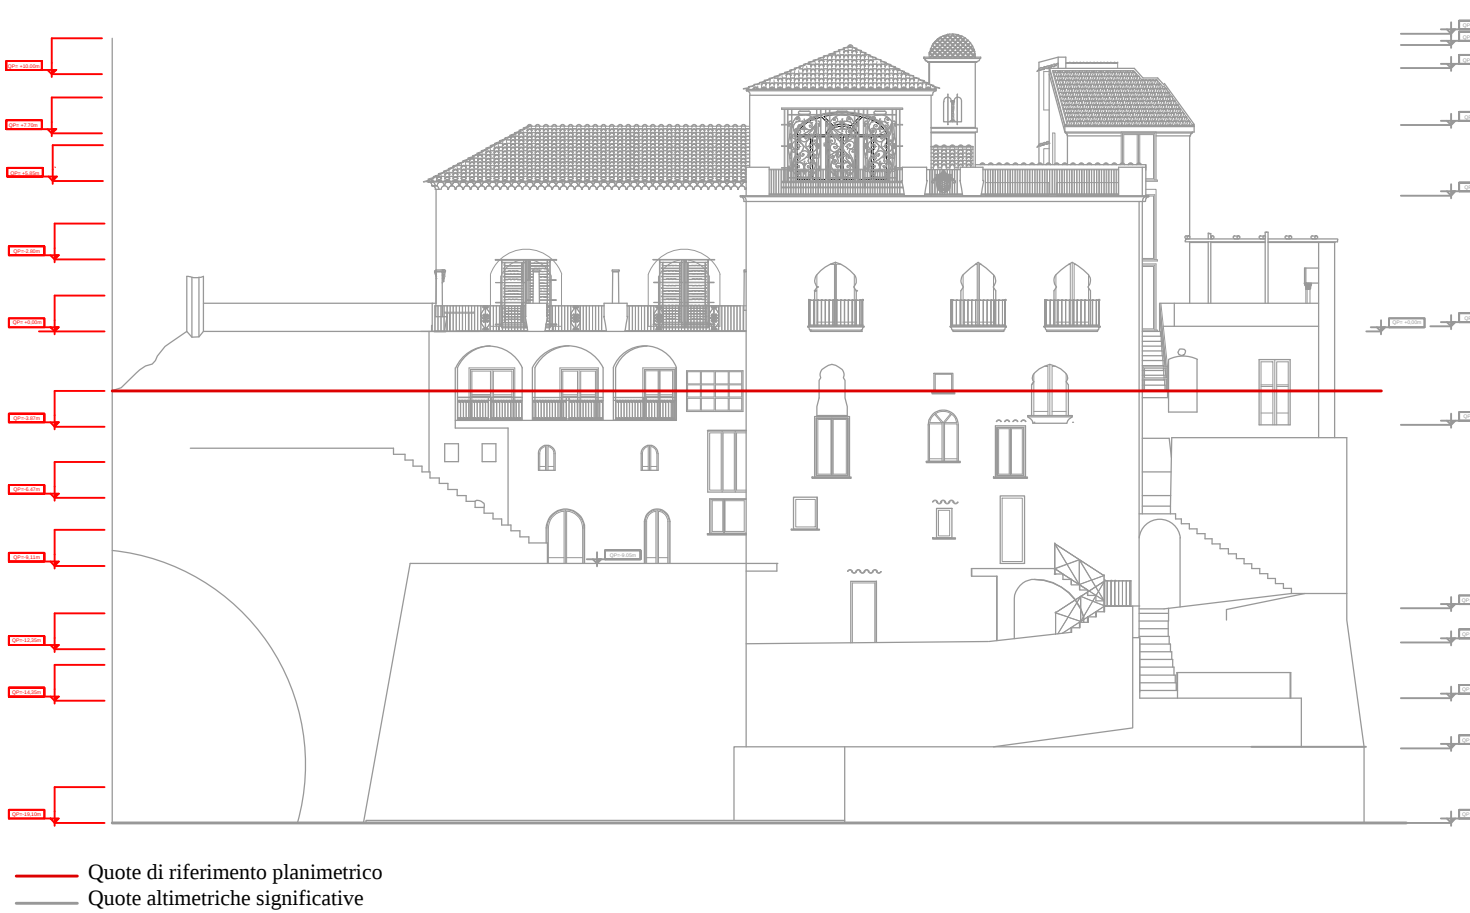

COMUNE DI RAVELLO

Provincia di Salerno

RESTAURO CONSERVATIVO CON RISTRUTTURAZIONE
ARCHITETTONICA DI "VILLA EPISCOPIO"

PROGETTO ESECUTIVO
LAVORI DI COMPLETAMENTO



4. DIAGNOSTICA E RILIEVI

OGGETTO: Rilievo fotografico Pianta a quota -3,87	Elaborato: N°: 55 RF.ARE.37
Committente: Regione Campania	Scala: 1:100
Responsabile Unico del Procedimento: Dott. Giuseppe D'Urmo	Data: Ottobre 2016
Direttore dei lavori: Arch. Francesco D'Agostino	Aggiornamento: REV.01
Coordinatore per la sicurezza in fase di esecuzione: Arch. Francesco D'Agostino	Revisione: REV.01
	File: RF.ARE.37.dwg
 P.T.L. - Progettazione Territoriale Integrata S.p.A. Società a partecipazione paritetica tra Regione Campania e Provincia di Salerno Via M. S. Vito, 10 - 80138 Napoli (NA) Tel. 081 5444444 - Fax 081 5444444 E-mail: p.t.l.@ptl.it Fig. Arch. Massimo Di Stefano	

FOTO 14.1

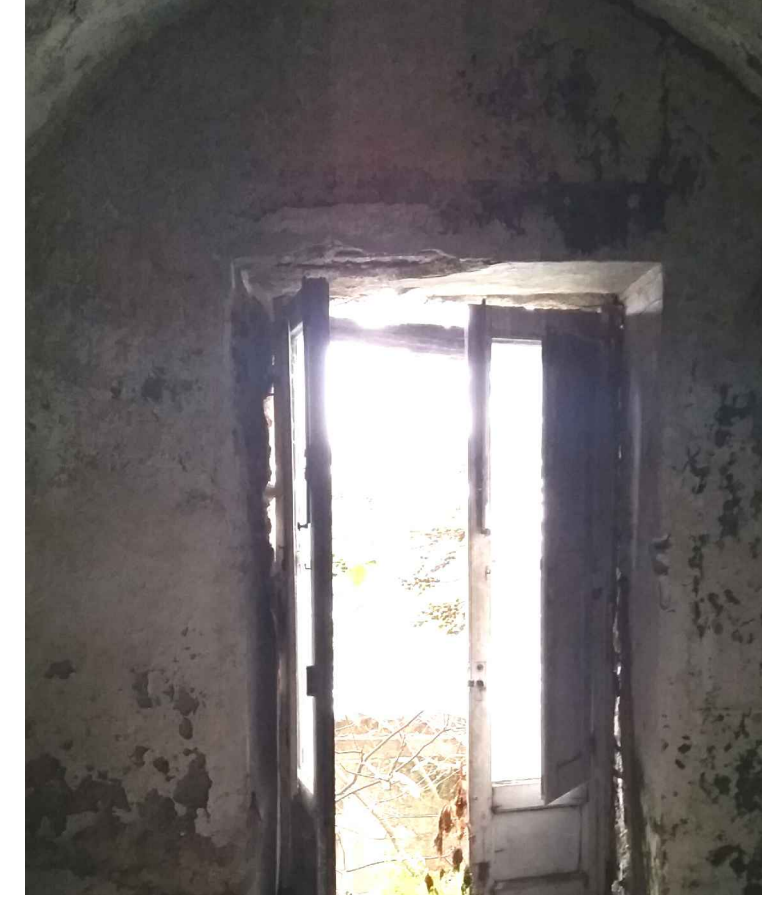


FOTO 14.2

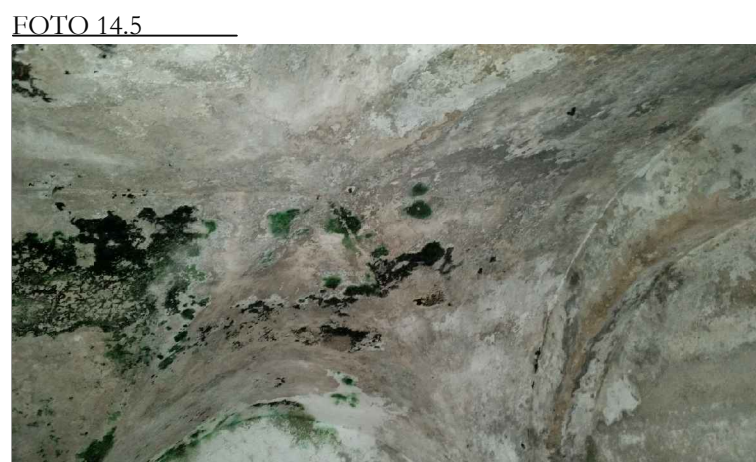
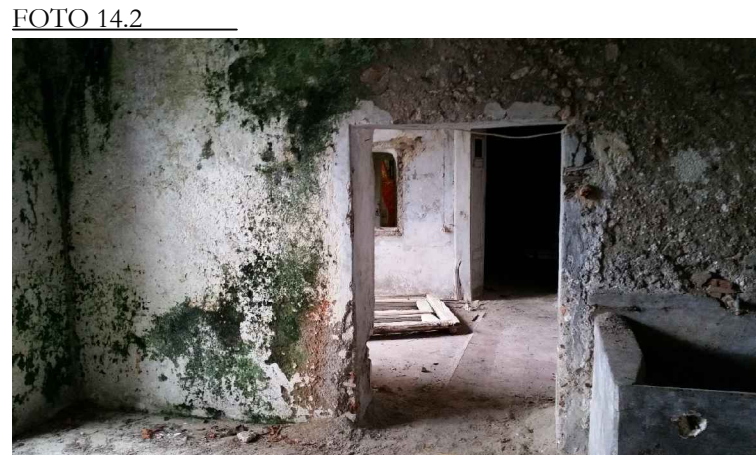


FOTO 15.1



FOTO 15.2

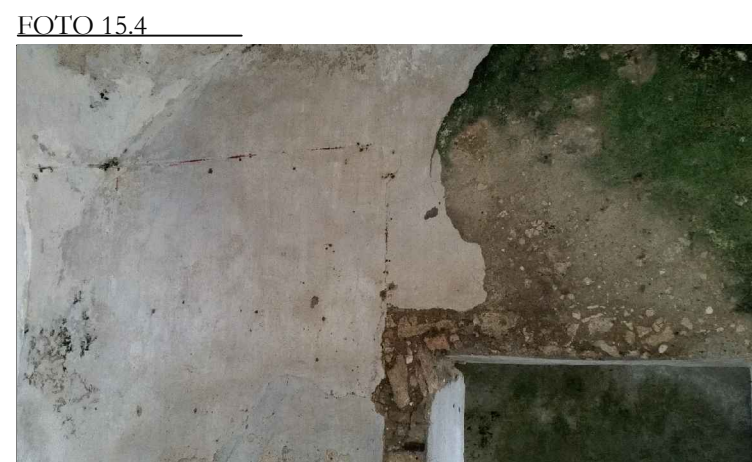


FOTO 15.3

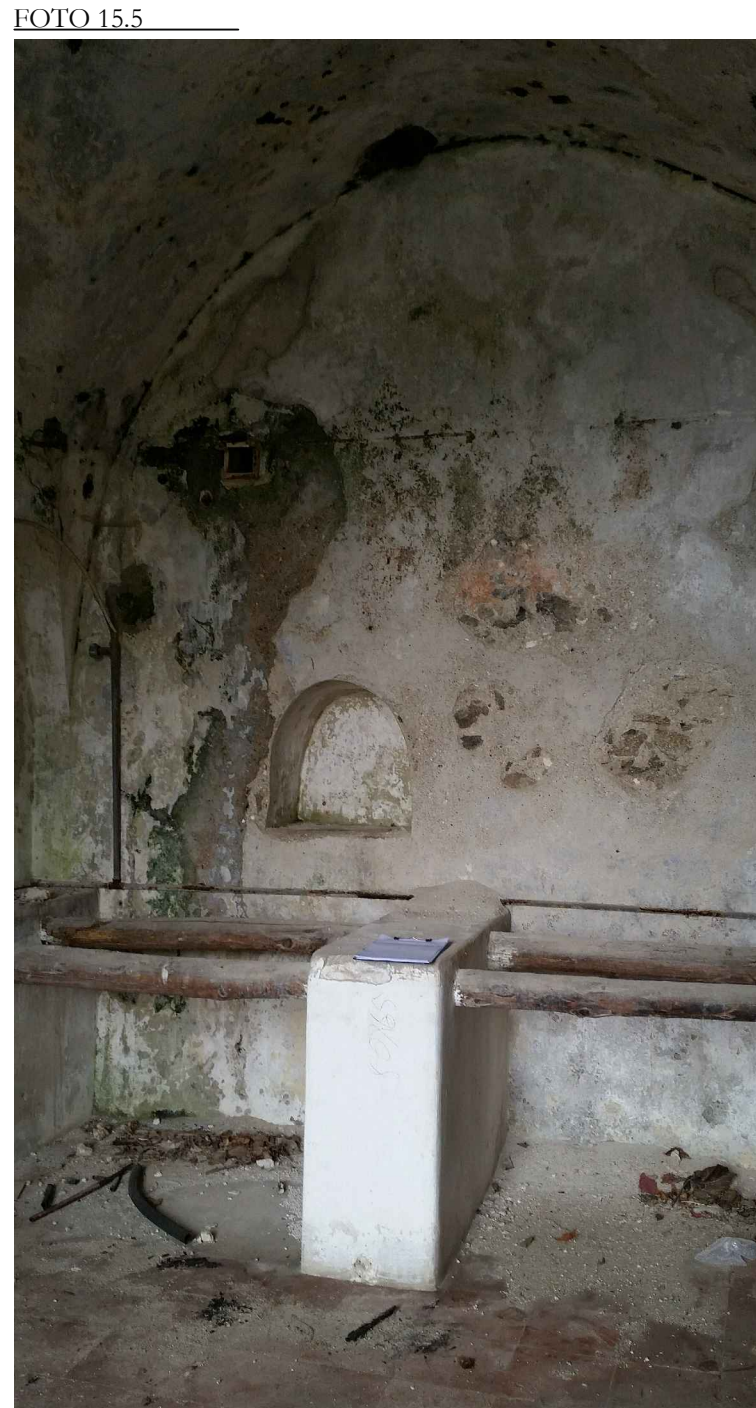


FOTO 15.4

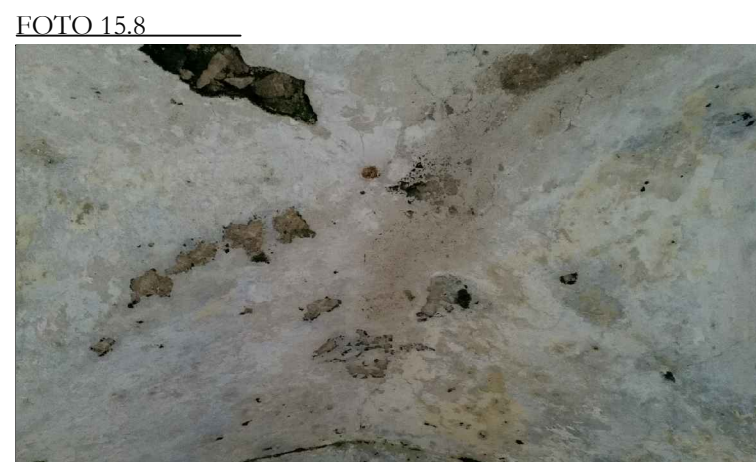


FOTO 15.5

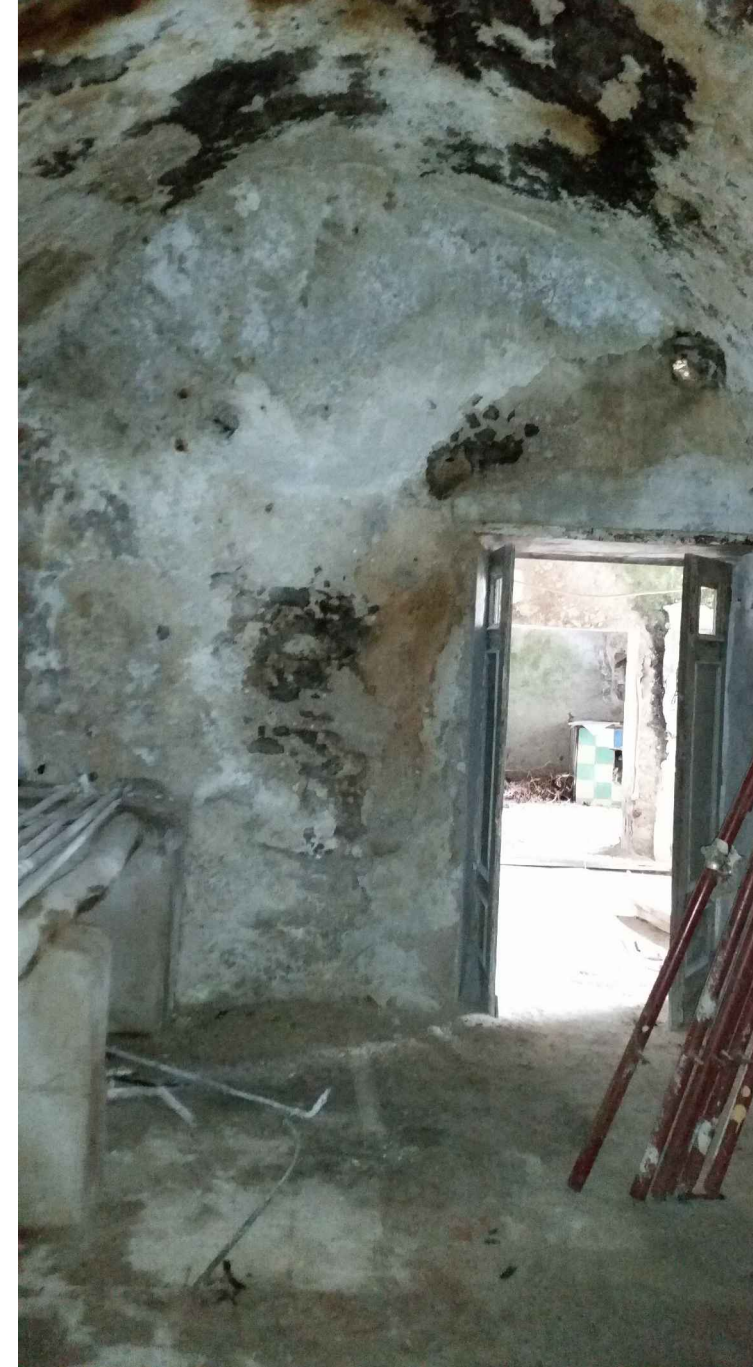


FOTO 15.6



FOTO 15.7



FOTO 16.1



FOTO 16.2



FOTO 16.3

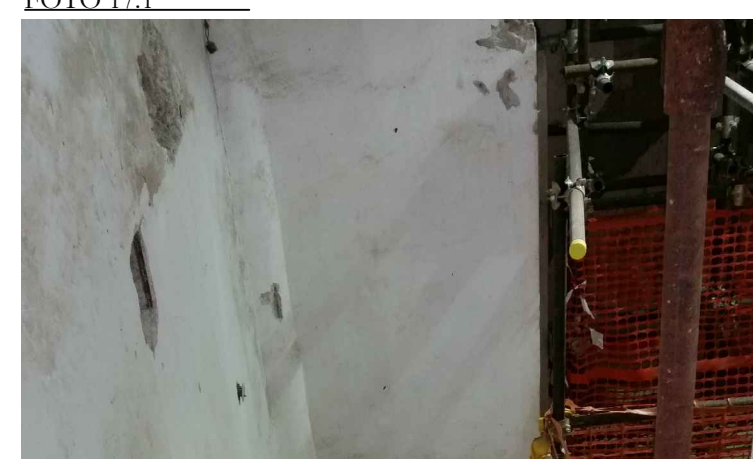


FOTO 16.4

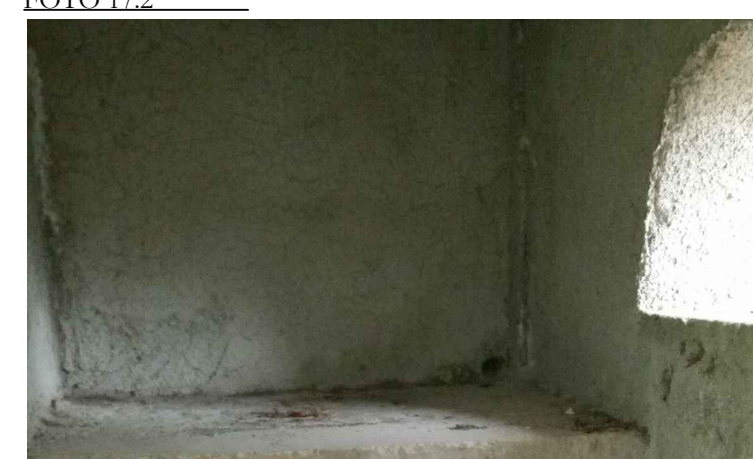


FOTO 16.5



FOTO 16.6

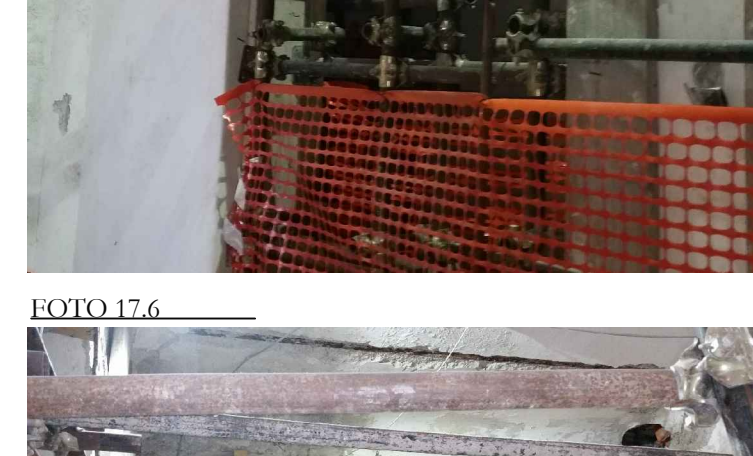


FOTO 16.7



FOTO 16.8

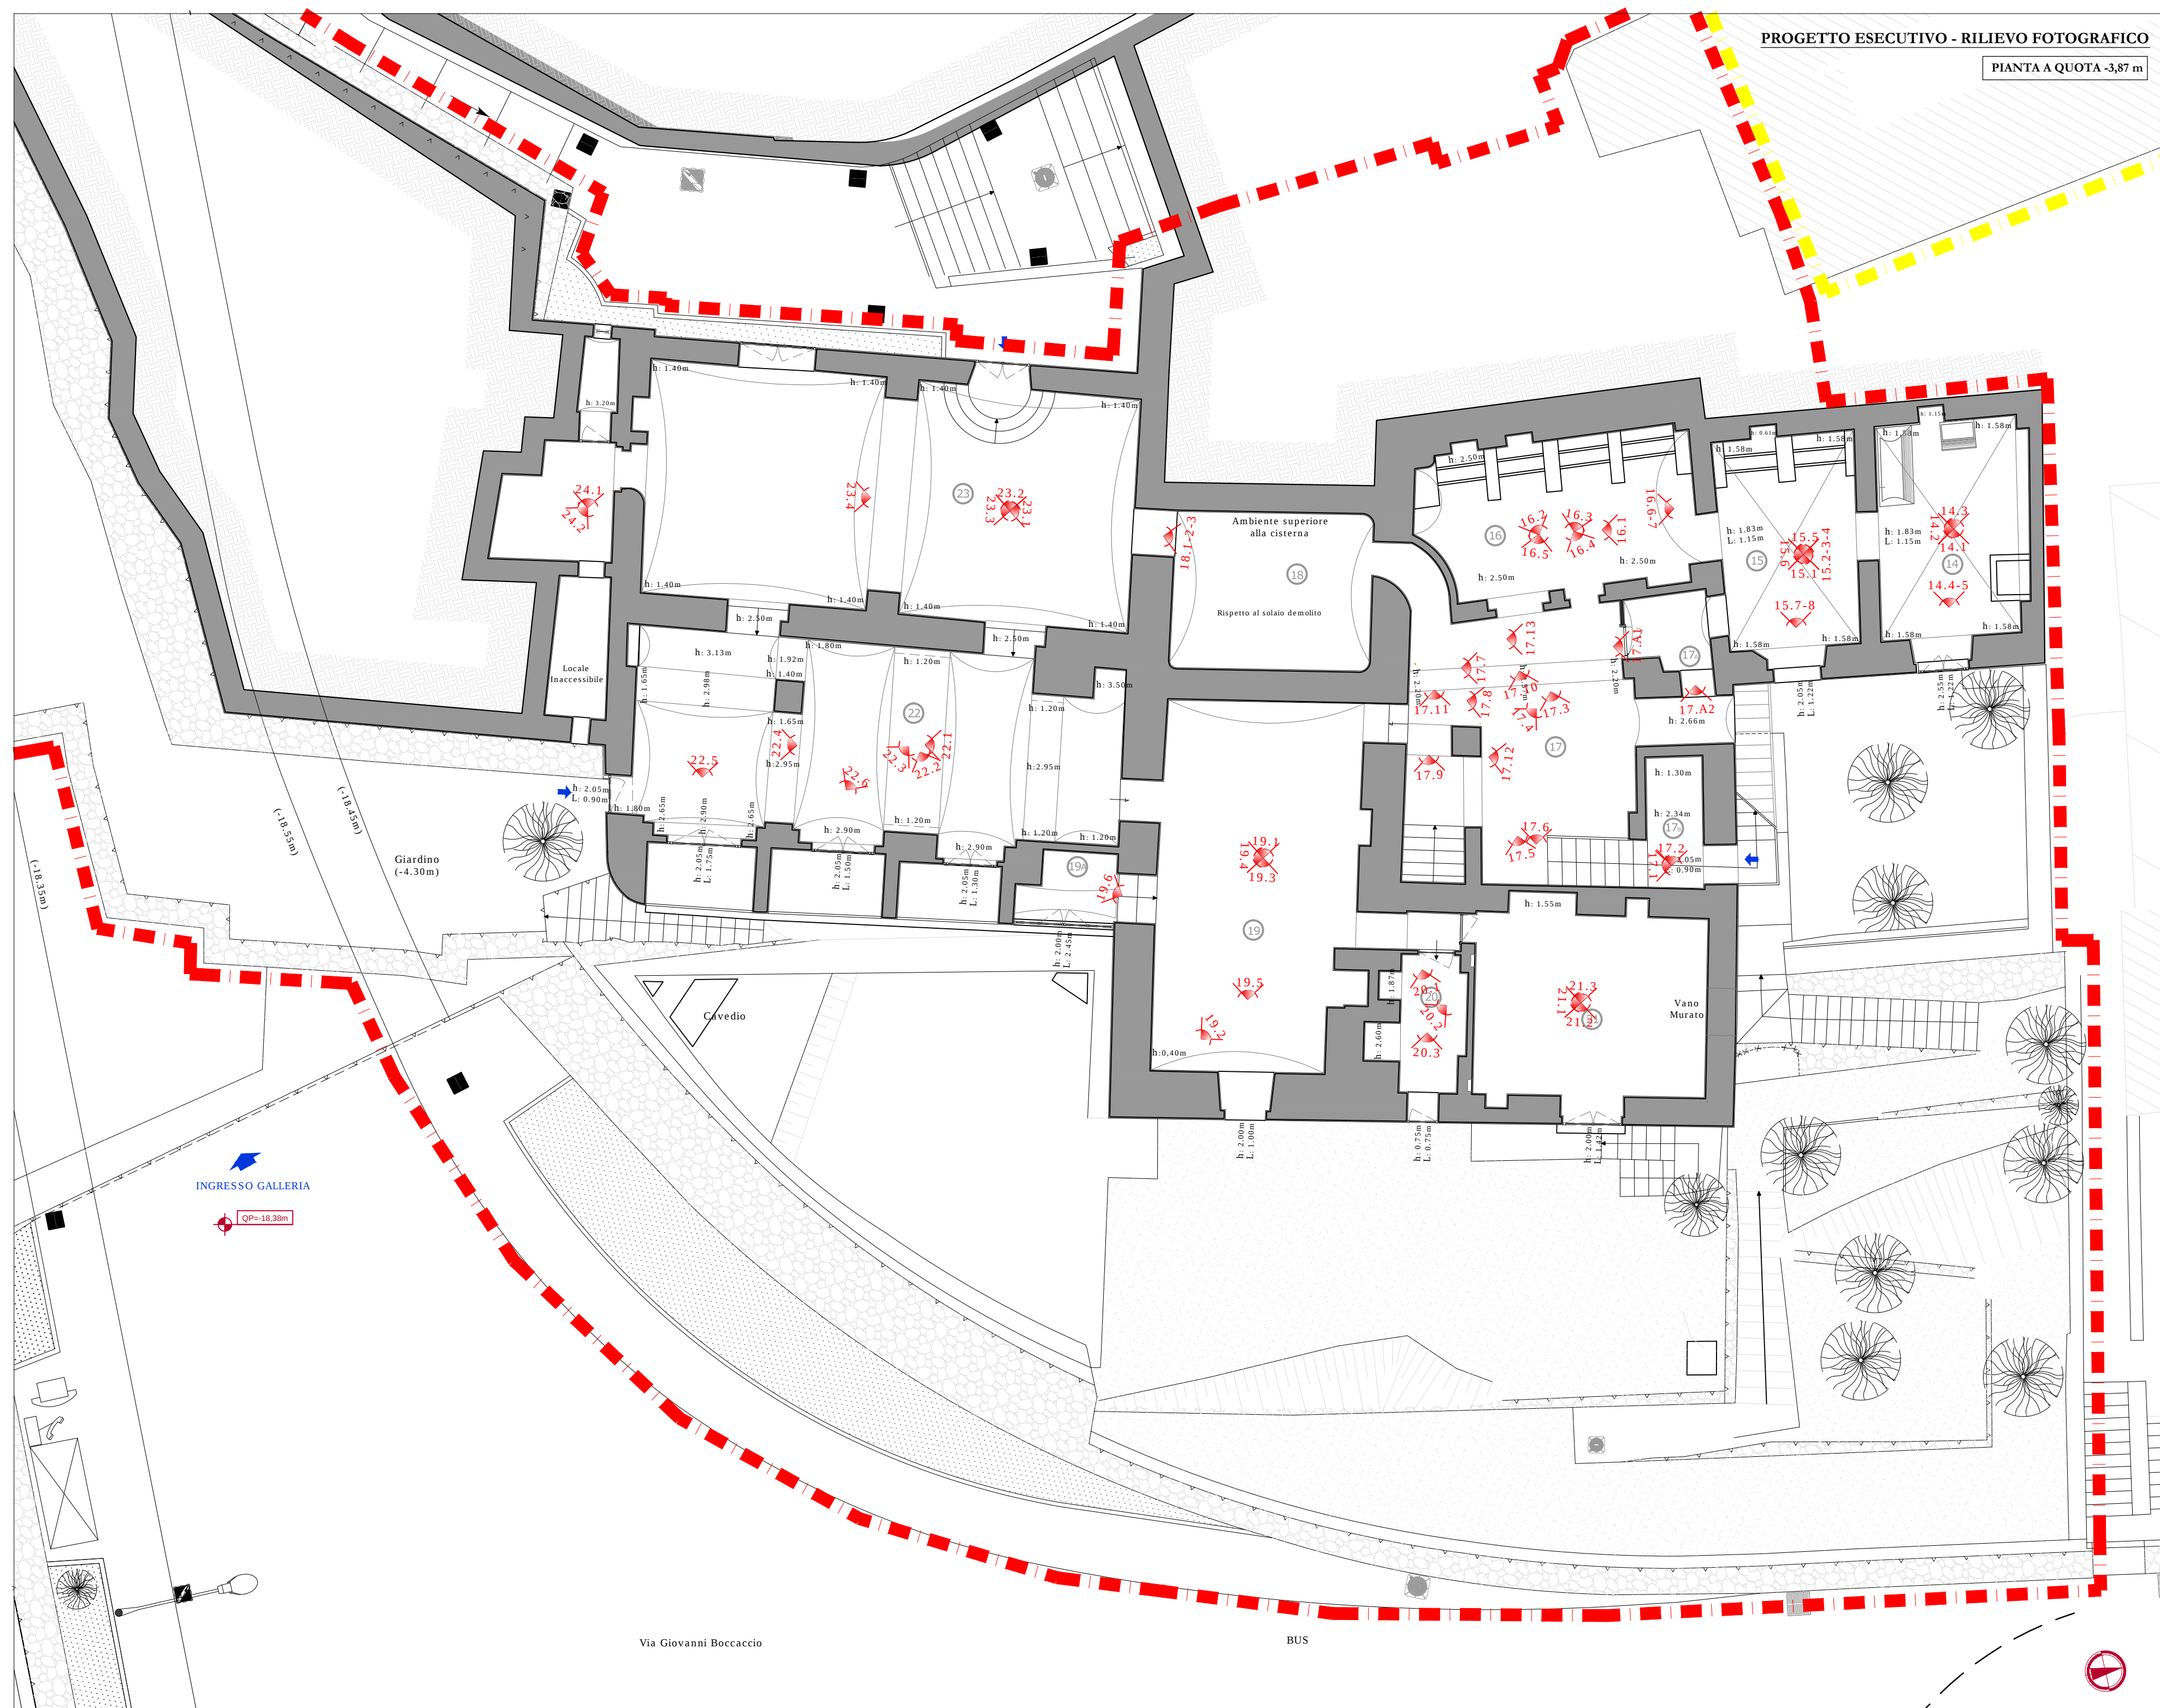


FOTO 24.1



FOTO 24.2



FOTO 23.1

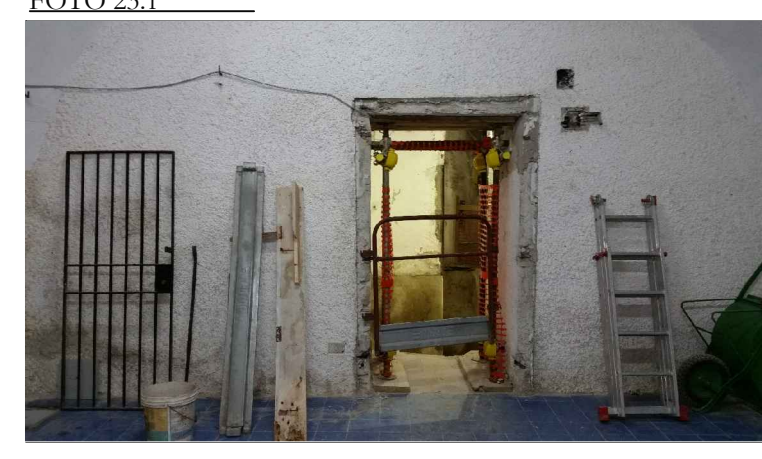


FOTO 23.2

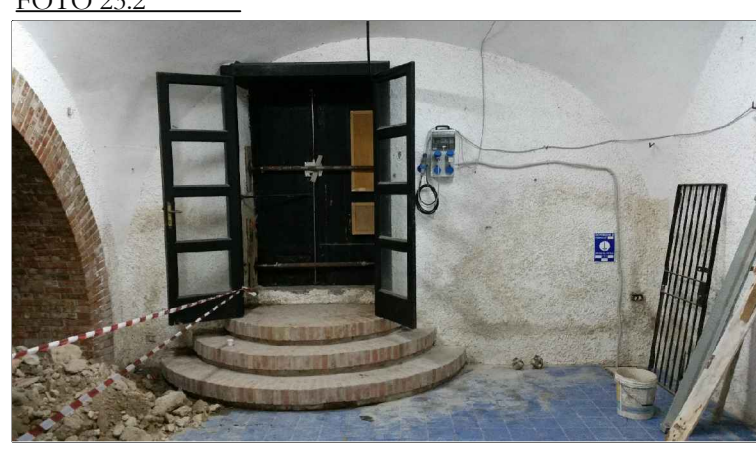


FOTO 22.1

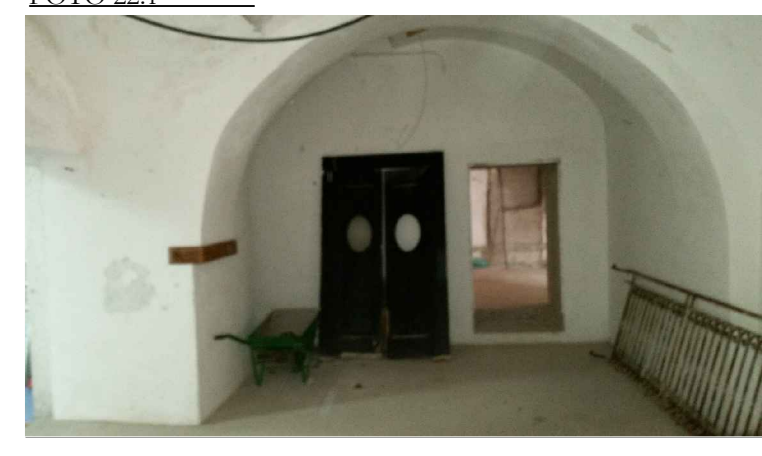


FOTO 22.2



FOTO 22.3



FOTO 22.4

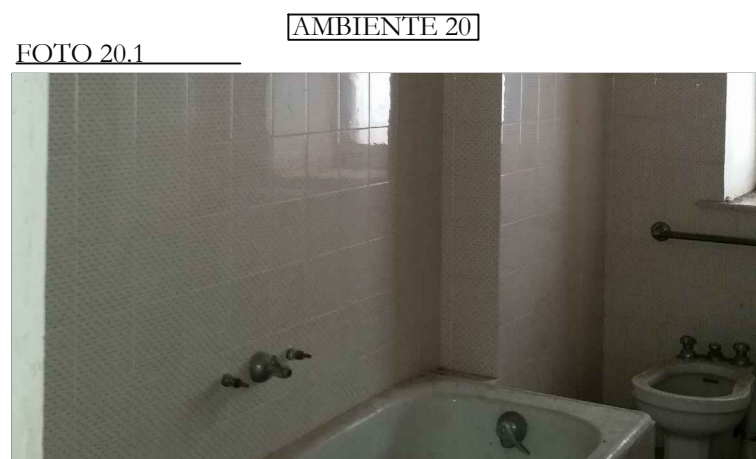


FOTO 22.5



FOTO 22.6



FOTO 19.1

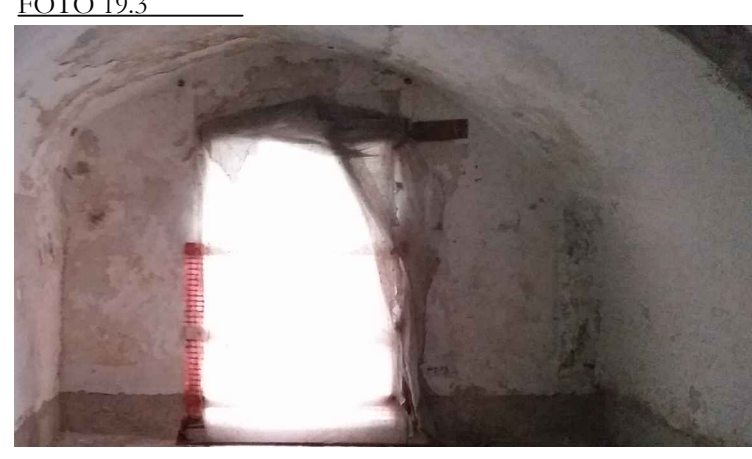


FOTO 19.2

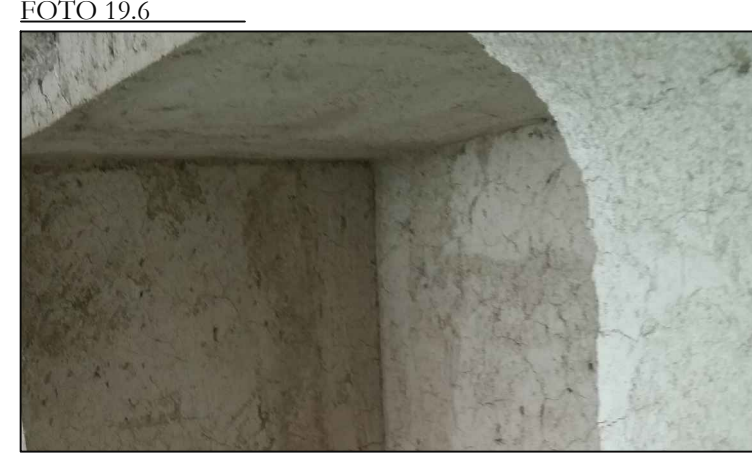


FOTO 18.1



FOTO 17.1

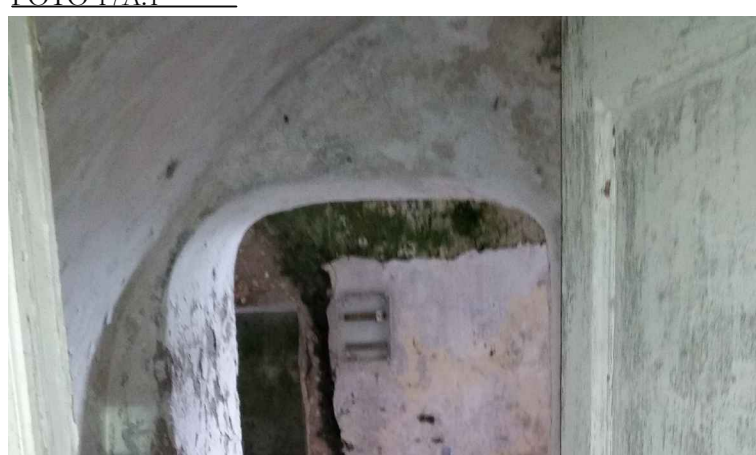


FOTO 17.2



FOTO 17.3



FOTO 17.4

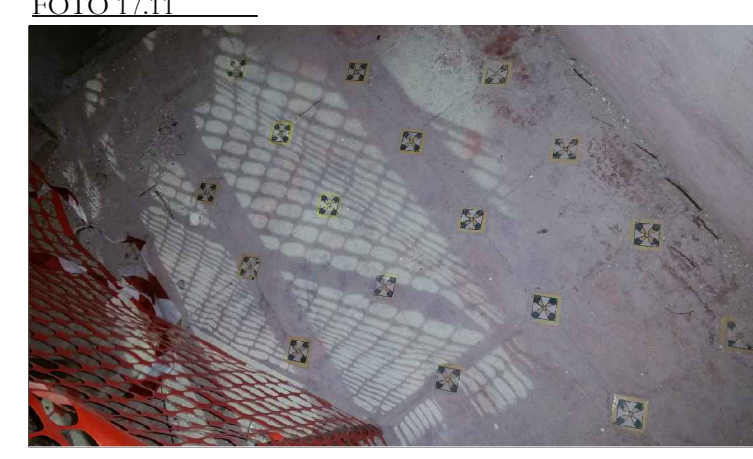


FOTO 17.5



FOTO 17.6

