
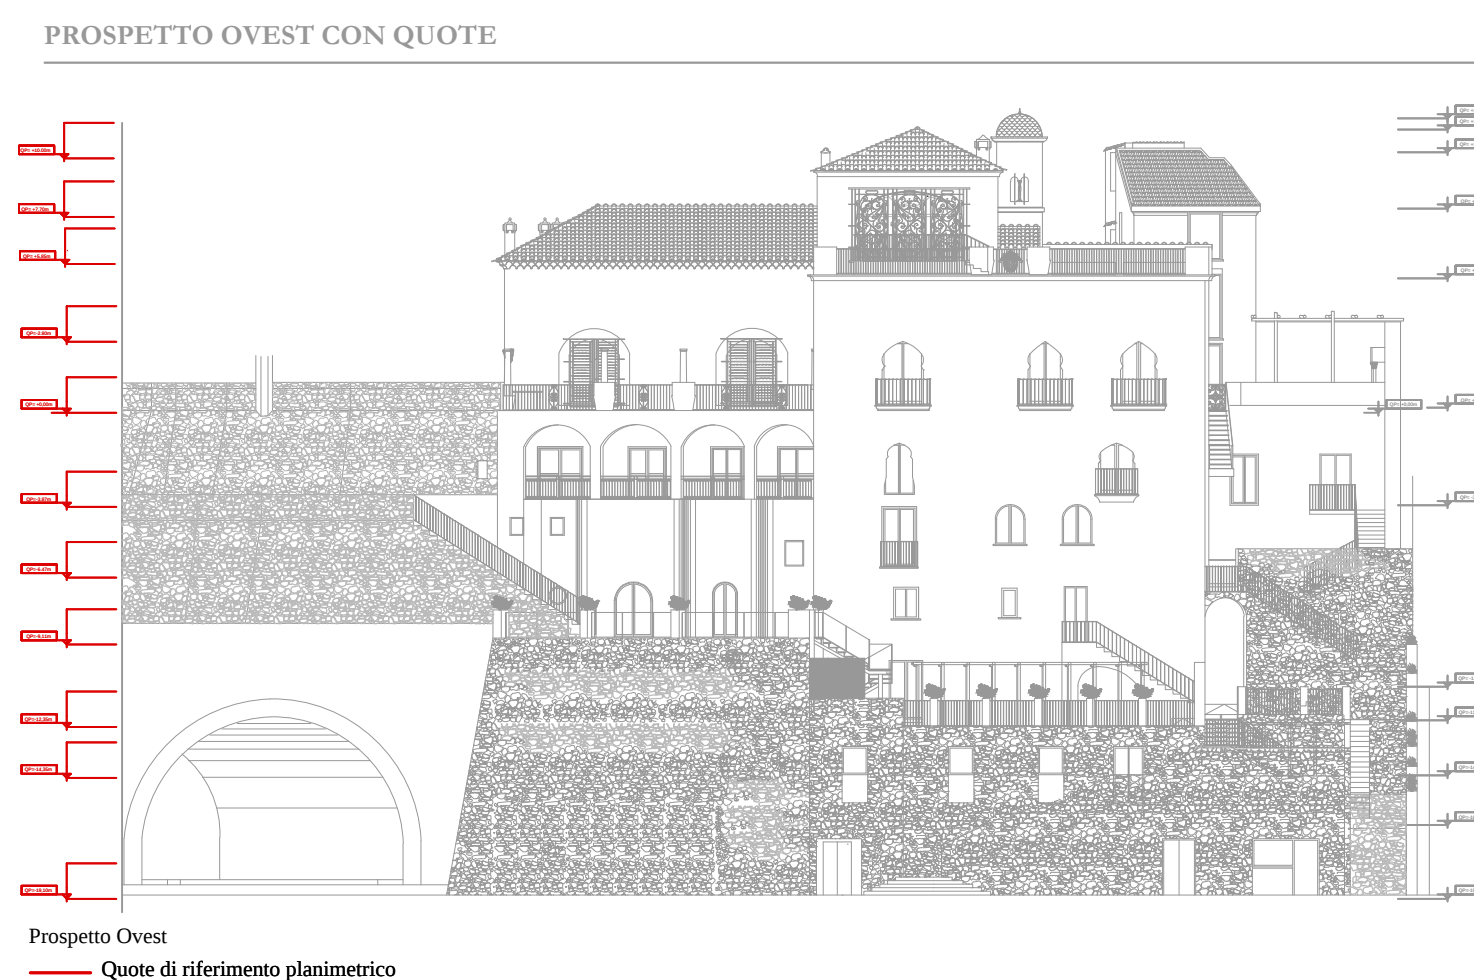


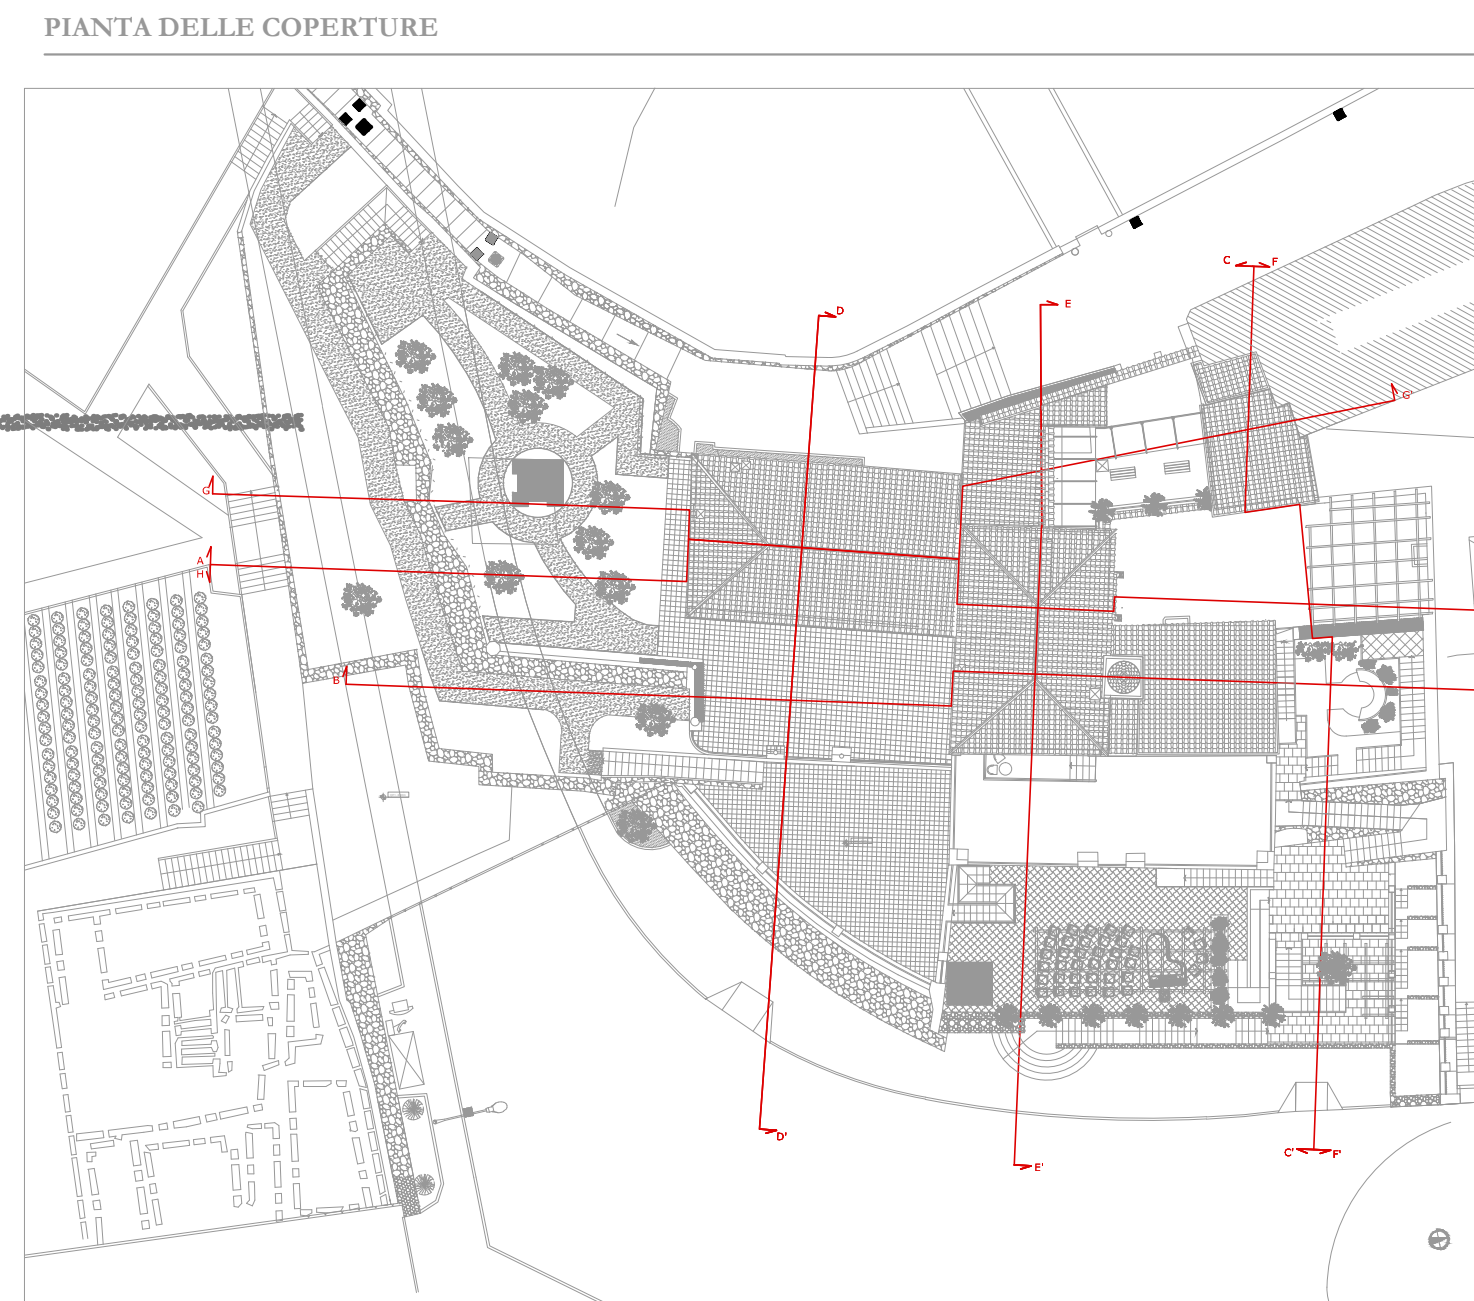

COMUNE DI RAVELLO

Provincia di Salerno

RESTAURO CONSERVATIVO CON RISTRUTTURAZIONE ARCHITETTONICA DI "VILLA EPISCOPIO"


PROGETTO ESECUTIVO

LAVORI DI COMPLETAMENTO

PROGETTO DI RESTAURO


OGGETTO: PROGETTO DI RESTAURO ARCHITETTONICO E FINITURE Sezione II: sistemazione esterna progetto	Elaborato: N°: 60 PARE.42	
Comittente: Regione Campania	Data: Ottobre 2016	
Responsabile Unita del Procedimento: Don. Giuseppe D'Ente	Aggiornamento: REV.03	
Direttore dei lavori: Arch. Francesco D'Agostino	Revisione: PARE.42.002	
Coordinatore per la sicurezza in fase di esecuzione: Arch. Francesco D'Agostino	File:	


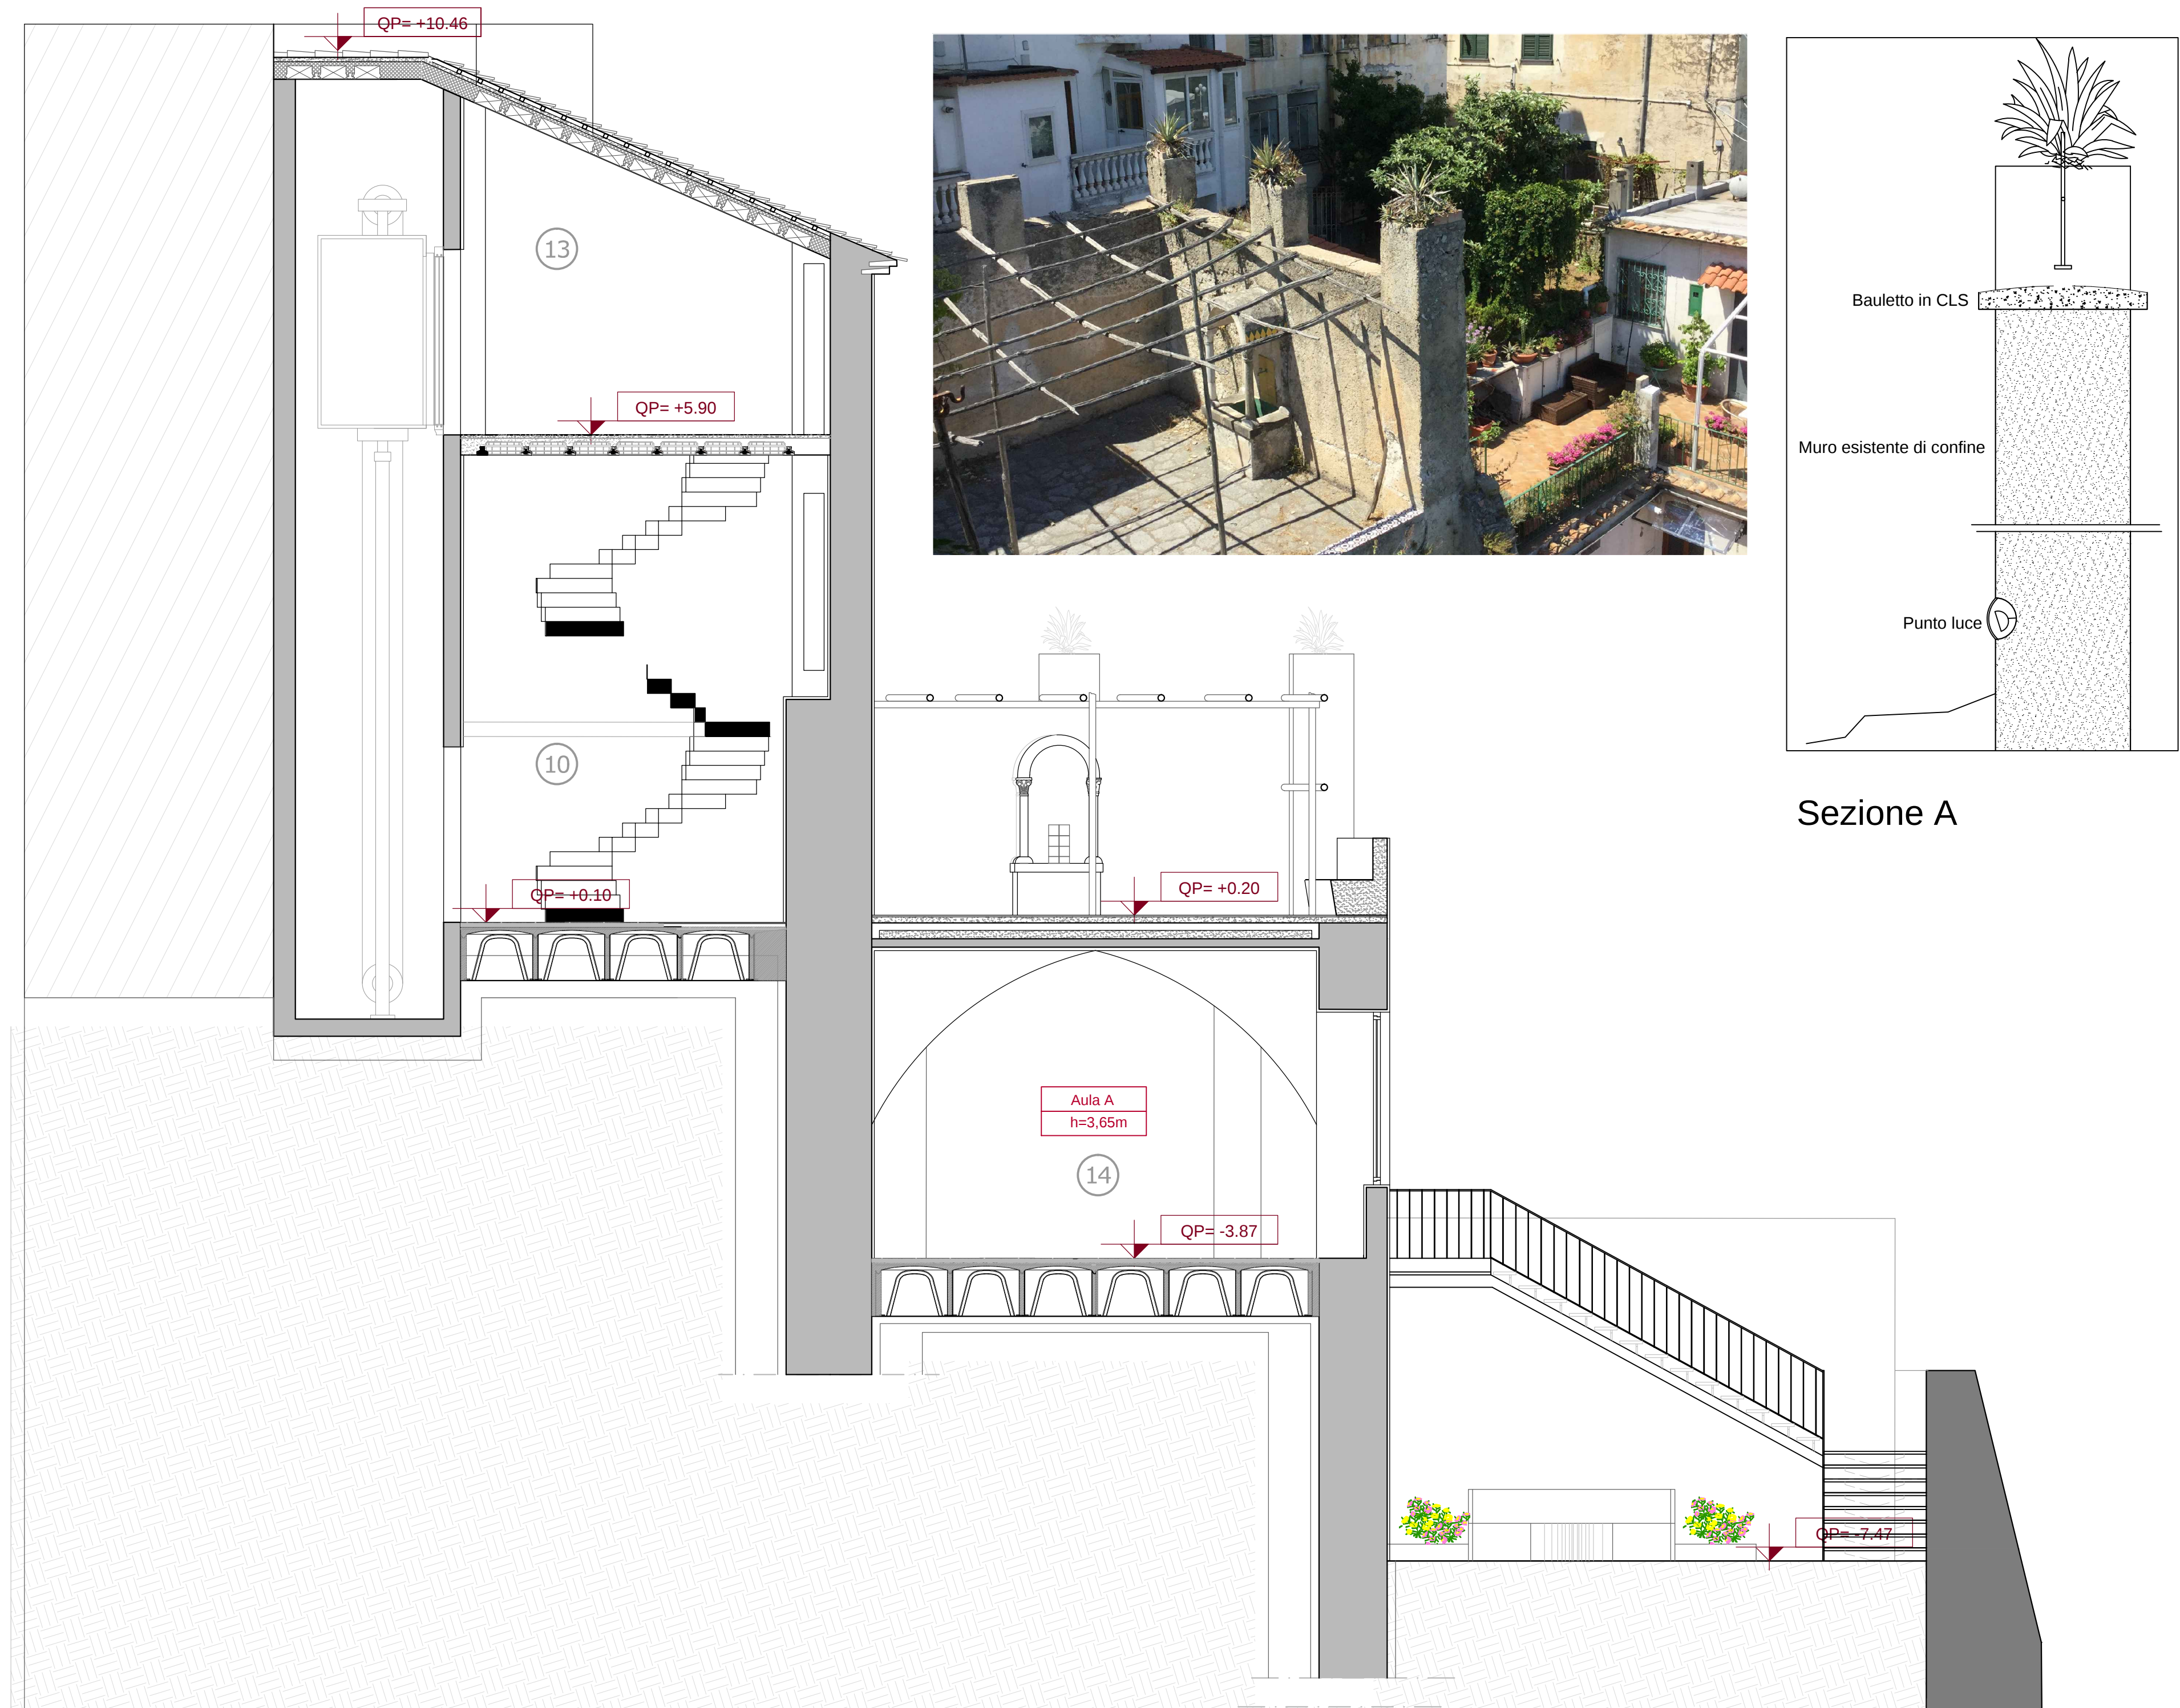


Sezione A

RENDER DI PROGETTO

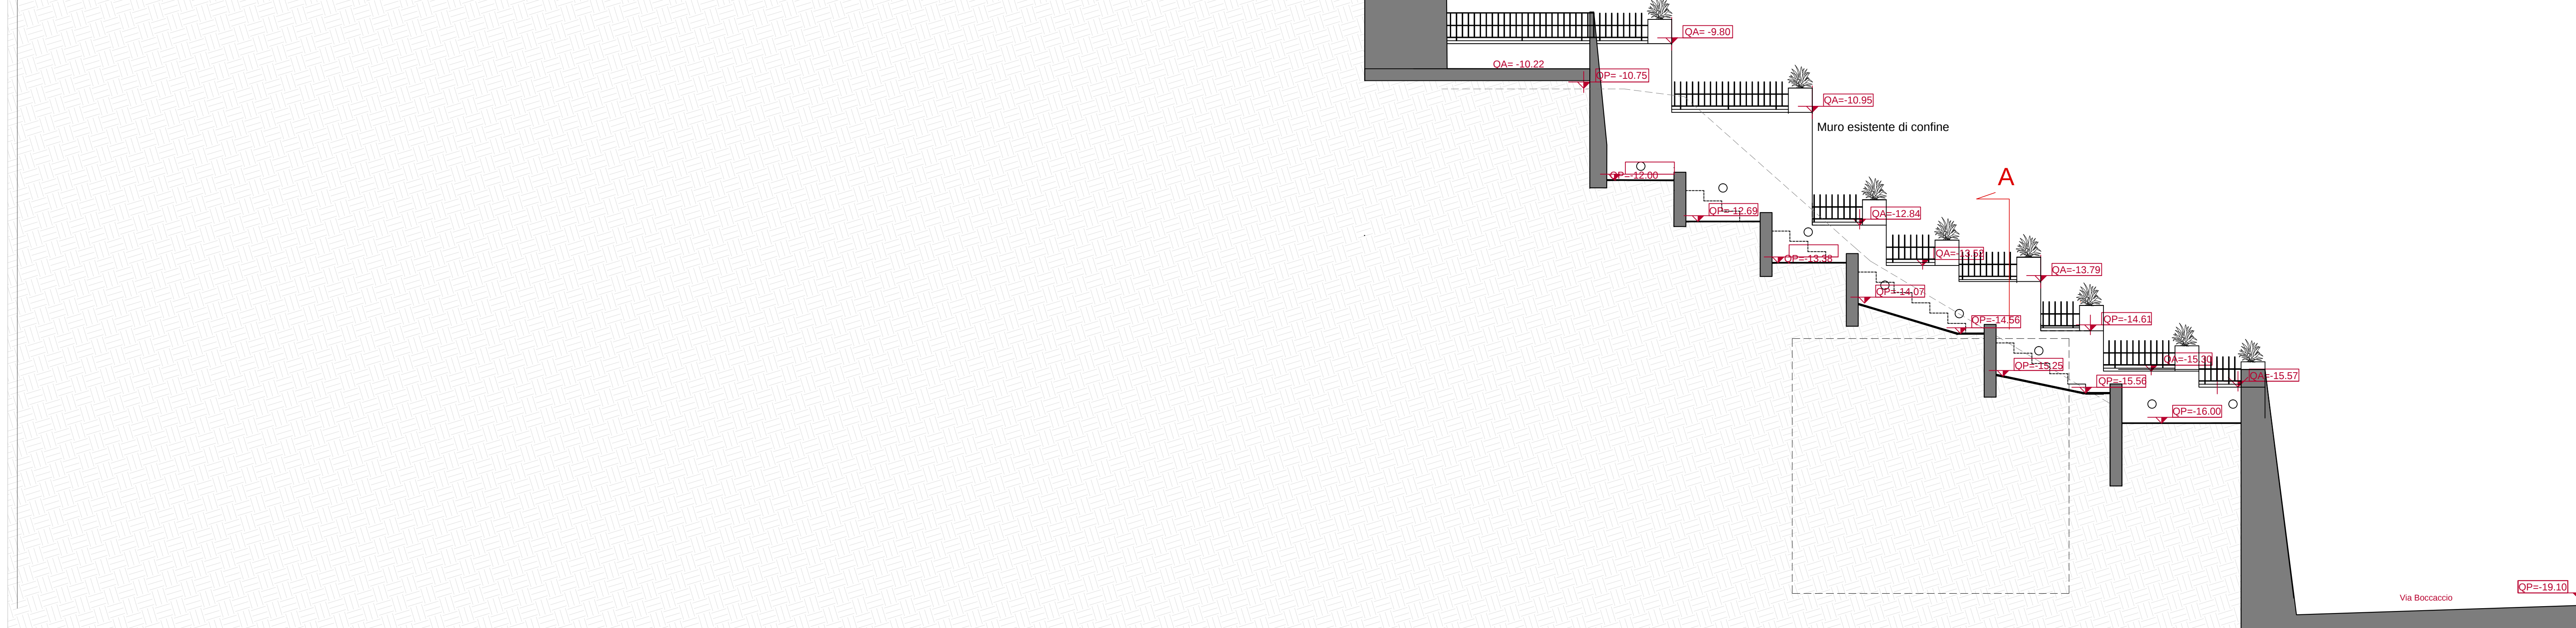

Sezione I-I'

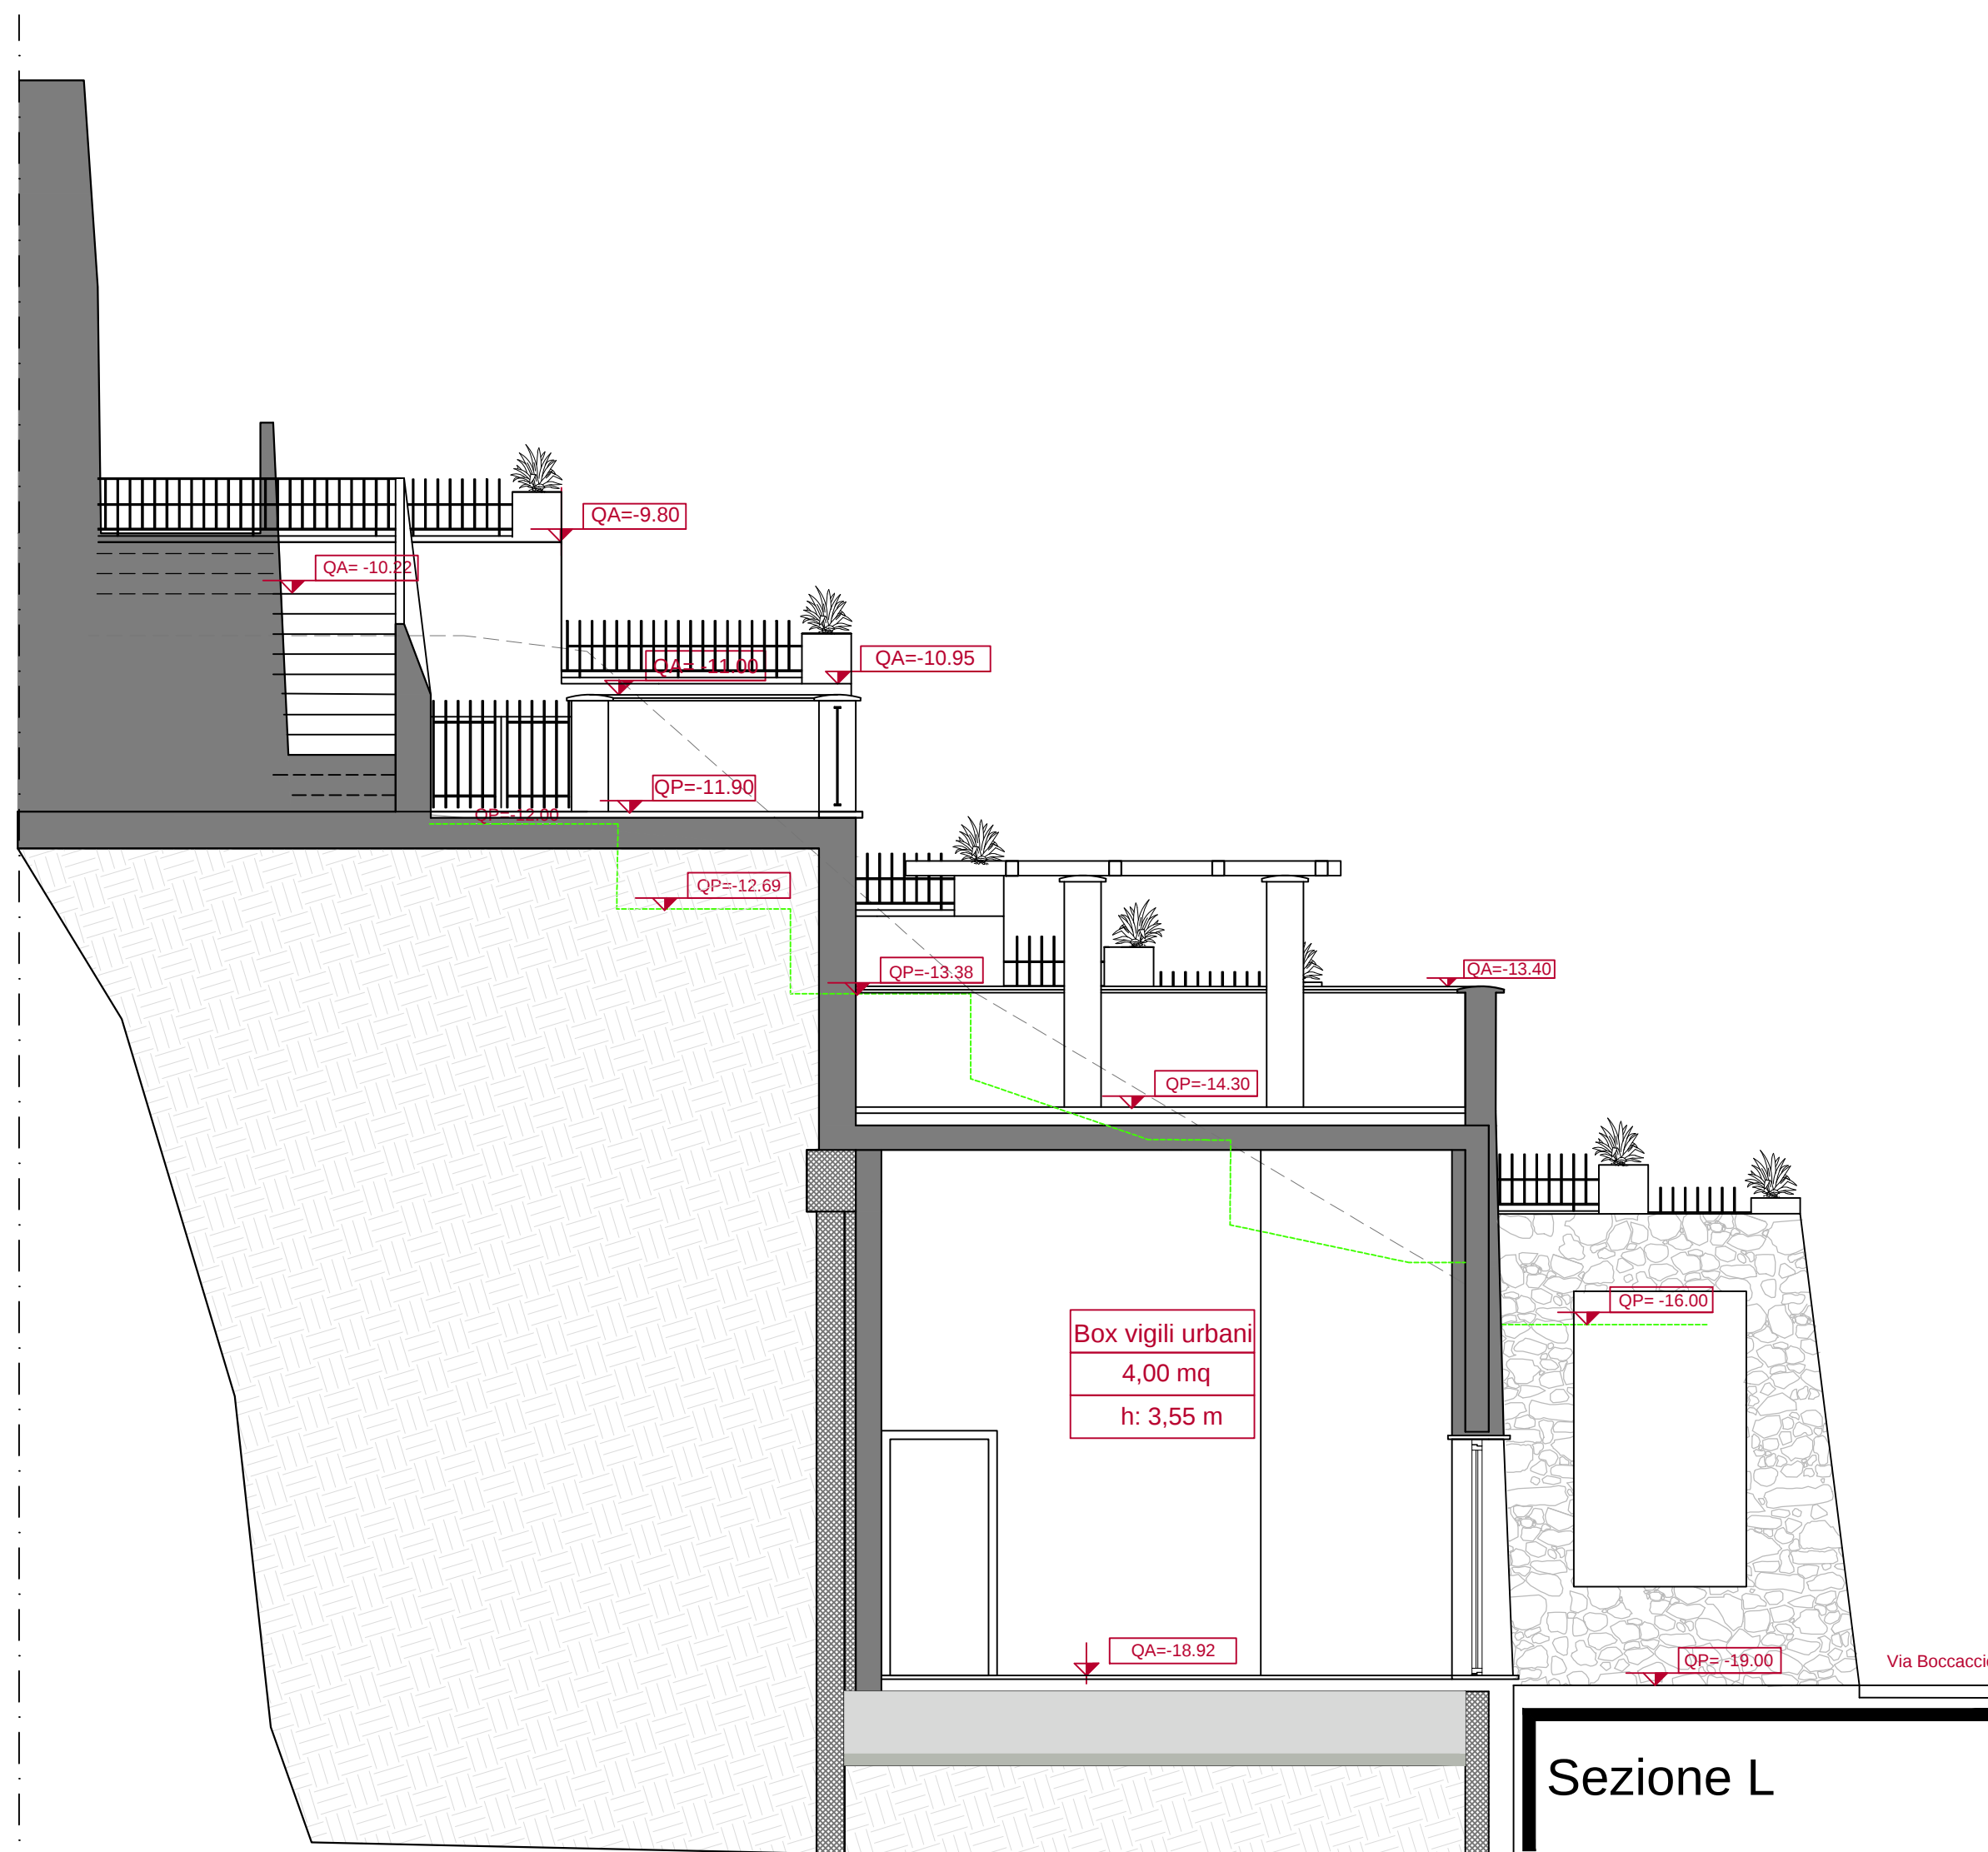


Sezione L



Pianta Q.-14.30

Zona oggetto dell'intervento

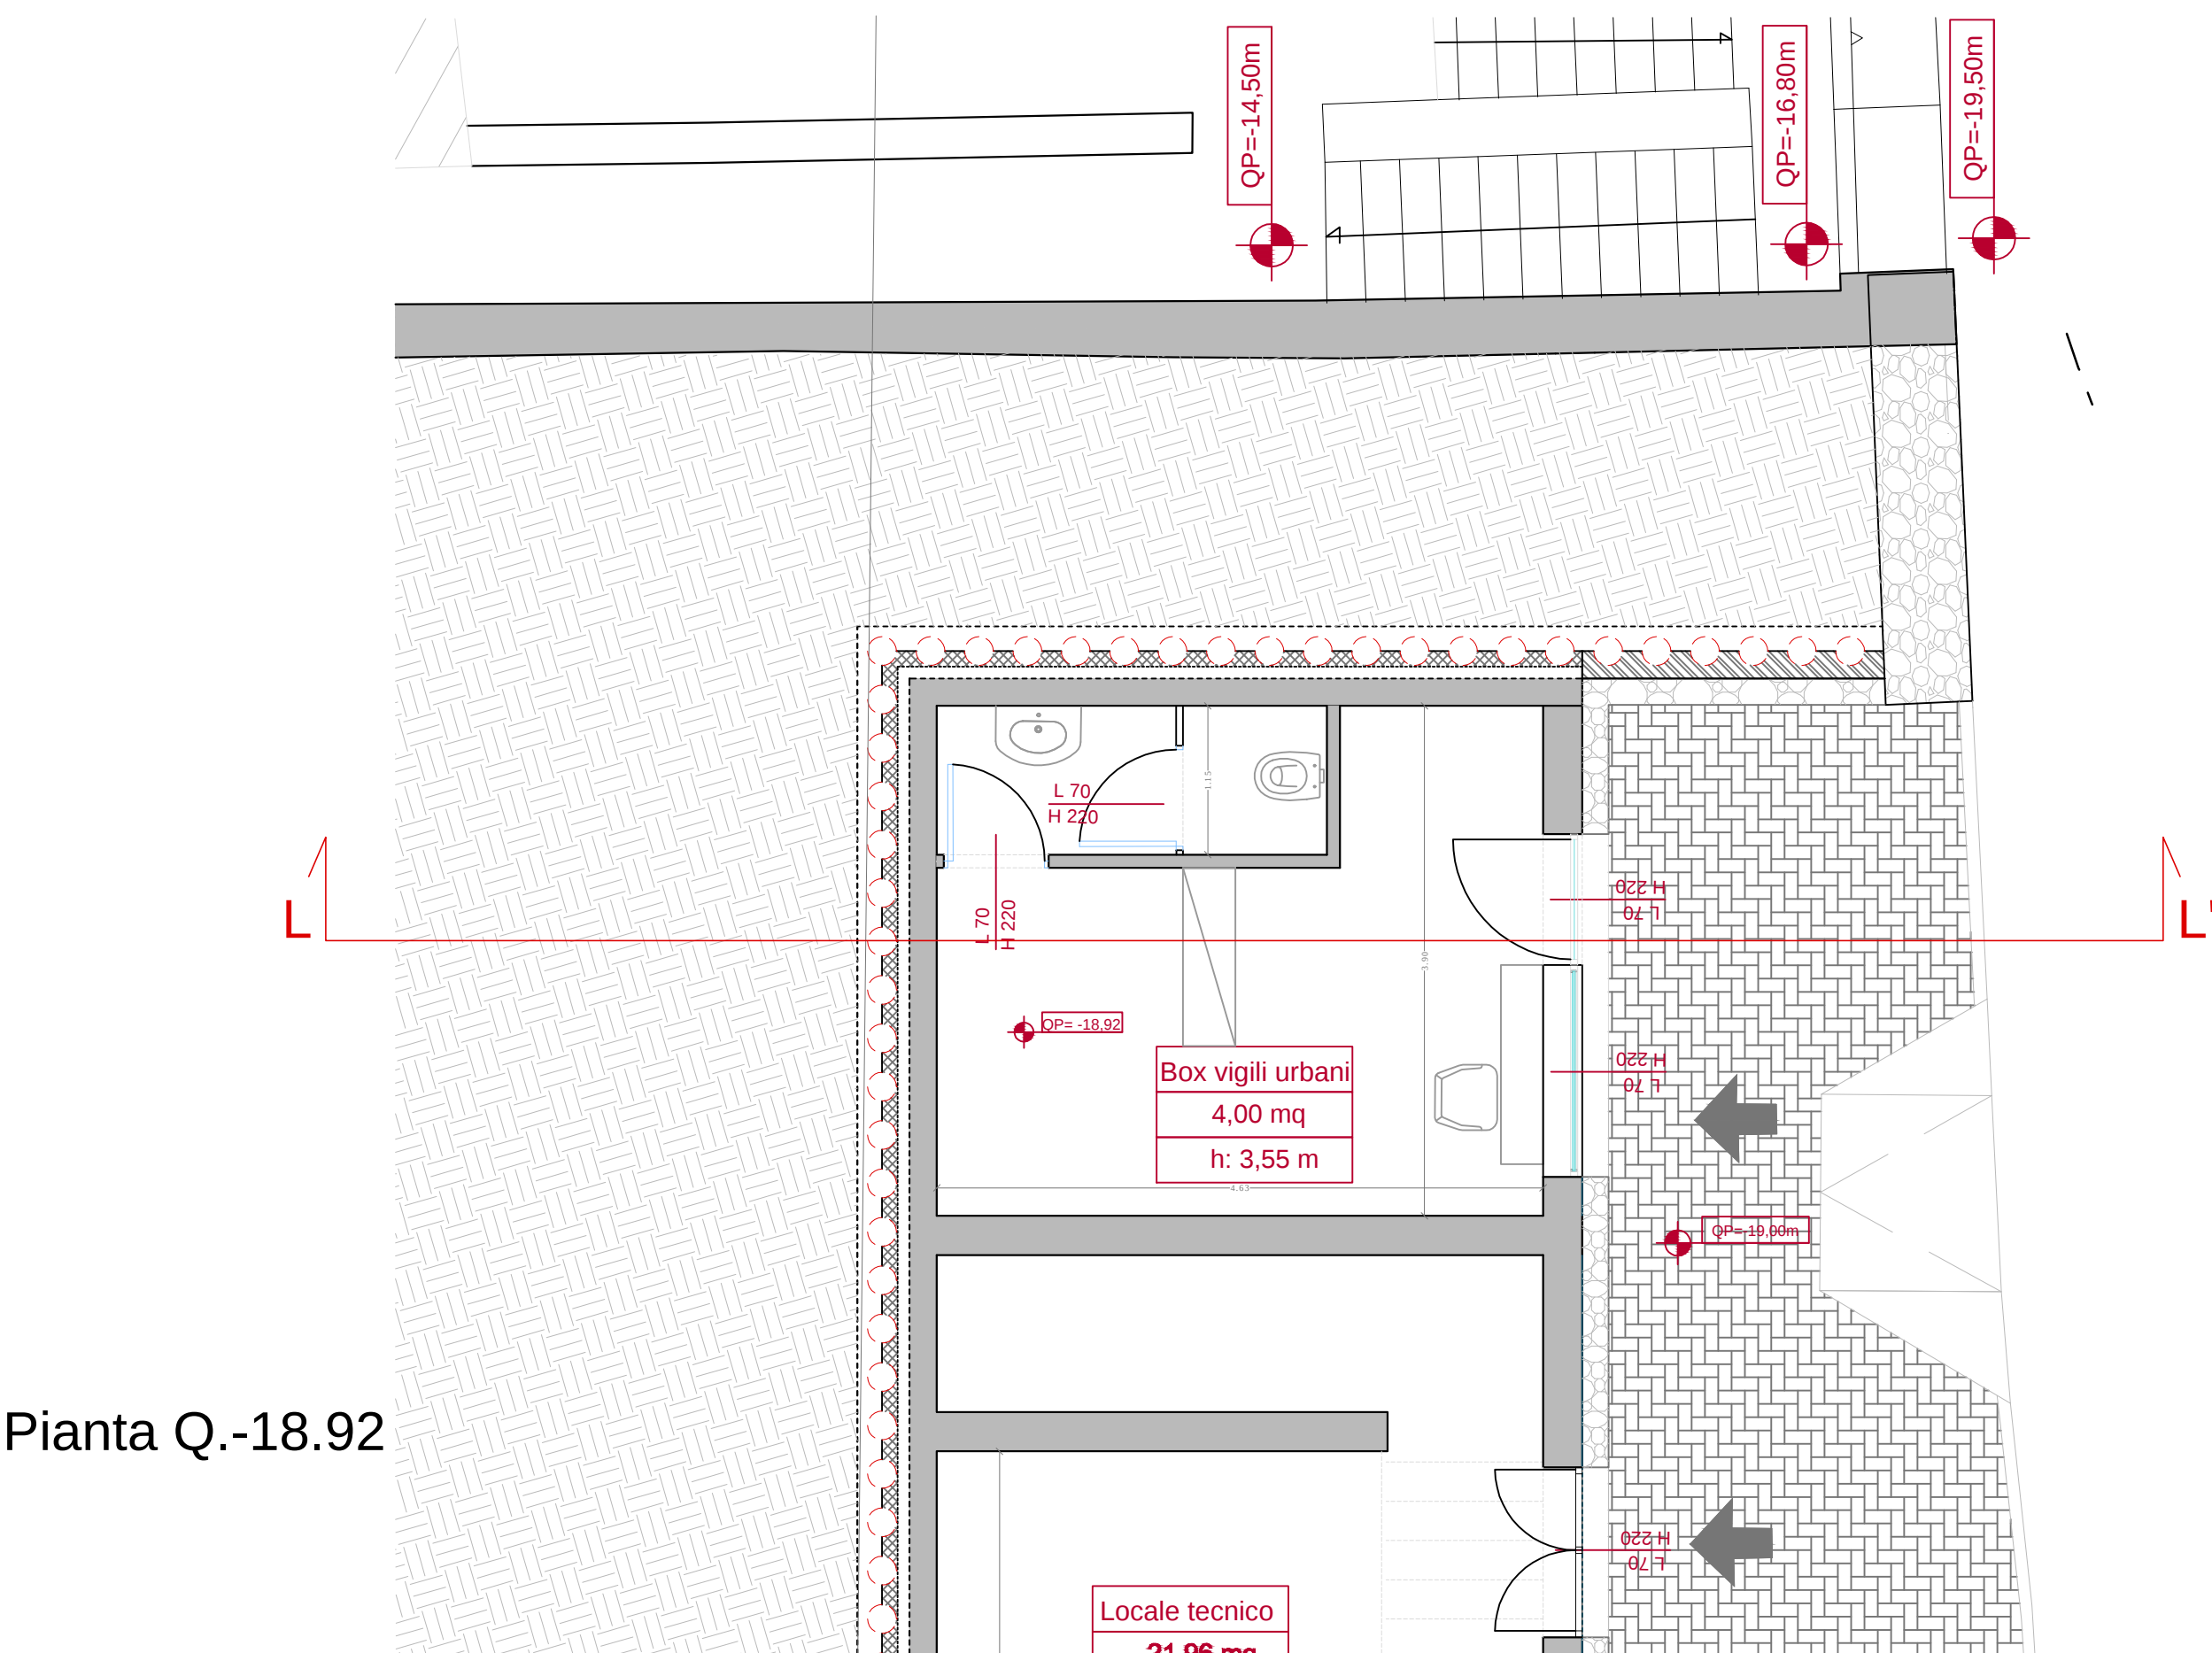

Pianta Q.-18.92