


FOTO SATELLITARE




Perimetro Villa del "Pescatore"
Perimetro Villa Bufalo
Perimetro piano "Pescatore del Vesuvio"

PIANTA DELLE COPERTURE

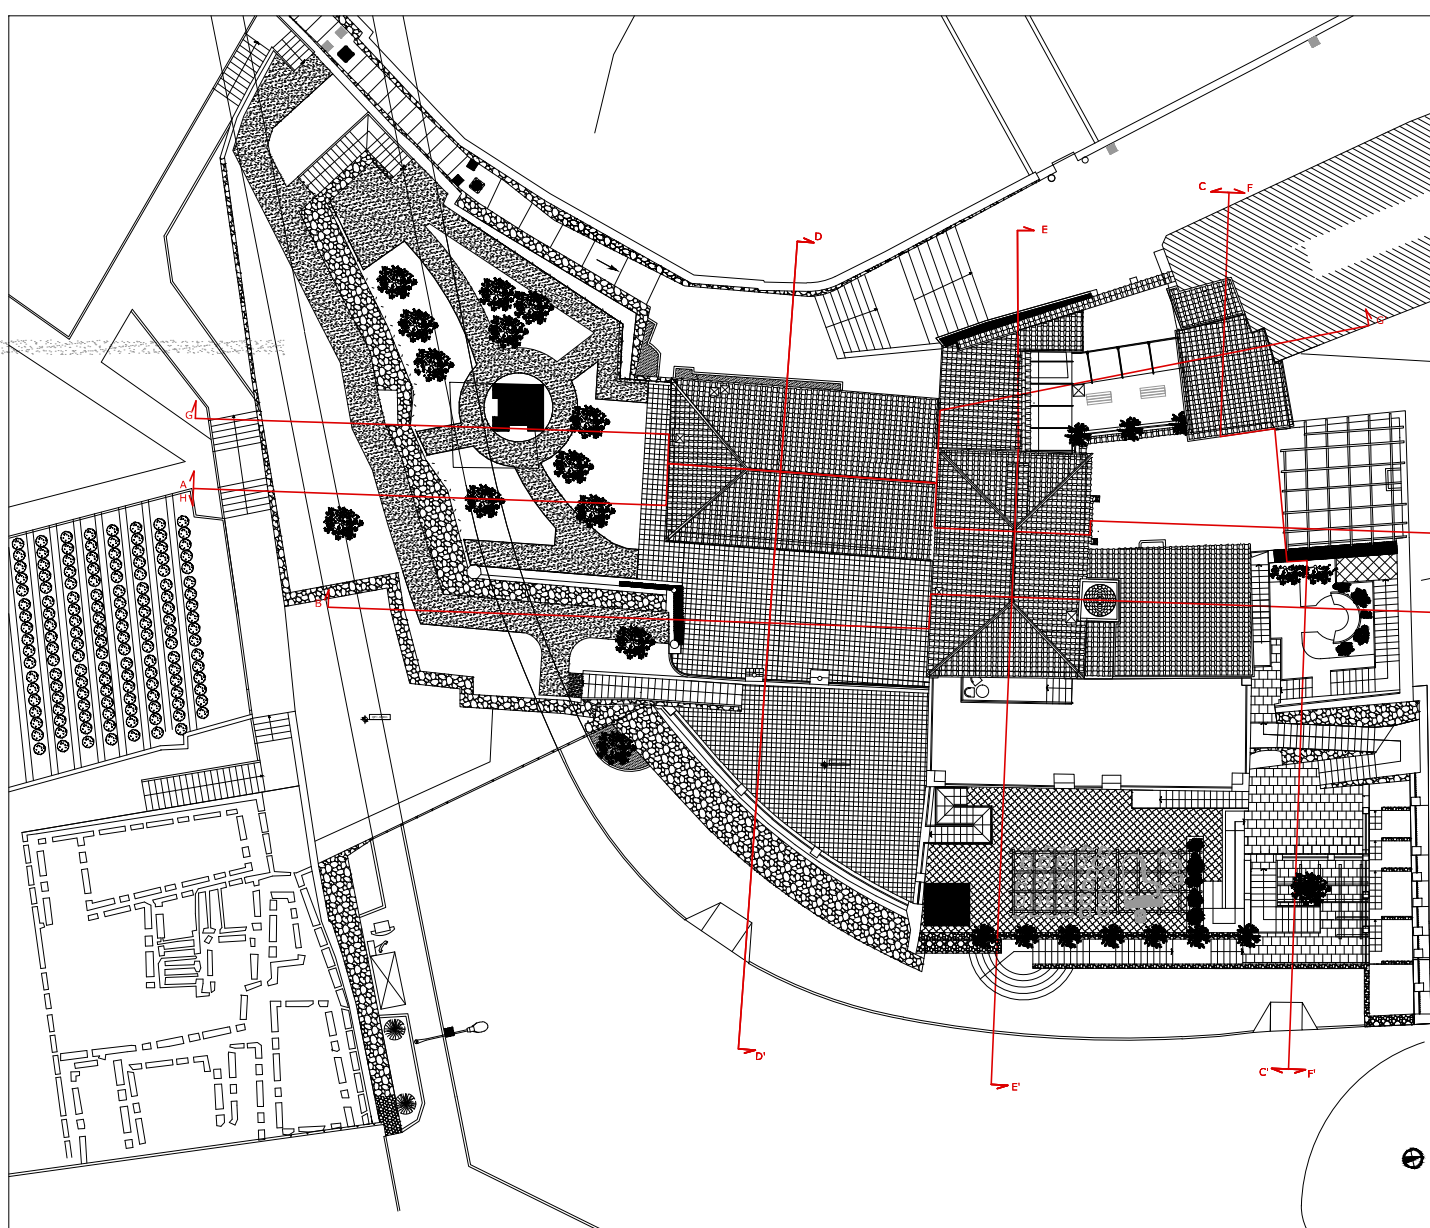

PROSPETTO OVEST CON QUOTE

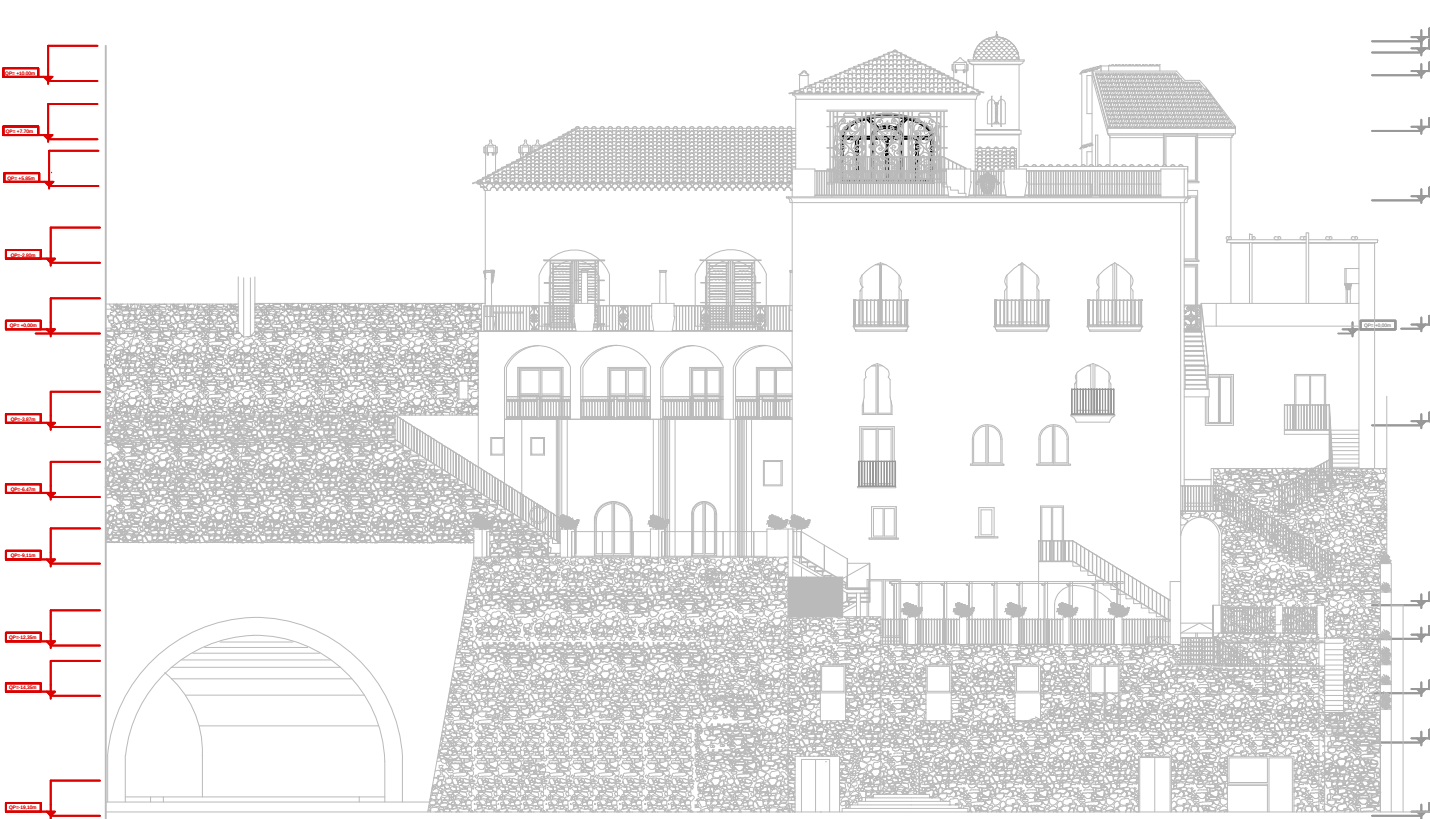

Progetto/Ovest

Quote di riferimento planimetriche

Quote altimetriche significative

COMUNE DI RAVELLO
Provincia di Salerno

RESTAURO CONSERVATIVO CON RISTRUTTURAZIONE
ARCHITETTONICA DI "VILLA EPISCOPIO"
PROGETTO ESECUTIVO
LAVORI DI COMPLETAMENTO


S. PROGETTO DI RESTAURO



PROGETTO ESECUTIVO - PROGETTO ARCHITETTONICO

SEZIONE C - C'

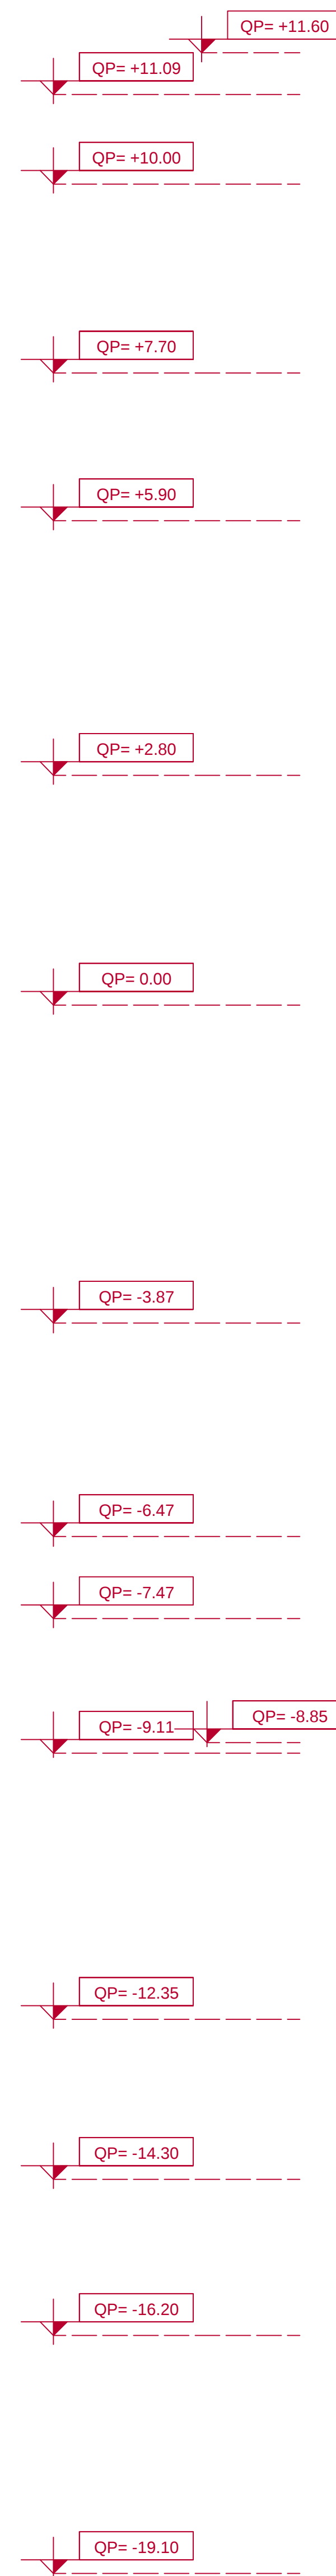

PROGETTO ESECUTIVO - PROGETTO ARCHITETTONICO

SEZIONE D-D'

