


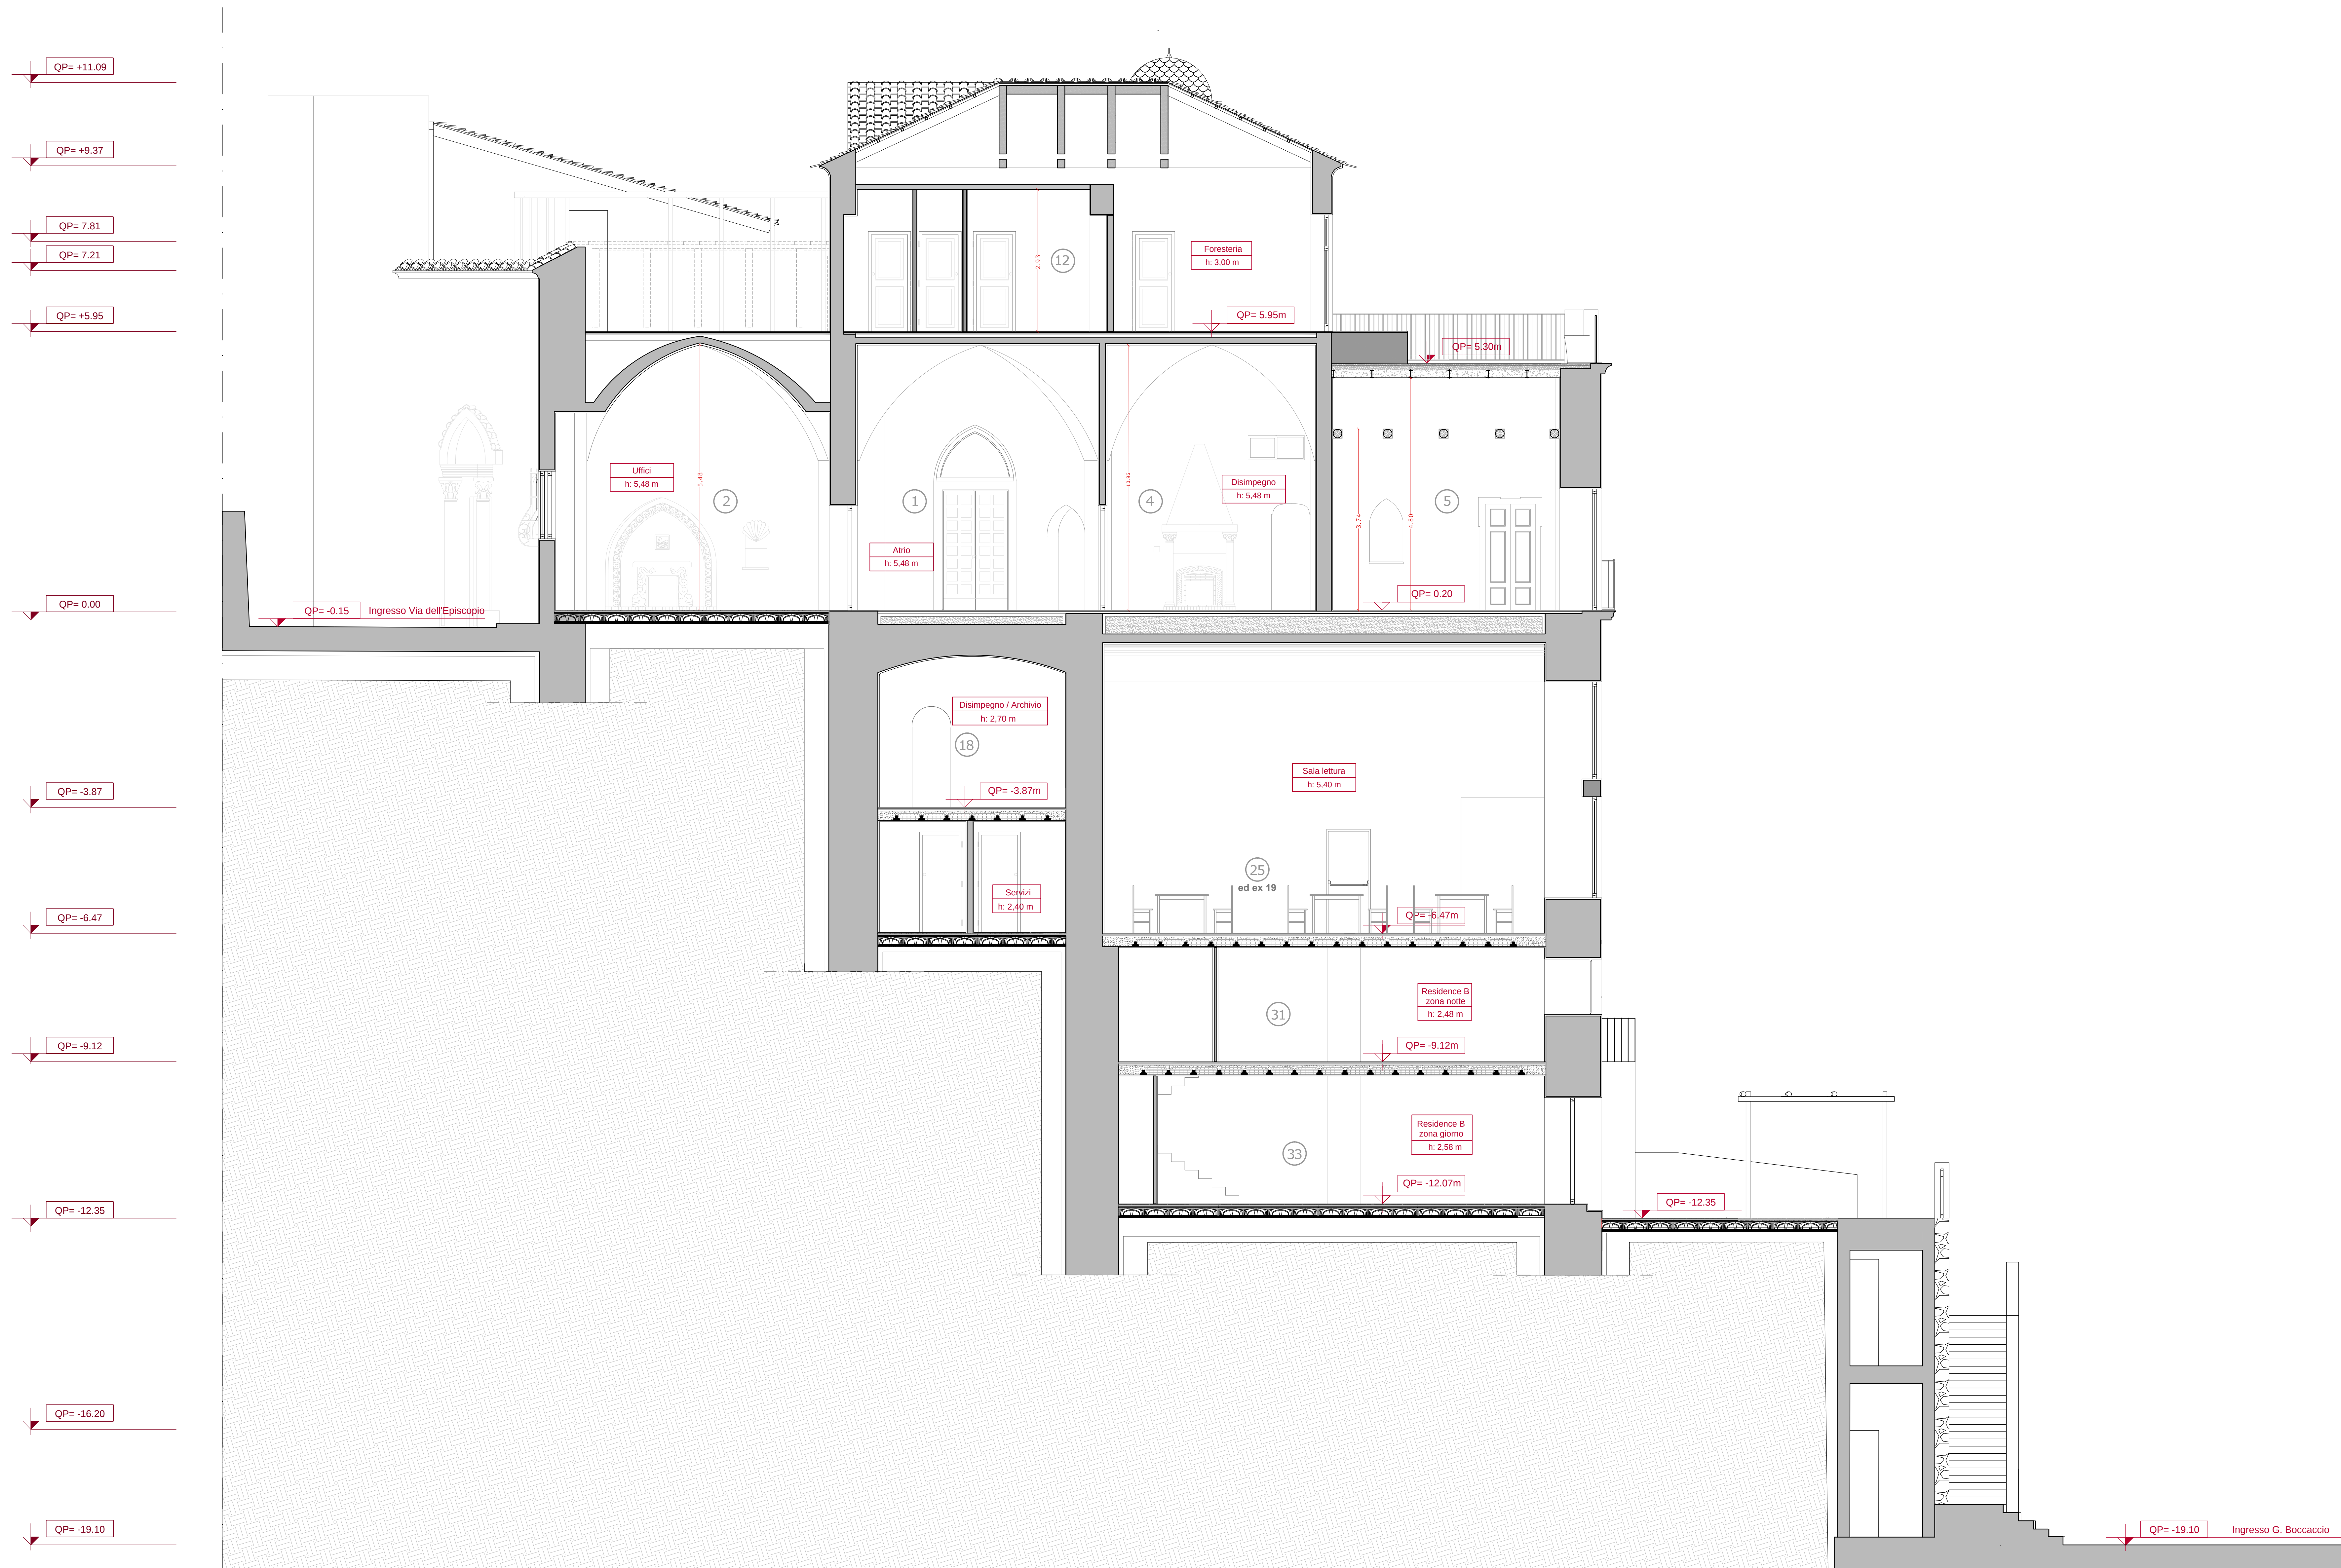

SEZIONE E - E'



SEZIONE F-F'

