



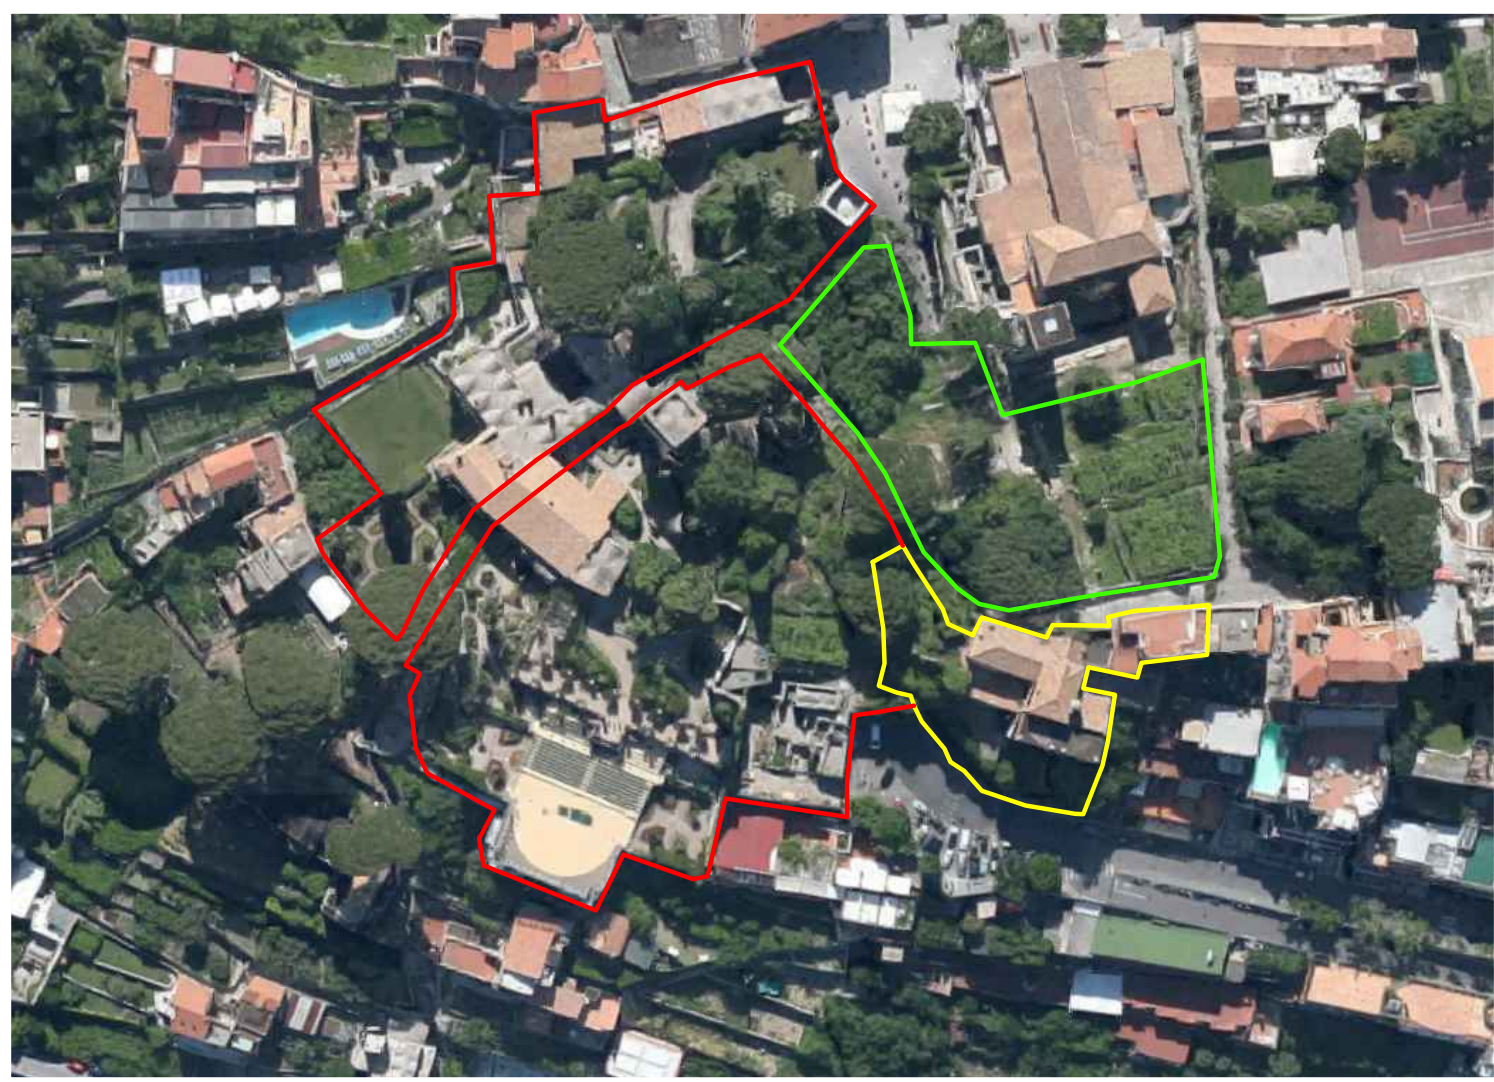


Perimetro Villa dell'Episcopo
Perimetro Villa Rufolo
Perimetro parco "Peroni del Vescovo"

PIANTA DELLE COPERTURE

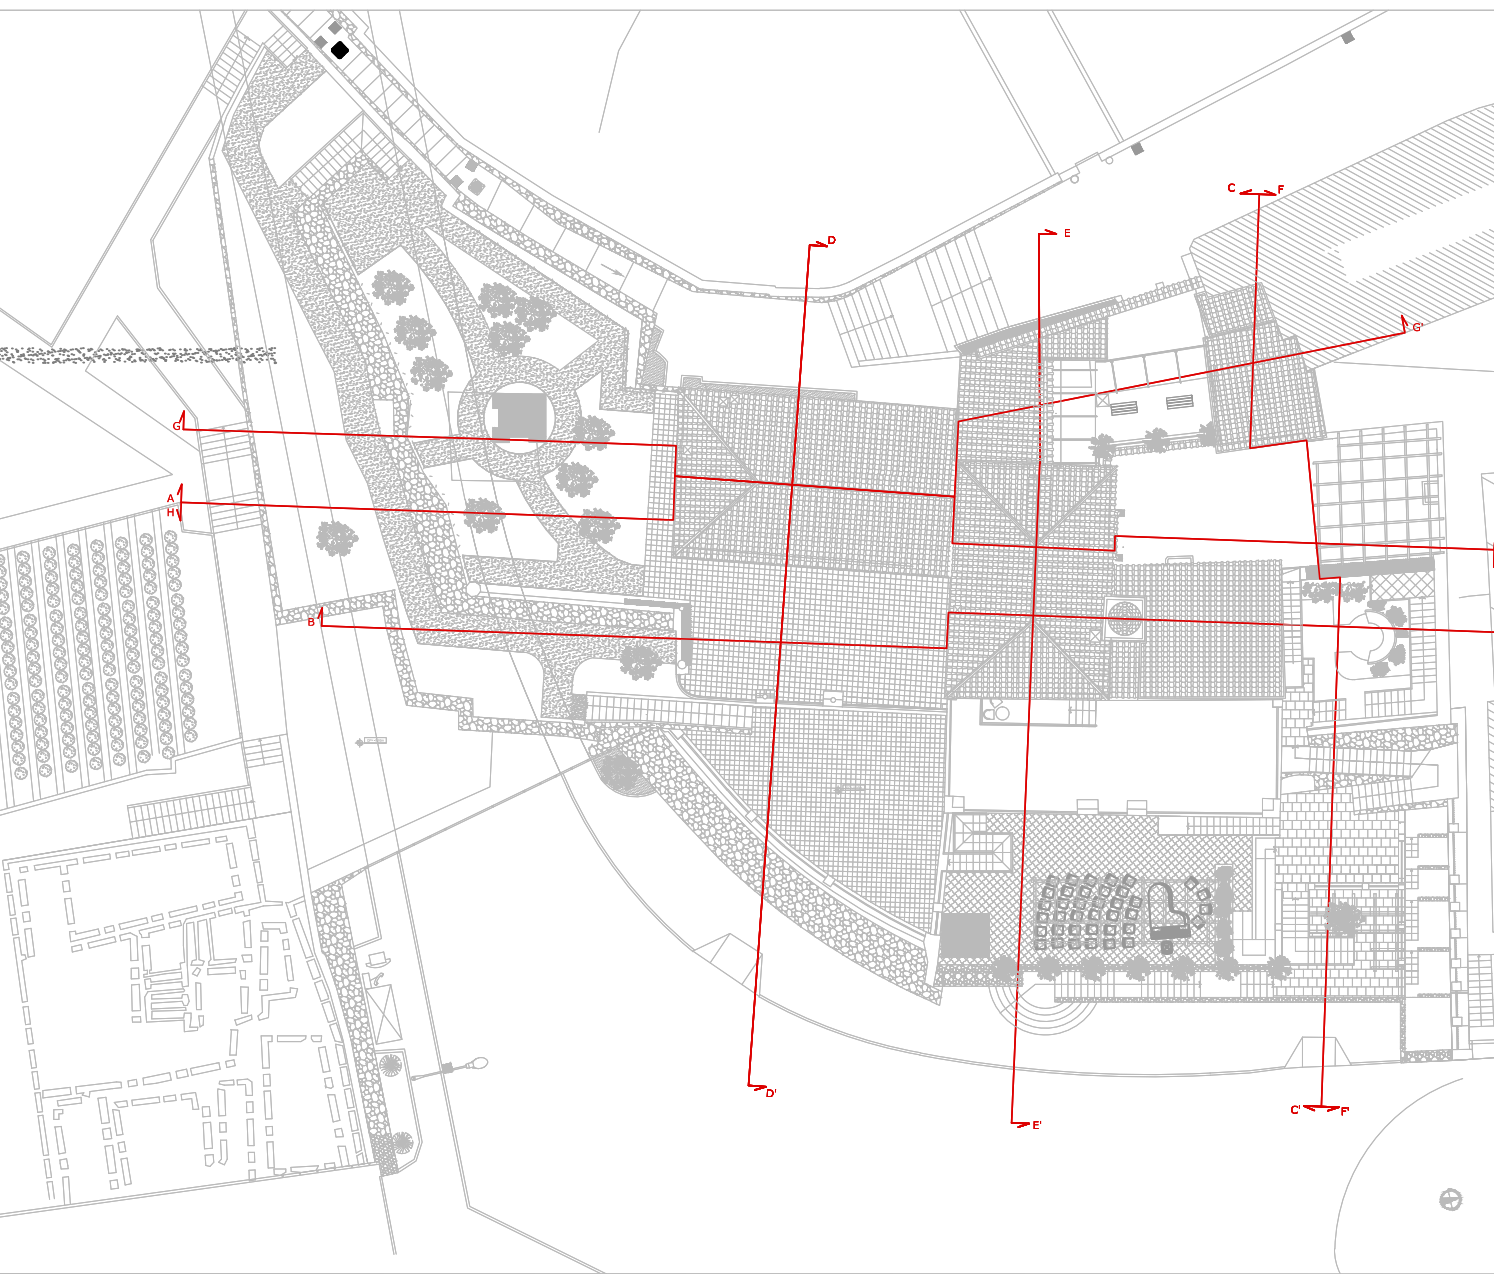

PROSPETTO OVEST CON QUOTE

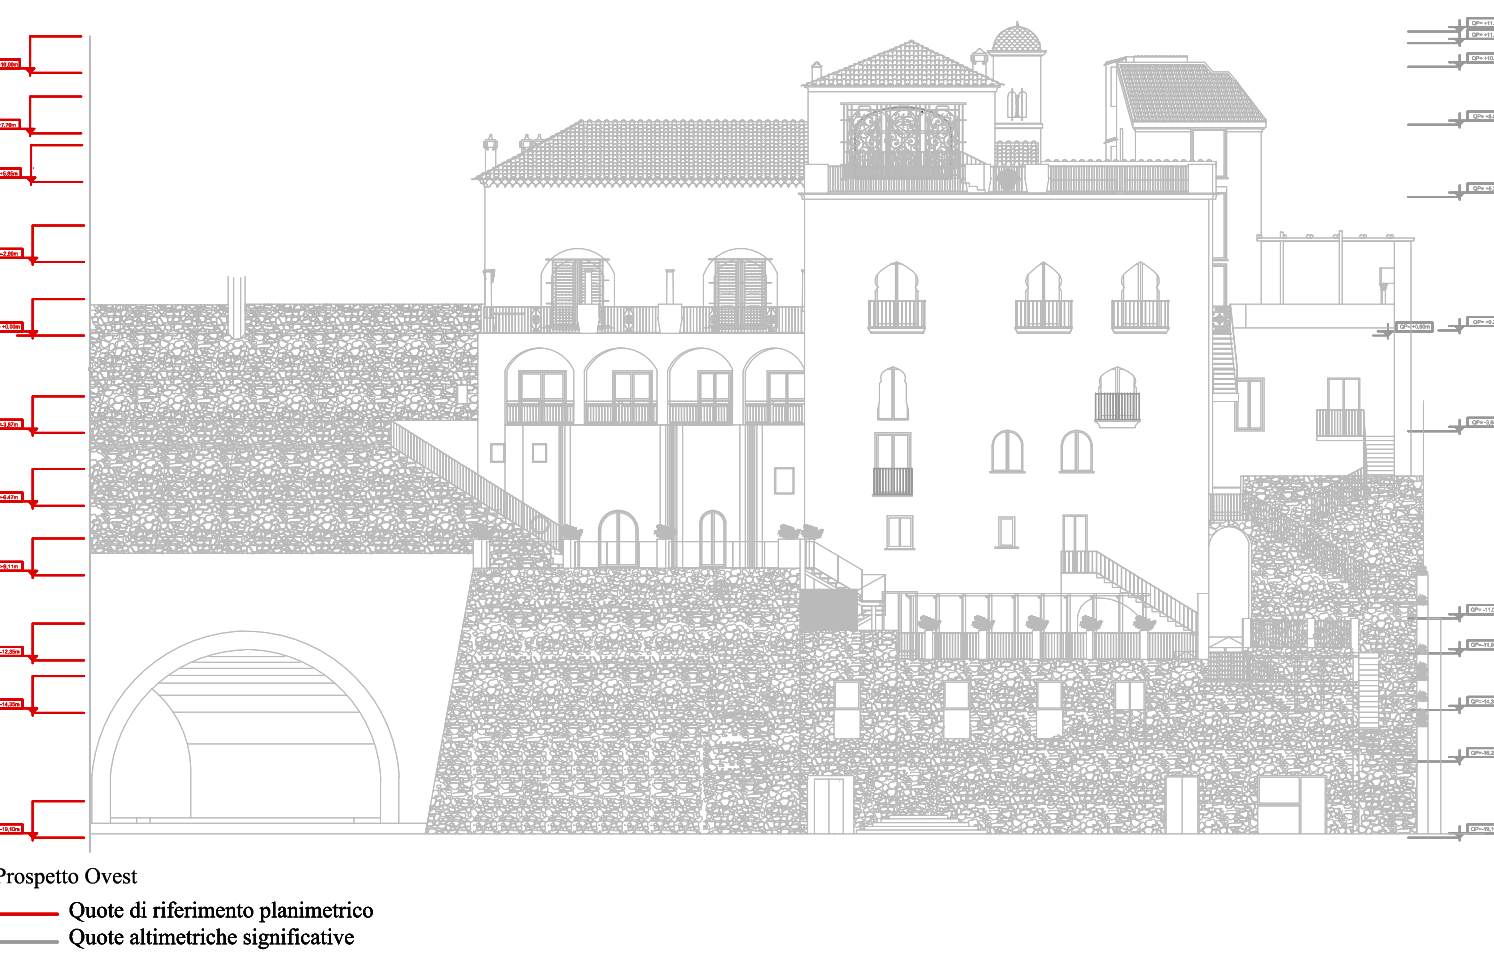

COMUNE DI RAVELLO

Provincia di Salerno

RESTAURO CONSERVATIVO CON RISTRUTTURAZIONE

ARCHITETTONICA DI "VILLA EPISCOPIO"

PROGETTO ESECUTIVO

LAVORI DI COMPLETAMENTO

5. PROGETTO DI RESTAURO

Committente: Regione Campania	Data:	Ottobre 2016	
Responsabile Unico del Procedimento: Direttore dei lavori: Arch. Francesco D'Agostino	Aggiornamento: Revisione: REV.03		
Coordinatore per la sicurezza in fase di esecuzione: Arch. Francesco D'Agostino	File:	PARE57.dwg	


- QP=+11.09
- QP=+9.37
- QP=+5.30
- QP=0.00
- QP=-3.67
- QP=-6.47
- QP=-9.11
- QP=-10.75
- QP=-12.30
- QP=-14.30
- QP=-16.20
- QP=-19.10

