


FOTO SATELLITARE




Perimetro Villa dell'Episcopo
Perimetro Villa Bufalo
Perimetro parco "Percorsi del Vescovo"

PIANTA DELLE COPERTURE

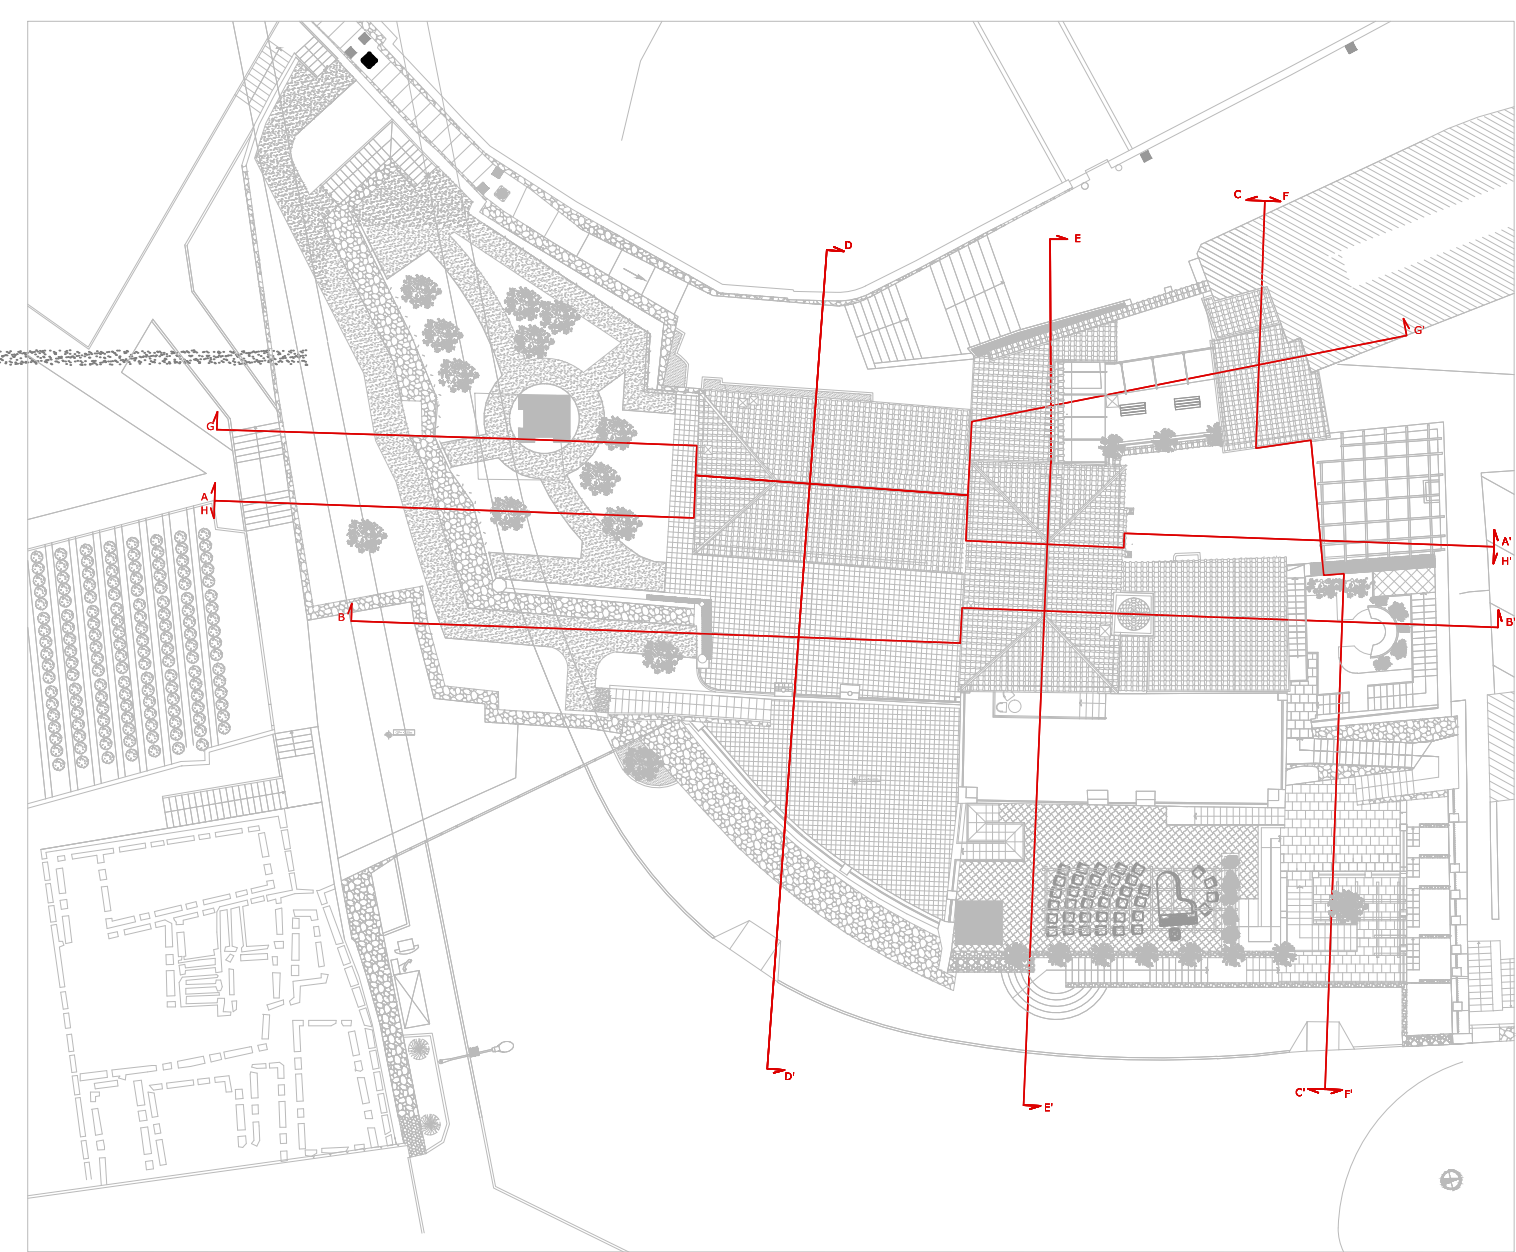

PROSPETTO OVEST CON QUOTE

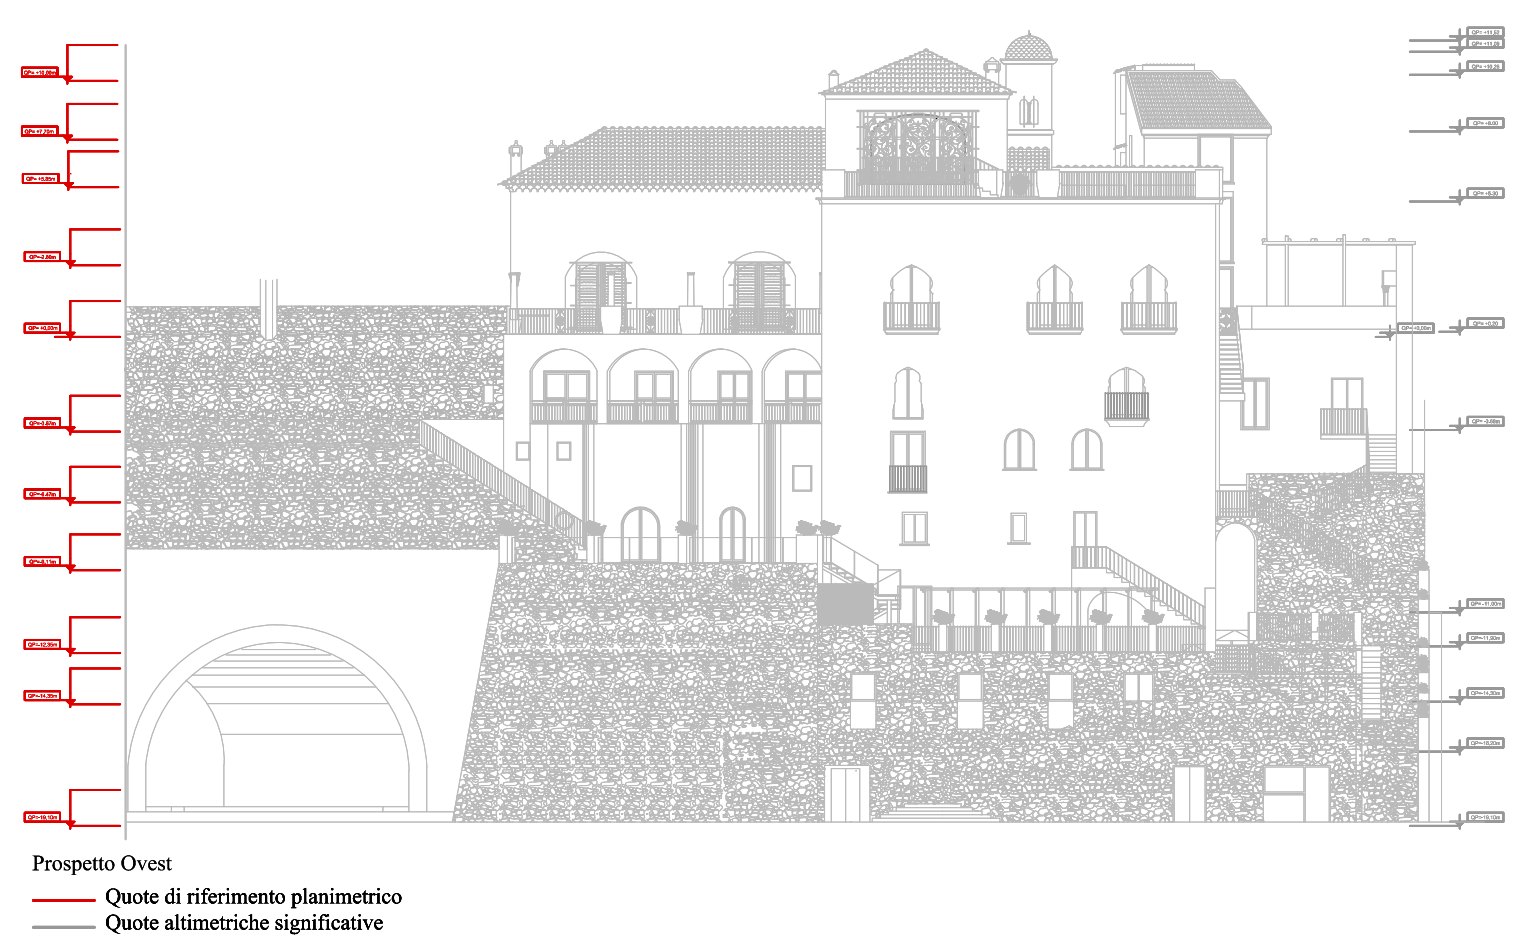

Prospetto Ovest
Quote di riferimento planimetrico
Quote altimetriche significative



COMUNE DI RAVELLO
Provincia di Salerno

RESTAURO CONSERVATIVO CON RISTRUTTURAZIONE
ARCHITETTONICA DI "VILLA EPISCOPO"

PROGETTO ESECUTIVO
LAVORI DI COMPLETAMENTO



5. PROGETTO DI RESTAURO

OGGETTO:

PROGETTO DI RESTAURO ARCHITETTONICO E FINTURE Prospetto Nord	Elaborato:	N°: 76	P.ARE.58
Comittente: Regione Campania	Scala:	1:50	
Responsabile Unico del Procedimento: Dott. Giuseppe d'Errico	Data:	Ottobre 2016	
Direttore dei lavori: Arch. Francesco D'Agostino	Aggiornamenti:		
Coordinatore per la sicurezza in fase di esecuzione: Arch. Francesco D'Agostino	Revisione:	REV.03	
	File:	PAARE58.dwg	



P.T.I. - Progetti Territoriali Integrati S.p.A.
Società a partecipazione paritetica tra:
- la Regione Campania
- la Provincia di Salerno
- la Provincia di Avellino
- la Provincia di Benevento
- la Provincia di Caserta
- la Provincia di Napoli



Ing. Arch. Massimo Di Stefano

PROGETTO ESECUTIVO - PROGETTO ARCHITETTONICO

PROSPETTO NORD

