


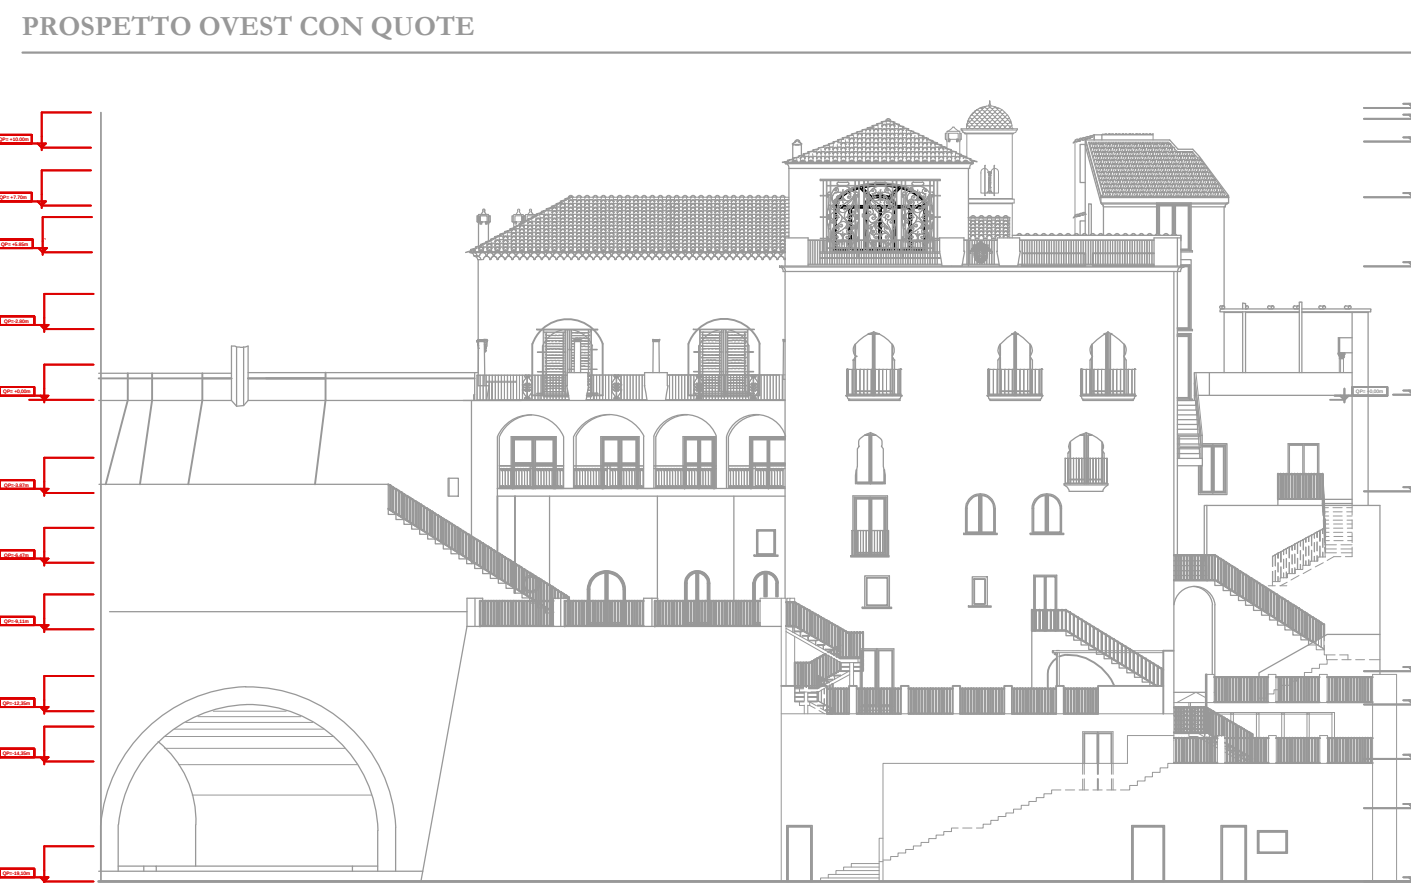


SCINDLER 3100
Ascensore 3:

Portata 450 kg
 5 passeggeri
Accesso singolo
Larghezza porta 800
Altezza porta 2000
Azionamento Motore *gearless* a
 frequenza controllata e a basso impatto
 ambientale
Velocità 0.63 m/s
Manovra Automatica a pulsanti,
 Collettiva in discesa
Interni Laminato colorato (4 essenze) o
 acciaio inox (2 tipologie)
Vano 1500x1600
Cabina 1000x1250




5. PROGETTO DI RESTAURO			
OGGETTO: ASCENSORI Ascensore 3	Elaborato:	N°: 82	PARE.64
	Scala:	-	
	Data:	01/06/2016	
	Aggiornamento:		
	Revisione:	REV.03	
Responsabile Unico del Procedimento: Dott. Giuseppe Di Franco Direttore dei lavori: Arch. Francesco Diagonito Coordinatore per la sicurezza in fase di esecuzione: Arch. Francesco Diagonito	File:	PARE.64.dwg	
 P.T.I. - Progett Territoriali Integrati S.p.A. Via Salaria, 100 - 00198 Roma (RM) Tel. 06/4980001 - 06/4980002 - 06/4980003 Email: info@pti.it - pti@pti.it Arch. Massimo Di Sisto			

SEZ. C.1 - C'.1


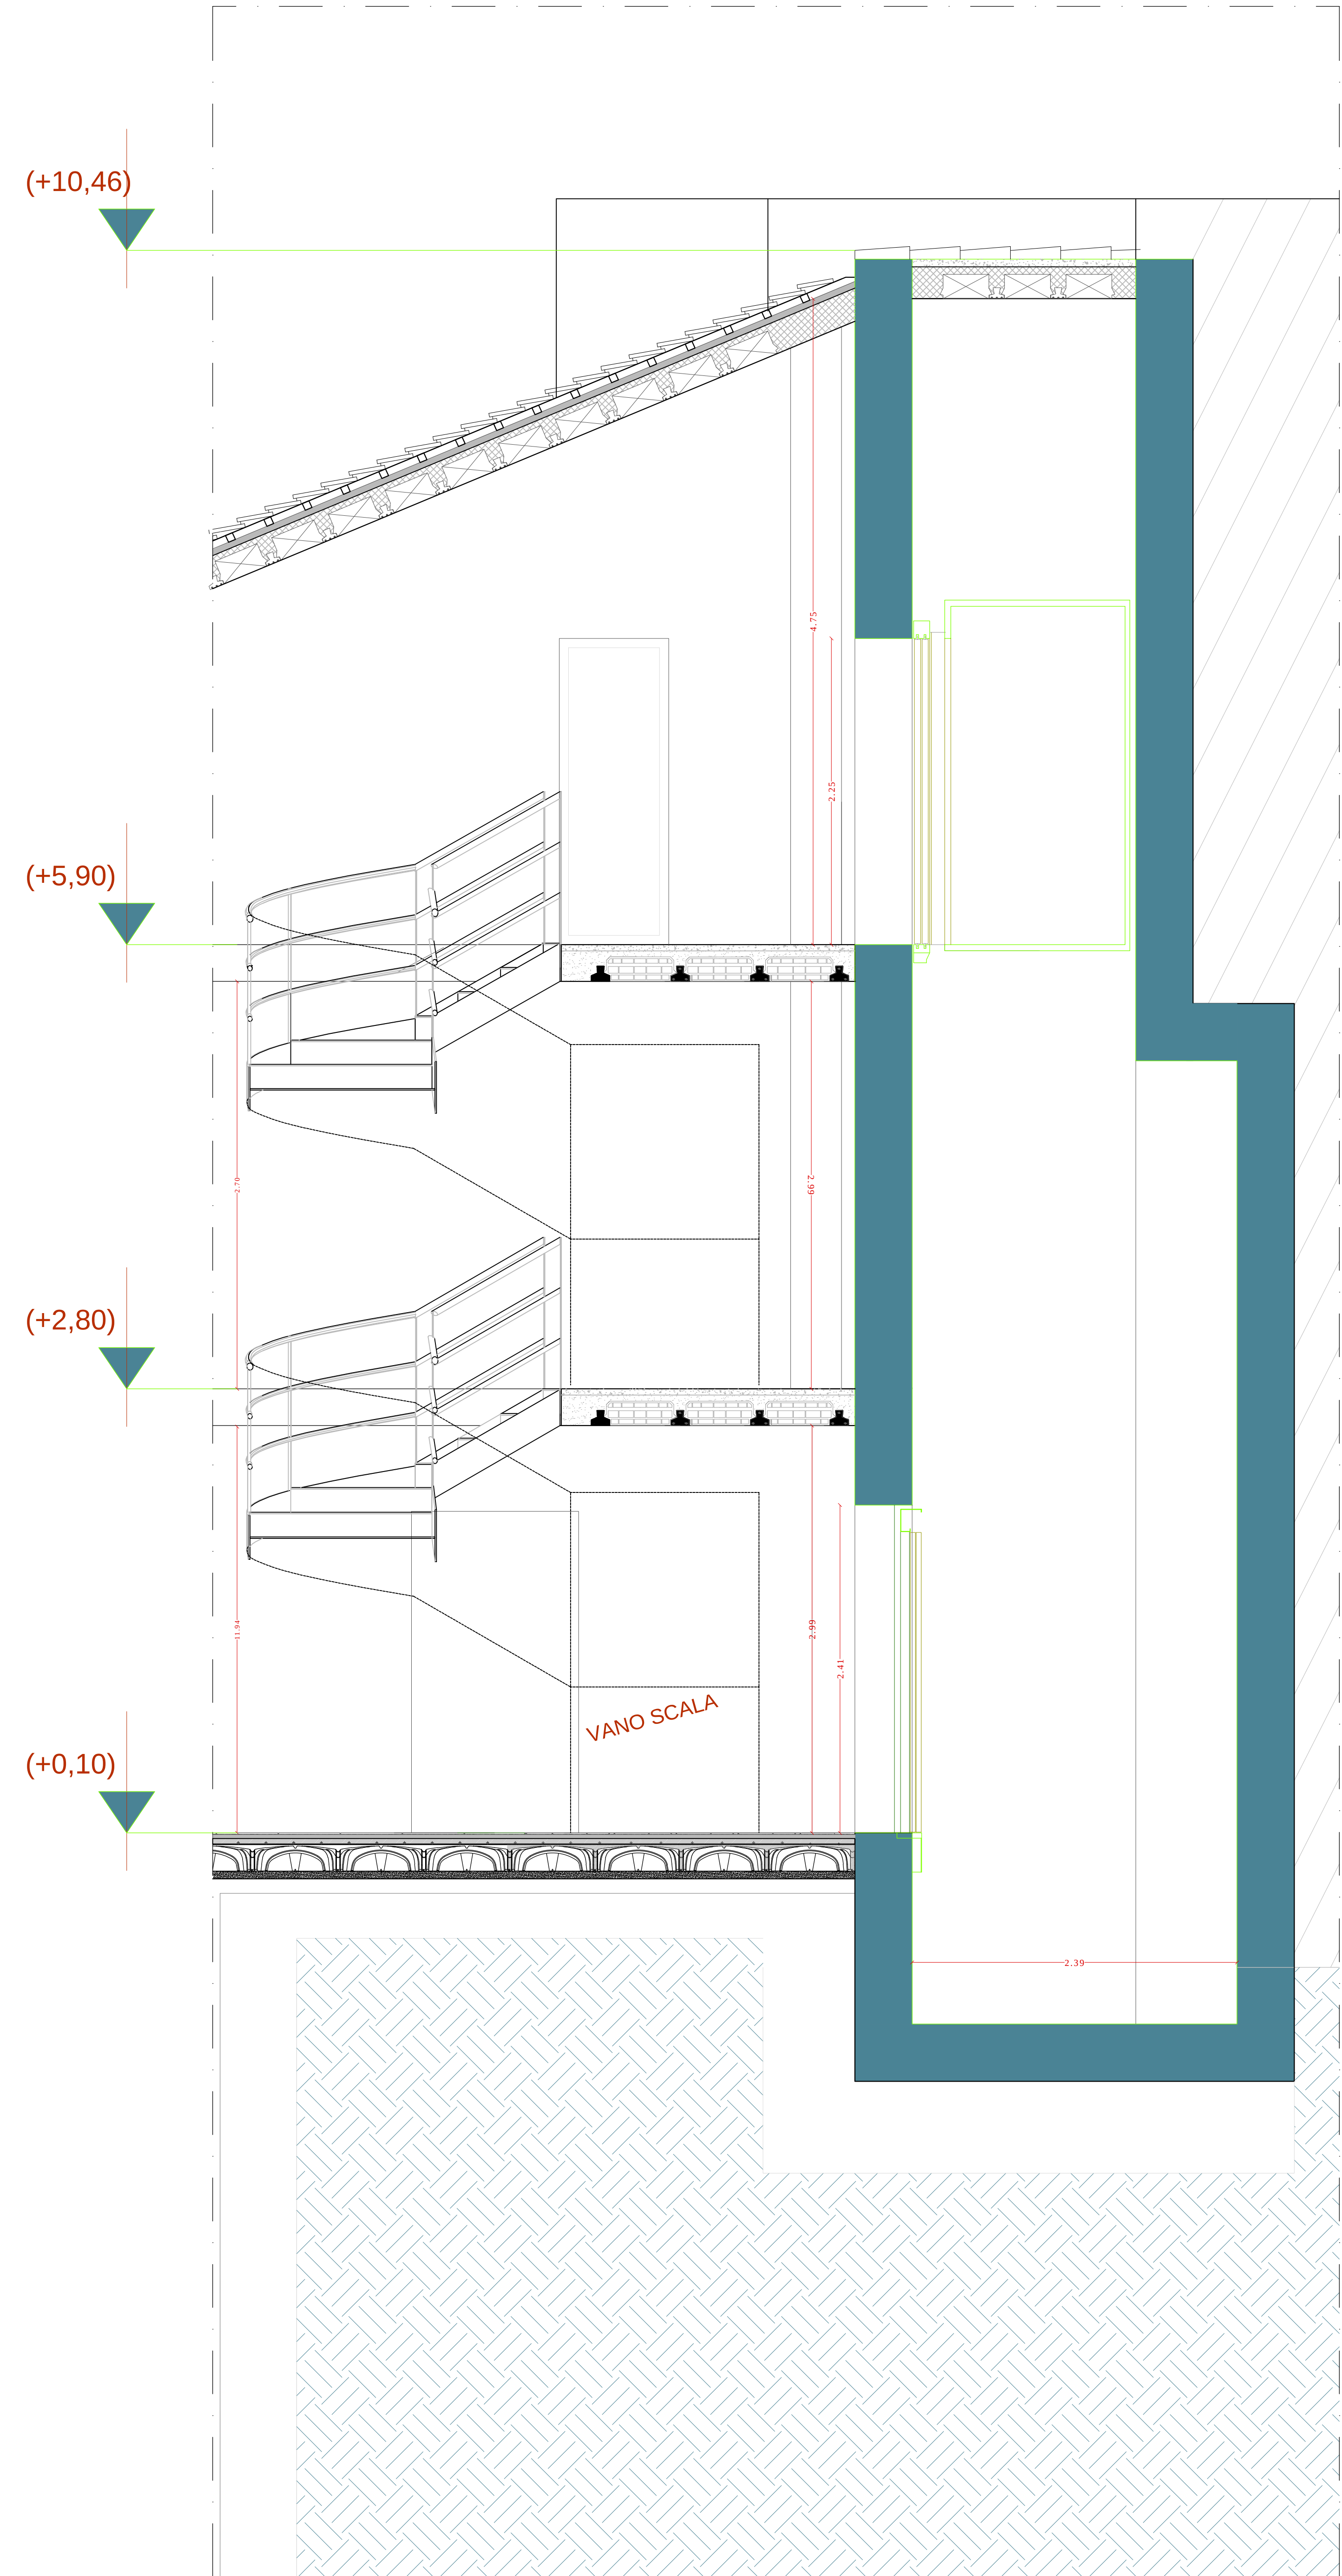


Scala 1:25

SEZ. C.2 - C'.2

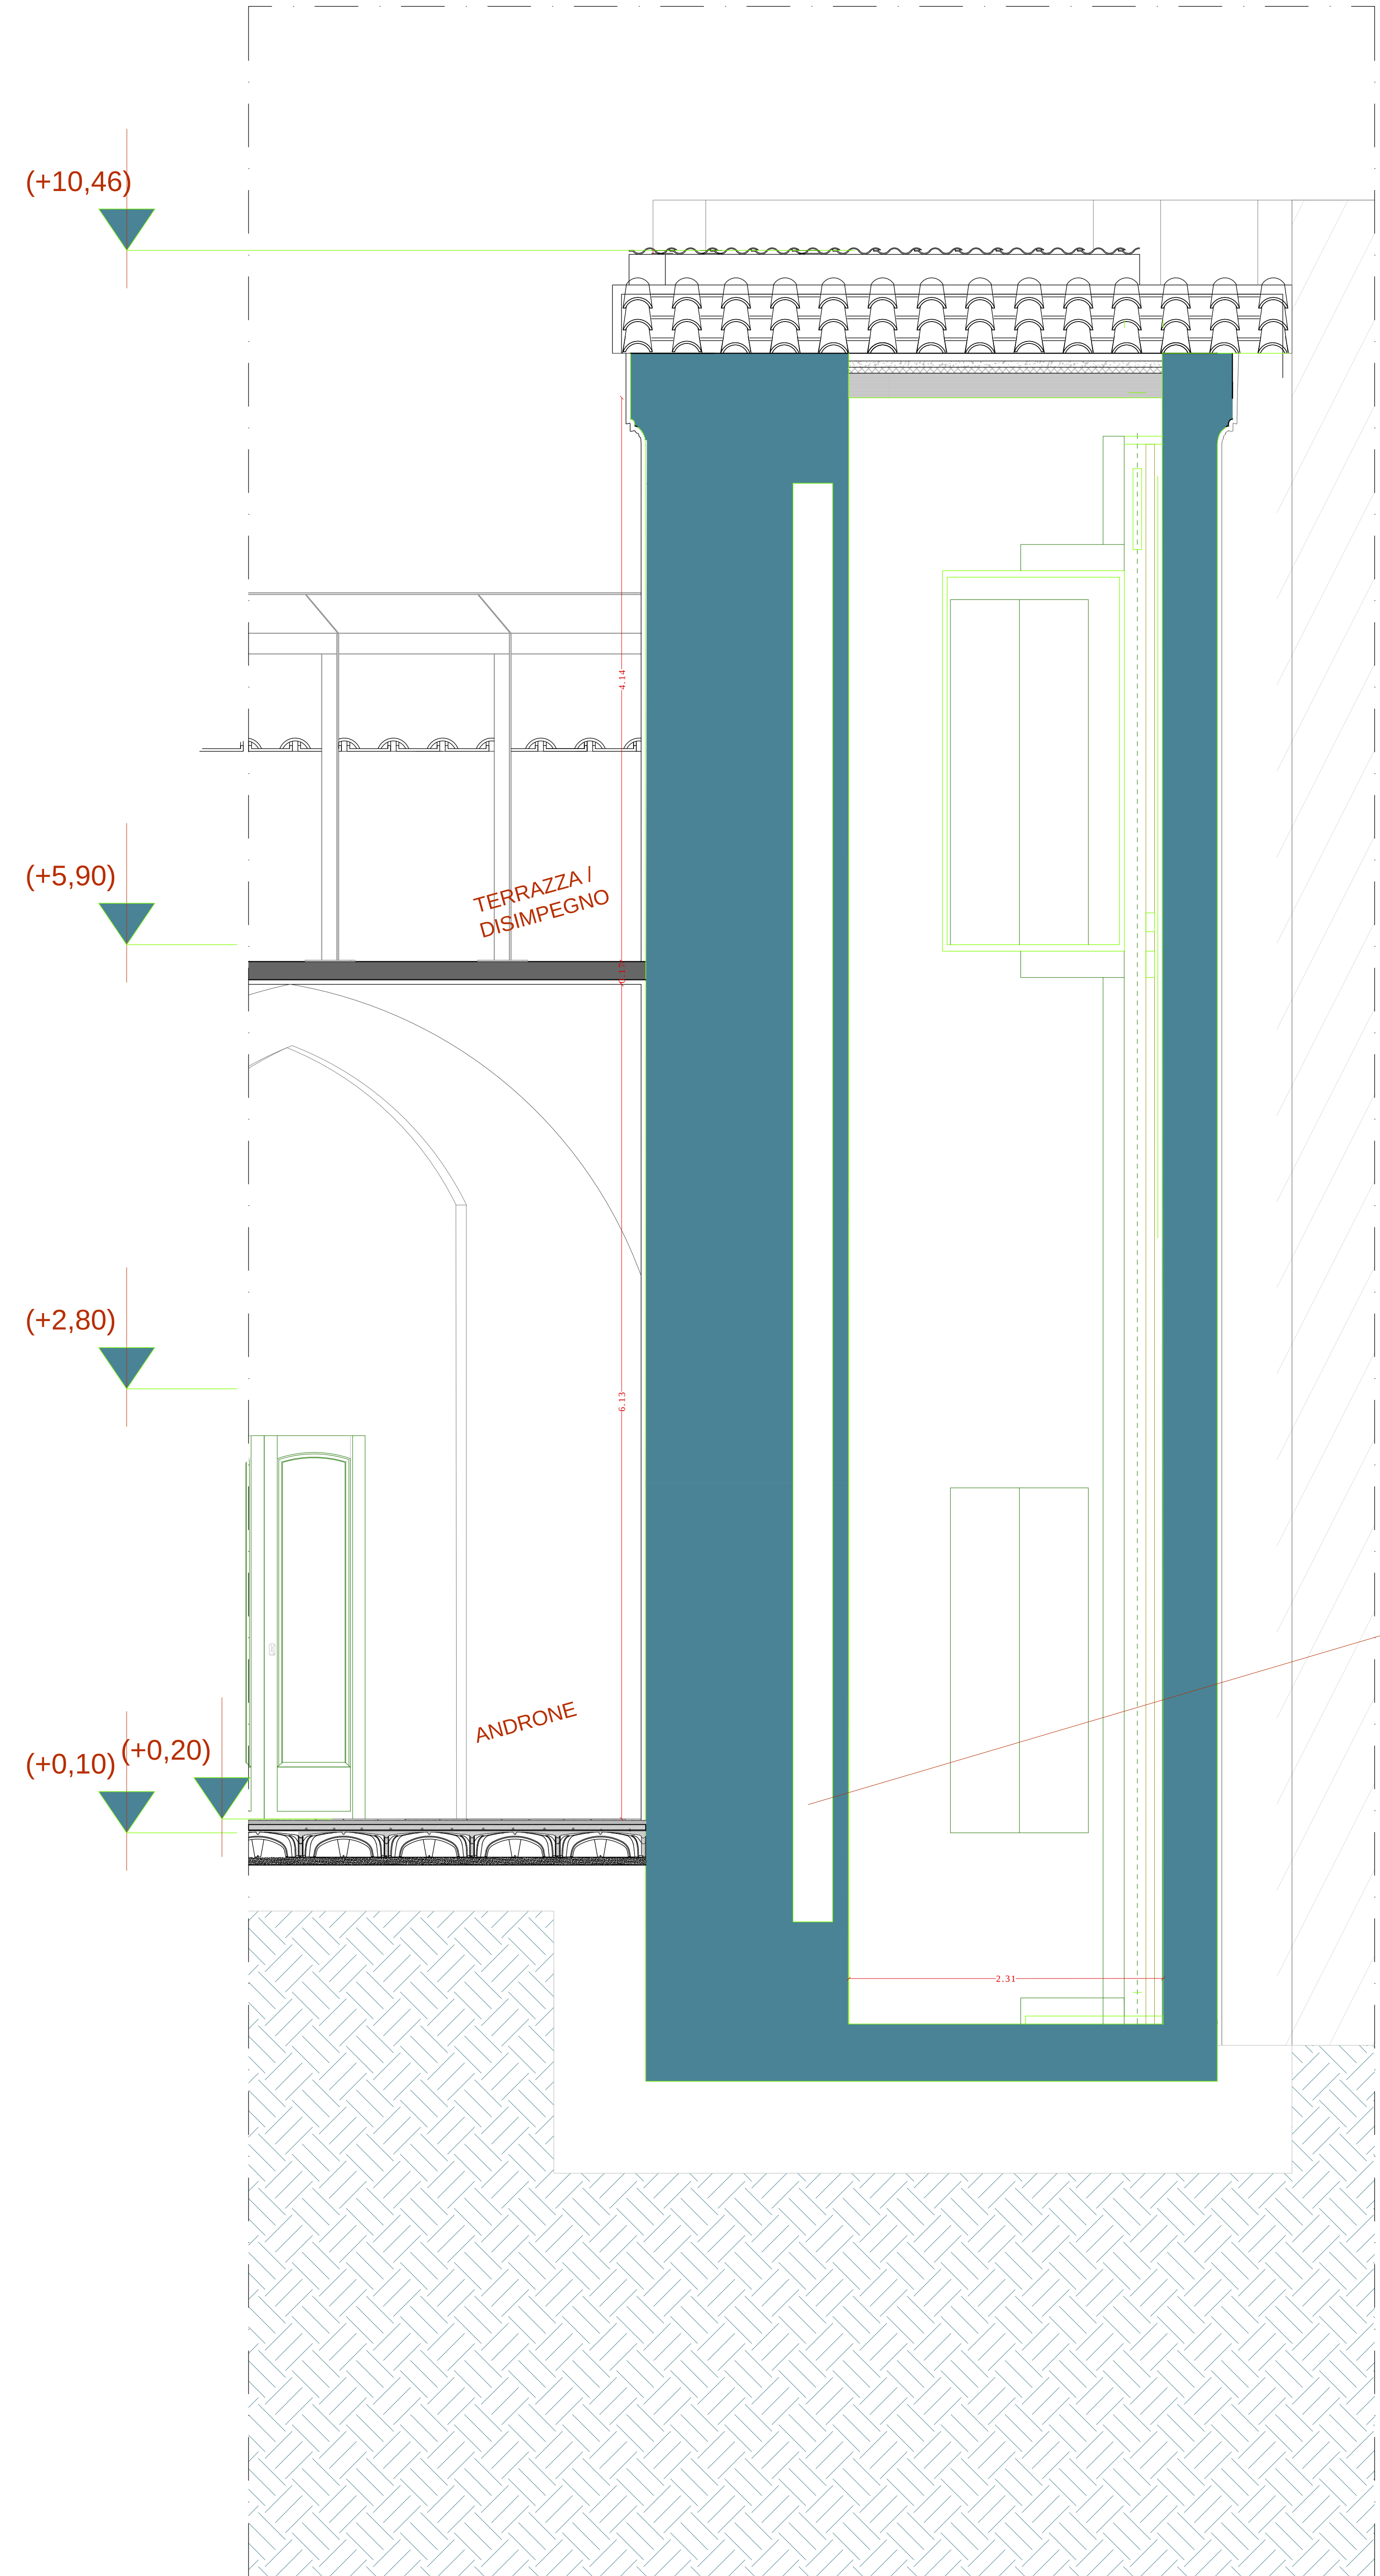

Scala 1:25

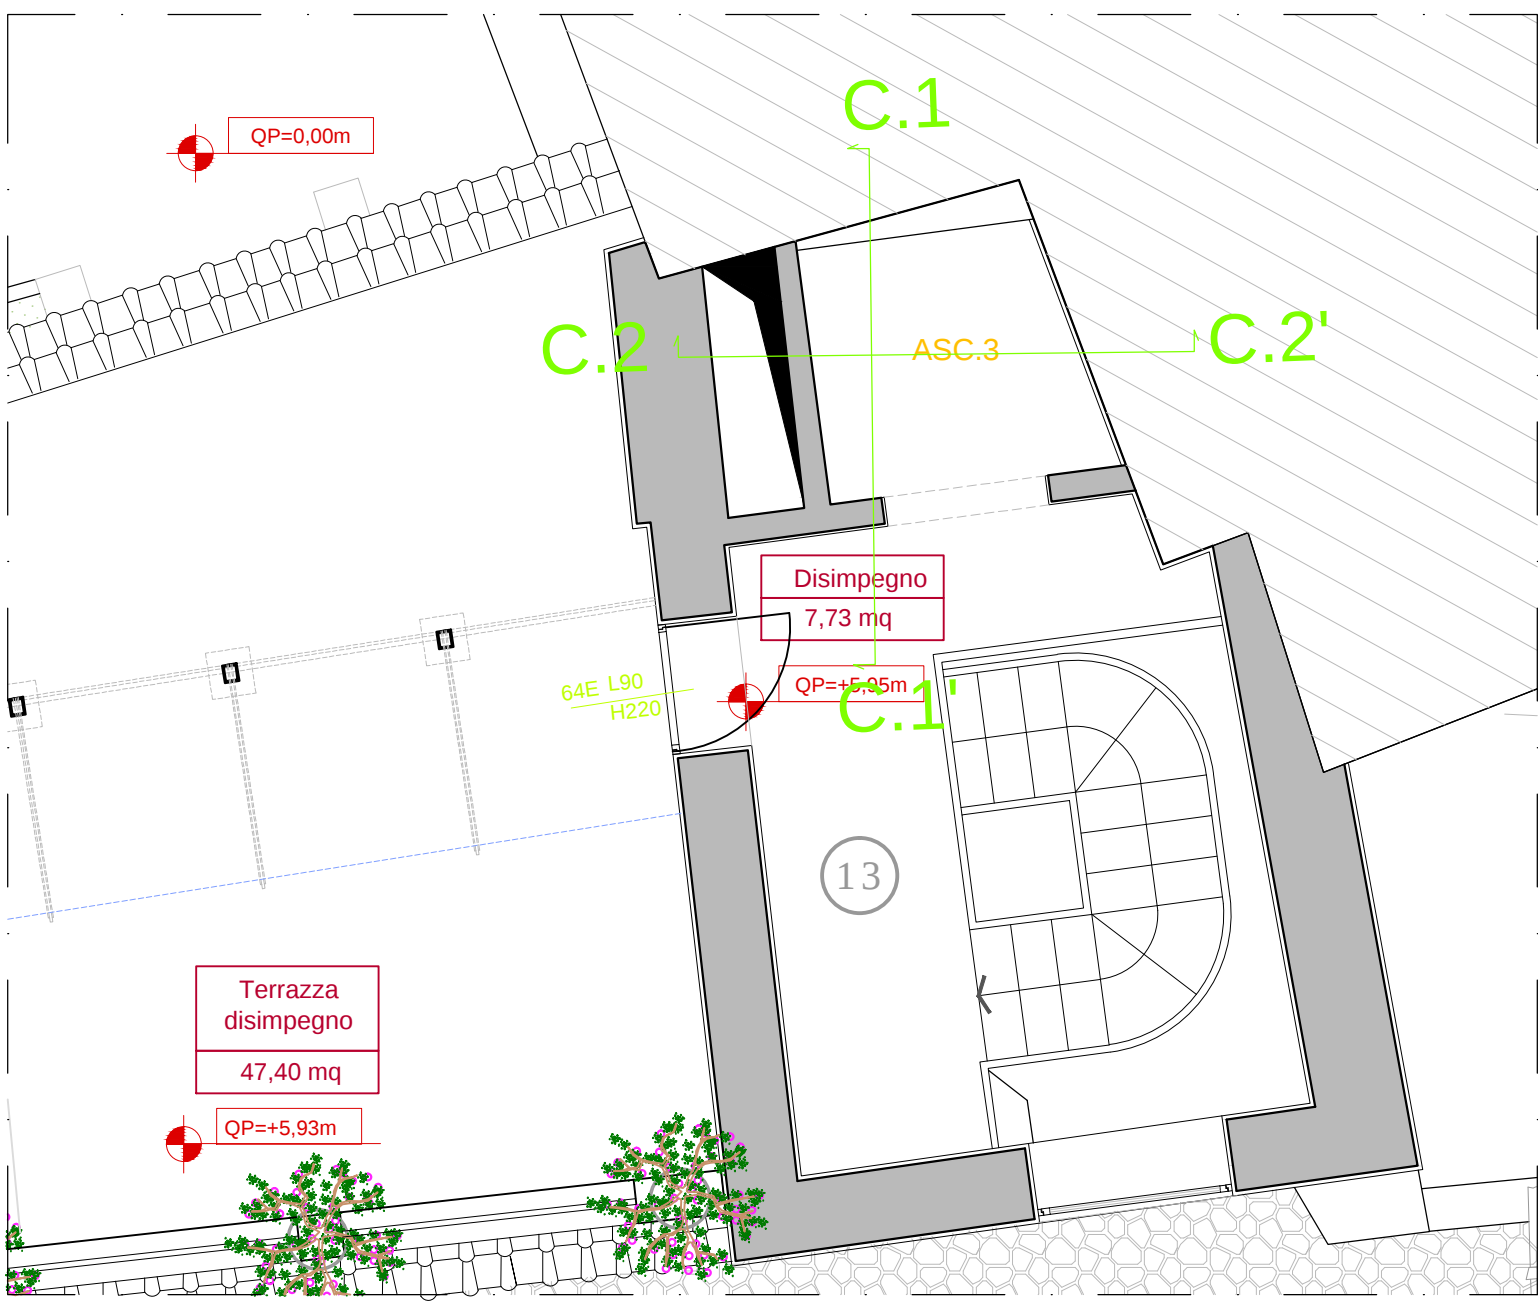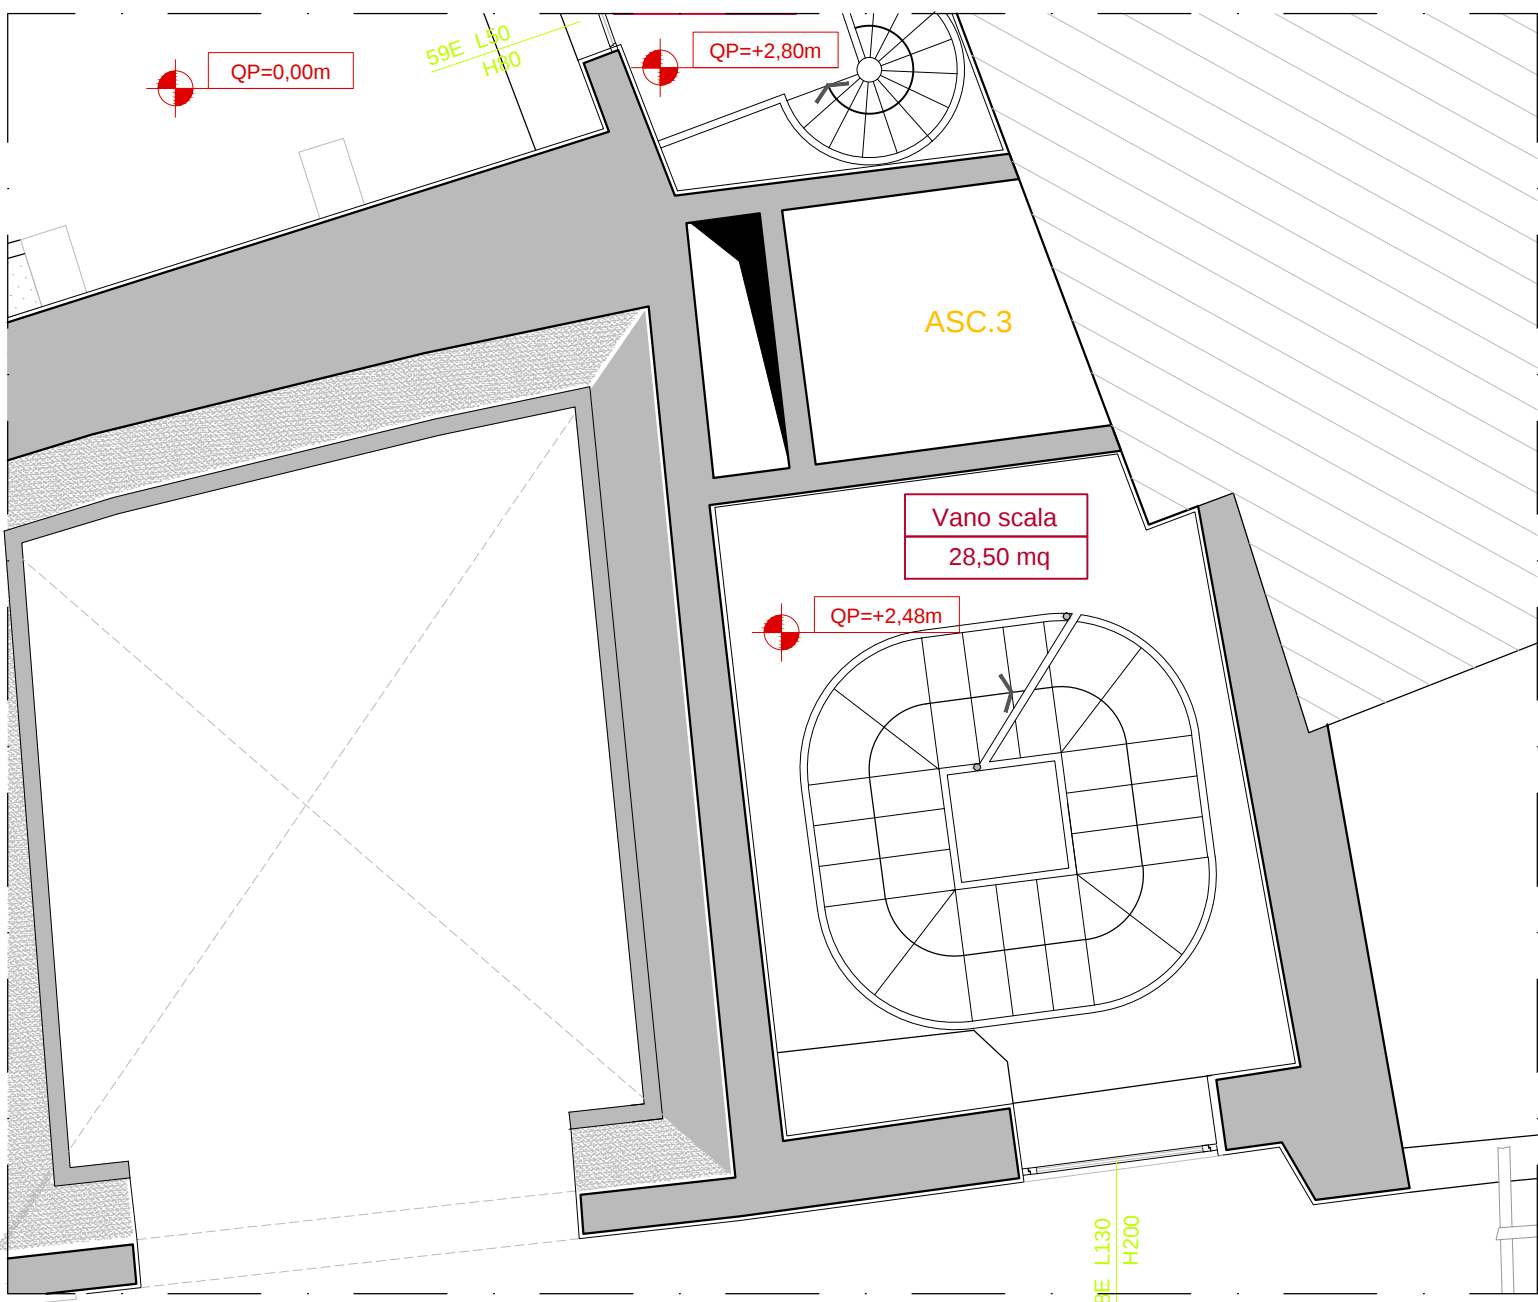PIANTA A QUOTA +5.85**PIANTA A QUOTA +2.80****PIANTA A QUOTA 0,00**