


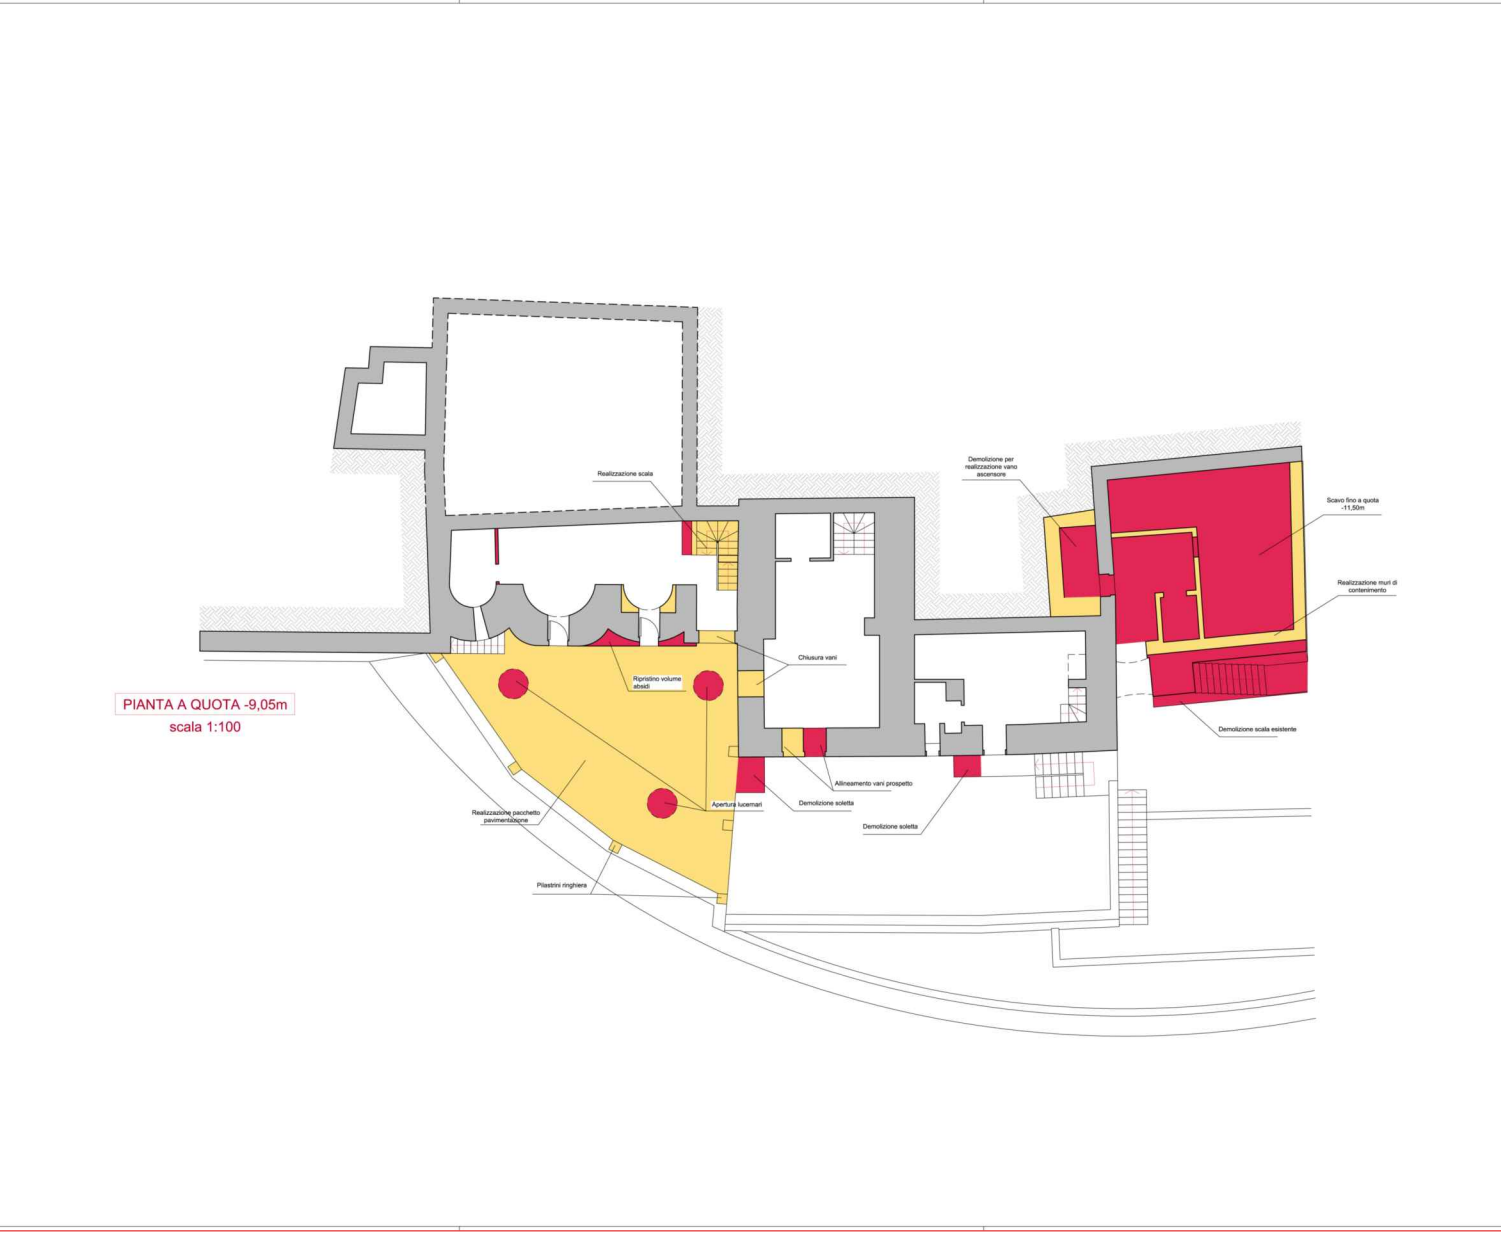


Legenda

- DEMOLIZIONI E SCAVI
- NUOVE OPERE
- OPERE ESISTENTI

Legenda

- Costruzioni
- Demolizione
- Rifacimento solai

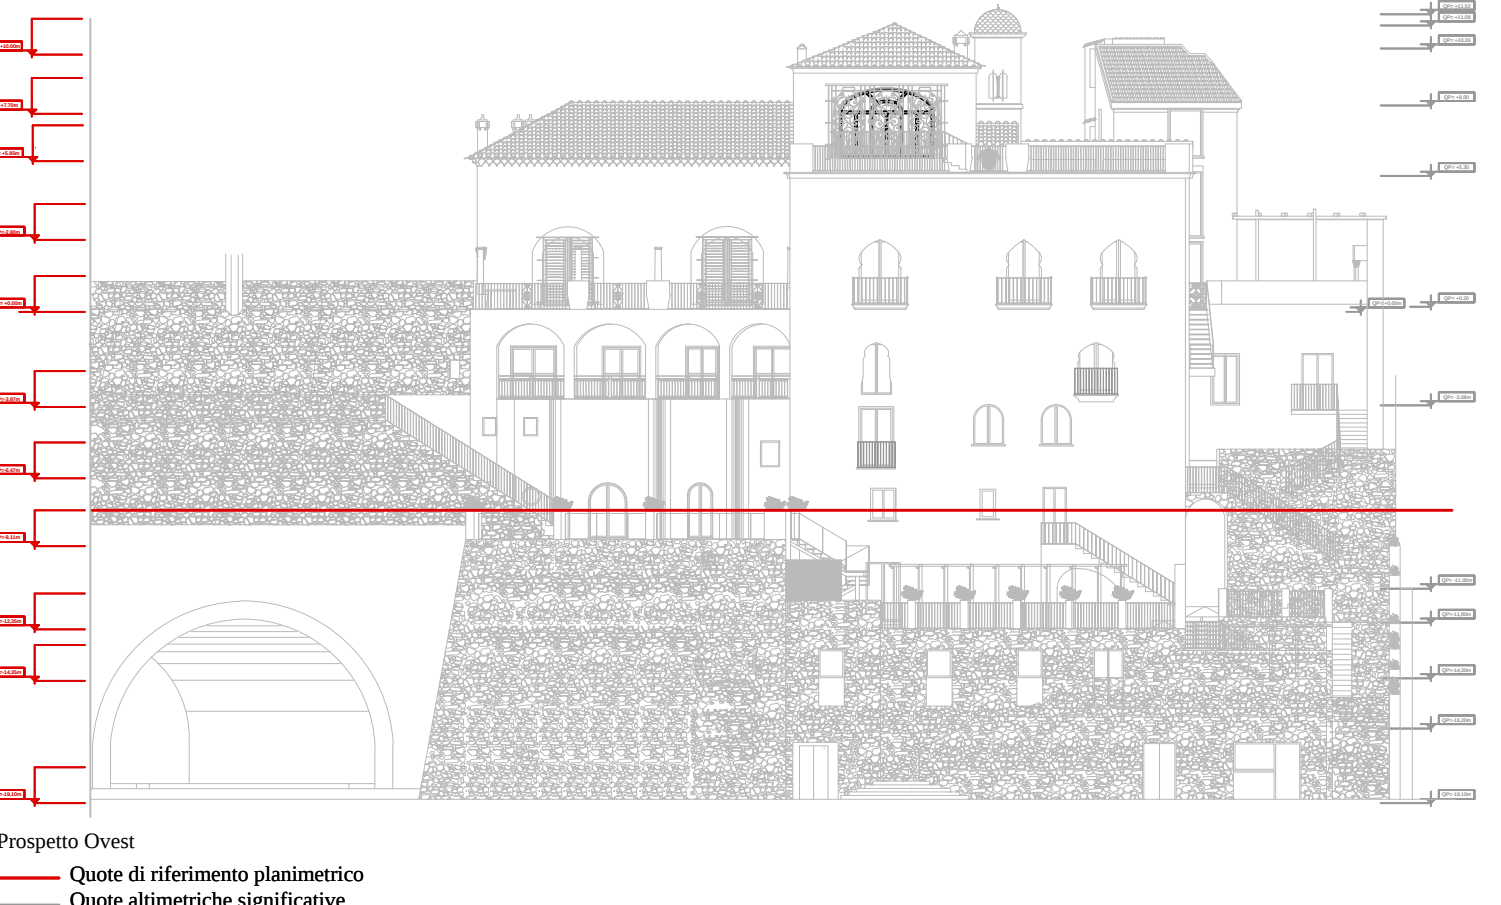

COMUNE DI RAVELLO
Provincia di Salerno

RESTAURO CONSERVATIVO CON RISTRUTTURAZIONE
ARCHITETTONICA DI "VILLA EPISCOPIO"

PROGETTO ESECUTIVO
LAVORI DI COMPLETAMENTO

PROGETTO DI RESTAURO



