


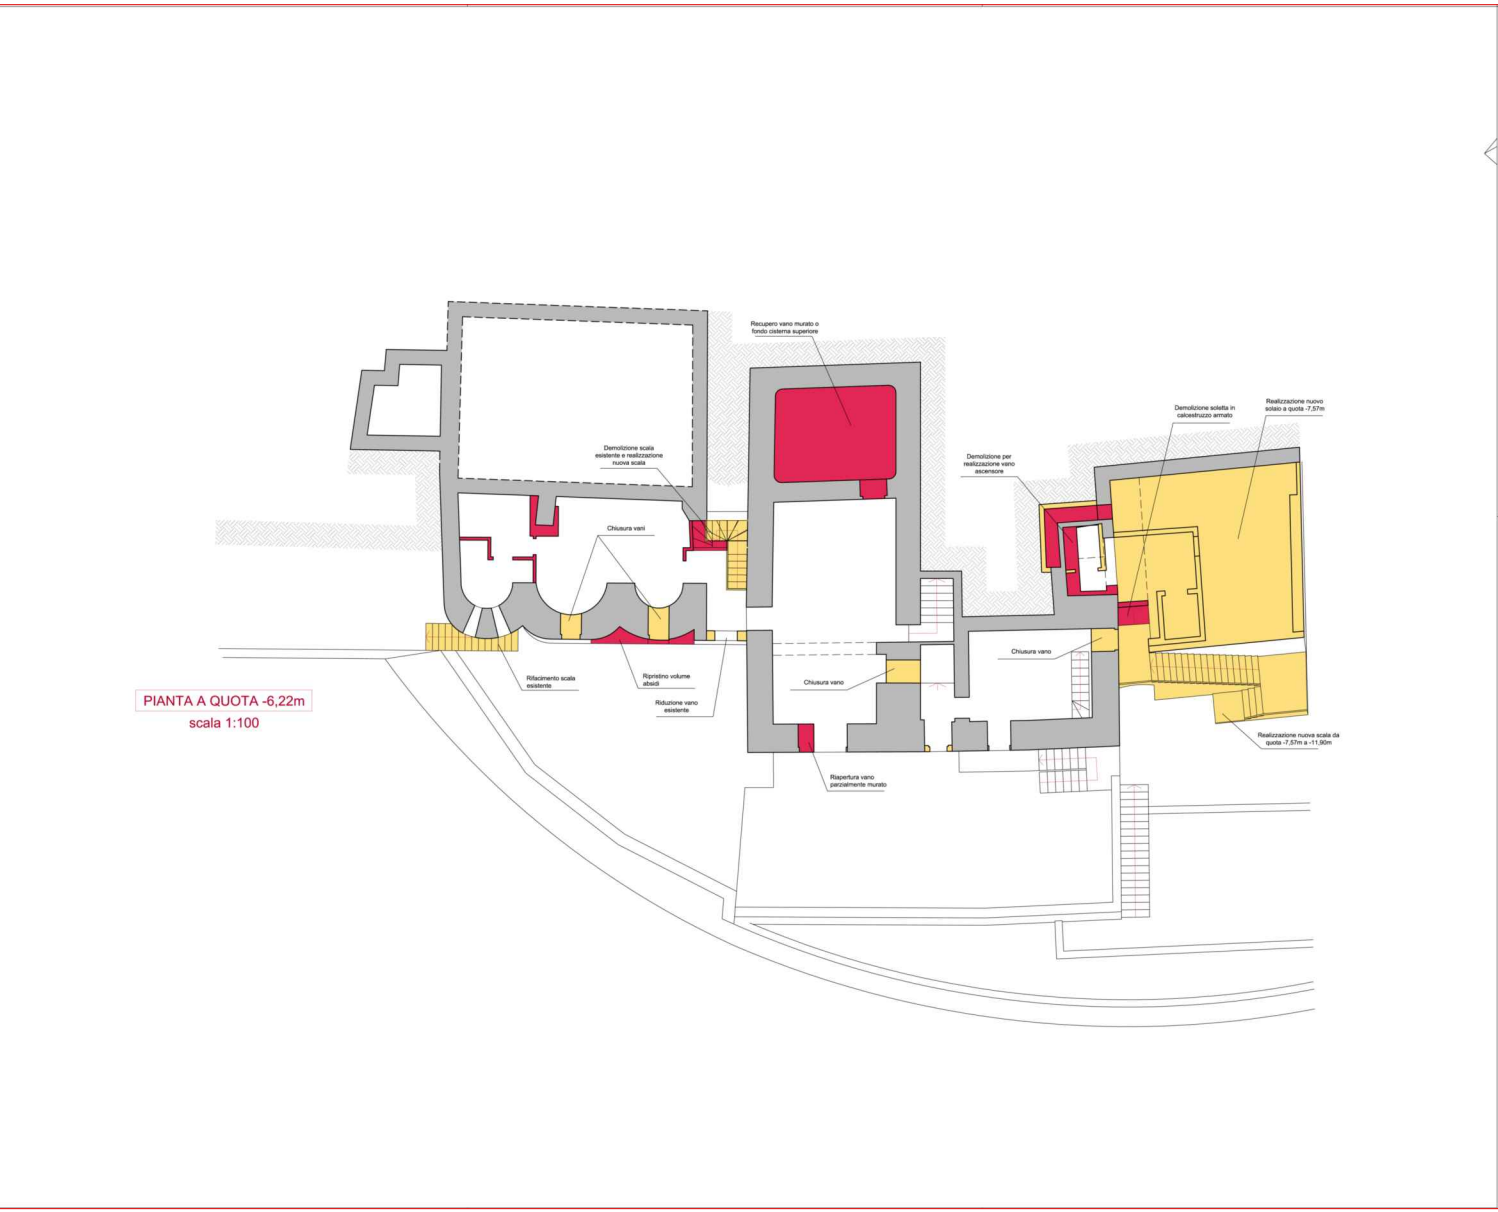

Legenda

- DEMOLIZIONI E SCAVI
- NUOVE OPERE
- OPERE ESISTENTI

Legenda

- Costruzioni
- Demolizione
- Rifacimento solai

Prospetto Orient
Quota di riferimento planimetrico
Quota altimetrica significativa

COMUNE DI RAVELLO
Provincia di Salerno

RESTAURO CONSERVATIVO CON RISTRUTTURAZIONE
ARCHITETTONICA DI "VILLA EPISCOPIO"
PROGETTO ESECUTIVO
LAVORI DI COMPLETAMENTO

5. PROGETTO DI RESTAURO

Responsabile Unico del Procedimento: Dott. Giuseppe D'Emico	Data: novembre 2016
Direttore dei lavori: Arch. Francesco D'Agostino	Aggiornamento:
Coordinatore per la sicurezza in fase di esecuzione: Arch. Francesco D'Agostino	Revisione: REV.03
	File: OE.STE.04


