
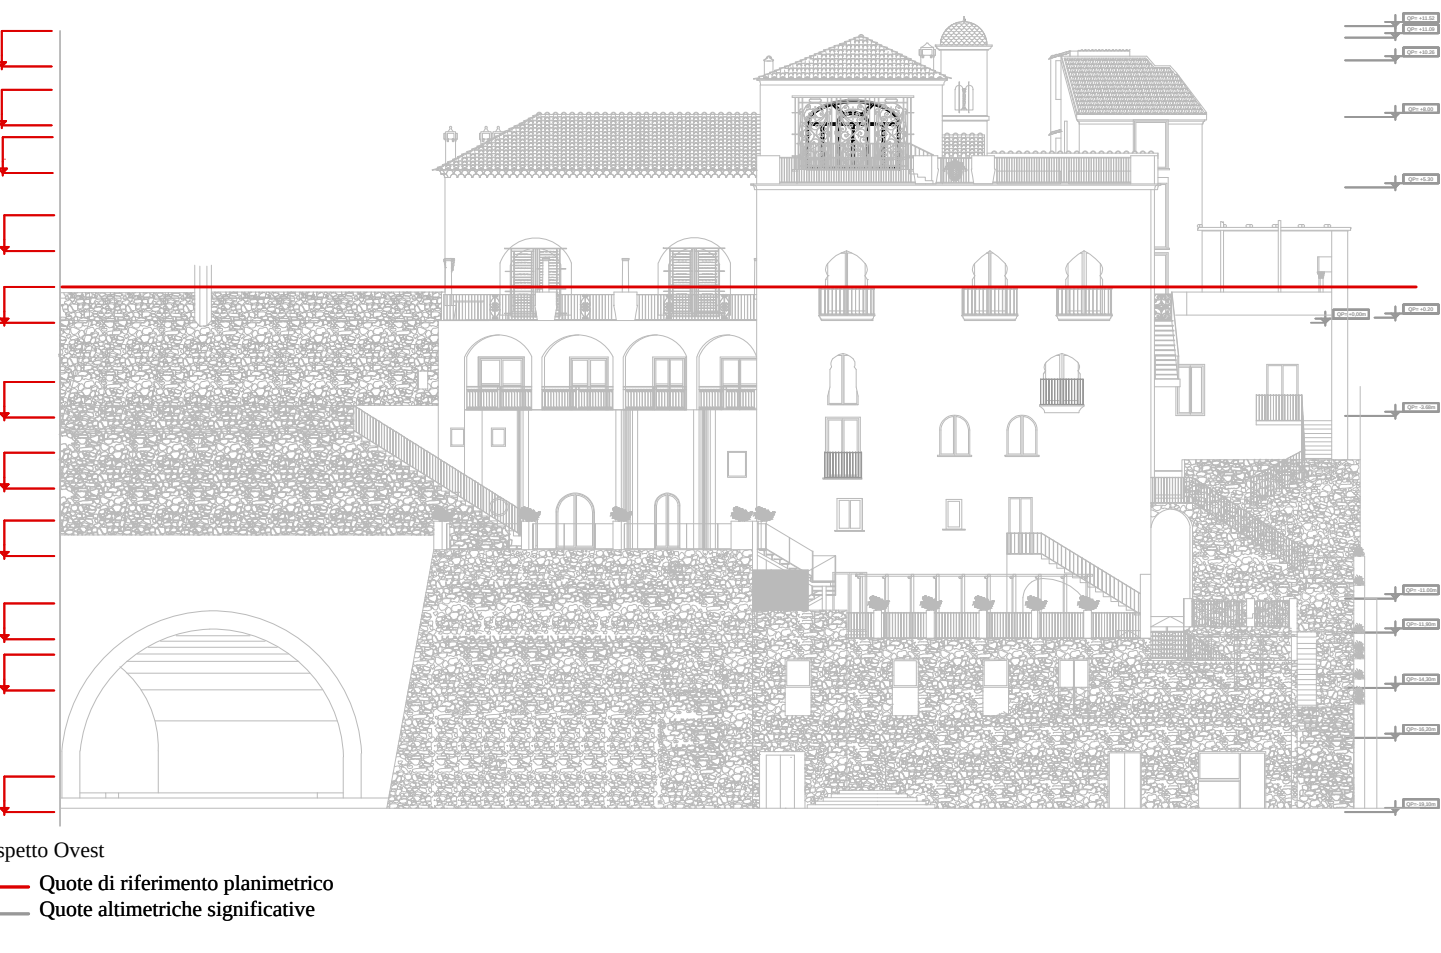
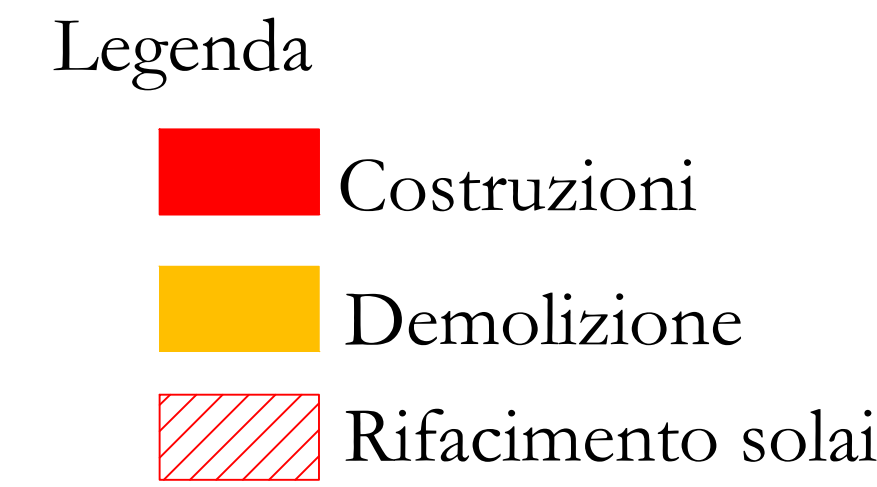
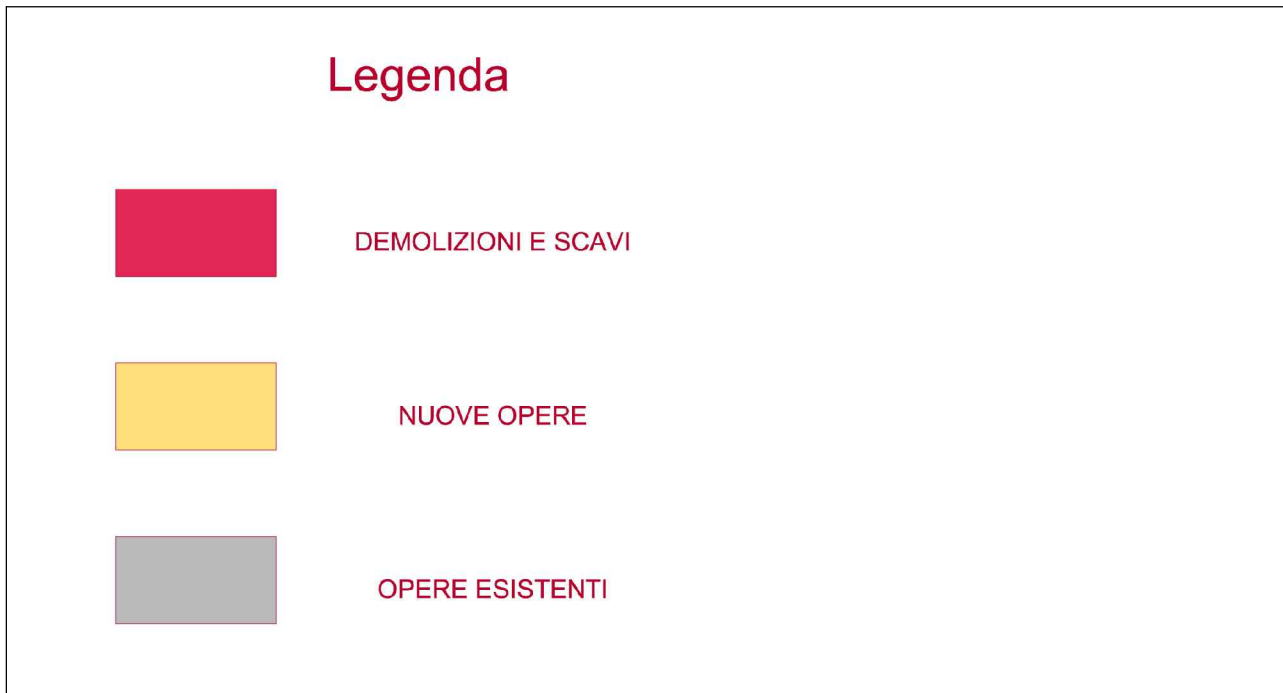


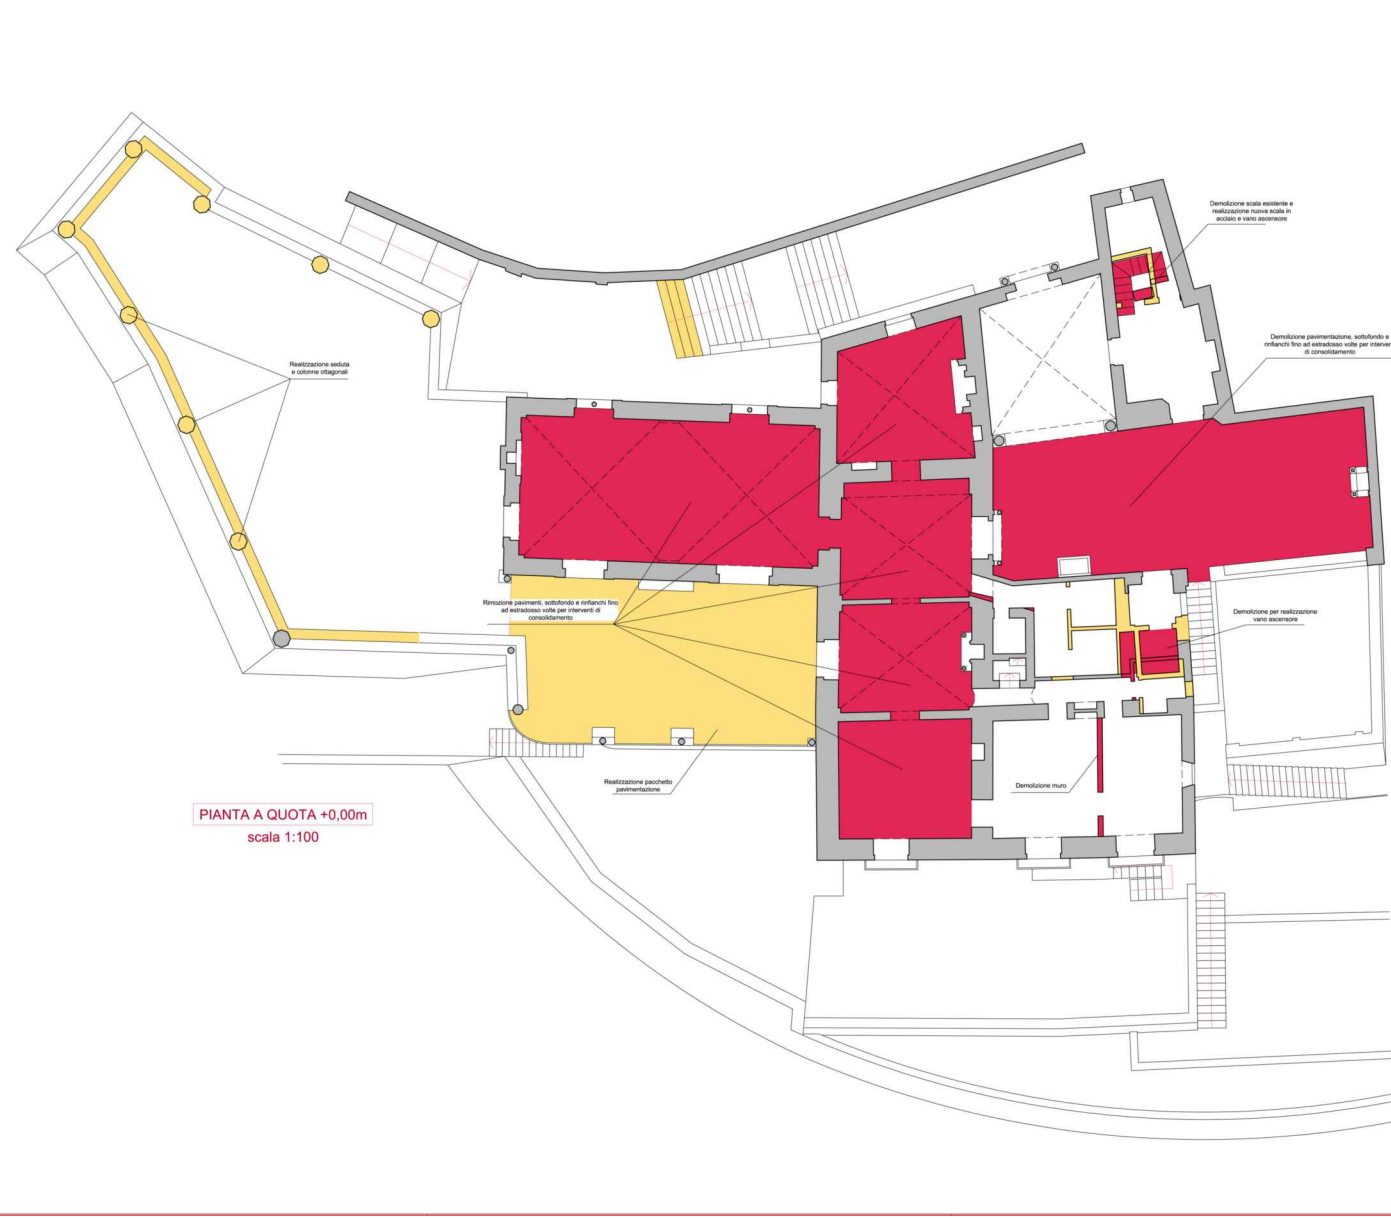

COMUNE DI RAVELLO
Provincia di Salerno

RESTAURO CONSERVATIVO CON RISTRUTTURAZIONE
ARCHITETTONICA DI "VILLA EPISCOPIO"

PROGETTO ESECUTIVO
LAVORI DI COMPLETAMENTO

5. PROGETTO DI RESTAURO

OGGETTO:
SOVAPPOSIZIONE STATO ATTUALE E PROGETTO

Plinto a q. 4,00 / +0,20

Comittente: Regione Campania

Responsabile Unico del Procedimento: Dott. Giuseppe D'Ermo

Direttore dei lavori: Arch. Francesco D'Agostino

Coordinatore per la sicurezza in fase di esecuzione: Arch. Francesco D'Agostino

Elaborato: N°: 93

Scala: 1:50

Data: novembre 2016

Aggiornamento:

Revisione: REV.03

File: OE.STE.06


