



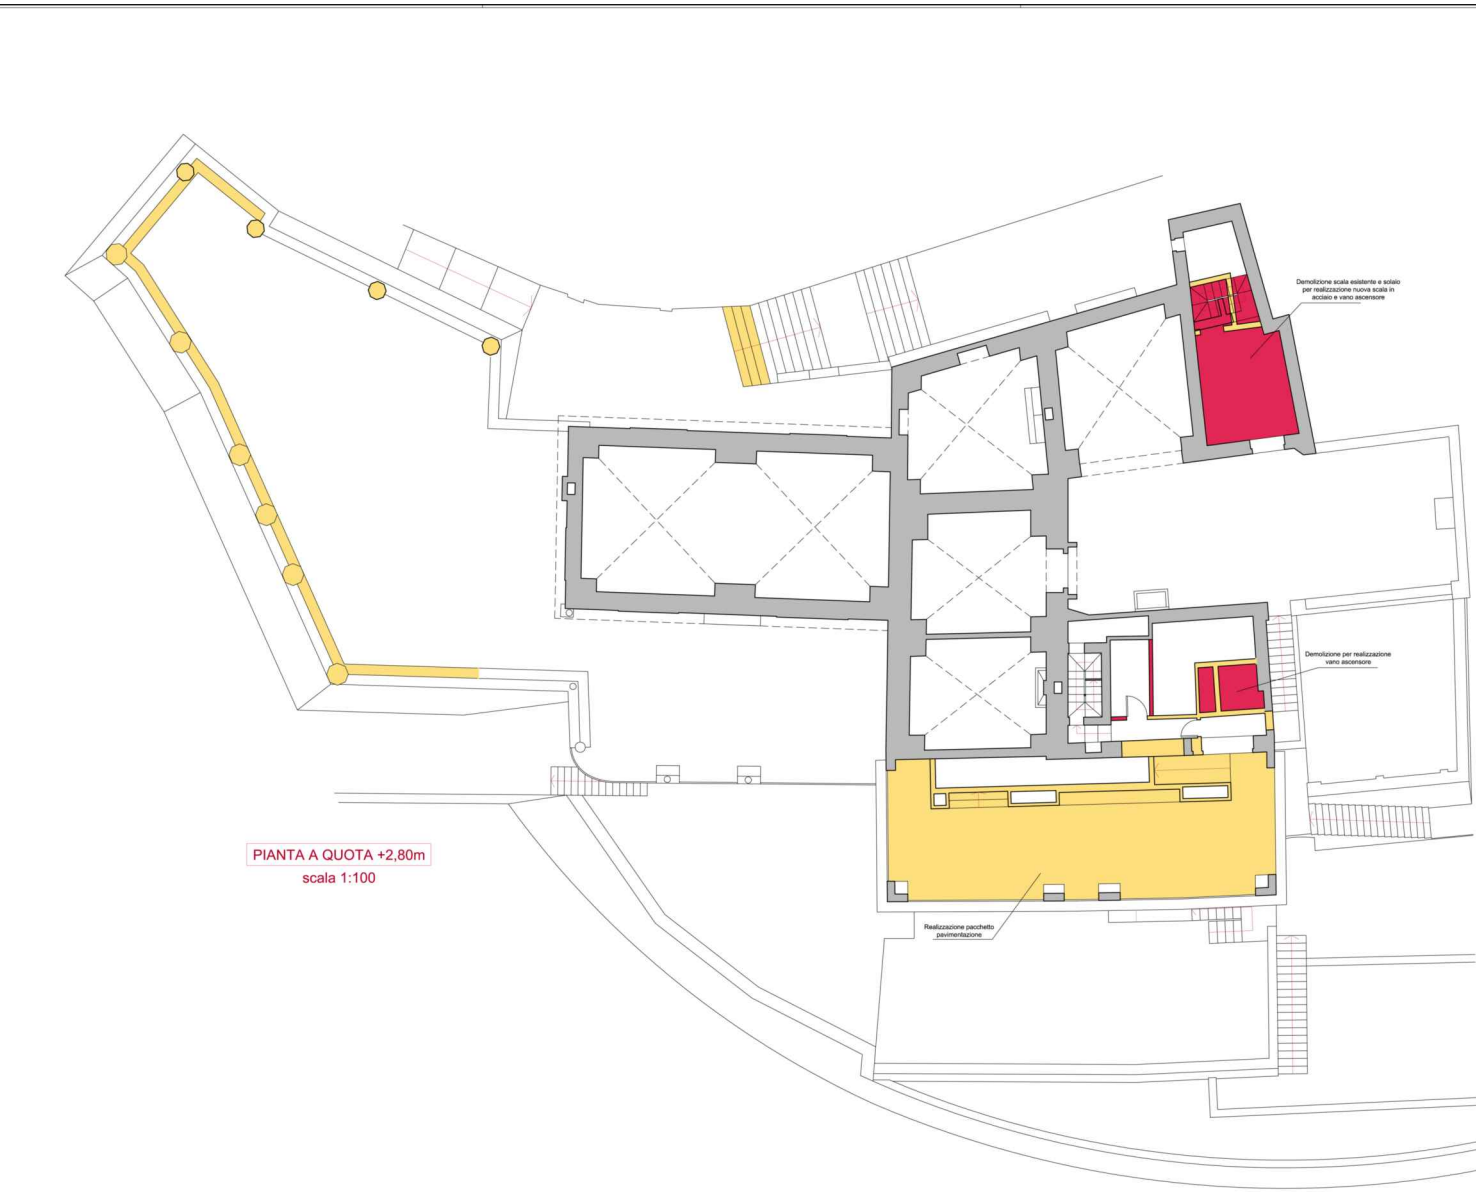

Legenda

- DEMOLIZIONI E SCAVI
- NUOVE OPERE
- OPERE ESISTENTI

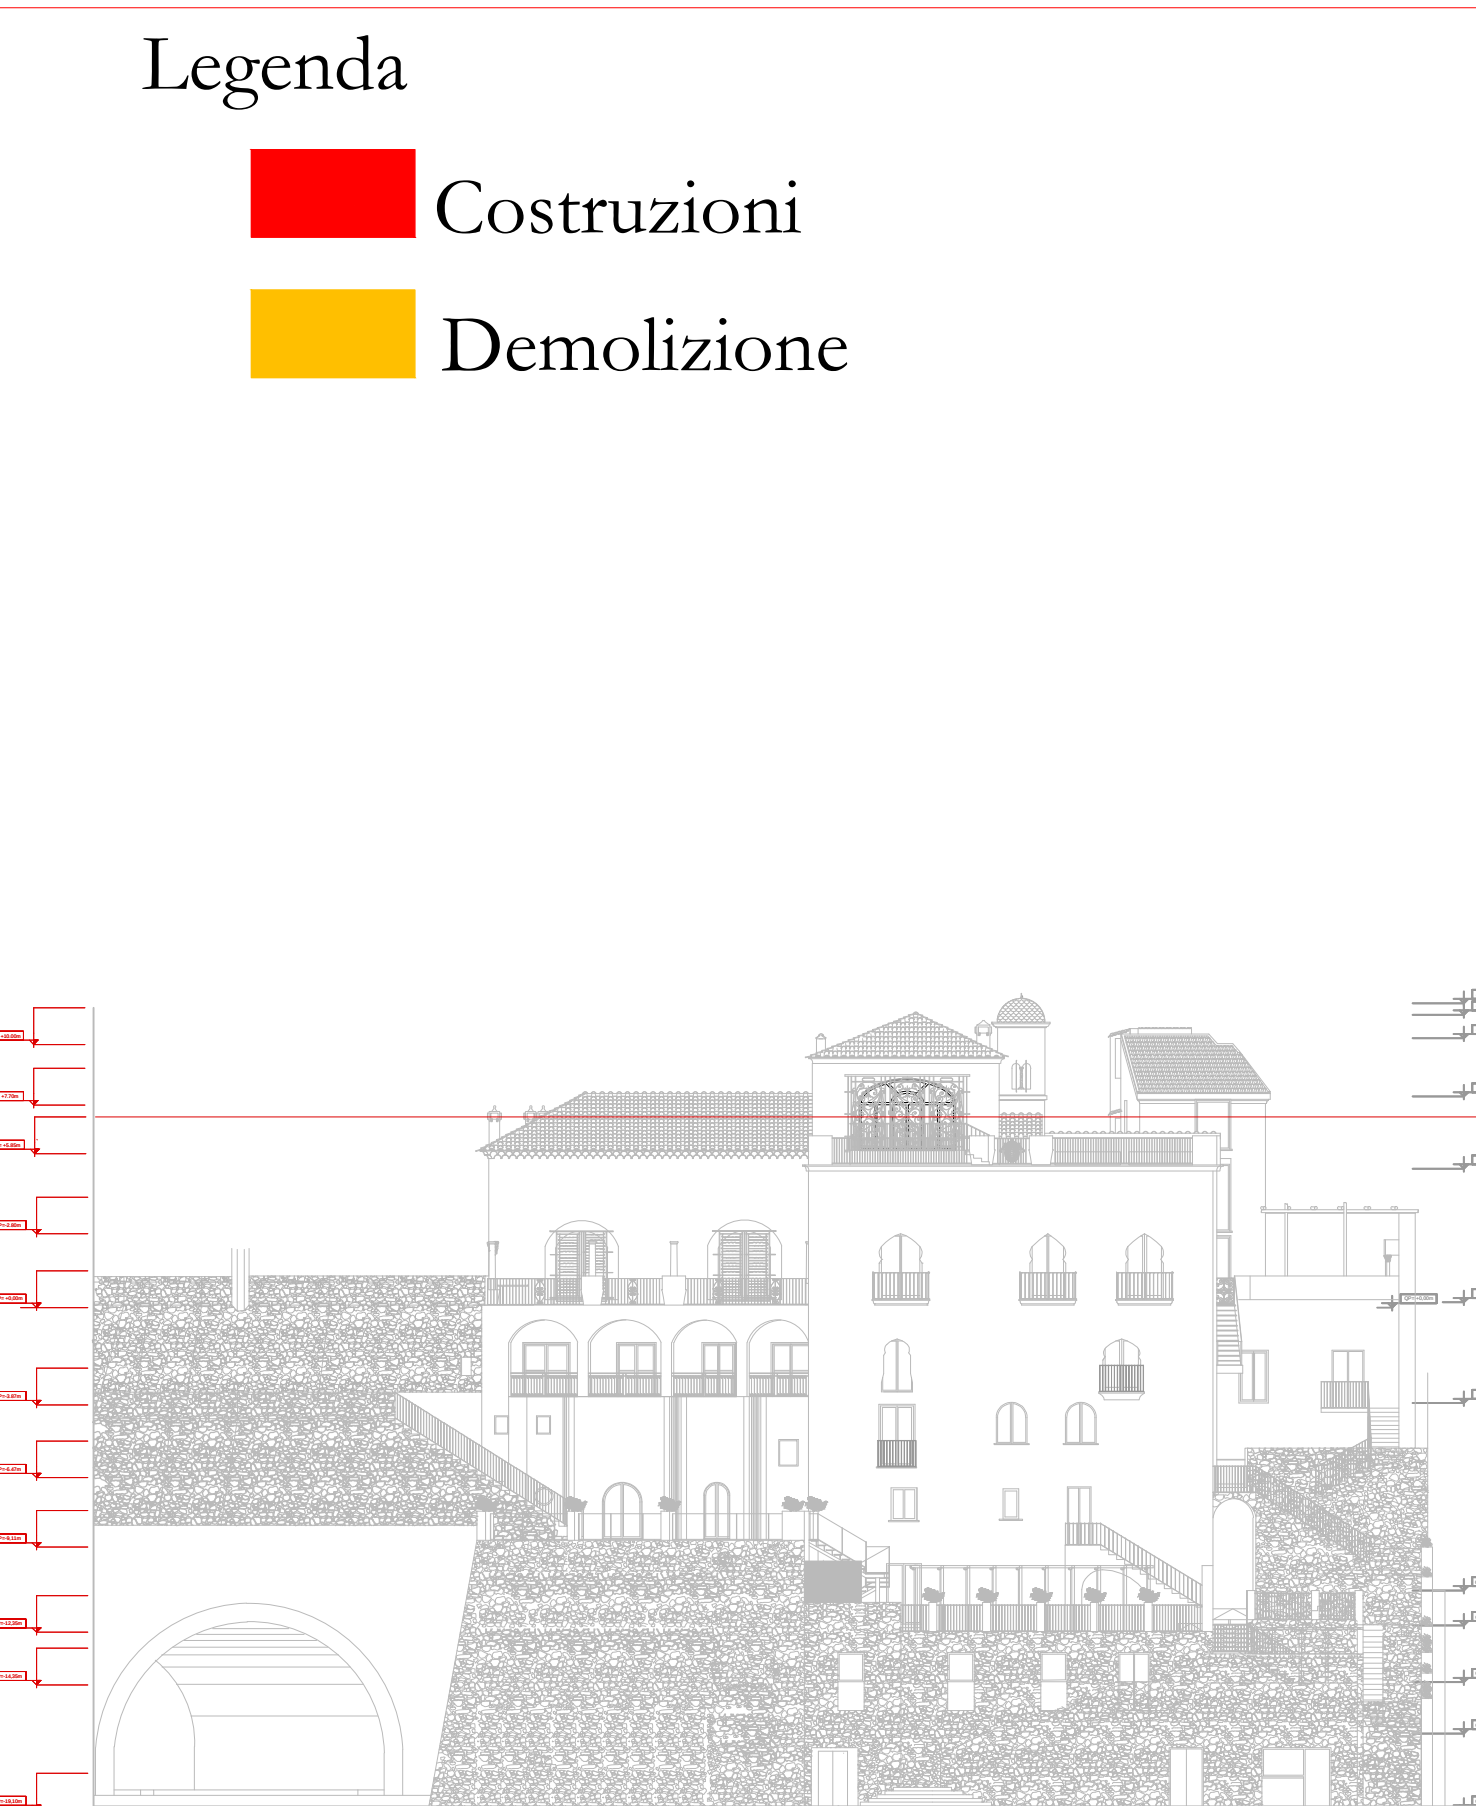

COMUNE DI RAVELLO
Provincia di Salerno

RESTAURO CONSERVATIVO CON RISTRUTTURAZIONE
ARCHITETTONICA DI "VILLA EPISCOPO"
PROGETTO ESECUTIVO
LAVORI DI COMPLETAMENTO

5. PROGETTO DI RESTAURO

OGGETTO:
SOVRAPPORZIONE STATO ATTUALE E PROGETTO
Pianta s.q. +5,85/condola s.q. +2,80/+7,70/+10,00

Comittente: Regione Campania

Responsabile Unico del Procedimento:
Dott. Giuseppe D'Amico

Direttore dei lavori:
Arch. Francesco D'Agostino

Coordinatore per la sicurezza in fase di esecuzione:
Arch. Francesco D'Agostino

Elaborato: N° 194

Scala: 1:50

Data: novembre 2015

Aggiornamento:

Revisione: REV.01

File: OESTE.07


