
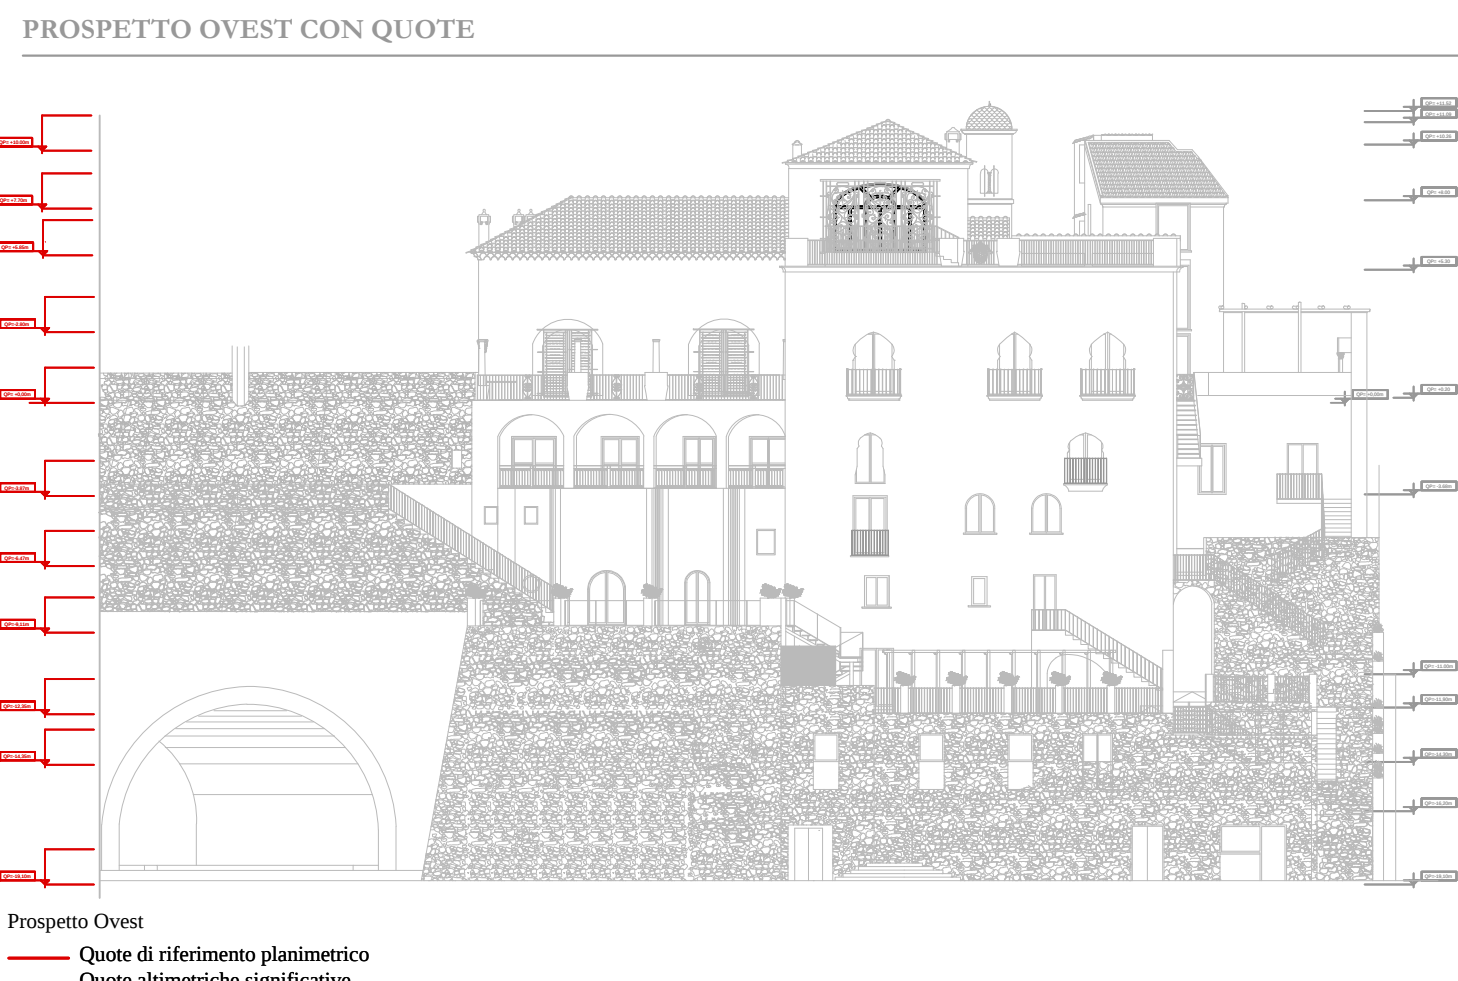


- Legenda
- Nuove costruzioni
 - Demolizioni

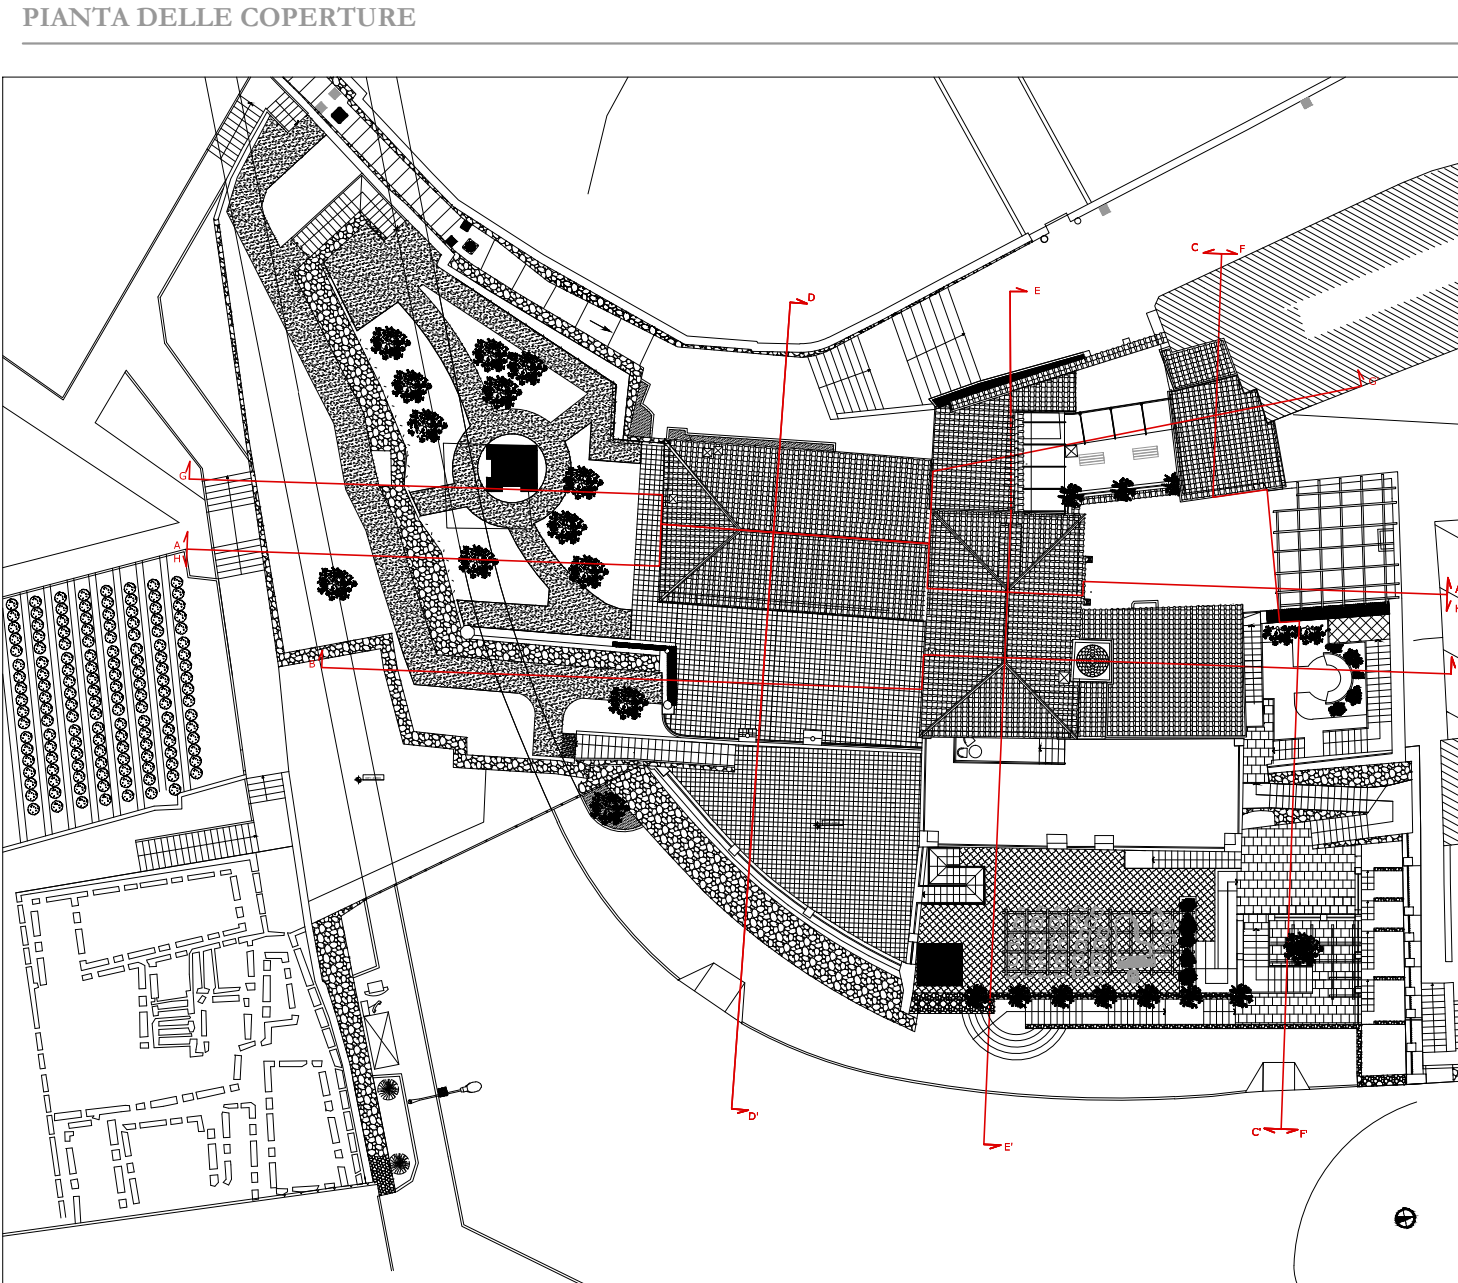

COMUNE DI RAVELLO
Provincia di Salerno

RESTAURO CONSERVATIVO CON RISTRUTTURAZIONE
ARCHITETTONICA DI "VILLA EPISCOPIO"

PROGETTO ESECUTIVO
LAVORI DI COMPLETAMENTO

5. PROGETTO DI RESTAURO


OGGETTO:
SOVRAPOSIZIONE STATO ATTUALE
E PROGETTO

Scadenza ES
Scadenza FP

Dibattuto	N°: 98	08.STE.II
Scale:	1:50	
Completamento	Regione Campania	
Data:	Ottobre 2016	
Responsabilità Urban del Progettista:		
Progettista:	Arch. Francesco D'Agostino	
Revisione:		
File:	08.STE.II.dwg	

Coordinatore per la sicurezza in fase di esecuzione:
Arch. Francesco D'Agostino

P.T.I. - Progettazione Tecnica Integrata S.p.A.
Via S. Maria 100 - 80138 Napoli (NA)
Capitale Sociale: 1.000.000.000 Euro

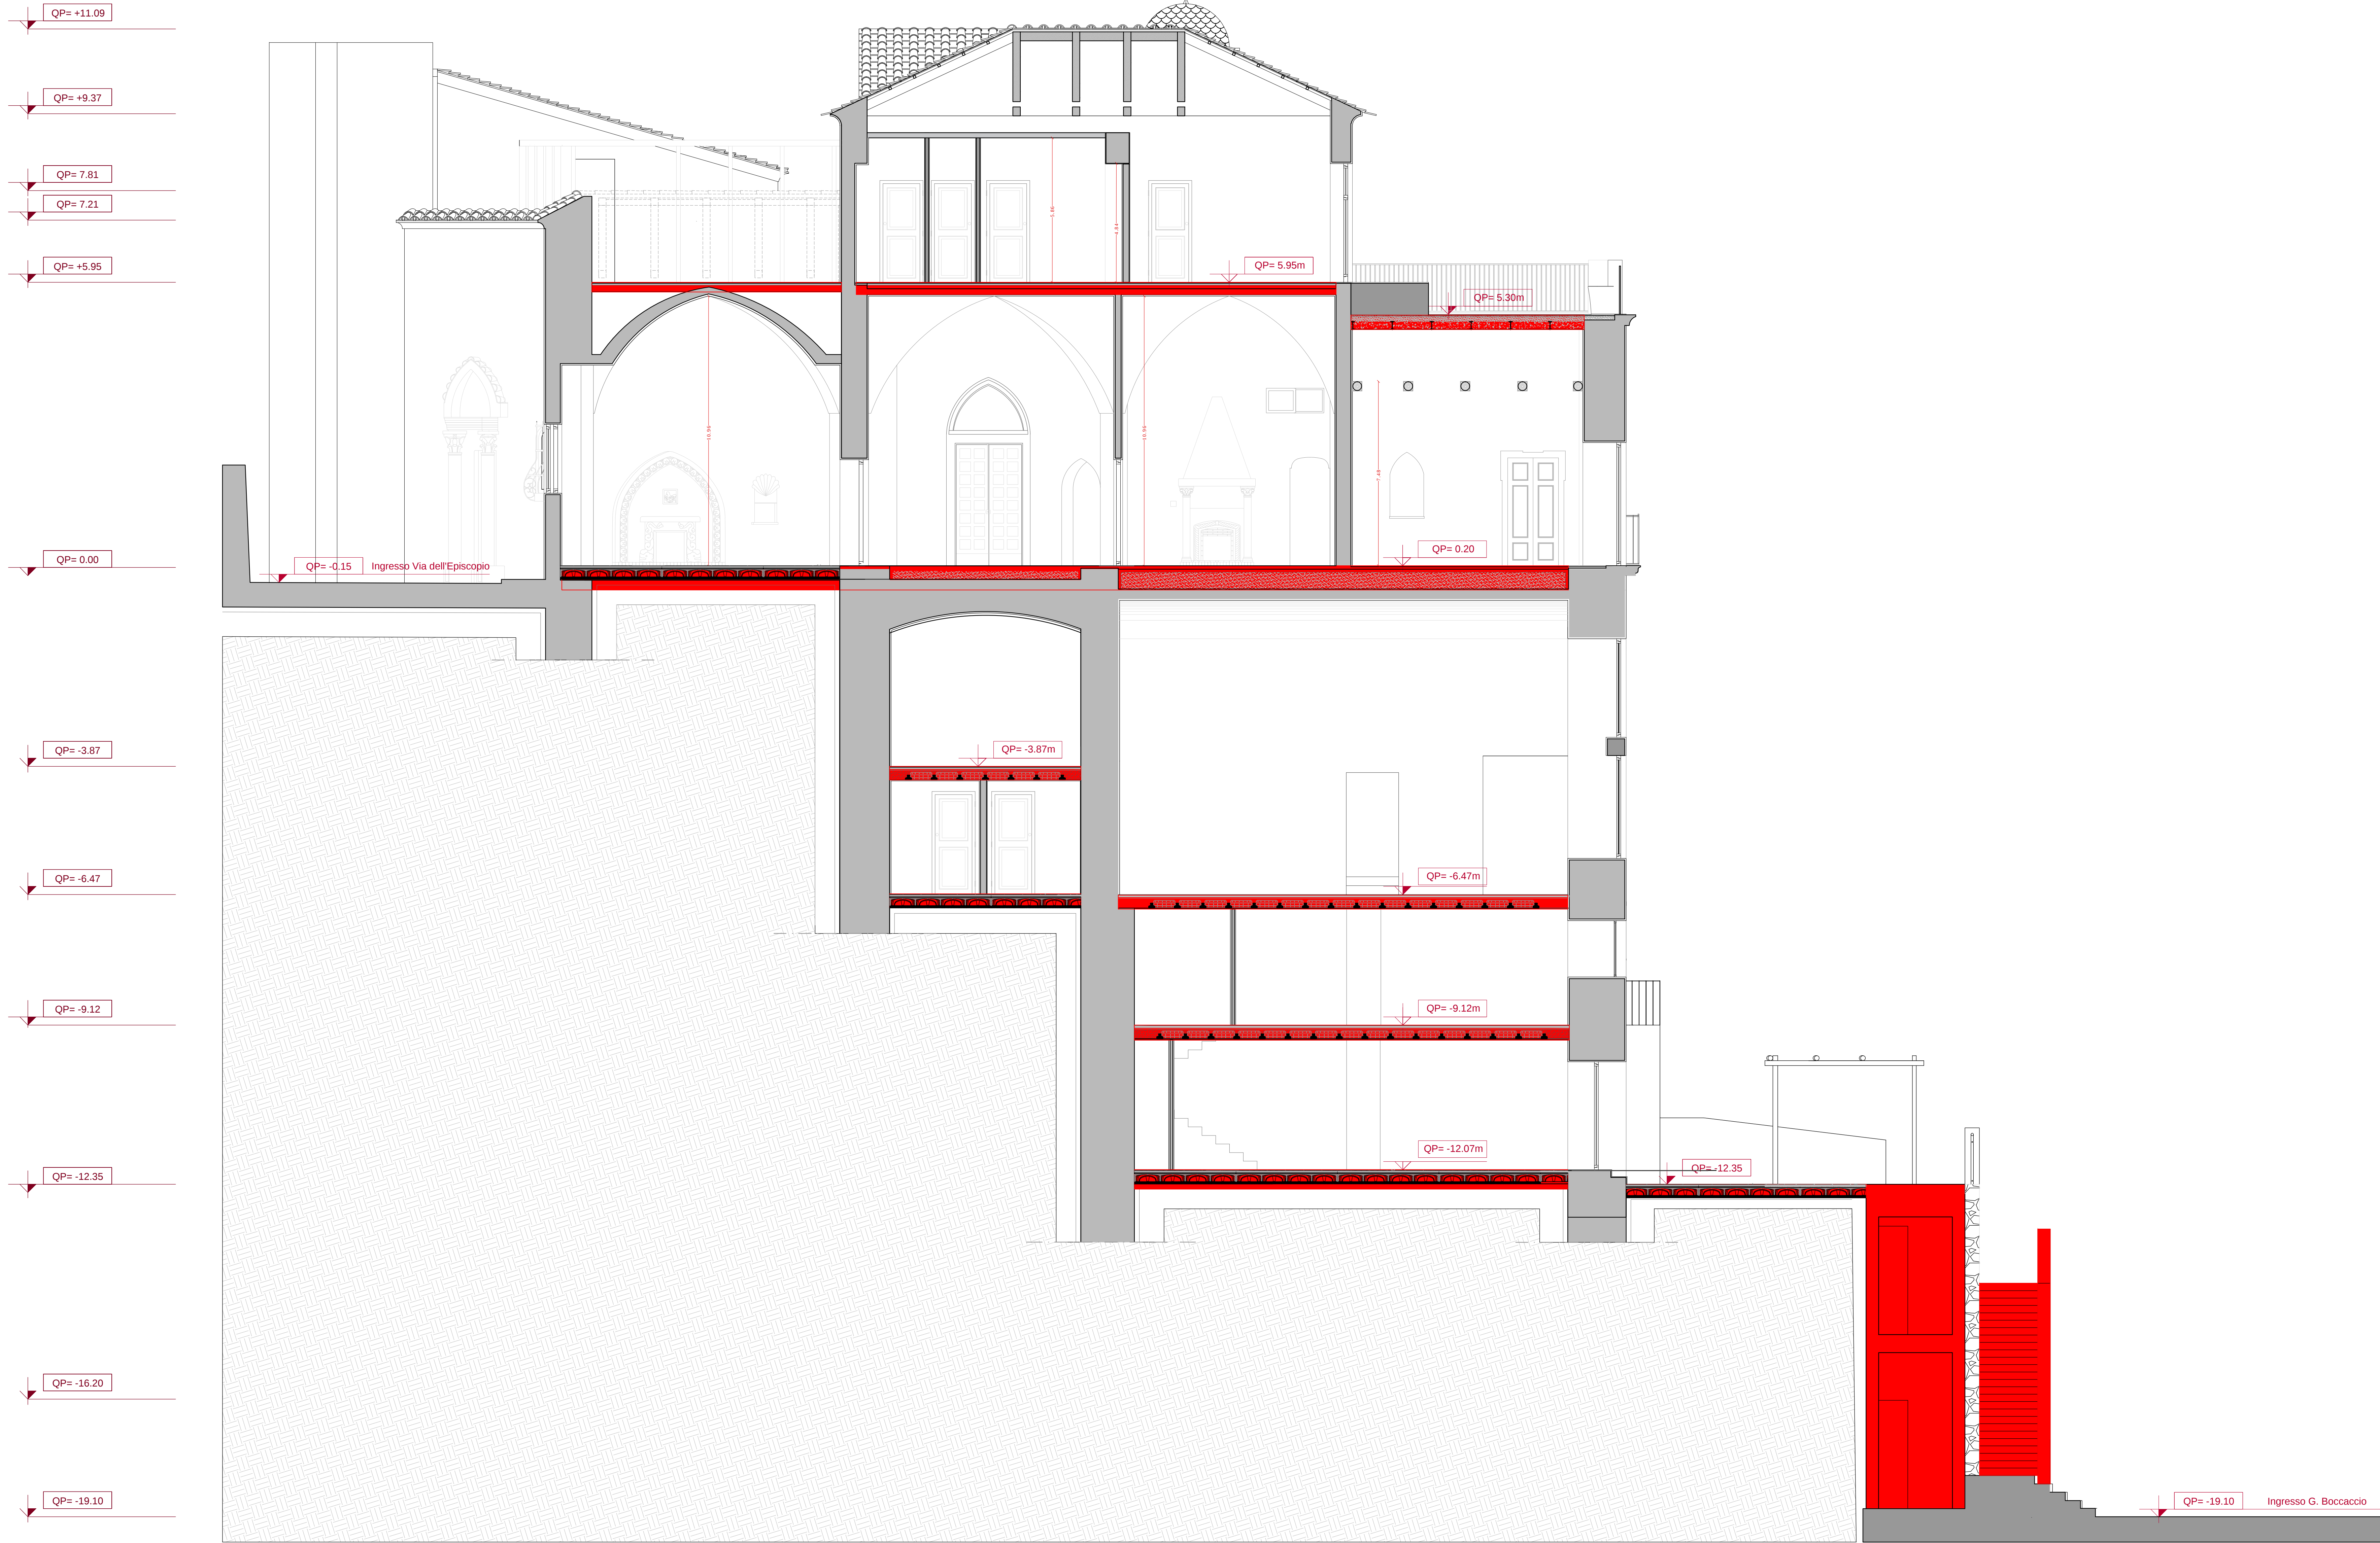

PROGETTO ESECUTIVO - PROGETTO ARCHITETTONICO
SEZIONE E - E'



PROGETTO ESECUTIVO - PROGETTO ARCHITETTONICO
SEZIONE F-F'