


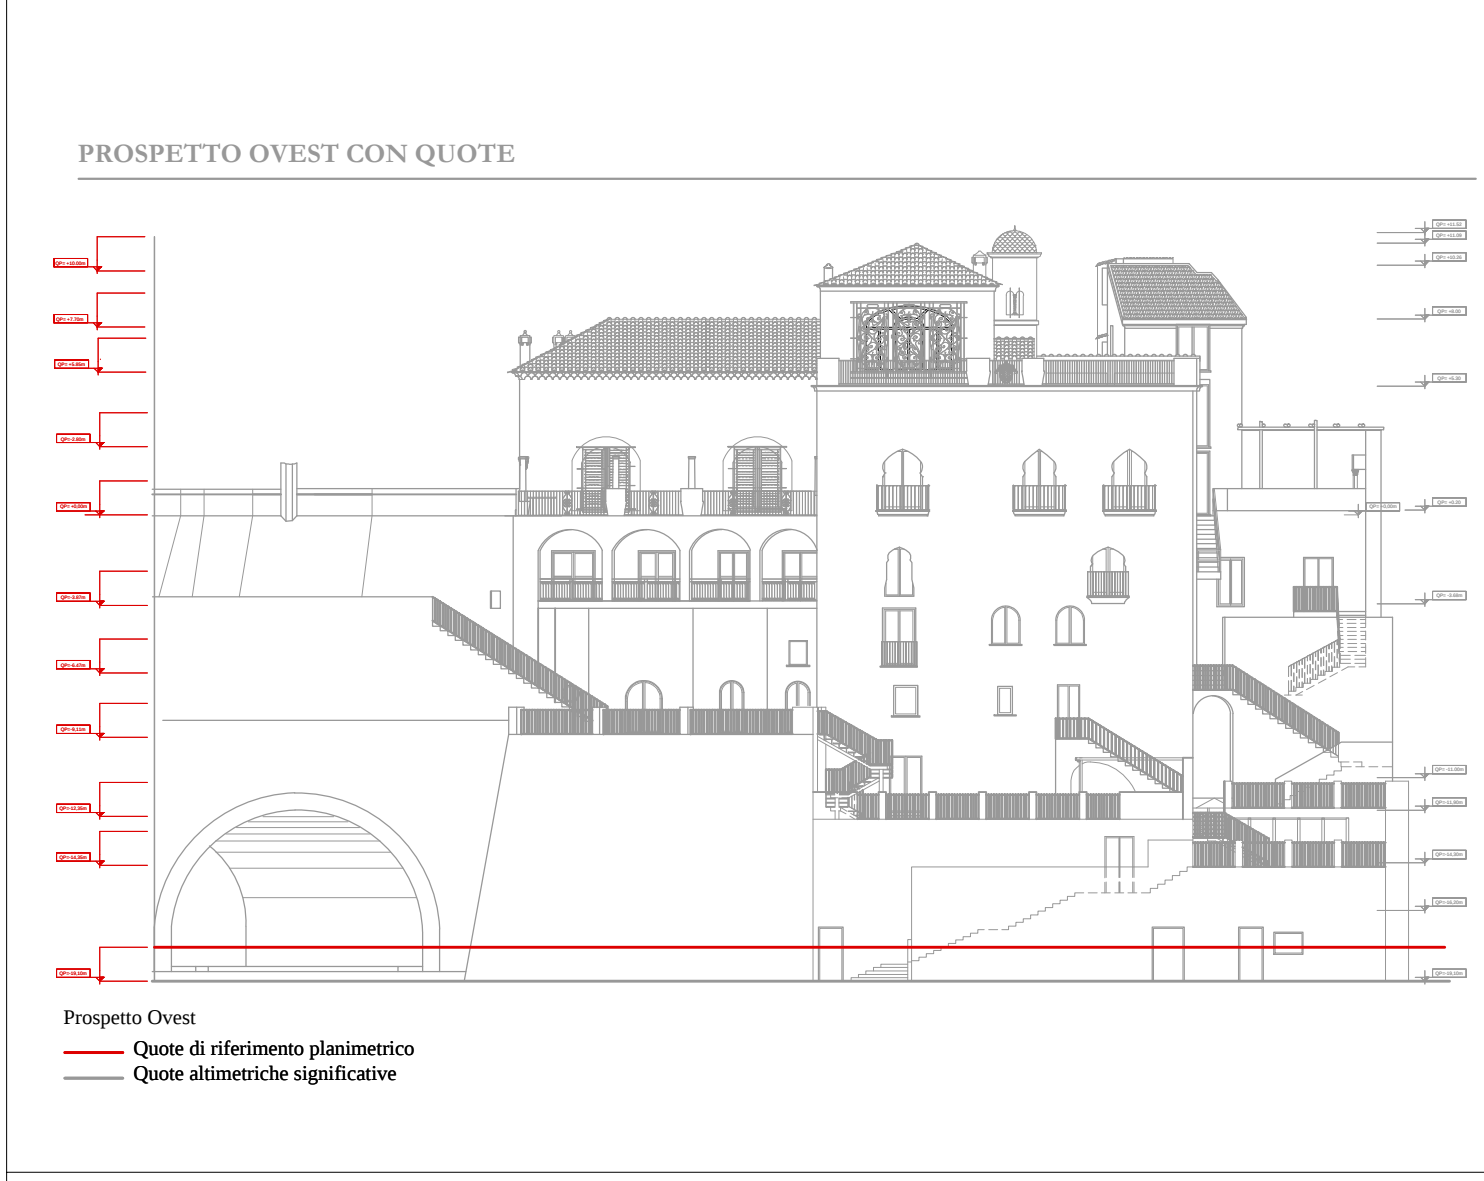

COMUNE DI RAVELLO
Provincia di Salerno

RESTAURO CONSERVATIVO CON RISTRUTTURAZIONE
ARCHITETTONICA DI "VILLA EPISCOPIO"


PROGETTO ESECUTIVO
LAVORI DI COMPLETAMENTO

5. PROGETTO DI RESTAURO

OGGETTO:
SCHEMI FUNZIONALI
Pianta a q. -19,10

Elaborato:	N°: 100	SF.ARE.59
Scala:	1 : 100	
Comittente: Regione Campania	Data: Ottobre 2016	
Responsabile Unico del Procedimento: Dott. Giuseppe d'Errio	Aggiornamento:	
Direttore dei lavori: Arch. Francesco D'Agostino	Revisione: REV.03	
Coordinatore per la sicurezza in fase di esecuzione: Arch. Francesco D'Agostino	File :	SF.ARE.59.dwg

P.T.I. - Progetti Territoriali Integrati S.p.A.
Società Generale di Ingegneria, Consulenza e Formazione
Via Medina, 5 - 80133 Napoli - info@pti.it - www.pti.it
Liquidi rappresentati: Arch. Carmine De Luca
Responsabile della progettazione:
Ing. Arch. Maurizio Di Stefano

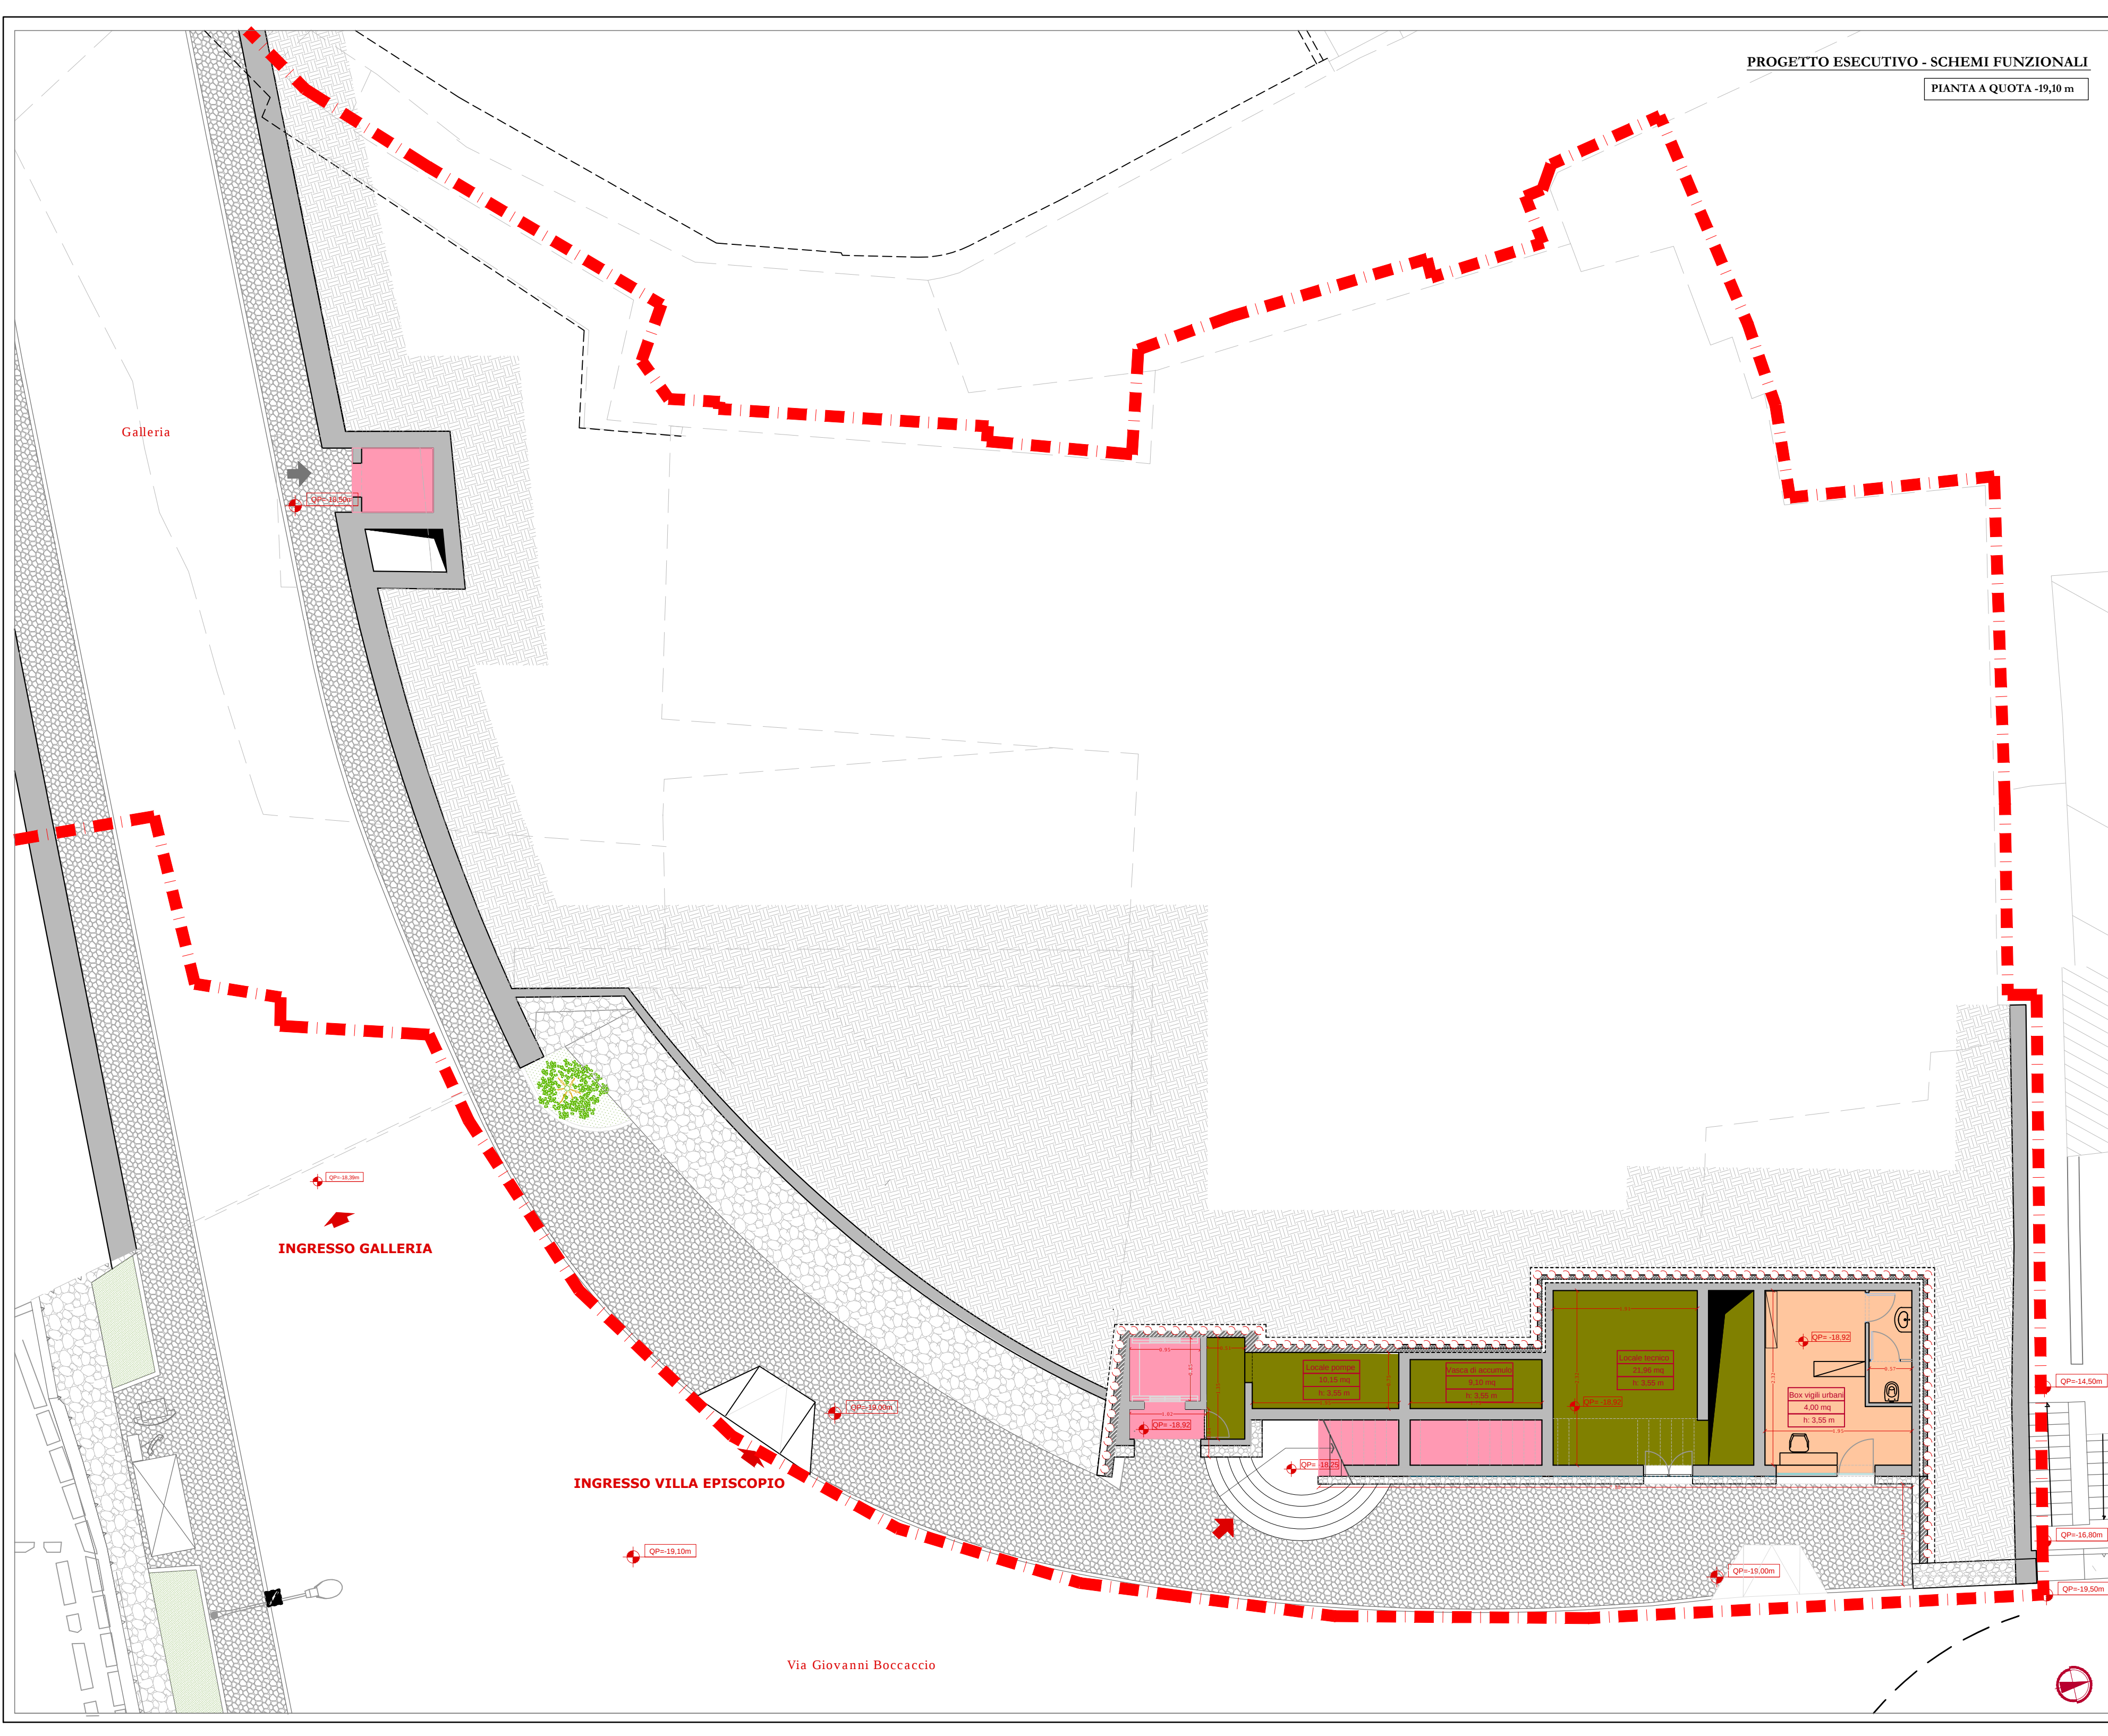

LEGENDA - Edificio Polifunzionale

1. Scuola di formazione per musicisti

- Uffici
- Sala studio
- Aule

2. Ambienti polivalenti (convegni, saggi, eventi)

- Sala eventi
- Sala polivalente

3. Biblioteca

- Sala lettura
- Archivio
- Caffè letterario

4. Funzione abitativa

- Residence
- Foresteria
- Casa del custode

5. Collegamenti

- Collegamento verticale
- Disimpegno/corridoio
- Atrio/Ingresso

6. Servizi aggiuntivi

- Info point / Biglietteria
- Ufficio dei Vigili Urbani

7. Servizi e locali tecnici

- Servizi
- Locale tecnico
- Deposito
- Cavedio

8. Esterni

- Giardino
- Terrazzo

--- Limite area d'intervento

SCHEMA FUNZIONI COMPARATIVO

Destinazione d'uso	Funzioni	Progetto Definitivo		Progetto Funzionale	
		Quota di riferimento (m)	Quota di riferimento (m)	Quota di riferimento (m)	Quota di riferimento (m)
1. Scuola di formazione per musicisti	UFFI	0,00 / 3,32	0,00 / 3,37		
	Sala studio	3,32	3,37		
2. Ambienti polivalenti (convegni, saggi, eventi)	Sala eventi	3,32	3,37		
	Sala polivalente	0,00	0,00		
3. Biblioteca	Sala lettura	-0,05	-0,11		
	Archivio	-0,05 / -0,22	-0,11 / -0,27		
	Deposito	-12,35	-12,35		
	Caffè letterario	-	-12,35		
4. Funzione abitativa	Residence A	-0,05 / -0,22	-0,11 / -0,27		
	Residence B	-12,35 / -12,35	-12,35 / -12,35		
	Foresteria	0,00	0,00		
5. Collegamenti	Scala Scale/ascensori	0,00 / 3,32 / 6,22	0,00 / 3,37 / 6,27		
	Disimpegno/corridoio	0,00 / 3,32	0,00 / 3,37		
	Tronconi di ingresso	-12,35	-12,35		
	Tronconi di ingresso	-12,35	-12,35		
6. Servizi aggiuntivi	Info point / Biglietteria	-12,35	-12,35		
	Ufficio dei Vigili Urbani	-12,35	-12,35		
	Casa del custode	-12,35	-12,35		
	Cavedio	-12,35	-12,35		
7. Servizi e locali tecnici	Bagno	0,00 / 3,32 / 6,22 / 12,35	0,00 / 3,37 / 6,27 / 12,35		
	Deposito	0,00 / 3,32	0,00 / 3,37		
	Cavedio	0,00 / 3,32	0,00 / 3,37		
8. Esterni	Cortile d'ingresso	0,00	0,00		
	Aree esterne	-12,35	-12,35		
	Deposito	0,00 / 3,32 / 6,22 / 12,35	0,00 / 3,37 / 6,27 / 12,35		
	Deposito	0,00 / 3,32 / 6,22 / 12,35	0,00 / 3,37 / 6,27 / 12,35		

1. La Sala eventi, prevista dal PRODEF a quota +5,85, da PRODEF ESECUTIVO è destinata a Foresteria.
2. La Biblioteca, prevista dal PRODEF a quota -12,35, da PRODEF ESECUTIVO è destinata a Caffè letterario.
3. Il Loggiato, previsto dal PRODEF a quota -3,65, da PRODEF ESECUTIVO non è più previsto poiché si recupera il giardino esistente a quota -7,47.