


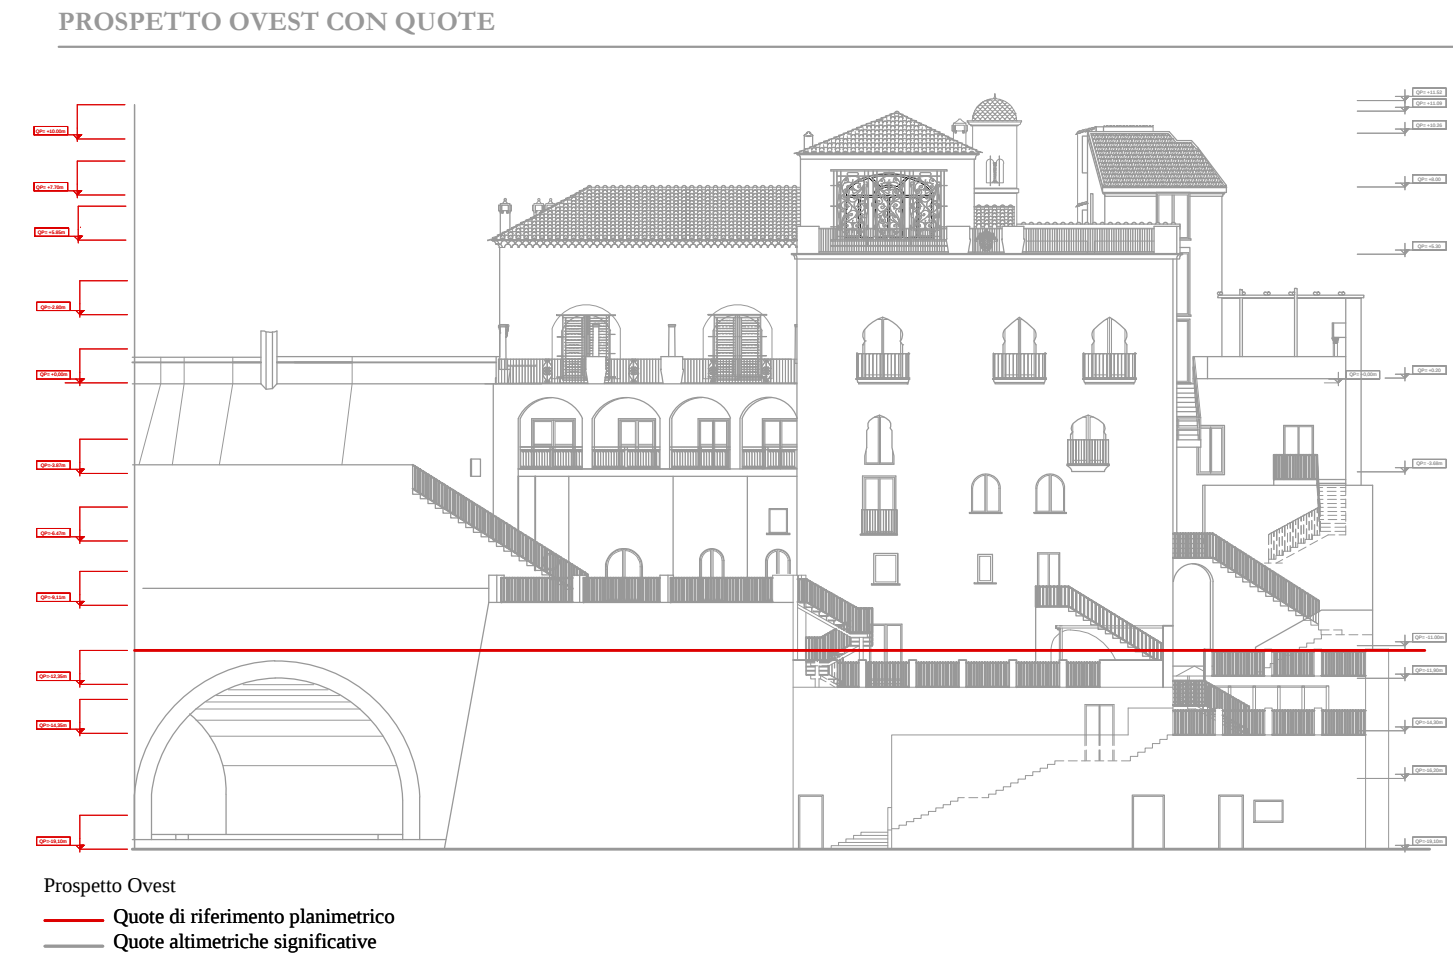

COMUNE DI RAVELLO
Provincia di Salerno

RESTAURO CONSERVATIVO CON RISTRUTTURAZIONE
ARCHITETTONICA DI "VILLA EPISCOPIO"

PROGETTO ESECUTIVO
LAVORI DI COMPLETAMENTO




5. PROGETTO DI RESTAURO

OGGETTO: SCHEMI FUNZIONALI Pianta a q -12,35 Stralcio a q -15,35 / q -14,35	Elaborato: Scala: Data: Aggiornamento: Revisione: File :	N° : 101 1 : 100 Ottobre 2016 REV.03 SF.ARE.60.dwg	SF.ARE.60
--	---	--	-----------

Committente: Regione Campania
Responsabile Unico del Procedimento: Dott. Giuseppe d'Ermo
Direttore dei lavori: Arch. Francesco D'Agostino
Coordinatore per la sicurezza in fase di esecuzione: Arch. Francesco D'Agostino



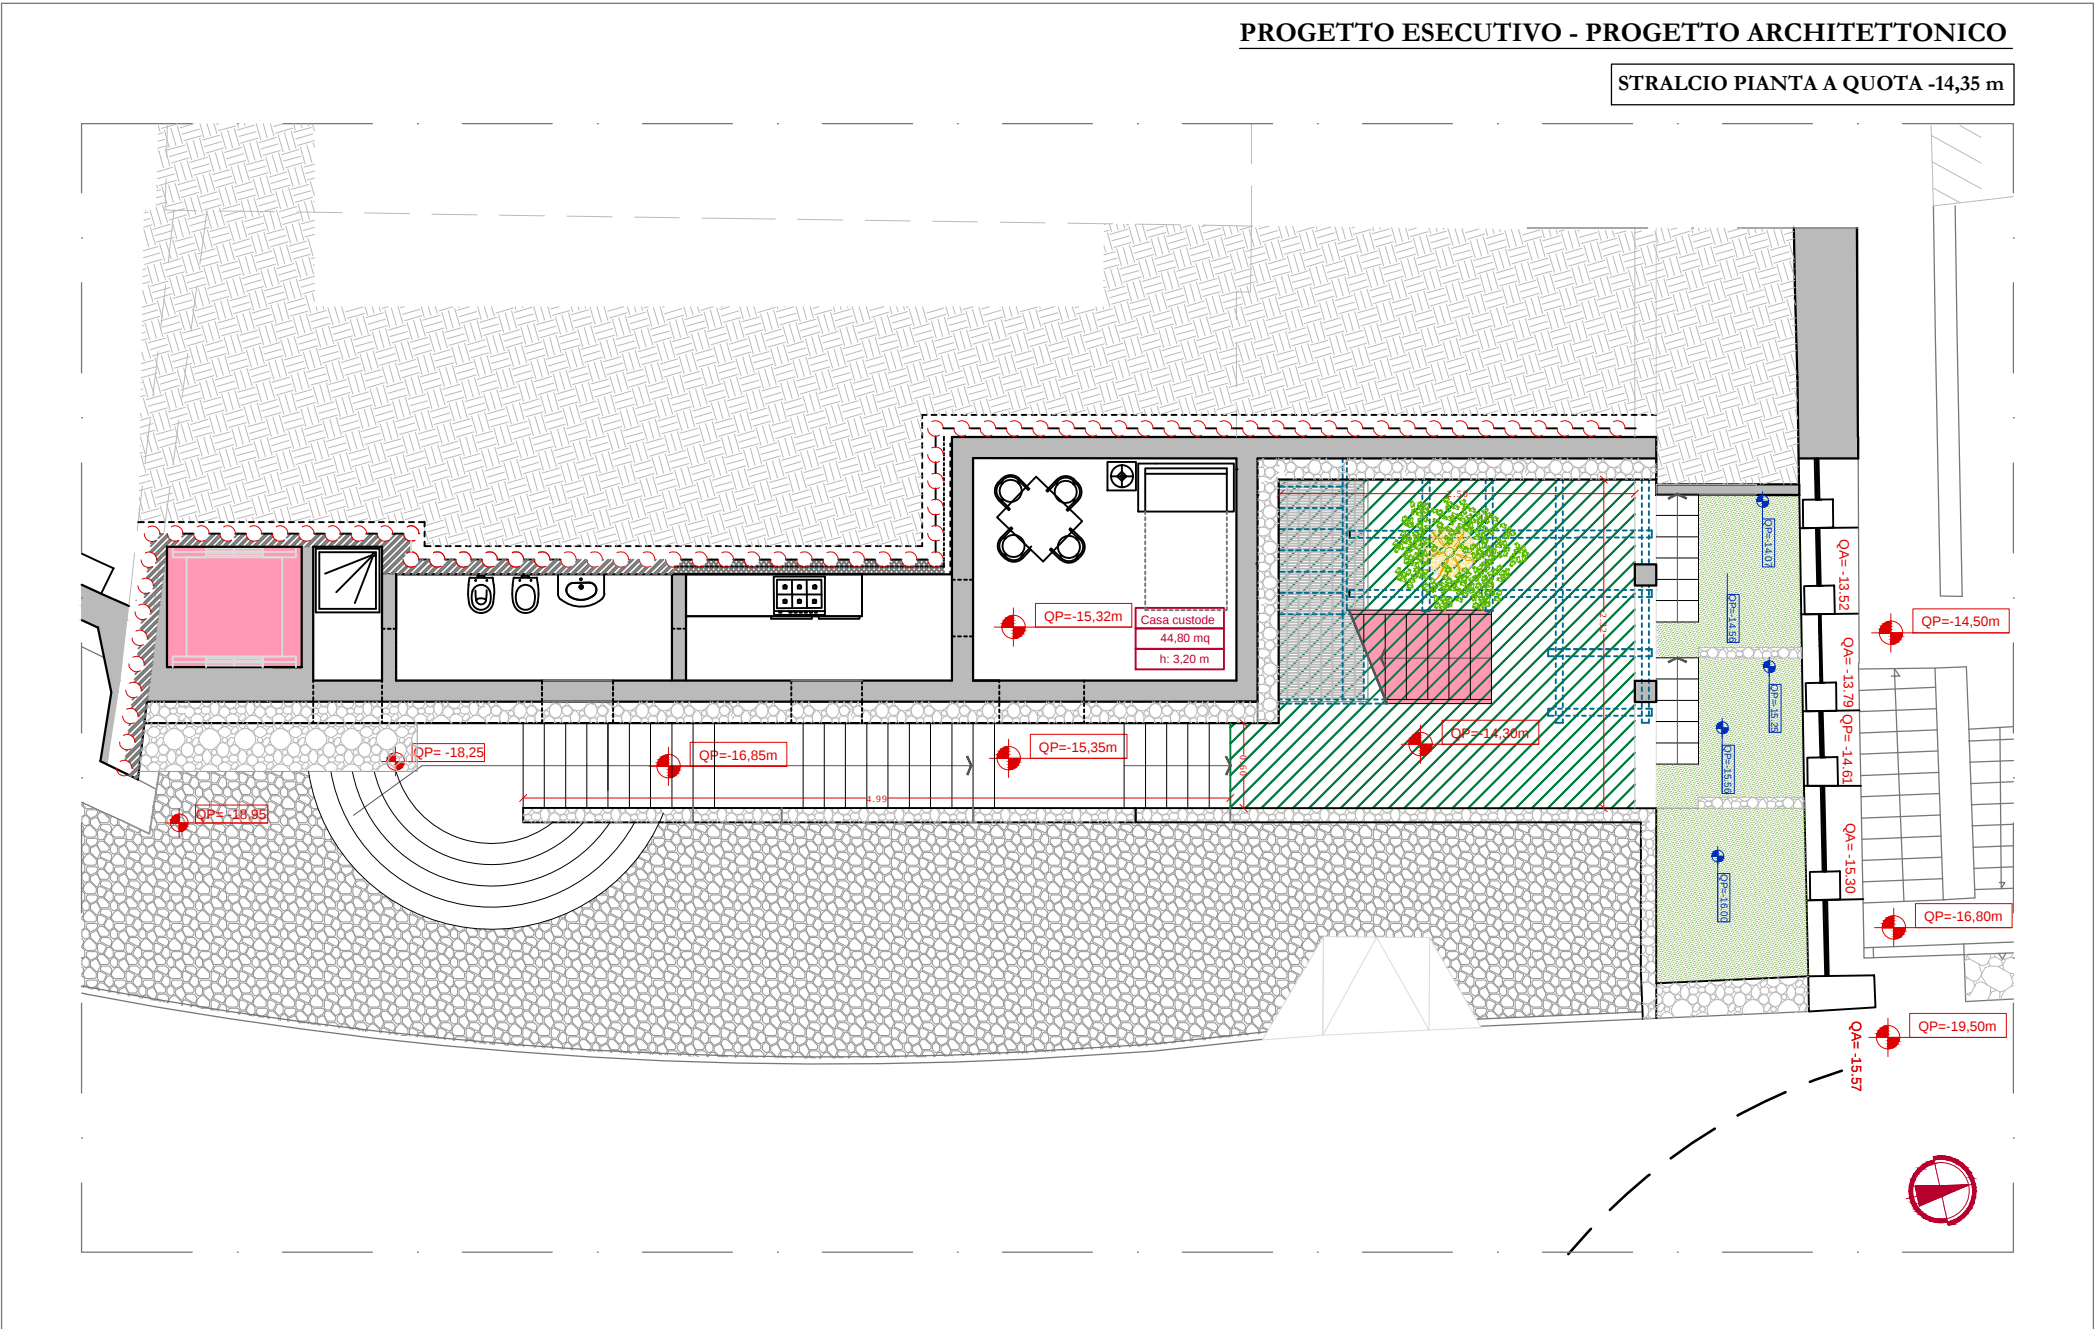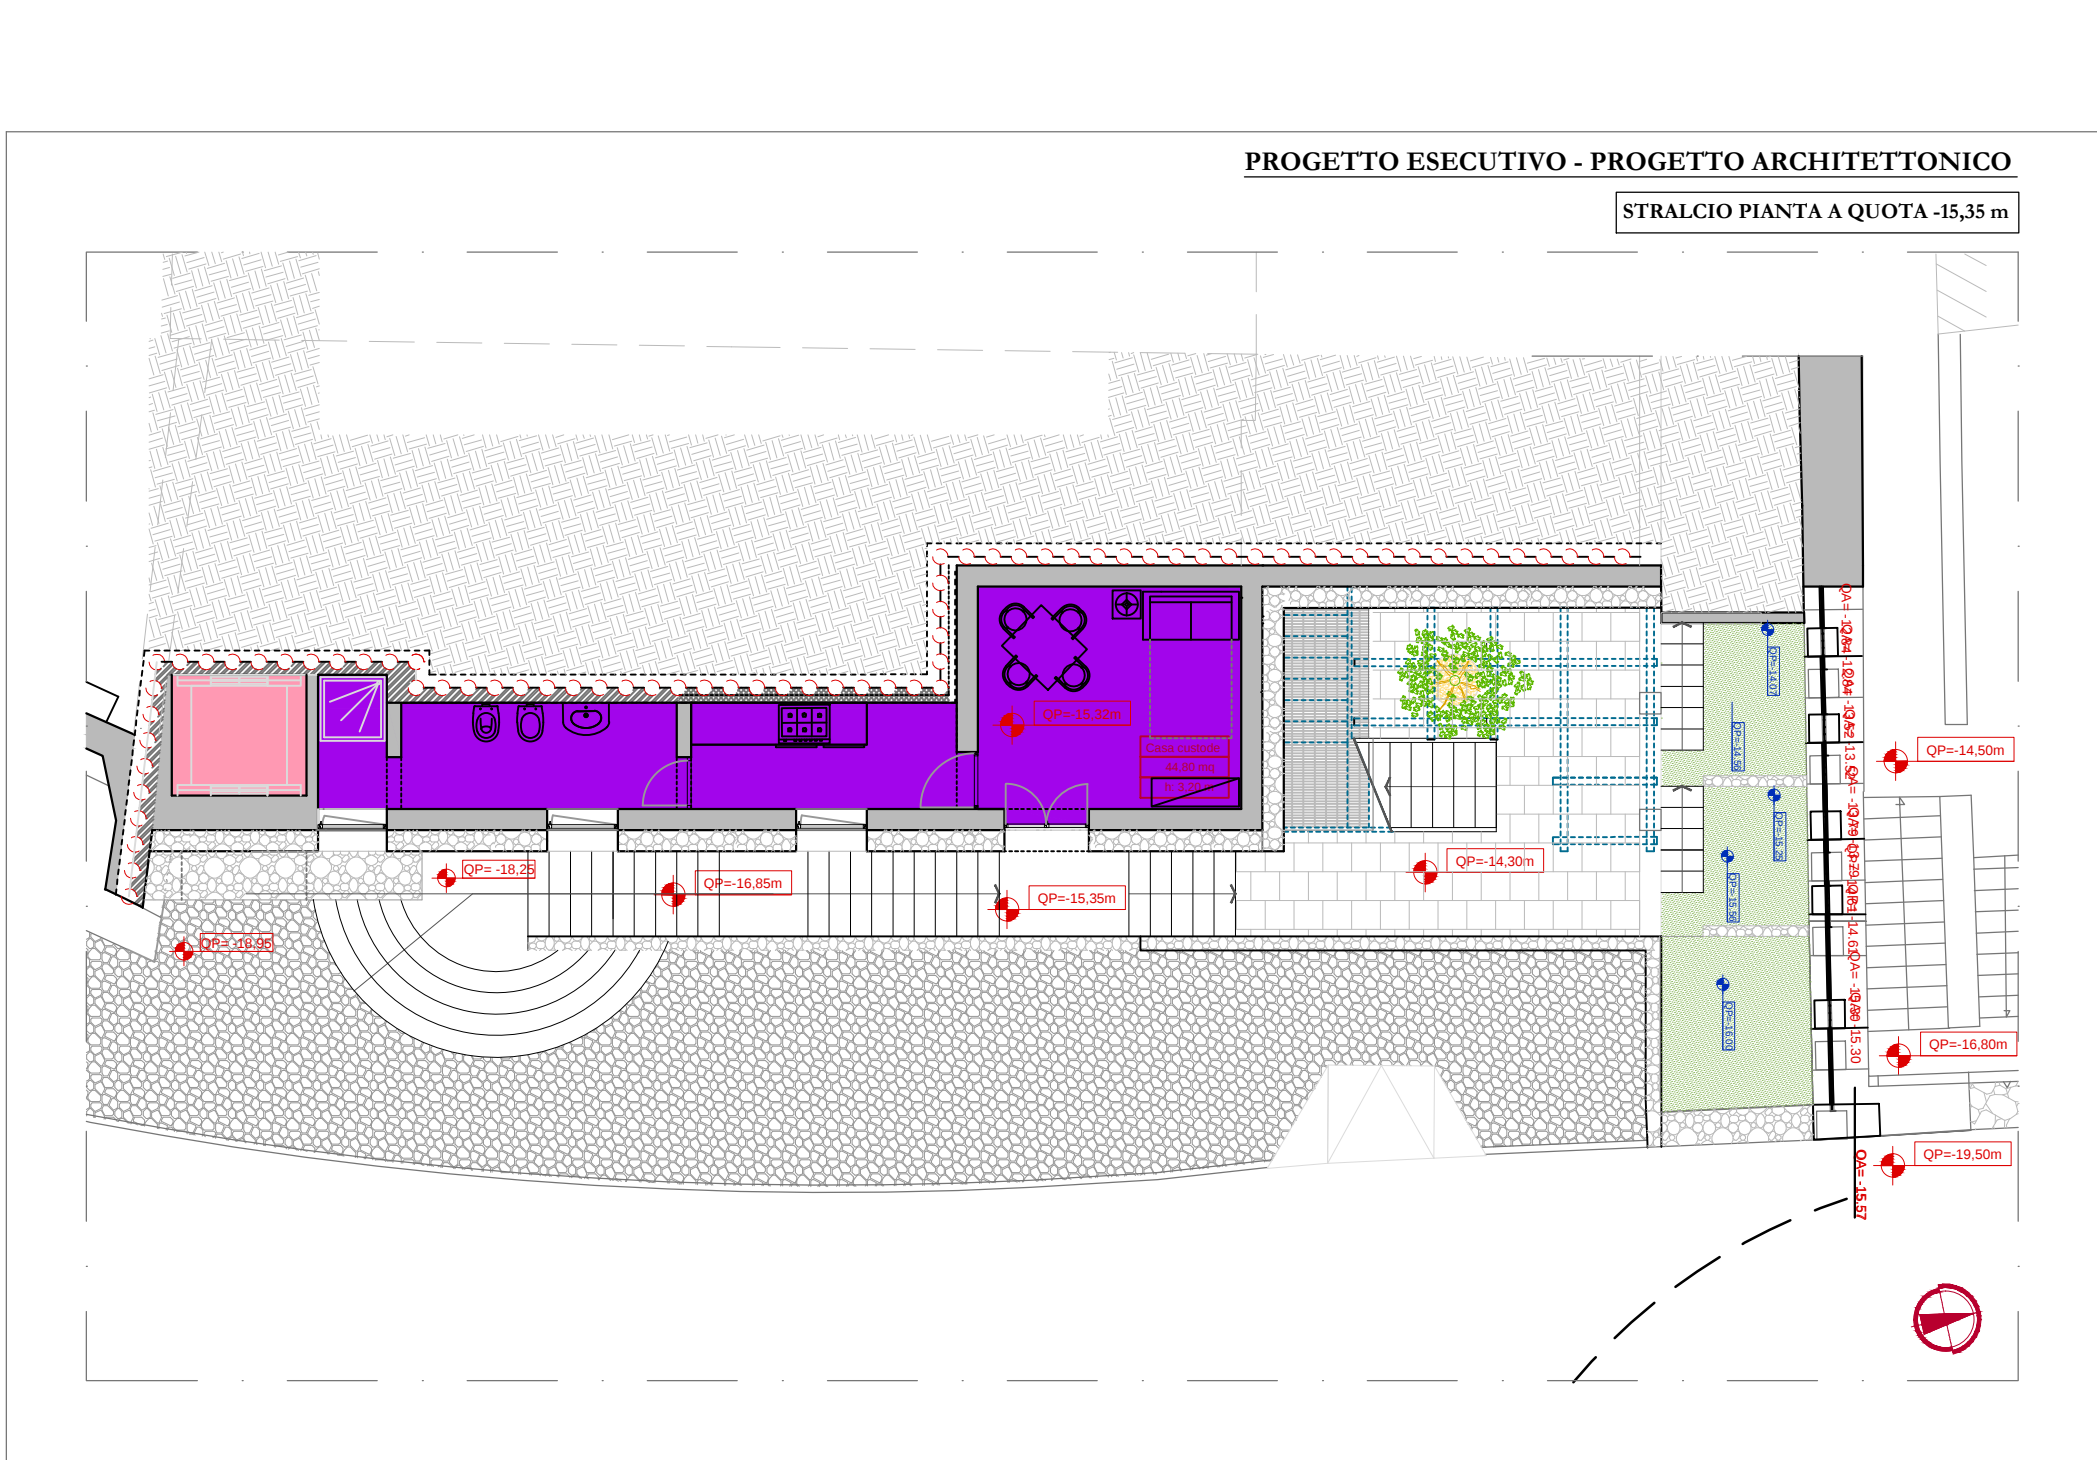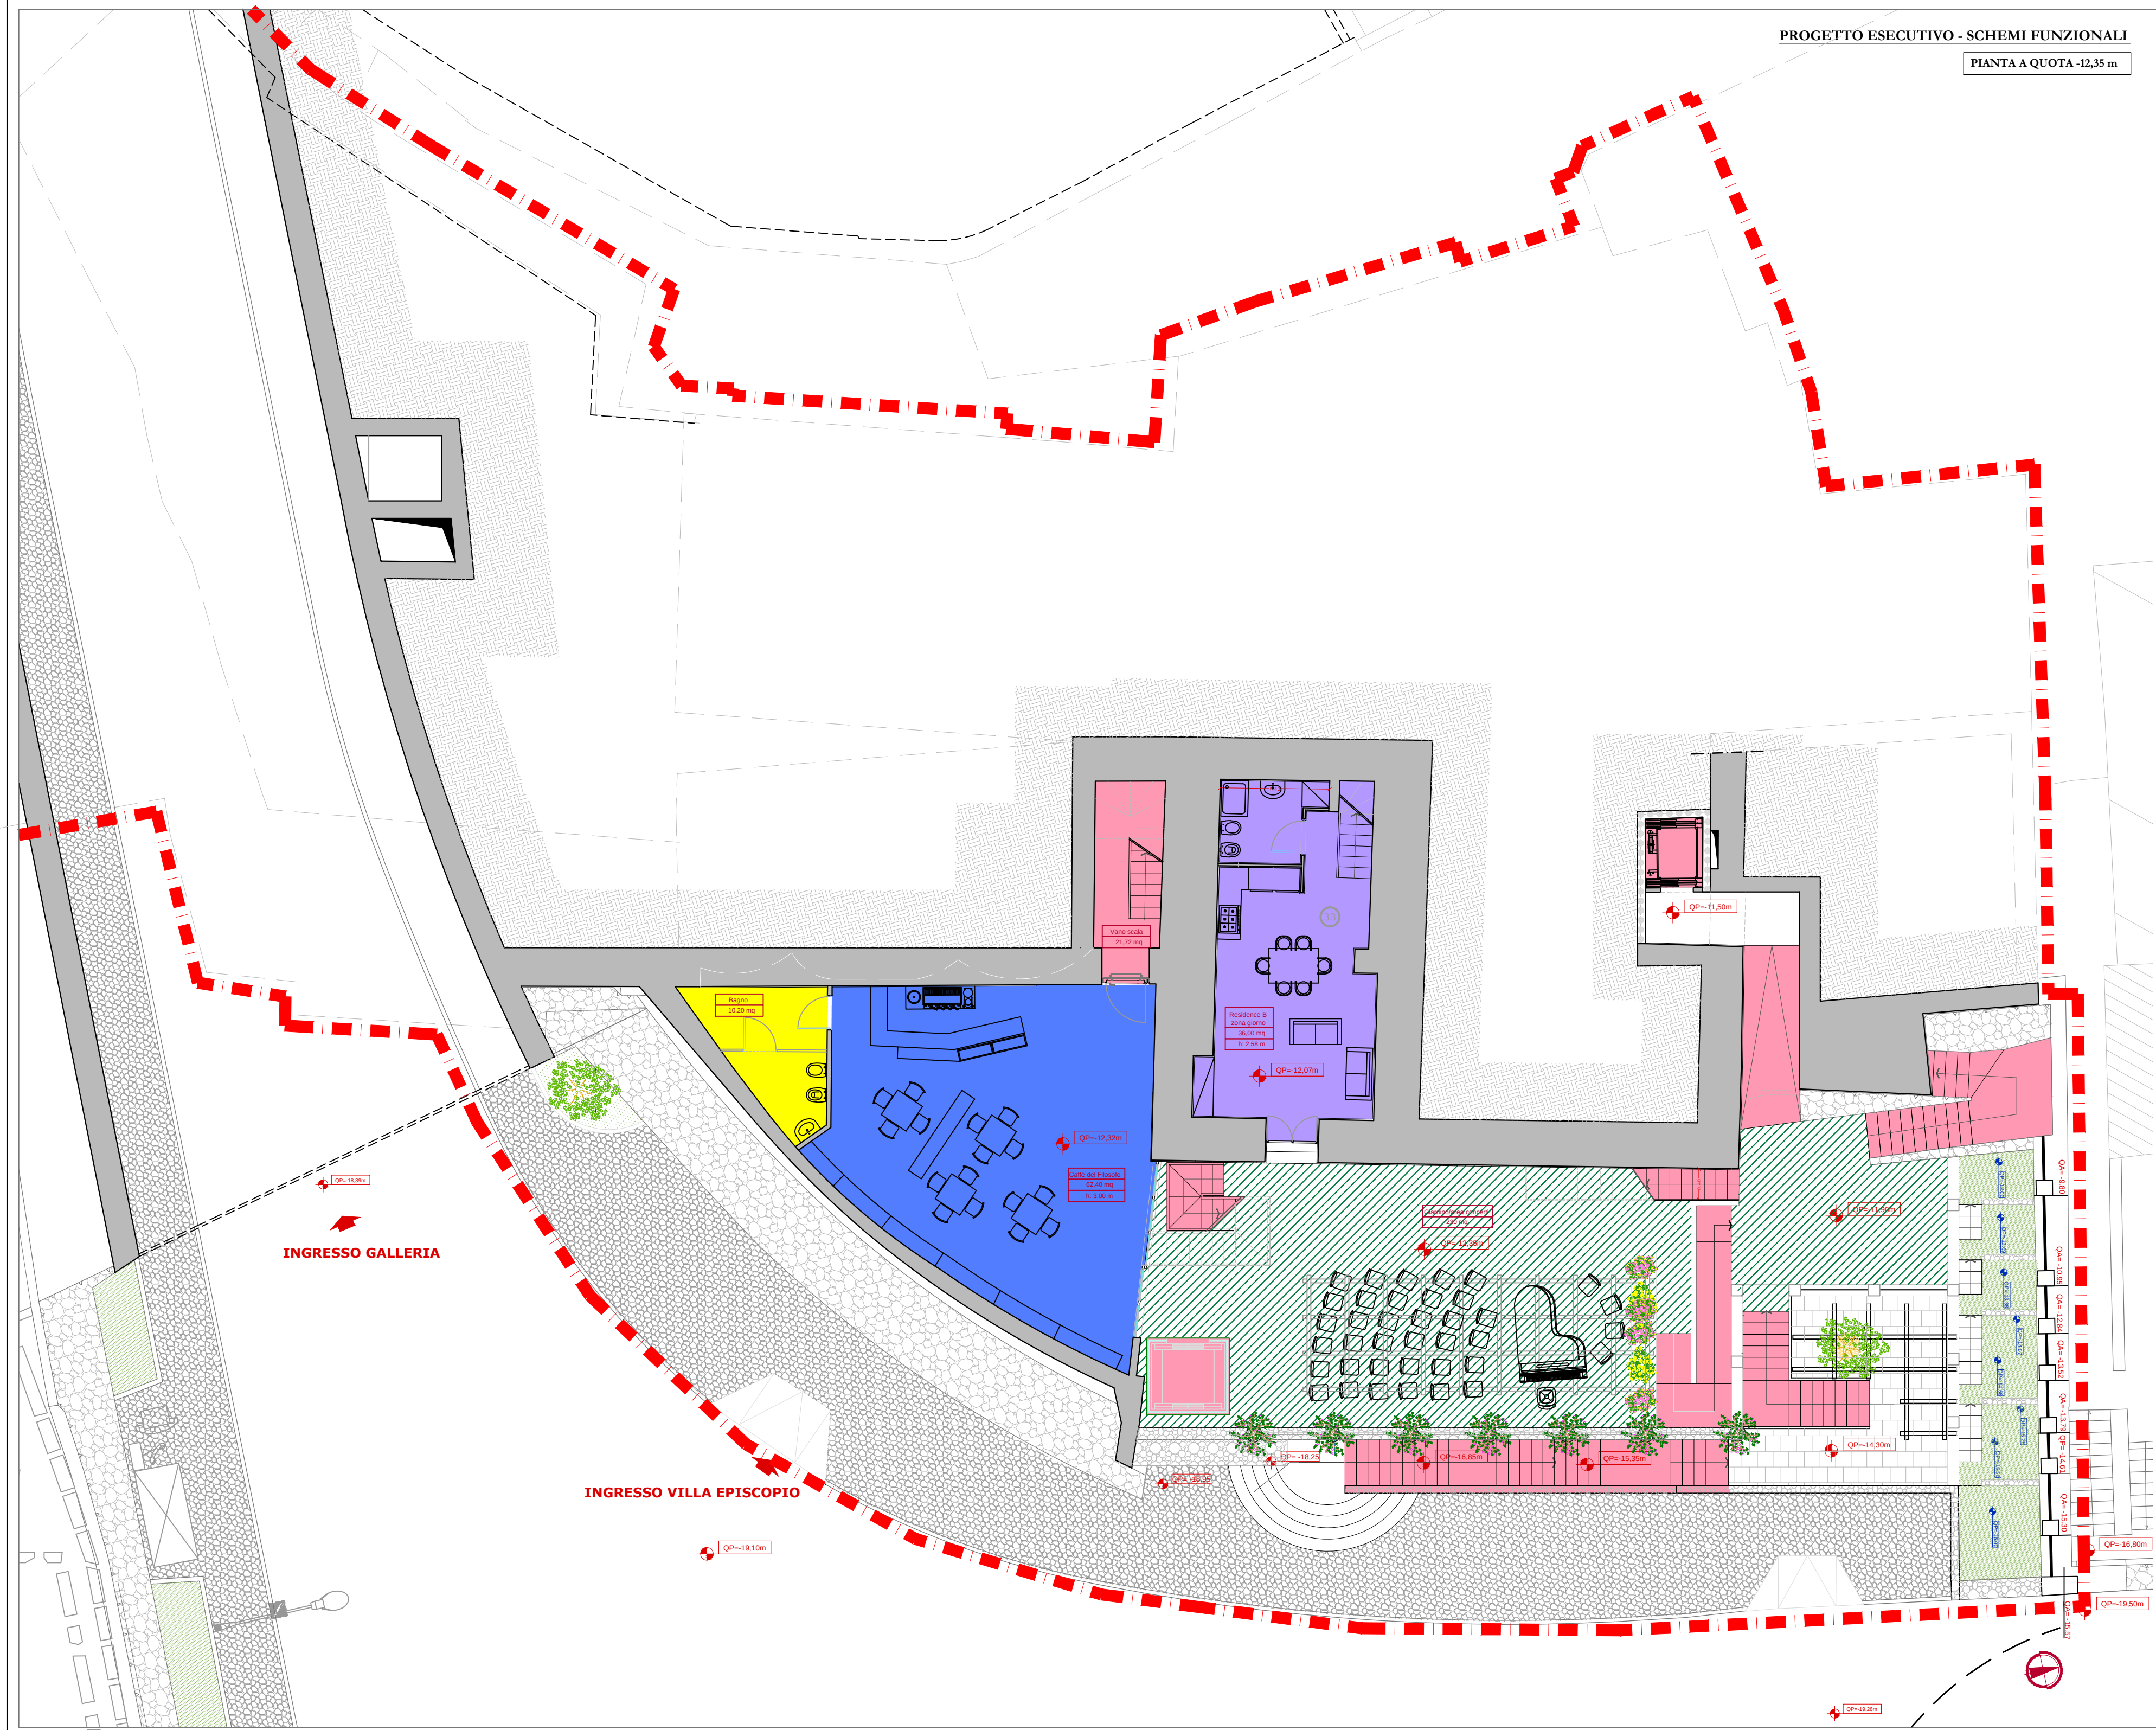

LEGENDA - Edificio Polifunzionale

1. Scuola di formazione per musicisti

- Uffici
- Sala studio
- Aule

2. Ambienti polivalenti (convegni, saggi, eventi)

- Sala eventi
- Sala polivalente

3. Biblioteca

- Sala lettura
- Archivio
- Caffè letterario

4. Funzione abitativa

- Residence
- Foresteria
- Casa del custode

5. Collegamenti

- Collegamento verticale
- Disimpegno/corridoio
- Atrio/Ingresso

6. Servizi aggiuntivi

- Info point / Biglietteria
- Ufficio dei Vigili Urbani

7. Servizi e locali tecnici

- Servizi
- Locale tecnico
- Deposito
- Cavedio

8. Esterni

- Giardino
- Terrazzo

--- Limite area d'intervento

SCHEMA FUNZIONI COMPARATIVO

Destinazione d'uso	Funzioni	Program. Preliminar.		Program. Esecutivo	
		Quota di riferimento (m)	Quota di riferimento (m)	Quota di riferimento (m)	Quota di riferimento (m)

