


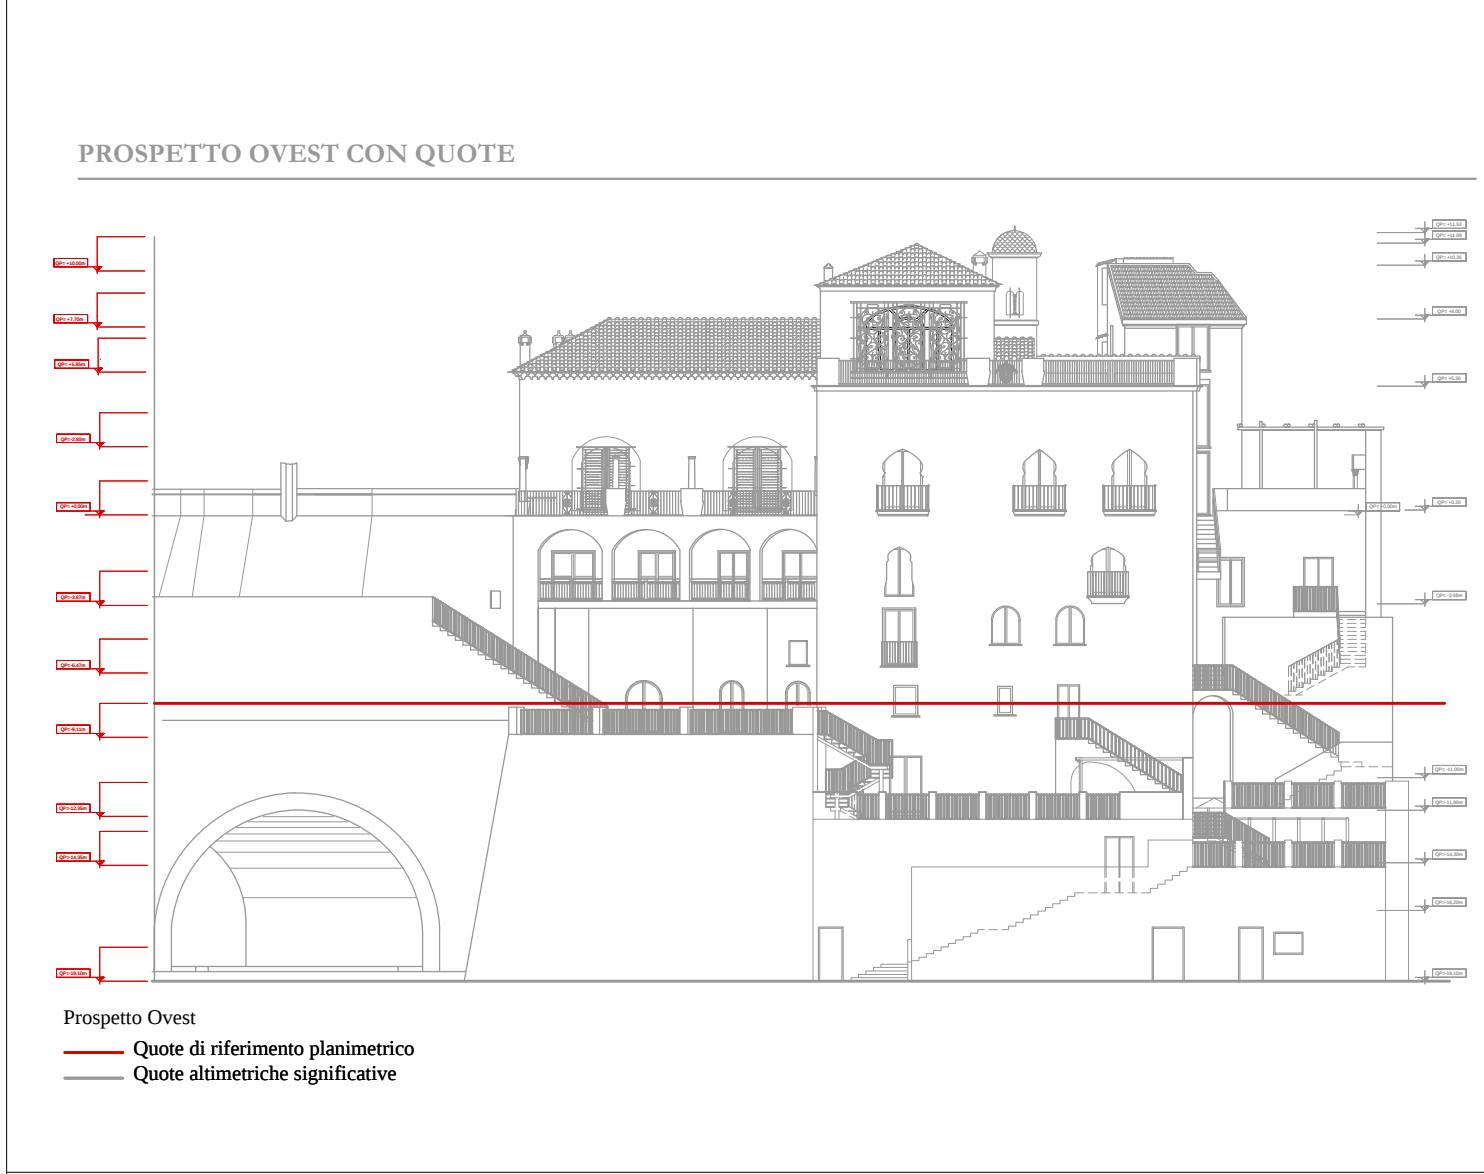


COMUNE DI RAVELLO
Provincia di Salerno

RESTAURO CONSERVATIVO CON RISTRUTTURAZIONE
ARCHITETTONICA DI "VILLA EPISCOPIO"

PROGETTO ESECUTIVO
LAVORI DI COMPLETAMENTO

5. PROGETTO DI RESTAURO

OGGETTO: SCHEMI FUNZIONALI Pianta a q -9.11	Elaborato:	N°: 102	SF.ARE.61
	Scala:	1 : 100	
Committente: Regione Campania	Data:	Ottobre 2016	
Responsabile Unico del Procedimento: Dott. Giuseppe d'Errico	Aggiornamento:		
Direttore dei lavori: Arch. Francesco D'Agostino	Revisione:	REV.03	
Coordinatore per la sicurezza in fase di esecuzione: Arch. Francesco D'Agostino	File :	SF.ARE.61.dwg	
	P.T.I. - Progetti Territoriali Integrati S.p.A. Società Generale di Ingegneria, Consulenza e Formazione Via Medusa, 5 - 80133 Napoli - info@pti.it - www.pti.it Liquidi rappresentati: Arch. Carmine De Luca Responsabile della progettazione: Ing. Arch. Maurizio Di Stefano		

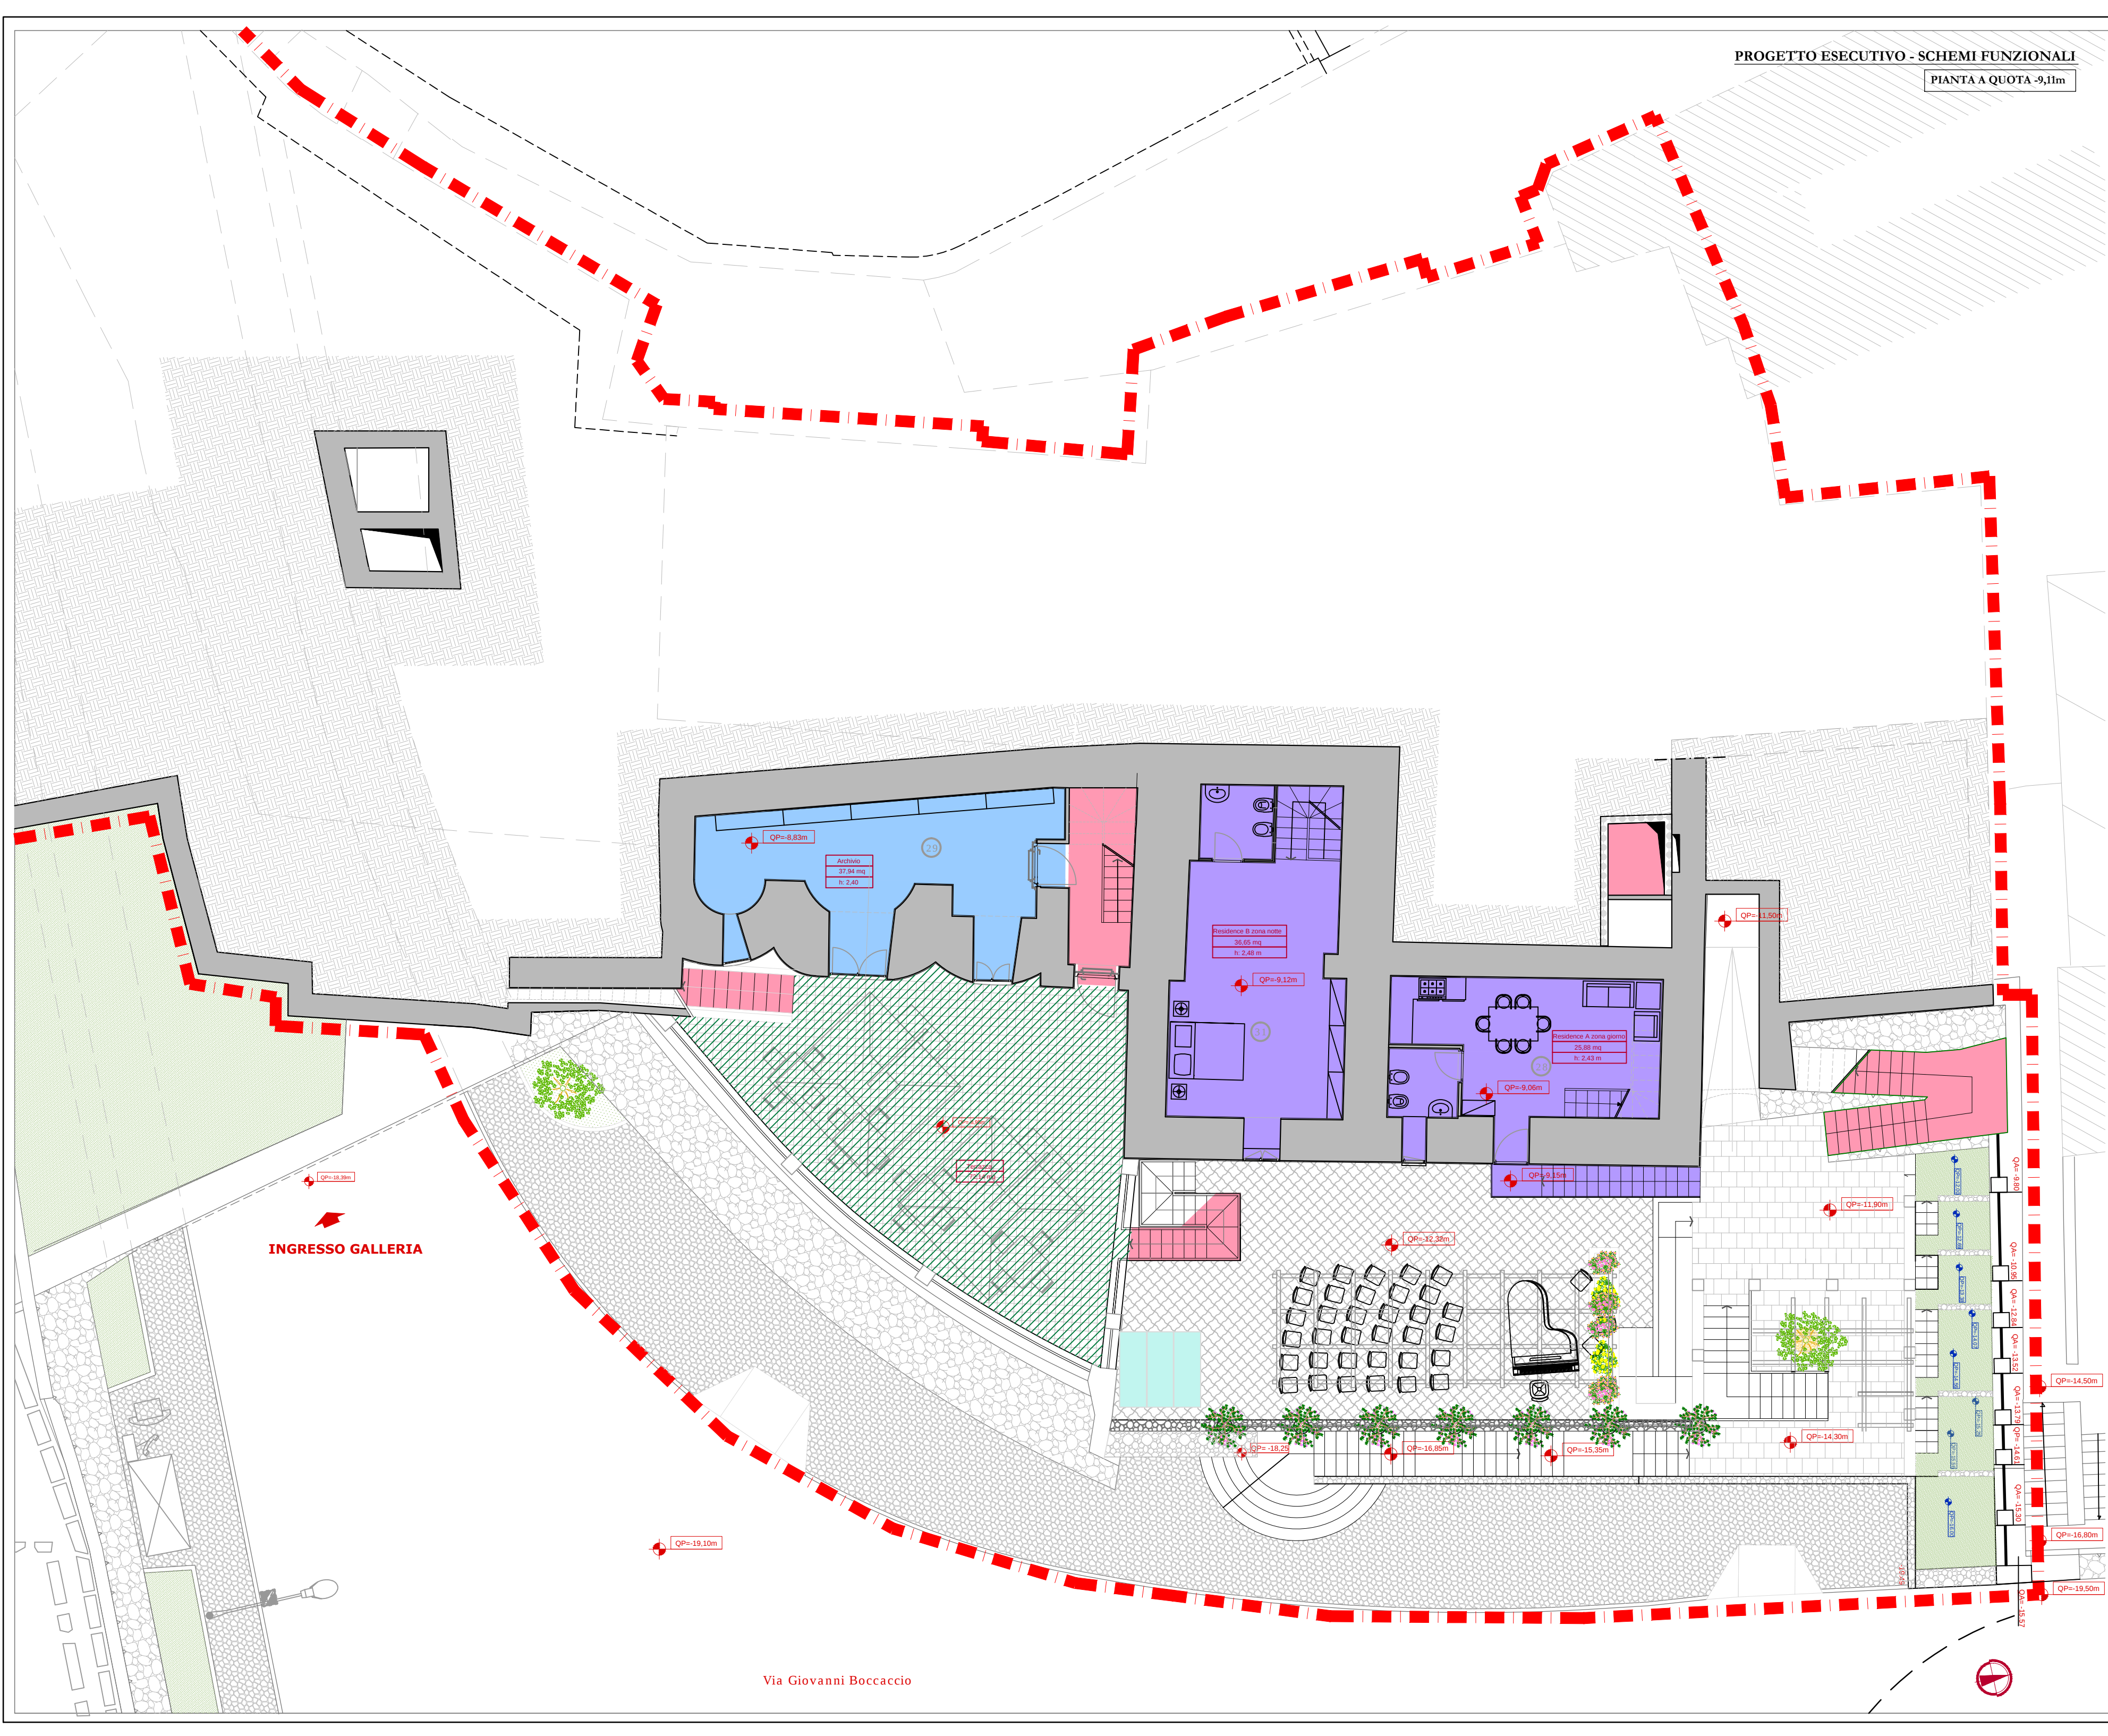

LEGENDA - Edificio Polifunzionale

1. Scuola di formazione per musicisti

- Uffici
- Sala studio
- Aule

2. Ambienti polivalenti (convegni, saggi, eventi)

- Sala eventi
- Sala polivalente

3. Biblioteca

- Sala lettura
- Archivio
- Caffè letterario

4. Funzione abitativa

- Residence
- Foresteria
- Casa del custode

5. Collegamenti

- Collegamento verticale
- Disimpegno/corridoio
- Atrio/Ingresso

6. Servizi aggiuntivi

- Info point / Biglietteria
- Ufficio dei Vigili Urbani

7. Servizi e locali tecnici

- Servizi
- Locale tecnico
- Deposito
- Cavedio

8. Esterni

- Giardino
- Terrazzo

--- Limite area d'intervento

SCHEMA FUNZIONI COMPARATIVO

Destinazione d'uso	Funzioni	Programma Edificatorio		Programma Funzionale	
		Quota di riferimento (m)	Quota di riferimento (m)	Quota di riferimento (m)	Quota di riferimento (m)
1	Scuola di formazione per musicisti	UFFO	0,00 / 3,87	0,00 / 3,87	
	Sala studio	3,87	3,87		
	Aule	3,87	3,87		
2	Ambienti polivalenti (convegni, saggi, eventi)	Sala eventi	3,87	3,87	
	Sala polivalente	0,00	0,00		
3	Biblioteca	Sala lettura	-0,00	-0,11	
	Archivio	-0,11 / -0,22	-0,11 / -0,22		
	Deposito	-0,22	-0,22		
	Caffè letterario	-	-12,35		
4	Funzione abitativa	Residence A	-0,00 / -0,22	-0,11 / -0,22	
	Residence B	-0,22 / -0,33	-0,22 / -0,33		
	Foresteria	-0,33	-0,33		
5	Collegamenti	Scala Scale/ascensori	0,00 / 3,87 / 4,22	0,00 / 3,87 / 4,22	
	Disimpegno/corridoio	0,00 / 3,87	0,00 / 3,87		
	Atrio/ingresso	-0,00 / -0,11	-0,00 / -0,11		
	Tunnel di ingresso	-0,11	-0,11		
6	Servizi aggiuntivi	Info point / Biglietteria	0,00	0,00	
	Ufficio vigili Urbani	-0,11	-0,11		
	Casa del custode	-0,11	-0,11		
7	Servizi e locali tecnici	Bagno	0,00 / 0,00 / 3,87 / 4,22 / 12,35	0,00 / 3,87 / 4,22 / 12,35	
	Locali tecnici/cavedio	0,00	0,00		
	Deposito	3,87 / 4,22	3,87 / 4,22		
8	Esterni	Cortile d'ingresso	0,00	0,00	
	Aree esterne	-0,11	-0,11		
	Parco	0,00 / 0,00 / 0,00	0,00 / 0,00 / 0,00		
	Giardino	0,00 / 12,35	0,00 / 12,35		
	Terrazzo panoramica	0,00	0,00		

1. La Sala eventi, prevista dal PROGETTO a quota +0,00, da PROGETTO ESECUTIVO è destinata a Foresteria.
2. La Biblioteca, prevista dal PROGETTO a quota +0,00, da PROGETTO ESECUTIVO è destinata a Caffè letterario.
3. Il Loggiato, previsto dal PROGETTO a quota +0,00, da PROGETTO ESECUTIVO non è più previsto poiché si recupera il giardino esistente a quota +0,00.