

NOTE SUI MATERIALI

CALCESTRUZZO


- Classe di resistenza: C28/35
- Classe di esposizione:
 - esposizione delle armature per effetto della carbonatazione: XC2
 - esposizione delle armature per effetto dei cloruri solforati provenienti da acqua di mare: XD2
- Classe di consistenza: S3
- Massimo rapporto a/c: 0,45
- Dimensioni massime dell'aggregato: 32 mm

ACCIAIO PER CEMENTO ARMATO

Acciaio in barre ad aderenza migliorata per cemento armato B450C

EUROCODICE 2

ancoraggio di staffe, sono richiesti ganci a 135° o 90° piegati attorno ad una barra longitudinale

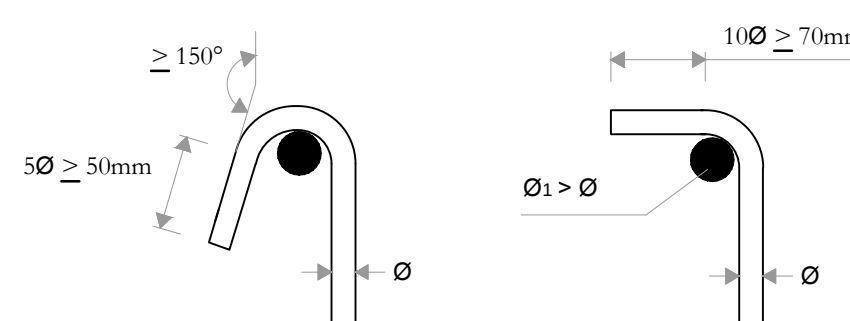

PROFILATI METALLICI

Si ripartirà di seguito le caratteristiche degli acciai da impiegare per tutti gli elementi previsti e la relativa norma di riferimento:

- TRAVI ACCIAIO: S355 JR, UNI EN 10025-2
- SCALE / COSCIALI: S275 JR, UNI EN 10025-2
- PIASTRE: S275 JR, UNI EN 10025-2
- GRIGLIATI: S275 JR, UNI EN 10025-2


TRATTAMENTO SUPERFICIALE CARPENTERIA

- Profili aperti e chiusi zincatura a caldo per immersione: UNI EN ISO 14713
- lamiera zincatura a caldo in continuo (Metodo Sendzimir): UNI EN 10142/UNI EN 10147


PROFILI IN LEGNO

Struttura portante a vista in travetti in legno, aventi resistenza a flessione, resistenza a compressione, trazione e taglio, classificata secondo la Norma UNI 11354. Specifica tecnica armonizzata EN 14081-1:2005+A1:2011.

PIANTA DELLE COPERTURE

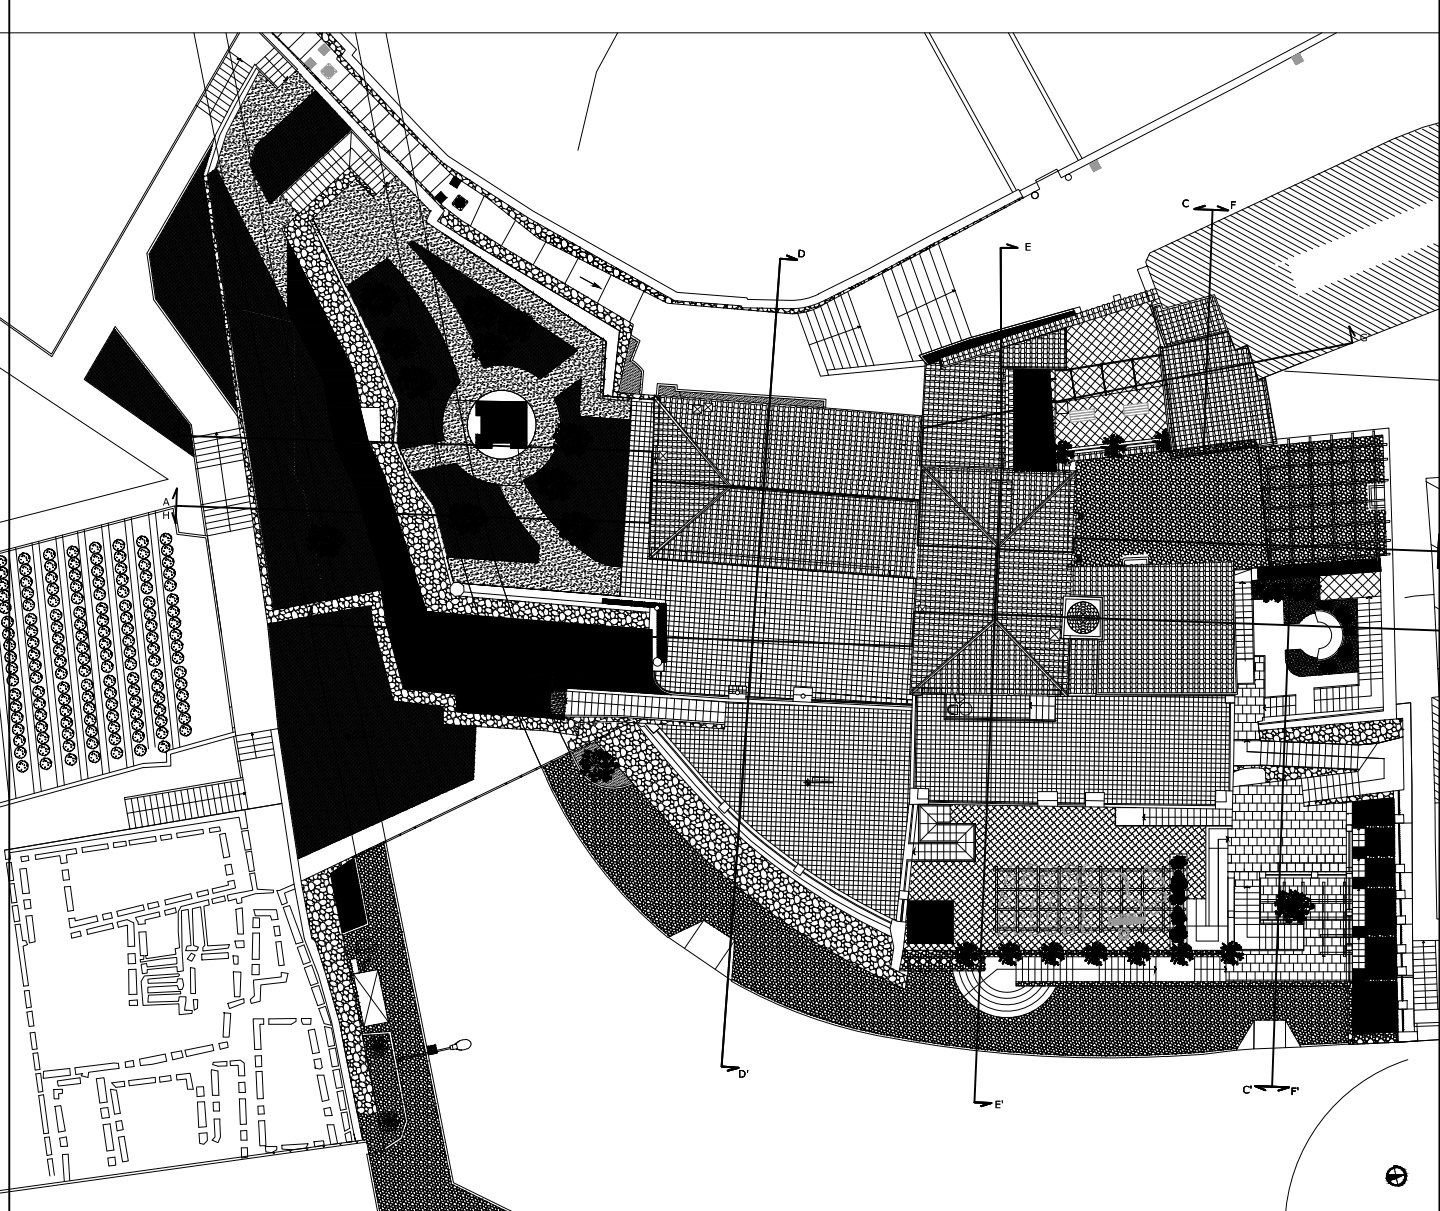

PROSPETTO OVEST CON QUOTE

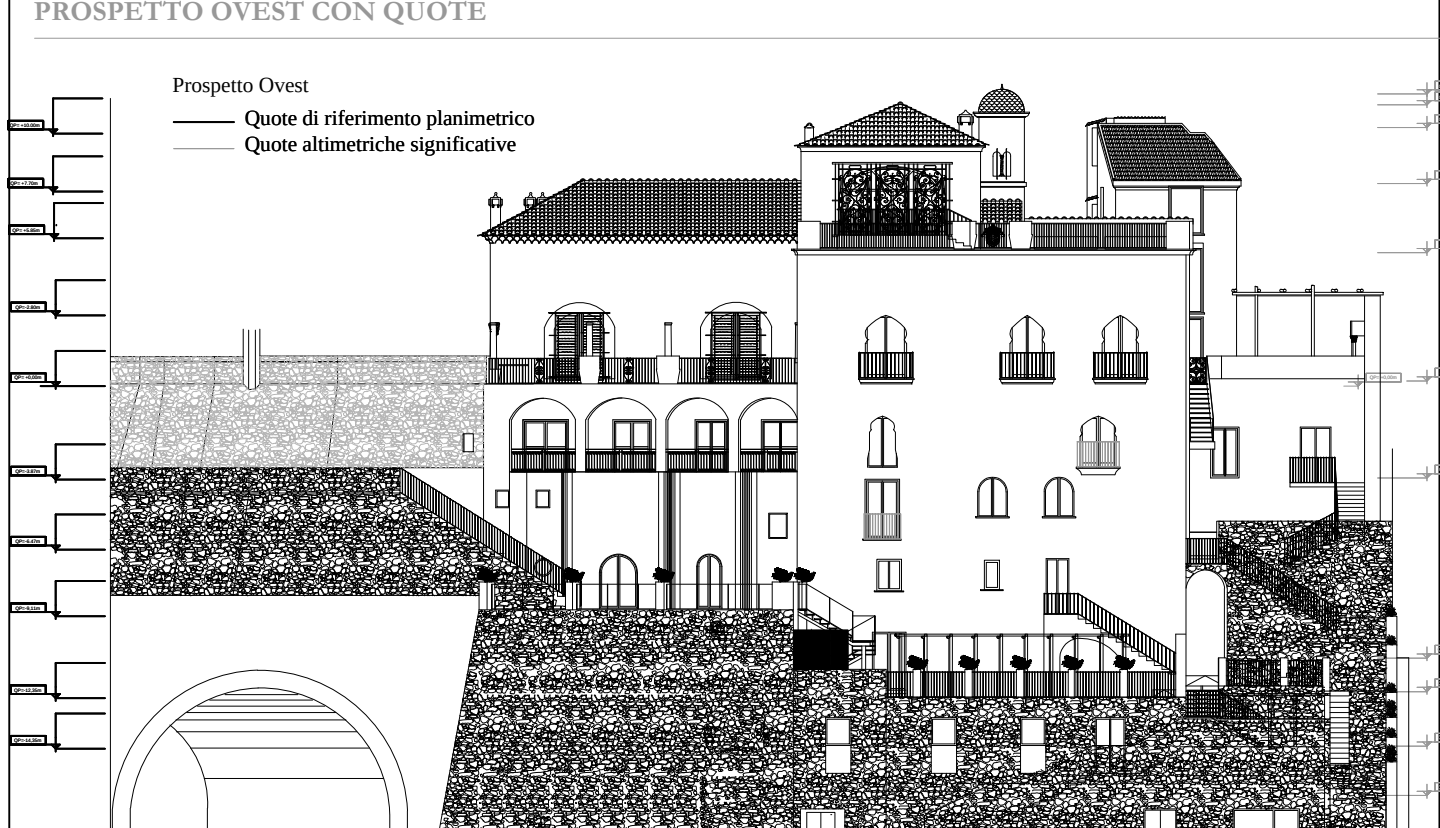



COMUNE DI RAVELLO
Provincia di Salerno

RESTAURO CONSERVATIVO CON RISTRUTTURAZIONE
ARCHITETTONICA DI "VILLA EPISCOPIO"

PROGETTO ESECUTIVO
LAVORI DI COMPLETAMENTO



6.STRUTTURE

OGGETTO: CONSOLIDAMENTO DELLE MURATURE - CONSOLIDAMENTI PUNTUALI Programmi interventi: Accrescere 2	Elaborato: Scale: 1:50	N°: 115	P.STE.09
Comittente: Regione Campania	Data: novembre 2016		
Responsabile Unico del Procedimento: Dott. Giuseppe D'Amico	Aggiornamenti:		
Direttore dei lavori: Arch. Francesco D'Agostino	Revisione: REV.05		
Coordinatore per la sicurezza in fase di esecuzione: Arch. Francesco D'Agostino	File: P.STE.09.dwg		




P.T.E. - Progettazione Tecnica e Edilizia S.p.A.
Via S. Maria della Vittoria, 10 - 80138 Napoli
Tel. 081 5444444 - Fax 081 5444445
www.pte.it




Com. Ravello - Municipio Di Salerno

Sezione A-A
Scala 1: 25

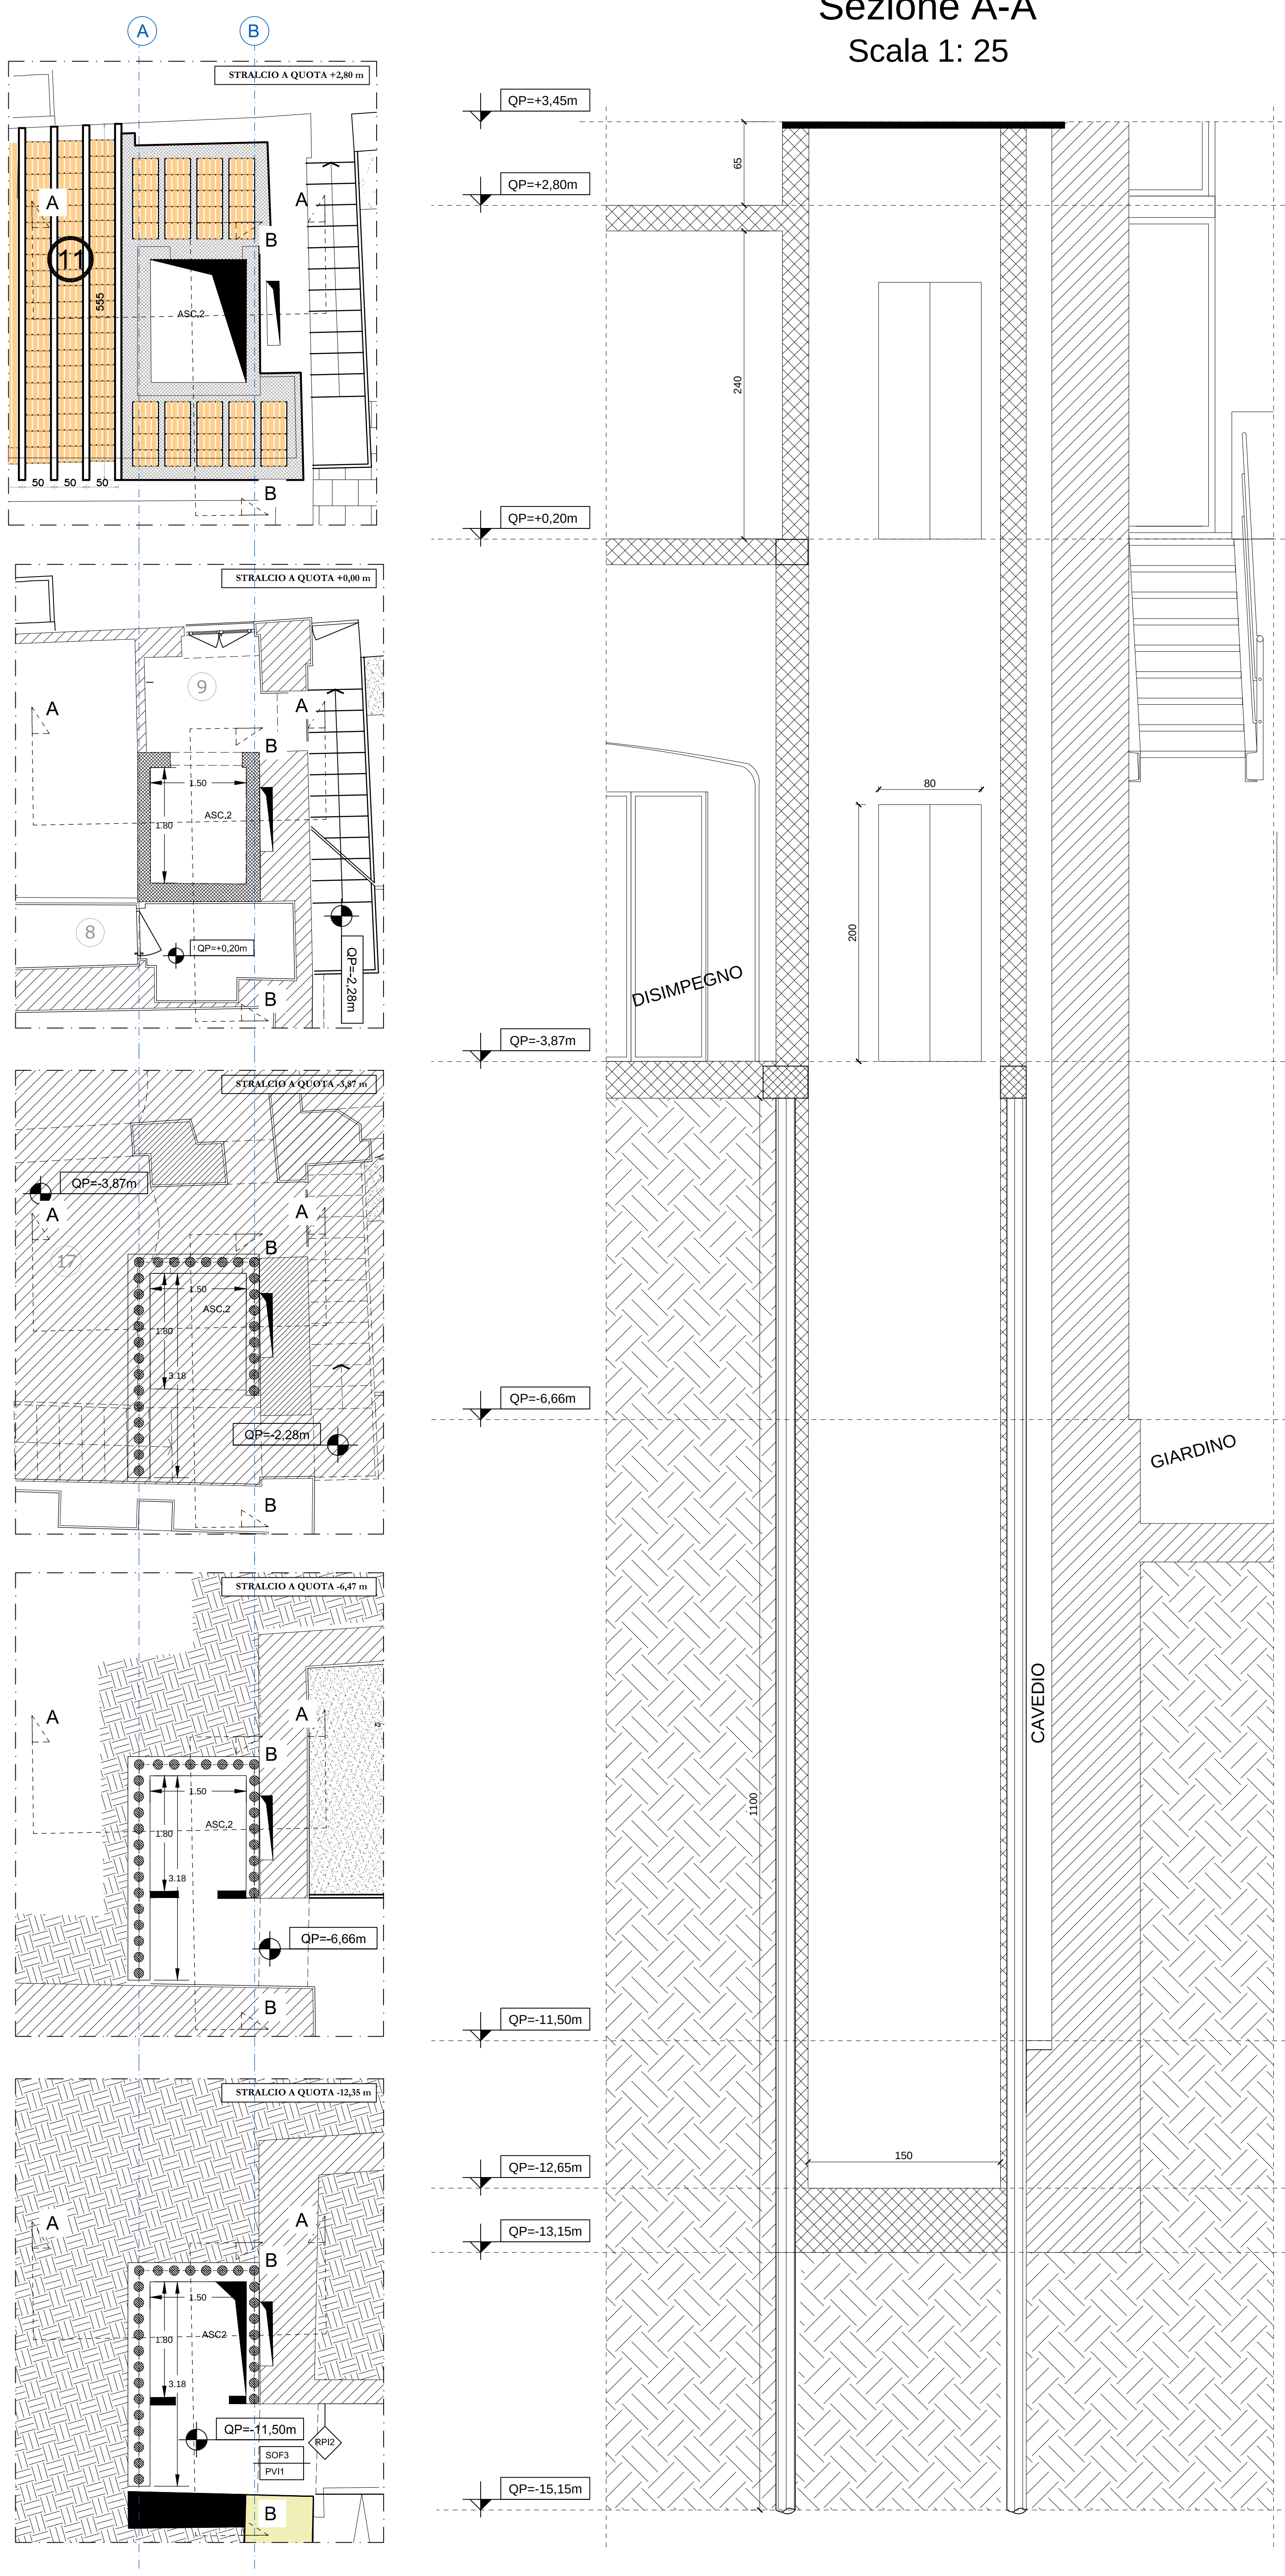

Sezione A-A
Scala 1: 25

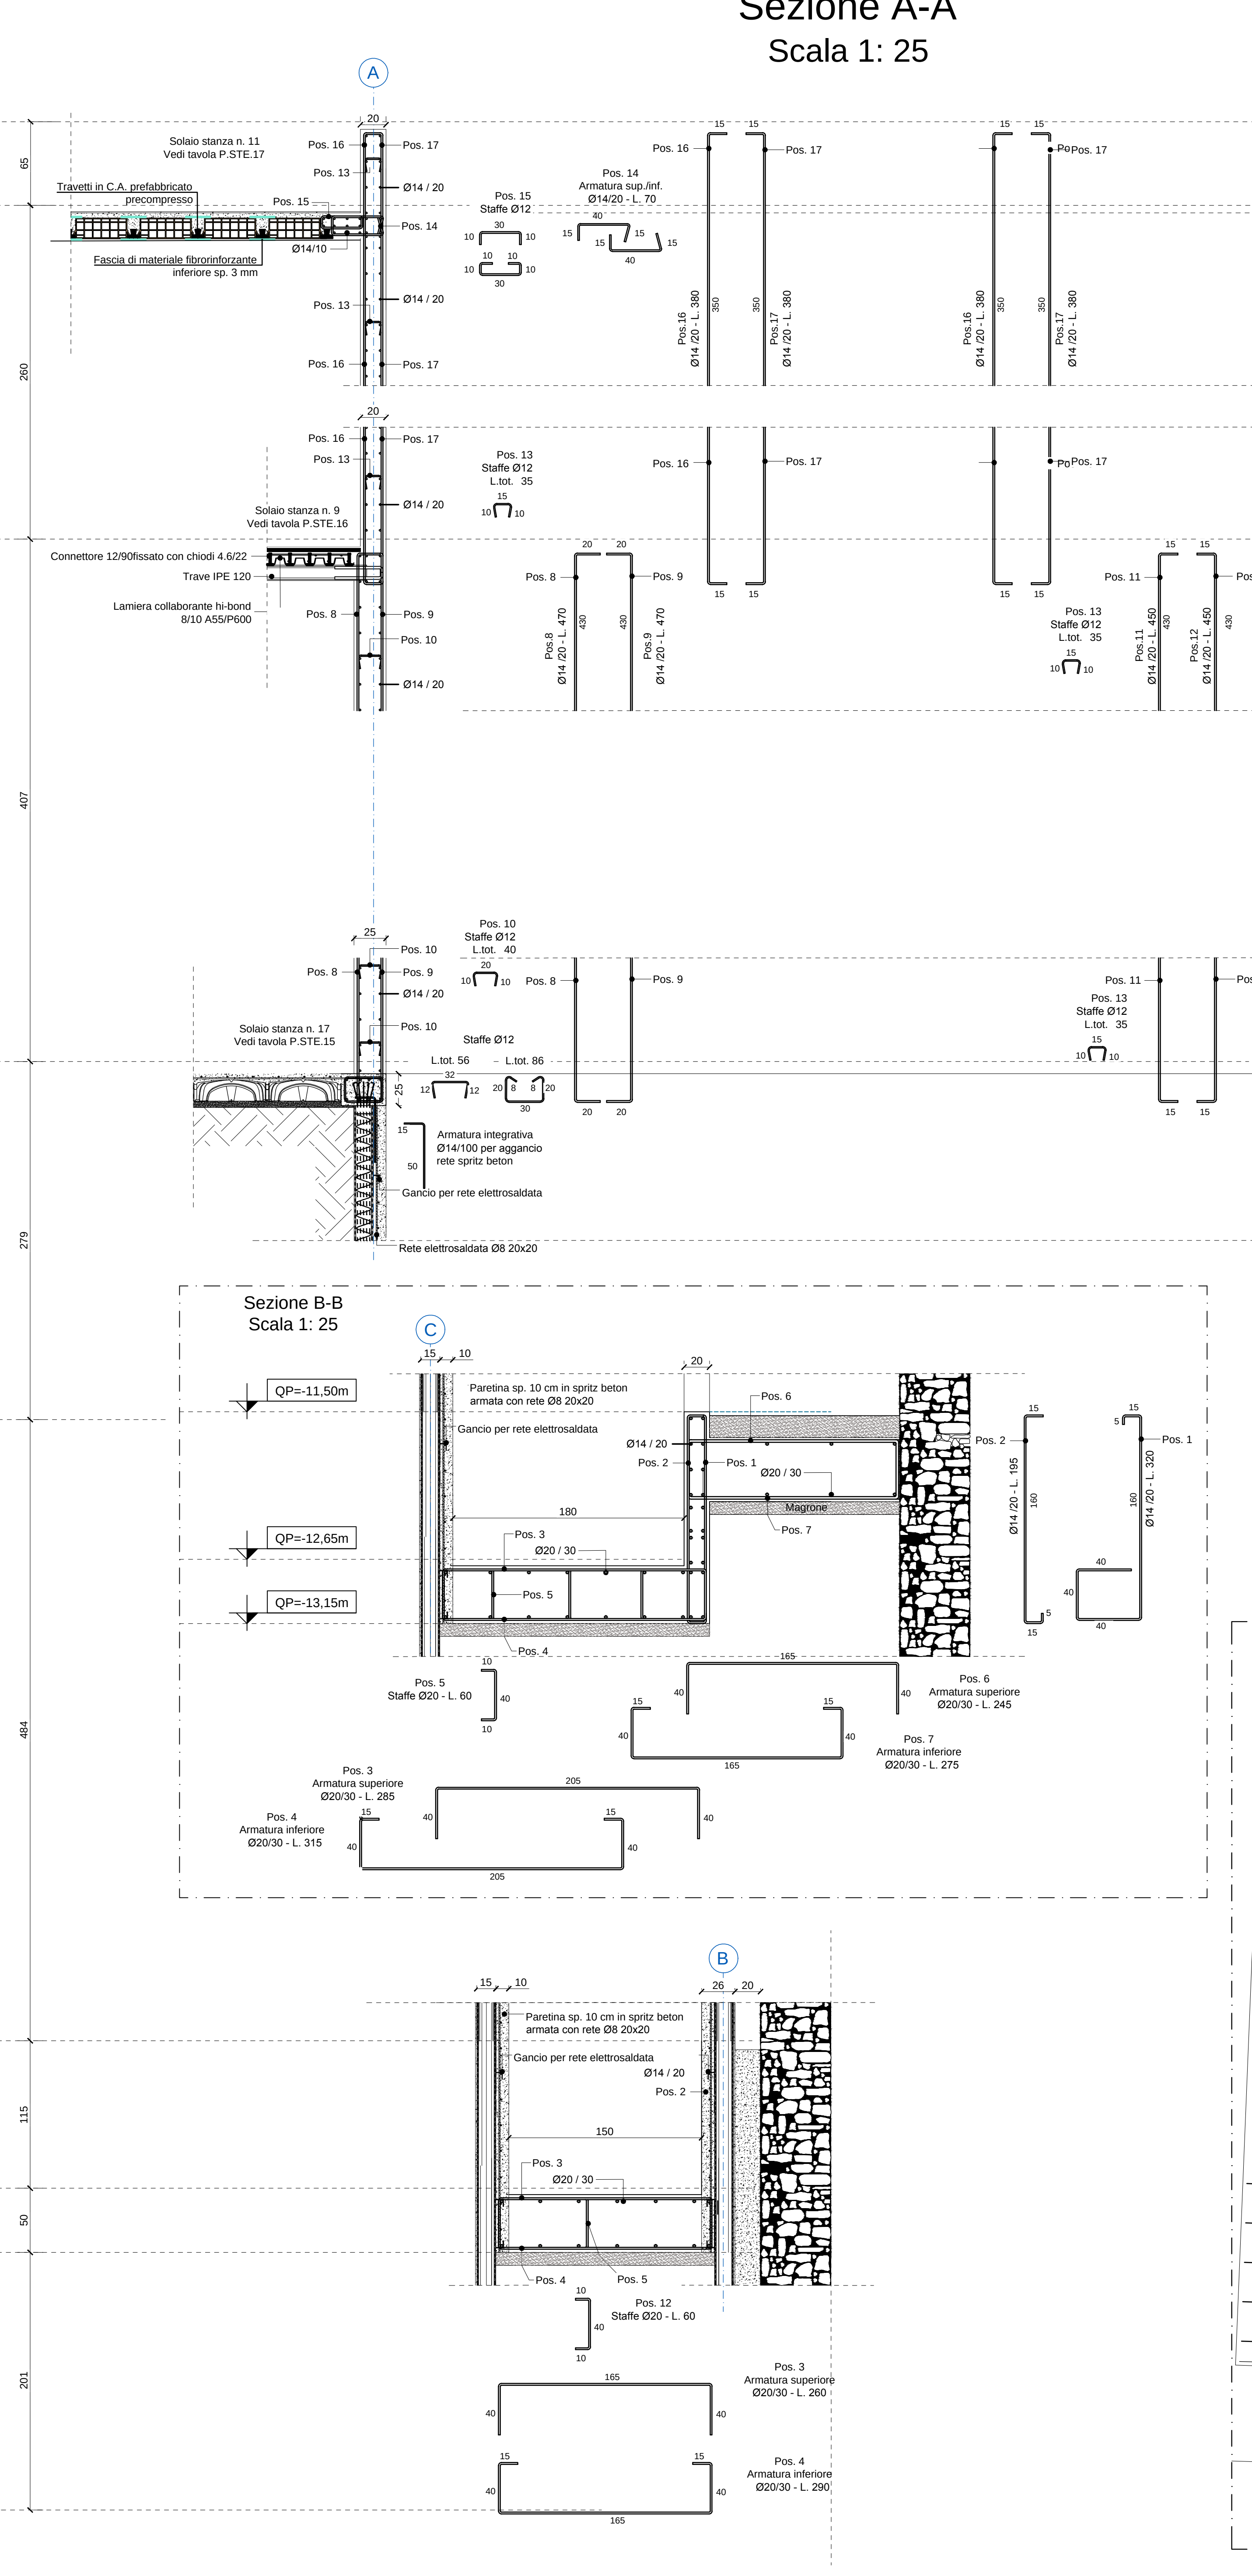

Schema palificata
Scala 1: 25

