




PIANTA DELLE COPERTURE

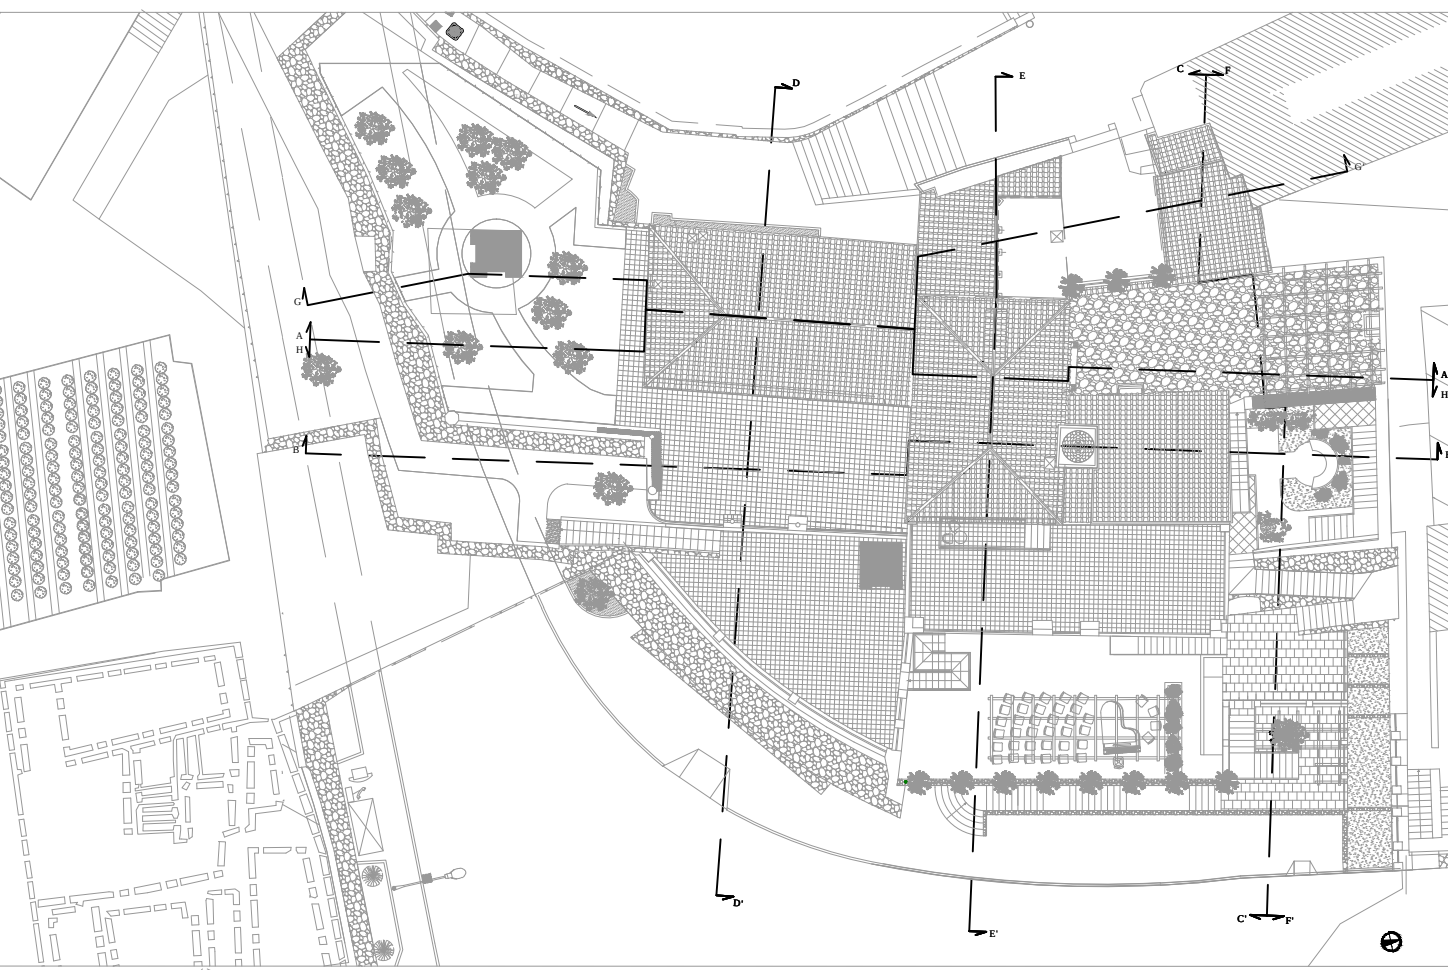

COMBINAZIONE PER SOLI CARICHI VERTICALI

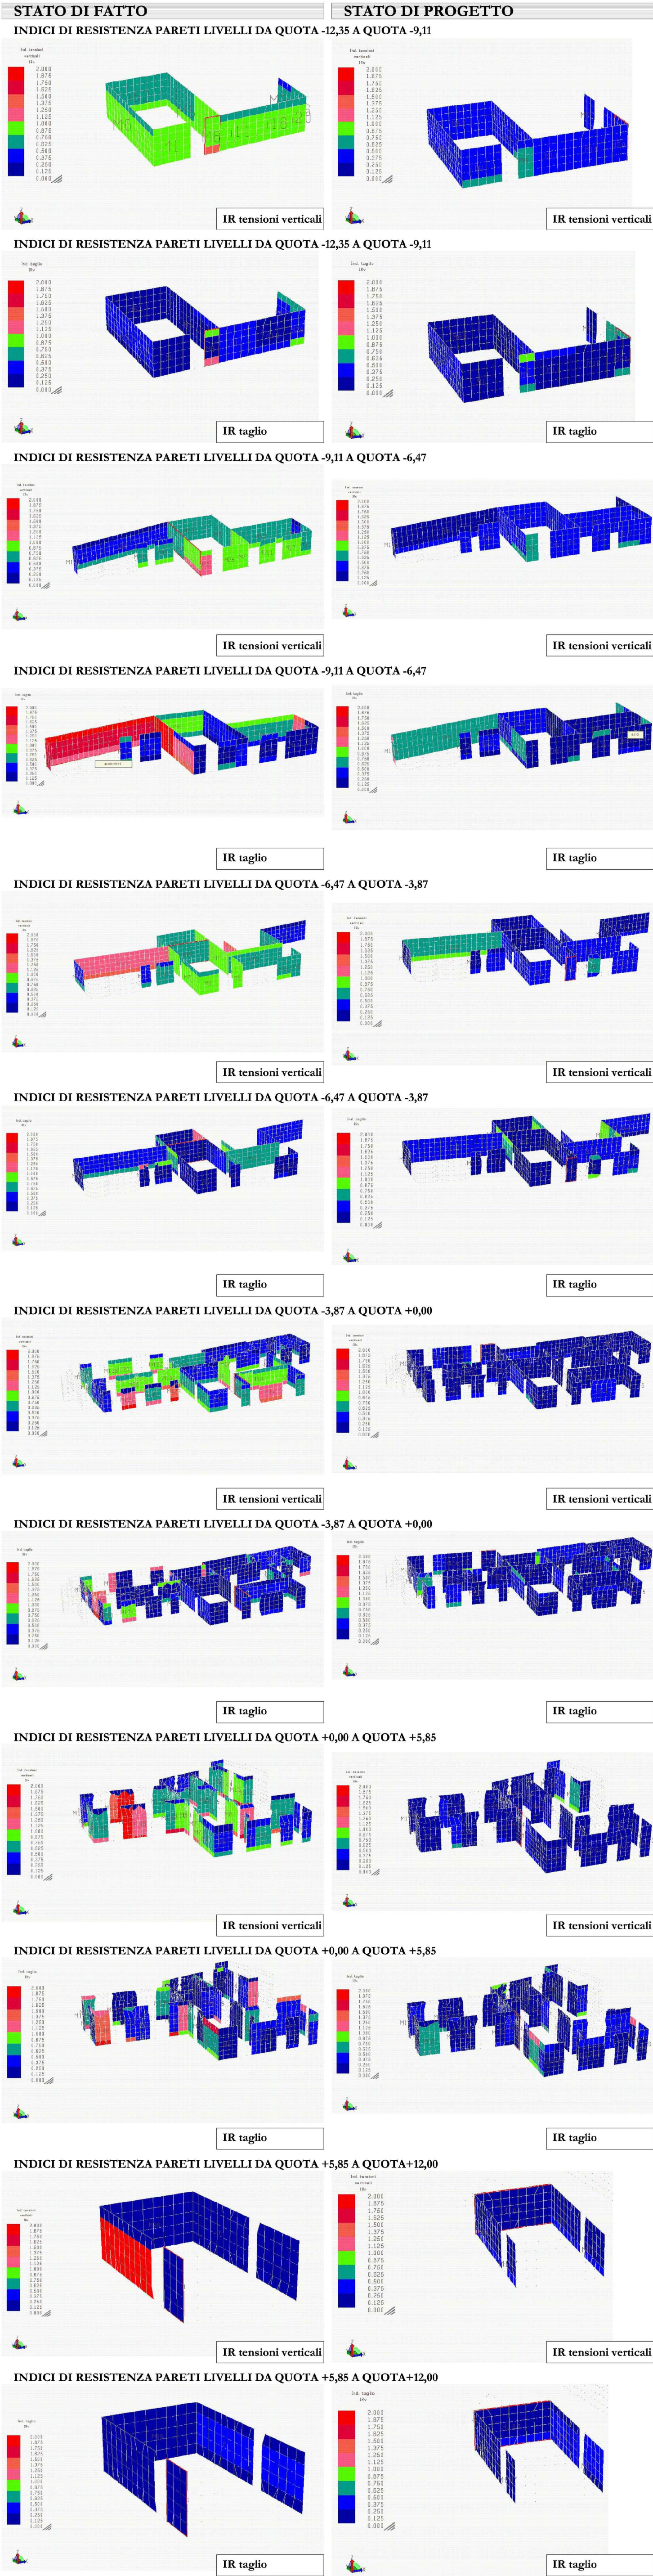

COMBINAZIONE SISMICA

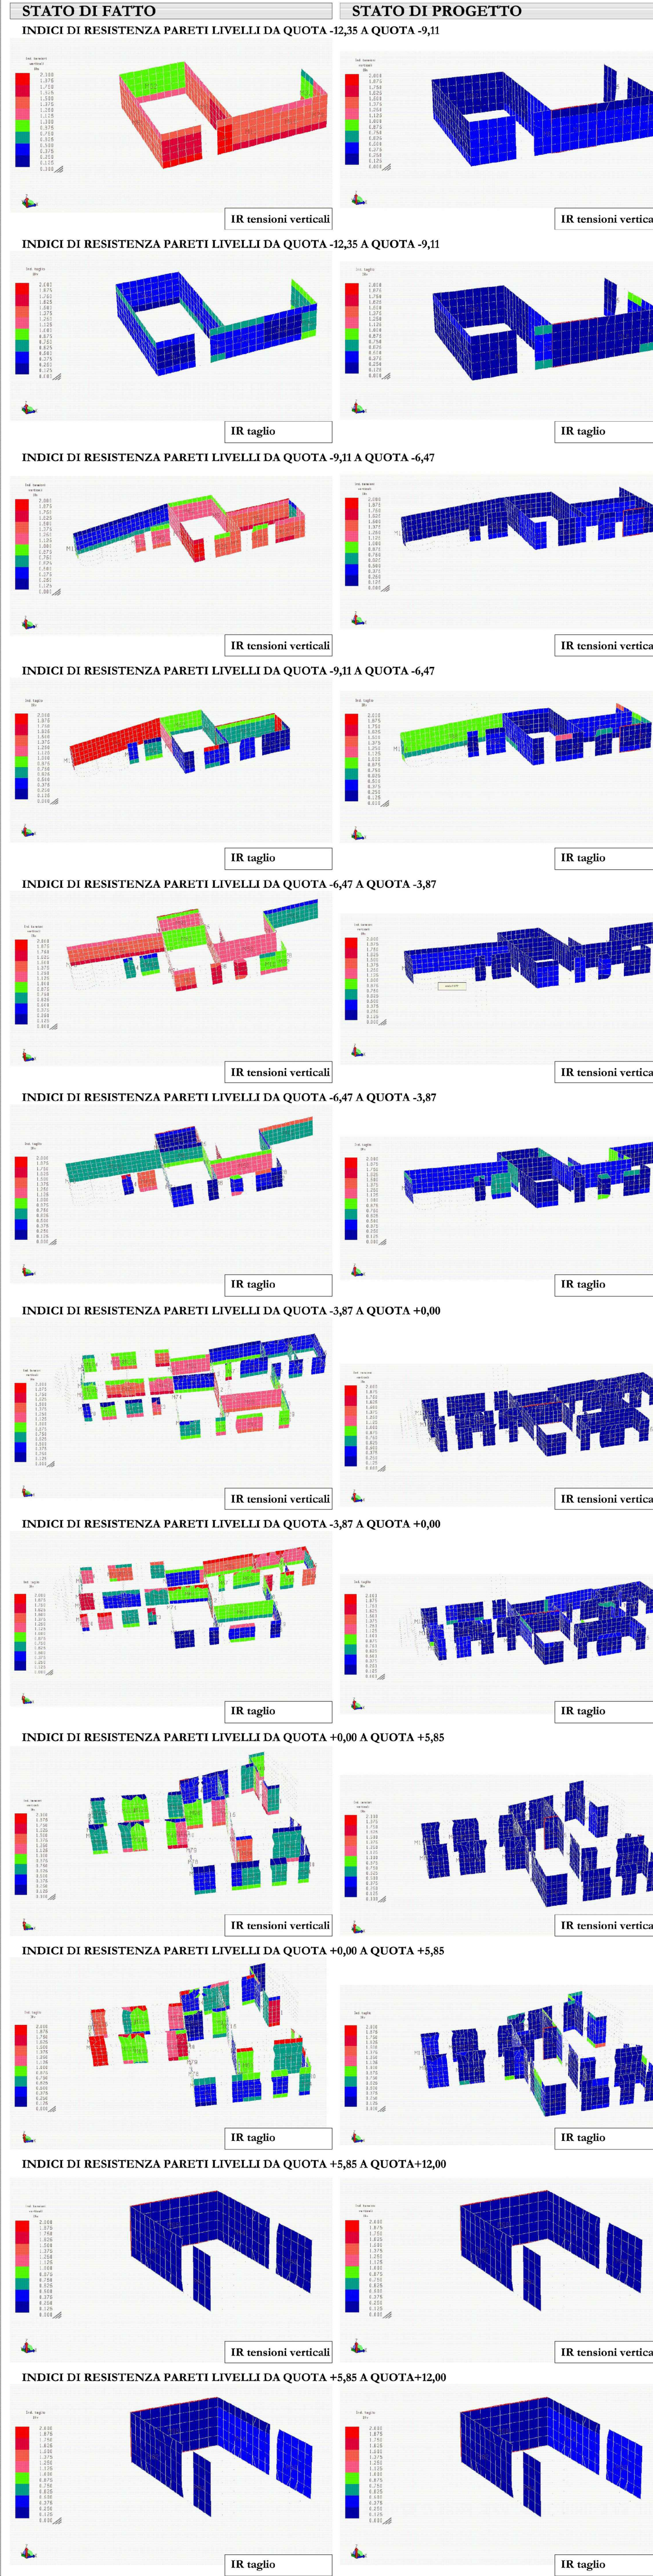

COMUNE DI RAVELLO
Provincia di Salerno

RESTAURO CONSERVATIVO CON RISTRUTTURAZIONE
ARCHITETTONICA DI "VILLA EPISCOPIO"

PROGETTO ESECUTIVO
LAVORI DI COMPLETAMENTO

6. STRUTTURE

OGGETTO: CONSOLIDAMENTO DELLE MURATURE - CONSOLIDAMENTI PUNTUALI Progetto interventi: Modello strutturale	Elaborato: N°: 117 P.STE.11
Committente: Regione Campania	Scala: 1:50
Responsabile Unico del Procedimento: Dot. Giuseppe d'Ercole	Data: novembre 2016
Direttore dei lavori: Arch. Francesco D'Agostino	Revisione: REV.03
Coordinatore per la sicurezza in fase di esecuzione: Arch. Francesco D'Agostino	File: P.STE.11.dwg

P.T.I. - Progetti Territoriali Integrati S.p.A.
Società Generale di Ingegneria, Consulenza e Formazione
Via Mediceo 1, 80139 Napoli - info@pti.it - www.pti.it
L'opera rappresenta: Arch. Carmine De Luca
Responsabile della progettazione
Ing. Arch. Maurizio Di Stefano